ჭრილი 1 - 1

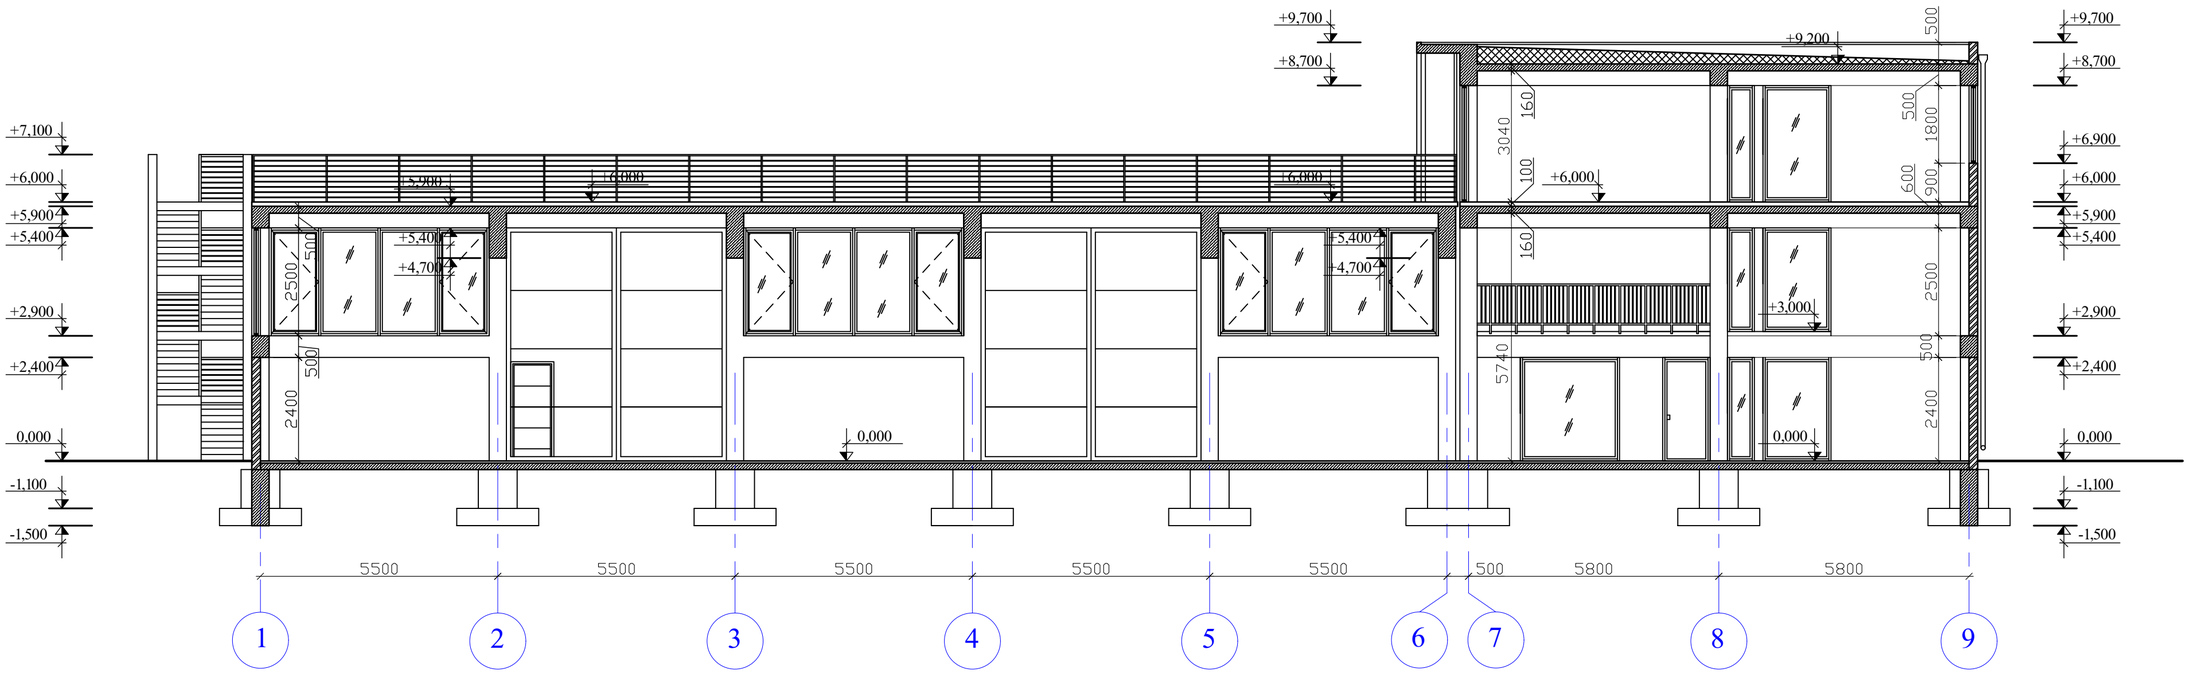

ჭრილი 2 - 2

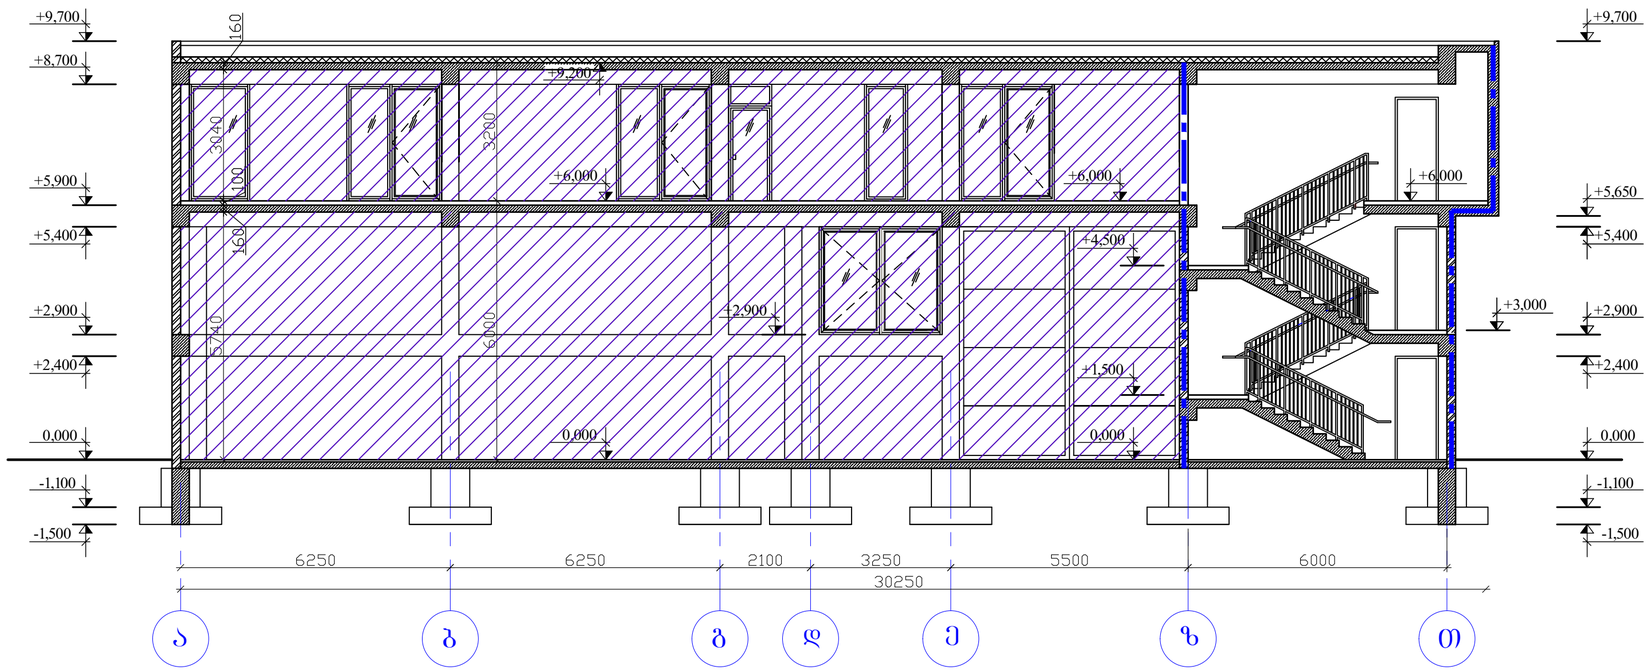

G&T SERVICE www.gntservice.ge | engineer.ge

ობიექტი

შპს "გ და თ სერვისი"-ს ოფისის პროექტი, არქიტექტურული ნაწილი

ჭრილები 1-1, 2-2

დაამუშავა

ირენა ხელიკანოვა

დირექტორი

იბრო ალექსანიანი

შრომელი	შრომელი	მასშტაბი	1:100	A2
ა-201	21	03.03.2020		

ჭრილი 3-3

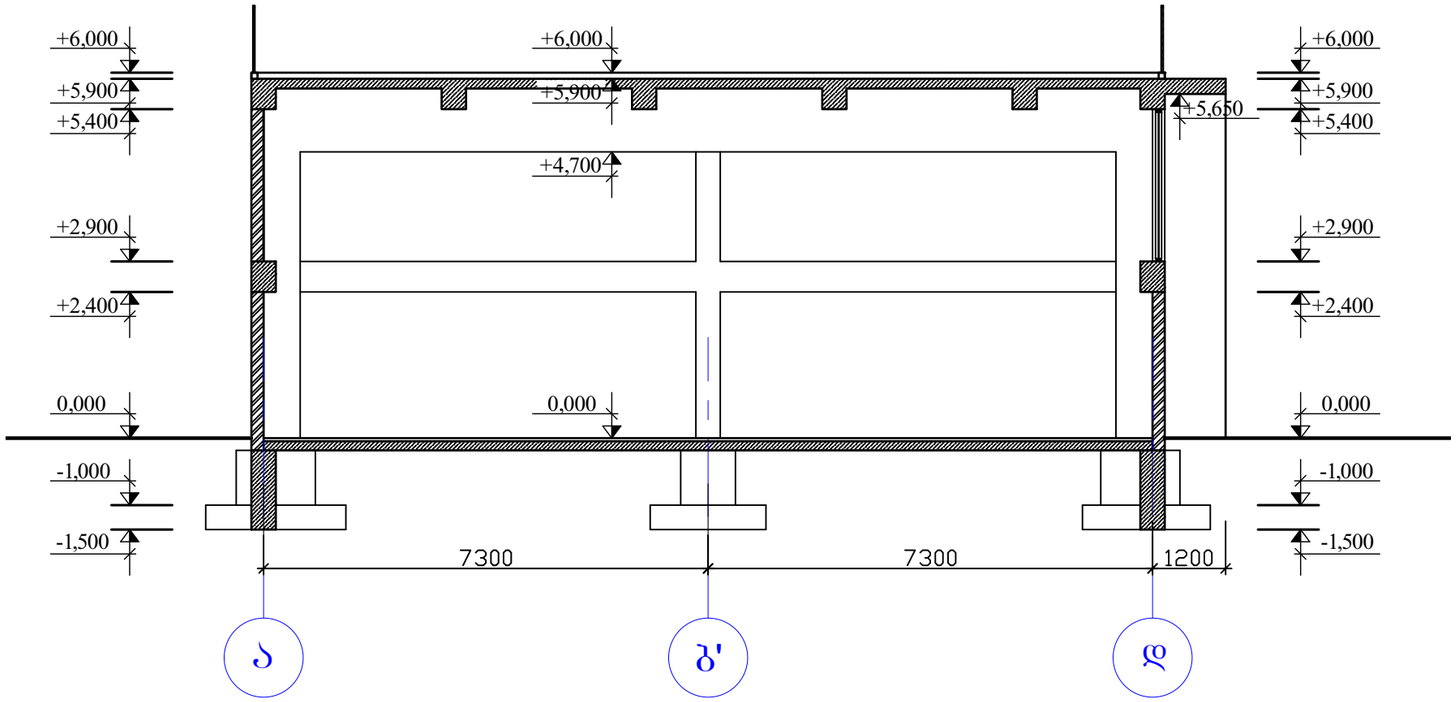

ჭრილი 4-4

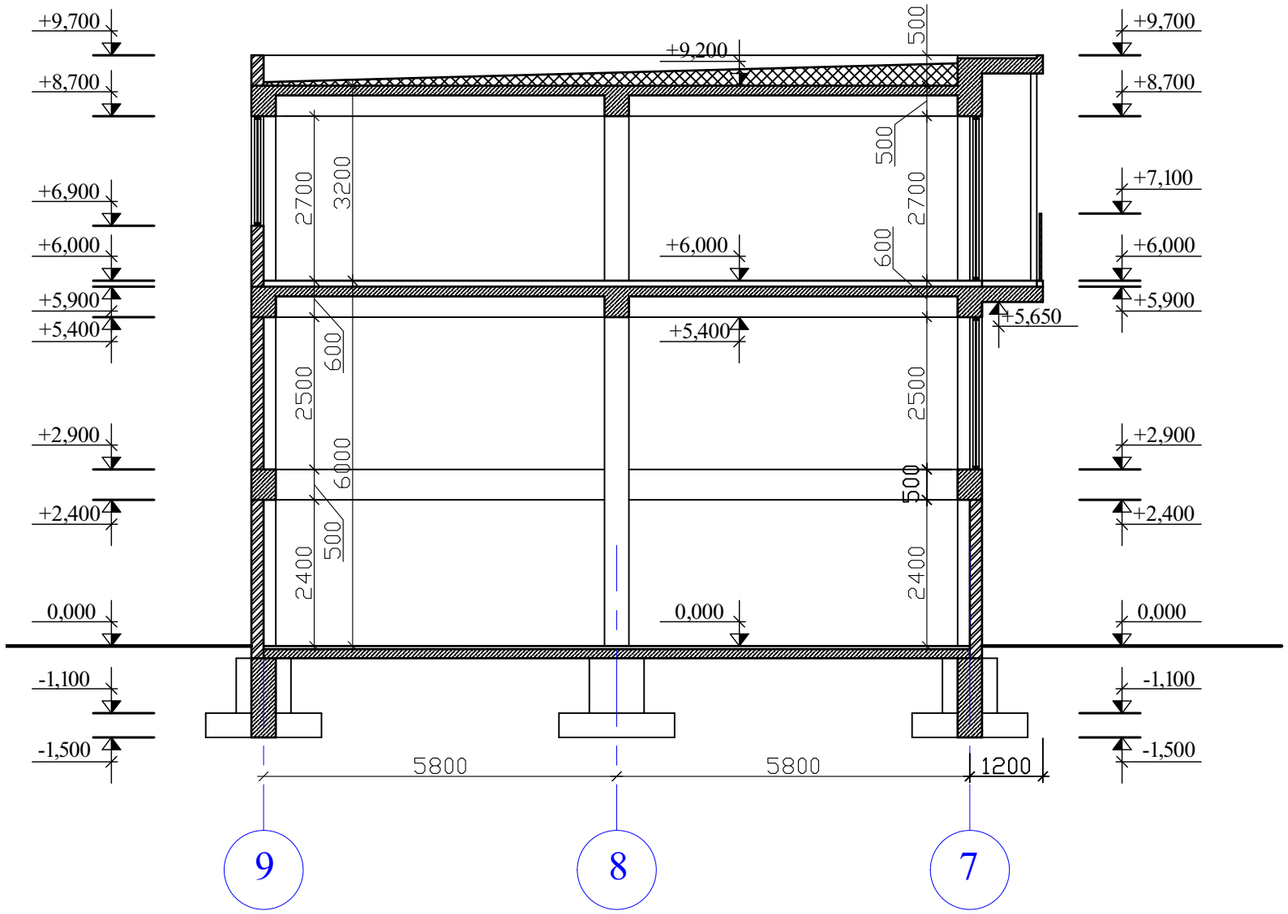

G&T SERVICE www.gntservice.ge / engineer.ge	ობიექტი	შპს "ბ და თ სერვისი"-ს ოფისის პროექტი, არქიტექტურული ნაწილი	
დაამუშავა	ჭრილები 3-3, 4-4	მასშტაბი	1:100
ირენა სელიპანოვა		ფურცელი	ფურცლები
დირექტორი		ა-202	21
იბორ ალექსანიანი		03.03.2020	

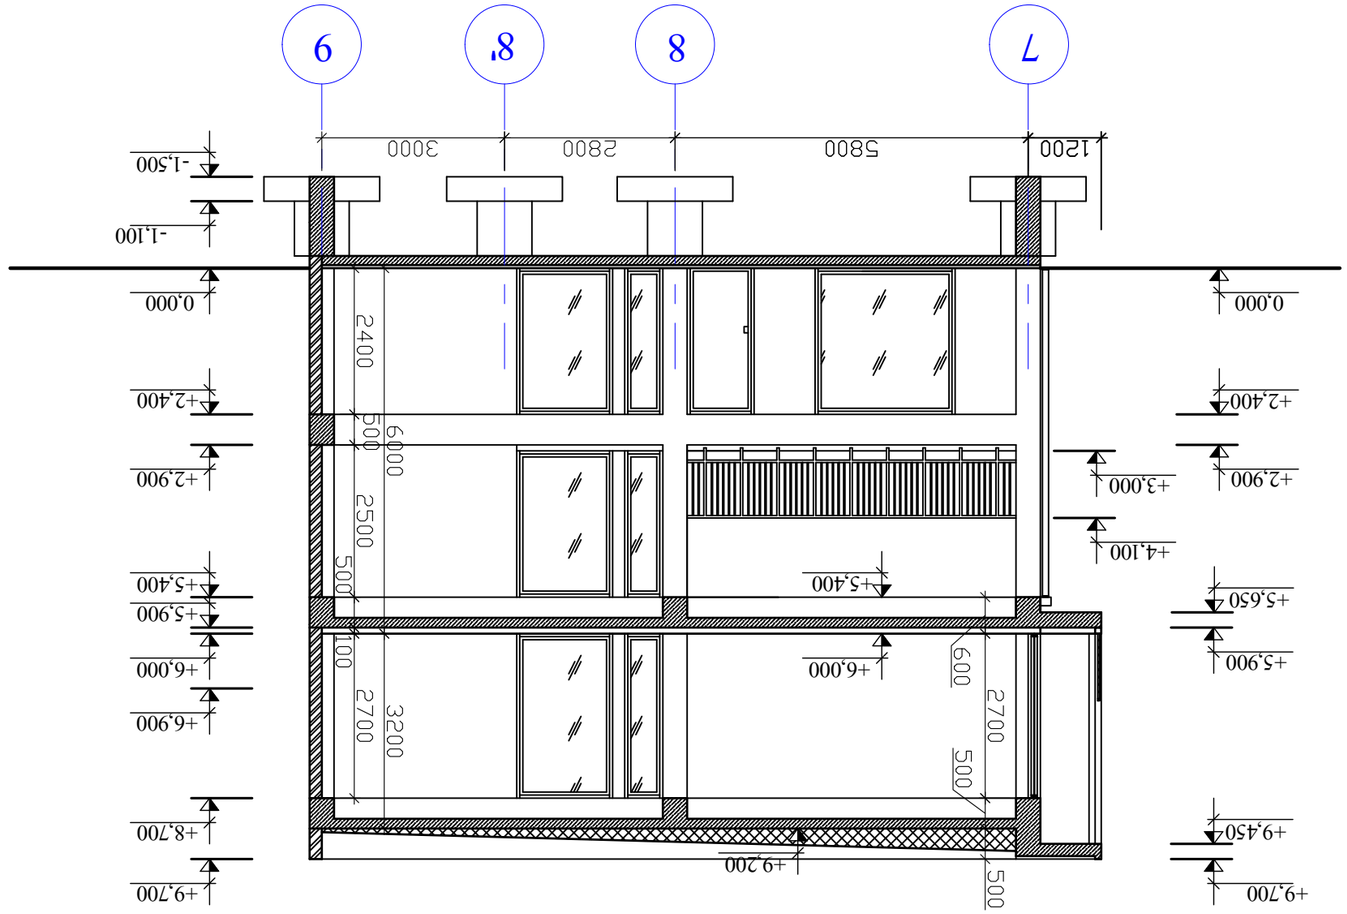

ჭრილი 5-5

GST SERVICE www.gstservice.ge	engineer.ge	ობიექტი	შპს "ჯ ჯ ო ს ბენეჯმენტი" ტერიტორიაზე არსებული ავარიული შენობა-ნაგებობების დანგრევა
ჯაჭვისებური		ჭრილი 5-5	
ობიექტის ხედვა		მასშტაბი	1:100
ჯგუფის დასახელება		ფურცლის ნომერი	
ობიექტის აღწერა		ა-203	21
			03.03.2020