მაქსიმალური სიმაღლის შეზღუდვის სქემა

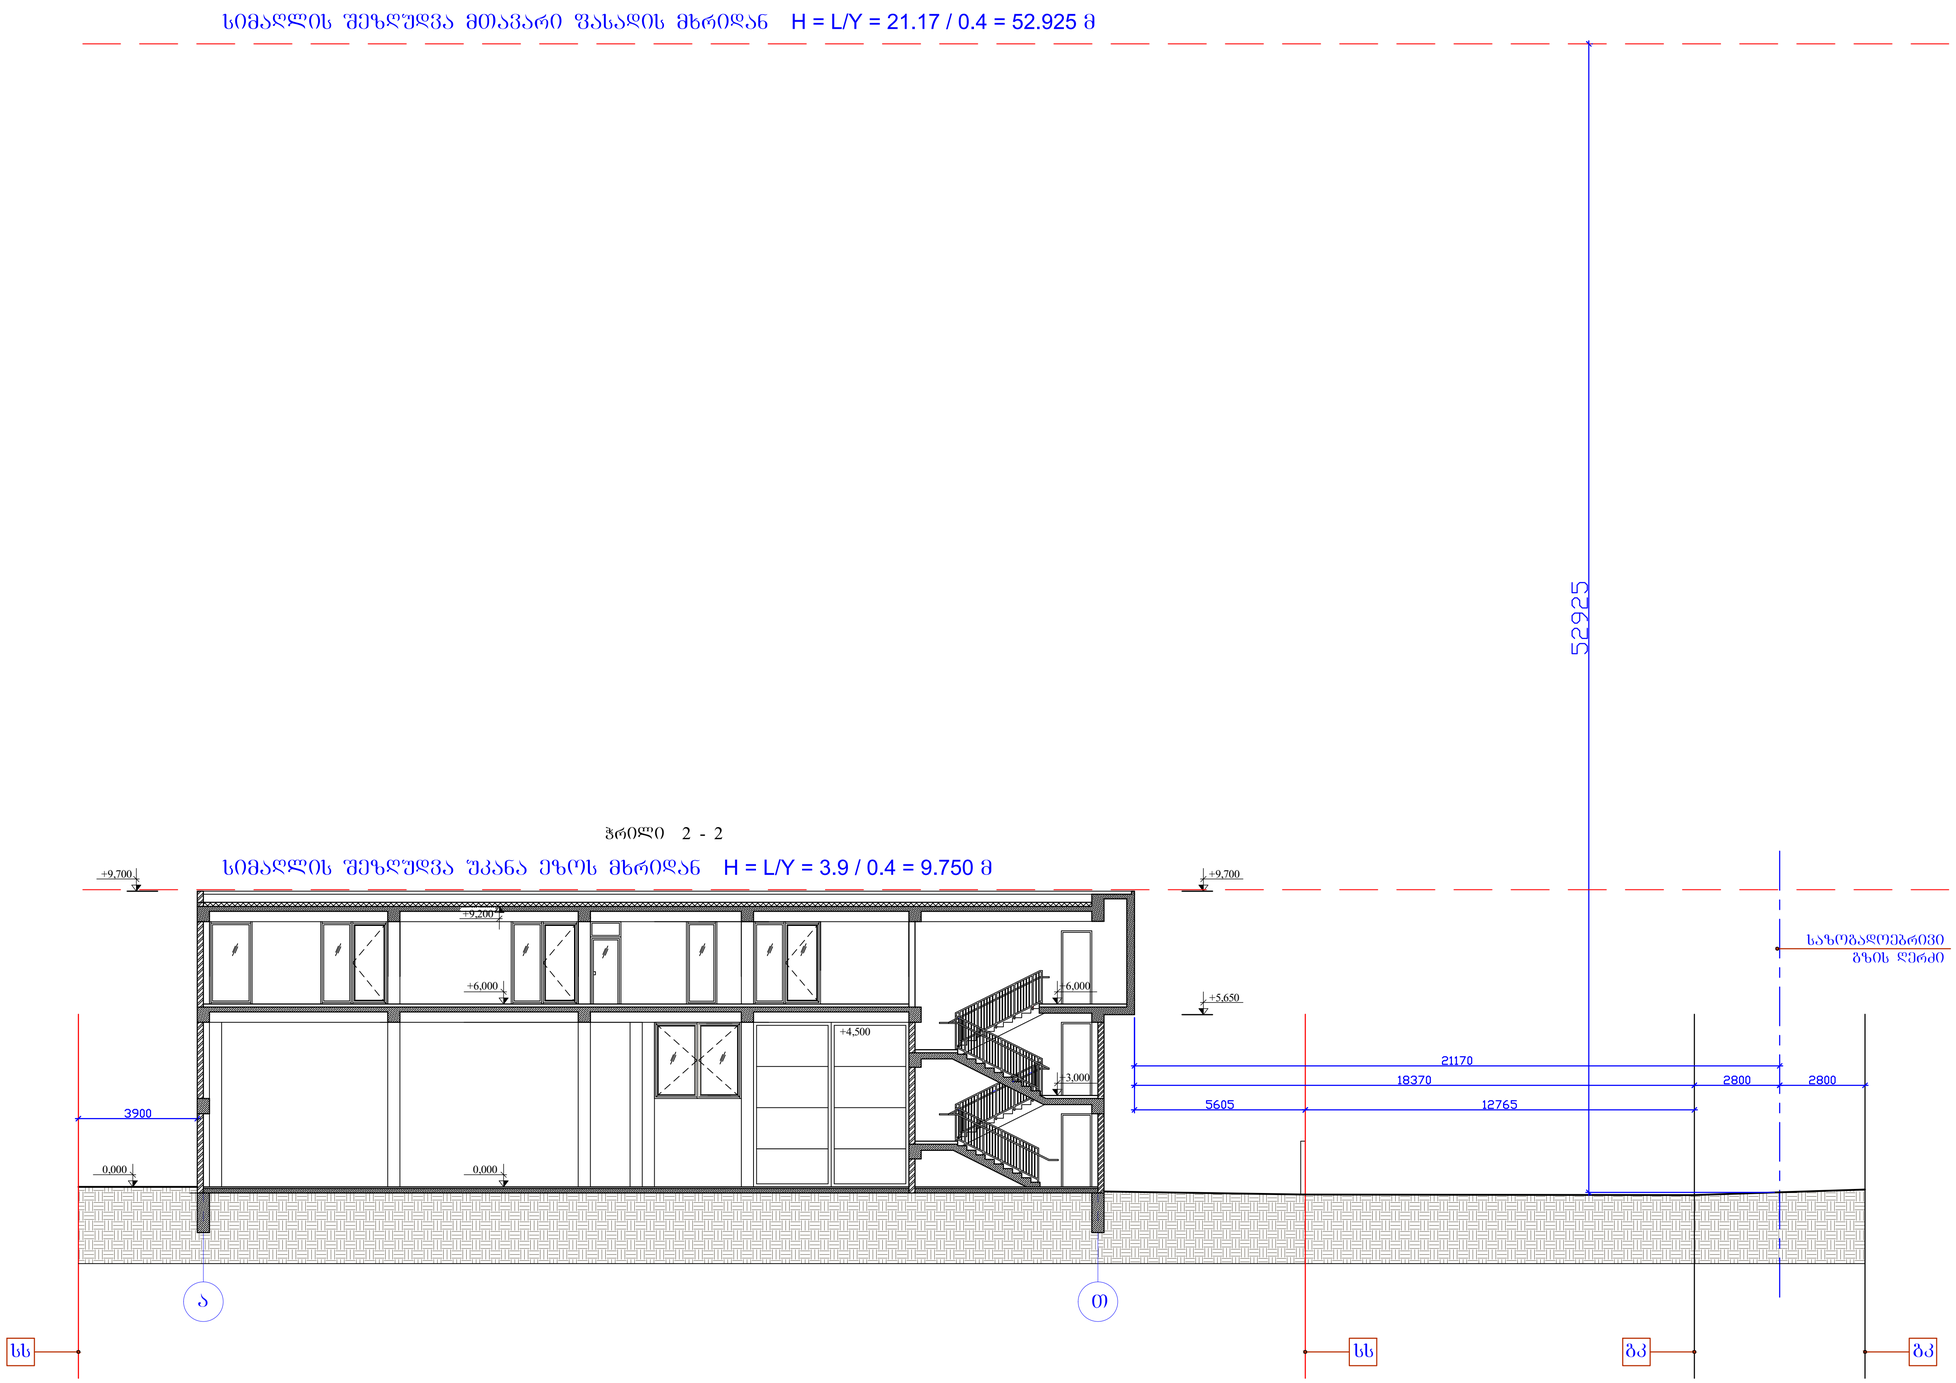

GET SERVICE www.getservice.ge	engineer.ge
ობიექტი	
შპს "ბ და თ სერვისი"-ს ოფისის კროექტი, არქიტექტურული ნაწილი	
მაქსიმალური სიმაღლის შეზღუდვის სქემა	
დაამუშავა	
ირენა სელიკანოვა	
დირექტორი	
იბორ ალექსანიანი	
შურცელი შურცლები	მასშტაბი 1:100 A1
ა-601 21	03.03.2020