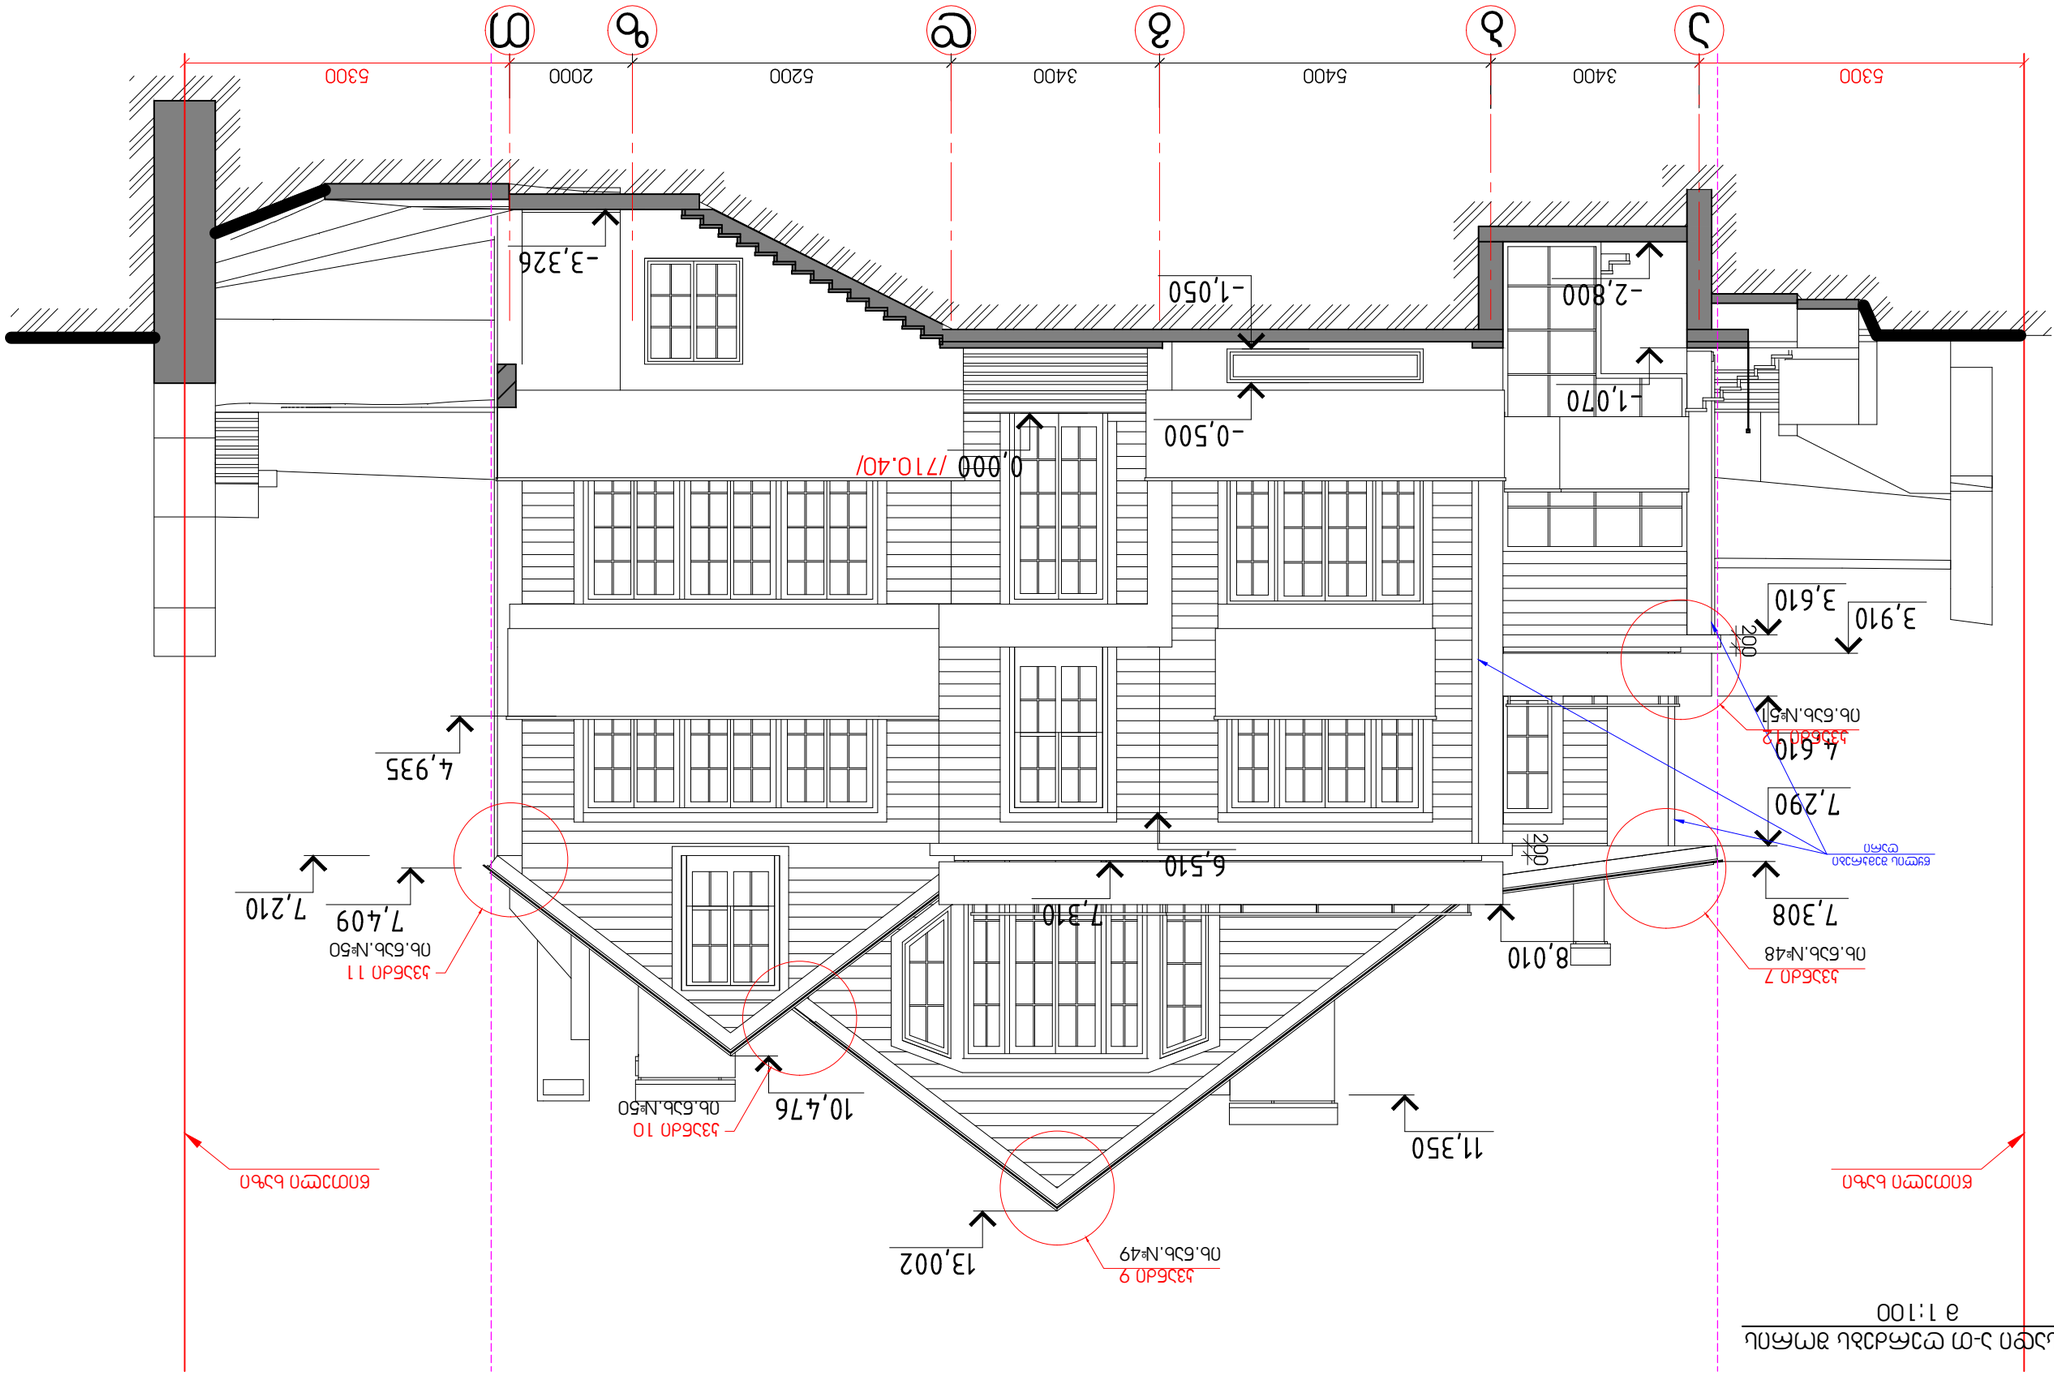

ფასადი ა-თ ღერძებს შორის მ 1:100 დირექტორი პრ. მთ. არქიტექტ. ავტორები დაამუშავა გ. მარსაგიშვილი ინდივიდუალური საცხოვრებელი სახლი ფურცელი # სტადია: მუშა დაკვ. #1 18 2018წ. ქ. თბილისში ინდივიდუალური ერთბინიანი საცხოვრებელი სახლი-ს.კ. # 01.10.18.007.009 მასშტაბი გ. მარსაგიშვილი დ. გოგოლაძე ნ. კარიაული გ. მარსაგიშვილი ფასადი ა-თ ღერძებს შორის წითელი ხაზი წითელი ხაზი წყლის შემკრები ღარი 19 კვანძი 7 იხ.ნახ.#48 კვანძი 9 იხ.ნახ.#49 კვანძი 11 იხ.ნახ.#50 კვანძი 12 იხ.ნახ.#51 კვანძი 10 იხ.ნახ.#50

ფასადი ა-თ ღერძებს შორის /გარე მოსაპირკეთებელი მასალის მინიშნებით/ მ 1:100 დირექტორი პრ. მთ. არქიტექტ. ავტორები დაამუშავა გ. მარსაგიშვილი ინდივიდუალური საცხოვრებელი სახლი ფურცელი # სტადია: მუშა დაკვ. #1 18 2018წ. ქ. თბილისში ინდივიდუალური ერთბინიანი საცხოვრებელი სახლი-ს.კ. # 01.10.18.007.009 მასშტაბი გ. მარსაგიშვილი დ. გოგოლაძე ნ. კარიაული გ. მარსაგიშვილი ფასადი ა-თ ღერძებს შორის წითელი ხაზი წითელი ხაზი 20 სხმული დამუშავებული ბეტონი ალუმინის ვიტრაჟი გრუნტზე დალაგებული პერფორირებული ფილები ხის ფიცარი დამუშავებული ცეცხლმდეგი ხსნარით მინის მოაჯირი მინის მოაჯირი სხმული დამუშავებული ბეტონი სხმული დამუშავებული ბეტონი ფანჯარა ხის პროფილი ვირტაჟი ხის პროფილი სხმული დამუშავებული ბეტონი ხის ფიცარი დამუშავებული ცეცხლმდეგი ხსნარით

ფასადი 1-9 ღერძებს შორის
მ 1:100

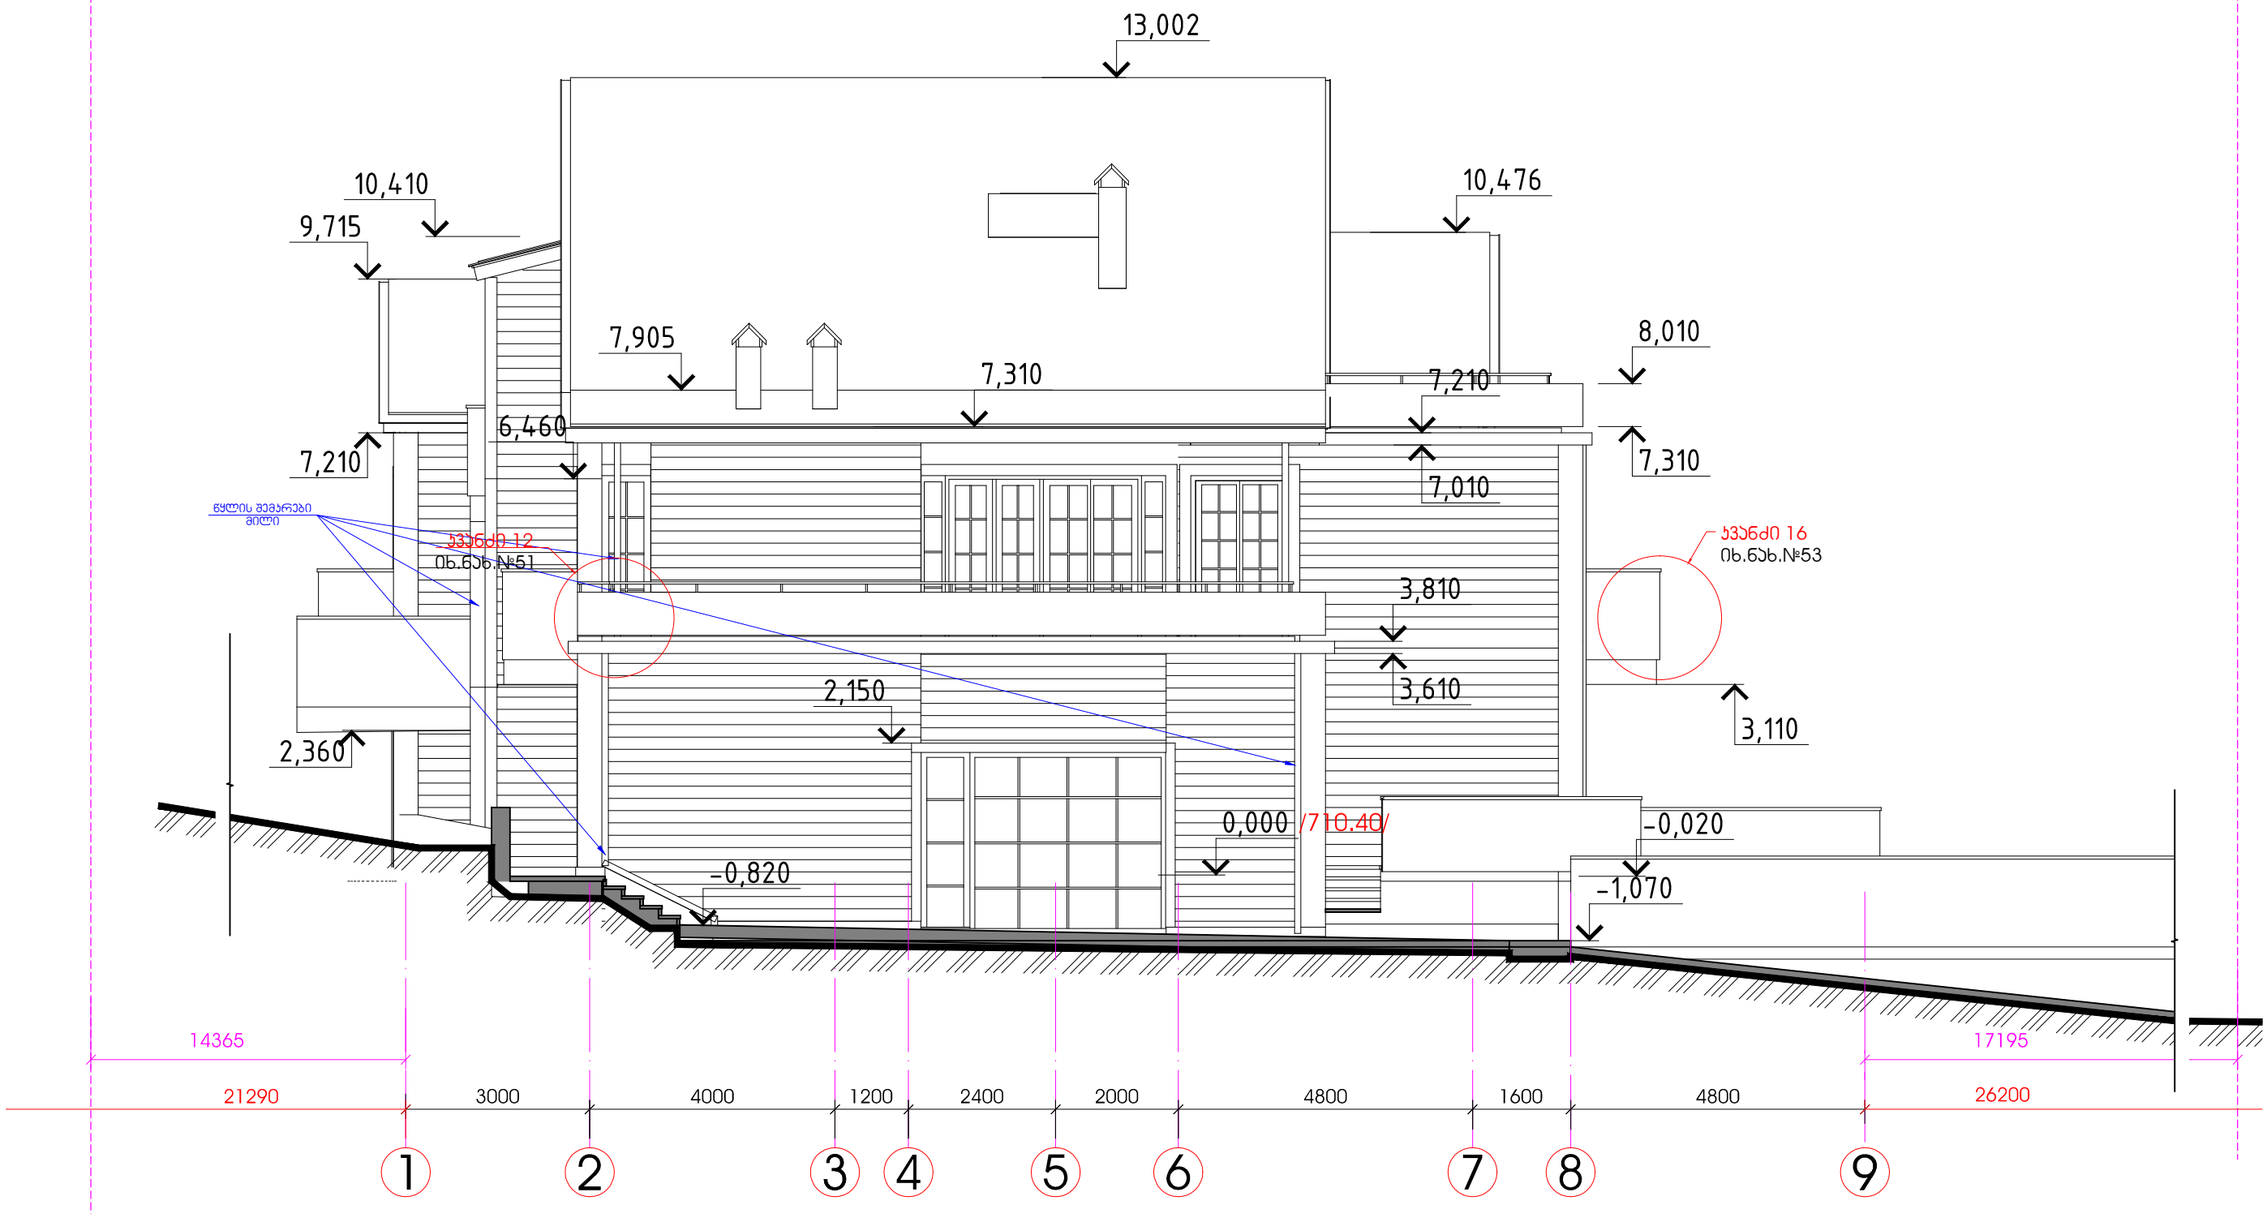

შ. ა. ს. " არქარტი "			ქ. მცხეთაში ინდივიდუალური ეკონომიური საცხოვრებელი სახლი-ს.კ. № 01.10.18.007.009	
დირექტორი		გ. ვარსანაშვილი	ინდივიდუალური საცხოვრებელი სახლი	სტადია: პროექტი
არ. მთ. არქიტექტ.		გ. ვარსანაშვილი		
ავტორები		გ. ვარსანაშვილი	ფასადი 1-9 ღერძებს შორის	დაკვ. №1/18
		ნ. ქარიანული		ფურცელი № 21
დაკვეთა		დ. გოგოლაძე		
				2018წ.

ფასადი 1-9 ღერძებს შორის /გარე მოსაპირკეთებელი მასალის მინიშნებით/ მ 1:100 დირექტორი პრ. მთ. არქიტექტ. ავტორები დაამუშავა გ. მარსაგიშვილი ინდივიდუალური საცხოვრებელი სახლი ფურცელი # სტადია: მუშა დაკვ. #1 18 2018წ. ქ. თბილისში ინდივიდუალური ერთბინიანი საცხოვრებელი სახლი-ს.კ. # 01.10.18.007.009 მასშტაბი გ. მარსაგიშვილი დ. გოგოლაძე ნ. კარიაული გ. მარსაგიშვილი ფასადი 1-9 ღერძებს შორის გარე მოსაპირკეთებელი მასალის მინიშნებით 22 მზის პანელები ალუმინის ვიტრაჟი ხის ფიცარი დამუშავებული ცეცხლმდეგი ხსნარით მინის მოაჯირი მინის მოაჯირი სხმული დამუშავებული ბეტონი ვიტრაჟი ხის პროფილი სხმული დამუშავებული ბეტონი ხის ფიცარი დამუშავებული ცეცხლმდეგი ხსნარით კარი ხის პროფილი სხმული დამუშავებული ბეტონი მზის პანელები

ფასადი თ-ა ღერძებს შორის
მ 1:100

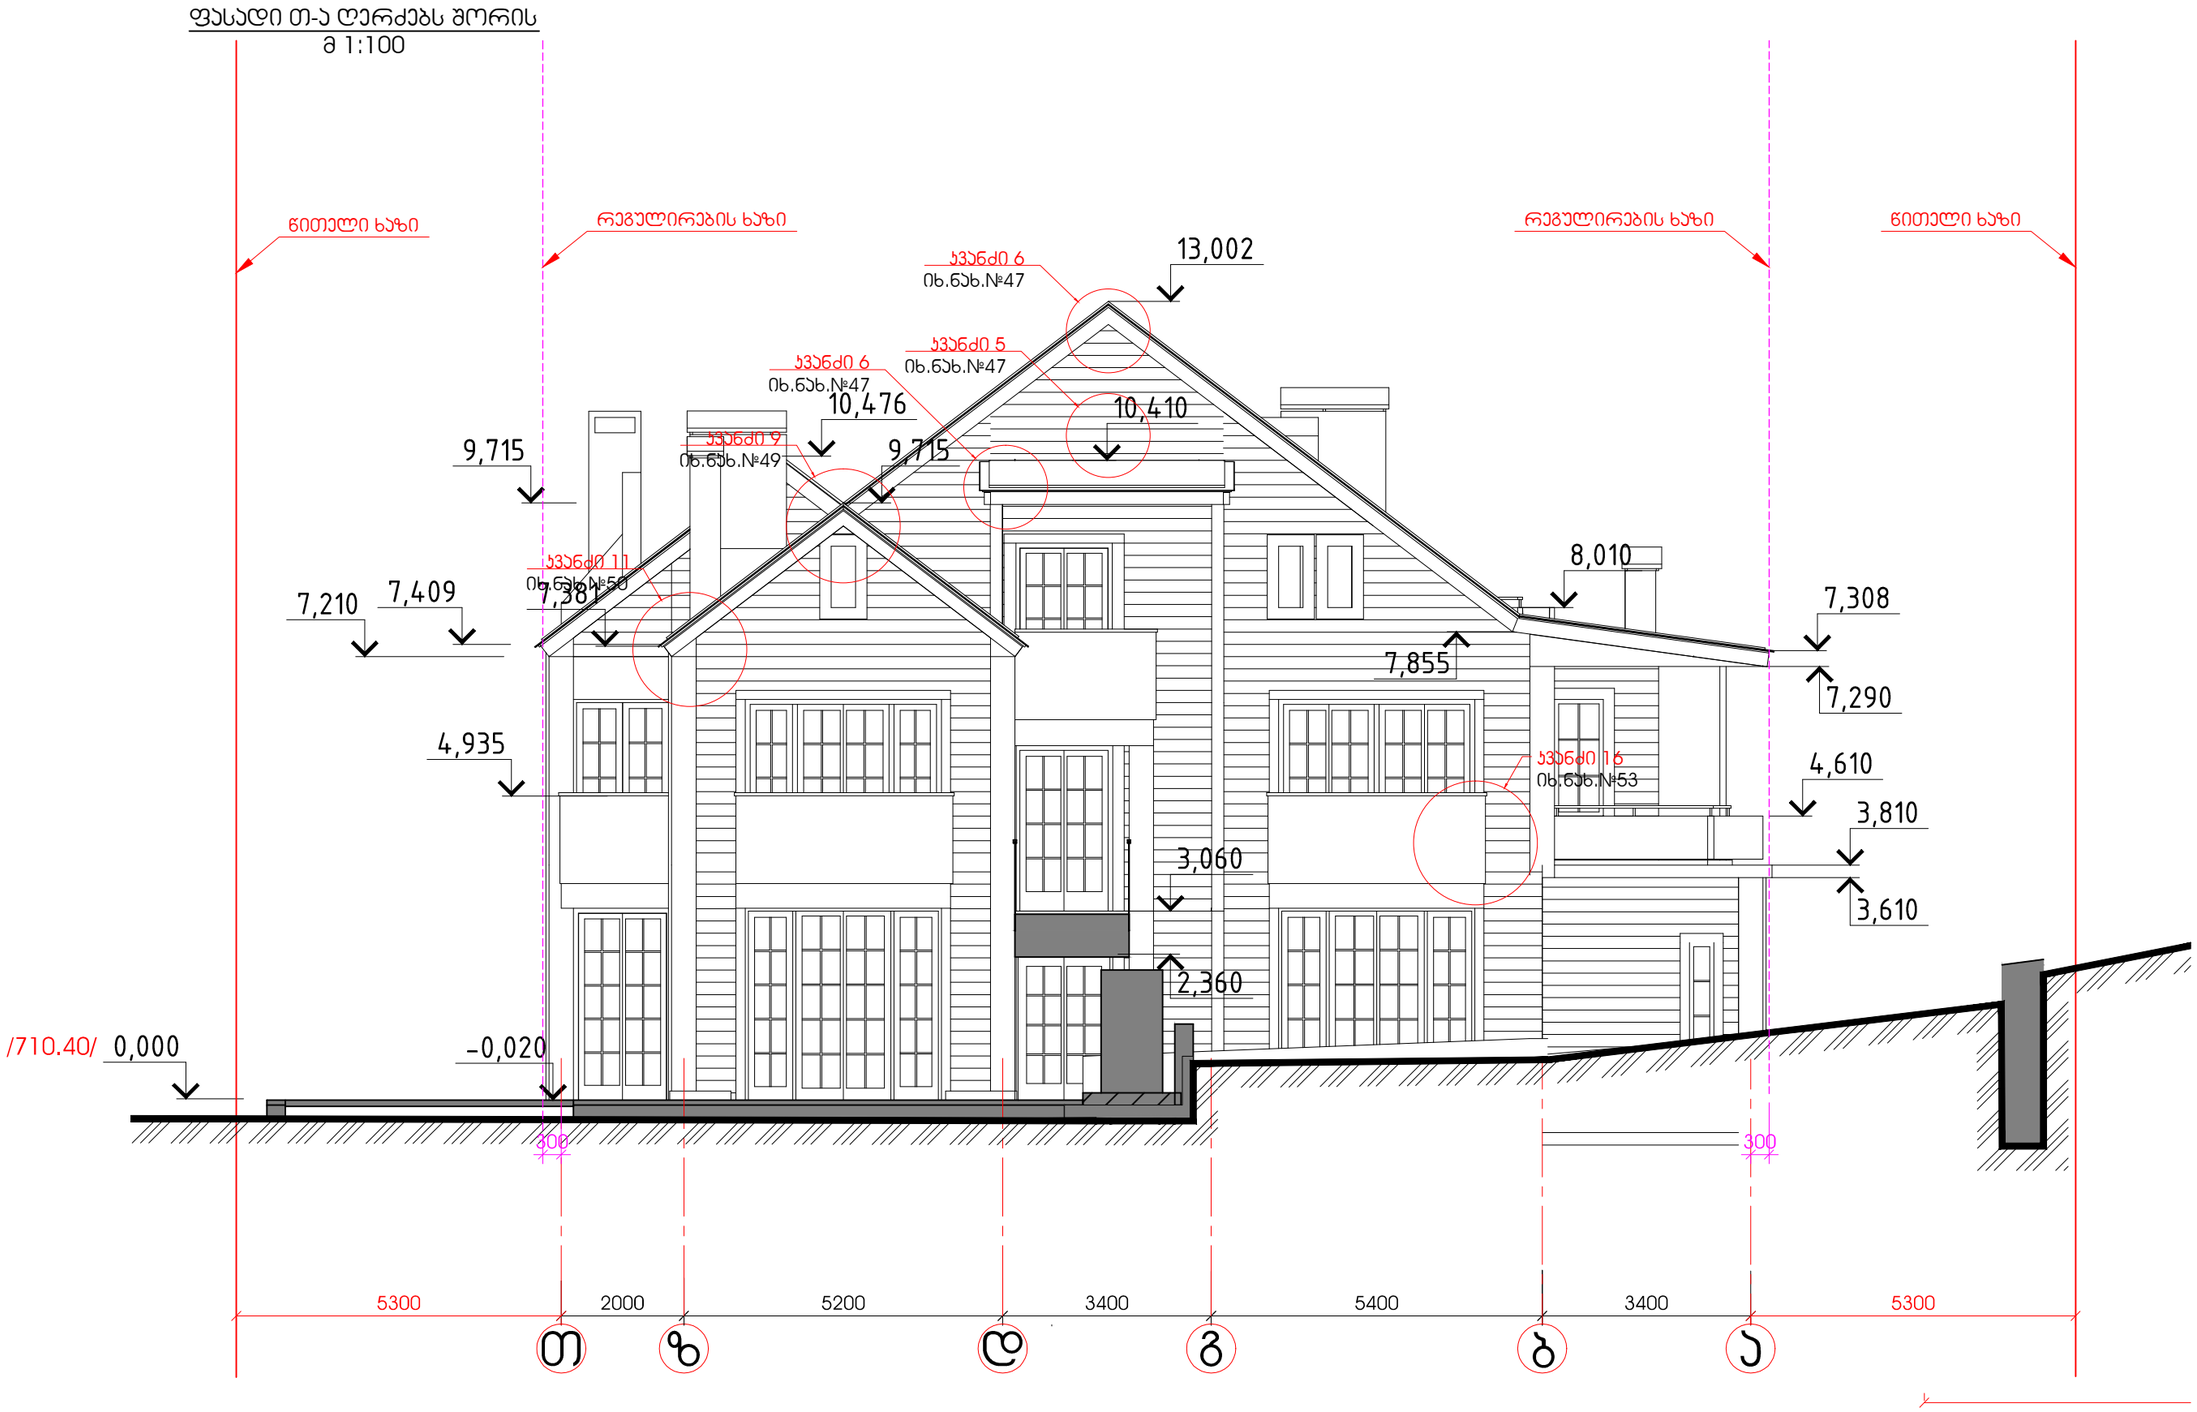

შ. პ. ს. "არქარტი"			ქ. თბილისში ინდივიდუალური ერთბინიანი საცხოვრებელი სახლი-ს.კ. № 01.10.18.007.009	
ხელმძღვანელი		გ. ვარსაგიშვილი	ინდივიდუალური საცხოვრებელი სახლი	სტადია: პროექტი
პრ. მთ. არქიტექტ.		გ. ვარსაგიშვილი		
პროექტი		გ. ვარსაგიშვილი	ფასადი თ-ა ღერძებს შორის	ფაქტ. №1/18
		ნ. ქარიაული		შეკვეთილი № 23
დაპროექტება		დ. გოგოლაძე	განზომილება	2018წ.

დირექტორი პრ. მთ. არქიტექტ. ავტორები დაამუშავა გ. მარსაგიშვილი ინდივიდუალური საცხოვრებელი სახლი ფურცელი # სტადია: მუშა დაკვ. #1 18 2018წ.

ქ. თბილისში ინდივიდუალური ერთბინიანი საცხოვრებელი

სახლი-ს.კ. # 01.10.18.007.009

მასშტაბი

გ. მარსაგიშვილი

დ. გოგოლაძე

n. kariauli

გ. მარსაგიშვილი 24 ფასადი ა-ლ ღერძებს შორის /გარე მოსაპირკეთებელი მასალის მინიშნებით/ მ 1:200 ფასადი ა-ლ ღერძებს შორის გარე მოსაპირკეთებელი მასალის მინიშნებით ხის ფიცარი დამუშავებული ცეცხლმდეგი ხსნარით სხმული დამუშავებული ბეტონი სხმული დამუშავებული ბეტონი ხის ფიცარი დამუშავებული ცეცხლმდეგი ხსნარით მინის მოაჯირი ვირტაჟი ხის პროფილი კარი ხის პროფილი თუნუქი

ფასადი 9-1 ღერძებს შორის
მ 1:100

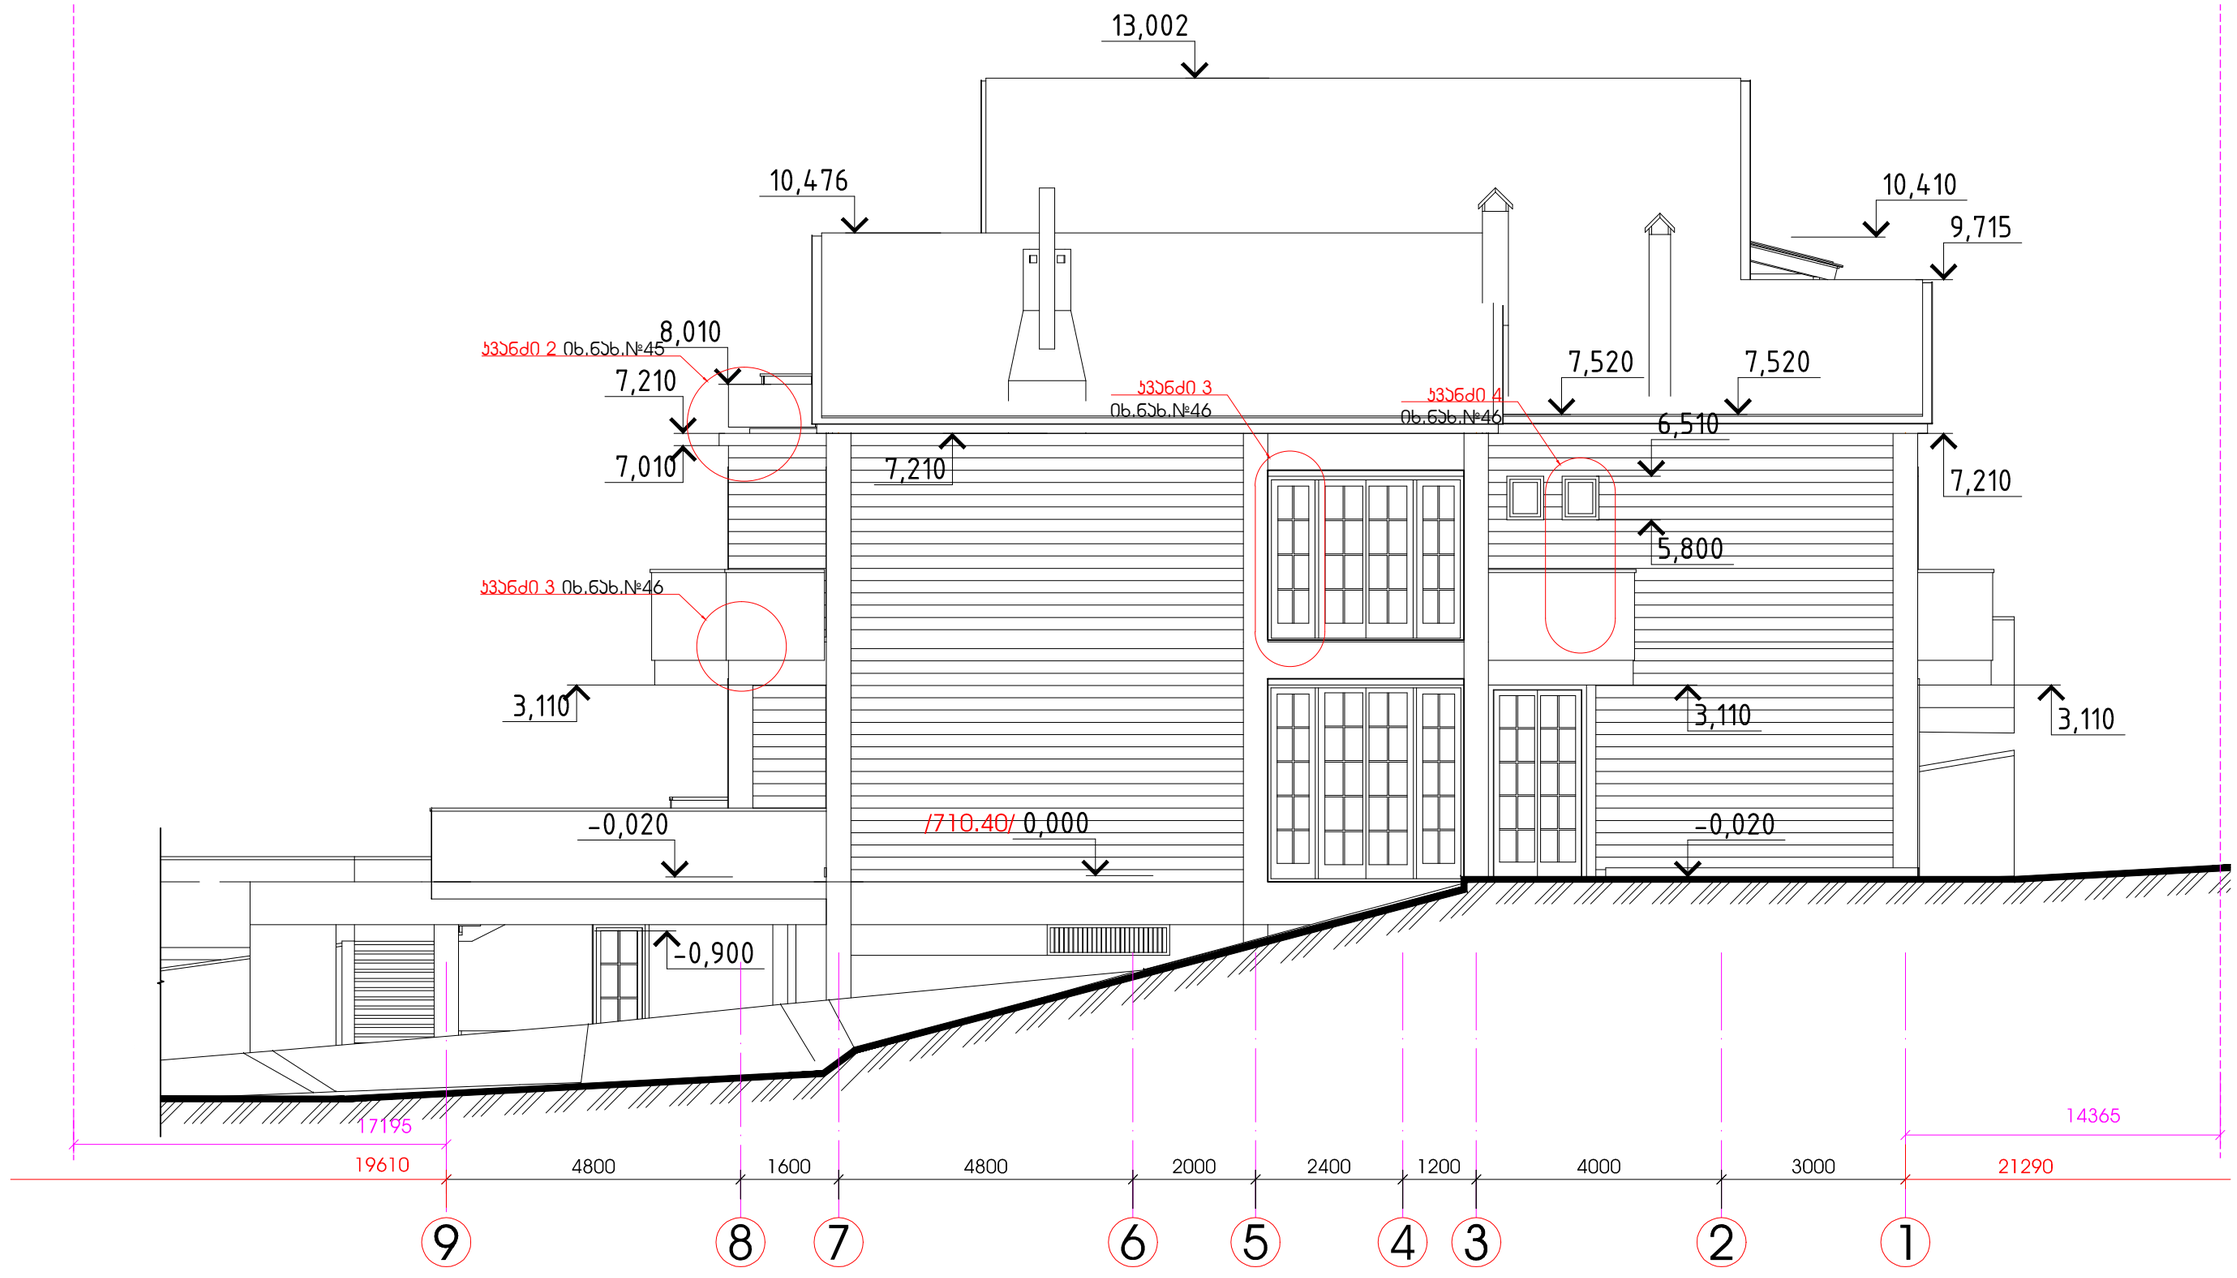

შ. პ. ს. "არქარტი"			ქ. თბილისში ინდივიდუალური ვერთგვინიანი სახლოვრებელი სახლი-ნ.კ. № 01.10.18.007.009	
დირექტორი		გ. მარსაგიშვილი	ინდივიდუალური სახლოვრებელი სახლი	სტადია: პროექტი
არ. პრ. არქიტექტ.		გ. მარსაგიშვილი		
ავტორები		გ. მარსაგიშვილი	ფასადი 9-1 ღერძებს შორის	ფაილ. №1/18
		ნ. ქარიაული		შეკვეთა № 25
დაპროექტება		დ. ვეროლაძე	პასპორტი	2018წ.

ფასადი 9-1 ღერძებს შორის /გარე მოსაპირკეთებელი მასალის მინიშნებით/ მ 1:100 დირექტორი პრ. მთ. არქიტექტ. ავტორები დაამუშავა გ. მარსაგიშვილი ინდივიდუალური საცხოვრებელი სახლი ფურცელი # სტადია: მუშა დაკვ. #1 18 2018წ. ქ. თბილისში ინდივიდუალური ერთბინიანი საცხოვრებელი სახლი-ს.კ. # 01.10.18.007.009 მასშტაბი გ. მარსაგიშვილი დ. გოგოლაძე ნ. კარიაული გ. მარსაგიშვილი ფასადი 9-1 ღერძებს შორის გარე მოსაპირკეთებელი მასალის მინიშნებით 26 ხის ფიცარი დამუშავებული ცეცხლმდეგი ხსნარით მინის მოაჯირი მინის მოაჯირი სხმული დამუშავებული ბეტონი სხმული დამუშავებული ბეტონი ხის ფიცარი დამუშავებული ცეცხლმდეგი ხსნარით თუნუქი ვირტაჟი ხის პროფილი სხმული დამუშავებული ბეტონი კარი ხის პროფილი ფანჯარა ხის პროფილი

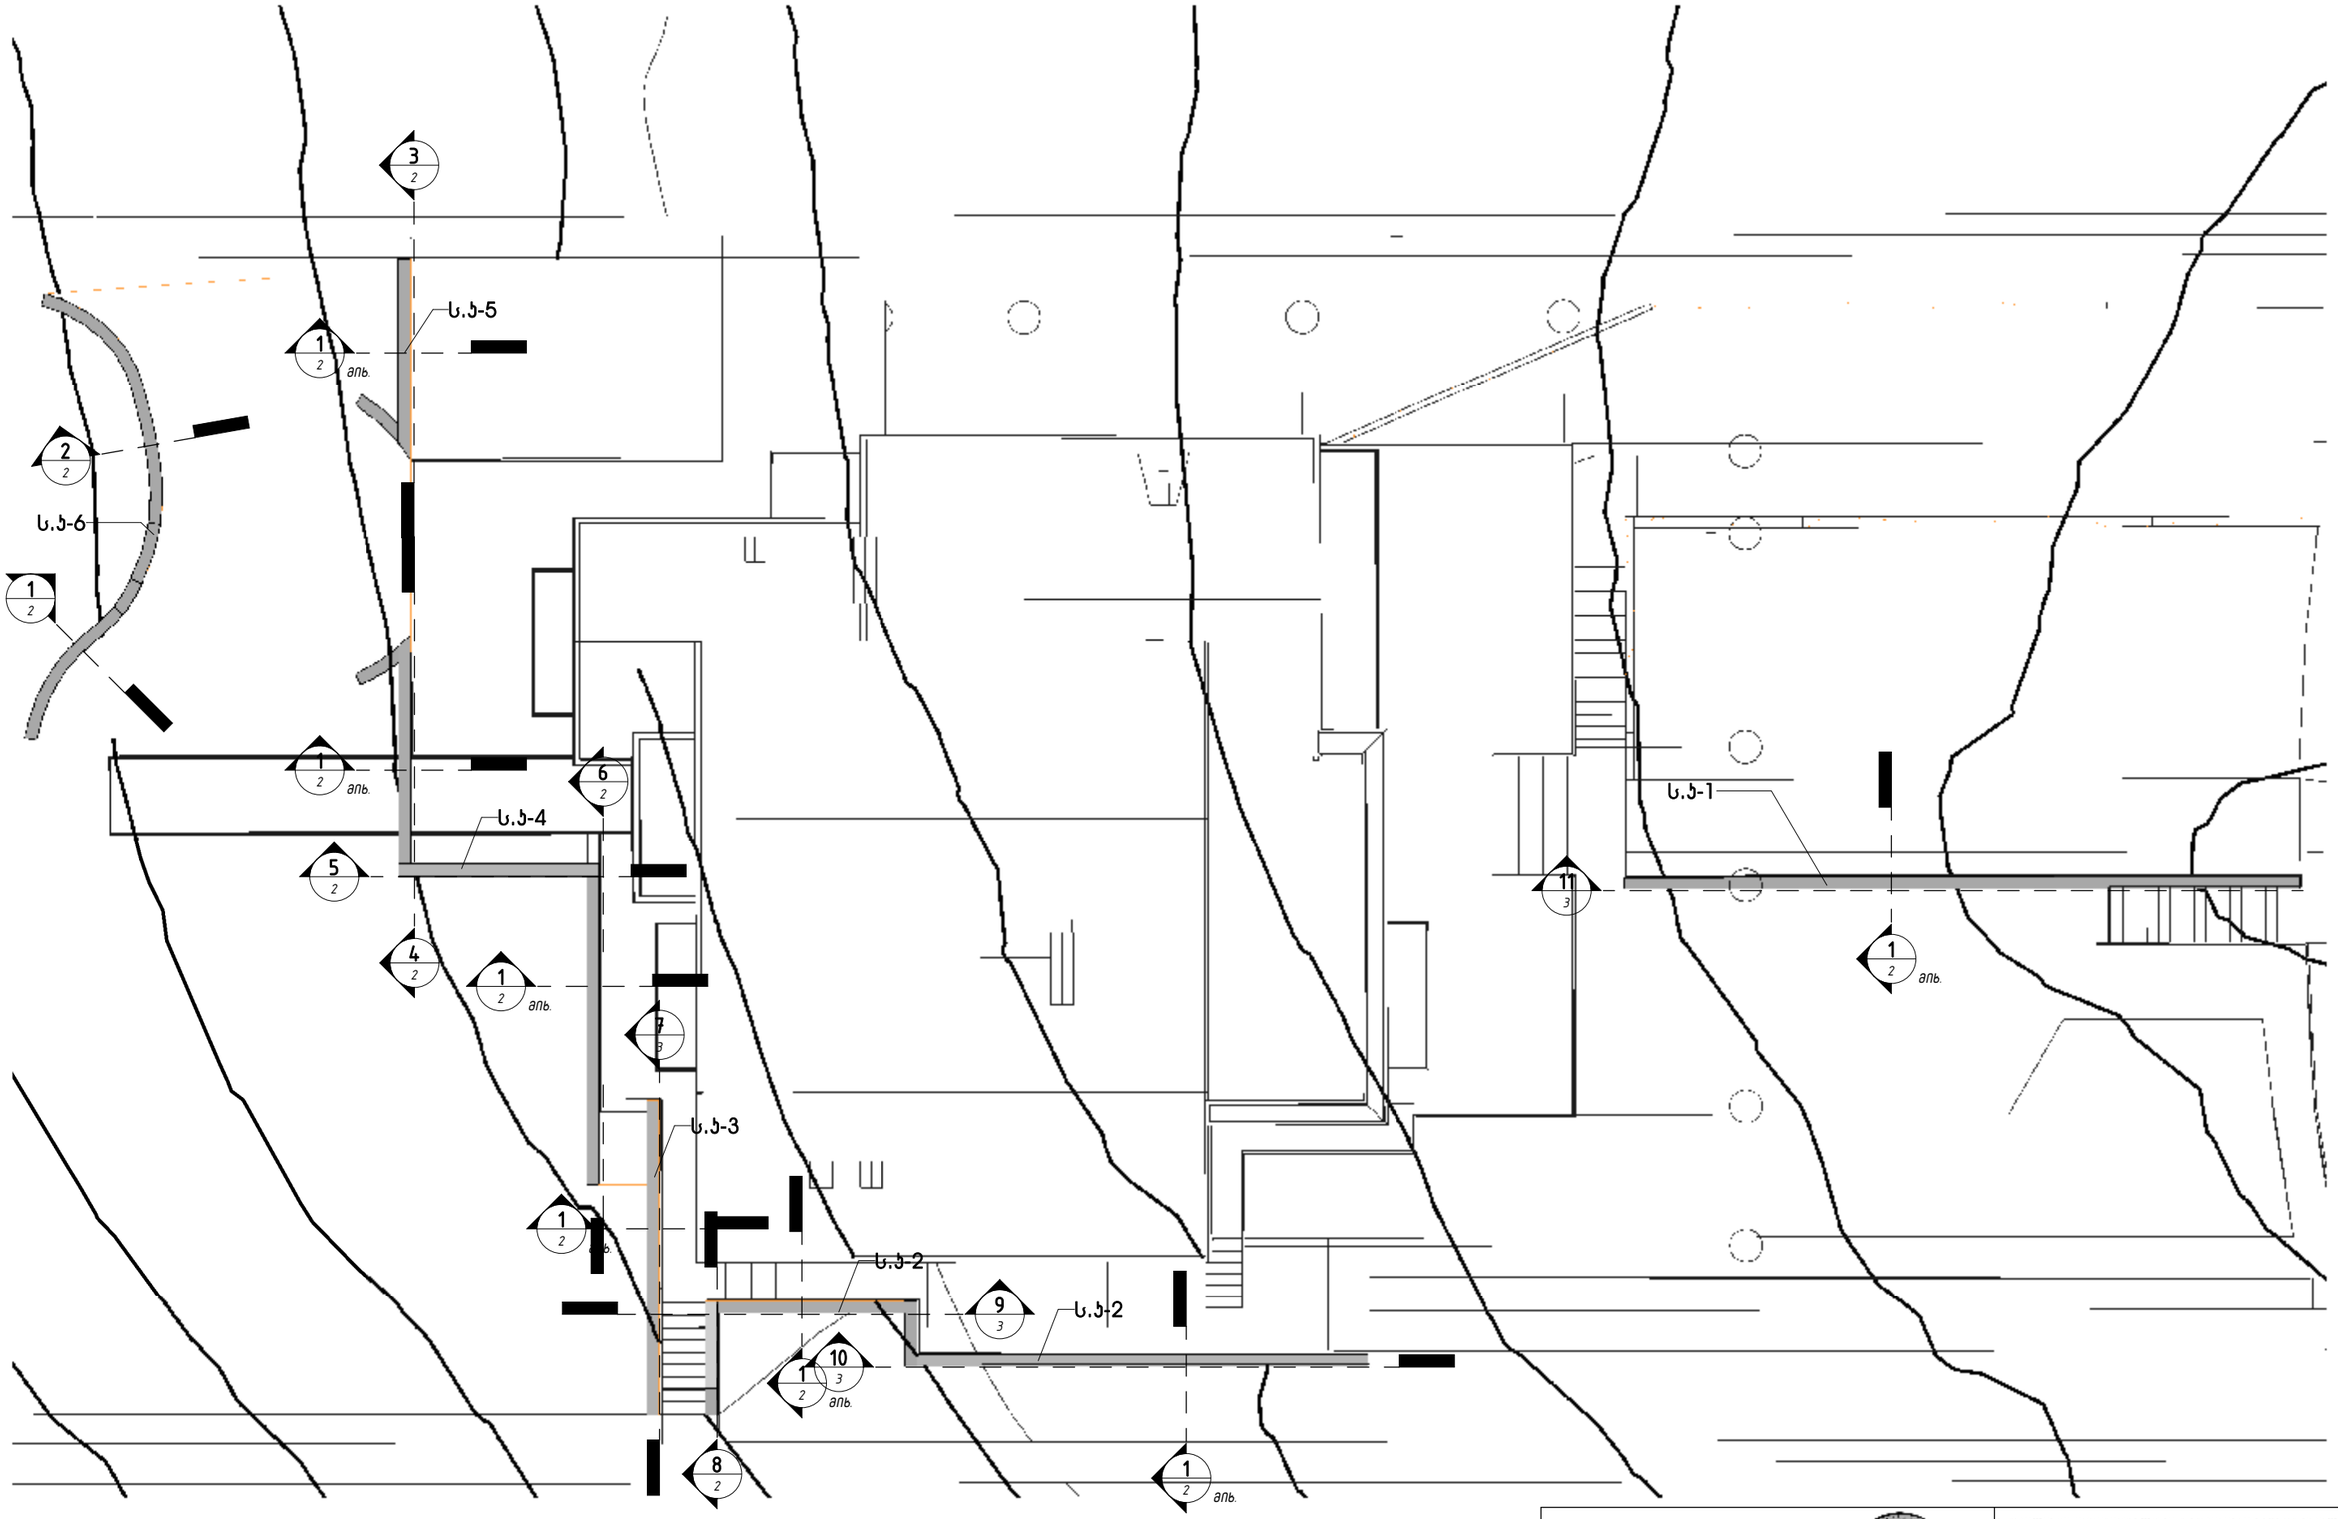

2

1

2

2

2

3

2

4

2

5

2

6

3

7

2

8

3

9

3

10

3

11

2

1

mix.

2

1

mix.

2

1

mix.

2

1

mix.

2

1

mix.

2

1

mix.

2

1

mix.

s.k-1

s.k-6

s.k-5

s.k-4

s.k-3

s.k-2

s.k-2

ო. ქვრივიშვილი
S. sturua
ო. ქვრივიშვილი

გ. მარსაგიშვილი

გ. მარსაგიშვილი

შეამოწმა

შეასრულა

პრ. მთ. არქიტექტ.

დირექტორი

მასშტაბი

ქ. თბილისში ინდივიდუალური ერთბინიანი საცხოვრებელი სახლი-
საცხოვრებელი სახლების კომპლექს ნაკვეთი # 3

2020w.

dakv. #1 18

სტადია:
მუშა

ფურცელი #

"Lisi Hills" A

პრ. მთ. კონ.

S. p. s. "arqarti"

1: 150

კედლების განლაგების სქემა საყრდენი კედლების განლაგების სქემა

1

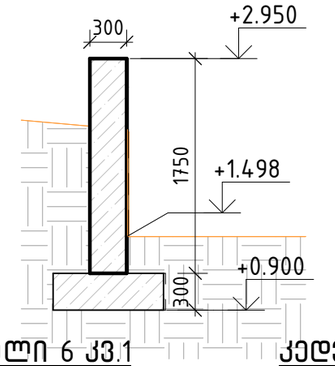

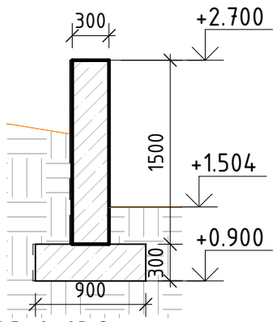

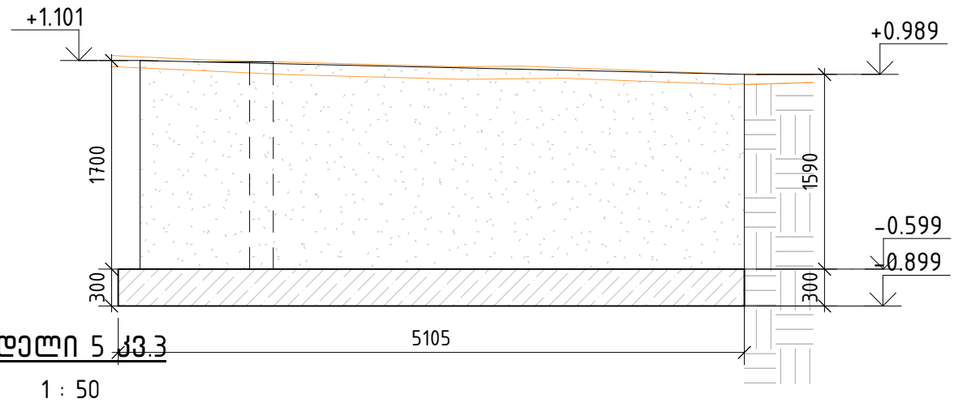

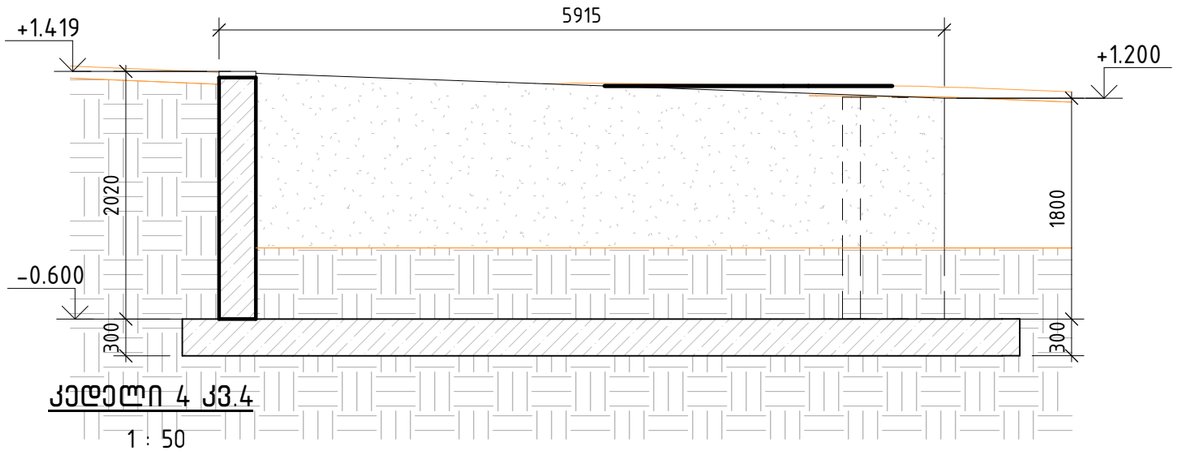

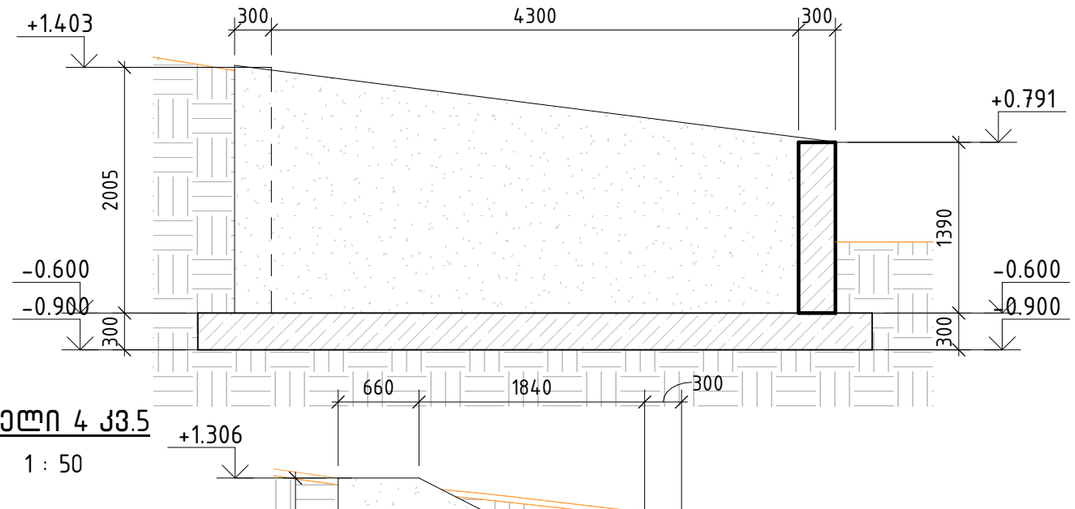

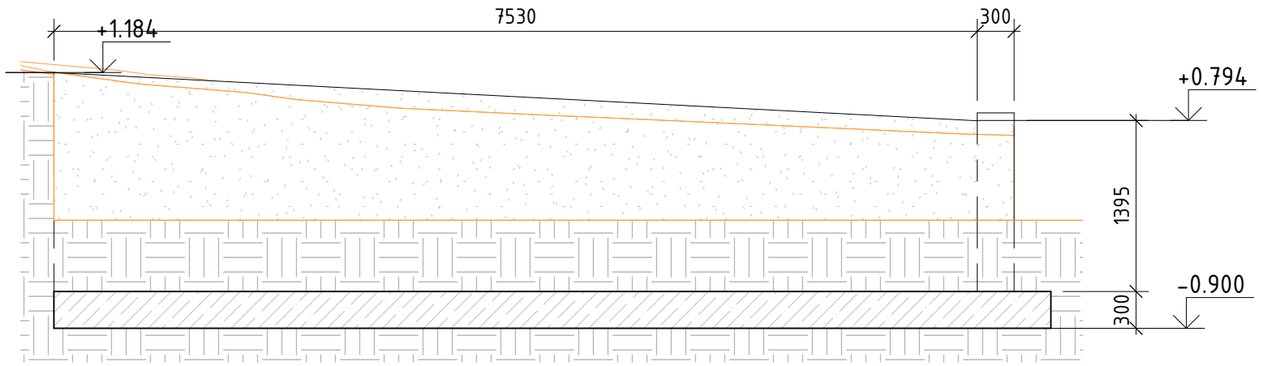

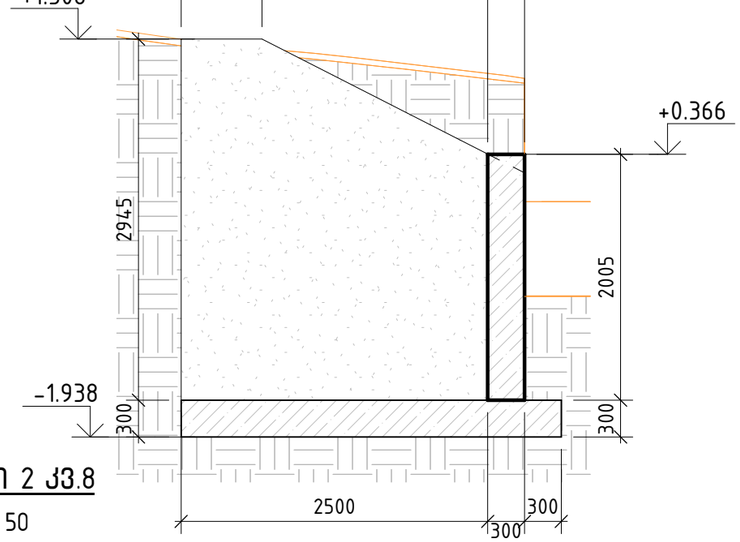

300 1750

+0.900

+2.950 300

+1.498

+0.900

+2.700

1500 300

900

300

+1.504

300 1590

300 1700

5105

+0.989 +1.101

- 0.599

- 0.899

1800

300

300

2020

+1.419

- 0.600

+1.200

5915 300 4300 300

1390 300

2005 300

- 0.900

- 0.600

+0.791

- 0.900

- 0.600

+1.403

7530 300

300 1395

+0.794

- 0.900

+1.184

2500
300

300

300 2005

300 2945

+1.306

- 1.938

+0.366

660 1840 300

1 : 50

კედელი 6 კვ.1

1 : 50

კედელი 6 კვ.2

1 : 50

კედელი 5 კვ.3

1 : 50

კედელი 4 კვ.4

1 : 50

კედელი 4 კვ.5

ო. ქვრივიშვილი
S. sturua
ო. ქვრივიშვილი

გ. მარსაგიშვილი

გ. მარსაგიშვილი

შეამოწმა

შეასრულა

პრ. მთ. არქიტექტ.

დირექტორი

მასშტაბი

ქ. თბილისში ინდივიდუალური ერთბინიანი საცხოვრებელი სახლი-
საცხოვრებელი სახლების კომპლექს ნაკვეთი # 3

2020w.

dakv. #1 18

სტადია:
მუშა

ფურცელი #

"Lisi Hills" A

პრ. მთ. კონ.

S. p. s. "arqarti"

1 : 50

კედელი 4 კვ.6

1 : 50

კედელი 2 კვ.8

საყრდენი კედლების განშლები1,2,3,4,5,6,8
2

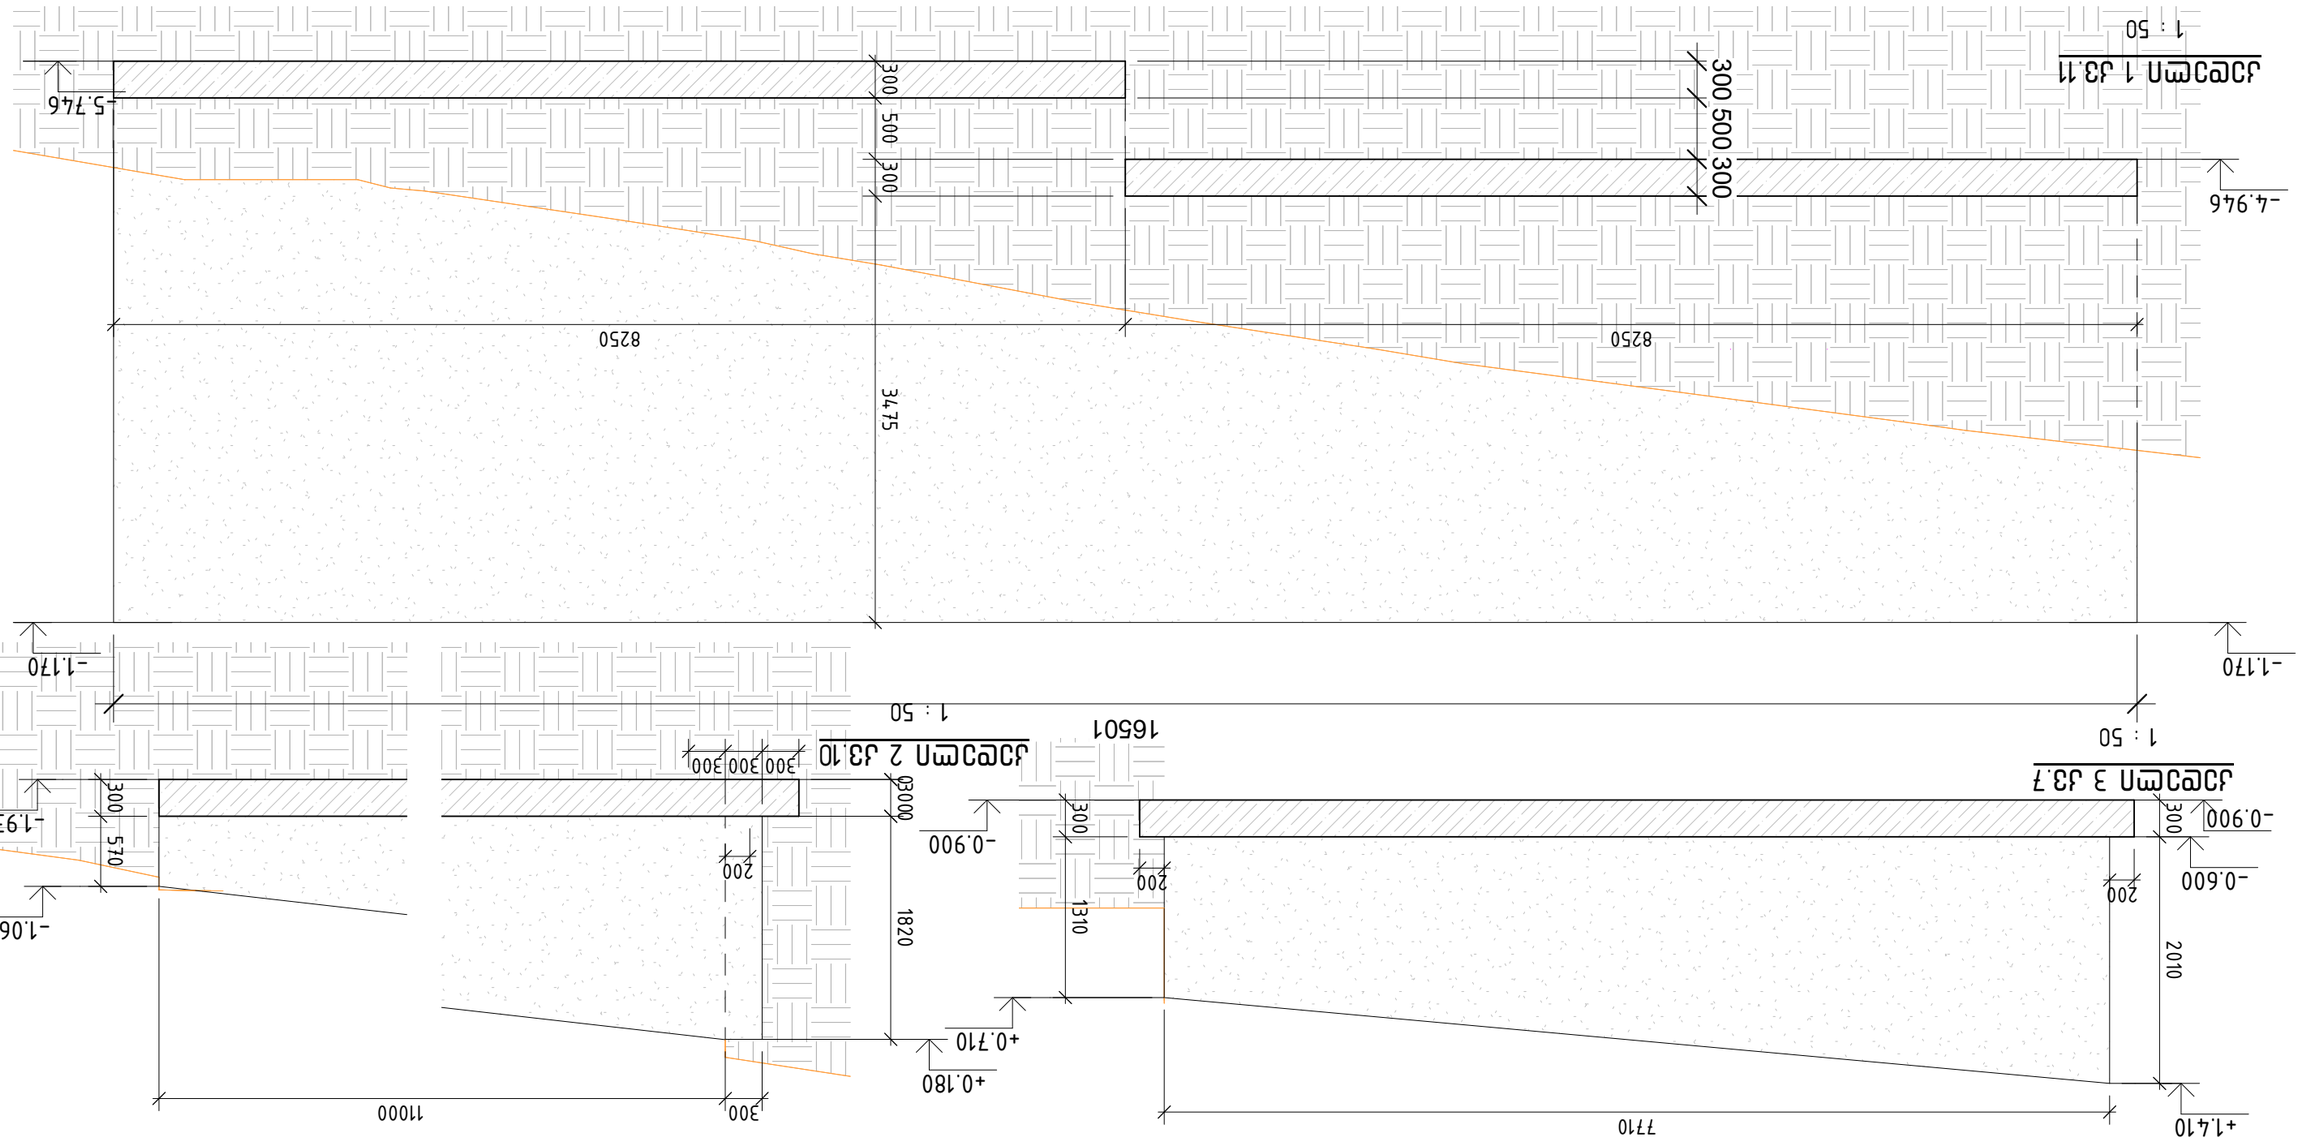

1820 0 300 0

300 11000

200

300 300 300

570 300

- 1.938

- 1.067

+0.180

300 1310

300 2010

7710

- 0.900

+0.710

- 0.900

- 0.600

+1.410

200 200 300 500 300

16501

3475 300 500 300

- 4.946

- 1.170

- 5.746

- 1.170

8250 8250

300 300 4900

300 300 300

2015 300

1820 0 300 0

- 1.938

+0.183

+0.377

300 4600 300

ო. ქვრივიშვილი
S. sturua
ო. ქვრივიშვილი

გ. მარსაგიშვილი

გ. მარსაგიშვილი

შეამოწმა

შეასრულა

პრ. მთ. არქიტექტ.

დირექტორი

მასშტაბი

ქ. თბილისში ინდივიდუალური ერთბინიანი საცხოვრებელი სახლი-
საცხოვრებელი სახლების კომპლექს ნაკვეთი # 3

2020w.

dakv. #1 18

სტადია:
მუშა

ფურცელი #

"Lisi Hills" A

პრ. მთ. კონ.

S. p. s. "arqarti"

1 : 50

კედელი 2 კვ.10 1 : 50

კედელი 3 კვ.7

1 : 50

კედელი 1 კვ.11

1 : 50

კედელი 2 კვ.9

საყრდენი კედლების განშლები 7,9,10,11

3

კედელი-1 ბეტონის მოც. - 23.65 მ3
კედელი -2 ბეტონის მოც. - 15.23 მ3
კედელი-3 ბეტონის მოც. - 6.03 მ3
კედელი-4 ბეტონის მოც. - 15.03 მ3
კედელი-5 ბეტონის მოც. - 4.57 მ3
კედელი-6 ბეტონის მოც. - 9.73 მ3
ბეტონის ჯამური მოცულობა - 74.24 მ3