ფასადი 1-8



ფორმატი -1

თბილისი 2020 წ.

ექსპლიკაცია

პირობითი ნიშნები

შენიშვნები

1. ნახაზზე საპროექტო შენობის ნული შეესაბამება აბსოლიტურ ნიშნულზე 428.30

2. ნახაზზე ზომები მოცემულია სანტიმეტრებში

3. ნახაზის ყველა ცვლილება მშენებლობისას შეთანხმებული უნდა იქნას ავტორთან

დამკვეთი: შ.პ.ს "სტილი"

მისამართი: ქ. თბილისი, ლუბლიანას ქ. №36ა

პროექტის სახელწოდება:
შერეული ფუნქციის ობიექტის (საცხოვრებელი / საოფისე) კორექტირების პროექტი

თანამდებობა	გვარი	ხელმოწერა	თარიღი
მთ. არქიტექტორი	დ. მოსულიშვილი		
არქიტექტორი	გ. ქურციკიძე		
შეასრულა	გ. ქურციკიძე		

შ.პ.ს

STYLE

ქ. თბილისი
ბერბუკის ქუჩა გამზირი N 3
ტელ: 599 90 00 18
dima_mosulishvili@yahoo.com

მასშტაბი	1 : 100
თარიღი	

ფასადი 1-8

სტადია	ფურცელი	ფურცლები
პროექტი		

ფასადი 8-1

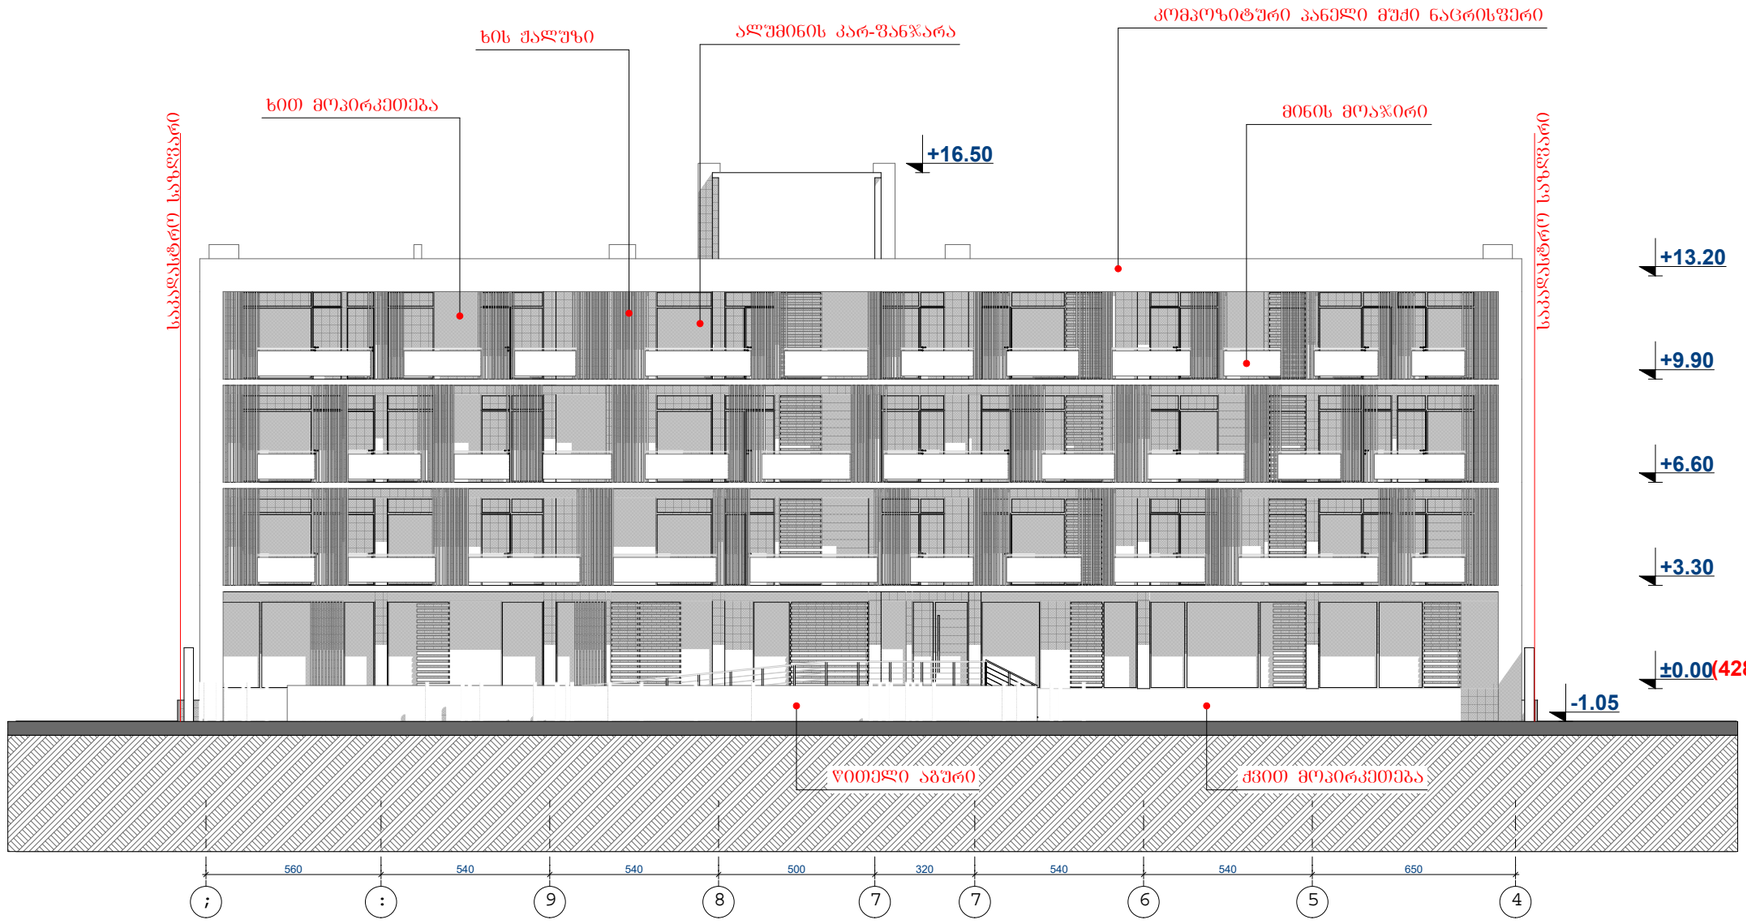

ფორმატი -1

თბილისი 2020 წ.

ექსპლიკაცია

პირობითი ნიშნები

შენიშვნები

1. ნახაზზე საპროექტო შენობის ნული შეესაბამება აბსოლიტურ ნიშნულზე 428.30

2. ნახაზზე ზომები მოცემულია სანტიმეტრებში

3. ნახაზის ყველა ცვლილება მშენებლობისას შეთანხმებული უნდა იქნას ავტორთან

დამკვეთი: შ.პ.ს "სტილი"

მისამართი: ქ. თბილისი, ლუბლიანას ქ. №36ა

პროექტის სახელწოდება:
შერეული ფუნქციის ობიექტის (საცხოვრებელი / საოფისე) კორექტირების პროექტი

თანამდებობა	გვარი	ხელმოწერა	თარიღი
მთ. არქიტექტორი	დ. მოსულიშვილი		
არქიტექტორი	გ. ქურციკიძე		
შესრულა	გ. ქურციკიძე		

შ.პ.ს

STYLE

ქ. თბილისი
ბერბუკის ქუჩა გამზირი N 3
ტელ: 599 90 00 18
dima_mosulishvili@yahoo.com

მასშტაბი	1 : 100
თარიღი	

ფასადი 8-1

სტადია	ფურცელი	ფურცლები
პროექტი		

ფასადი ა - გ

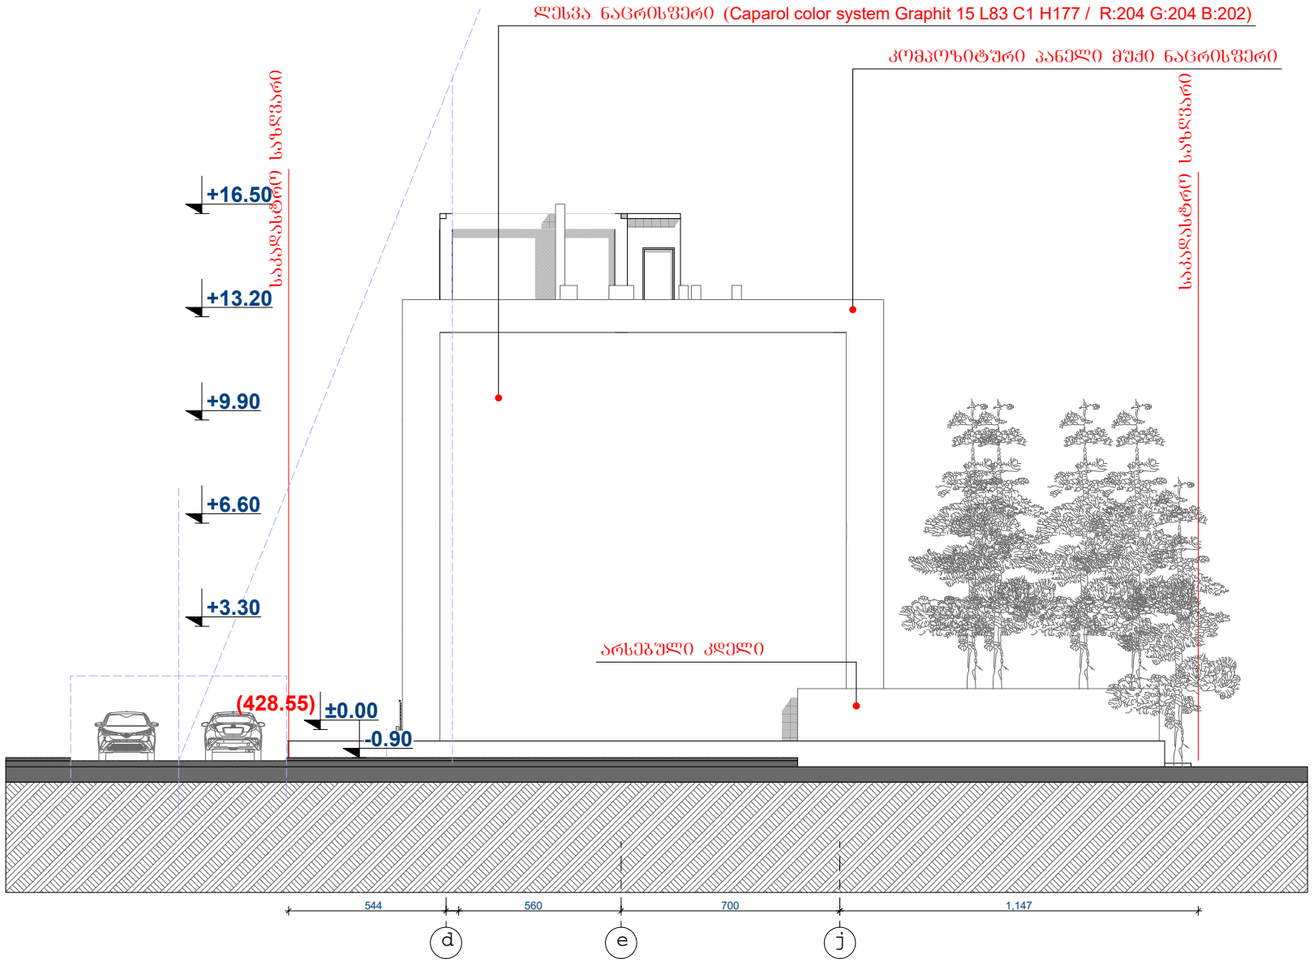

ფორმატი -1	თბილისი 2020 წ.		

ექსპლიკაცია

პირობითი ნიშნები

შენიშვნები

1. ნახაზზე საპროექტო შენობის ნული შეესაბამება აბსოლიტურ ნიშნულზე 428.30

2. ნახაზზე ზომები მოცემულია სანტიმეტრებში

3. ნახაზის ყველა ცვლილება მშენებლობისას შეთანხმებული უნდა იქნას ავტორთან

დამკვეთი: შ.პ.ს "სტილი"

მისამართი: ქ. თბილისი, ლუბლიანას ქ. №36ა

პროექტის სახელწოდება:
შერეული ფუნქციის ობიექტის (საცხოვრებელი / საოფისე) კორექტირების პროექტი

თანამდებობა	გვარი	ხელმოწერა	თარიღი
მთ. არქიტექტორი	დ. მოსულიშვილი		
არქიტექტორი	გ. ქურციკიძე		
შეასრულა	გ. ქურციკიძე		

შ.პ.ს

STYLE

ქ. თბილისი
ბერბუკის ქუჩა გამზირი N 3
ტელ: 599 90 00 18
dima_mosulishvili@yahoo.com

მასშტაბი	1 : 100	ფასადი ა - გ
თარიღი		

სტადია	ფურცელი	ფურცლების
პროექტი		

ფასადი გ – ა

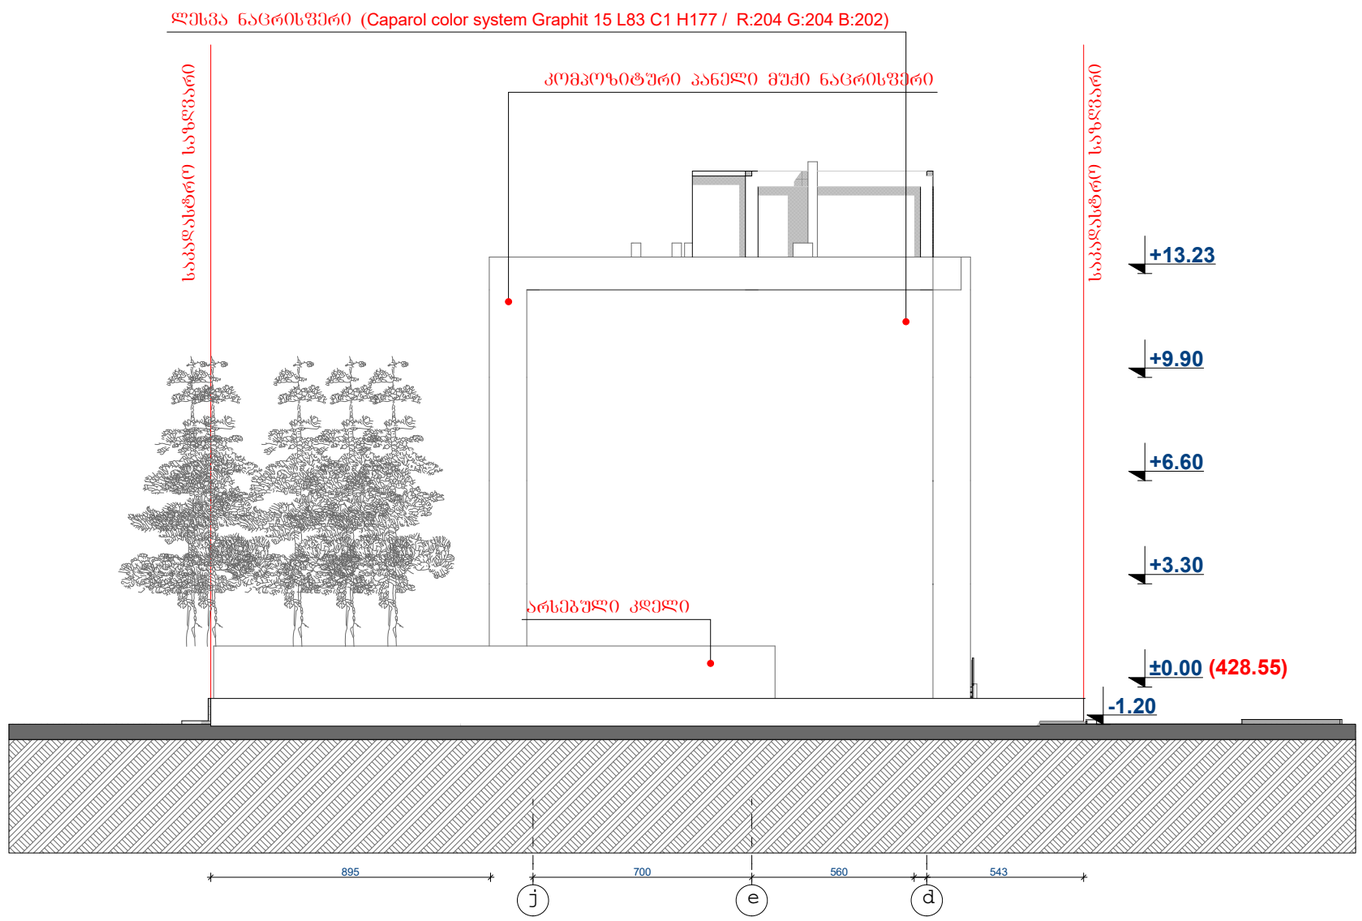

ფორმატი -1	თბილისი 2020 წ.		

ექსპლიკაცია

პირობითი ნიშნები

შენიშვნები

1. ნახაზზე საპროექტო შენობის ნული შეესაბამება აბსოლიტურ ნიშნულზე 428.30

2. ნახაზზე ზომები მოცემულია სანტიმეტრებში

3. ნახაზის ყველა ცვლილება მშენებლობისას შეთანხმებული უნდა იქნას ავტორთან

დამკვეთი: შ.პ.ს "სტილი"

მისამართი: ქ. თბილისი, ლუბლიანას ქ. №36ა

პროექტის სახელწოდება:
შერეული ფუნქციის ობიექტის (სასტუმრებელი / საოფისე) კორექტირების პროექტი

თანამდებობა	გვარი	ხელმოწერა	თარიღი
მთ. არქიტექტორი	დ. მოსულიშვილი		
არქიტექტორი	გ. ქურციკიძე		
შემსრულა	გ. ქურციკიძე		

შ.პ.ს

STYLE

ქ. თბილისი
ბერბუკის ქუჩა გამზირი N 3
ტელ: 599 90 00 18
dima_mosulishvili@yahoo.com

მასშტაბი	1 : 100
თარიღი	

ფასადი გ – ა

სტადია	ფურცელი	ფურცლები
პროექტი		