fasadi a-z RerZebSi

m 1:150

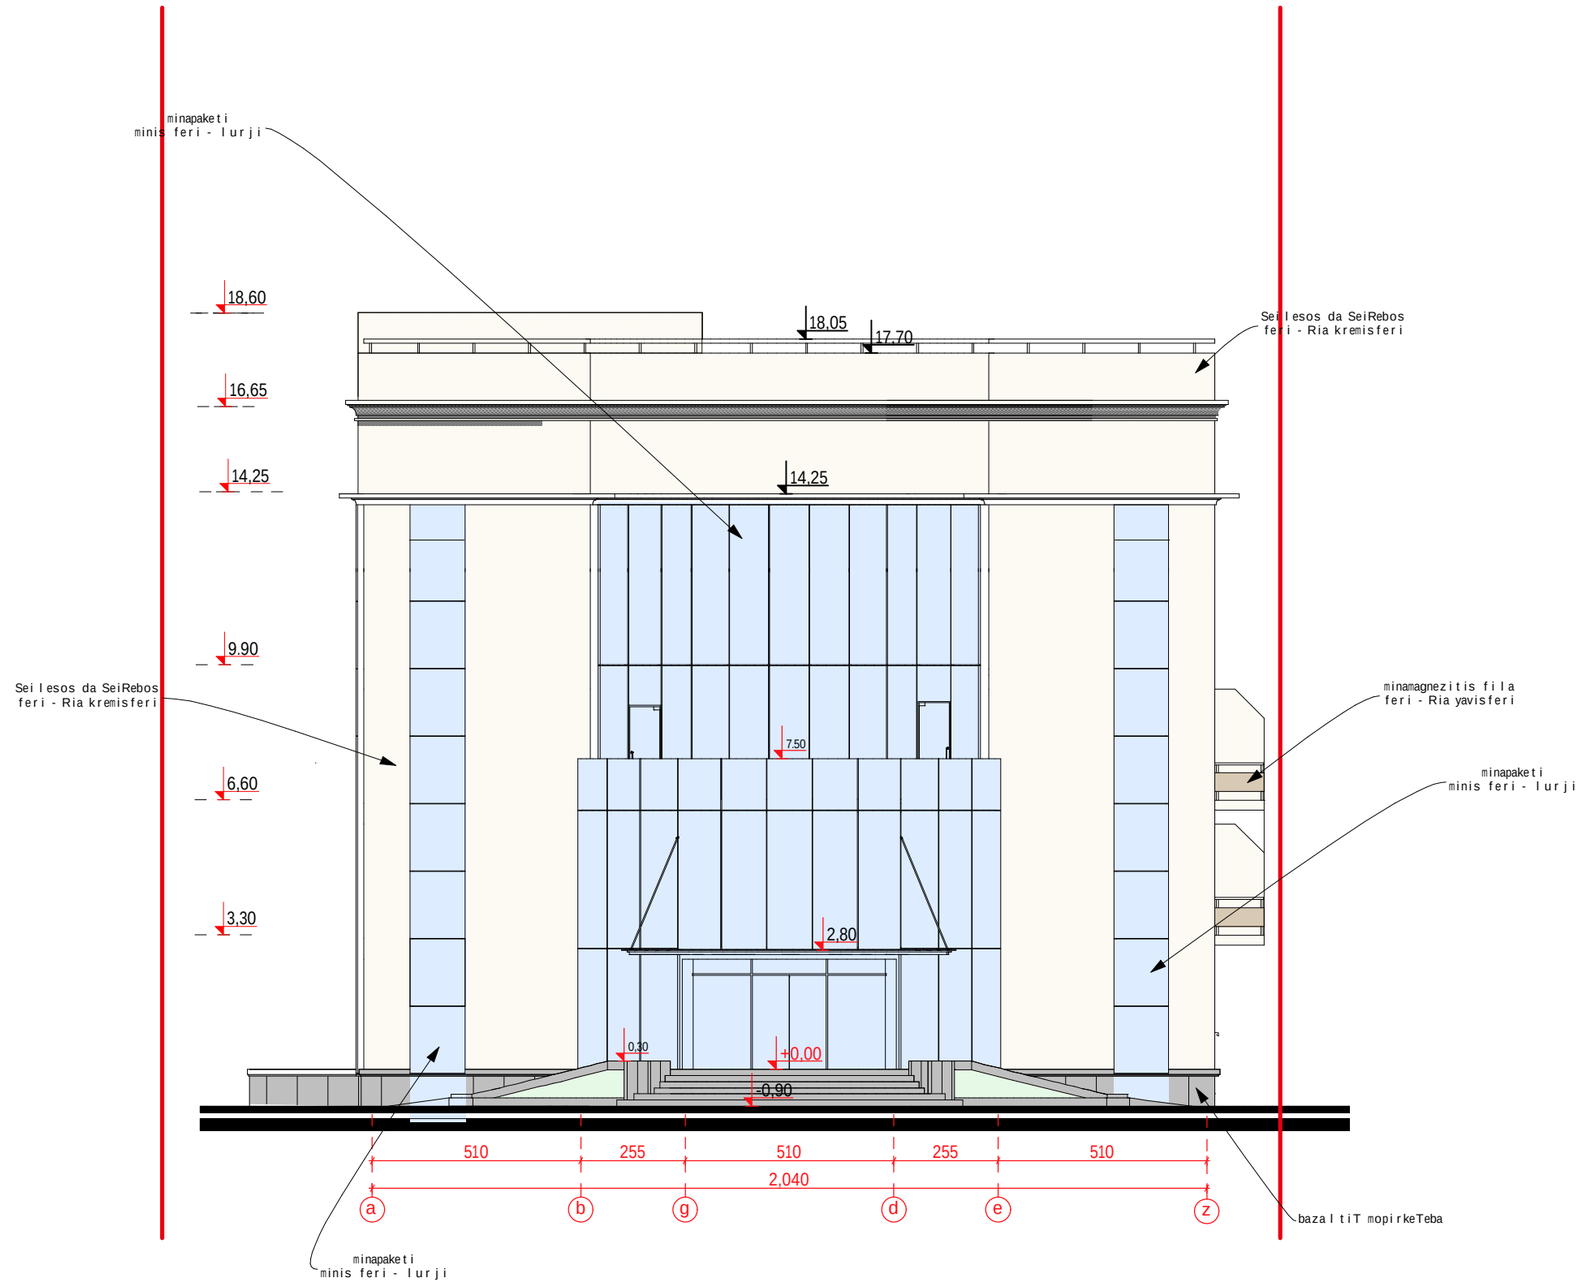

formati A-3

dakveTis # 9/12

Tbilisi 2012 w.

eqsplikacia:

pirobiTi aRniSvnebi:

SeniSvna:

proeqtis saxelwodeba

q. TbilisSi, winandlis q. #9-Si md.
saavadmyofos
proeqti

Sps "axali saqmaqmSenproeqti"

al. yazbegis gamz. #2 /
pekinis q. #34
Phone: (995 32) 37 52 26

Tanamdeboba	gvari	xelmowera
gany. ufr.		v. cuxiSvili
avtori		T. mosiaSvili
		g. avaliSvili

dasaxeleba	masStabi
fasadi a-z RerZebSi	1:150

stadia	furceli	furclebi
mp	a-10	

formati A-3	dakveTis #
Tbilisi 2012 w.	9/12

fasadi 6-1 RerZebSi

m 1:150



eqsplikacia:

pirobiTi aRniSvnebi:

SeniSvna:

proeqtis saxelwodeba

q. TbilisSi, winandlis q. #9-Si md.
saavadmyofos
proeqti

Sps "axali saqqalaqmSenproeqti"

al. yazbegis gamz. #2 /
pekinis q. #34
Phone: (995 32) 37 52 26

Tanamdeboba	gvari	xelmowera
gany. ufr.		v. cuxiSvili
avtori		T. mosiaSvili
		g. avaliSvili

dasaxeleba	masStabi
fasadi 6-1 RerZebSi	1:150

stadia	furceli	furclebi
mp	a-11	

fasadi z-a RerZebSi

m 1:150

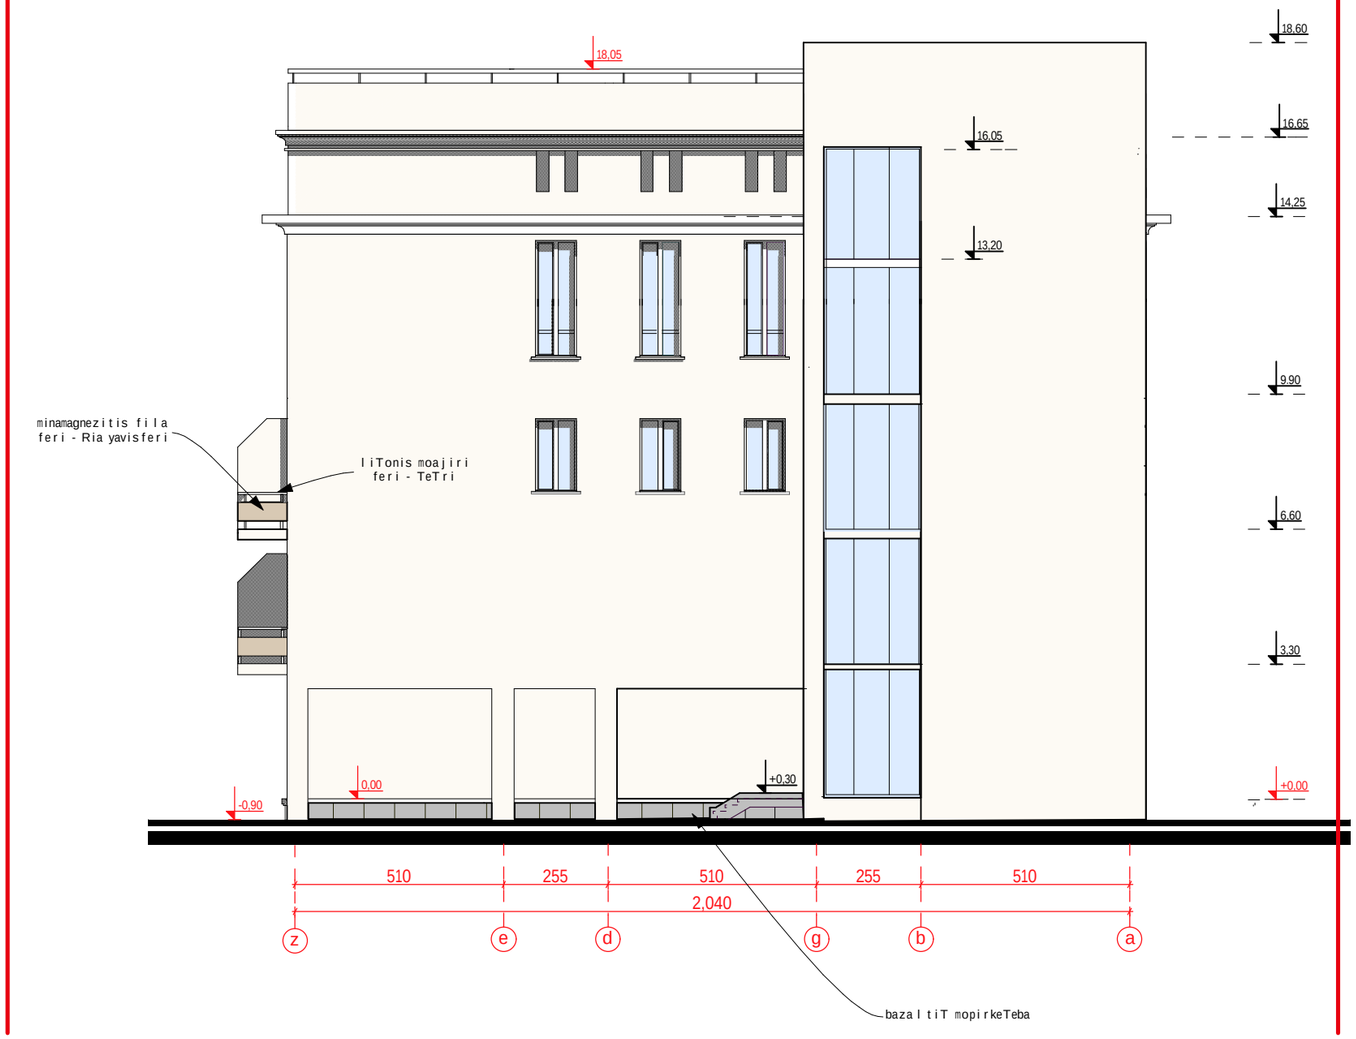

formati	A-3
Tbilisi 2012 w.	dakveTis # 9/12

egsplikacia:

pirobiTi aRniSvnebi:

SeniSvna:

proeqtis saxelwodeba

q. TbilisSi, winandlis q. #9-Si md. saavadmyofos proeqti

Sps "axali saqmaqmSenproeqti"

al. yazbegis gamz. #2 / pekinis q. #34

Phone: (995 32) 37 52 26

Tanamdeboba	gvari	xelmowera
gany. ufr.		v. cuxiSvili
avtori		T. mosiaSvili
		g. avaliSvili

dasaxeleba	masStabi
fasadi z-a RerZebSi	1:150

stadia	furceli	furclebi
mp	a-12	

formati A-3	dakveTis #
Tbilisi 2012 w.	9/12

fasadi 1-6 RerZebSi

m 1:150

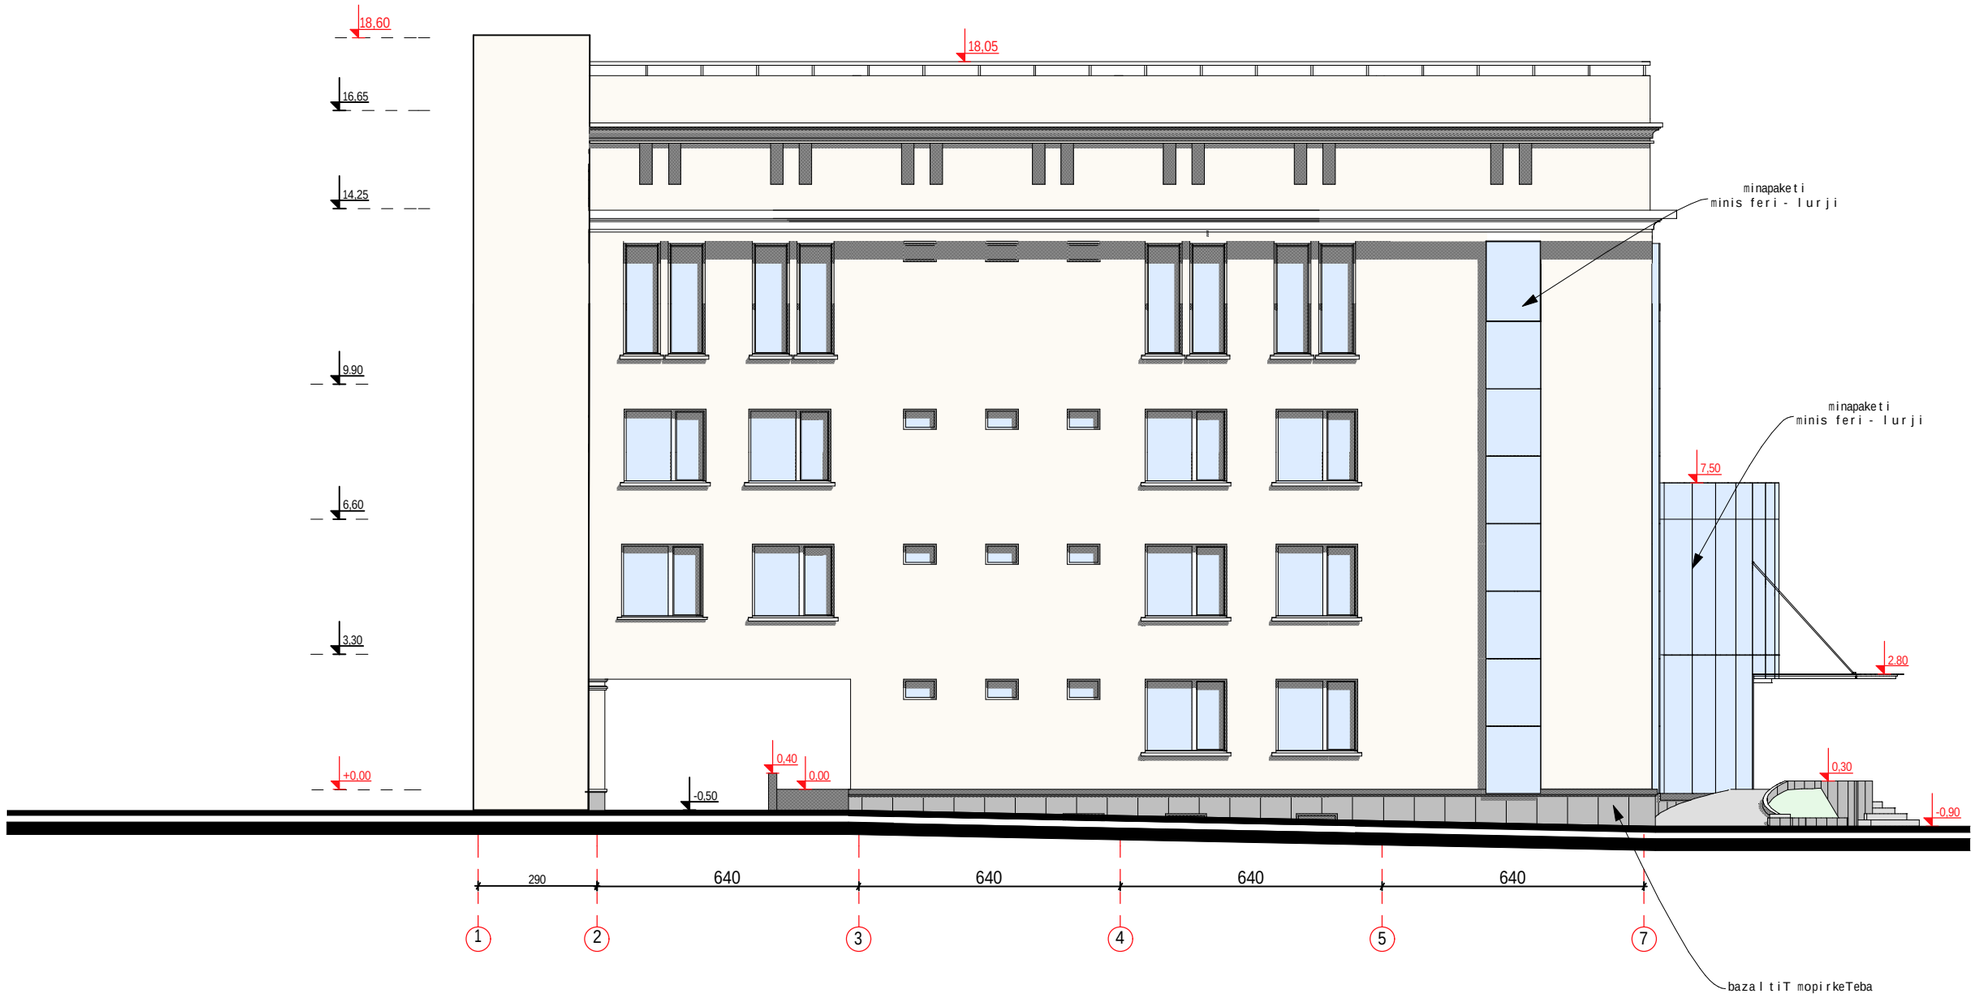

egsplikacia:

pirobiTi aRniSvnebi:

SeniSvna:

proeqtis saxelwodeba

q. TbilisSi, winandlis q. #9-Si md.
saavadmyofos proeqti

Sps "axali saqmaqmSenproeqti"

al. yazbegis gamz. #2/
pekinis q. #34
Phone: (995 32) 37 52 26

Tanamdeboba	gvari	xelmowera
gany. ufr.		v. cuxiSvili
avtori		T. mosiaSvili
		g. avaliSvili

dasaxeleba	masStabi
fasadi 1-6 RerZebSi	1:150

stadia	furceli	furclebi
mp	a-13	