

საპროექტო ფასადი 1-9 ღერძებს შორის მ.1:100

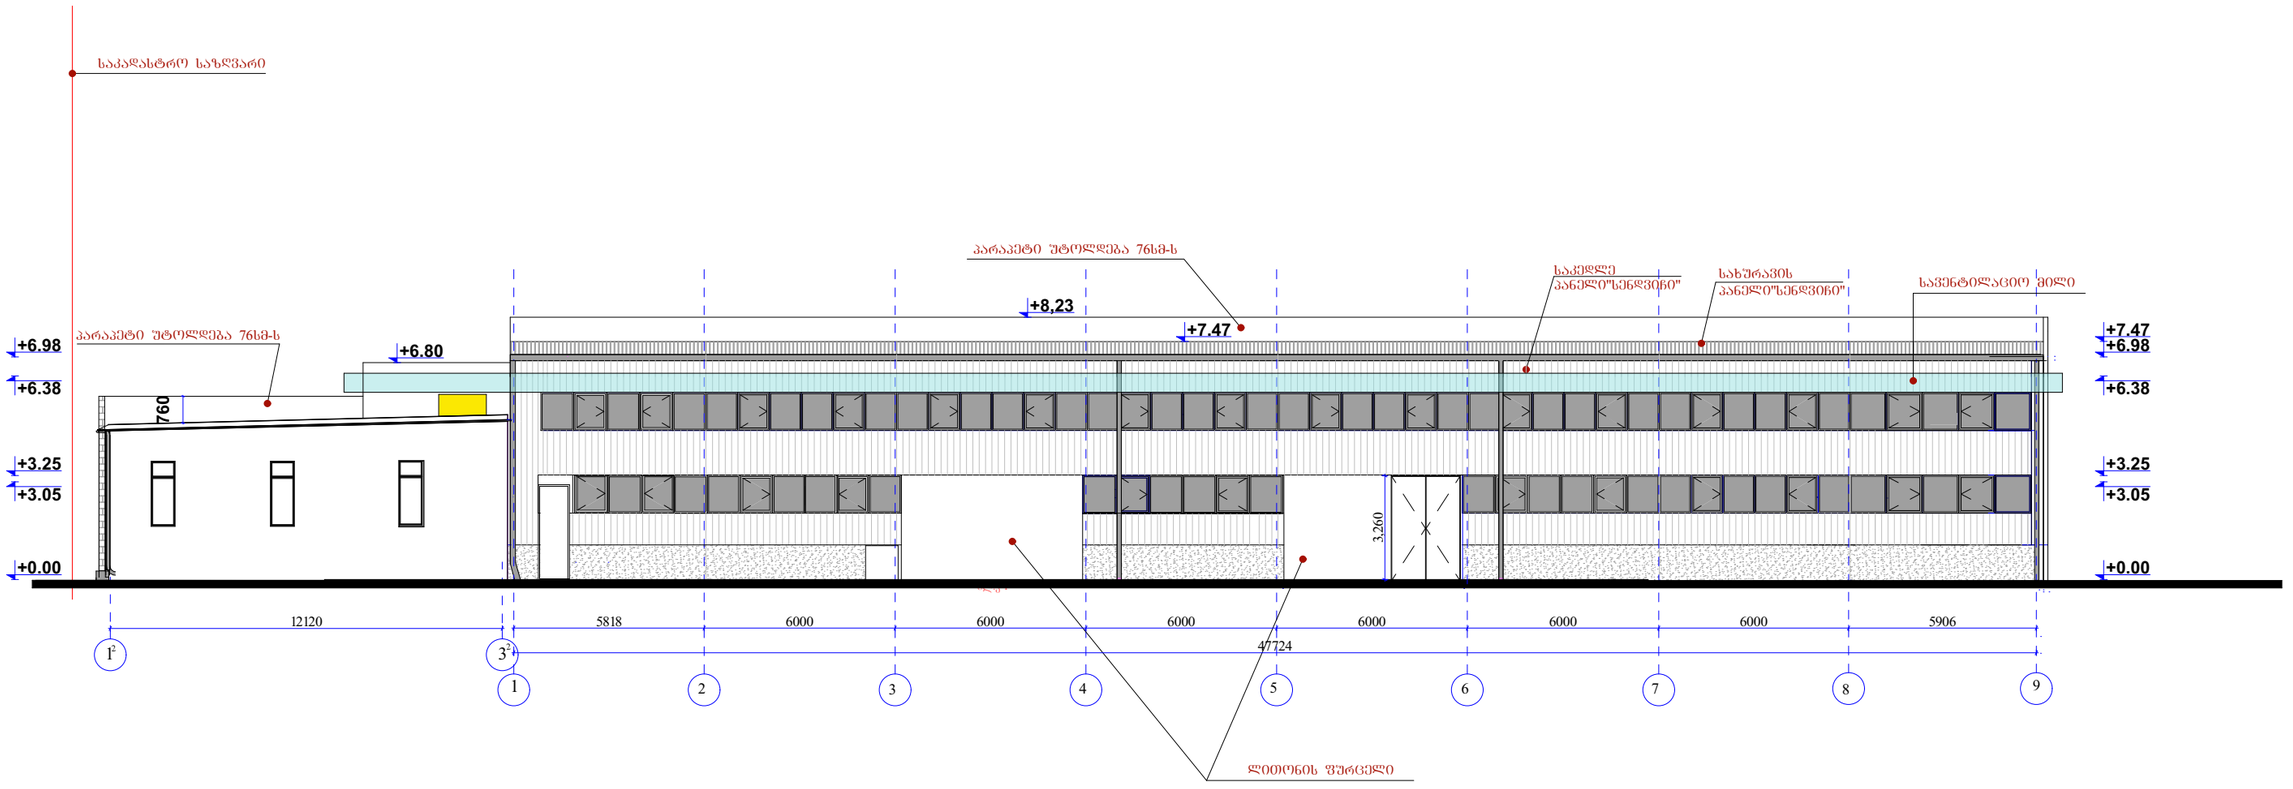


შპს "არქიტექტორები+"			არსებული შენობის რეკონსტრუქცია	
დირექტორი		ნ. ფარცხალაძე		ფურც№
პრ. მთ არქ		ნ. ფარცხალაძე		ფურცლ
შეასრულა		მ. გიორგაძე		მ. 1:100

საპროექტო ფასადი (დ²-ა²) ღერძებს შორის მ.1:100

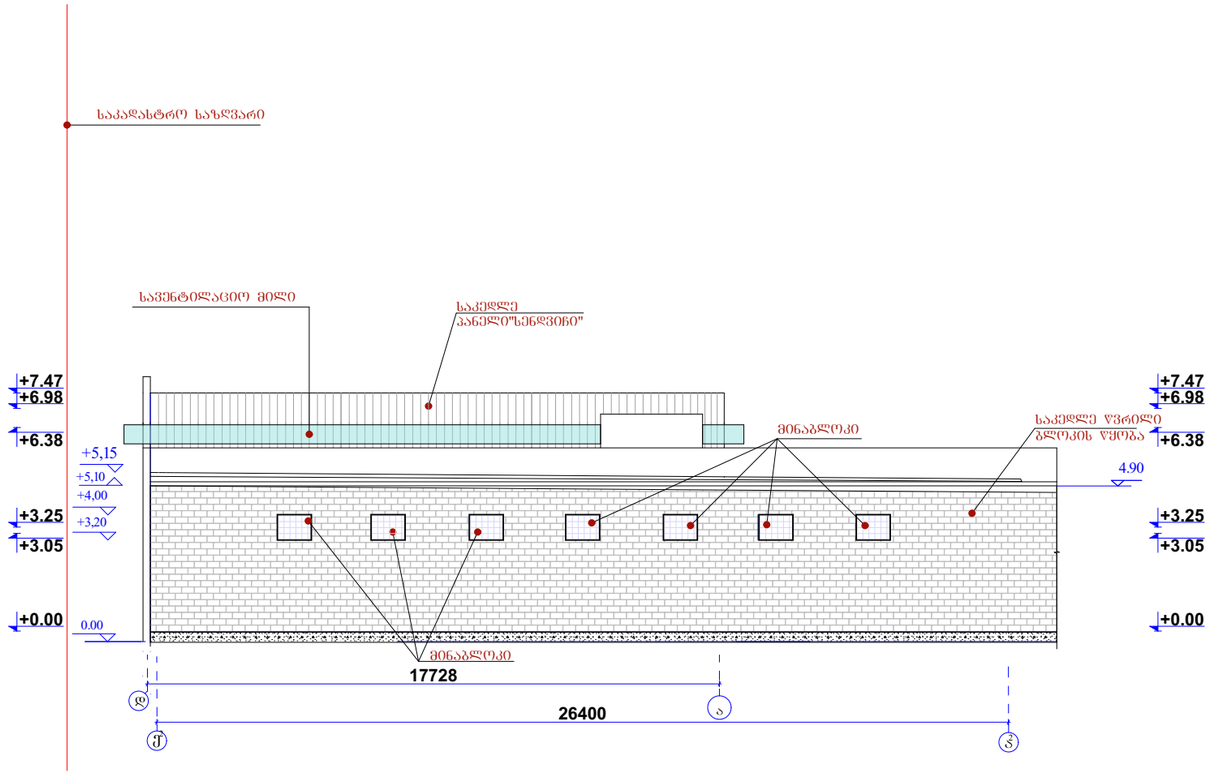


საპროექტო ფასადი (ა-დ) ღერძებს შორის მ.1:100

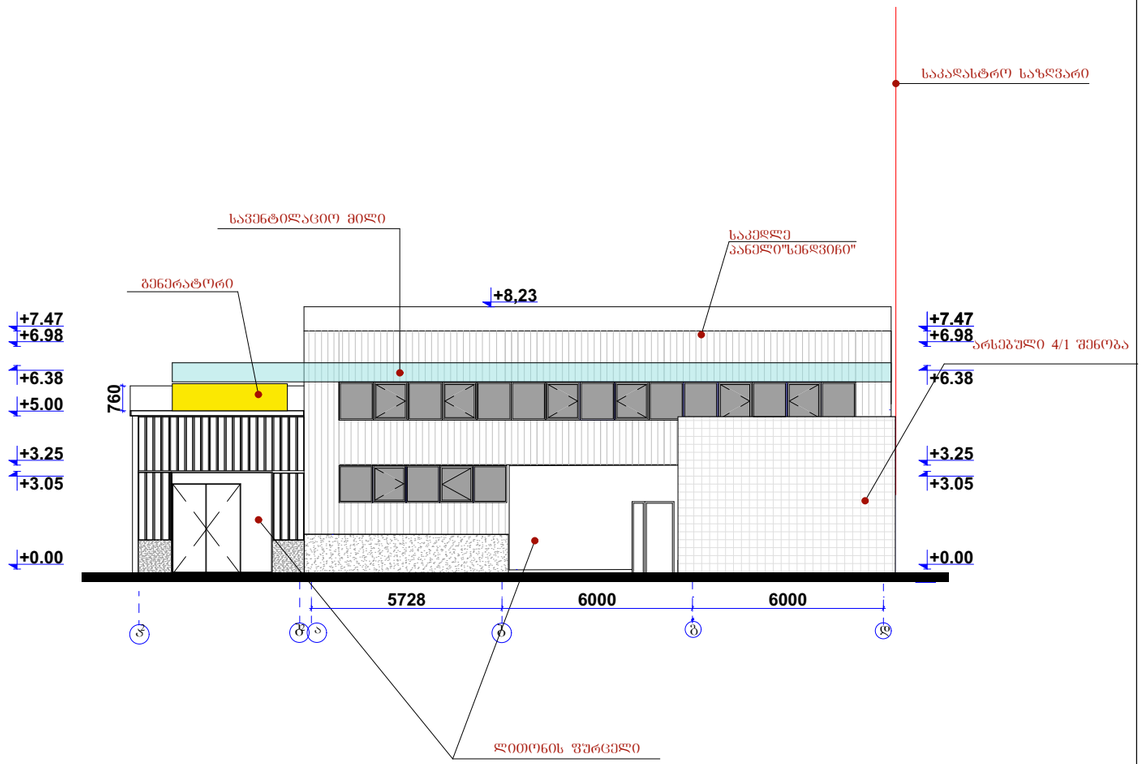

შპს "არქიტექტორები+"			არსებული შენობის რეკონსტრუქცია	
დირექტორი		ნ. ფარცხალაძე		ფურც№
პრ მთ არქ		ნ. ფარცხალაძე		ფურცლ
შეასრულა		მ. გიორგაძე		
				მ. 1:100

საპროექტო ფასადი 9-1 ღერძებს შორის მ.1:100

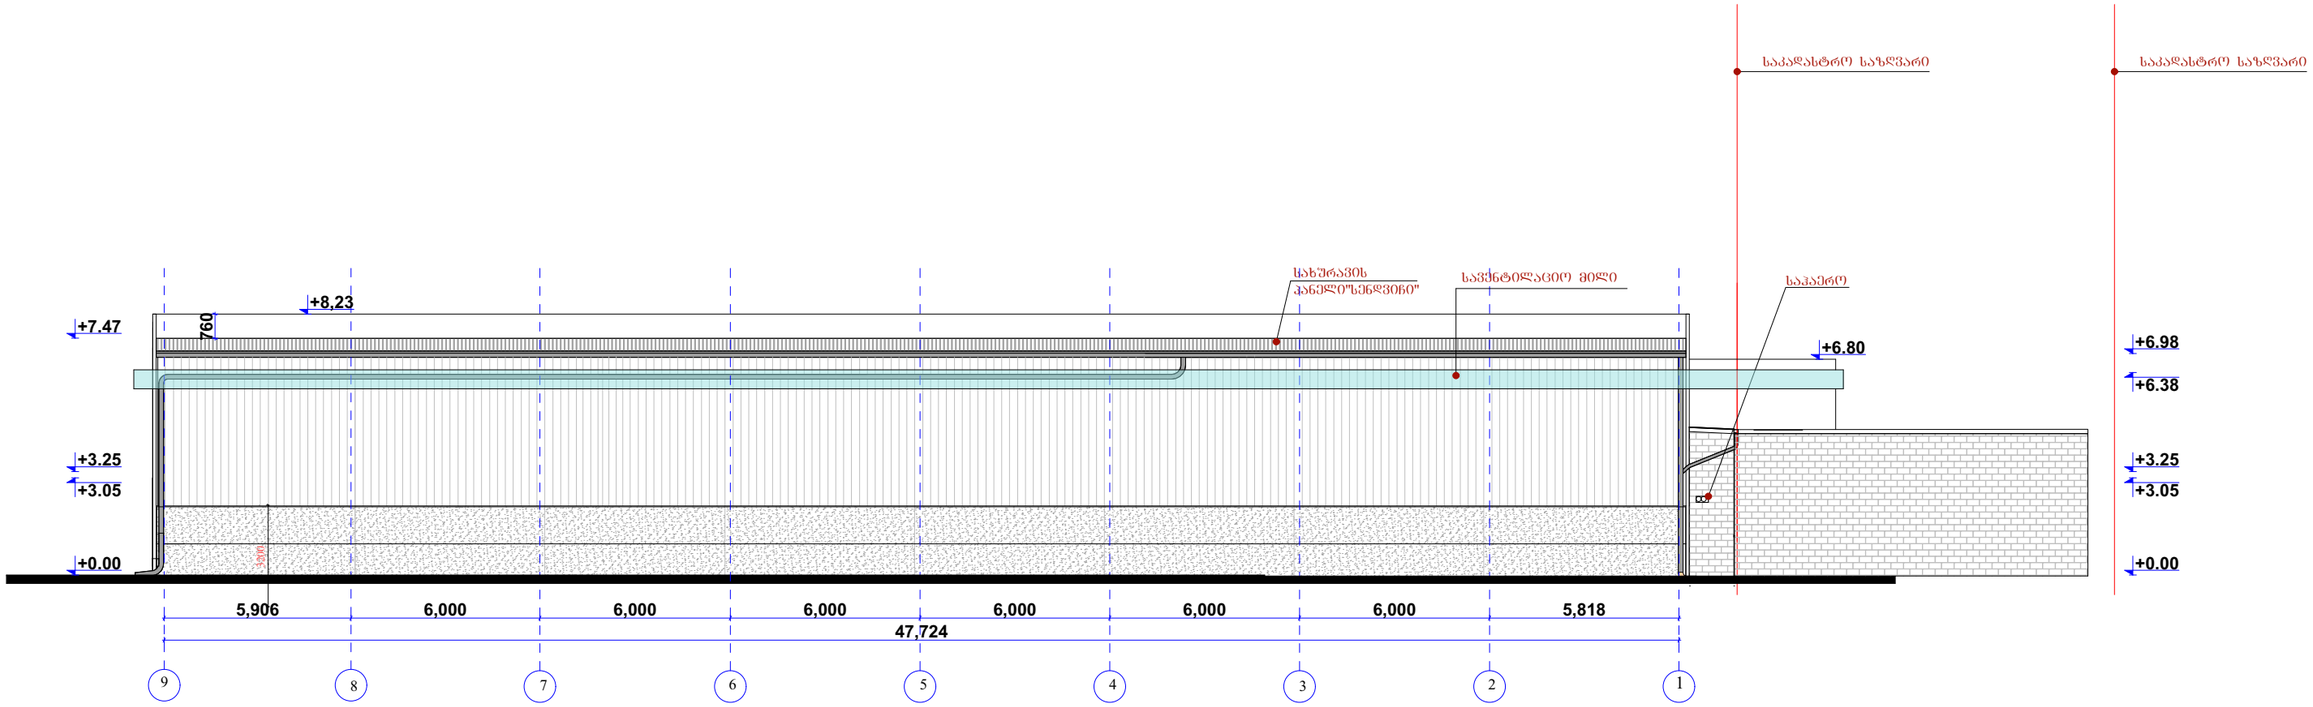

შპს "არქიტექტორები+"			არსებული შენობის რეკონსტრუქცია	
დირექტორი		ხ. ფარცხალაძე		ფურც№
პრ. მთ არქ		ხ. ფარცხალაძე		ფურცლ
შეასრულა		მ. გიორგაძე		
				მ. 1:100