მიდგომა

არქიტექტურა & დიზაინი

გეგმა -3.675 ნიშნულზე

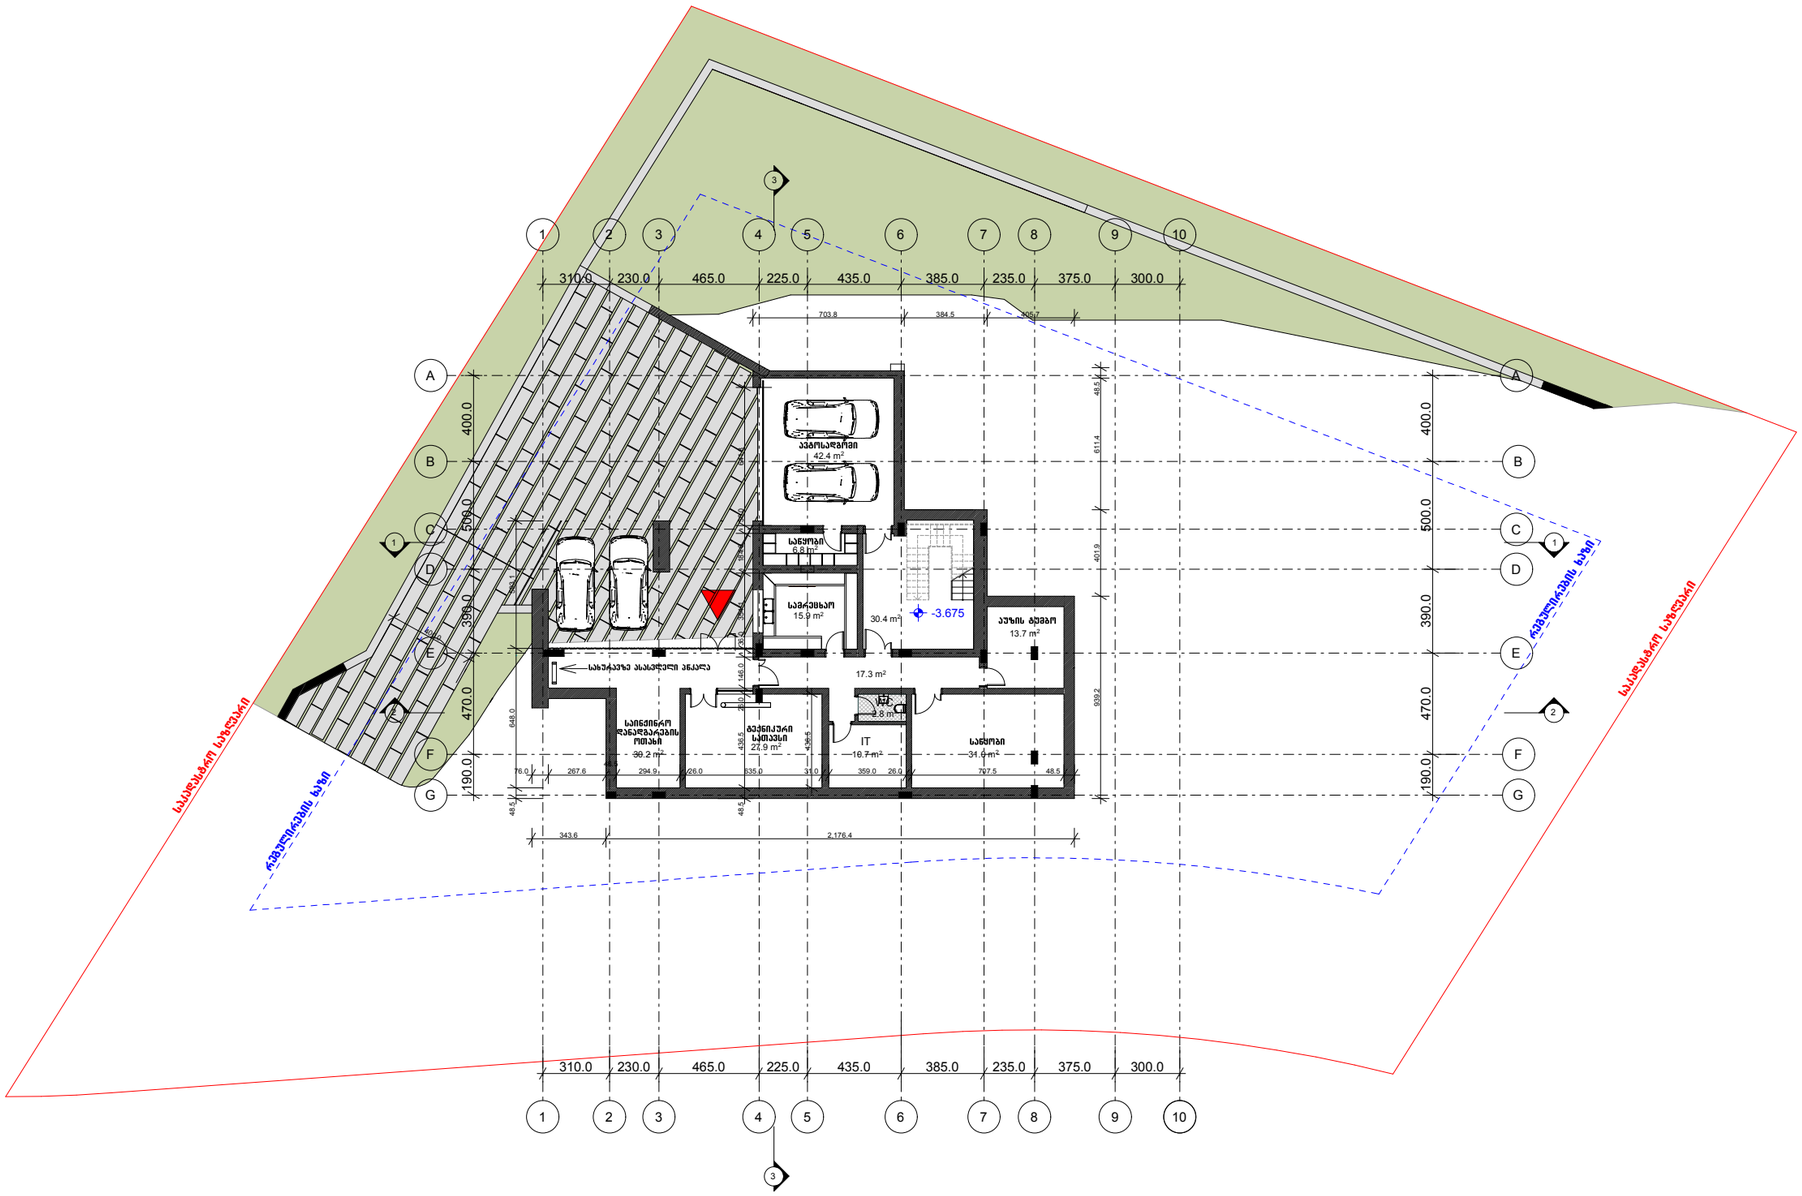

პროექტის დასახელება:

ინდივიდუალური ერთბინიანი საცხოვრებელი სახლი

ექსპლიკაცია

შენიშვნები და სიმბოლოები

პროექტის ავტორი:

SAOTA

SAOTA (PTY) LTD 2008 ©

ნახაზის დასახელება:

გეგმა -3.675 ნიშნულზე

მასშტაბი 1:100

საპროექტო ჯგუფი:

არქ. გიორგი ჭყონია
არქ. გოგა სამხარაძე
არქ. დათო დანელია
არქ. ია მარკოზაშვილი

თარიღი 12.03.20	ფურცელი
გვ.რაოდ გვერდი	

გეგმა ±0.000 ნიშნულზე



მიდაპო

არქიტექტურა & დიზაინი

პროექტის დასახელება:

ინდივიდუალური ერთბინიანი საცხოვრებელი სახლი

ექსპლიკაცია

შენიშვნები და სიმბოლოები

პროექტის ავტორი:

SAOTA

SAOTA (PTY) LTD 2008 ©

ნახაზის დასახელება:

გეგმა ±0.000 ნიშნულზე

მასშტაბი 1:100

საპროექტო ჯგუფი:

არქ. გიორგი ჭყონია
არქ. გოგა სამხარაძე
არქ. დათო დანელია
არქ. ია მარკოზაშვილი

თარიღი 12.03.20

ფურცელი

გვ.რაოდ	გვერდი

სახურავის გეგმა

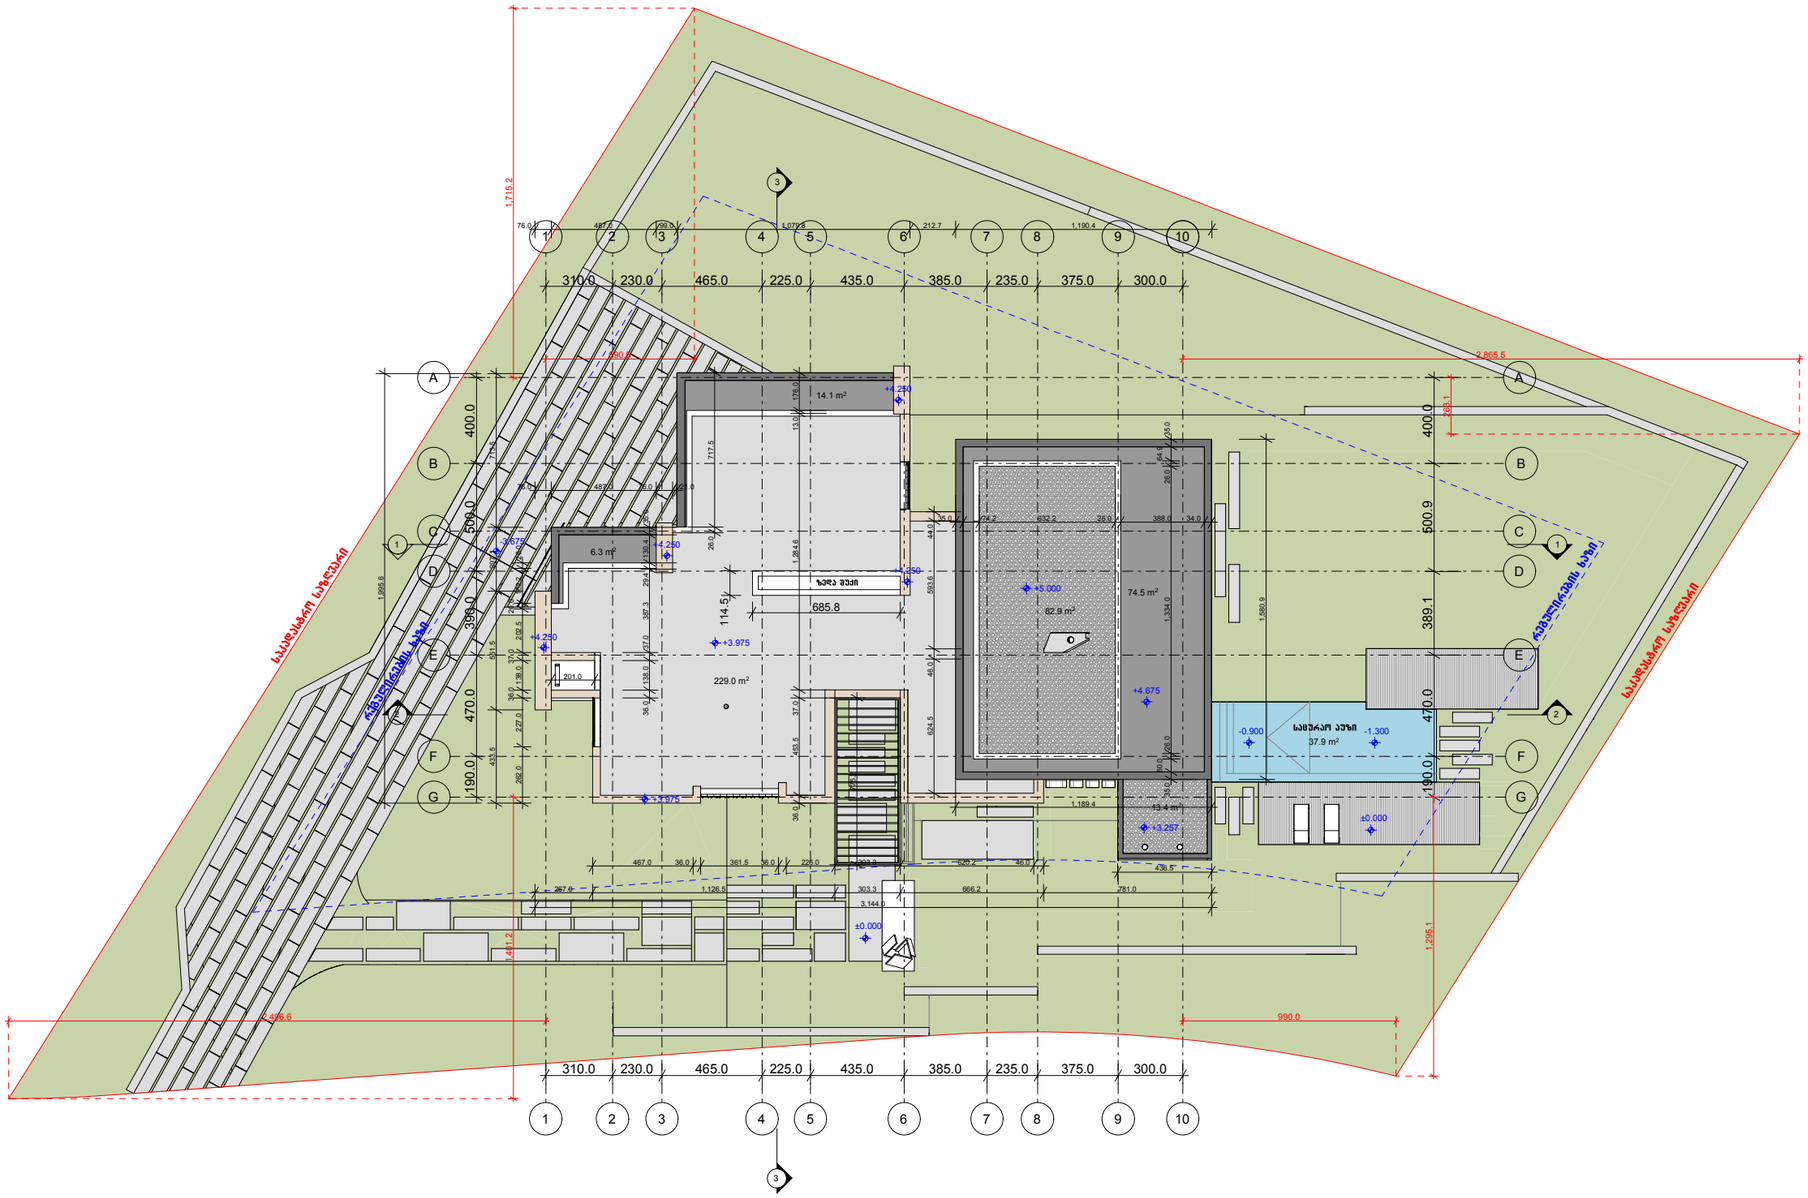

მიდაპო

არქიტექტურა & დიზაინი

პროექტის დასახელება:

ინდივიდუალური ერთბინიანი საცხოვრებელი სახლი

ექსპლიკაცია

შენიშვნები და სიმბოლოები

პროექტის ავტორი:

SAOTA

SAOTA (PTY) LTD 2008 ©

ნახაზის დასახელება:

სახურავის გეგმა

მასშტაბი 1:100

საპროექტო ჯგუფი:
არქ. გიორგი ჭყონია
არქ. გოგა სამხარაძე
არქ. დათო დანელია
არქ. ია მარკოზაშვილი

თარიღი 12.03.20	ფურცელი
გვ.რაოდ	გვერდი