ჭრილი 1-1

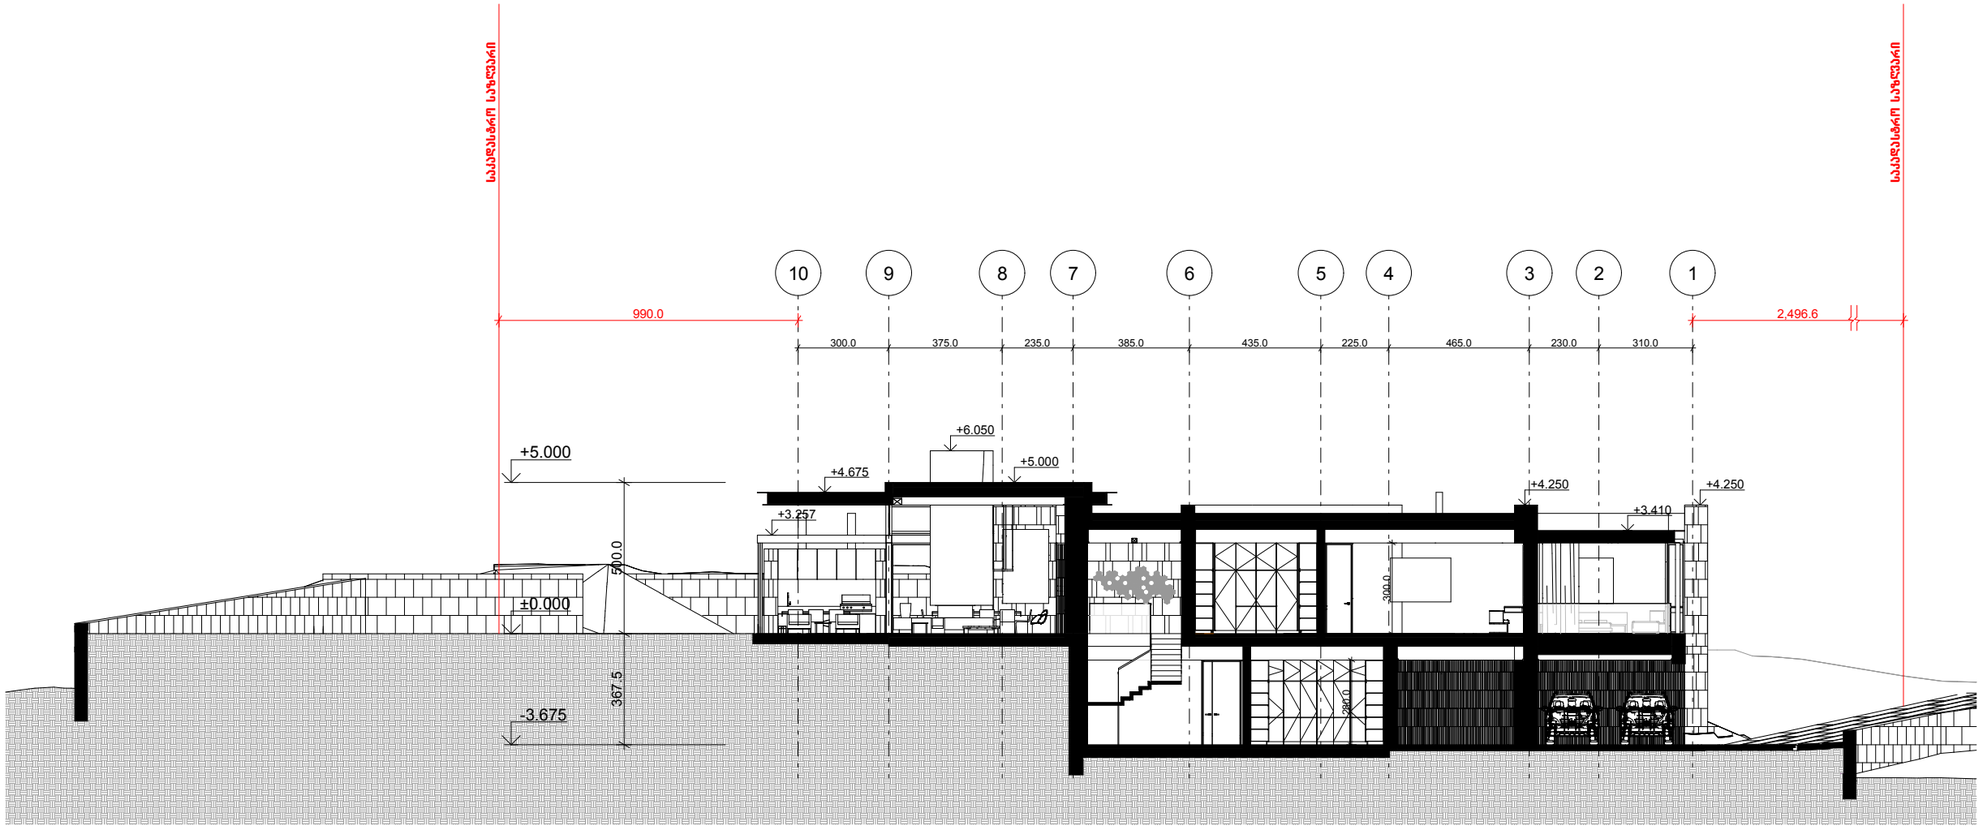

მიდაპო

არქიტექტურა & დიზაინი

პროექტის დასახელება:

ინდივიდუალური ერთბინიანი საცხოვრებელი სახლი

ექსპლიკაცია

შენიშვნები და სიმბოლოები

პროექტის ავტორი:

SAOTA

SAOTA (PTY) LTD 2008 ©

ნახაზის დასახელება:

ჭრილი 1-1

მასშტაბი 1:100

საპროექტო ჯგუფი:

არქ. გიორგი ჭყონია

არქ. გოგა სამხარაძე

არქ. დათო დანელია

არქ. ია მარკოზაშვილი

თარიღი 12.03.20

ფურცელი

გვ.რაოდ	გვერდი

ჭრილი 2-2

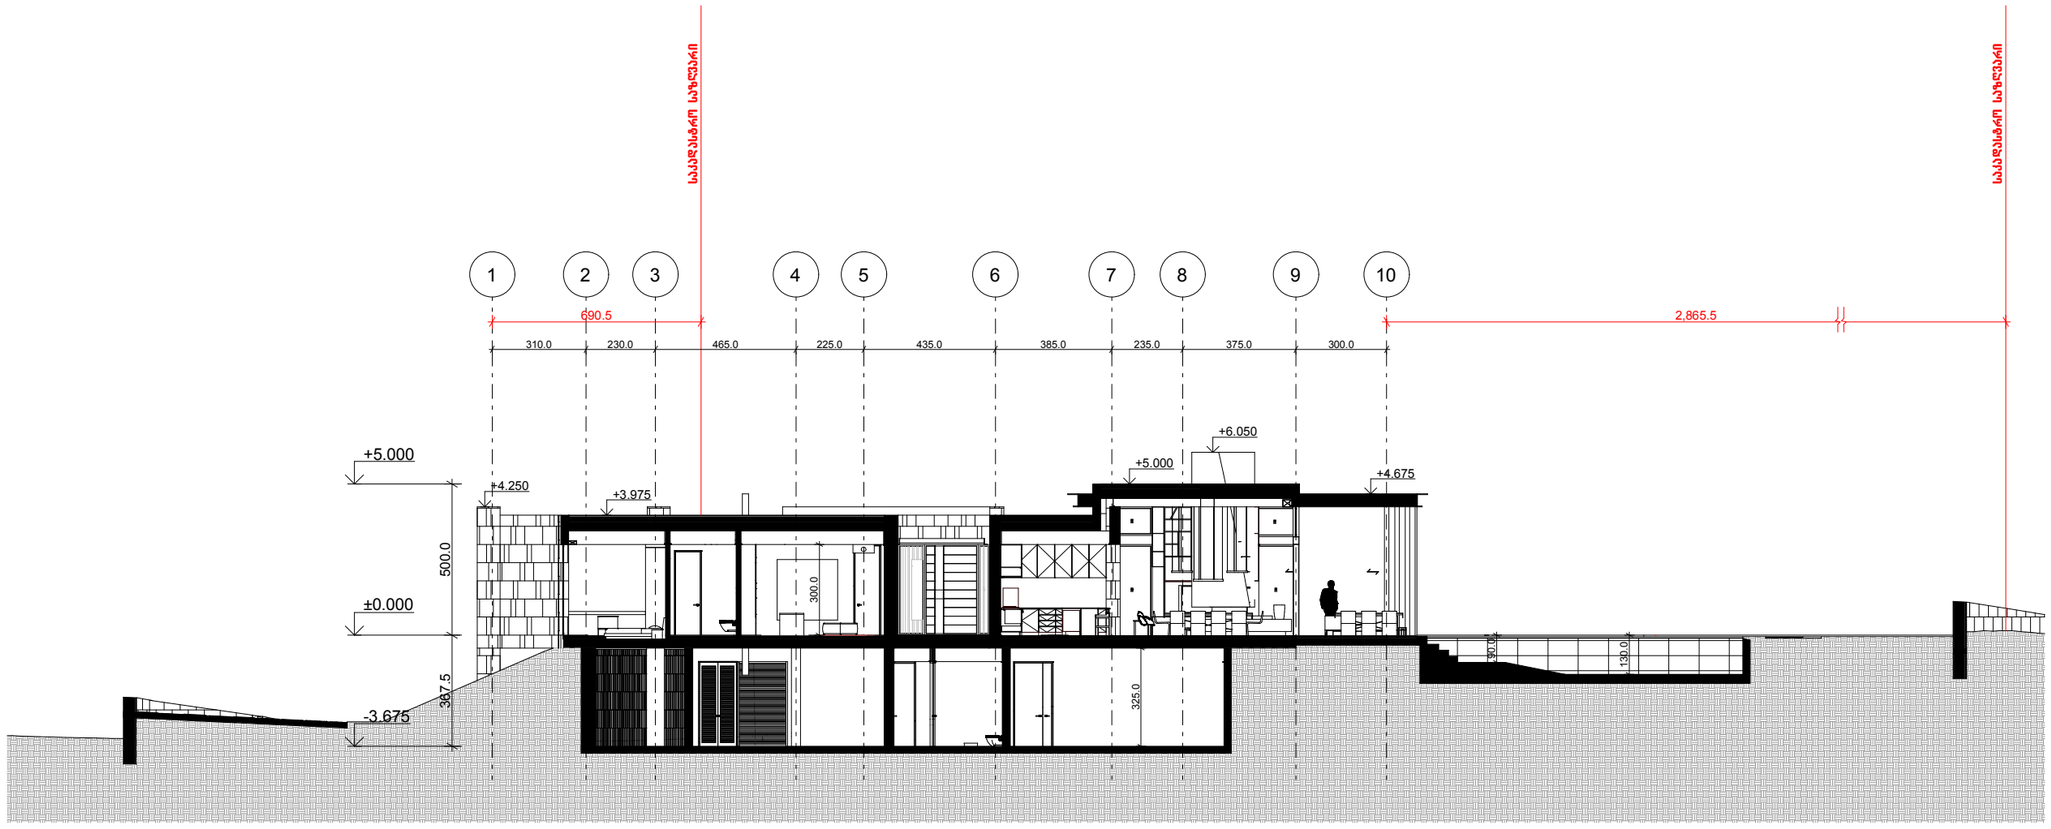

მიდამო

არქიტექტურა & დიზაინი

პროექტის დასახელება:

ინდივიდუალური ერთბინიანი საცხოვრებელი სახლი

ექსპლიკაცია

შენიშვნები და სიმბოლოები

პროექტის ავტორი:

SAOTA

SAOTA (PTY) LTD 2008 ©

ნახაზის დასახელება:

ჭრილი 2-2

მასშტაბი 1:100

საპროექტო ჯგუფი:
არქ. გიორგი ჭყონია
არქ. გოგა სამხარაძე
არქ. დათო დანელია
არქ. ია მარკოზაშვილი

თარიღი 12.03.20	ფურცელი

გვ.რაოდ	გვერდი

ჭრილი 3-3

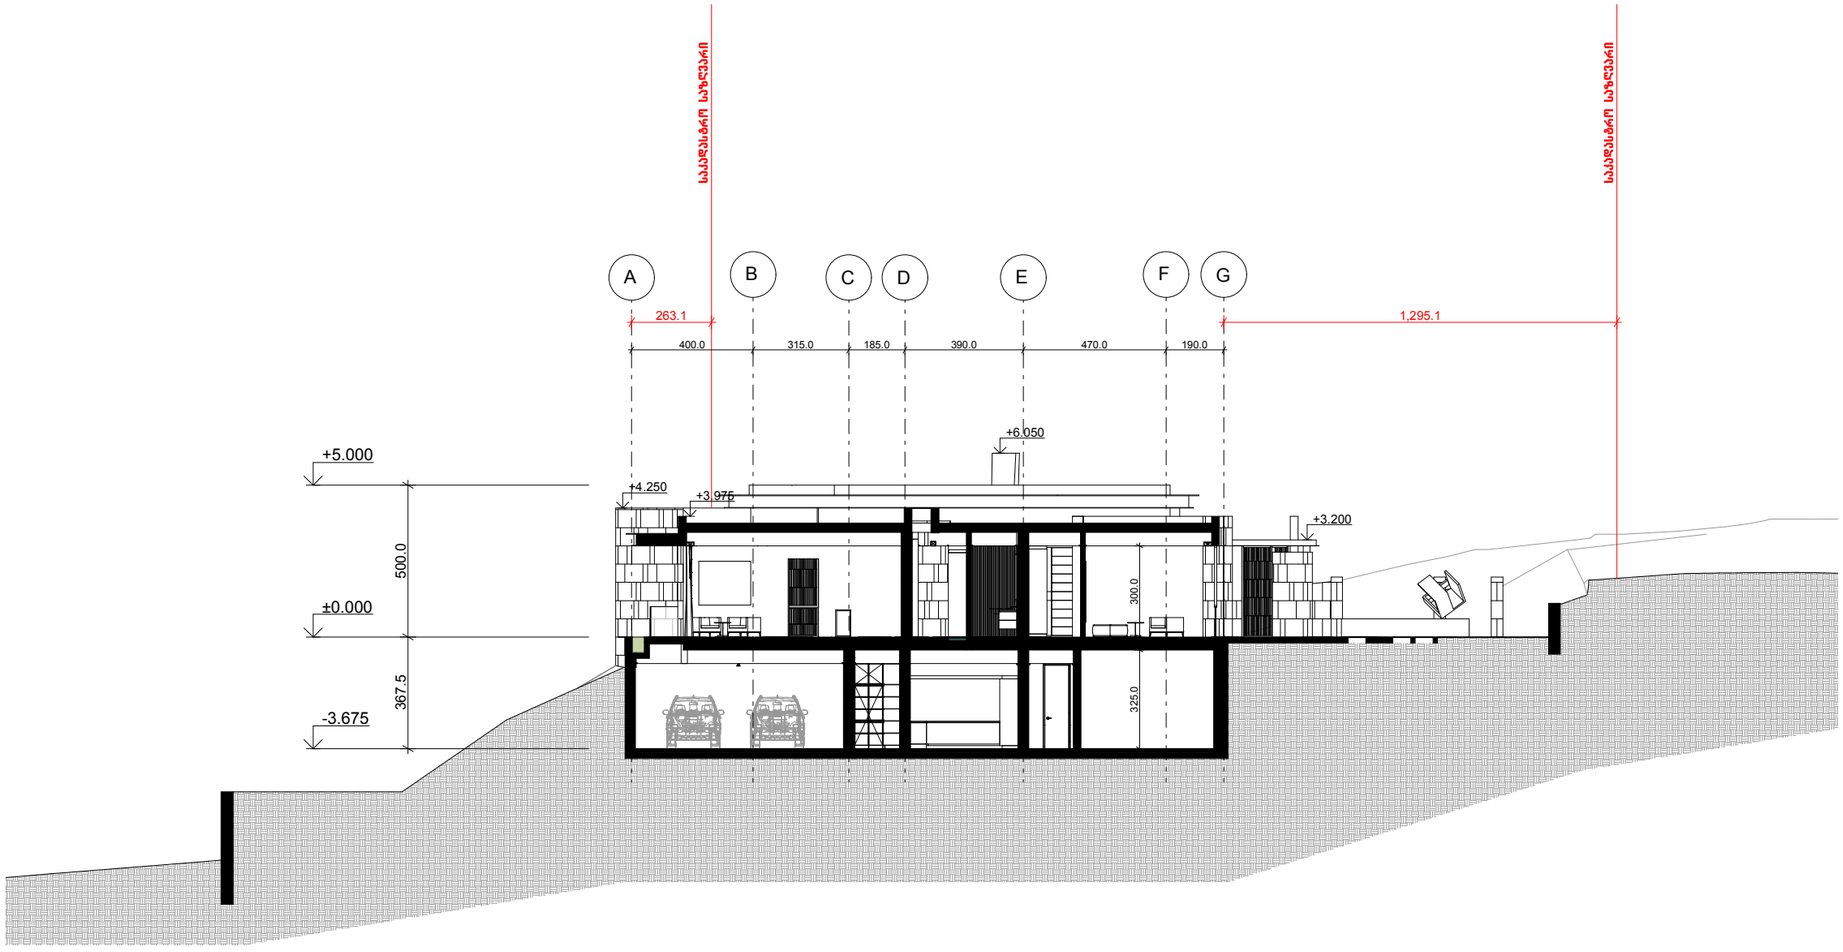

მიდამო

არქიტექტურა & დიზაინი

პროექტის დასახელება:

ინდივიდუალური ერთბინიანი საცხოვრებელი სახლი

ექსპლიკაცია

შენიშვნები და სიმბოლოები

პროექტის ავტორი:

SAOTA

SAOTA (PTY) LTD 2008 ©

ნახაზის დასახელება:

ჭრილი 3-3

მასშტაბი 1:100

საპროექტო ჯგუფი:
არქ. გიორგი ჭყონია
არქ. გოგა სამხარაძე
არქ. დათო დანელია
არქ. ია მარკოზაშვილი

თარიღი 12.03.20	ფურცელი
გვ.რაოდ. / გვერდი	