

ნახაზის დასახელება

ფასადი "1" - "5"
დერძებს შორის მ. 1:100

შენიშვნა:

სქემატური პრილი

დამკვეთი:

შ.პ.ს "საქშენებლო ინვსტიციები და პარტნიორები" ს/კ: 405307494

ობიექტის დასახელება:

მრავალფუნქციური კომპლექსი (კომერციული, საოფისე, საცხოვრებელი)

ობიექტის მისამართი:

მის. ქ. თბილისი, ვეგენი მიქელაძის ქუჩა №11ბ (საკ/კოდი: 01.13.03.023.095)

დამბეგმარებელი:

ST.ART
SANT ART ARCHITECTS

შ.პ.ს "ST.ART" ს/კ: 400022104
საქართველო, ქ. თბილისი, აკ. წერეთლის გამზ. №115ა

თანამდებობა	ხელმოწერა	სახელი/გვარი
დირექტორი		ა. ბლიაძე
პრ. ავტორი		ა. ბლიაძე
პრ. ავტორი		ბ. ქაკანაძე
შეამოწმა		ბ. ქაკანაძე

საავტორო უფლება: შ.პ.ს "ST.ART"

ფორმატი: A2

ქ. თბილისი 2019 წ

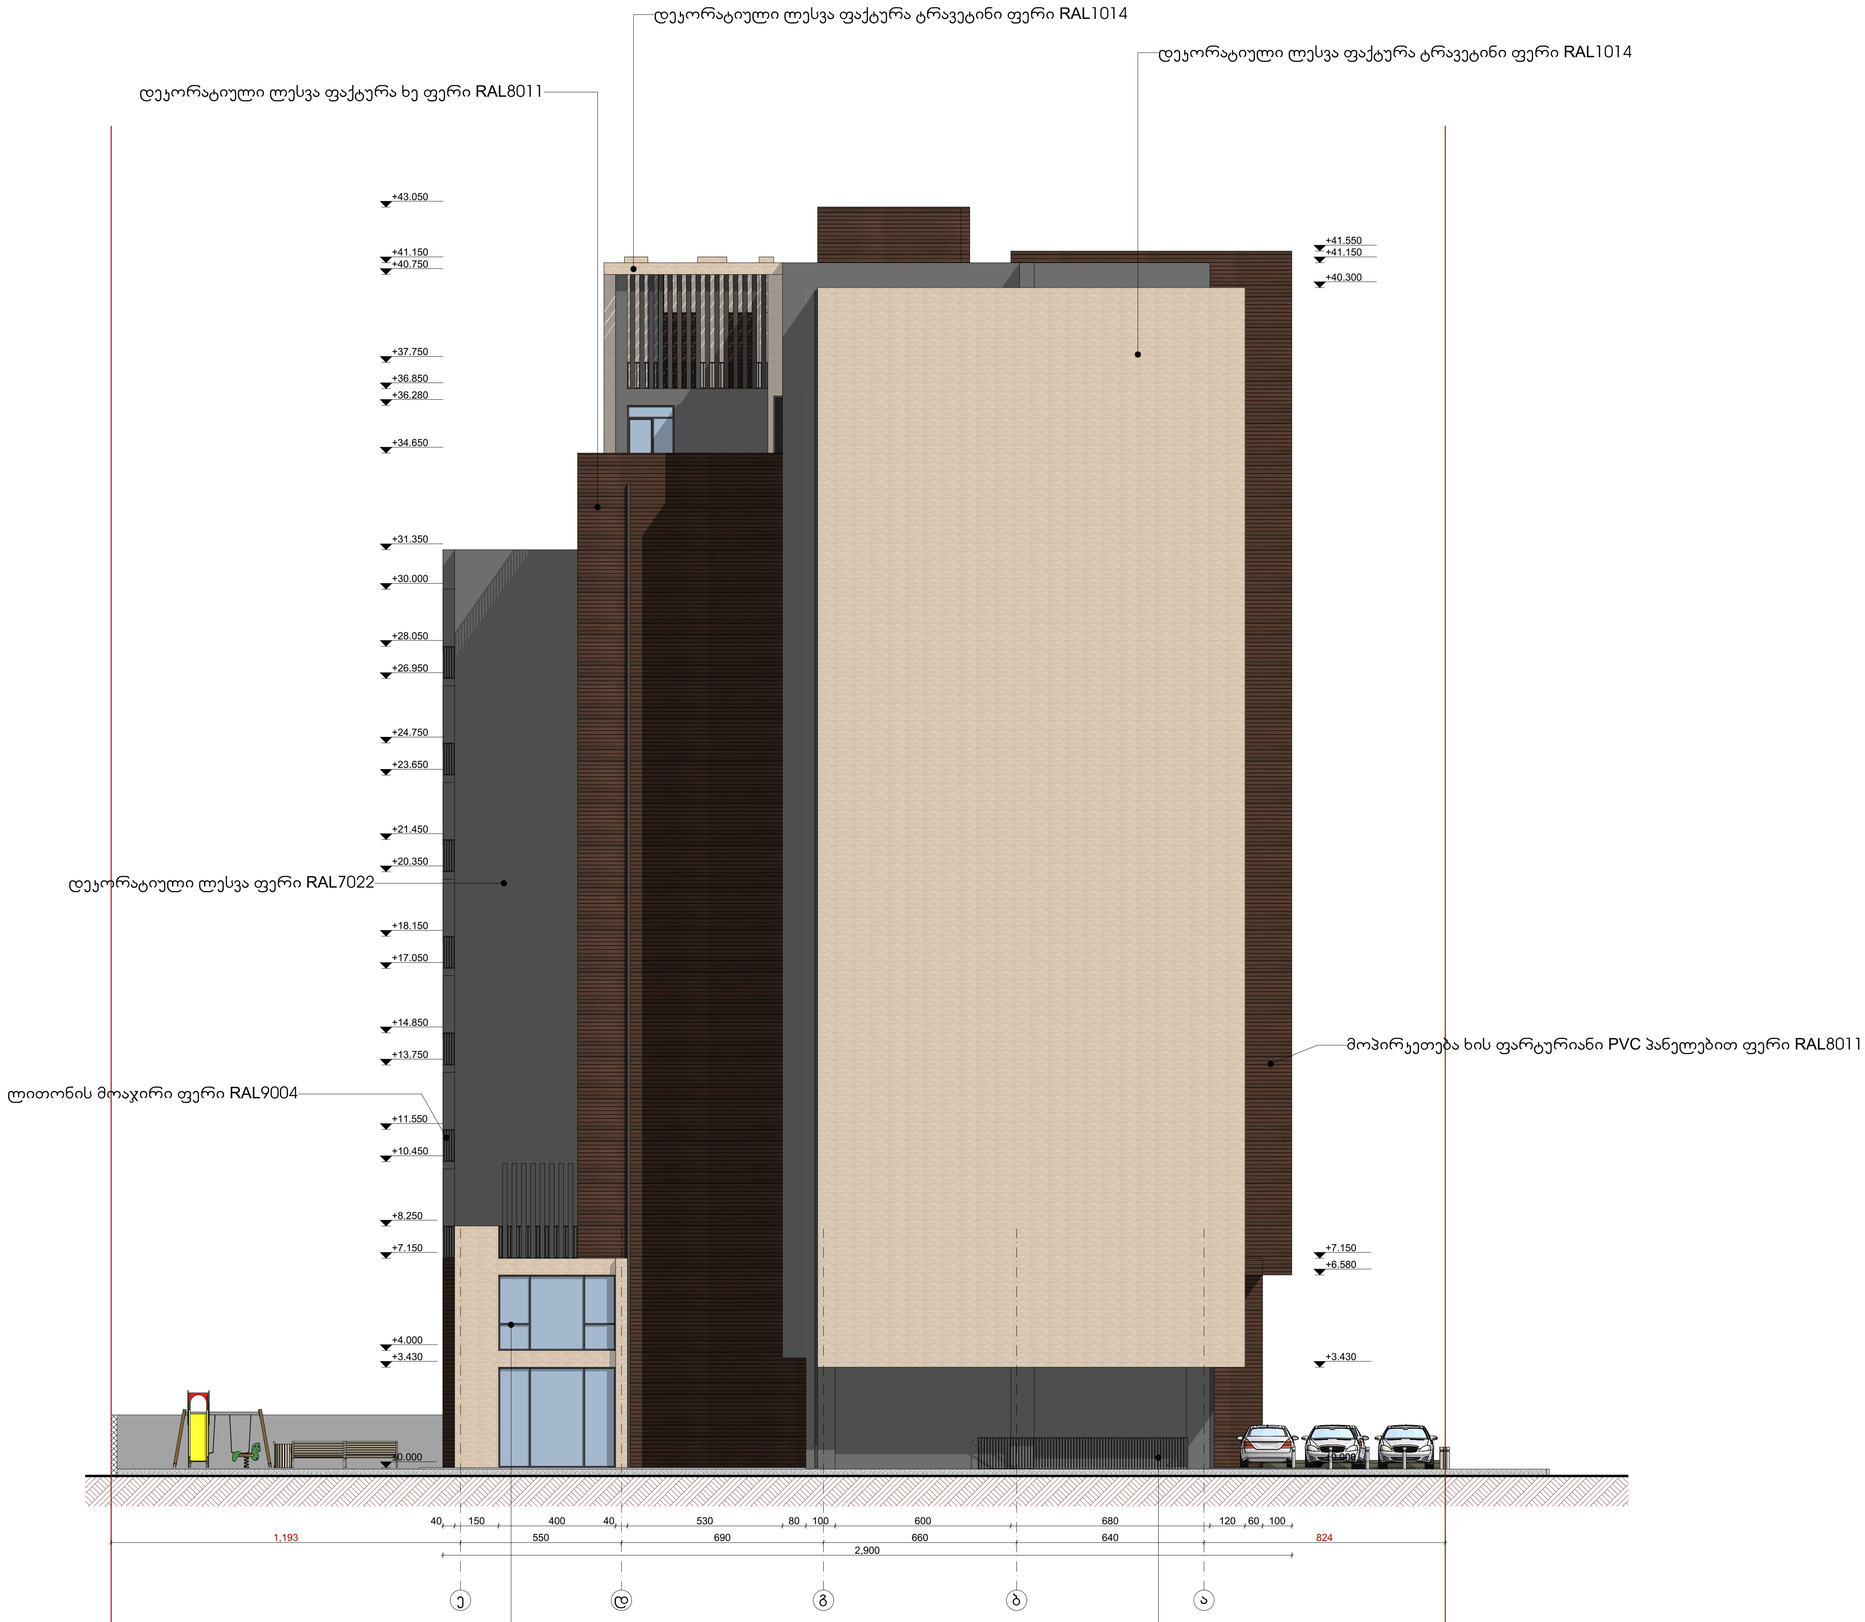

ნახაზის დასახელება

ფასადი "ე" - "ა"
დერძებს შორის მ. 1:100

შენიშვნა:

სქემატური ჭრილი

დამკვეთი:

შ.პ.ს "საქშენებლო ინვსტიციები და პარტნიორები" ს/კ: 405307494

ობიექტის დასახელება:

მრავალფუნქციური კომპლექსი (კომერციული, საოფისე, საცხოვრებელი)

ობიექტის მისამართი:

მის. ქ. თბილისი,
ვეგენი მიქელაძის ქუჩა №11ბ
(საკ/კოდი: 01.13.03.023.095)

დამგეგმარებელი:

ST.ART
SANT ART ARCHITECTS

შ.პ.ს "ST.ART" ს/კ: 400022104
საქართველო, ქ. თბილისი,
აკ. წერეთლის გამზ. №115ა

თანამდებობა	ხელმოწერა	სახელი/გვარი
დირექტორი		ა. ბლიაძე
პრ. ავტორი		ა. ბლიაძე
პრ. ავტორი		ბ. ქაკანაძე
შეამოწმა		ბ. ქაკანაძე

საავტორო უფლება: შ.პ.ს "ST.ART"

ფორმატი: A2

ქ. თბილისი 2019 წ



ნახაზის დასახელება

ფასადი "5" - "1"
დერძებს შორის მ. 1:100

შენიშვნა:

სქემატური ჭრილი

დამკვეთი:

შ.პ.ს "საქშენებლო ინვსტიციები და პარტნიორები" ს/კ: 405307494

ობიექტის დასახელება:

მრავალფუნქციური კომპლექსი (კომერციული, საოფისე, საცხოვრებელი)

ობიექტის მისამართი:

მის. ქ. თბილისი, ვეგენი მიქელაძის ქუჩა №11ბ (საკ/კოდი: 01.13.03.023.095)

დამბებმარებელი:

ST.ART
SANT ART ARCHITECTS

შ.პ.ს "ST.ART" ს/კ: 400022104
საქართველო, ქ. თბილისი, აკ. წერეთლის ბამზ. №115ა

თანამდებობა	ხელმოწერა	სახელი/ბეჭარი
დირექტორი		ა. ბლიაძე
პრ. ავტორი		ა. ბლიაძე
პრ. ავტორი		ბ. ქაკანაძე
შეამოწმა		ბ. ქაკანაძე

საავტორო უფლება: შ.პ.ს "ST.ART"

ფორმატი: A2

ქ. თბილისი 2019 წ

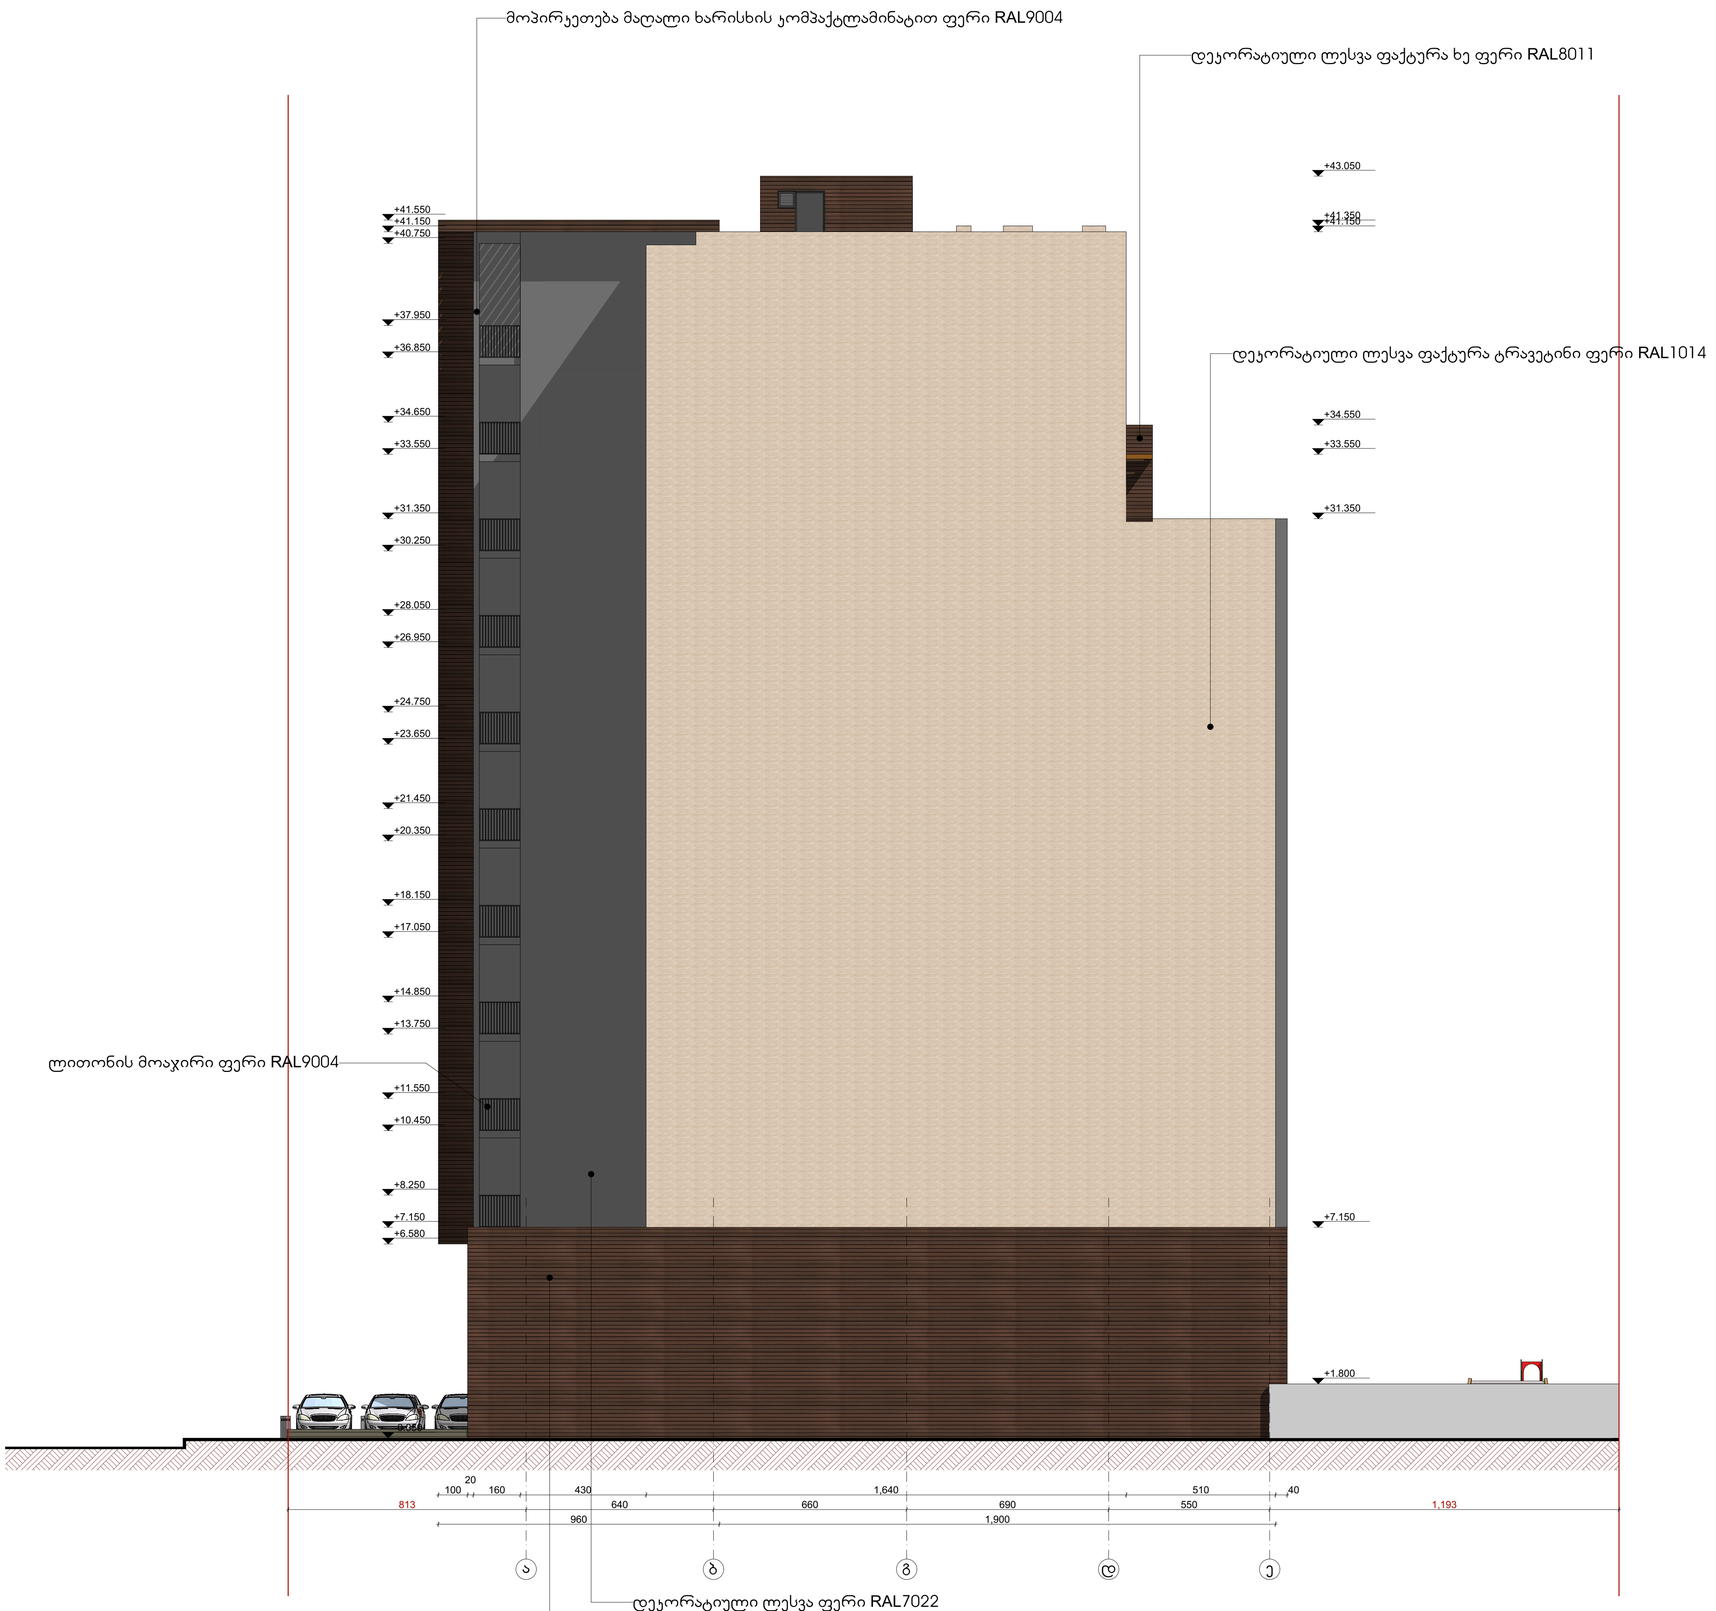

ნახაზის დასახელება

ფასადი "ა" - "ე"
დერძებს შორისმ. 1:100

შენიშვნა:

სქემატური ჭრილი

დამკვეთი:

შ.პ.ს "საქშენებლო ინვსტიციები და პარტნიორები" ს/ძ: 405307494

ობიექტის დასახელება:

მრავალფუნქციური კომპლექსი (კომერციული, საოფისე, საცხოვრებელი)

ობიექტის მისამართი:

მის. ქ. თბილისი,
ვეგენი მიქელაძის ქუჩა №11ბ
(საკ/კოდი: 01.13.03.023.095)

დამგეგმარებელი:

ST.ART
SANT ART ARCHITECTS

შ.პ.ს "ST.ART" ს/ძ: 400022104
საქართველო, ქ. თბილისი,
აკ. წერეთლის გამზ. №115ა

თანამდებობა	ხელმოწერა	სახელი/გვარი
დირექტორი		ა. ბლიაძე
პრ. ავტორი		ა. ბლიაძე
პრ. ავტორი		ბ. ქაკანაძე
შეამოწმა		ბ. ქაკანაძე

საავტორო უფლება: შ.პ.ს "ST.ART"

ფორმატი: A2

ქ. თბილისი 2019 წ