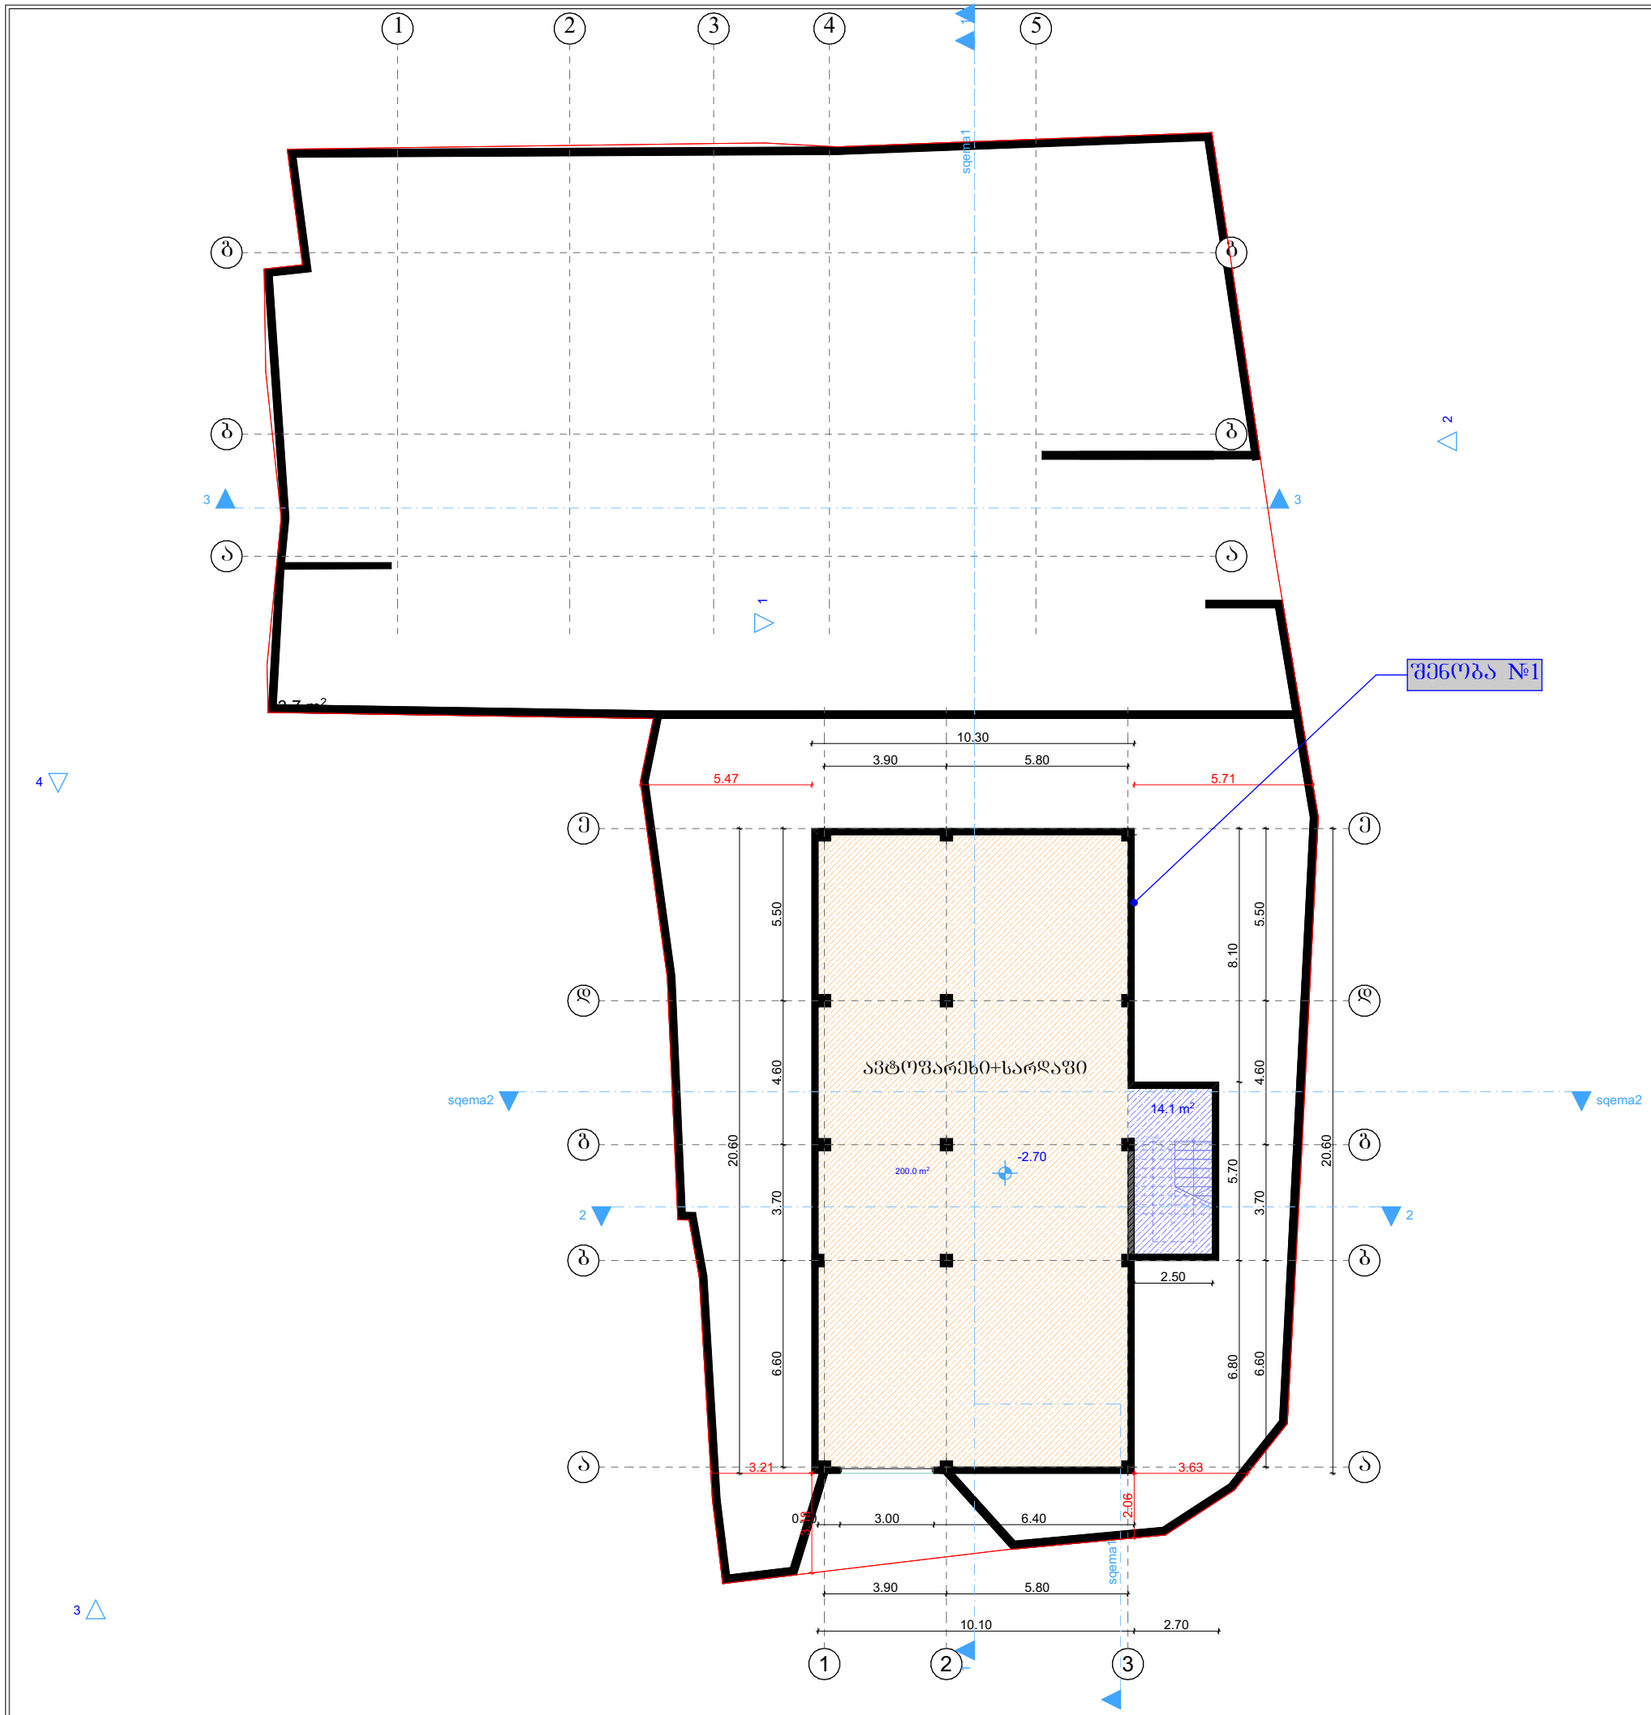



შ.პ.ს. "ზიემჯი ბრუპ"

L.T.D "BMG GROUP "

ს/კ 406128239

GEORGIA SURVEY TEAM BMG

შარტავას ქუჩა №14
598 66 70 70
557 98 08 99
groupbmg@yahoo.com


| | |
|---|---|
| ობიექტის მისამართი | ქ. თბილისი, დელისის ქუჩა №22ა ს/კ 01.14.15.011.014 |
| ნახაზის დასახელება | გეგმა -2.50 ნიშნულზე |

# შენობა №1

| | | |
|---|---|---|
| ტექნიკური დირექტორი | | ზაზა ბასილაძე |
| არქიტექტორი | | გიორგი ყიფშიძე |
| დაინტერესებული პირი | | შპს "ნაის ჰაუსი" |
| | | |
| მასშტაბი | | A-3 |
| თარიღი | 2020w. | furceli |





შ.პ.ს. "ზიემჯი ბრუპ"

L.T.D "BMG GROUP "

ს/კ 406128239

GEORGIA SURVEY TEAM
BMG

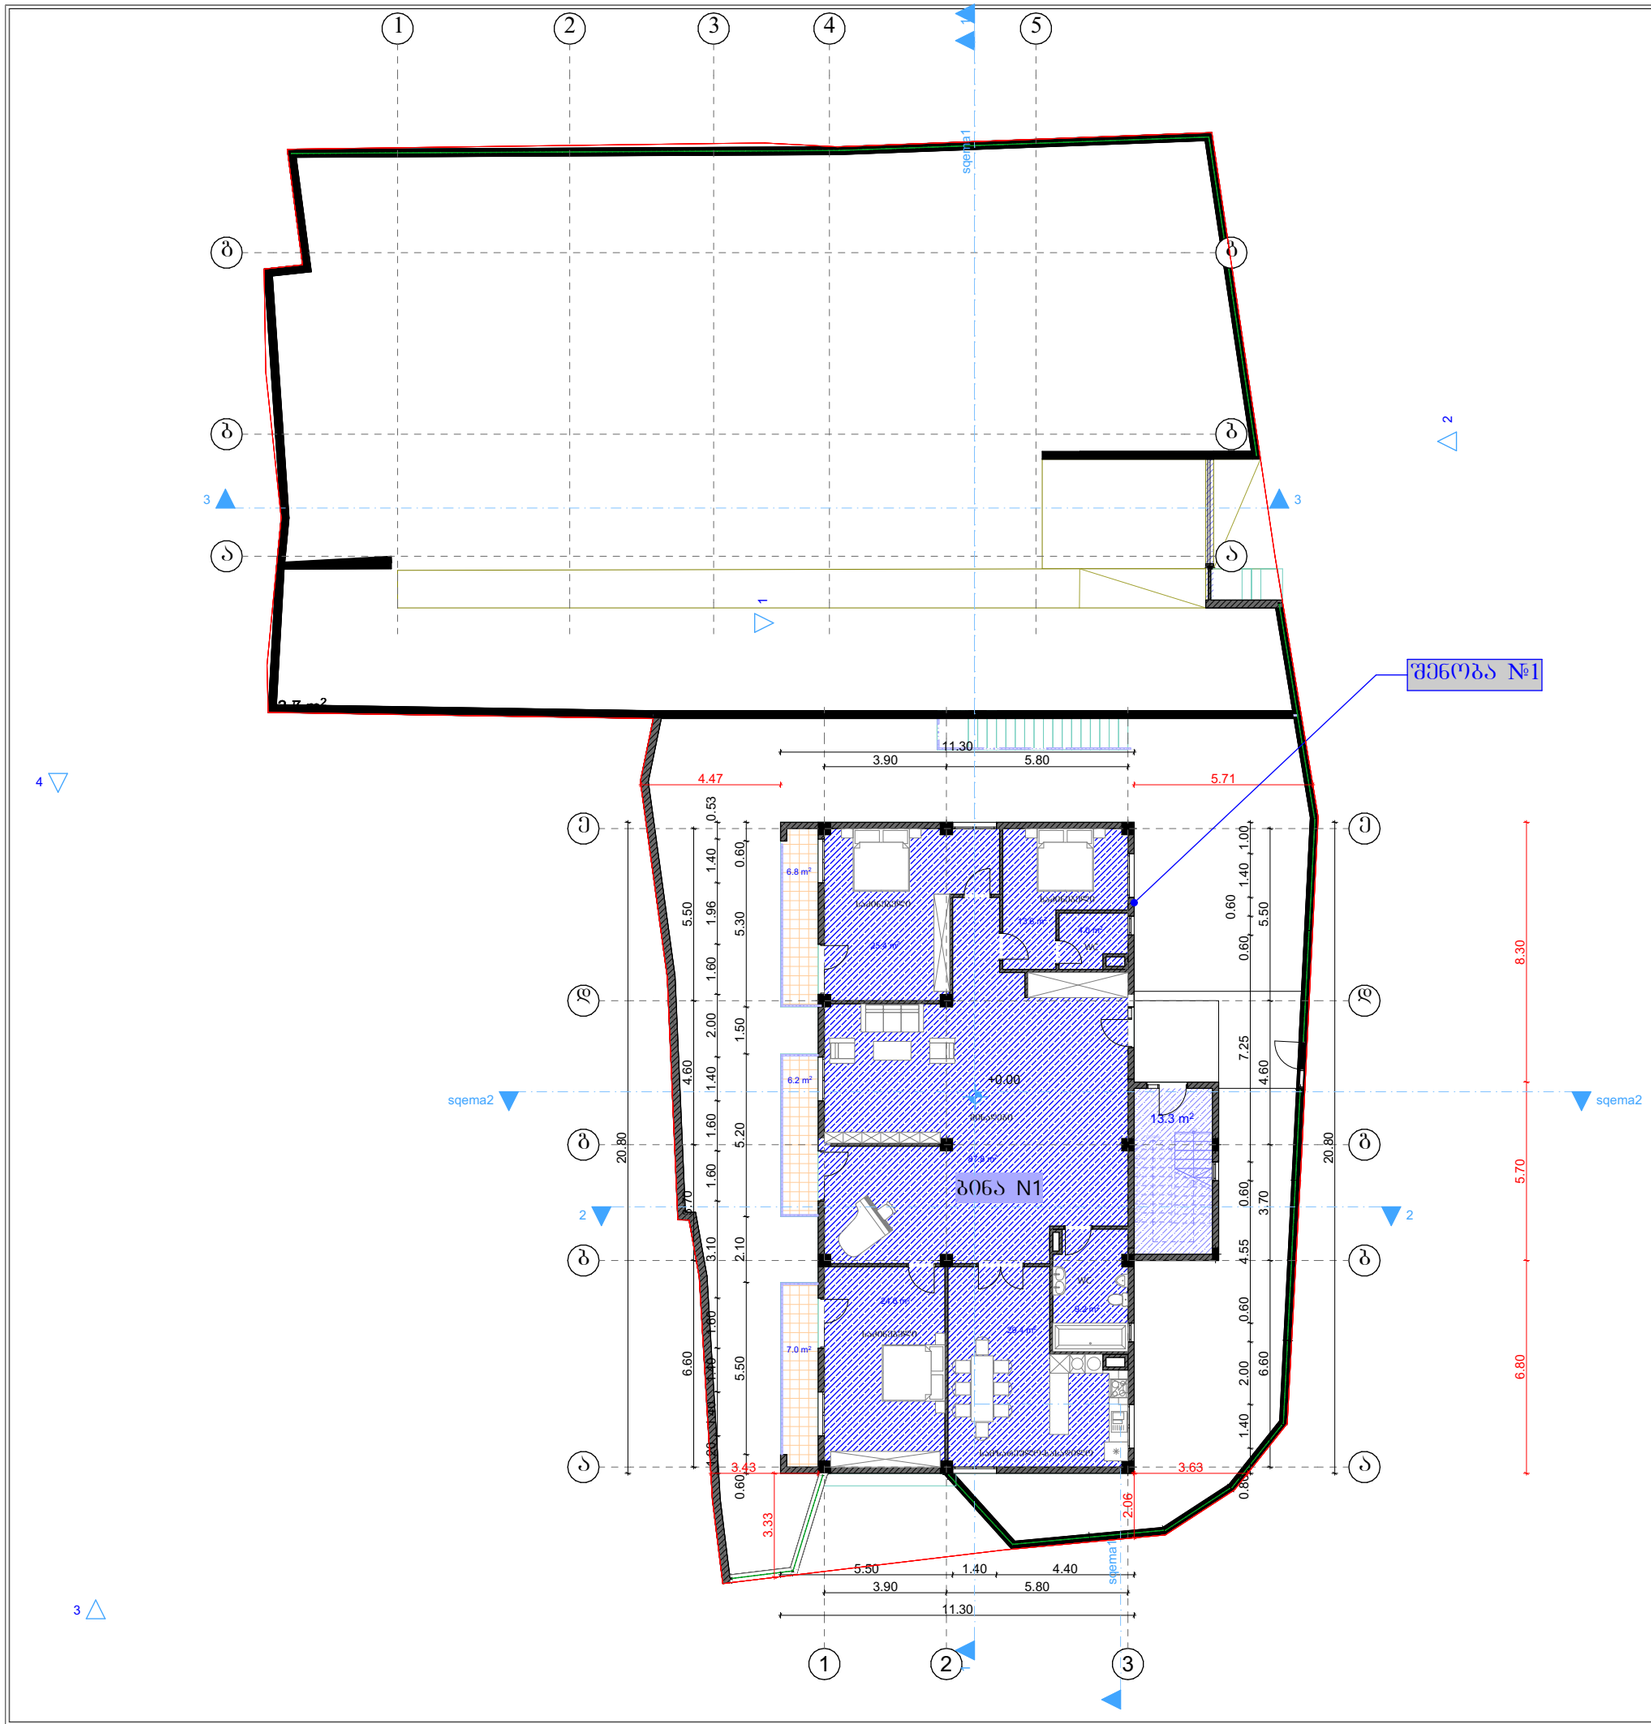შარტავას ქუჩა №14
598 66 70 70
557 98 08 99
groupbmg@yahoo.com


| | |
|---|---|
| ობიექტის მისამართი | ქ. თბილისი, დელისის ქუჩა №22ა ს/კ 01.14.15.011.014 |
| ნახაზის დასახელება | ბეჭმა +0.00 ნიშნულზე |

# შენობა №1

| | | |
|---|---|---|
| ტექნიკური დირექტორი | | ზაზა ბასილაძე |
| არქიტექტორი | | ბიორგი ქიფშიძე |
| დაინტერესებული პირი | | შპს "ნაის ჰაუსი" |
| | | |
| მასშტაბი | | A-3 |
| თარიღი | 2020w. | furceli |




შ.პ.ს. "ბიემჯი ბრუპ"

L.T.D "BMG GROUP "

ს/კ 406128239


შარტავას ქუჩა №14
598 66 70 70
557 98 08 99
groupbmg@yahoo.com

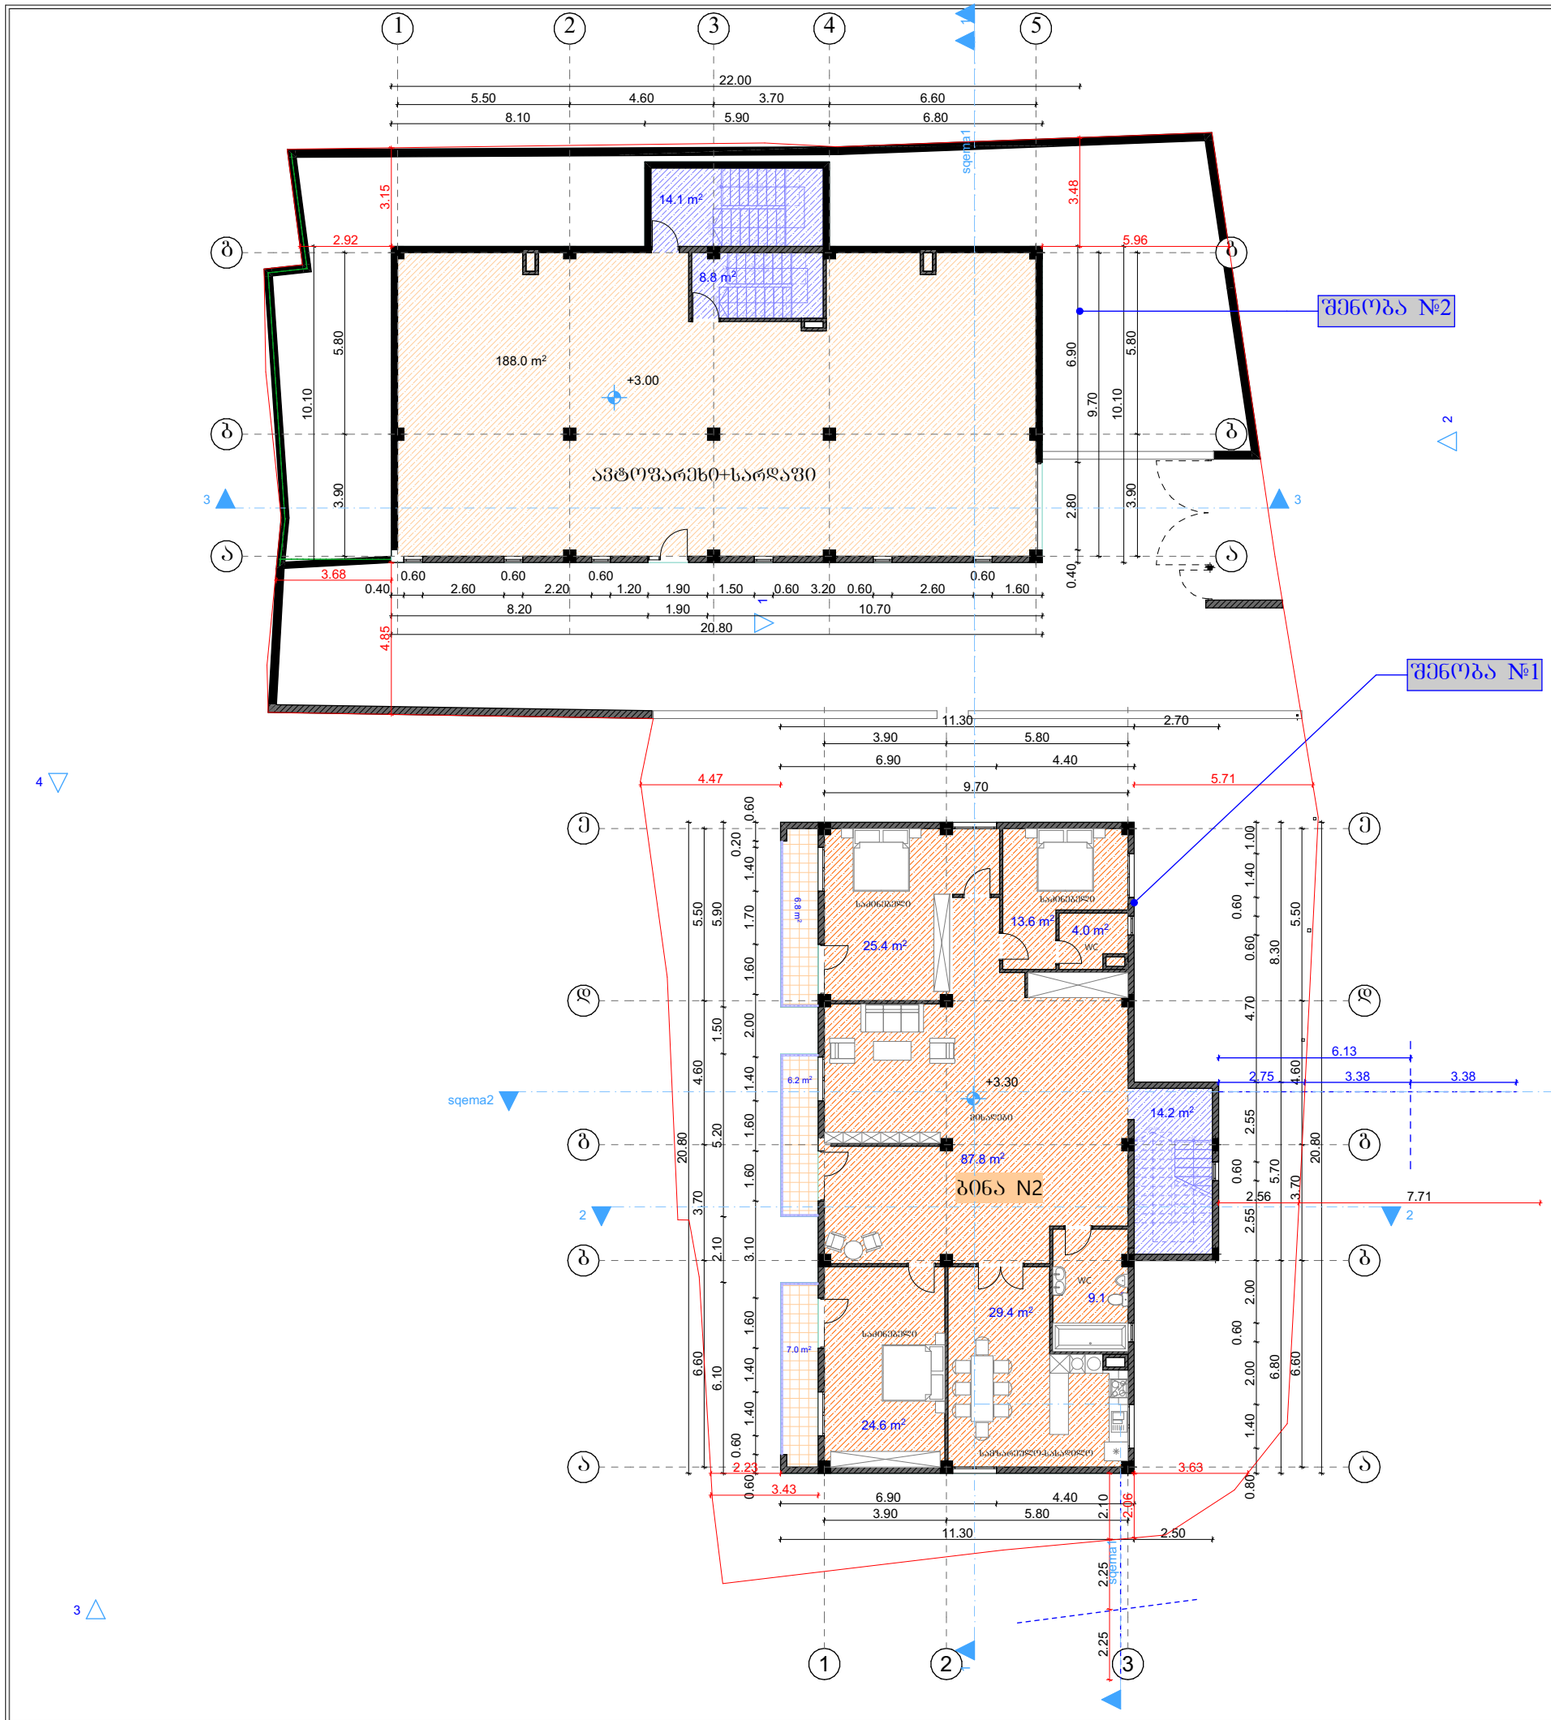
| | |
|---|---|
| ობიექტის მისამართი | ქ. თბილისი, დელისის ქუჩა №22ა ს/კ 01.14.15.011.014 |
| ნახაზის დასახელება | გეგმა +3.20 და +2.90 ნიშნულზე |

შენობა №1; №2

| | | |
|---|---|---|
| ტექნიკური დირექტორი | | ზაზა ბასილაძე |
| არქიტექტორი | | გიორგი ყიფშიძე |
| დაინტერესებული პირი | | შპს "ნაის ჰაუსი" |
| | | |
| მასშტაბი | | A-3 |
| თარიღი | 2019w. | furceli |




შ.პ.ს. "ზიემჯი ბრუპ"

L.T.D "BMG GROUP "

ს/კ 406128239


GEORGIA SURVEY TEAM
BMG

შარტავას ქუჩა №14
598 66 70 70
557 98 08 99
groupbmg@yahoo.com


| | |
|---|---|
| ობიექტის მისამართი | ქ. ობილისი, დელისის ქუჩა №22ა ს/კ 01.14.15.011.014 |
| ნახაზის დასახელება | გეგმა +6.40 და +5.50 ნიშნულზე |

შენობა №1; №2

| | | |
|---|---|---|
| ტექნიკური დირექტორი | | ზაზა ბასილაძე |
| არქიტექტორი | | გიორგი ყიფშიძე |
| დაინტერესებული პირი | | შპს "ნაის ჰაუსი" |
| | | |
| მასშტაბი | | A-3 |
| თარიღი | 2019w. | furceli |




შ.პ.ს. "ბიემჯი გრუპ"
L.T.D "BMG GROUP "
ს/კ 406128239
შარტავას ქუჩა №14
598 66 70 70
557 98 08 99
groupbmg@yahoo.com

| | |
|---|---|
| ობიექტის მისამართი | ქ. თბილისი, დელისის ქუჩა №22ა<br>ს/კ 01.14.15.011.014 |
| ნახაზის დასახელება | სახურავის გეგმა და +8.70 ნიშნულზე |

## შენობა №1; №2

| | | |
|---|---|---|
| ტექნიკური დირექტორი | | ზაზა ბასილაძე |
| არქიტექტორი | | გიორგი ყიფშიძე |
| დაინტერესებული პირი | | შპს "ნაის ჰაუსი" |
| | | |
| მასშტაბი | | furceli |
| თარიღი | 2019w. | A-3 |

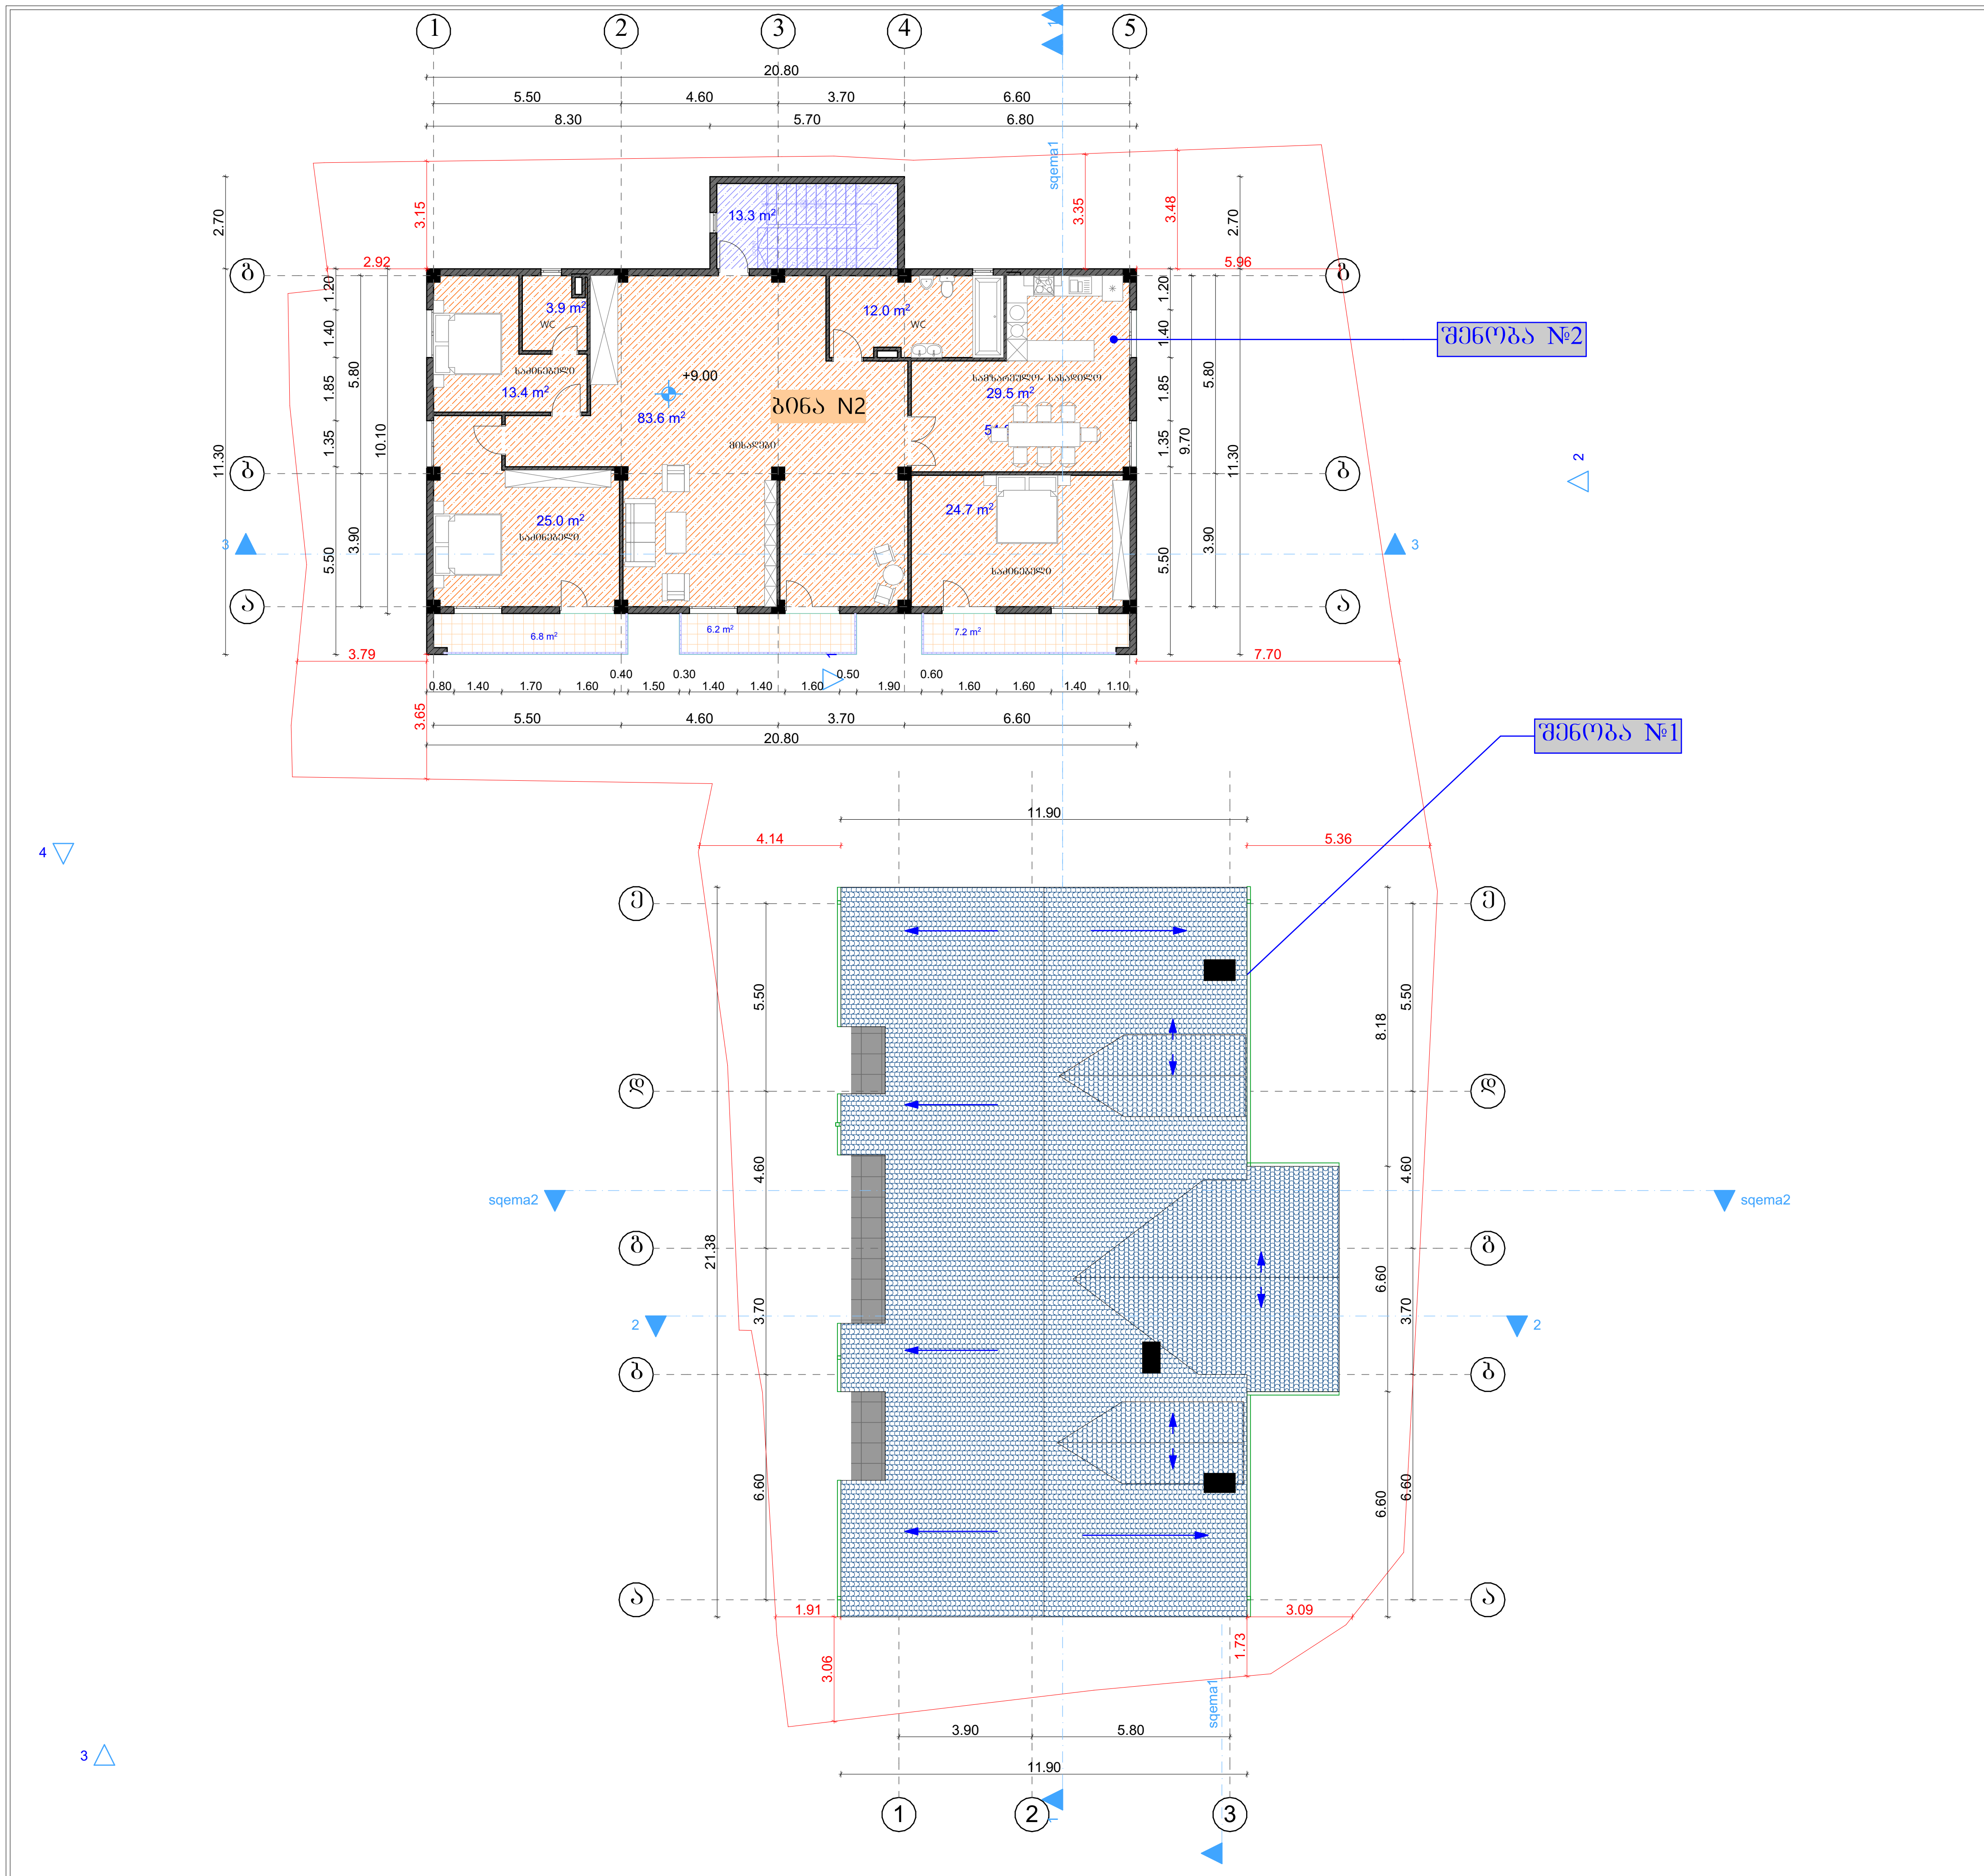


შ.პ.ს. "ბიემჯი ბრუპ"

L.T.D "BMG GROUP "

ს/კ 406128239


თარხანას ქუჩა №14
598 66 70 70
557 98 08 99
groupbmg@yahoo.com

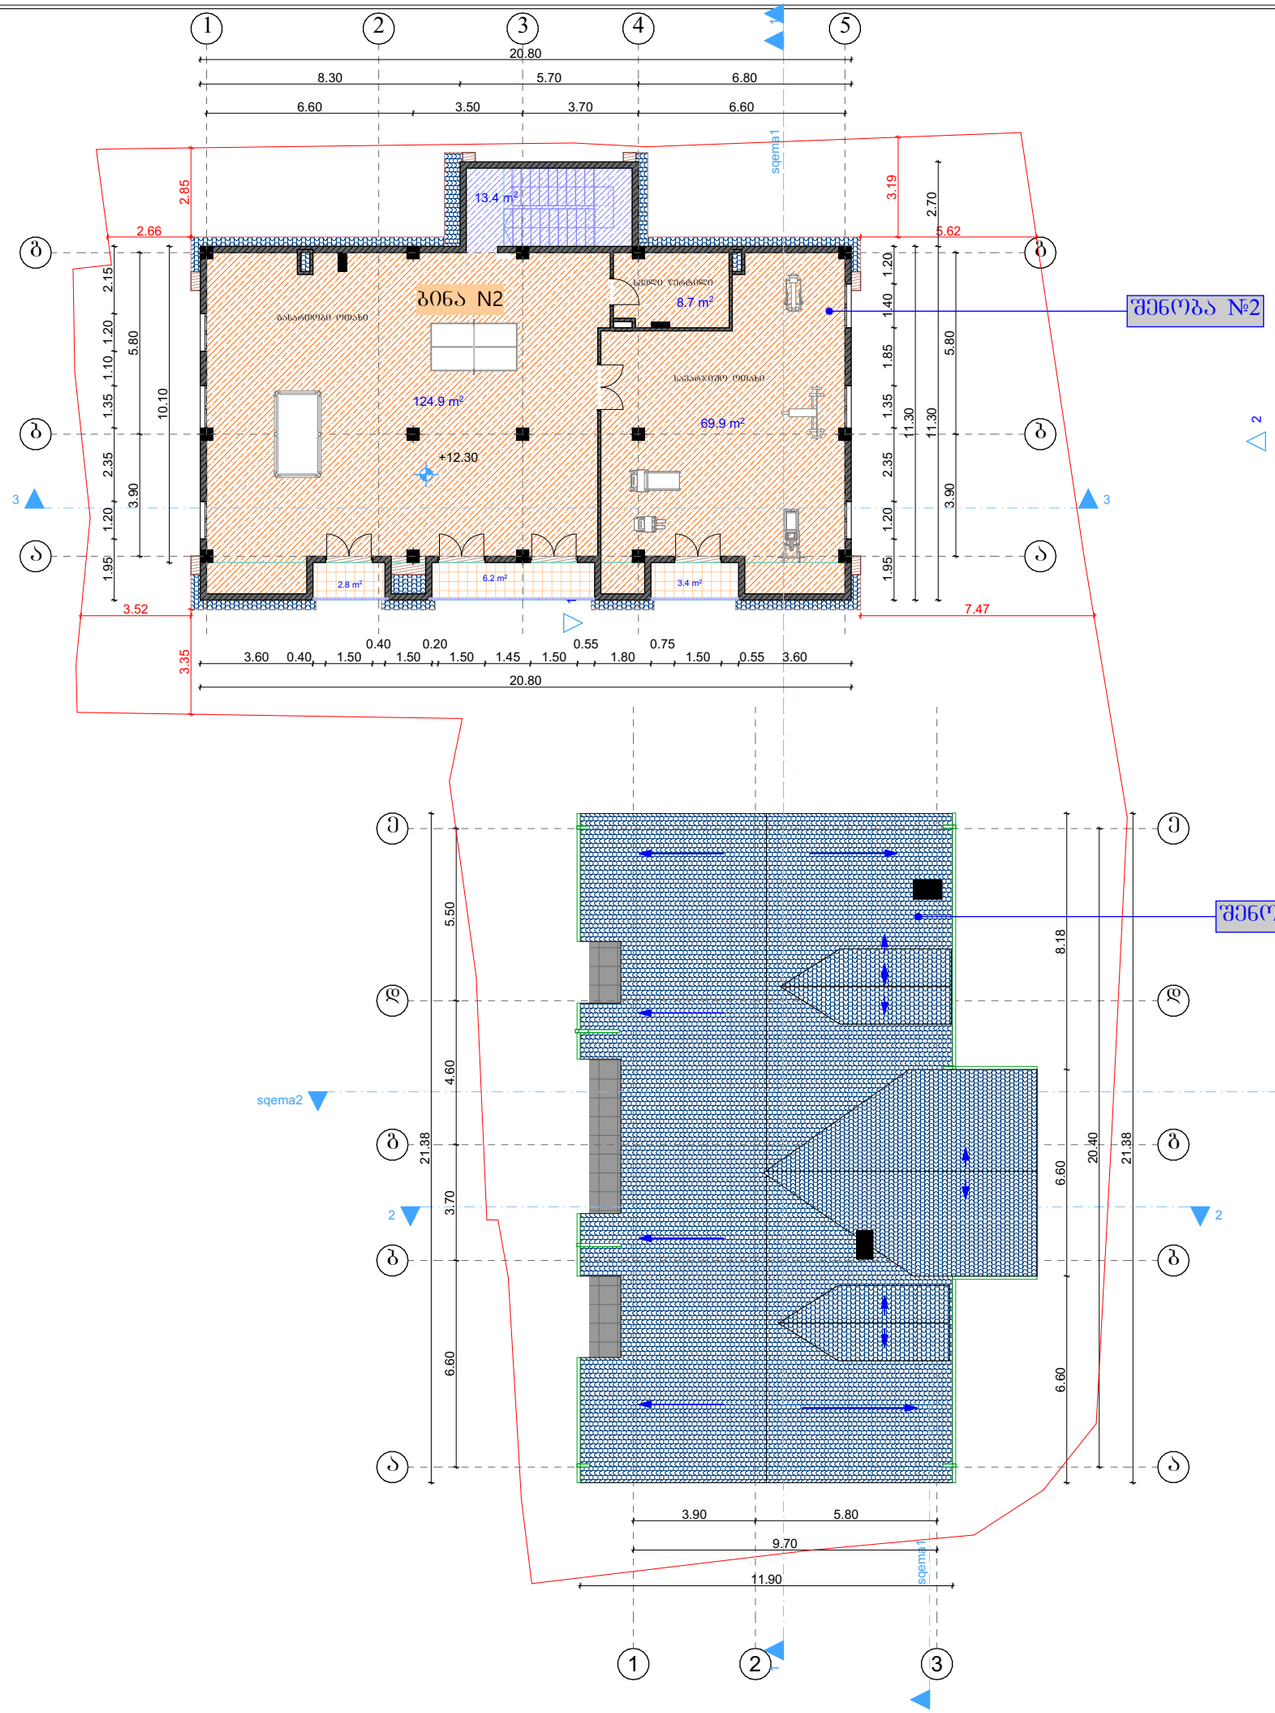
| | |
|---|---|
| ობიექტის მისამართი | ქ. თბილისი, დელისის ქუჩა №22ა ს/კ 01.14.15.011.014 |
| ნახაზის დასახელება | გეგმა +11.90 ნიშნულზე |

# ფანჯარა №2

| | | |
|---|---|---|
| ტექნიკური დირექტორი | | ზაზა ბასილაძე |
| არქიტექტორი | | გიორგი ყიფშიძე |
| დაინტერესებული პირი | | შპს "ნაის ჰაუსი" |
| | | |
| მასშტაბი | | A-3 |
| თარიღი | 2019w. | furceli |





შ.პ.ს. "ზიემჯი ბრუპ"

L.T.D "BMG GROUP "

ს/კ 406128239

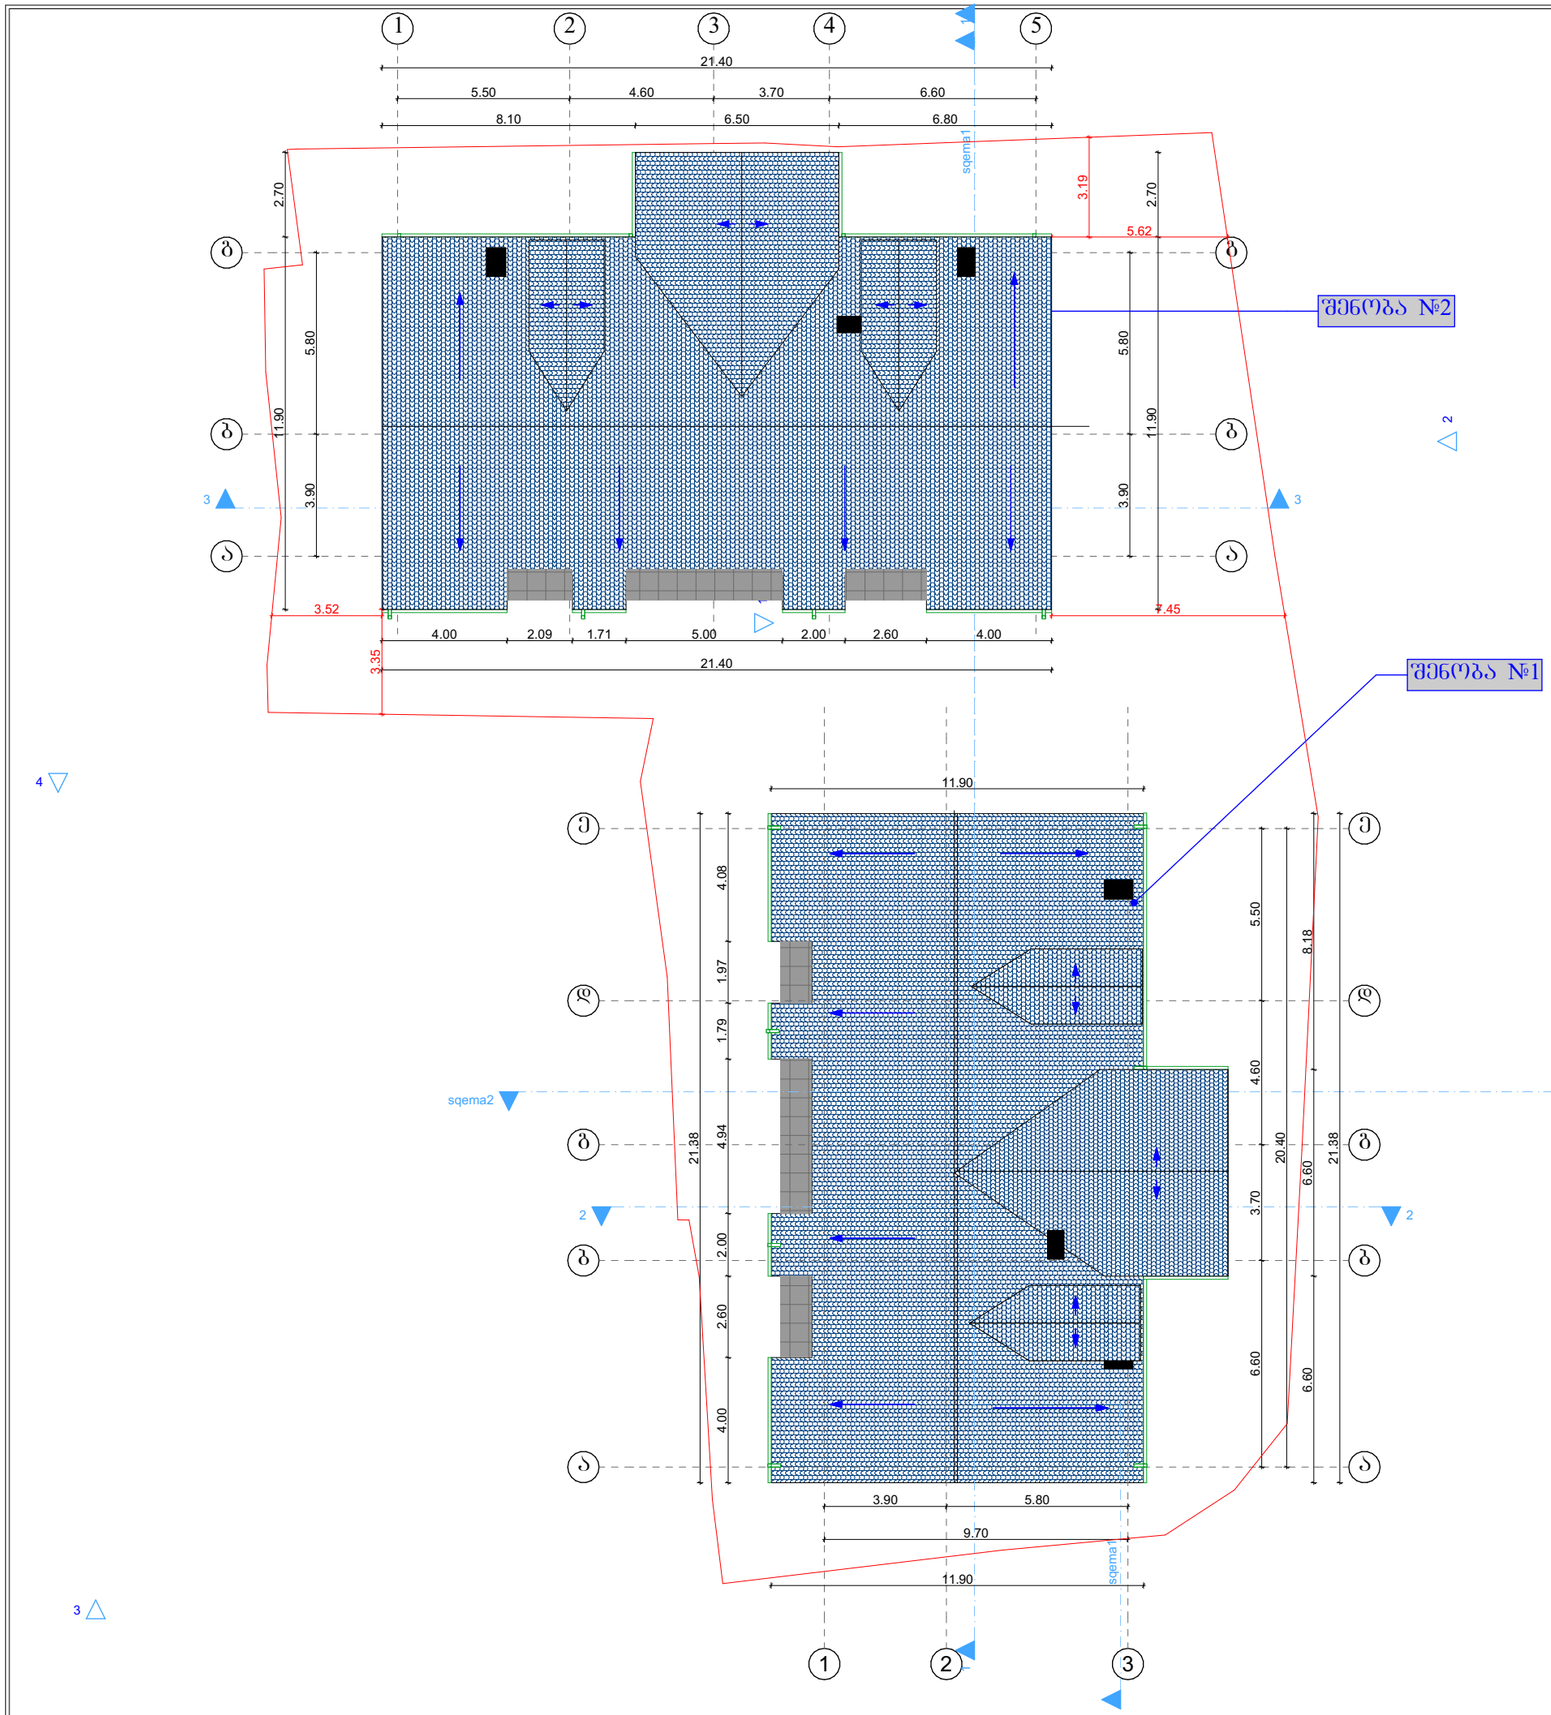


შარტავას ქუჩა №14
598 66 70 70
557 98 08 99
groupbmg@yahoo.com


| | |
|---|---|
| ობიექტის მისამართი | ქ. ობილისი, დელისის ქუჩა №22ა ს/კ 01.14.15.011.014 |
| ნახაზის დასახელება | სახურავის გეგმა |

## შენობა №2

| | | |
|---|---|---|
| ტექნიკური დირექტორი | | ზაზა ბასილაძე |
| არქიტექტორი | | გიორგი ყიფშიძე |
| დაინტერესებული პირი | | შპს "ნაის ჰაუსი" |
| | | |
| მასშტაბი | | A-3 |
| თარიღი | 2020w. | furceli |