
შ.პ.ს. "ბიემჯი გრუპ"
L.T.D "BMG GROUP"
ს/კ 406128239
შარტავას ქუჩა №14
598 66 70 70
557 98 08 99
groupbmg@yahoo.com

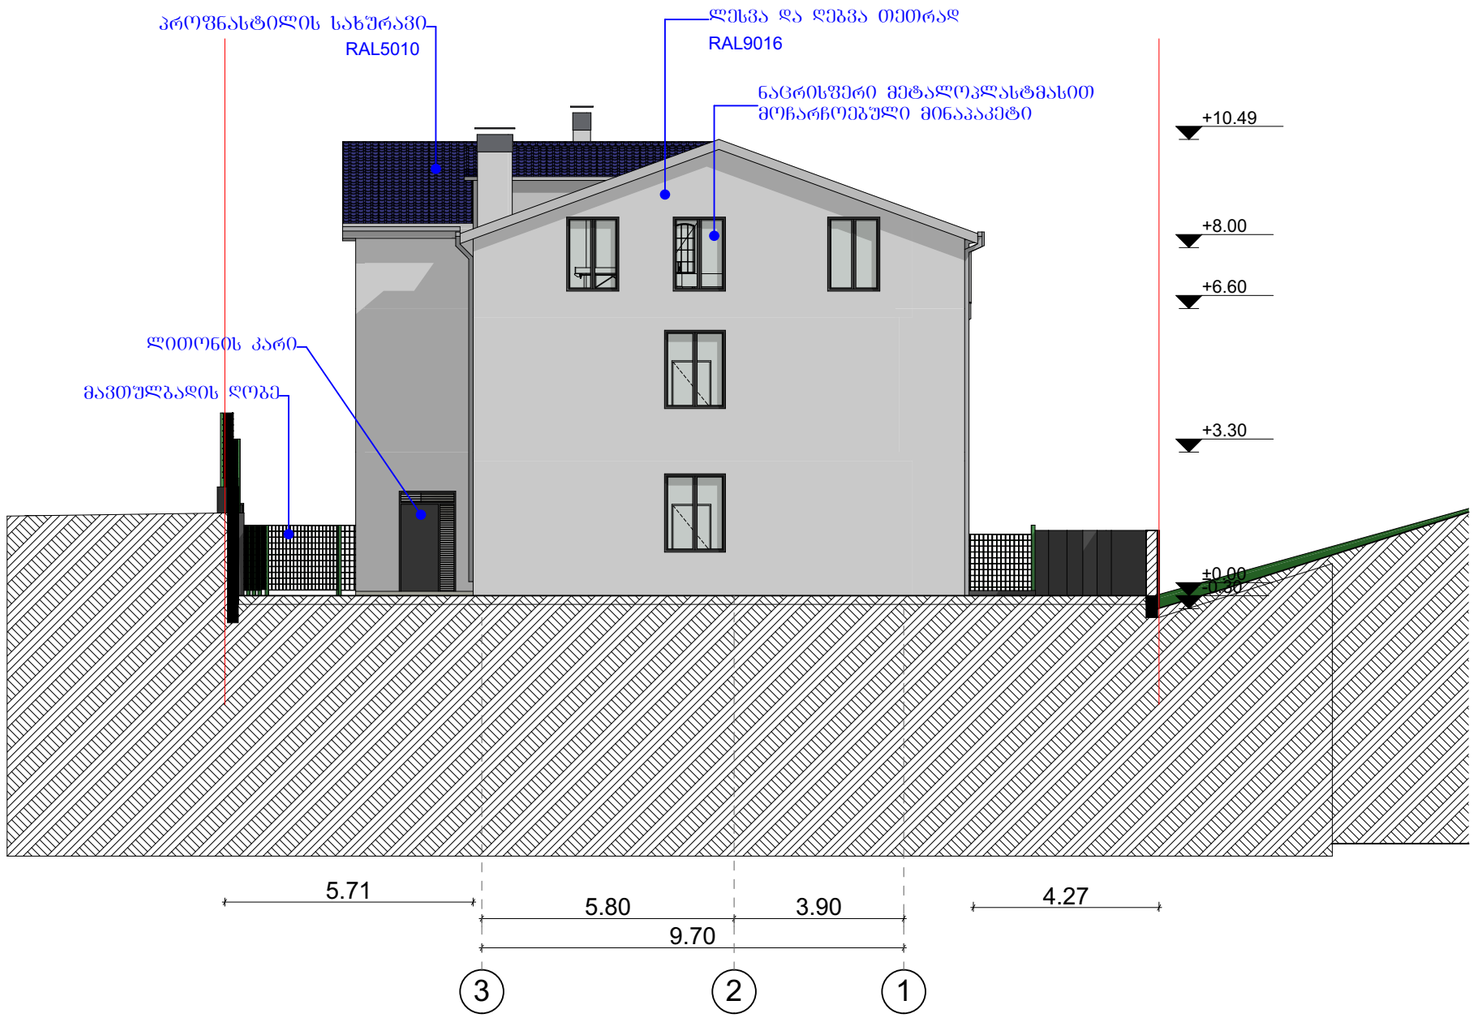


ობიექტის მისამართი	ქ. თბილისი, დელისის ქუჩა №22ა ს/კ 01.14.15.011.014
ნახაზის დასახელება	ფასადი 3-1

შენობა №1

ტექნიკური დირექტორი		ზაზა ბასილაძე
არქიტექტორი		გიორგი ყიფშიძე
დაინტერესებული პირი		შპს "ნაის ჰაუსი"
მასშტაბი		ფურცელი A-3
თარიღი	2019წ.	

შ.პ.ს. "ბიემჯი გრუპ"
L.T.D "BMG GROUP"
ს/კ 406128239
შარტავას ქუჩა №14
598 66 70 70
557 98 08 99
groupbmg@yahoo.com

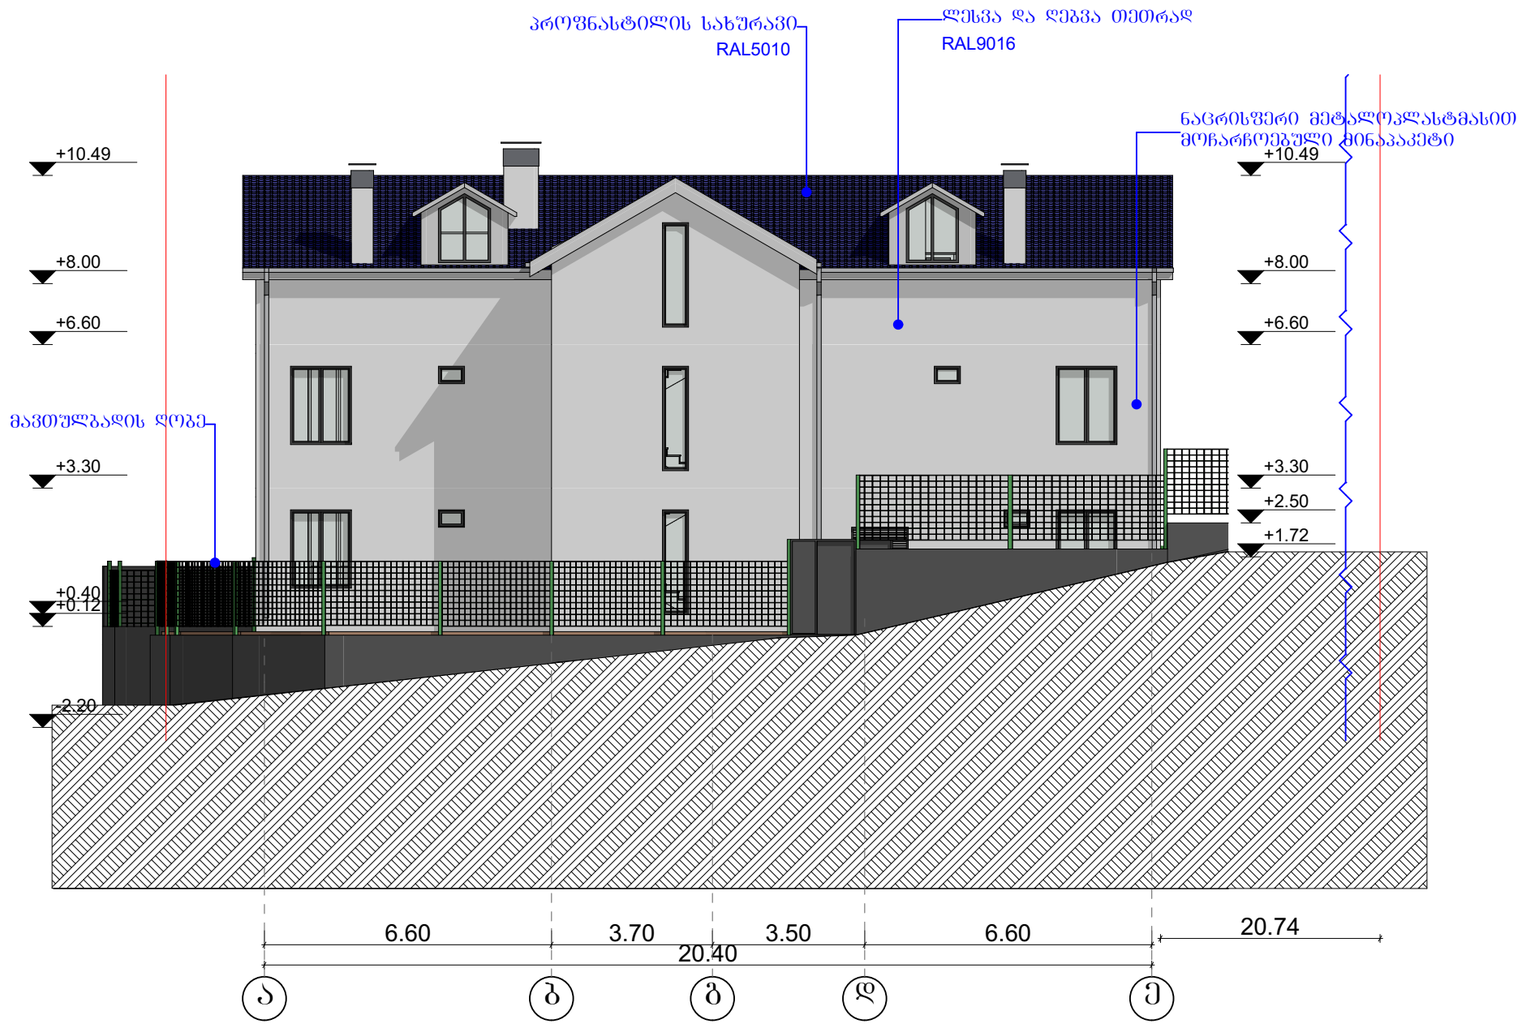

ობიექტის მისამართი	ქ. თბილისი, დელისის ქუჩა №22ა ს/კ 01.14.15.011.014
ნახაზის დასახელება	ფასადი ა-ე

შენობა №1

ტექნიკური დირექტორი		ზაზა ბასილაძე
არქიტექტორი		გიორგი ციფშიძე
დაინტერესებული პირი		შპს "ნაის ჰაუსი"
მასშტაბი		ფურცელი A-3
თარიღი	2019წ.	



შ.პ.ს. "ბიემჯი გრუპ"

L.T.D "BMG GROUP"
ს/კ 406128239


შარტავას ქუჩა №14
598 66 70 70
557 98 08 99
groupbmg@yahoo.com

ობიექტის მისამართი	ქ. თბილისი, დელისის ქუჩა №22ა ს/კ 01.14.15.011.014
ნახაზის დასახელება	ფასადი 1-3

შენობა №1

ტექნიკური დირექტორი		ზაზა ბასილაძე
არქიტექტორი		გიორგი ყიფშიძე
დაინტერესებული პირი		შპს "ნაის ჰაუსი"
მასშტაბი		ფურცელი A-3
თარიღი	2019წ.	

შ.პ.ს. "ბიემჯი გრუპ"
L.T.D "BMG GROUP"
ს/კ 406128239
შარტავას ქუჩა №14
598 66 70 70
557 98 08 99
groupbmg@yahoo.com

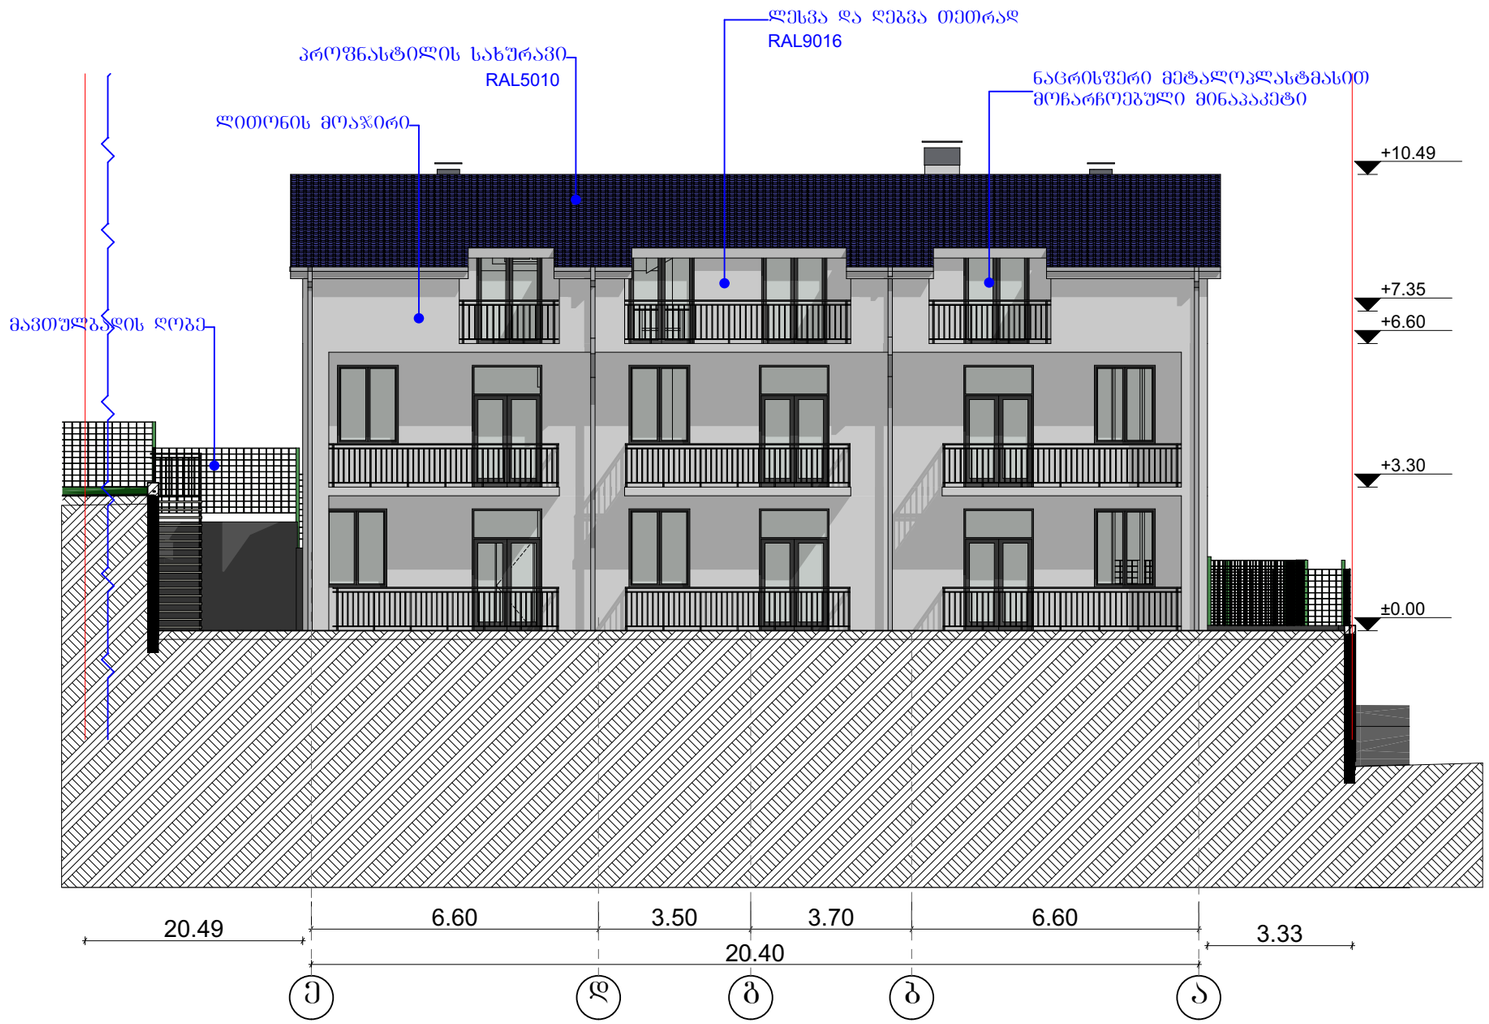


ობიექტის მისამართი	ქ. თბილისი, დელისის ქუჩა №22ა ს/კ 01.14.15.011.014
ნახაზის დასახელება	ფასადი ე-ა

შენობა №1

ტექნიკური დირექტორი		ზაზა ბასილაძე
არქიტექტორი		გიორგი ყიფშიძე
დაინტერესებული პირი		შპს "ნაის ჰაუსი"
მასშტაბი		ფურცელი A-3
თარიღი	2019წ.	


შ.პ.ს. "ბიემჯი გრუპ"
L.T.D "BMG GROUP"
ს/კ 406128239
შარტავას ქუჩა №14
598 66 70 70
557 98 08 99
groupbmg@yahoo.com

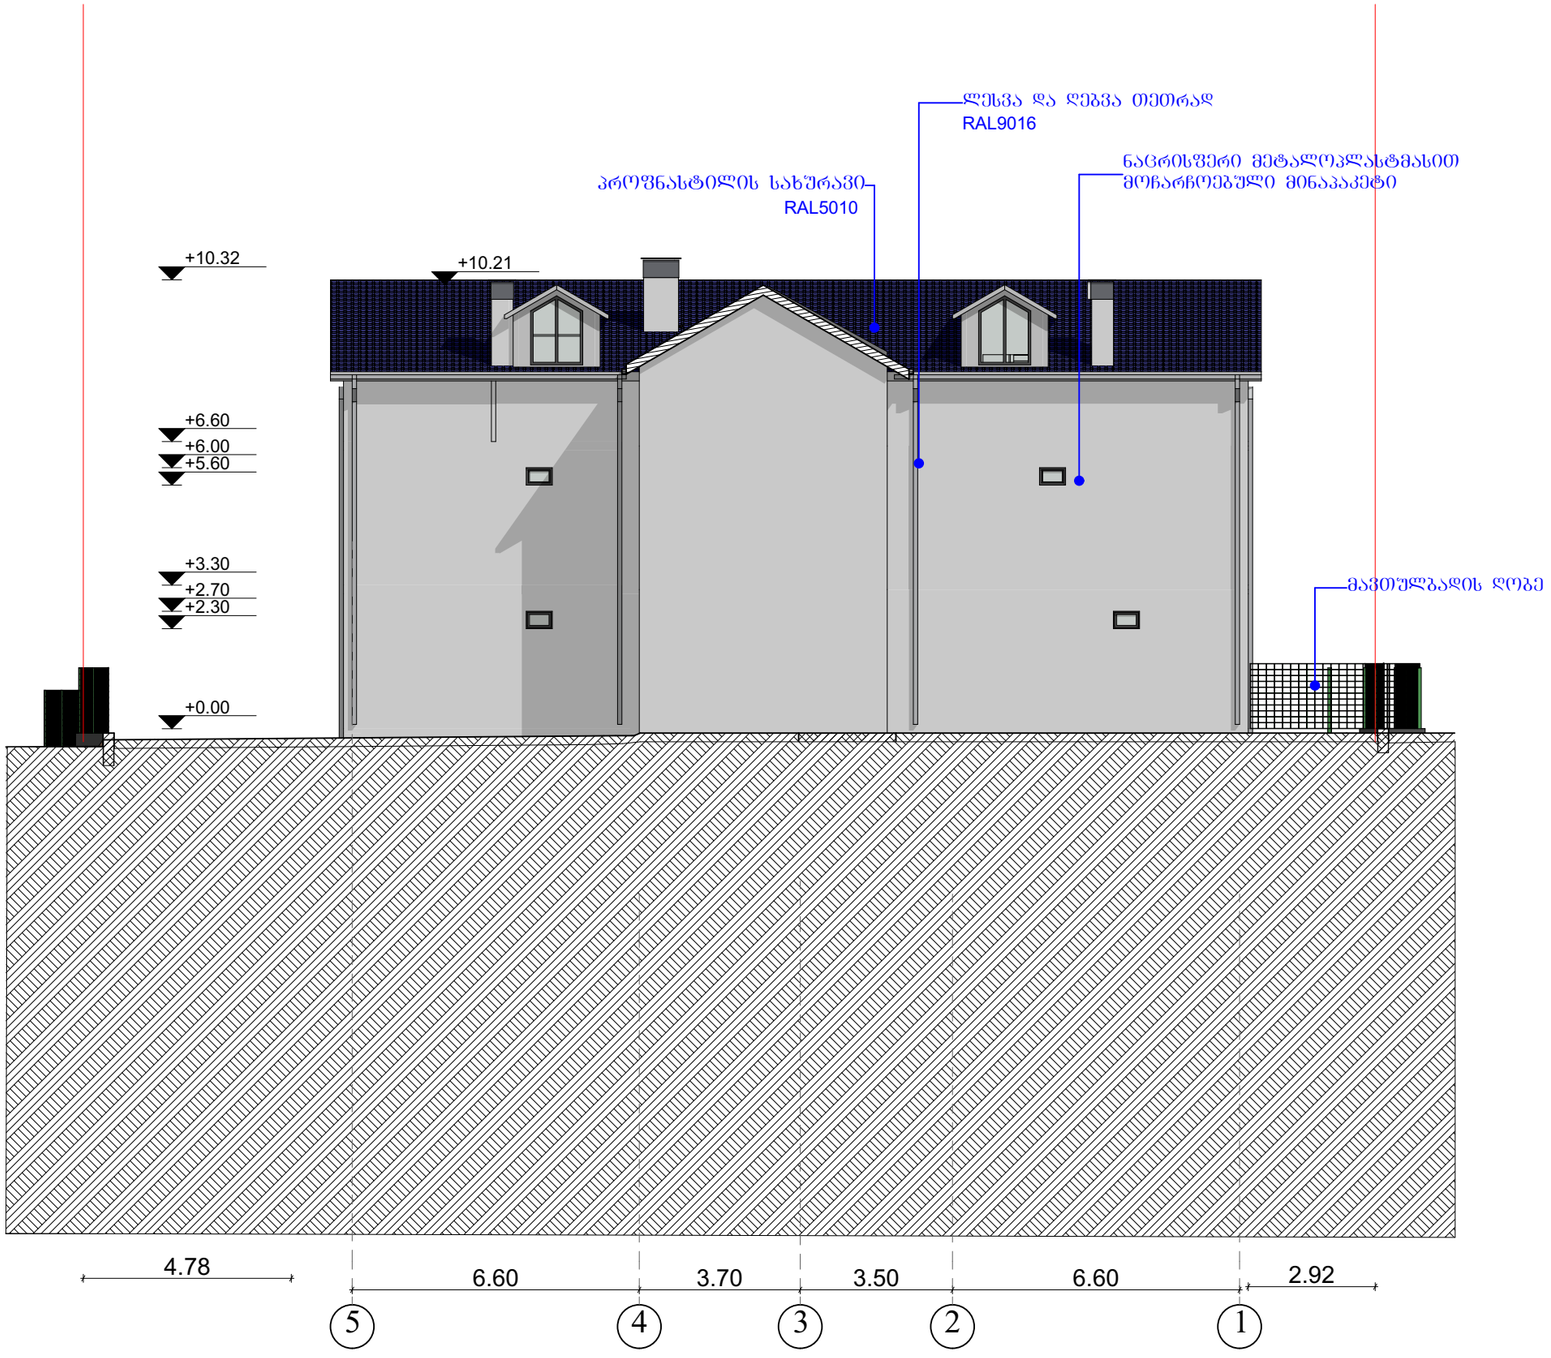

ობიექტის მისამართი	ქ. თბილისი, დელისის ქუჩა №22ა ს/კ 01.14.15.011.014
ნახაზის დასახელება	ფასადი 5-1

შენობა №2

ტექნიკური დირექტორი		ხაზა ბასილაძე
არქიტექტორი		გიორგი ყიფშიძე
დაინტერესებული პირი		შპს "ნაის ჰაუსი"
მასშტაბი		A-3
თარიღი	2020წ.	ფურცელი

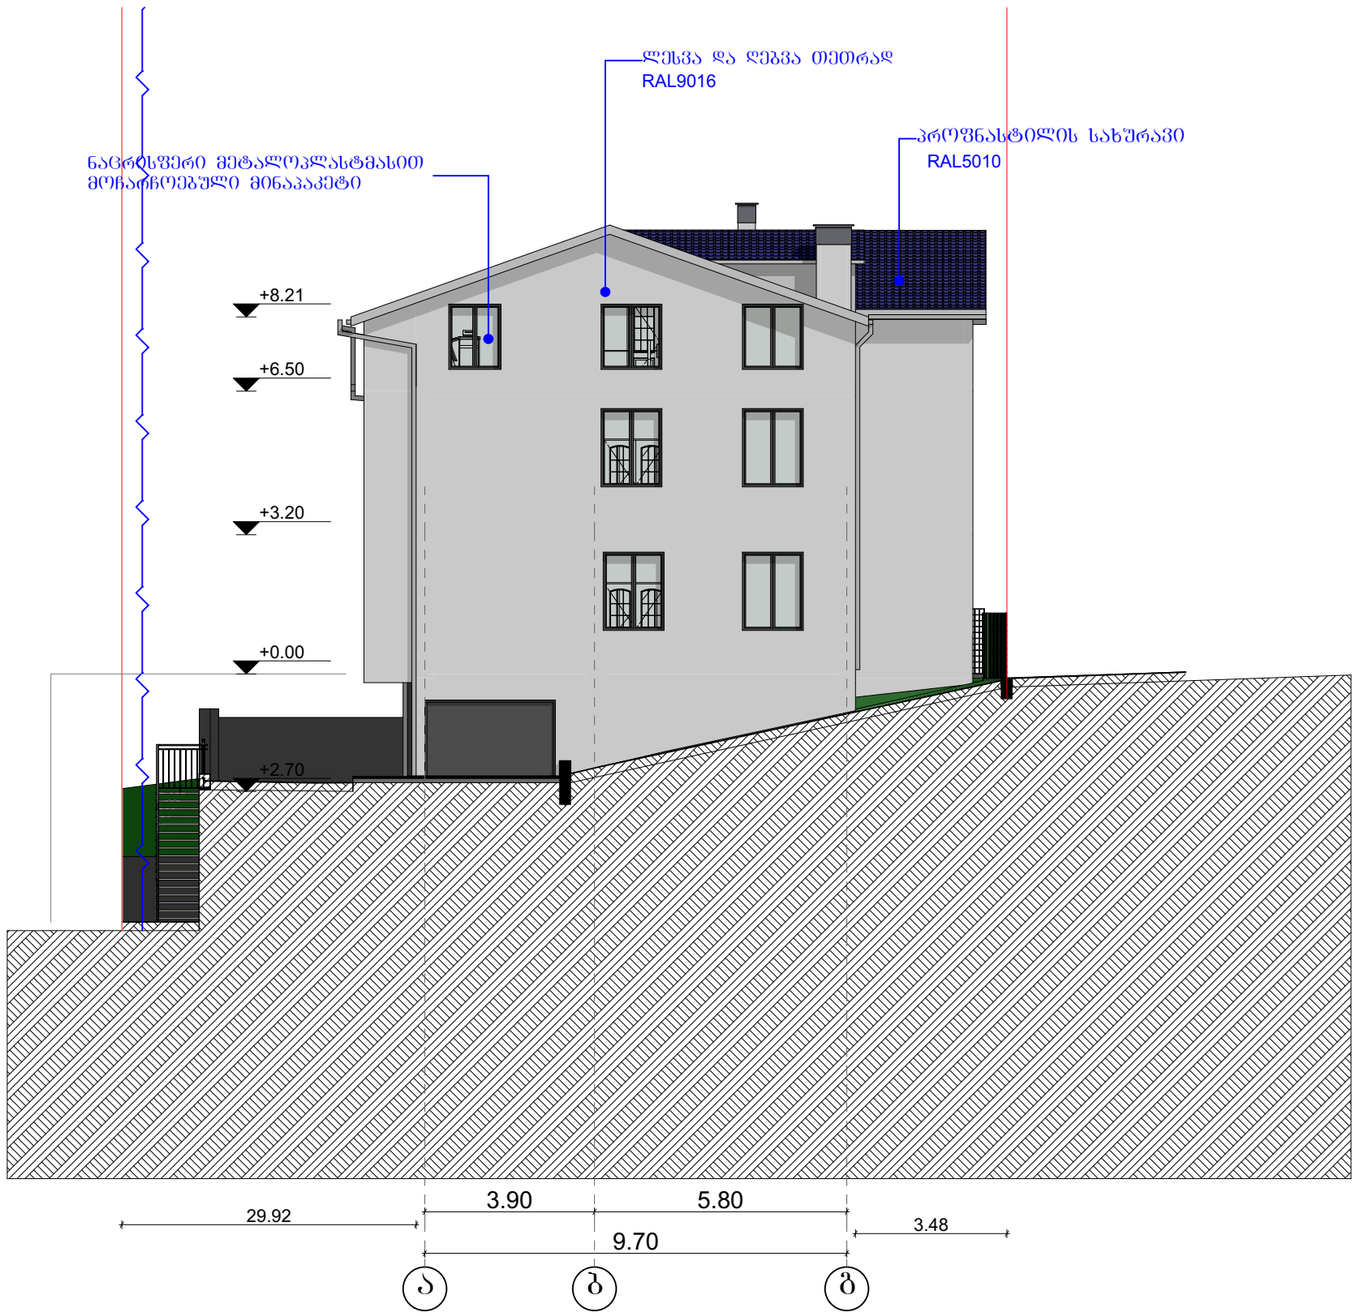


შ.პ.ს. "ბიემჯი გრუპ"
L.T.D "BMG GROUP"
ს/კ 406128239
შარტავას ქუჩა №14
598 66 70 70
557 98 08 99
groupbmg@yahoo.com

ობიექტის მისამართი	ქ. თბილისი, დელისის ქუჩა №22ა ს/კ 01.14.15.011.014
ნახაზის დასახელება	ფასადი ა-გ

შენობა №2

ტექნიკური დირექტორი		ზაზა ბასილაძე
არქიტექტორი		გიორგი ყიფშიძე
დაინტერესებული პირი		შპს "ნაის ჰაუსი"
მასშტაბი		ფურცელი A-3
თარიღი	2019წ.	

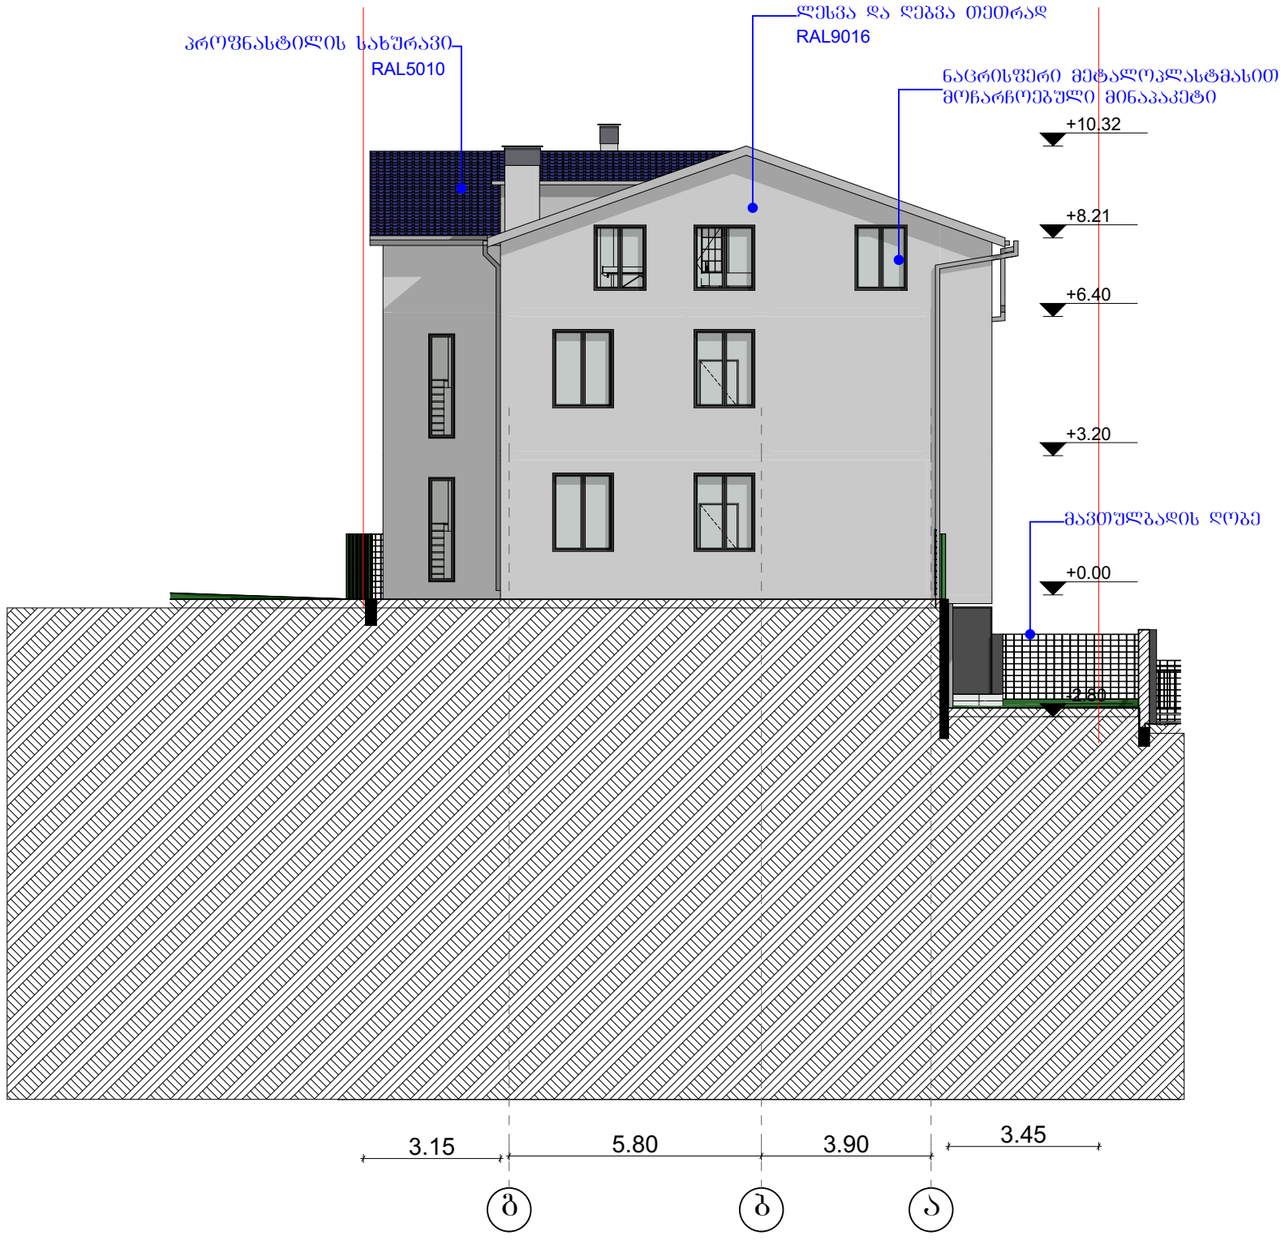

შ.პ.ს. "ბიემჯი გრუპ"

L.T.D "BMG GROUP"
ს/კ 406128239

შარტავას ქუჩა №14
598 66 70 70
557 98 08 99
groupbmg@yahoo.com

ობიექტის მისამართი	ქ. თბილისი, დელისის ქუჩა №22ა ს/კ 01.14.15.011.014
ნახაზის დასახელება	ფასადი გ-ა

შენობა №2

ტექნიკური დირექტორი		ზაზა ბასილაძე
არქიტექტორი		გიორგი ყიფშიძე
დაინტერესებული პირი		შპს "ნაის ჰაუსი"
მასშტაბი		ფურცელი A-3
თარიღი	2019წ.	