# მთავარი ნაგებობის კორექტირებული ფასადი 1 - 8 ღერძებში

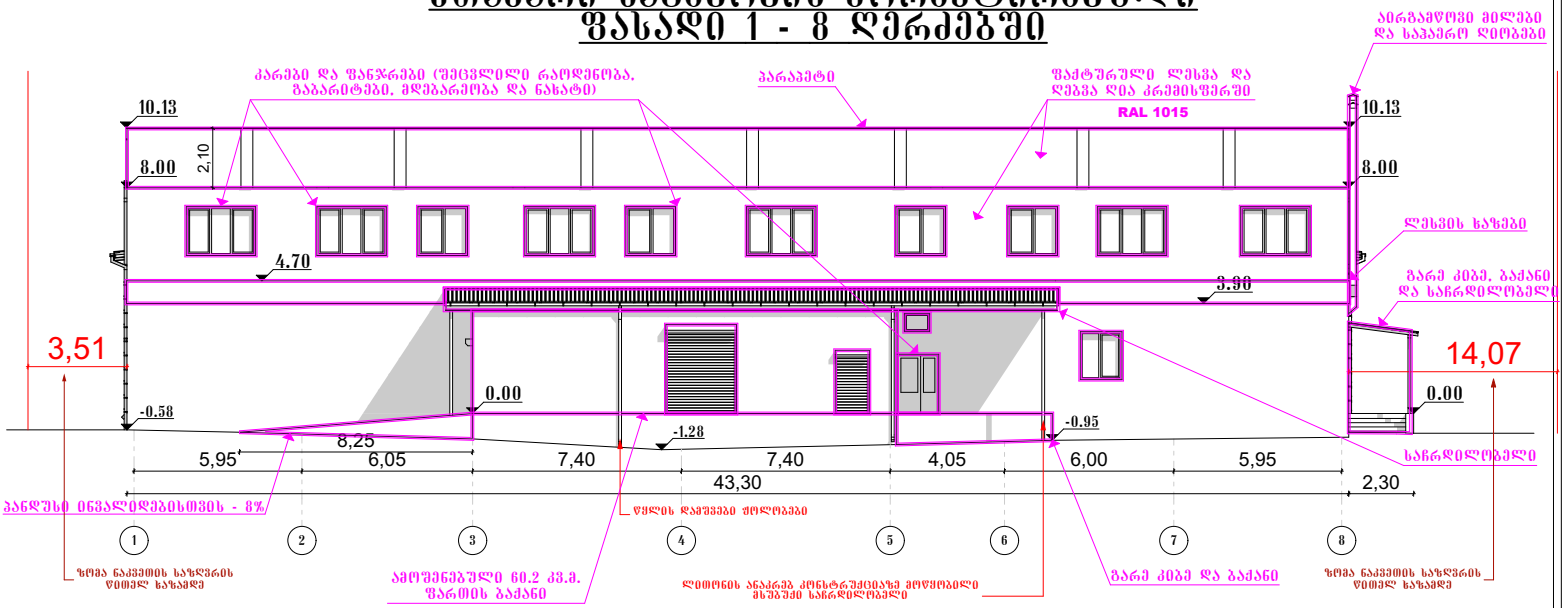


# მთავარი ნაგებობის კორექტირებული ფასადი 8 - 1 ღერძებში

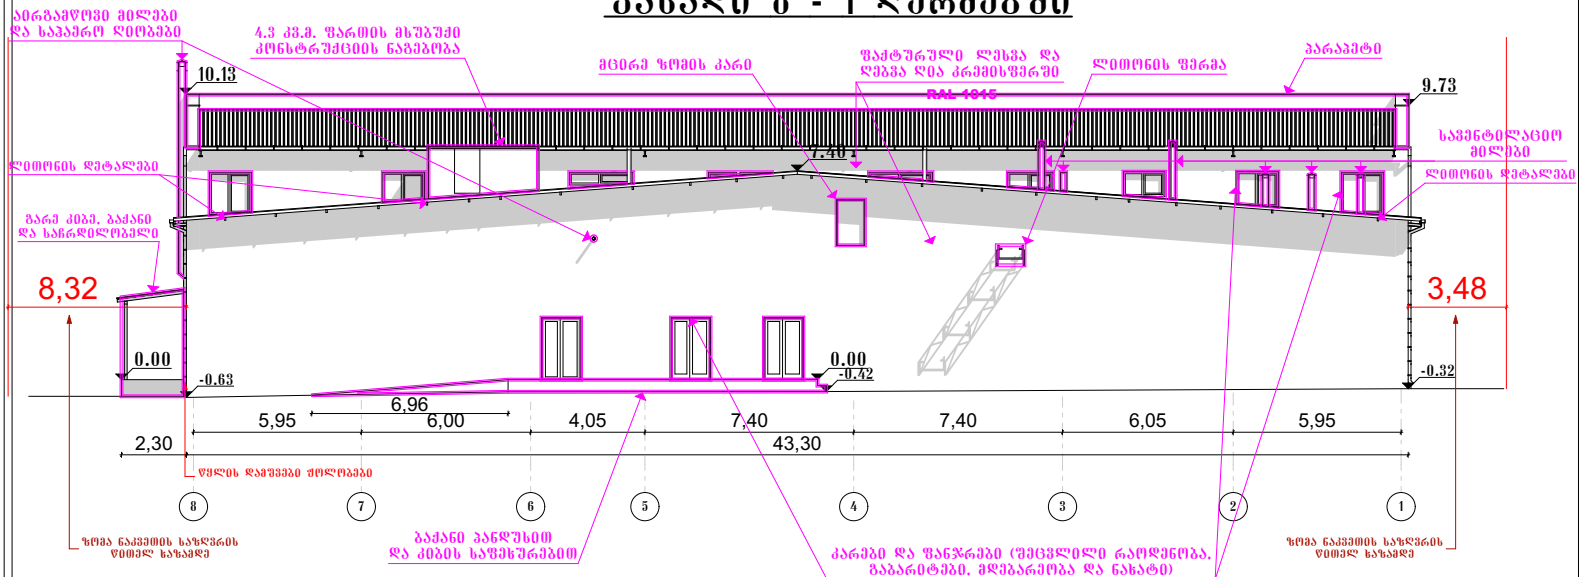


| | | | |
|---|---|---|---|
| პროექტის დასახელება: ხორცის პროდუქტების საწარმოო შენობა - ნაგებობა | | ნახაზი: მთ. ნაგებობის კორექტირებული ფასადი 1 - 8 ღერძებში მთ. ნაგებობის კორექტირებული ფასადი 8 - 1 ღერძებში | |
| | | მასშტაბი: 1:200 | |
| მისამართი: ქ. თბილისი, ქუჩა ახვლედიანი, მარჯვენა მხარეს; ქ. თბილისი, ქუჩა ახვლედიანი, მარჯვენა მხარეს, (02/006) | | შენიშვნა: | |
| ზონა 01 | სექტორი 19 | კვარტალი 16 | ნაკვეთი 002/165 |

| თანამდებობა | გვარი | ხელმოწერა |
|---|---|---|
| მთ.არქიტექტორი | გ. ლოლაძე | |
| შეასრულა | გ. ლოლაძე | |

| | | | |
|---|---|---|---|
| ЗАМОВНИК: | | | |
| ОБ'ЄКТ: | | | |
| ЗАГАЛЬНА ЧАСТИНА. ЗОВНІШНЯ ОЗДОБЛЮВАЛЬНА РОБОТА. ЗАГАЛЬНІ ВІДОМОСТІ. ЗАГАЛЬНІ ВКАЗІВКИ. | | | |
| ЗАГАЛЬНІ ВКАЗІВКИ. ЗОВНІШНЯ ОЗДОБЛЮВАЛЬНА РОБОТА. ЗАГАЛЬНІ ВІДОМОСТІ

# ერთ სართულიანი დამხმარე ნაგებობების ფასადი

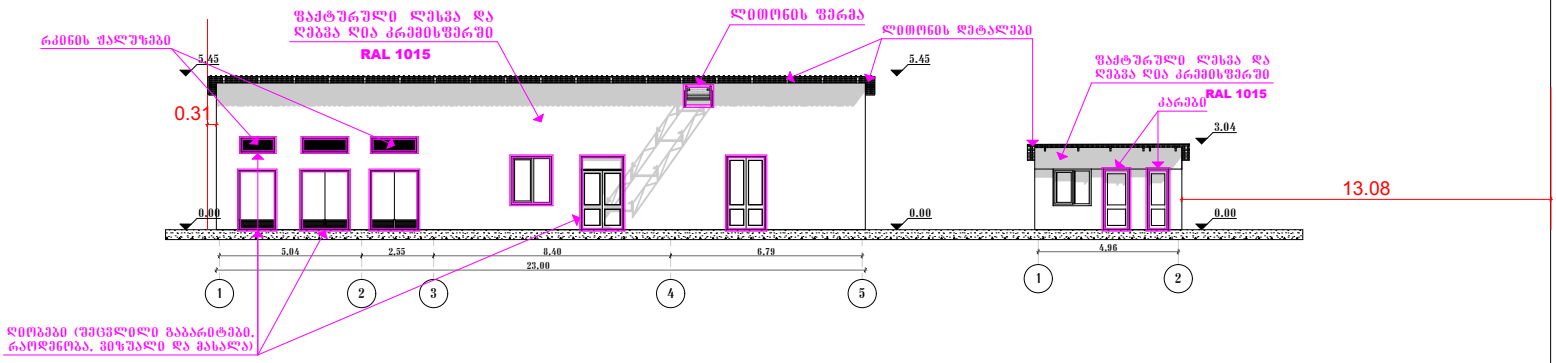


# ერთ სართულიანი დამხმარე ნაგებობების ფასადი

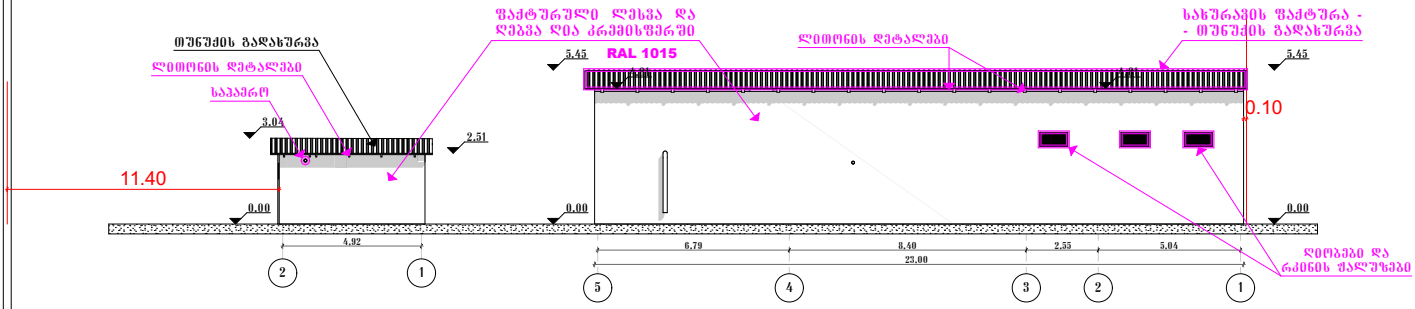


# ერთ სართულიანი დამხმარე ნაგებობების ფასადი

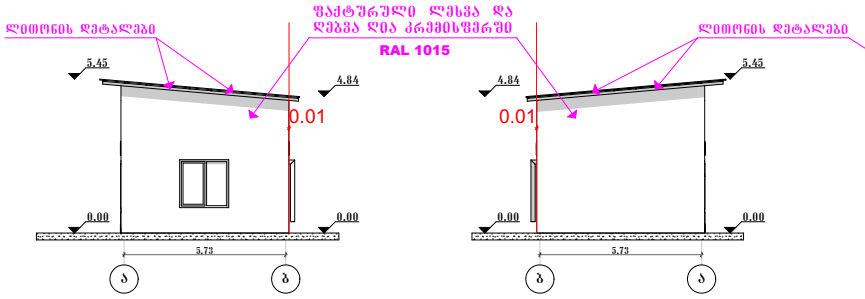


# ერთ სართულიანი დამხმარე ნაგებობების ფასადი

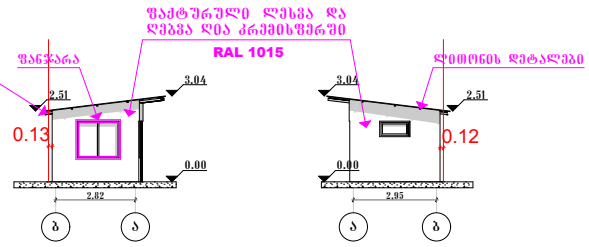


| პროექტის დასახელება: | ნახაზი: | თანამდებობა | გვარი | ხელმოწერა |
|---|---|---|---|---|
| ხორცის პროდუქტების საწარმოო შენობა - ნაგებობა | ერთ სართულიანი დამხმარე ნაგებობების ფასადები | მთ.არქიტექტორი | გ. ლოლაძე | |
| | მასშტაბი: 1:200 | შეასრულა | გ. ლოლაძე | |
| მისამართი: ქ. თბილისი, ქუჩა ახვლედიანი, მარჯვენა მხარეს; ქ. თბილისი, ქუჩა ახვლედიანი, მარჯვენა მხარეს, (02/006) | შენიშვნა: | | | |

| ზონა | სექტორი | კვარტალი | ნაკვეთი |
|---|---|---|---|
| 01 | 19 | 16 | 002/165 |

# ორ სართულიანი დამხმარე ნაგებობის ფასადი

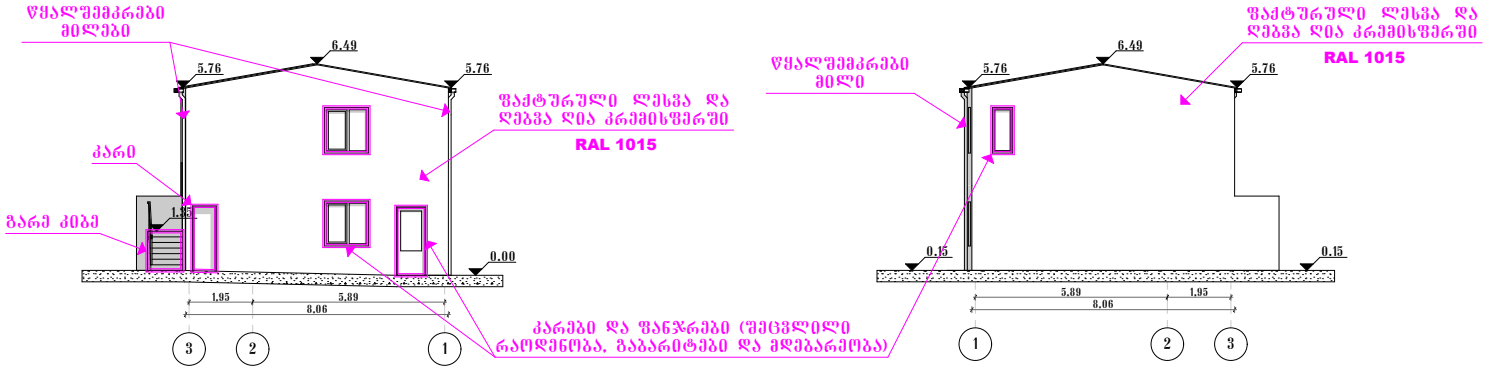


# ორ სართულიანი დამხმარე ნაგებობის ფასადი

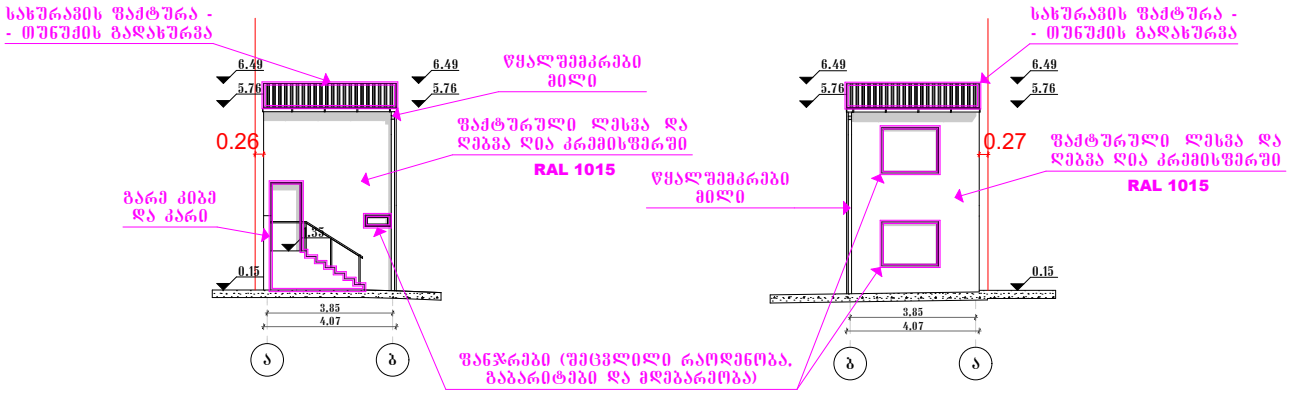


| | | | |
|---|---|---|---|
| პროექტის დასახელება: ხორცის პროდუქტების საწარმოო შენობა - ნაგებობა | | ნახაზი: ორ სართულიანი დამხმარე ნაგებობის ფასადები | |
| | | მასშტაბი: 1:150 | |
| მისამართი: ქ. ობილისი, ქუჩა ახვლედიანი, მარჯვენა მხარეს; ქ. ობილისი, ქუჩა ახვლედიანი, მარჯვენა მხარეს, (02/006) | | შენიშვნა: | |
| ზონა 01 | სექტორი 19 | კვარტალი 16 | ნაკვეთი 002/165 |

| | | |
|---|---|---|
| თანამდებობა | გვარი | ხელმოწერა |
| მთ.არქიტექტორი | გ. ლოლაძე | |
| შემასრულა | გ. ლოლაძე | |
| | | |