გოფრირებული თუნუქის გადახურვა


ბლოკის კედელი შეილესება და შეიღებება თეთრი ფერის საღებავით (RAL 9010)





მილკვადრატი 5X5 შეღებილი ნაცრისფერი საღებავით (RAL 9007)

მოეწყობა თეთრი ხის კარი დამუშავებული ცეცხლგამძლე ხსნარით

16.03.2020

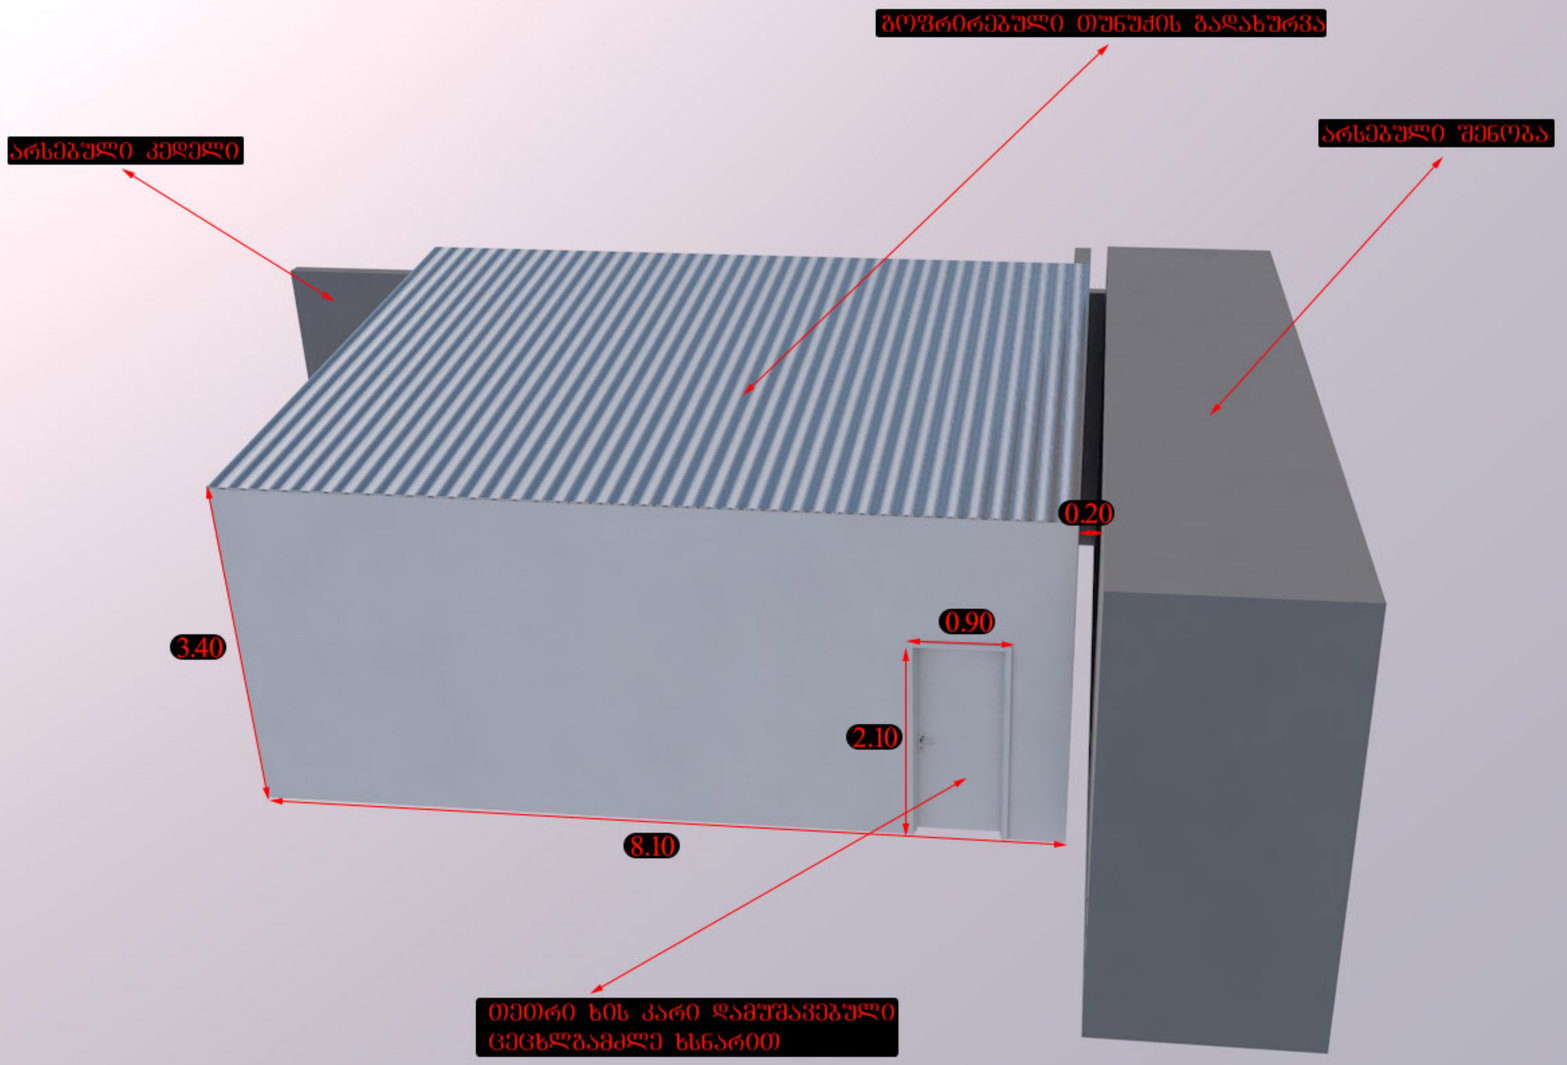

გოფრირებული თუნუქის გადახურვა
არსებული კედელი
არსებული შენობა
0.20
0.90
3.40
2.10
8.10
თეთრი ხის კარი დამუშავებული
ცეცხლგამძლე ხსნარით

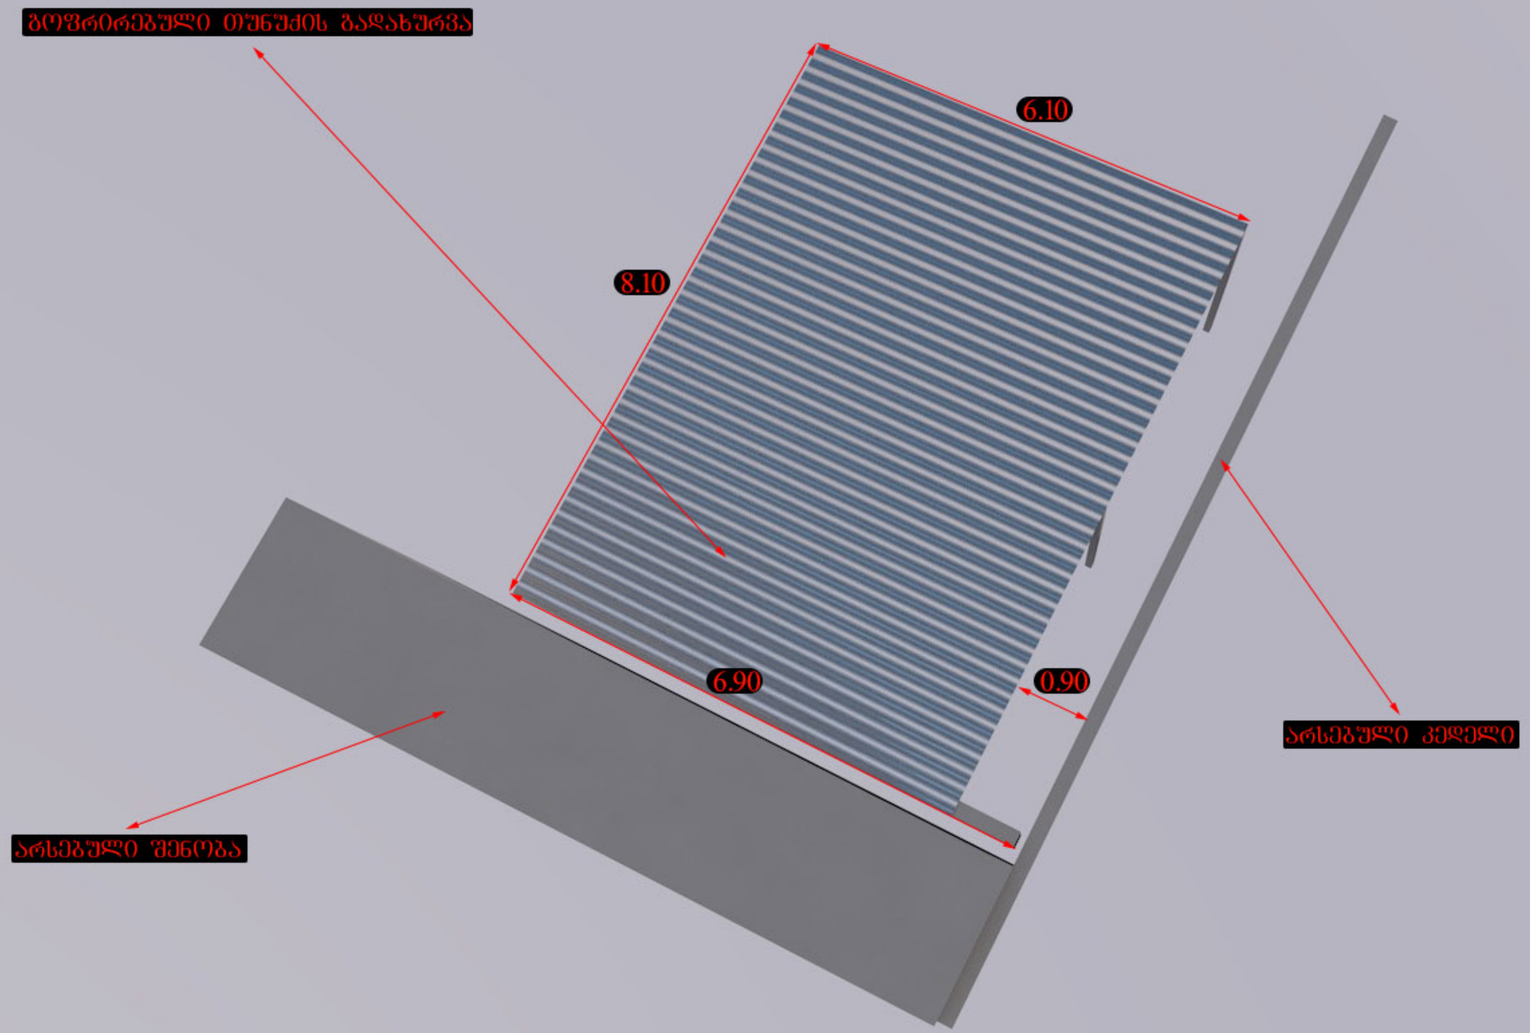
გოფრირებული თუნუქის გადახურვა
6.10
8.10
6.90
0.90
არსებული კედელი
არსებული შენობა

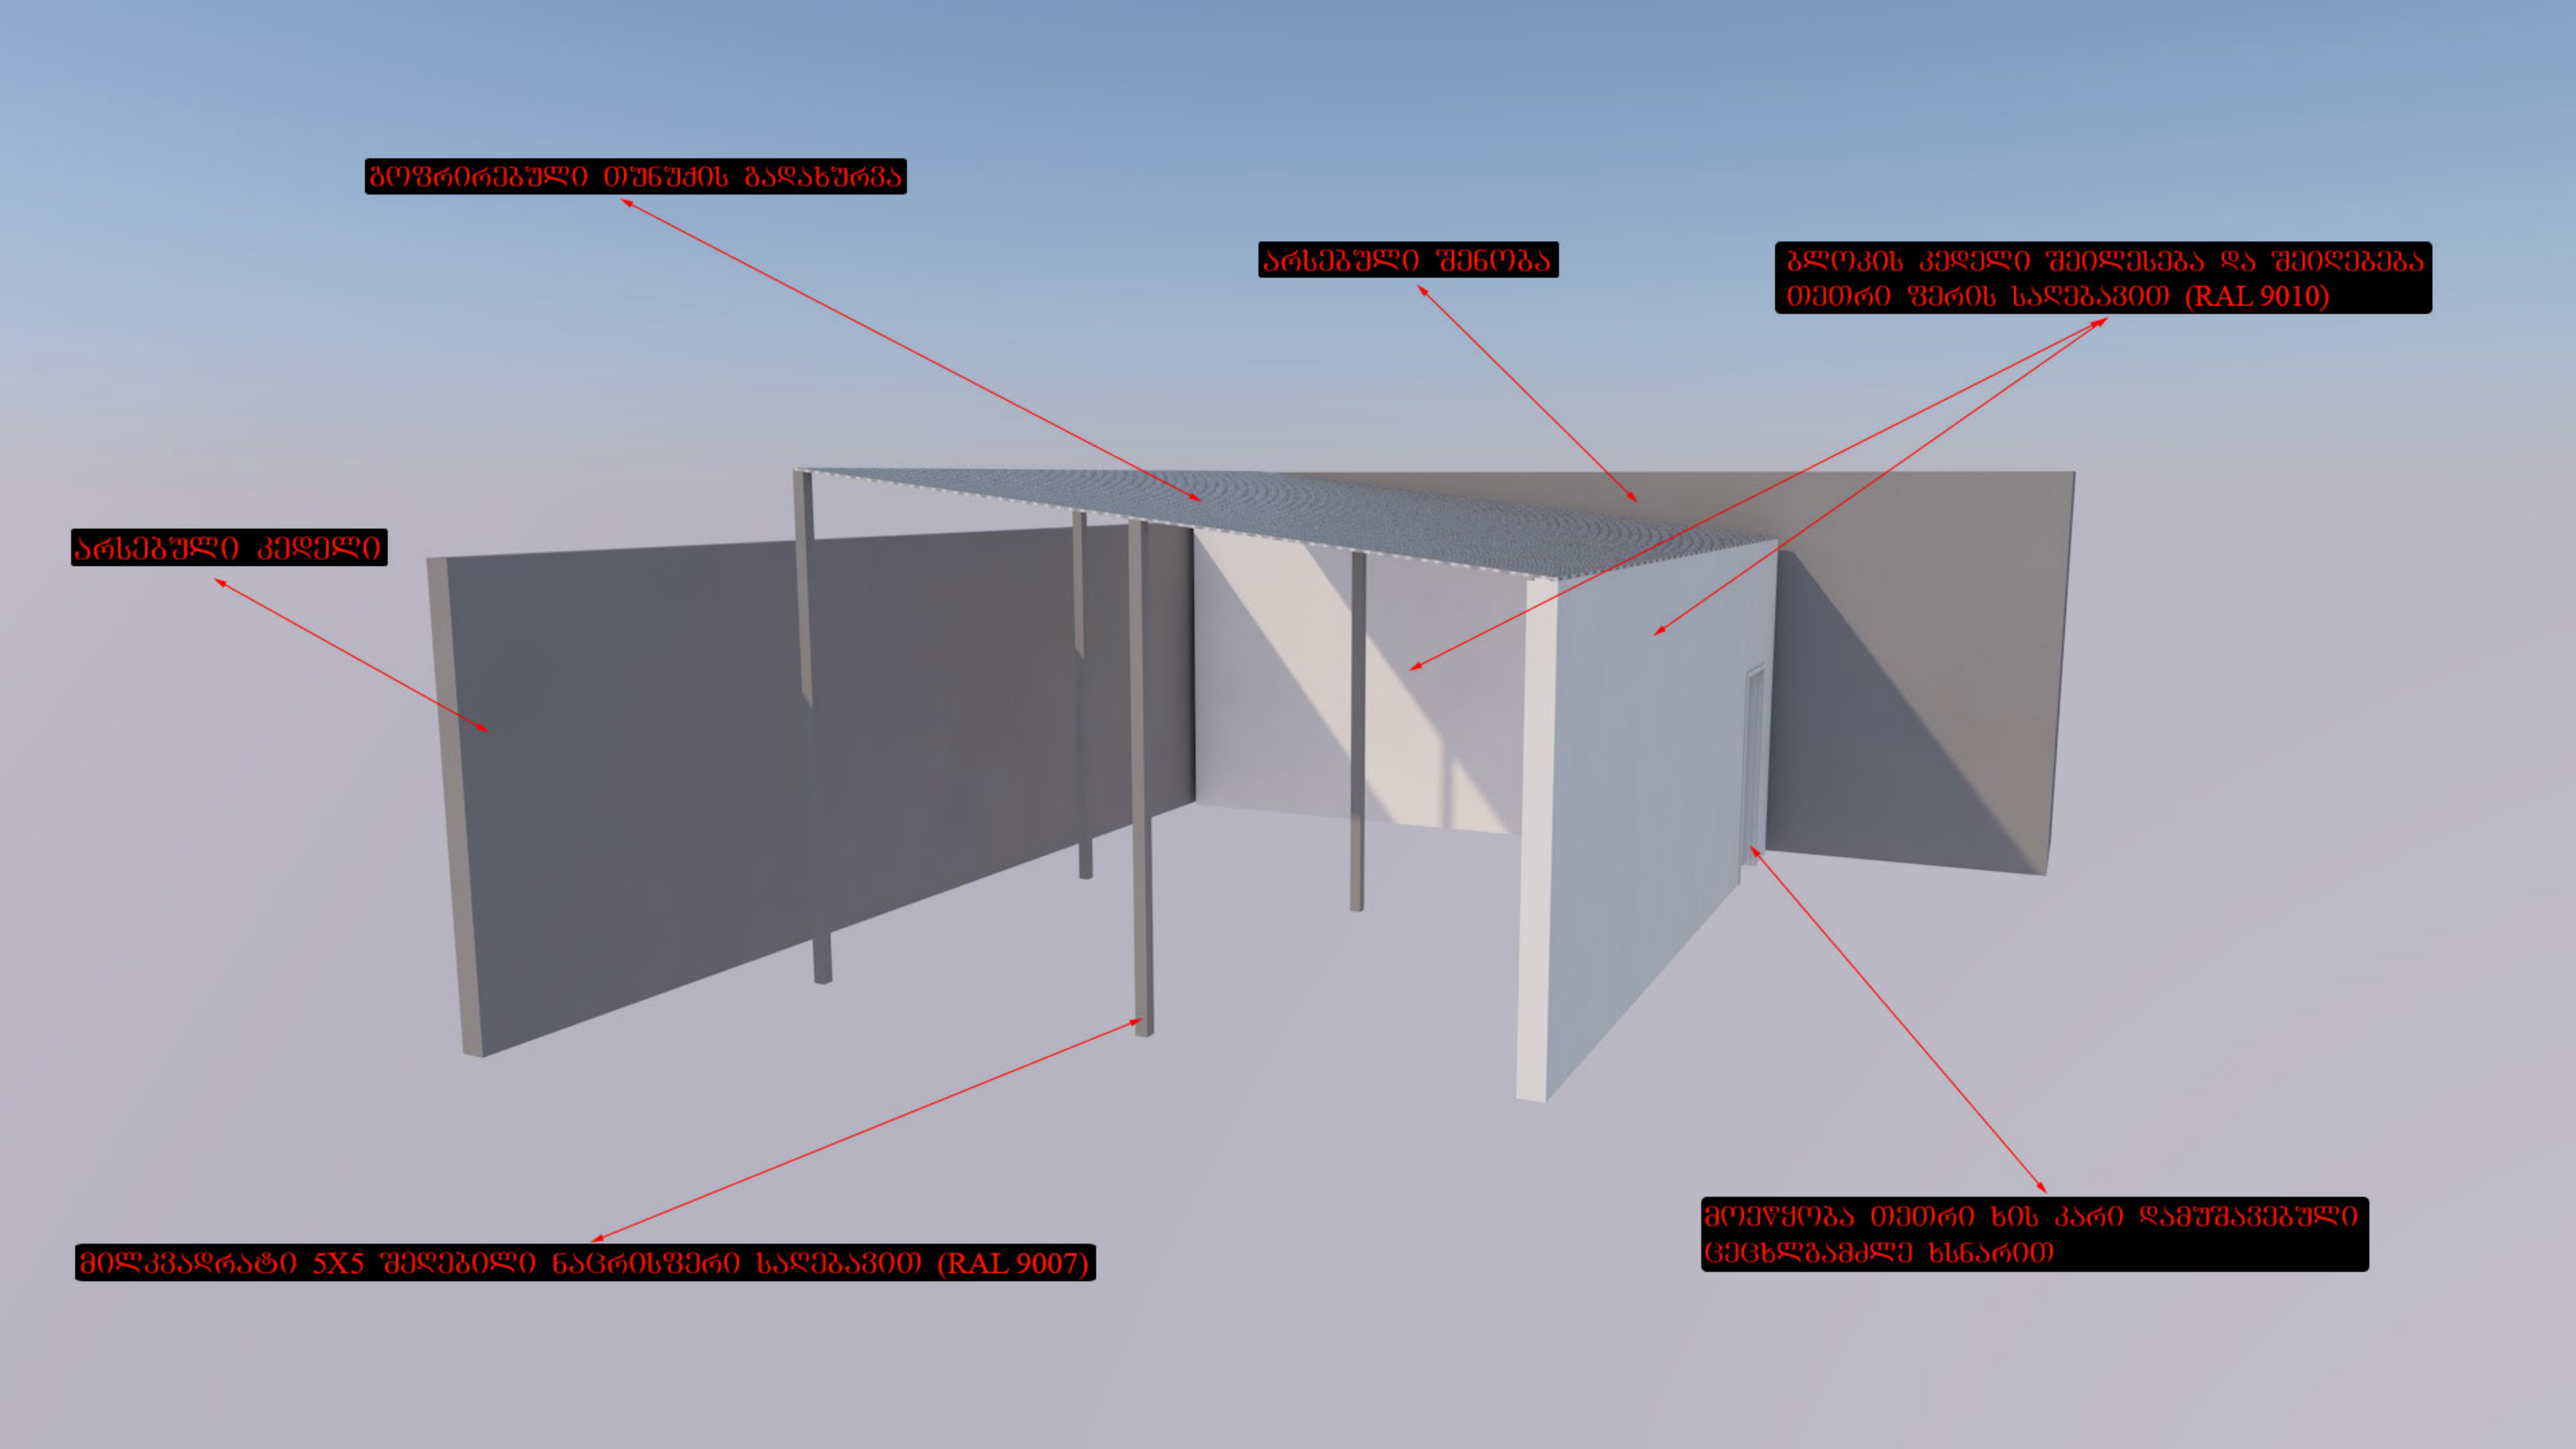
გოფრირებული თუნუქის გადახურვა
არსებული შენობა
ბლოკის კედელი შეილესება და შეიღებება თეთრი ფერის საღებავით (RAL 9010)
არსებული კედელი
მილკვადრატი 5X5 შეღებილი ნაცრისფერი საღებავით (RAL 9007)
მოეწყობა თეთრი ხის კარი დამუშავებული ცეცხლგამძლე ხსნარით

North Elevation


გეგმა

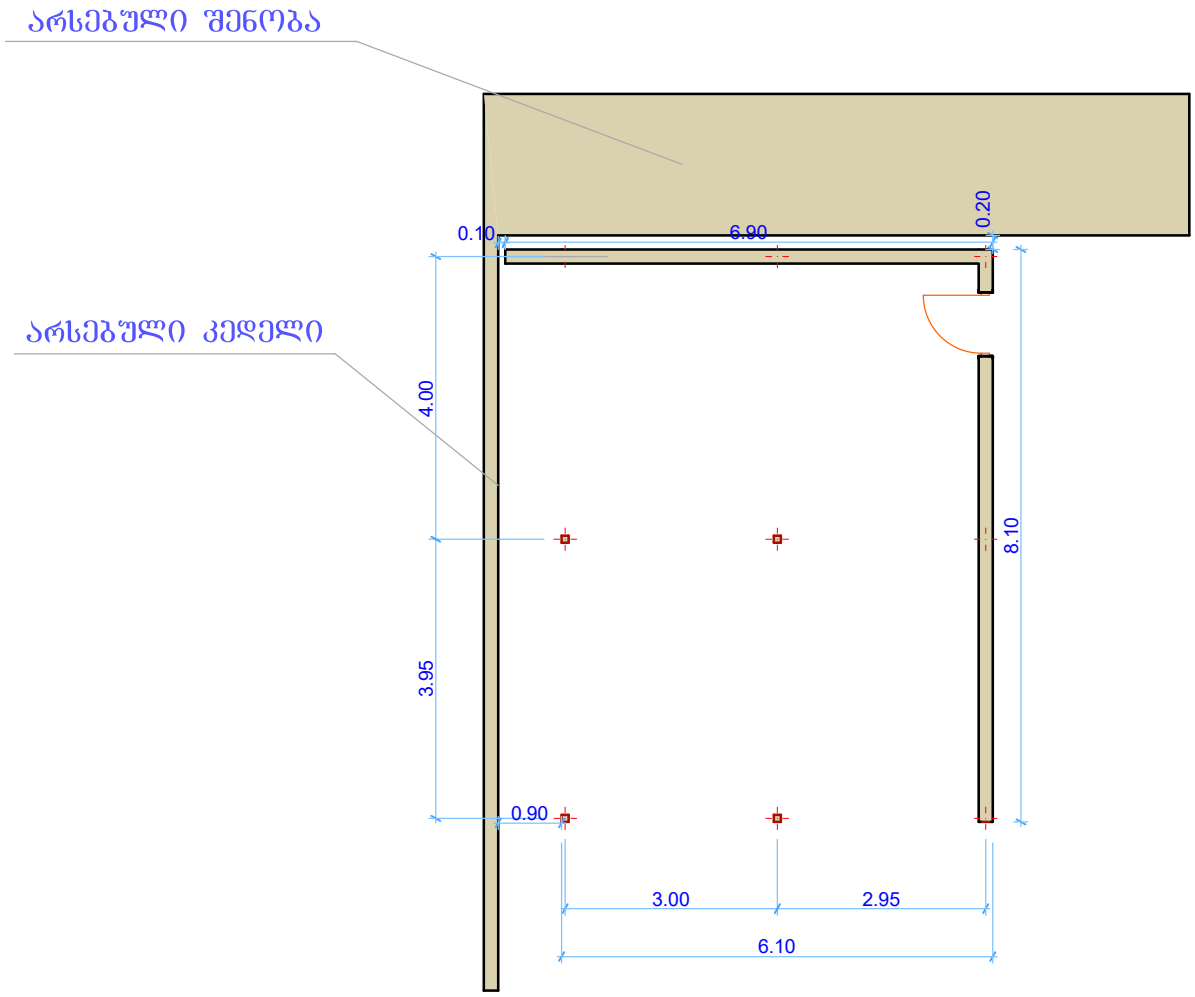

West Elevation


North Elevation

სახურავის გეგმა

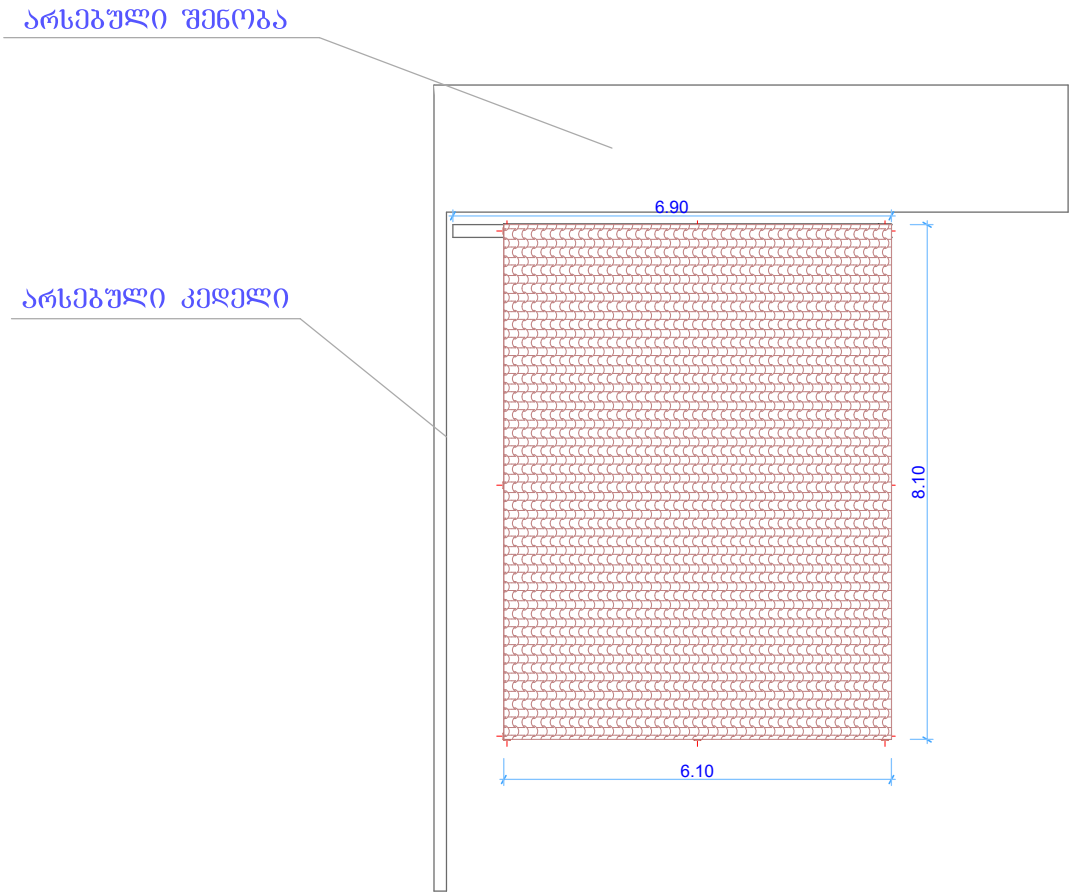

West Elevation

განაშენიანების კროკი

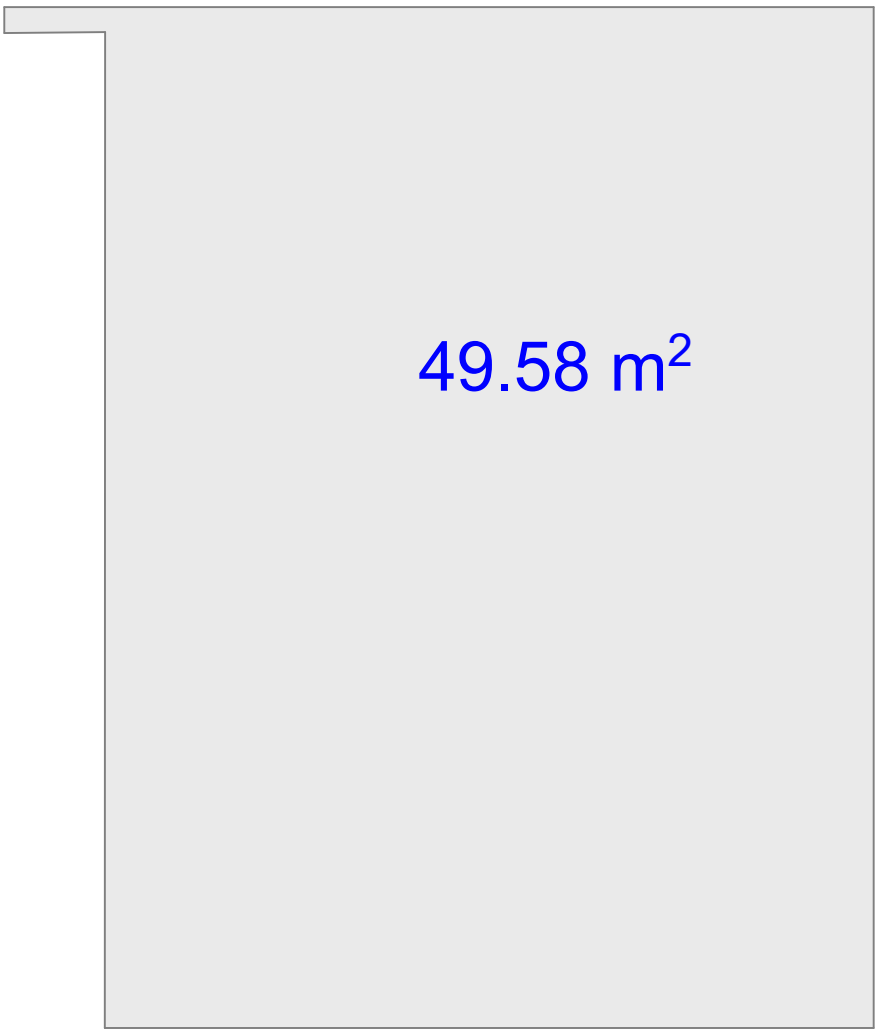

საკადასტრო გეგმა

საჯარო რეესტრის ეროვნული სააგენტო


საკადასტრო კოდი: **01.72.14.043.980**

განცხადების ნომერი: **882017104297**

მომზადების თარიღი: **15/02/2017**

ნაკვეთის დანიშნულება: **სასოფლო-სამეურნეო**

ფართობი: **890 კვ.მ (WGS 84 / UTM zone 38N)**

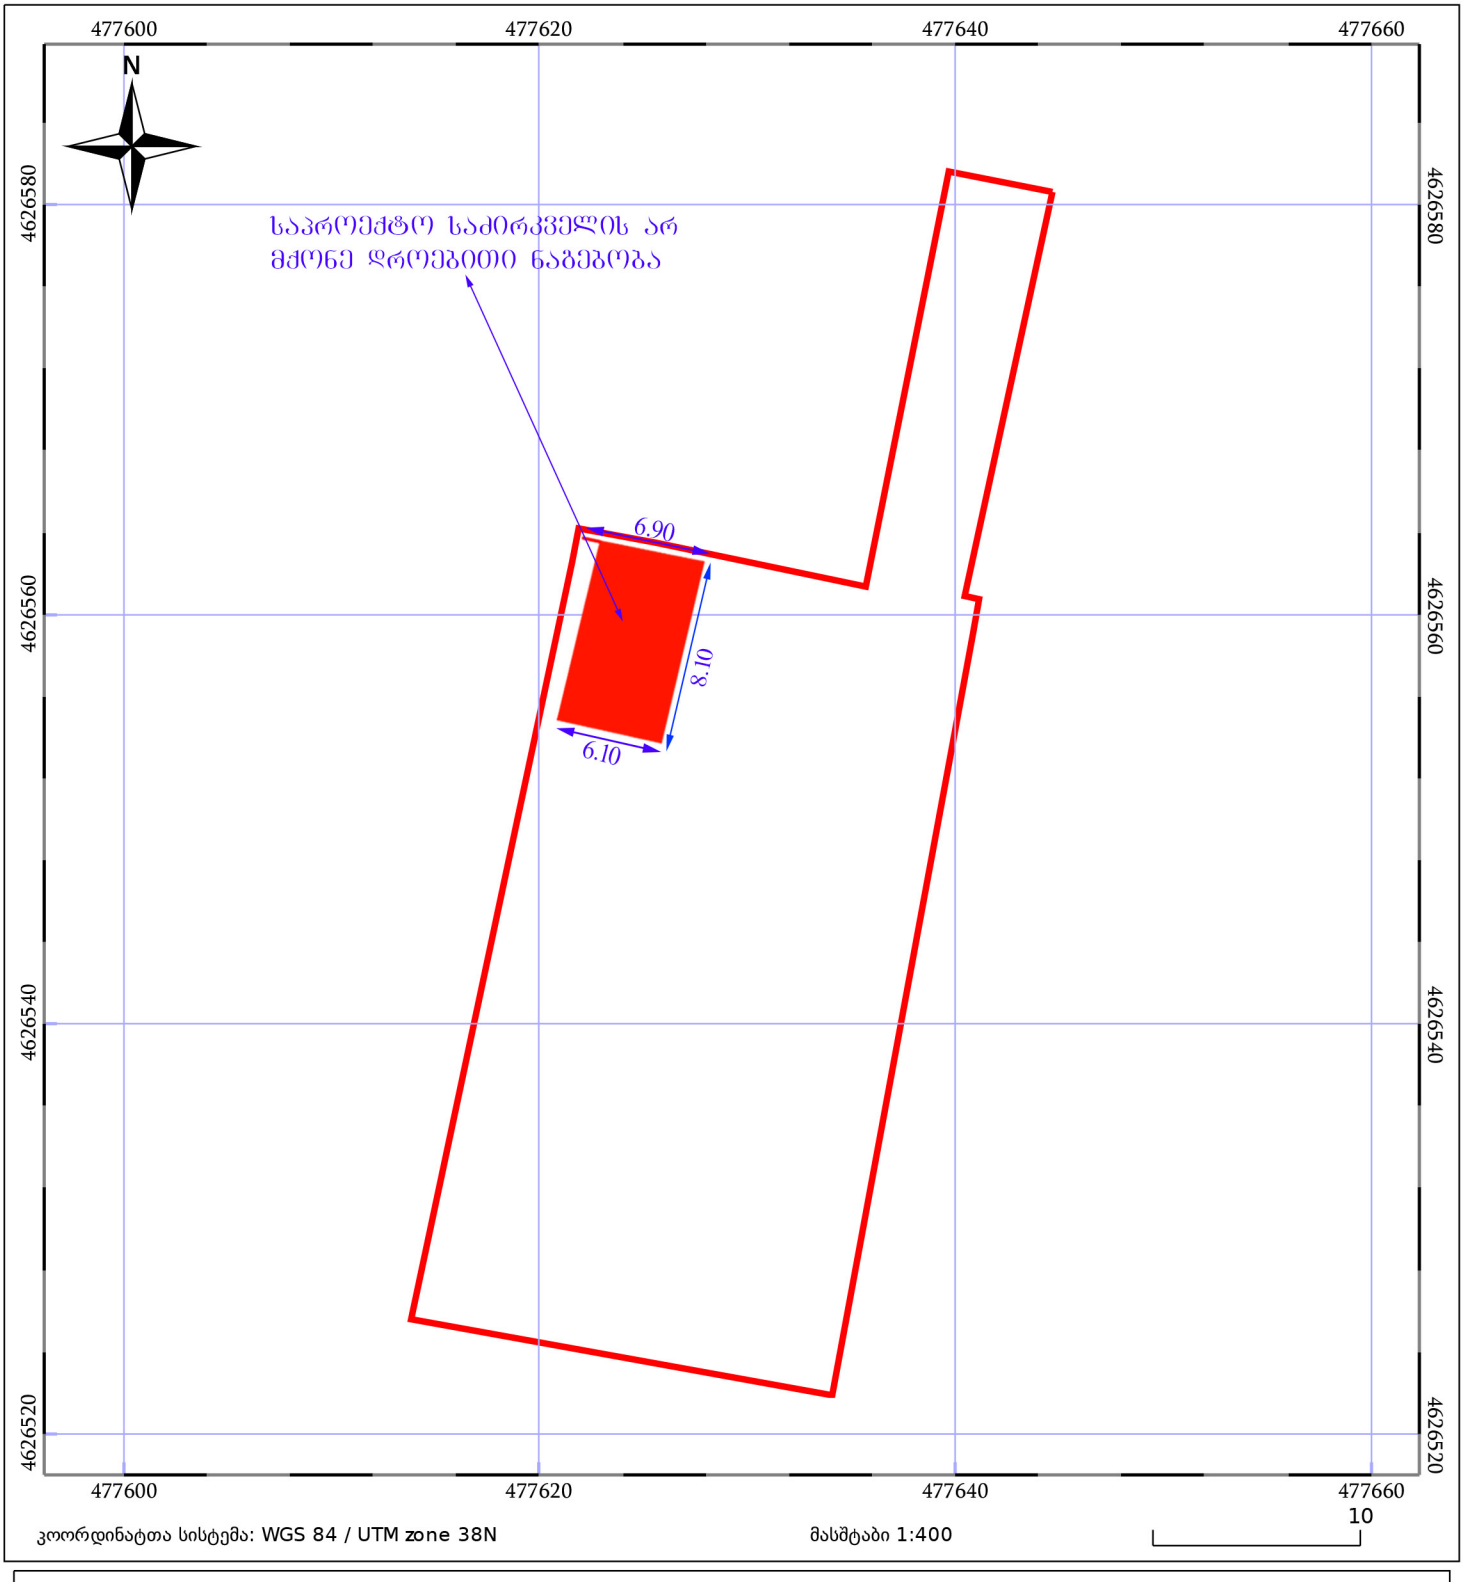

ნაკვეთის საკადასტრო საზღვარი

ხაზობრივი ნაგებობა

ტყის ფონდი

05/25 შენობა/ნაგებობა

05/25 მშენებარე ნაგებობა

ვალდებულება