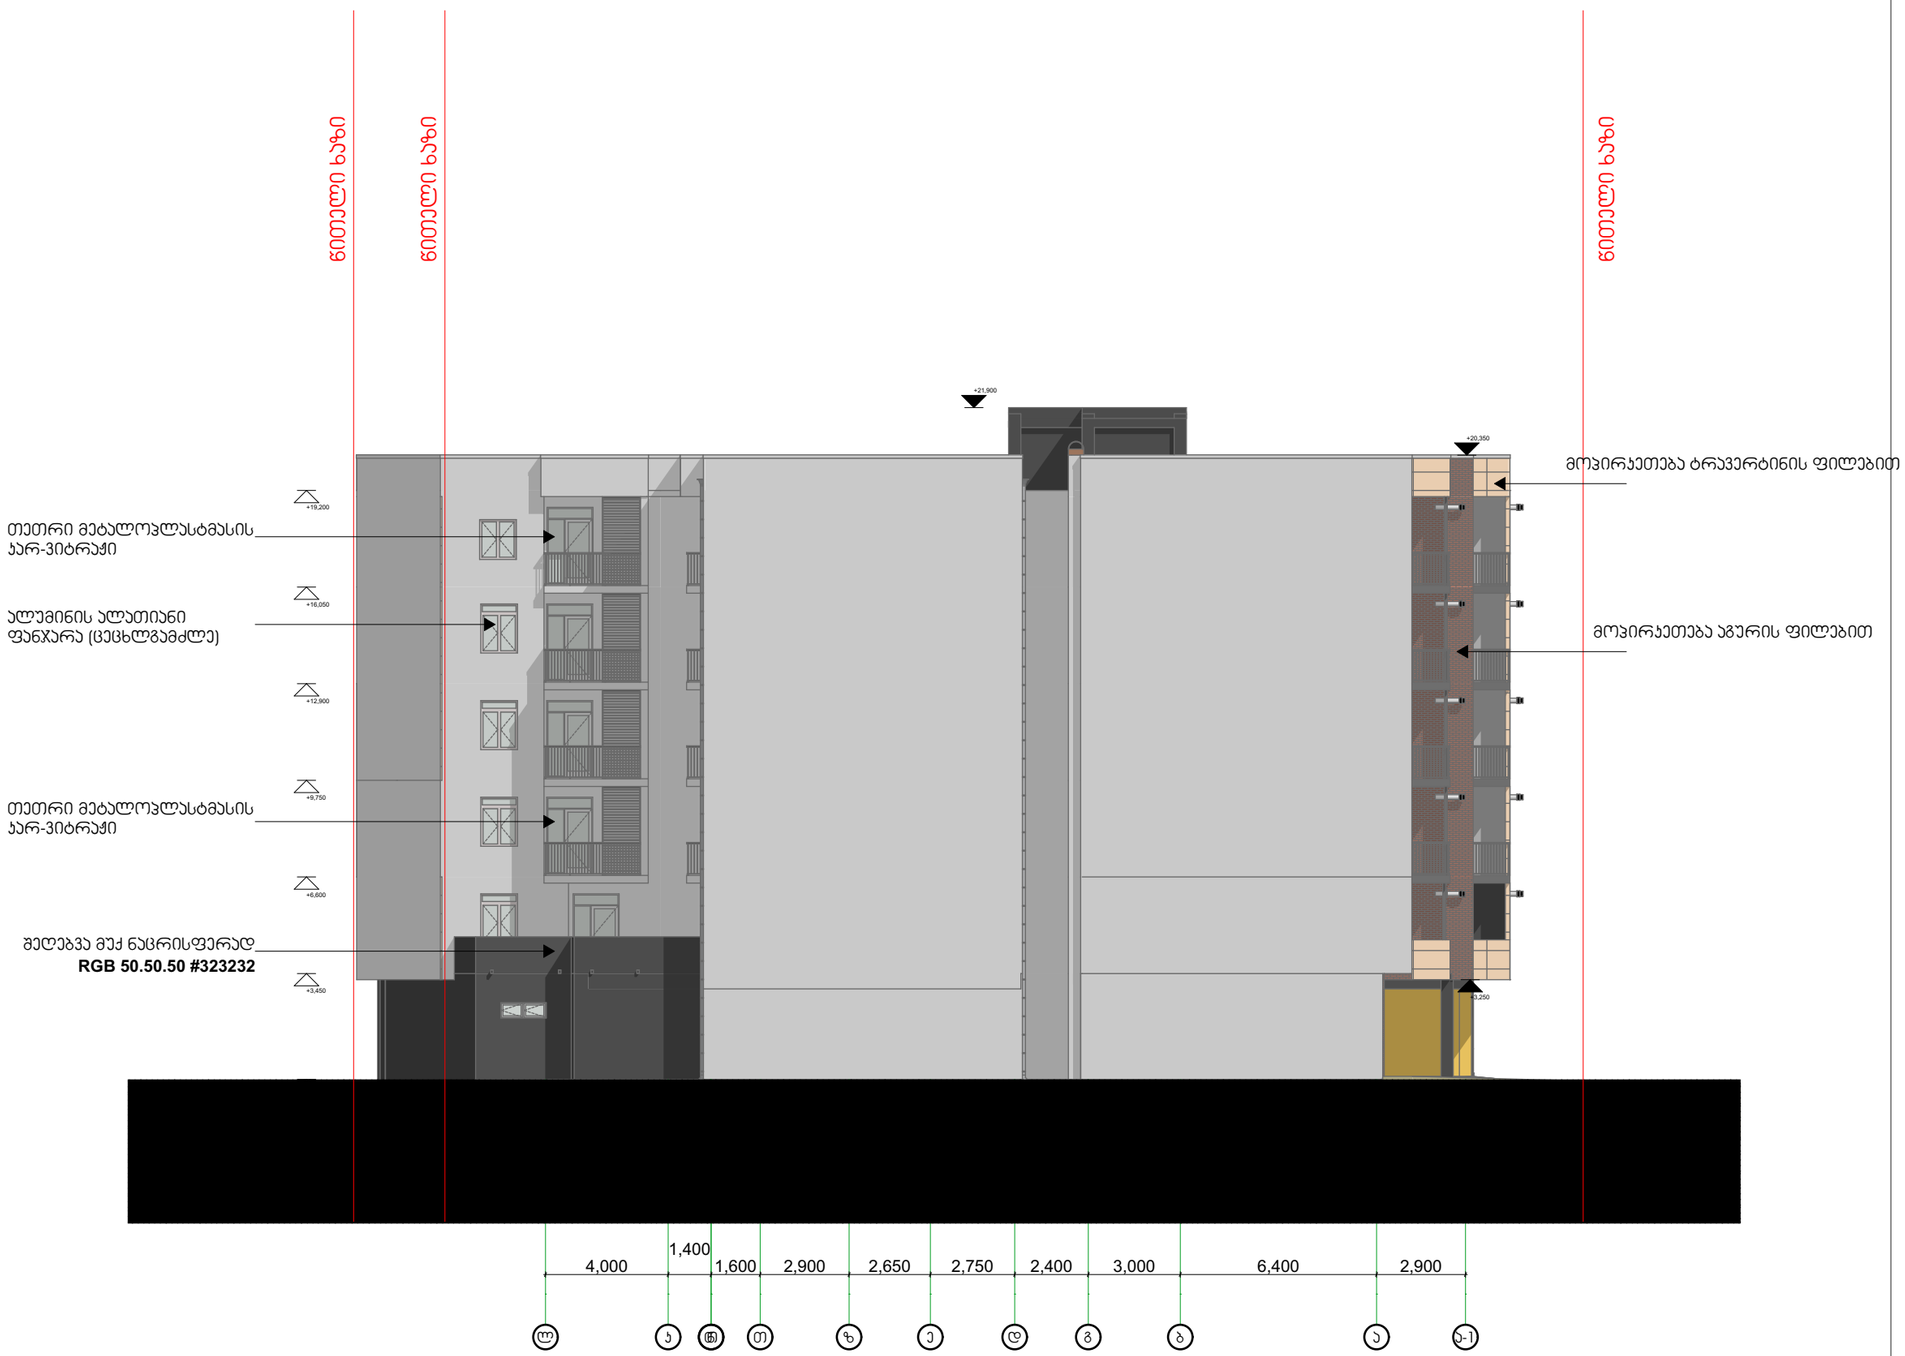

ესსა

შ.პ.ს. "ესსა"
დირექტორი:
გიორგი ნანავა
მის.: პეკინის №34
ს/კ:

დამკვეთი:
შპს. "ინვესტ დეველოპმენტი"

ქ. თბილისი ---------

ცვლილებების ცხრილი:

ცვლ №	ცვლილების სახელი	თარიღი

პირობითი აღნიშვნები:

+22,550 არქიტექტურული ნიშნული

+21,350 კონსტრუქციული ნიშნული

დირექტორი:	გ. ნანავა
მთ. არქიტექ.	გ. ნანავა
პრ. არქიტექ.	გ. ნანავა

ნახაზის დასახელება

შასალი "ი-ა" დერძებში

სტადია:	არქ	პროექტი
მასშტაბი		
შშრს. რ.		17
შშრს. №		

1:200 **A 301**

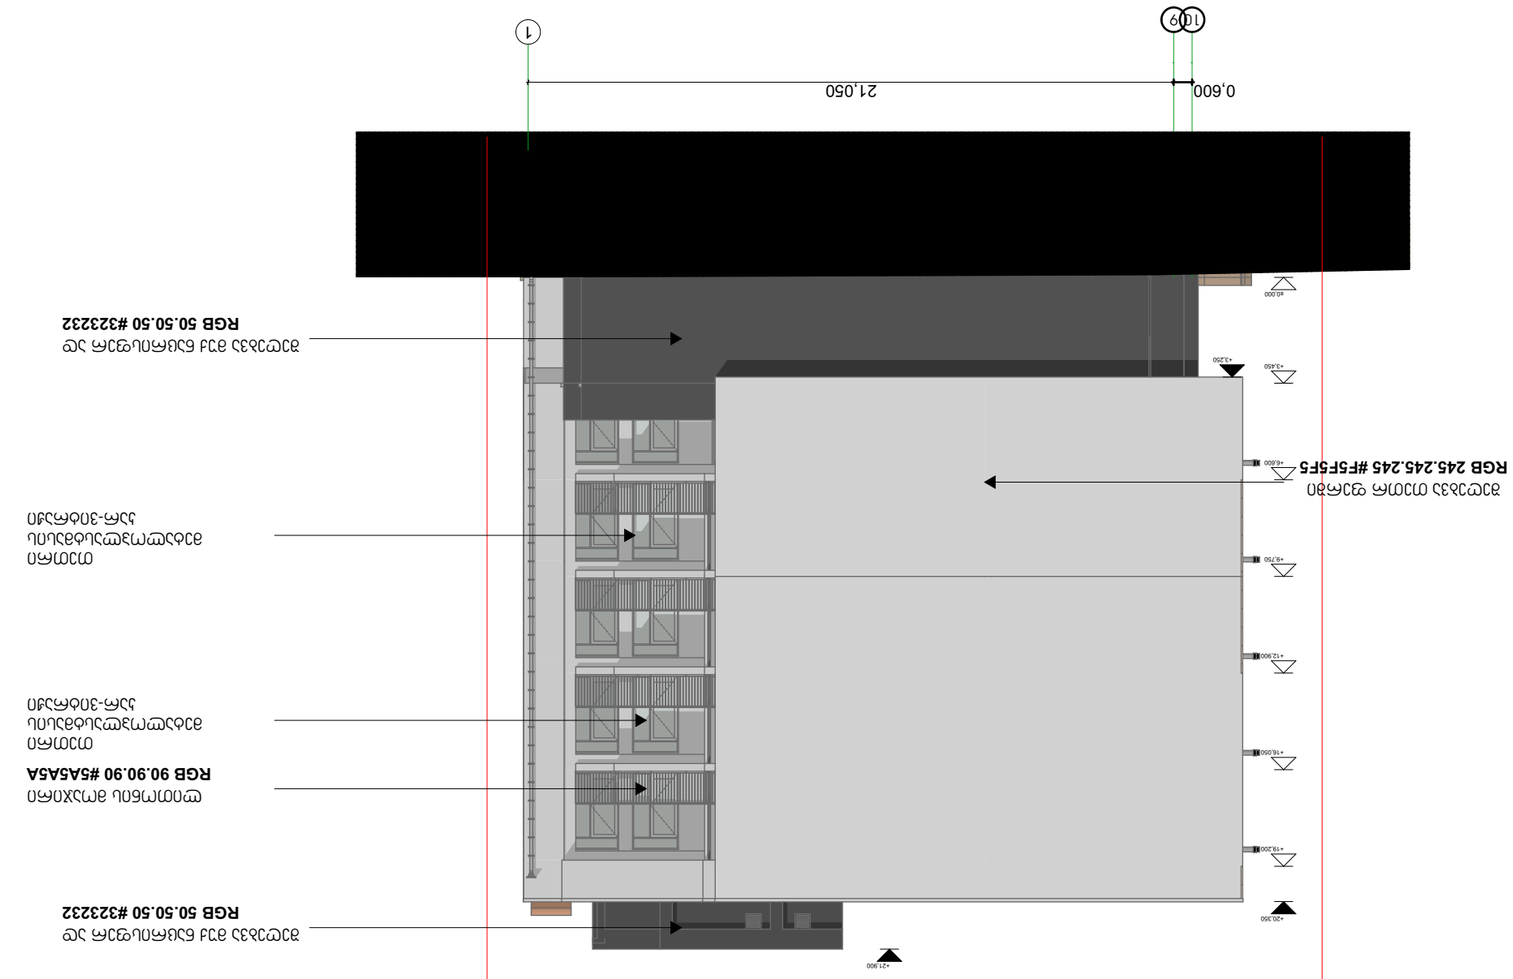

GSPublisherVersion 0.0.100.100

ცვლ # ცვლილების სახელი თარიღი

დირექტორი:

ფურც. #

პროექტი

ფურც. რ.

მასშტაბი

სტადია:

ნახაზის დასახელება

ცვლილებების ცხრილი:

დამკვეთი:
შპს. "ინვესტ დეველოპმენტი"

S.p.s. "essa"
დირექტორი:
გიორგი ნანავა
მის.: პეკინის #34
s/k:

ქ. თბილისი ---------

17

essa

არქ

mT. arqiteq.

pr. arqiteq.

გ. ნანავა

გ. ნანავა

გ. ნანავა

პირობითი აღნიშვნები:

10 9

±0,000

+3,450

+6,600

+9,750

+12,900

+16,050

+19,200

+3,250

+20,350

+21,900

0,600 21,050

წითელი ხაზი

წითელი ხაზი

1

+21,350

+22,550

ფასადი "8-1" ღერძებში

1:200

A 302

შეღებვა თეთრ ფერში
RGB 245.245.245 #F5F5F5

თეთრი
მეტალოპლასტმასის
კარ-ვიტრაჟი

ლითონის მოაჯირი
RGB 90.90.90 #5A5A5A

შეღებვა მუქ ნაცრისფერ ად
RGB 50.50.50 #323232

არქიტექტურული ნიშნული

კონსტრუქციული ნიშნული

თეთრი
მეტალოპლასტმასის
კარ-ვიტრაჟი

შეღებვა მუქ ნაცრისფერ ად
RGB 50.50.50 #323232

GSPublisherVersion 0.0.100.100

cvl

ცვლილების სახელი თარიღი

დირექტორი

:

ფურც.

#

პროექტი

ფურც.

r

.

მასშტაბი

სტადია

:

ნახაზის დასახელება

ცვლილებების ცხრილი

:

დამკვეთი

:

შპს.

"invest developmenti

"

S

.

p

.

s.

"essa

"

დირექტორი

:

გიორგი ნანავა
მის.: პეკინის

#34
s

/

k

:

ქ. თბილისი ---------

17

essa

არქ

mT. arqiteq

.

pr. arqiteq

.

გ. ნანავა გ. ნანავა გ. ნანავა

პირობითი აღნიშვნები

:

+21

,350

+22

,550

a

-

1

k

l

±0,000

+3,450

+6,600

+9,750

+12,900

+16,050

+19,200

+20,350

+3,250

26,000 4,000

+21,900

წითელი ხაზი

წითელი ხაზი

ფასადი

"

a

-

i

" ღერძებში

1

:200

A 303

არქიტექტურული ნიშნული

კონსტრუქციული ნიშნული

მოპირკეთება
ტრავერტინის
ფილებით

მუქი ნაცრისფერი ალუმინის
ალათიანი ფრამუგა

მუქი ნაცრისფერი
ფერის ალუმინის ალათიანი
ვიტრაჟი

თეთრი
metalolastmasis
კარი

-ვიტრაჟი

ლითონის მოაჯირი
RGB

9

0

.

9

0

.

90

#

5

A

5

A

5

A

თეთრის
მეტალოპლასტმასის
framuga

მოპირკეთება
აგურის
ფილებით

ლითონის მოაჯირი
RGB 90

.90

.90

#

5

A

5

A

5

A

თეთრი
მეტალოპლასტმასის
კარი

-vitraJ

i

ავტოსადგომში შესასვლელი
ავტომატური კარი

ესსა

შ.პ.ს. "ესსა"
დირექტორი:
გიორგი ნანავა
მის.: პეკინის №34
ს/კ:

დამკვეთი:
შპს. "ინვესტ დეველოპმენტი"

ქ. თბილისი ---------

ცვლილებების ცხრილი:

ცვლ №	ცვლილების სახელი	თარიღი

პირობითი აღნიშვნები:

+22,550 არქიტექტურული ნიშნული

+21,350 კონსტრუქციული ნიშნული

დირექტორი:	გ. ნანავა
მთ. არქიტექ.	გ. ნანავა
პრ. არქიტექ.	გ. ნანავა

ნახაზის დასახელება
ფასადი 1-8 ღერძებში

სტადია:	არქ	პროექტი
მასშტაბი		1:200
შურც. რ.		17
შურც. №		

A 304