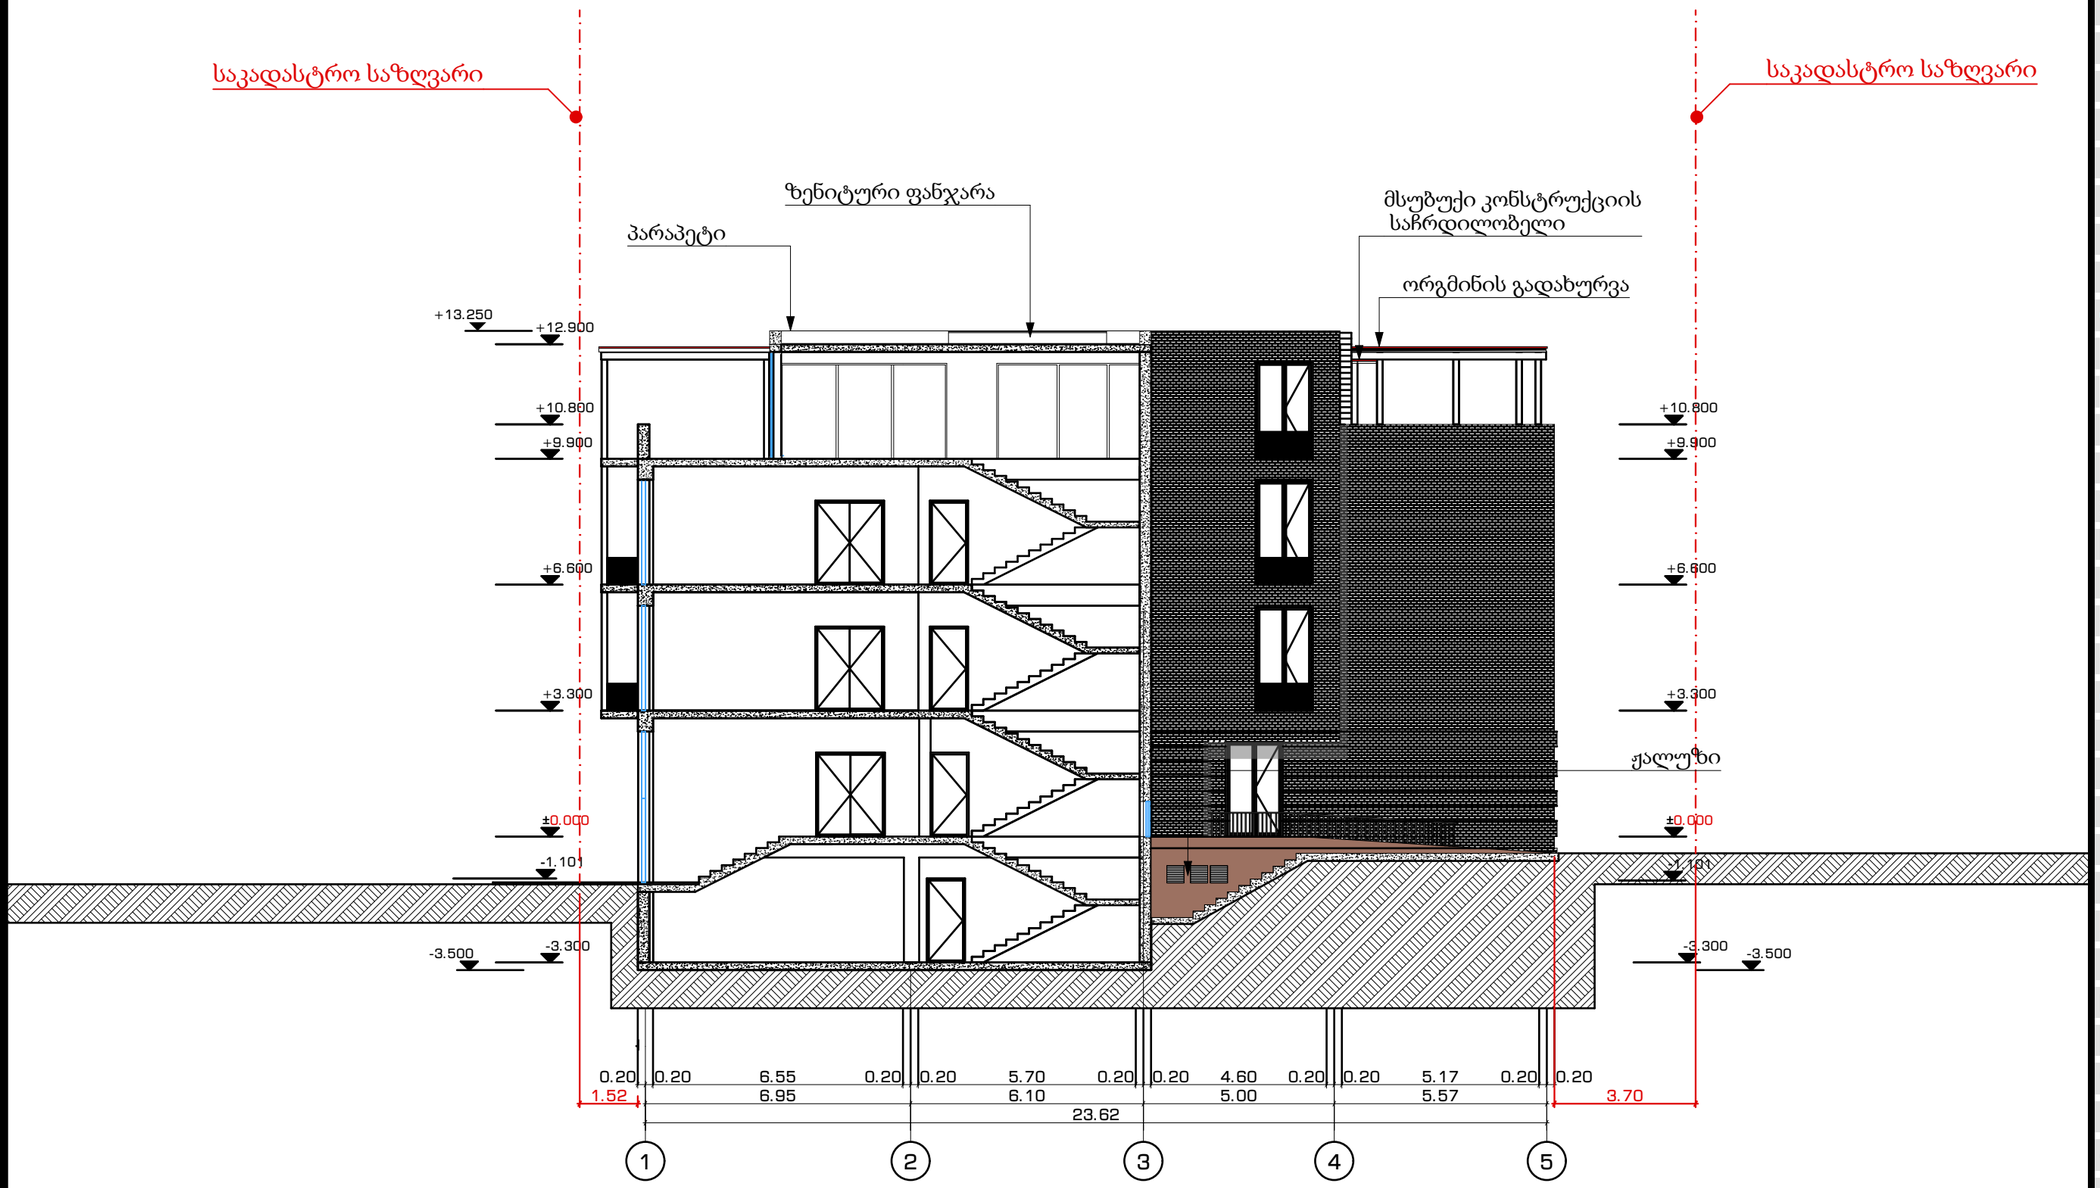


ფორმატი	A3	მასშტაბი	1:150
ნახაზის დასახელება		ჭრილი 1-1	
ობიექტის მისამართი		ქ.თბილისი, ქუჩა ისნის N18	
სტადია		პროექტის კორექტირება	
შენობის ფუნქცია		ინდივიდუალური ერთბინიანი საცხოვრებელი სახლი	
ფართები			
საერთო			

ექსპლიკაცია

- საკადასტრო საზღვარი
- ბლოკის კედელი
- არმირებული ბეტონი
- მსუბუქი კონსტრუქცია
- ბალახის საფარი
- ღრუტანიანი ფილები
- ღიობი ფილაში
- გათბობა-კონდიცირების აგრეგატი
- კედლის ცეცხლმედეგობა (ერთი სთ.)
- კედლის ცეცხლმედეგობა (ორი სთ.)
- მისაწვდომი გზა/გეზი
- მაქსიმალური მანძ. გასასვლელამდე
- მანძილი გასასვლელებს შორის
- სახანძრო მილდგარი

კვამლზე მორეაგირე მაუწყებელი


ავტოსაშხეფი სისტემა

შენიშვნა
1. შენობის მონოლითური კოლონების, რიგელების რაოდენობა და კონფიგურაცია შეიძლება შეიცვალოს შენობის გაანგარიშების და პროექტის უცვლელად კონსტრუქტორის მოსაზრების საფუძველზე.
2. პროექტში ნაჩვენები რელიეფი შეიძლება შეიცვალოს ადგილზე.
3. შენობის გარე და შიდა კიბის რაოდენობა შეიძლება შეიცვალოს.
4. ვიწრაუბების, კარის და სხვა ღიობების მოწყობის ადგილმდებარეობა და რაოდენობა შეიძლება იყოს სხვადასხვა, მასალებისად შეიძლება შეიცვალოს პროექტის სისტ.
5. 0.00 ნიშნულის ასოლუტური ნიშნული შეესაბამება 460.55 მეტრს.

თანამდებობა	გვარი	ხელმ.	
დამკვეთი	შპს "ნიკა"		
დირექტორი	დ. შავთვალაძე		
არქიტექტორი	კ.სტოიანოვიჩი		

iMax GROUP
შპს 599 17 60 90
შ.პ.ს. "იმაქსგრუპი"
თბილისი
საბაჟის მოედანი
საბაჟო თავერი
სართული 13

2020 წ. | გვერდი

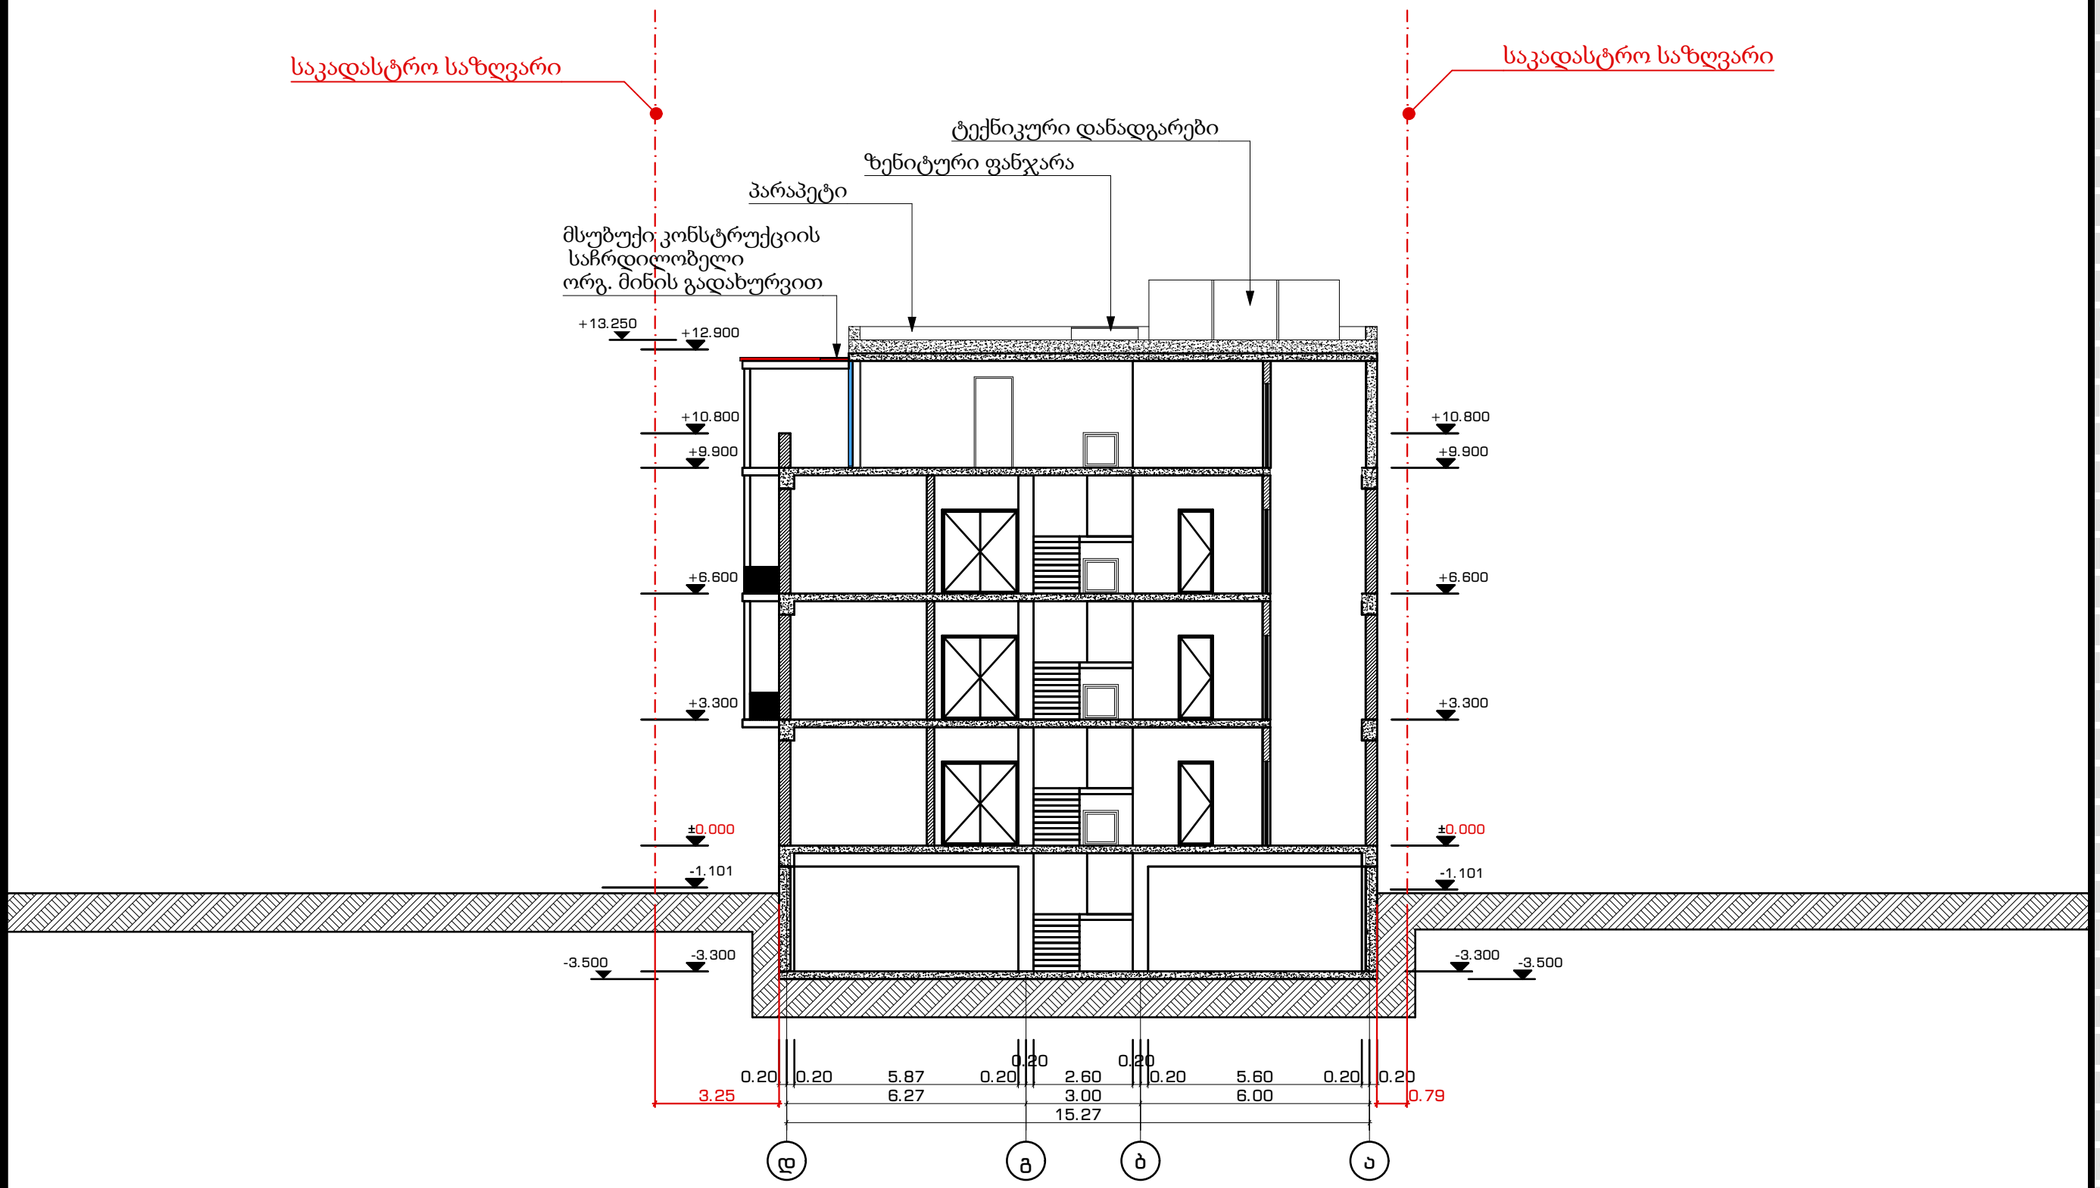

ფორმატი	A3	მასშტაბი	1:150
ნახაზის დასახელება		ჭრილი 2-2	
ობიექტის მისამართი		ქ.თბილისი, ქუჩა ისნის N18	
სტადია		პროექტის კორექტირება	
შენობის ფუნქცია		ინდივიდუალური ერთბინიანი საცხოვრებელი სახლი	
ფართები			
საერთო			

ექსპლიკაცია

- საკადასტრო საზღვარი
- ბლოკის კედელი
- არმირებული ბეტონი
- მსუბუქი კონსტრუქცია
- ბალახის საფარი
- ღრუტანიანი ფილები
- ღიობი ფილაში
- გათბობა-კონდიცირების აგრეგატი
- კედლის ცეცხლმედეგობა (ერთი სთ.)
- კედლის ცეცხლმედეგობა (ორი სთ.)
- მისაწვდომი გზა/გეზი
- მაქსიმალური მან‹. გასასვლელამდე
- მანძილი გასასვლელებს შორის
- სახანძრო მილდგარი

კვამლზე მორეაგირე მაუწყებელი

ავტოსაშხეფი სისტემა

შენიშვნა
1. შენობის მონოლითური კოლონების, რიგელების რაოდენობა და კონფიგურაცია შეიძლება შეიცვალოს შენობის გაბარიტების და ვიზუალის უცვლელად კონსტრუქტორის მოსაზრების საფუძველზე.
2. პროექტში ნაჩვენები რელიეფი შეიძლება შეიცვალოს ადგილზე.
3. შენობის გარე და შიდა კიბის რაოდენობა შეიცვლება შეიცვალოს.
4. ვიტრაჟების, კარის და სხვა ღიობების ადგილმდებარეობის მიმართულება და რაოდენობა შეიძლება იყოს სხვადასხვა, მასაგმისად შეიძლება შეიცვალოს პროექტის სისტ.
5. 0.00 ნიშნულის აბსოლუტური ნიშნული შეადგენს 460.55 მეტრს.

თანამდებობა	გვარი	ხელმ.	
დამკვეთი	შპს "ნიკა"		
დირექტორი	დ. შავთვალაძე		
არქიტექტორი	კ.სტეფანოვიჩი		

iMax GROUP
ს/კ 599 17 60 90
შ.პ.ს. "ჯიმაქსგრუპი"
თბილისი
საბაჟის მოედანი
საბაჟო თაუერი
სართული 13

2020 წ. | გვერდი