


ფასადები 1-6 ღერძებს შორის
მ 1:200

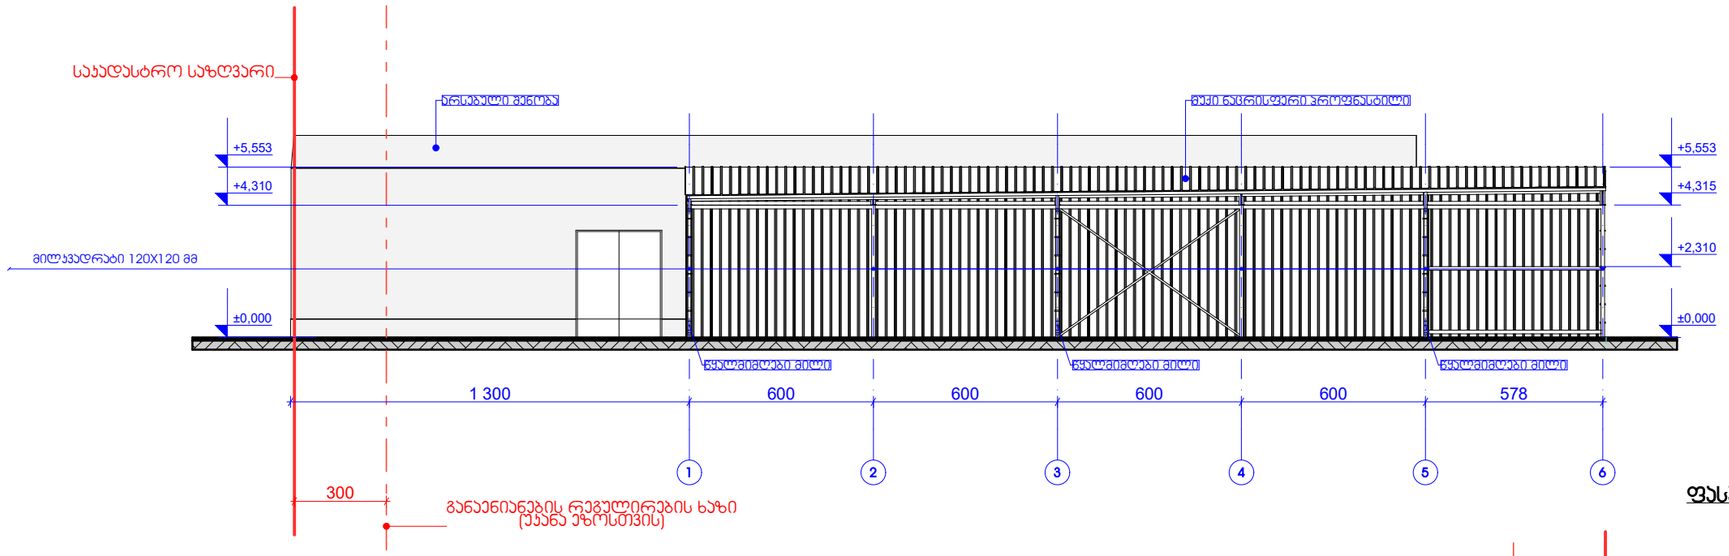


ფასადები 6-1 ღერძებს შორის
მ 1:200

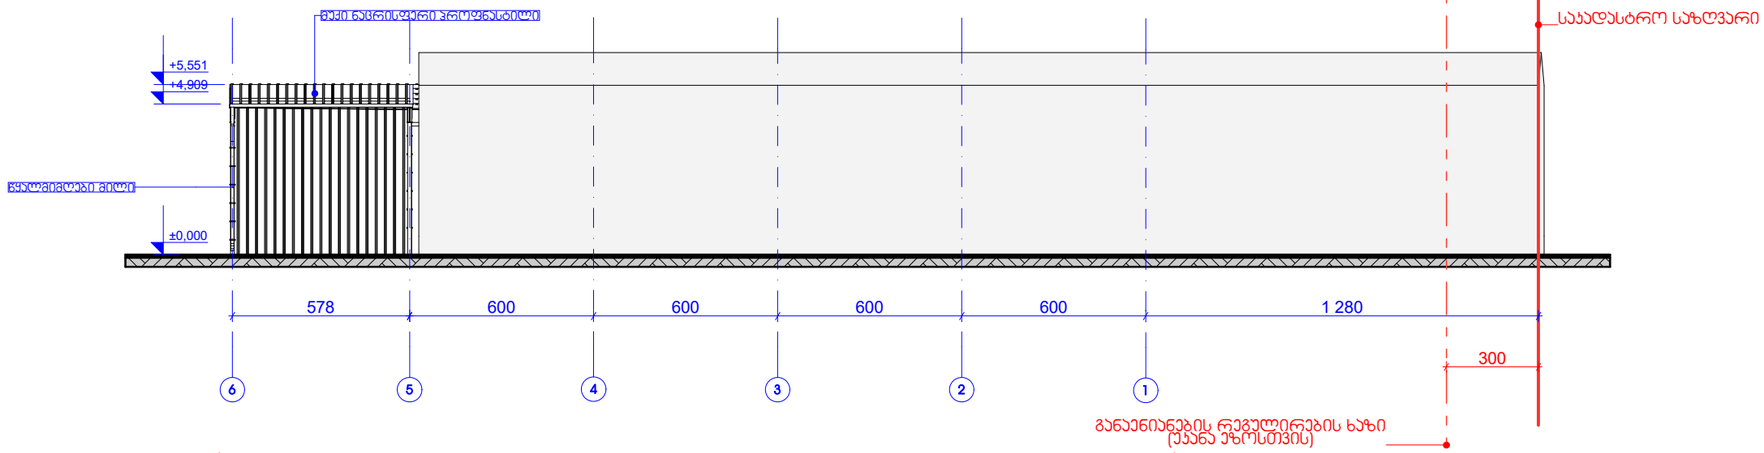

ფასადები ა-დ ღერძებს შორის
მ 1:200

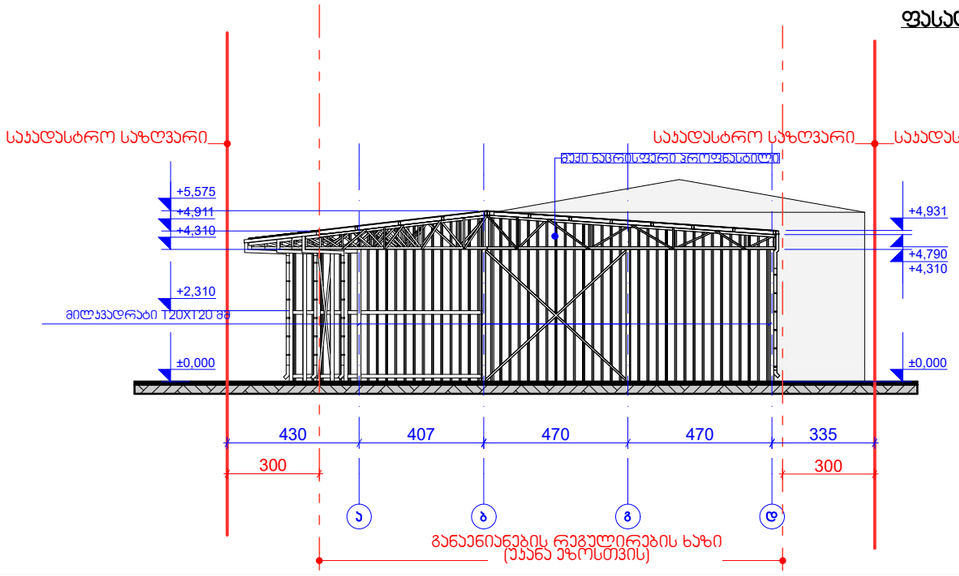

ფასადები დ-ა ღერძებს შორის
მ 1:200

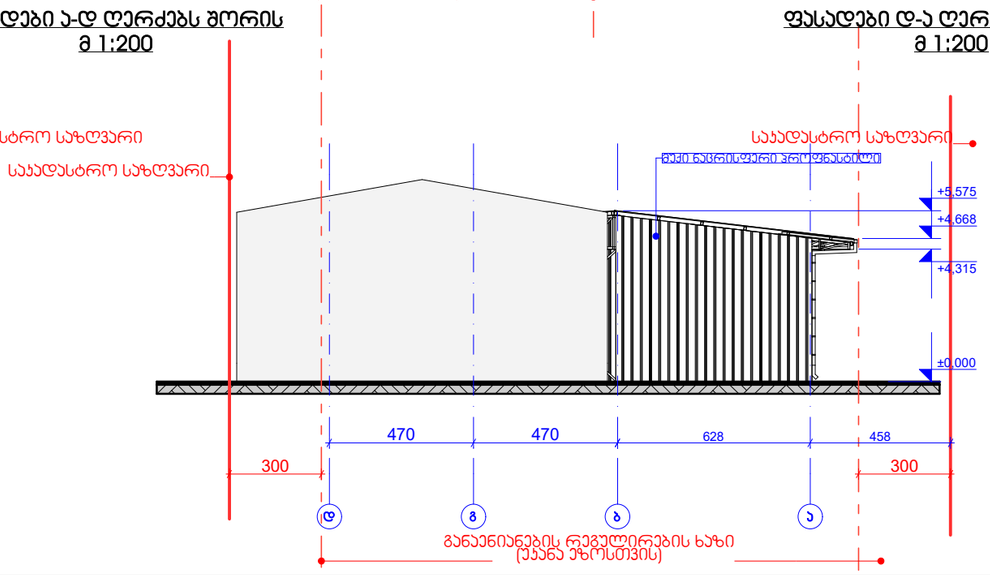

ექსპლიკაცია:

პირობითი ნიშნები

1-5 1-5 ჭრილის ხაზი

16.94 82 სათავსოს ფართობი

+11,400 ნიშნული

პროექტის სახელწოდება

ქალაქი თბილისი
ეკატერინე ბაღდავაძის I შესახვევი №26
(ს/ს 01.19.21.002.377)
შ პ ს "ექსინტერი" (206335508)
დამხმარე შენობის პროექტი

თანამდებობა	გვარი	ხელმოწერა
არქიტექტორი	ბ.ხაბეიშვილი	

ფასადები 1-6; 6-1; ა-დ; დ-ა
ღერძებს შორის

მასშტაბი	1:200	
სტადია	ფურცლები	ფურცელი
პროექტი	9	ა-06