საქართველოს რესპუბლიკა

ქ. თბილისის მერია

სსიპ ქ. თბილისის არქიტექტურის სამსახური

სამსახურის უფროსი

/გ. გოგოლაშვილი/

სიტუაციური სქემა. M. 1:20000



მიწის ნაკვეთის საზღვრების ზომაზომების და საინვენტარიზაციო განკუთვნილება

განყოფილების უფროსი		ე. ცეცხლაძე
მთავარი სპეციალისტი		
მიწის ნაკვეთის ფუნქცია და ქალაქმშენებლობითი პირობების პარამეტრები		

ს/კ 01.19.13.001.012

ქუჩა

ს/კ 01.19.15.008.022

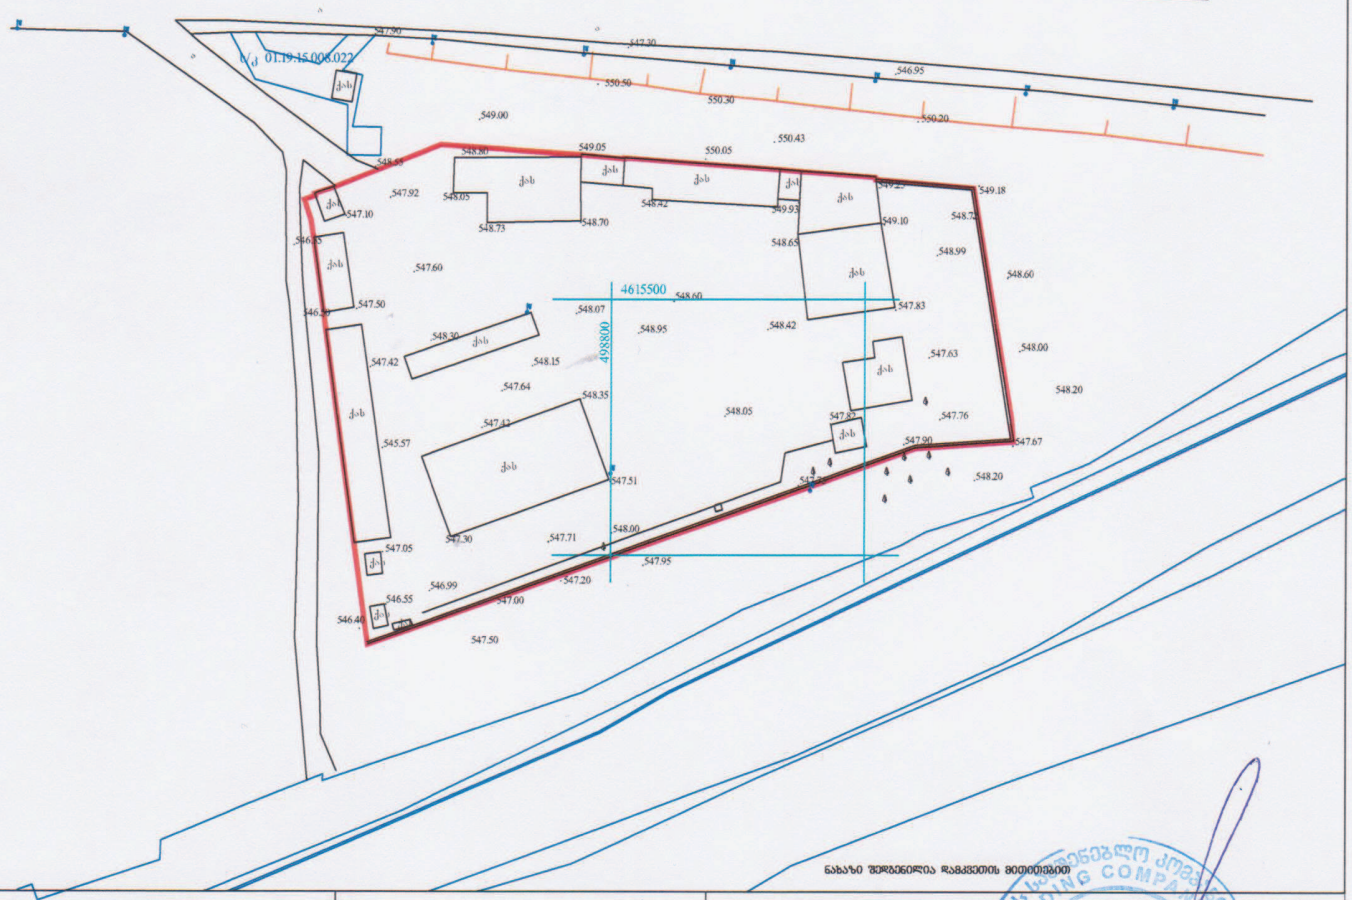

ნახაზი შედგენილია დამკვეთის მითითებით

დამკვეთი: შპს "გზა 2020"	ზართობი: 9402 კვმ.	მისამართი: ლილოს დასახლება, კახეთის გზატკეცილი(ს/კ 01.19.15.008.001)

პირობითი აღნიშვნები

საც. სახლი	ფარდული	UTM (საერთაშორისო) სისტემის ქოორდ.	
არასაც. სახლი	მშენებარე შენობა	ავტომობილ. სისტემის საქართველო ქოორდ.	წყალგაყვანილობა
ხის ღობე	ბენზოგასამართი	რკინიგზა	კანალიზაცია
ქვის ქედელი	ელადე		სანიაღვრე
ქედელი	რეზერვუარი		ქოშორგამოსულობა
ელ. გადამცემი ბაზი	გარე განათება		გაზი
საჭრანსფორმატორო ჯიხური			ელ. ქსელები
ხეები	სამოთვალყურეო ჭები		ცხრილი

შპს „იმედი – R“	
დირექტორი	რ. ხვედელიძე
კონსტრუქტორი დამოწმებული	მ. მაკურაძე
შემსრულებელი	
მ. 1:500	30.11.2015

ძ. შარტავას ძ. №

LIMITED LIABILITY COMPANY 2002463

კახეთის გზატკეცილი

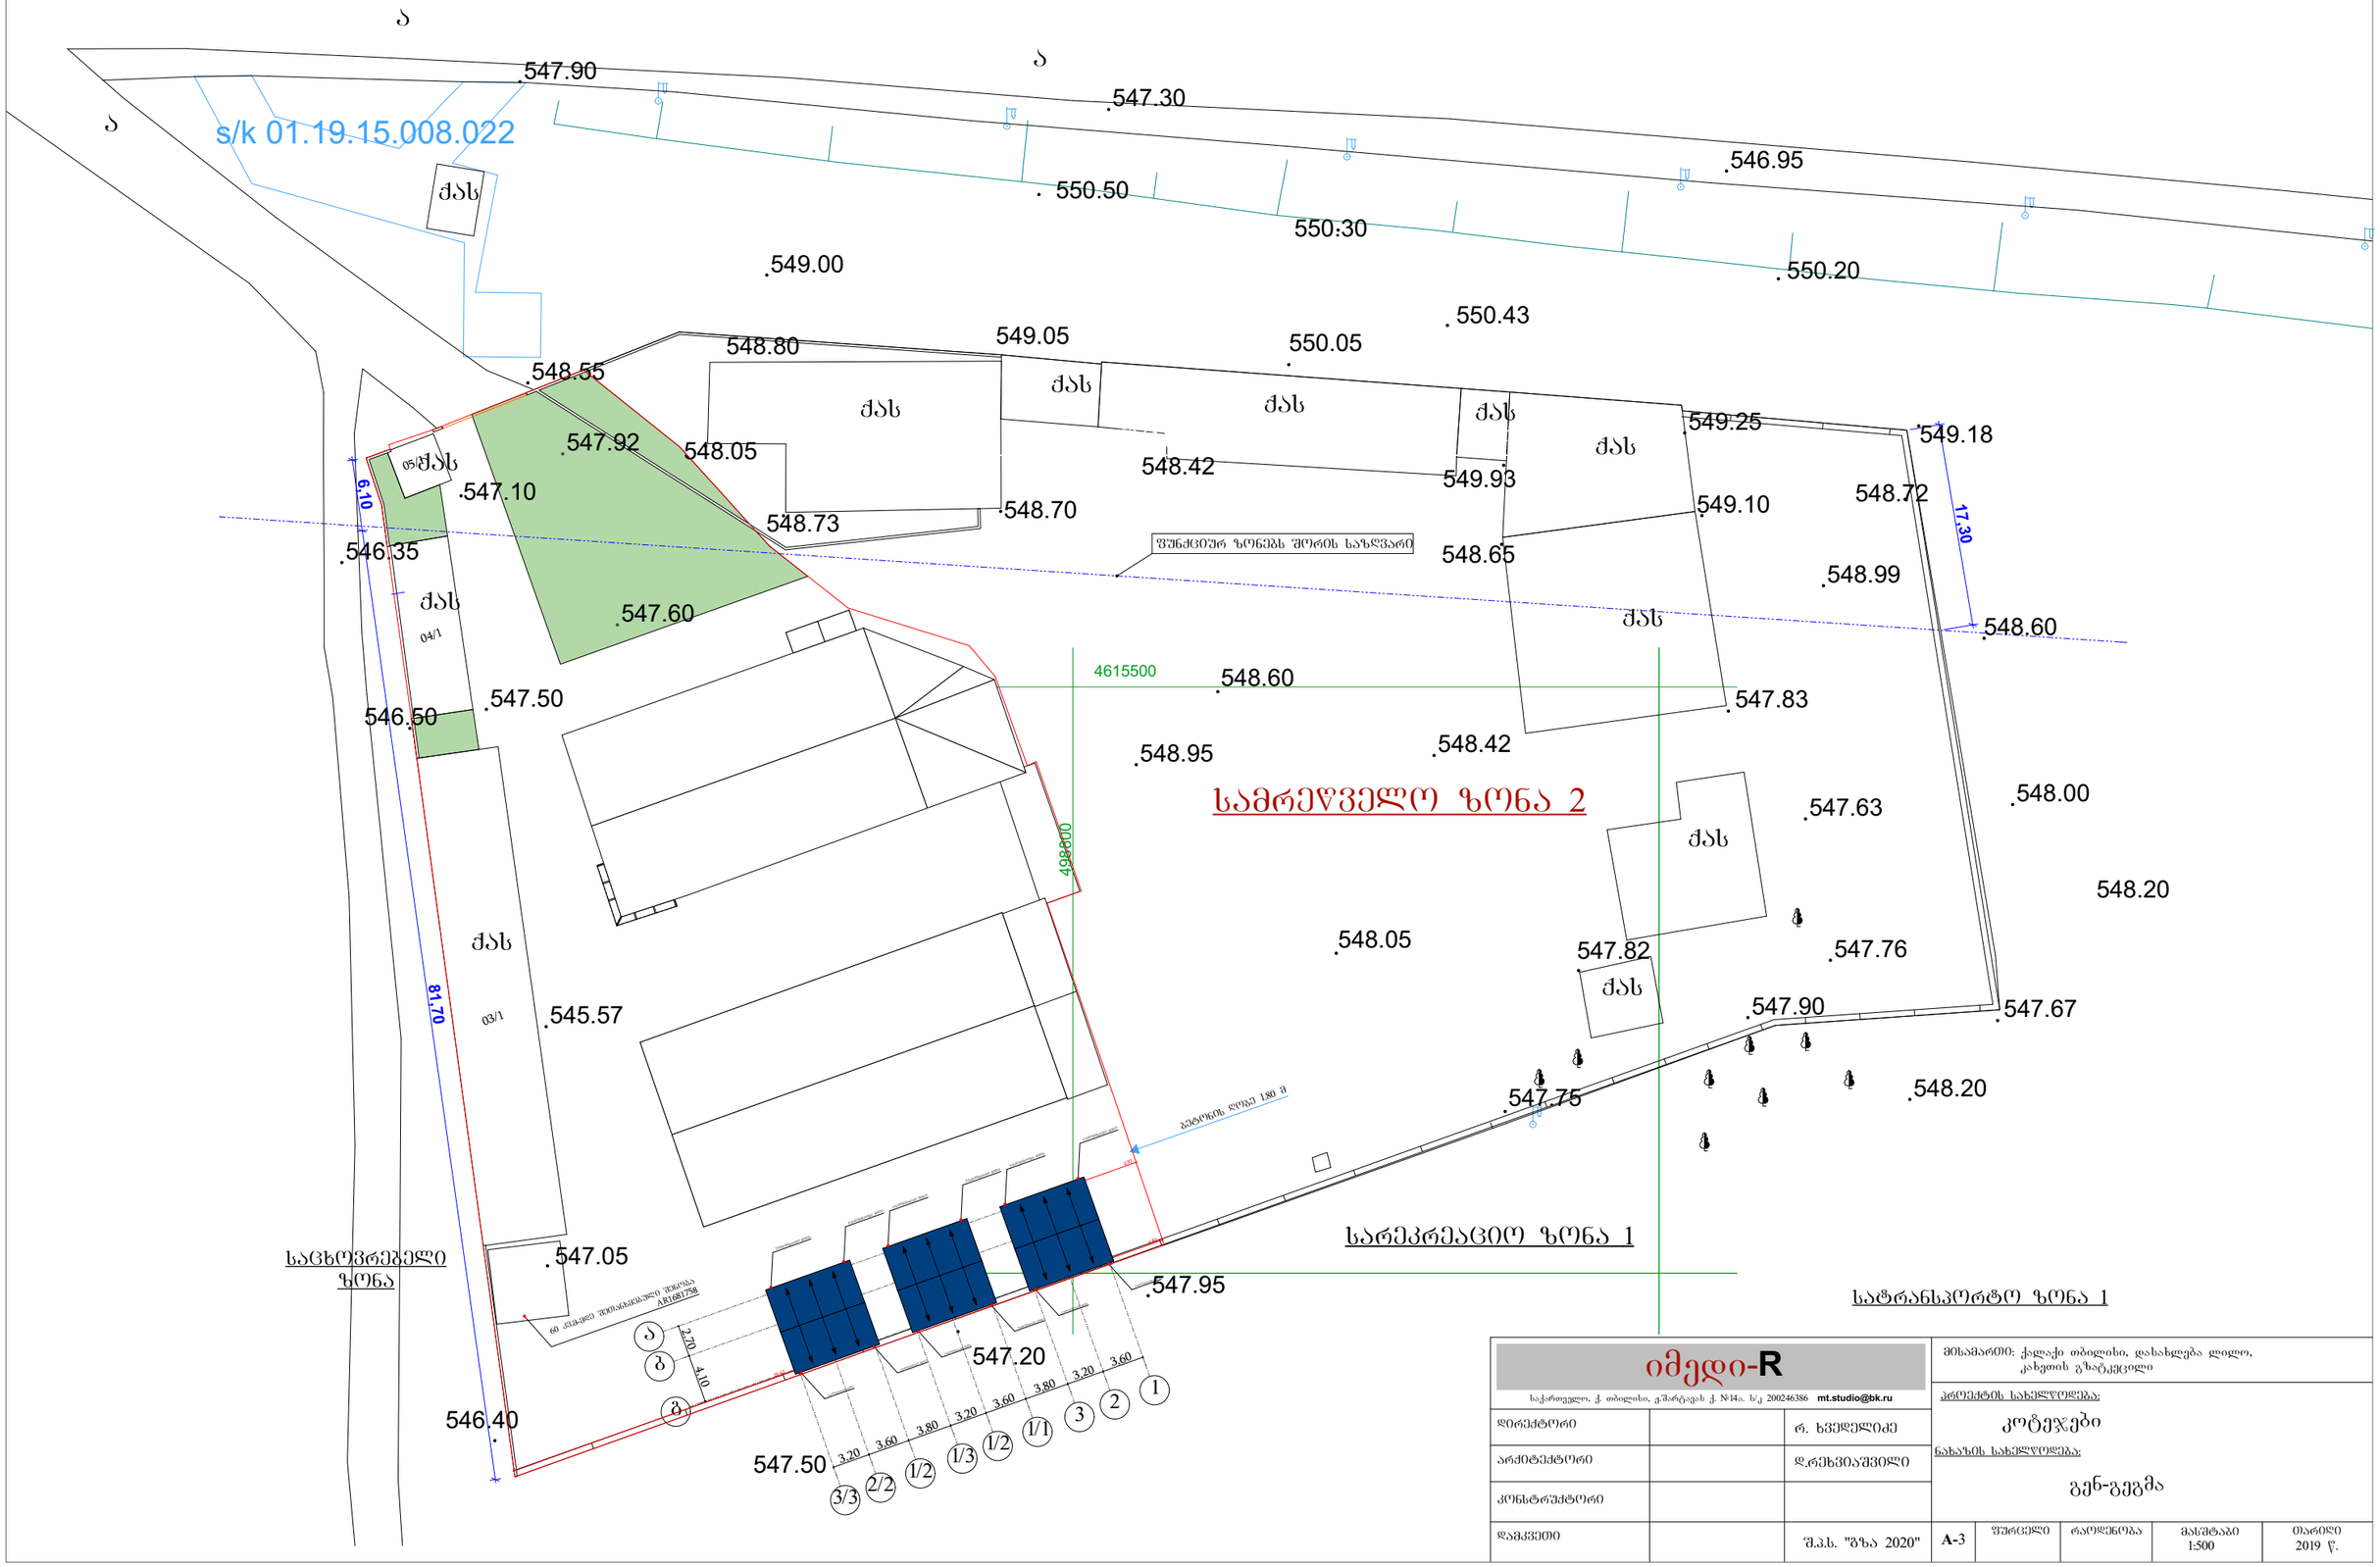

იმედი-R საქართველო, ქ. თბილისი, ე.შარტავას ქ. №14ა. ს/კ 200246386 mt.studio@bk.ru			მისამართი: ქალაქი თბილისი, დასახლება ლილო, კახეთის გზატკეცილი
დირექტორი		რ. ხვედელიძე	პროექტის სახელწოდება: კოტეჯები
არქიტექტორი		დ.რეხვიაშვილი	ნახაზის სახელწოდება: გენ-გეგმა
კონსტრუქტორი			
დამკვეთი		შ.პ.ს. "გზა 2020"	A-3 · ფურცელი · რაოდენობა · მასშტაბი 1:500 · თარიღი 2019 წ.