1-ლი სართულის გეგმა

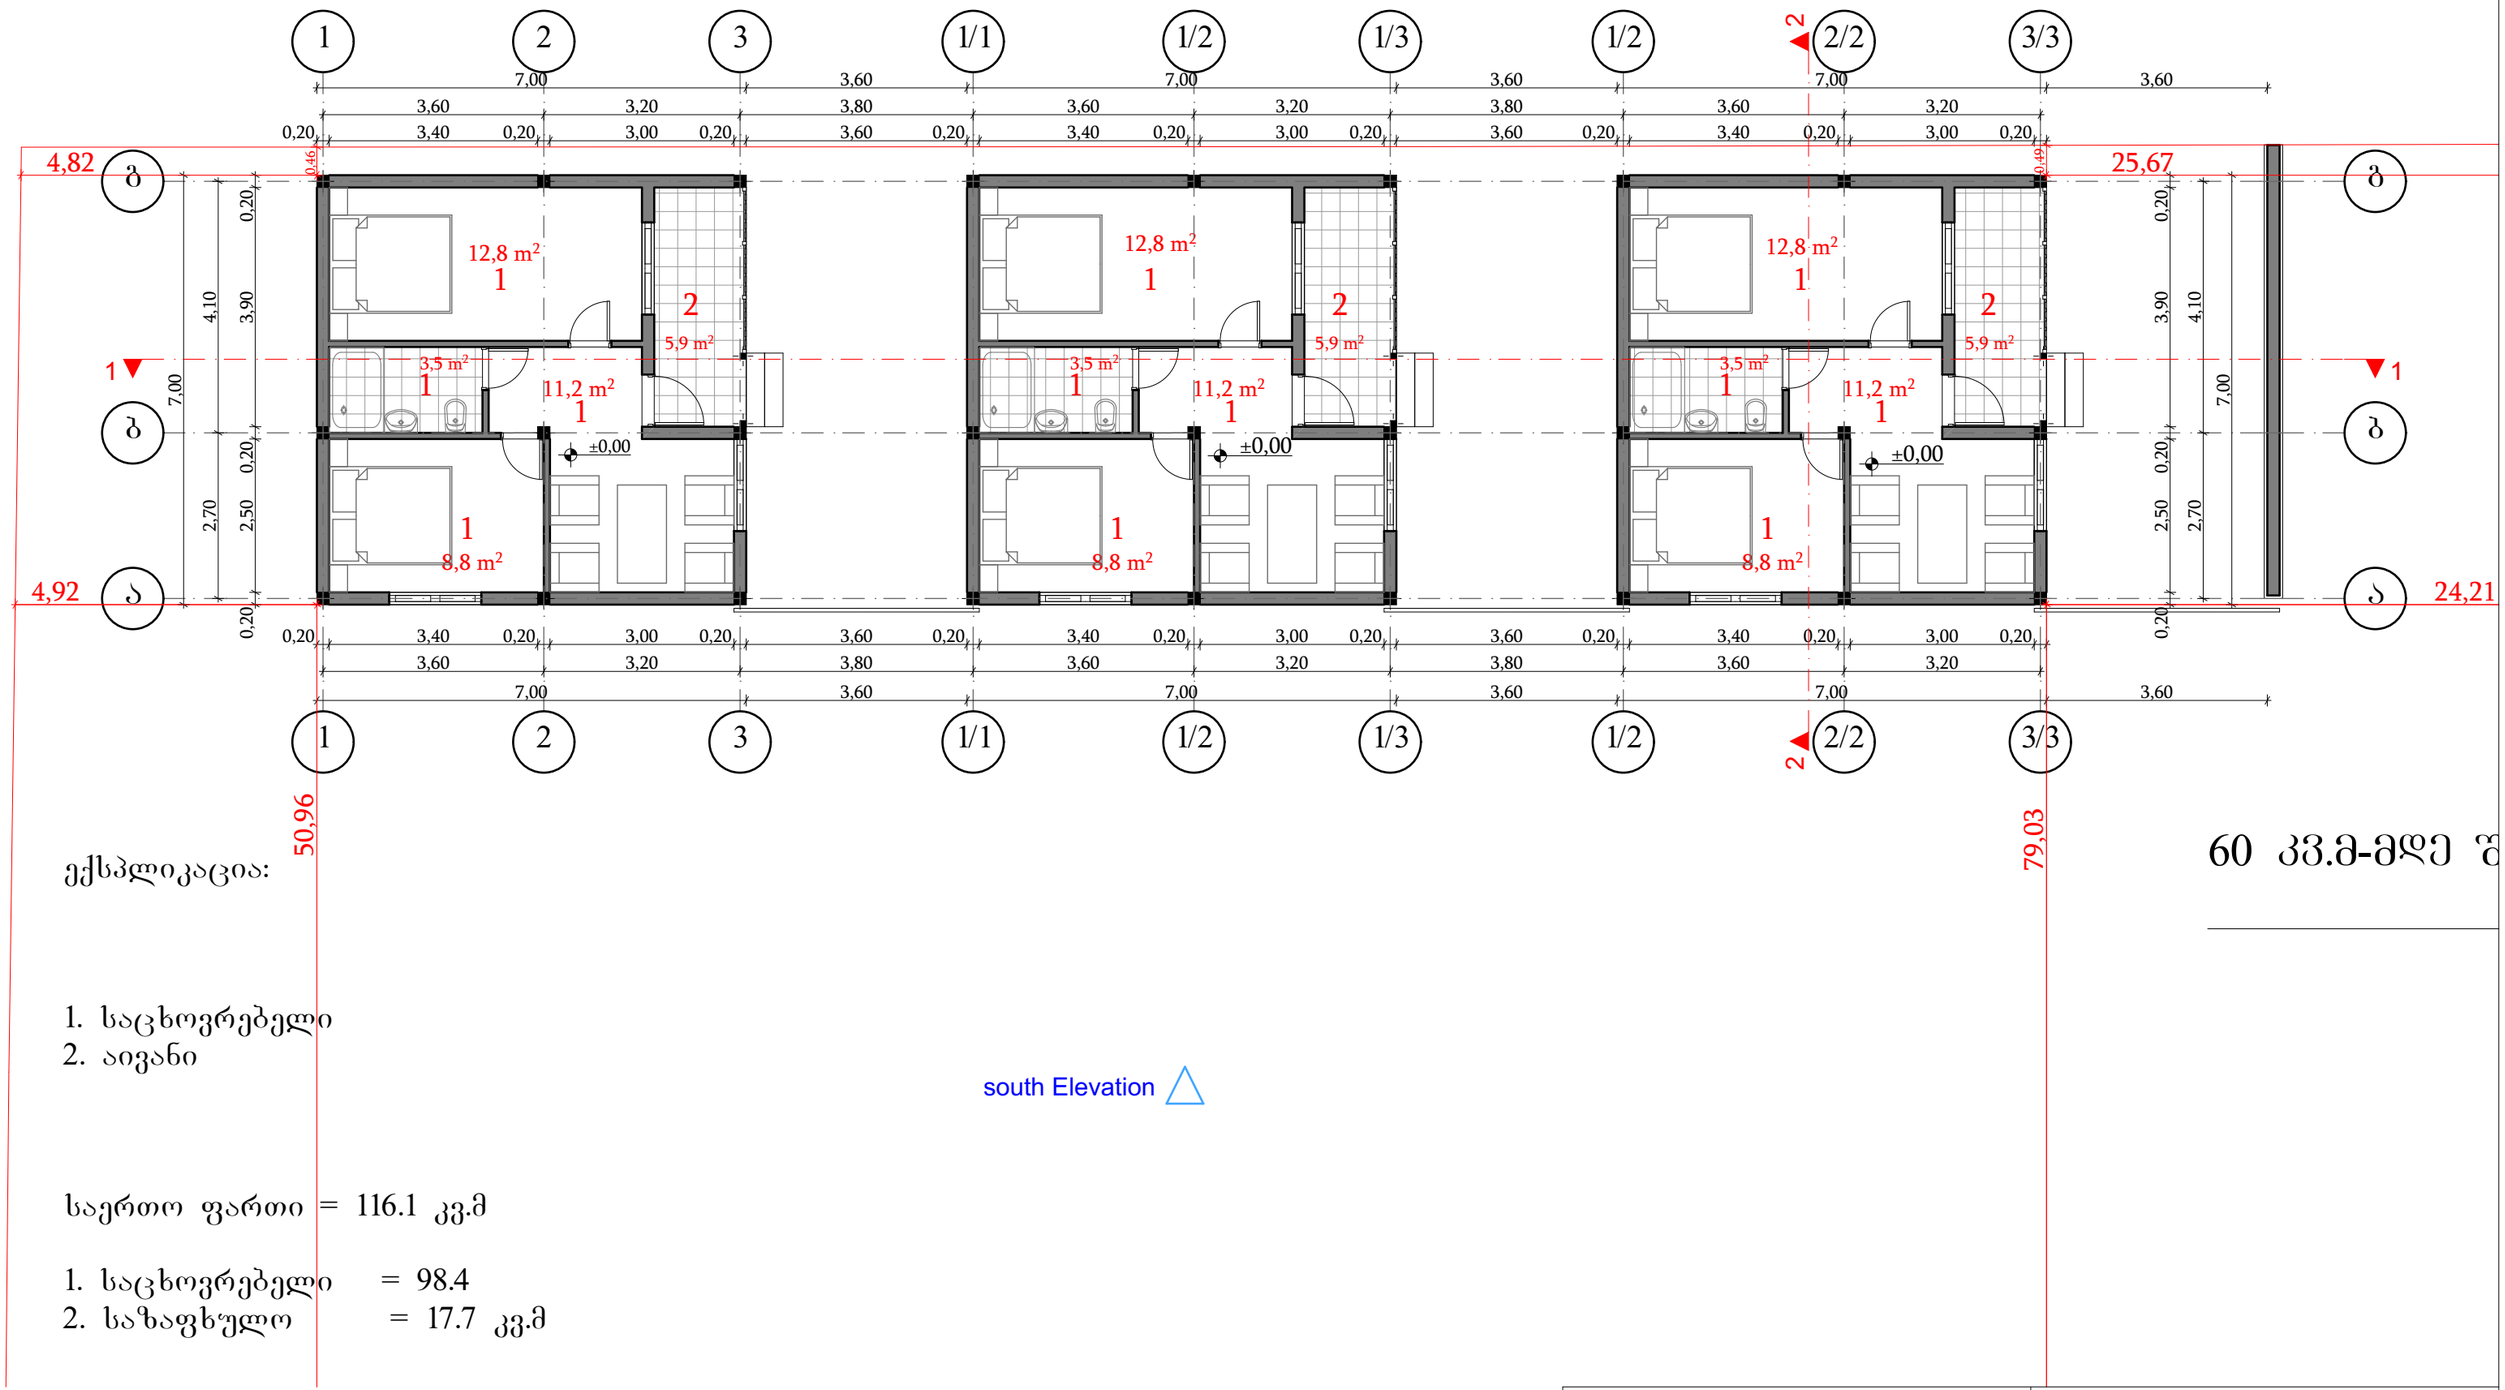

ექსპლიკაცია:

1. საცხოვრებელი
2. აივანი

south Elevation

საერთო ფართი = 116.1 კვ.მ

1. საცხოვრებელი = 98.4
2. საზაფხულო = 17.7 კვ.მ

±0.00 ნიშნულის აბსოლიტური გეოდეზიური მნიშვნელობა = 549.00

60 კვ.მ-მდე ზ

იმედი-R საქართველო, ქ. თბილისი, გ.შარტავას ქ. №14ა. ს/კ 200246386 mt.studio@bk.ru			მისამართი: ქალაქი თბილისი, დასახლება ლილო, კახეთის გზატკეცილი					
დირექტორი		რ. ხვედელიძე	პროექტის სახელწოდება: კოტეჯები					
არქიტექტორი		რ. ხვედელიძე	ნახაზის სახელწოდება: 1-ლი სართულის გეგმა					
კონსტრუქტორი								
დამკვეთი		შ.პ.ს. "ბზა 2020"	A-3	ფურცელი	რაოდენობა	მასშტაბი 1:100	თარიღი 2019 წ.	

სახურავის გეგმა

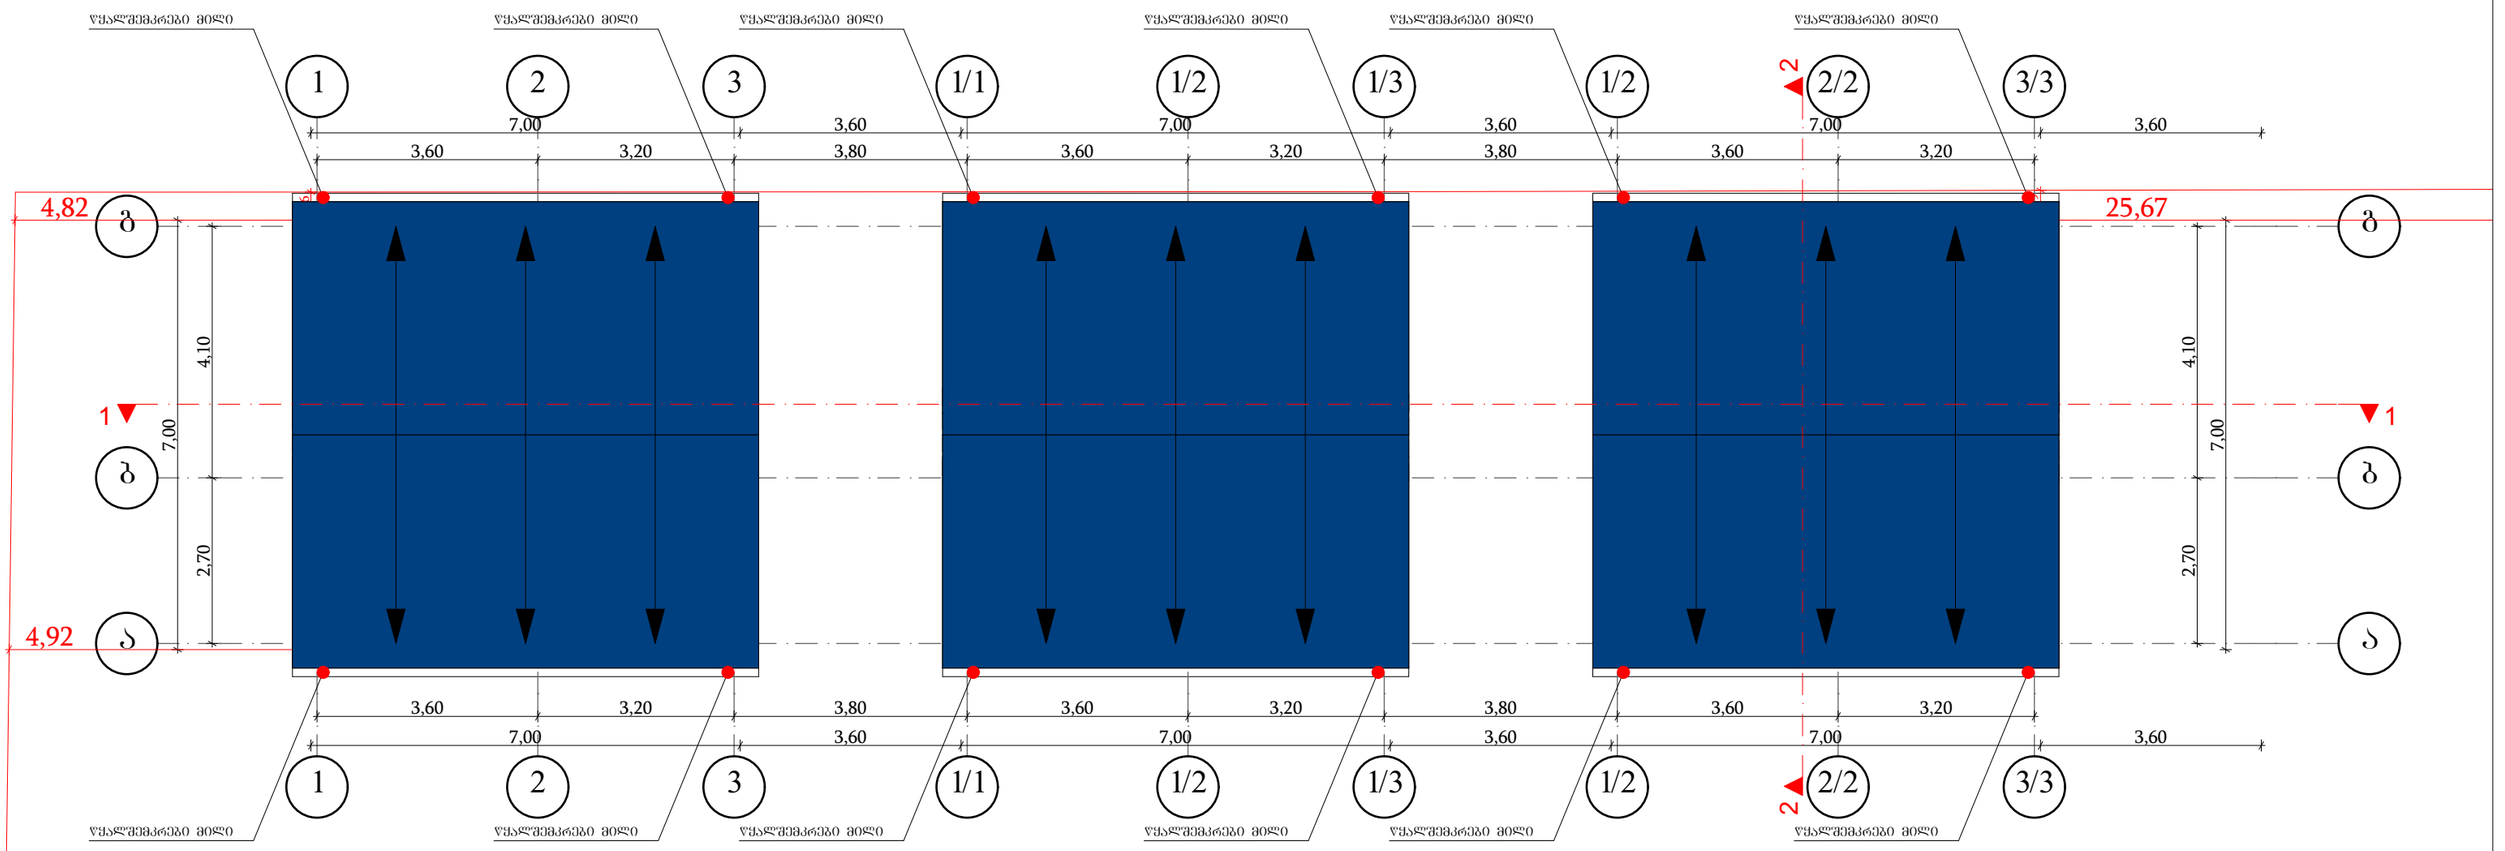

south Elevation

60 კვ.მ-მდე შ

იმედი-R საქართველო, ქ. თბილისი, გურამიშვილის ქ. №14ა. ს/კ 200246386 mt.studio@bk.ru			მისამართი: ქალაქი თბილისი, დასახლება ლილო, კახეთის გზატკეცილი
დირექტორი		რ. ხვედელიძე	პროექტის სახელწოდება: კოტეჯები
არქიტექტორი		რ. ხვედელიძე	ნახაზის სახელწოდება: სახურავის გეგმა
კონსტრუქტორი			
დამკვეთი		შ.პ.ს. "ბზა 2020"	A-3 / შკალა / რაოდენობა / მასშტაბი 1:100 / თარიღი 2019 წ.