# ჭრილი 1-1

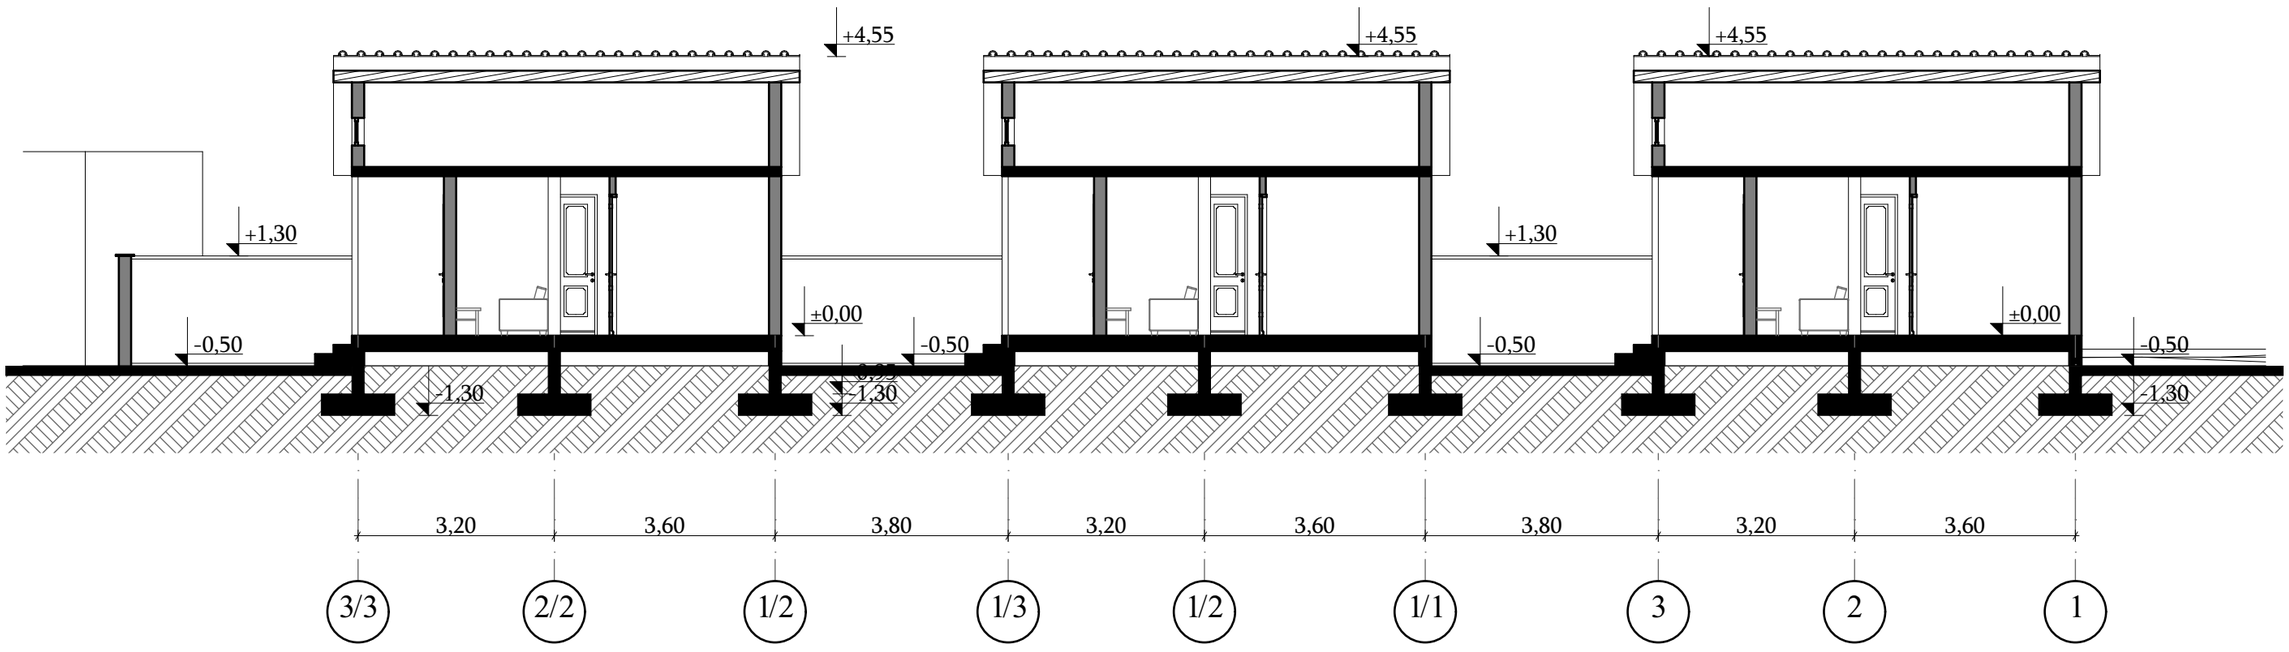


| | | | | | | | |
|---|---|---|---|---|---|---|---|
| იმედი-R<br>საქართველო, ქ. თბილისი, ჯ.შარტავას ქ. №14ა. ს/კ 200246386 mt.studio@bk.ru | | | მისამართი: ქალაქი თბილისი, დასახლება ლილო, კახეთის გზატკეცილი | | | | |
| დირექტორი | | რ. ხვედელიძე | პროექტის სახელწოდება: კოტეჯები | | | | |
| არქიტექტორი | | რ. ხვედელიძე | ნახაზის სახელწოდება: ჭრილი 1-1 | | | | |
| კონსტრუქტორი | | | | | | | |
| დამკვეთი | | შ.პ.ს. "ბზა 2020" | A-3 | ფურცელი | რაოდენობა | მასშტაბი 1:100 | თარიღი 2019 წ. |

# ჭრილი 2-2

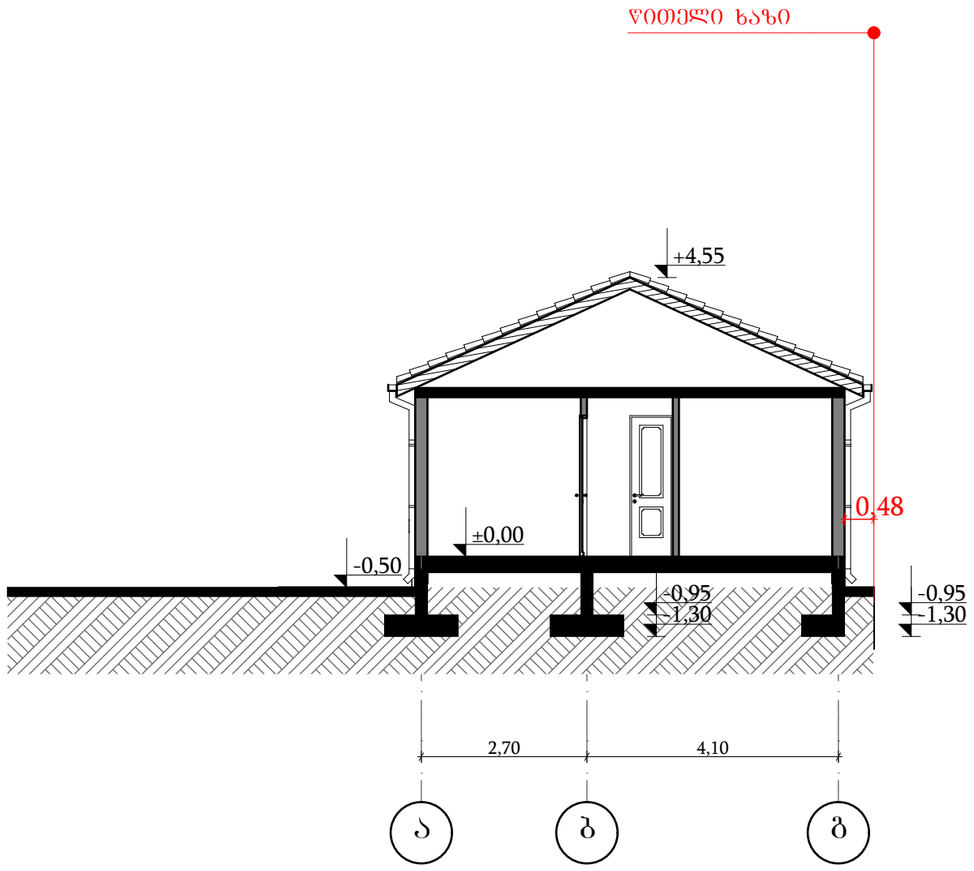


| | | | | | | |
|---|---|---|---|---|---|---|
| **იმედი-R** საქართველო, ქ. თბილისი, გ.შარტავას ქ. №14ა. ს/კ 200246386 mt.studio@bk.ru | | | მისამართი: ქალაქი თბილისი, დასახლება ლილო, ქახეთის გზატკეცილი | | | |
| | | | პროექტის სახელწოდება: კოტეჯები | | | |
| დირექტორი | | რ. ხვედელიძე | ნახაზის სახელწოდება: ჭრილი 2-2 | | | |
| არქიტექტორი | | რ. ხვედელიძე | | | | |
| კონსტრუქტორი | | | | | | |
| დამკვეთი | | შ.პ.ს. "ბზა 2020" | A-3 | ფურცელი | რაოდენობა | მასშტაბი 1:100 | თარიღი 2019 წ. |