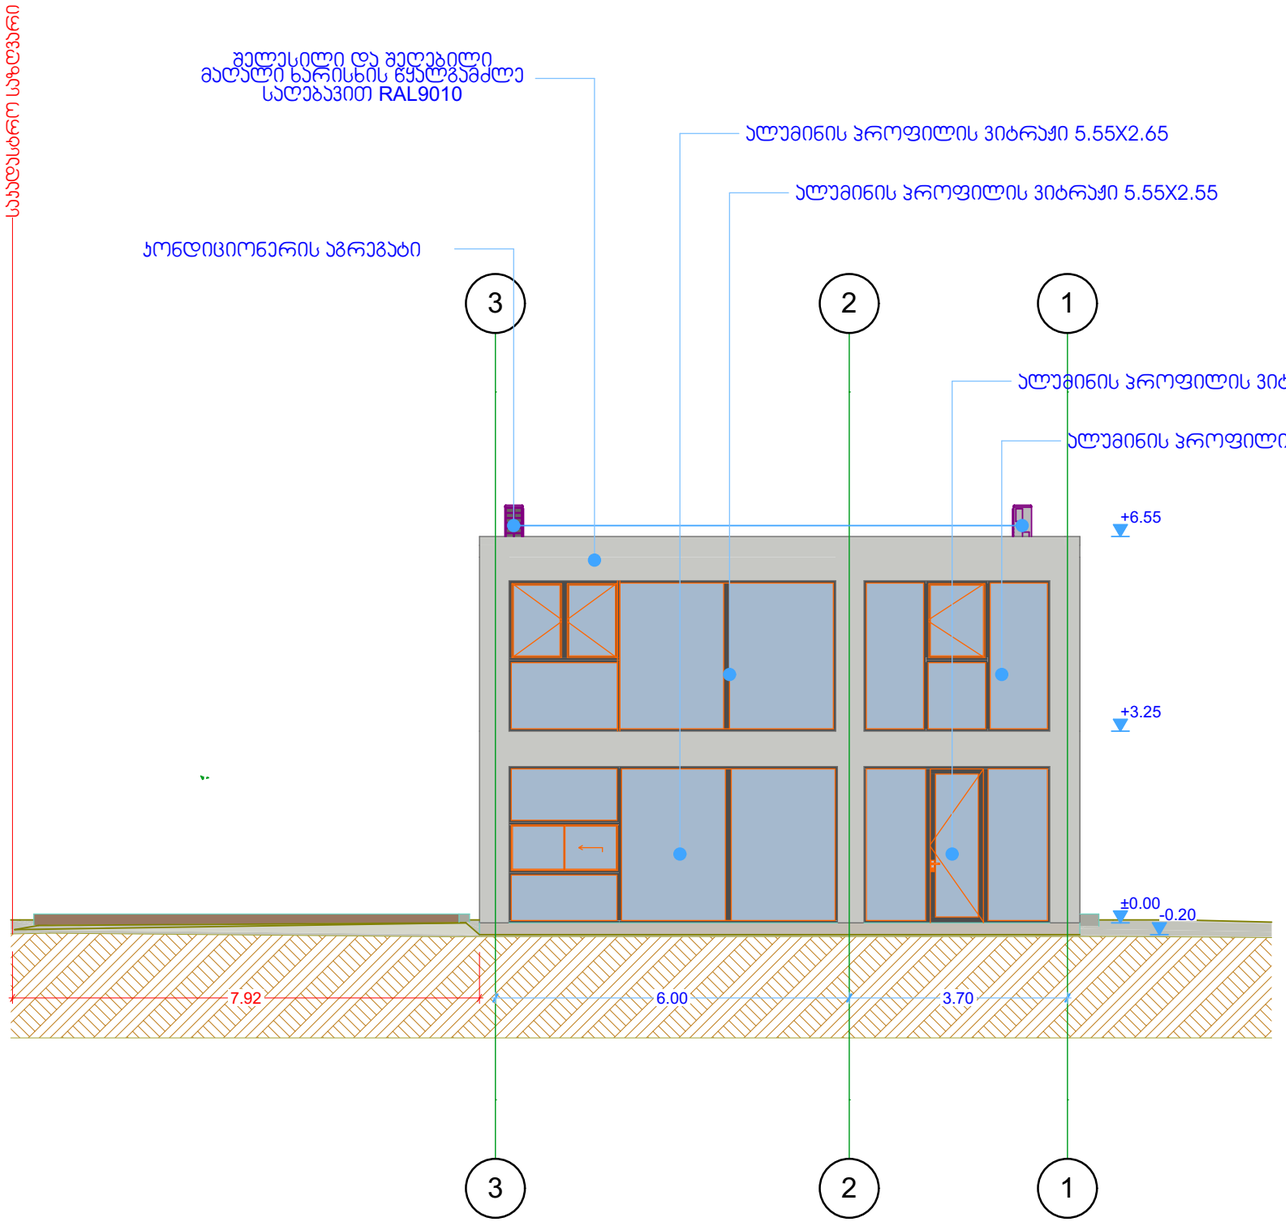


A-3 თბილისი 2020წ.

ექსპლიკაცია

ჰორიზონტი ნიშნები

საპროექტო საზღვარი

+0.00 არქ. ნიშნული

ჭრილის ხაზი

შენიშვნები

დამკვეთი:
შპს „ნიკ“

შეთანხმებულია დამკვეთთან: ხელმოწერა

არქიტექტურული პროექტი

მისამართი:
ქალაქი თბილისი, ლილოს დასახლება, პახეთის გზატკეცილი, ,,საქნავთობი"-ს დასახლების მიმდებარედ (ს/კ: 01.19.15.008.106)

შ.პ.ს. ,,პირკიტაძე და კომპანია"


თანამდებობა	გვარი	ხელმოწერა	
დირექტორი	რ.პირკიტაძე		
პროექტის ავტორი	დ.მაჭარაშვილი		
დაამუშავა	დ.მაჭარაშვილი		

მასშტაბი მ.1:100

თარიღი 15.02.2020 წ

ფასადი 3-1
ღერძებს შორის

სტადია	ფურცლები	ფურც.
საპროექტო		

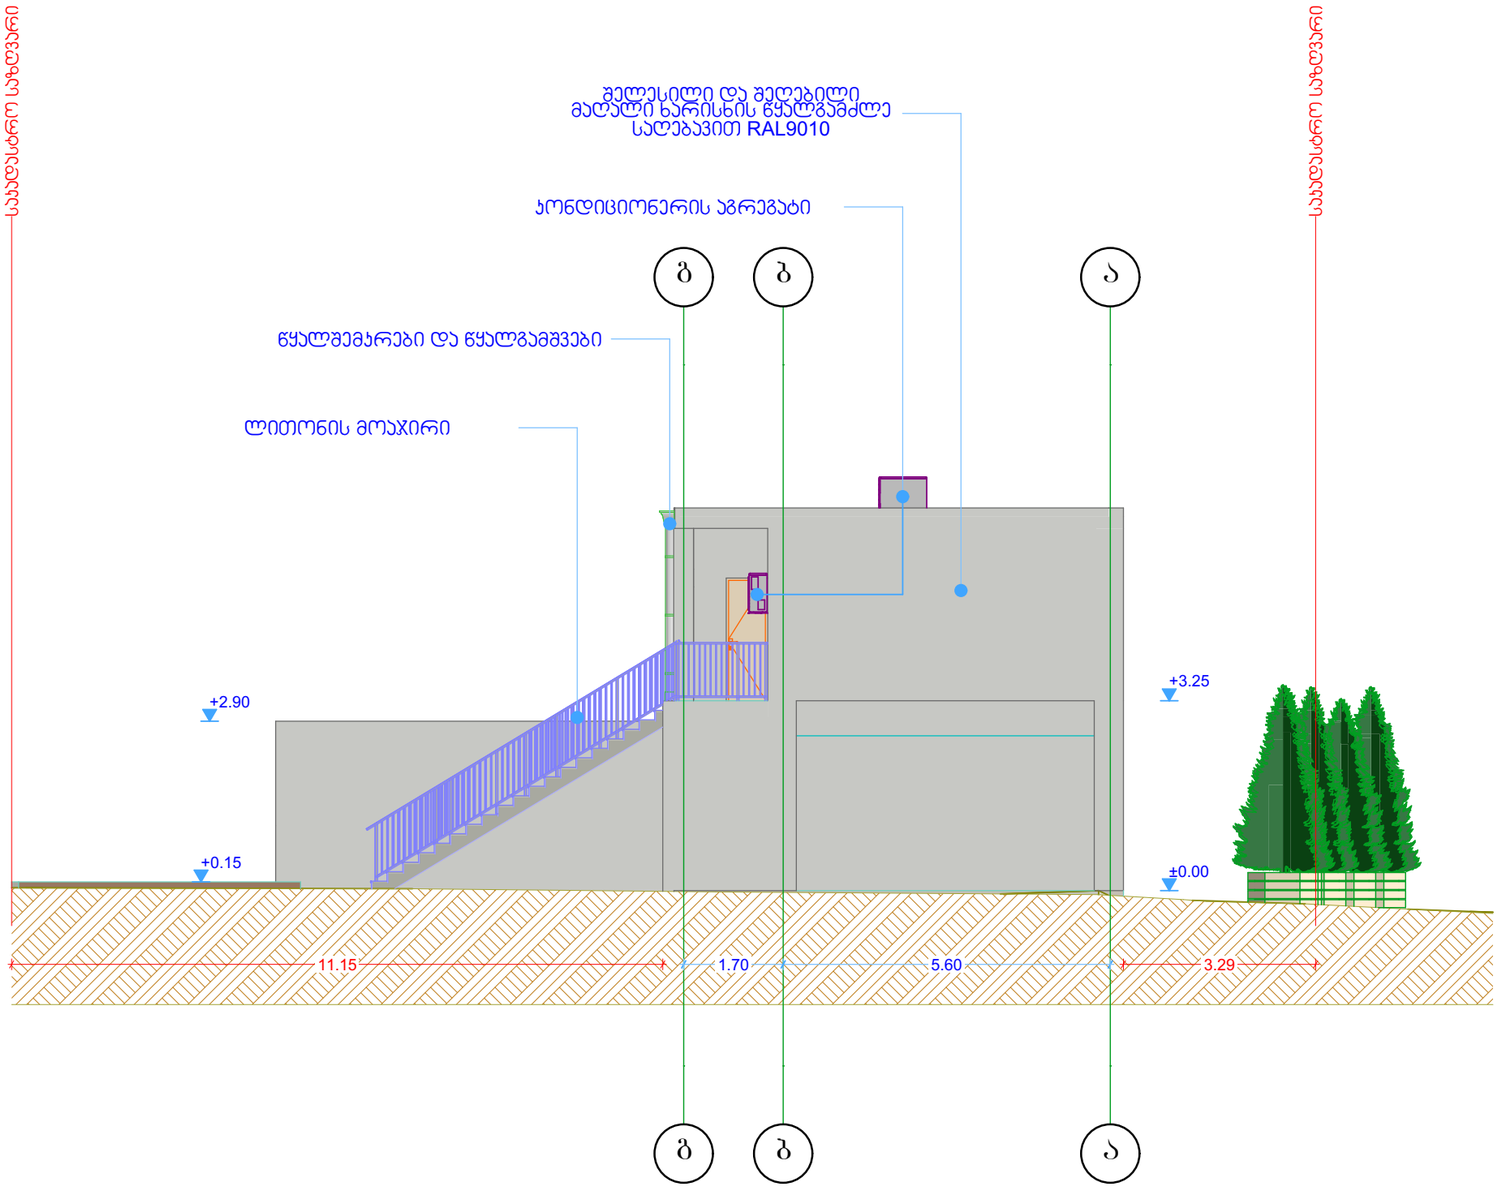

A-3 თბილისი 2020წ.

ექსპლიკაცია

პირობითი ნიშნები

საკადასტრო საზღვარი

+0.00 არქ. ნიშნული

ჭრილის ხაზი

შენიშვნები

დამკვეთი:
შპს „ნია"

შეთანხმებულია დამკვეთთან: ხელმოწერა

არქიტექტურული პროექტი

მისამართი:
ქალაქი თბილისი, ლილოს დასახლება, კახეთის გზატკეცილი, ,,საქნავთობი"-ს დასახლების მიმდებარედ (ს/კ: 01.19.15.008.106)

შ.პ.ს. ,,პირკიტაძე და კომპანია"


თანამდებობა	გვარი	ხელმოწერა	
დირექტორი	რ.პირკიტაძე		
პროექტის ავტორი	დ.მაჭარაშვილი		
დაამუშავა	დ.მაჭარაშვილი		

მასშტაბი 1:100

თარიღი 15.02.2020 წ

ფასადი გ-ა
ღერძებს შორის

სტადია	ფურცლები	ფურც.
საპროექტო		

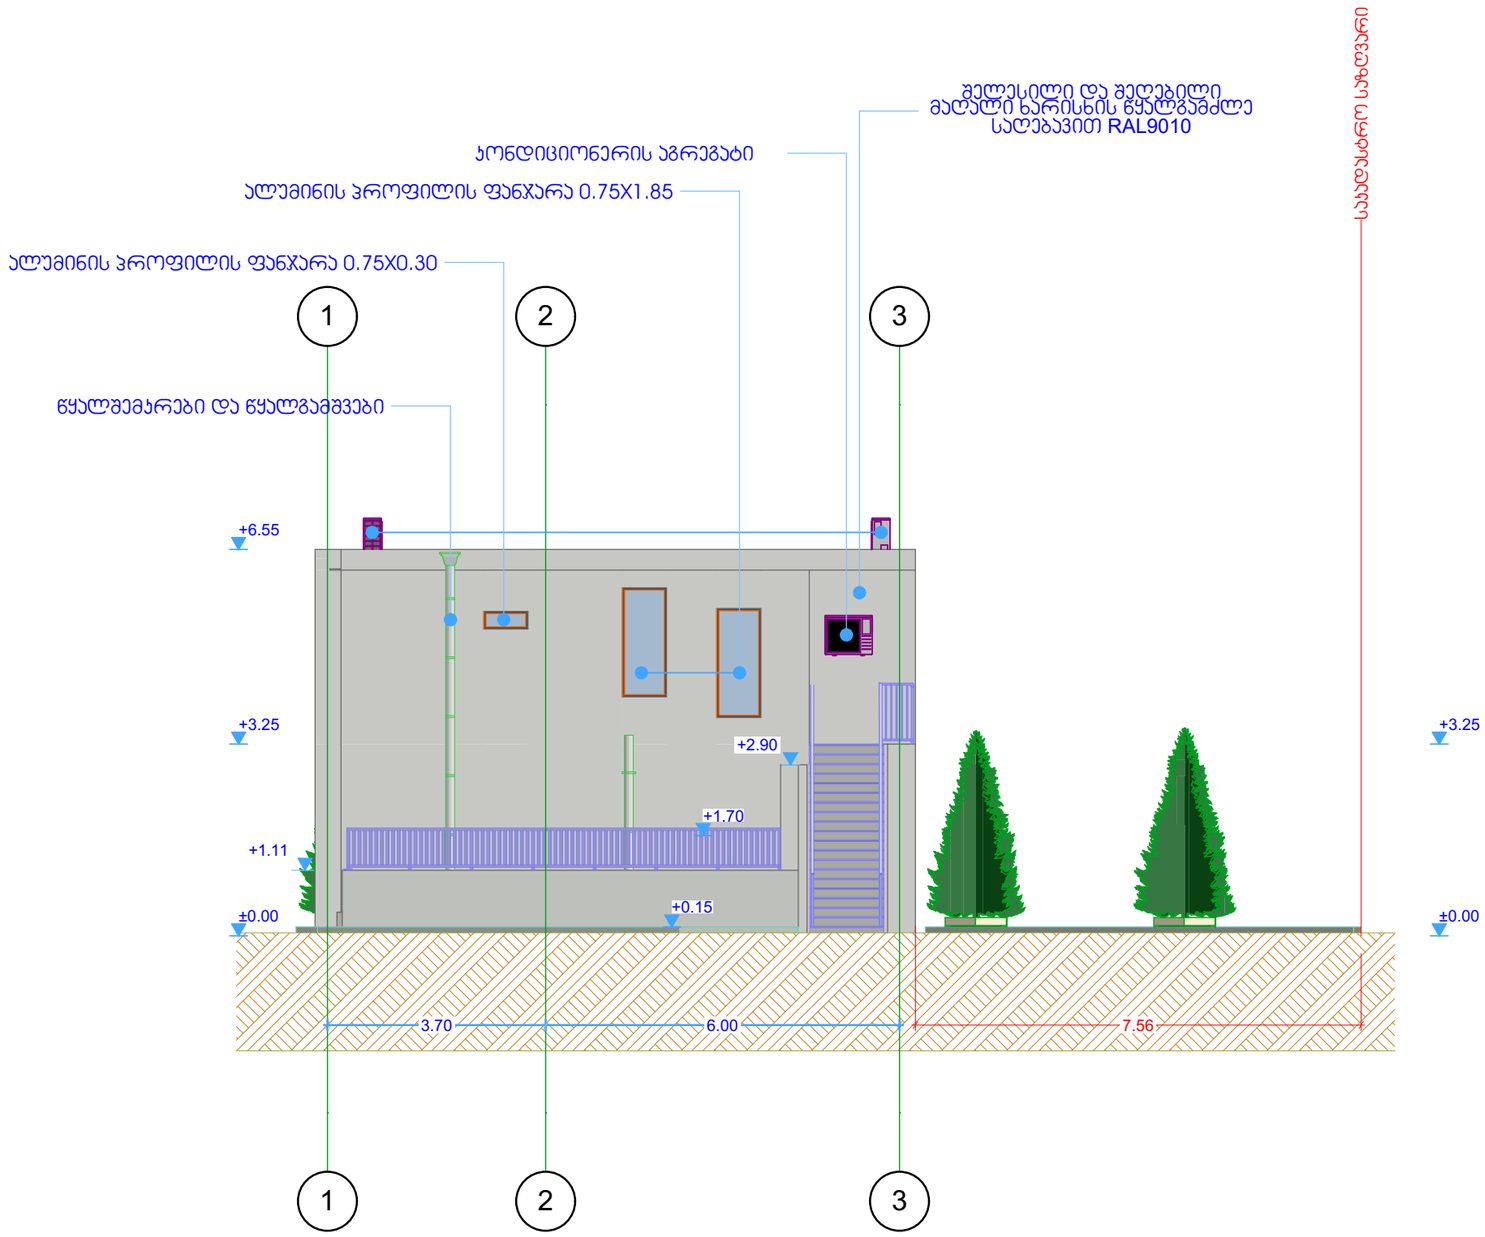

A-3 თბილისი 2020წ.

ექსპლიკაცია

პირობითი ნიშნები

საპროექტო საზღვარი

+0.00 არქ. ნიშნული

ჭრილის ხაზი

შენიშვნები

დამკვეთი:
შპს „ნია"

შეთანხმებულია
დამკვეთთან: ხელმოწერა

არქიტექტურული პროექტი

მისამართი:
ქალაქი თბილისი, ლილოს დასახლება, ჯახეთის გზატკეცილი, ,,სპექნავთობი"-ს დასახლების მიმდებარედ (ს/ს: 01.19.15.008.106)

შ.პ.ს. ,,პირპიტაძე და პომპანია"


თანამდებობა	გვარი	ხელმოწერა	
დირექტორი	რ.პირპიტაძე		
პროექტის ავტორი	დ.მაჯარაშვილი		
დაამუშავა	დ.მაჯარაშვილი		

მასშტაბი მ.1:100

თარიღი 15.02.2020 წ

ფასადი 1-3
ღერძების შორის

სტადია	ფერცლები	ფურც.
საპროექტო		

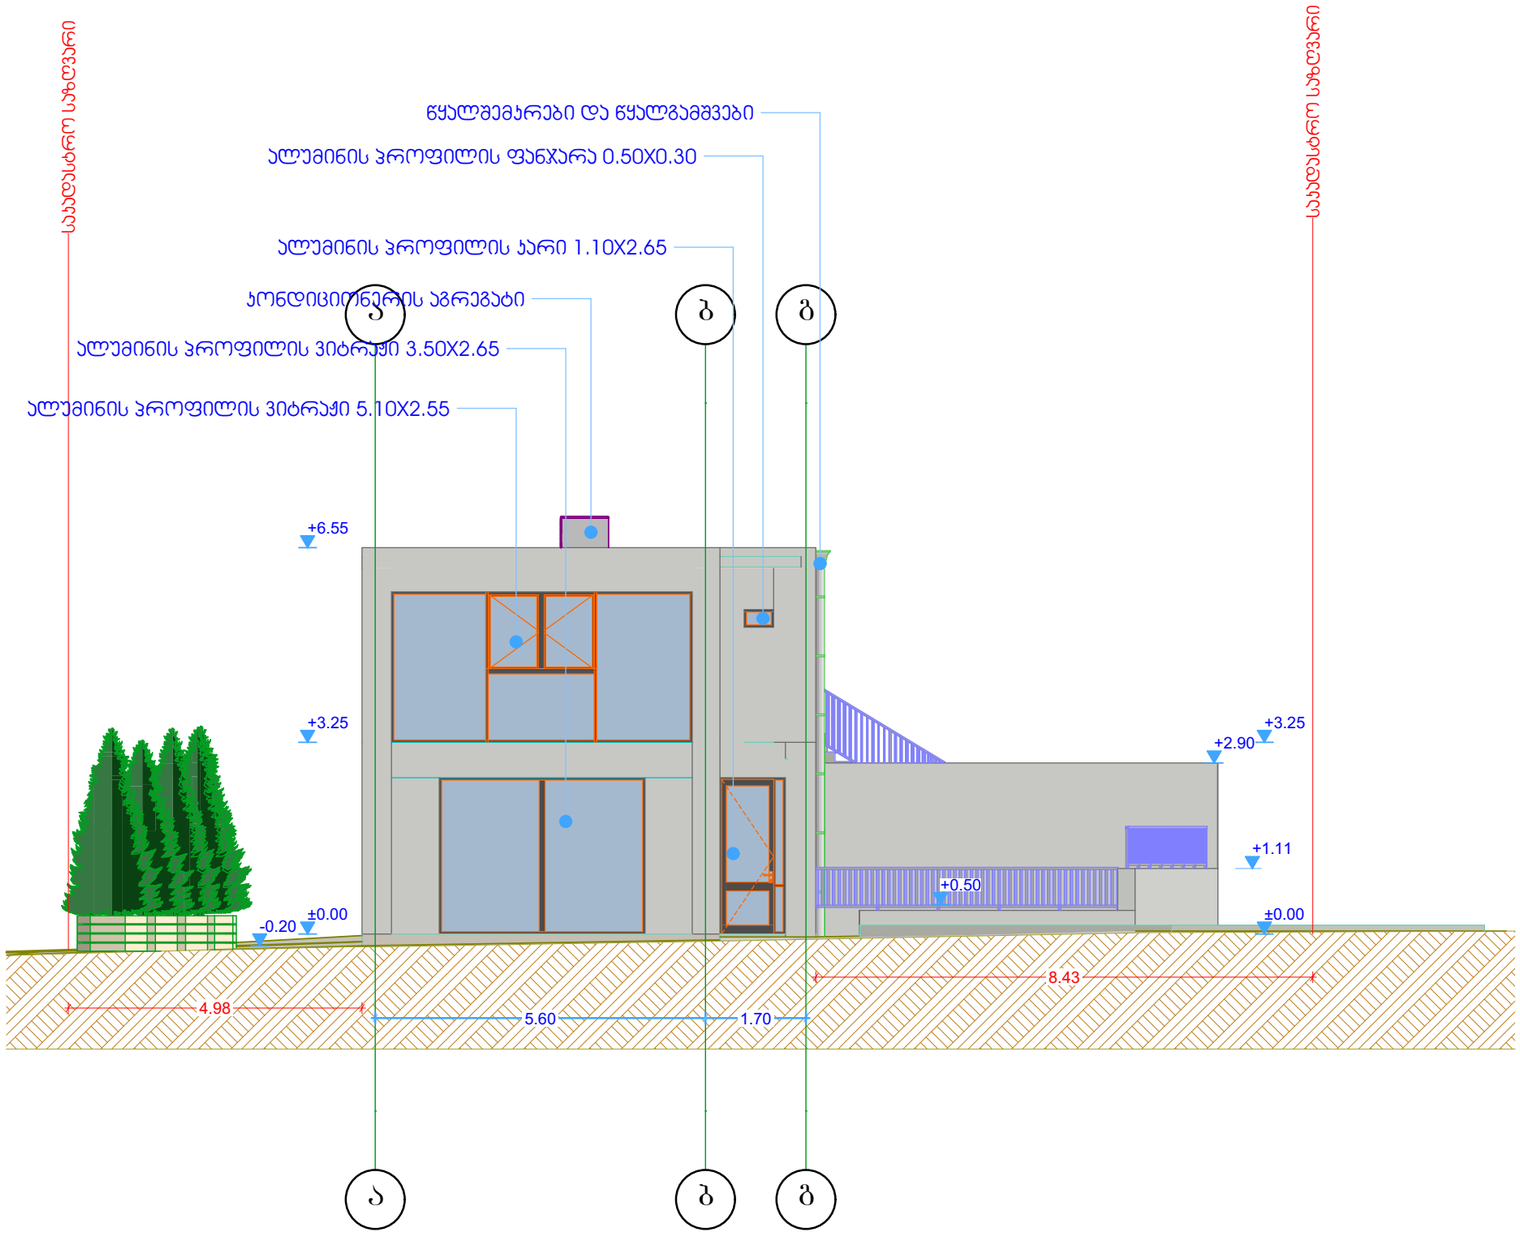

A-3 თბილისი 2020წ.

ექსპლიკაცია

პირობითი ნიშნები

საპროექტო საზღვარი

+0.00 არქ. ნიშნული

ჭრილის ხაზი

შენიშვნები

დამკვეთი:
შპს „ნია“

შეთანხმებულია დამკვეთთან: ხელმოწერა

არქიტექტურული პროექტი

მისამართი:
ქალაქი თბილისი, ლილოს დასახლება, ჯახეთის გზატკეცილი, ,,საქნავთობი"-ს დასახლების მიმდებარედ (ს/კ: 01.19.15.008.106)

შ.პ.ს. ,,პირკიტაძე და კომპანია"

თანამდებობა	გვარი	ხელმოწერა	
დირექტორი	რ.პირკიტაძე		
პროექტის ავტორი	დ.მაჯარაშვილი		
დაამუშავა	დ.მაჯარაშვილი		

მასშტაბი მ.1:100

თარიღი 15.02.2020 წ

ფასადი ა-გ
ღერძებს შორის

სტადია	ფურცლები	ფურც.
საპროექტო		