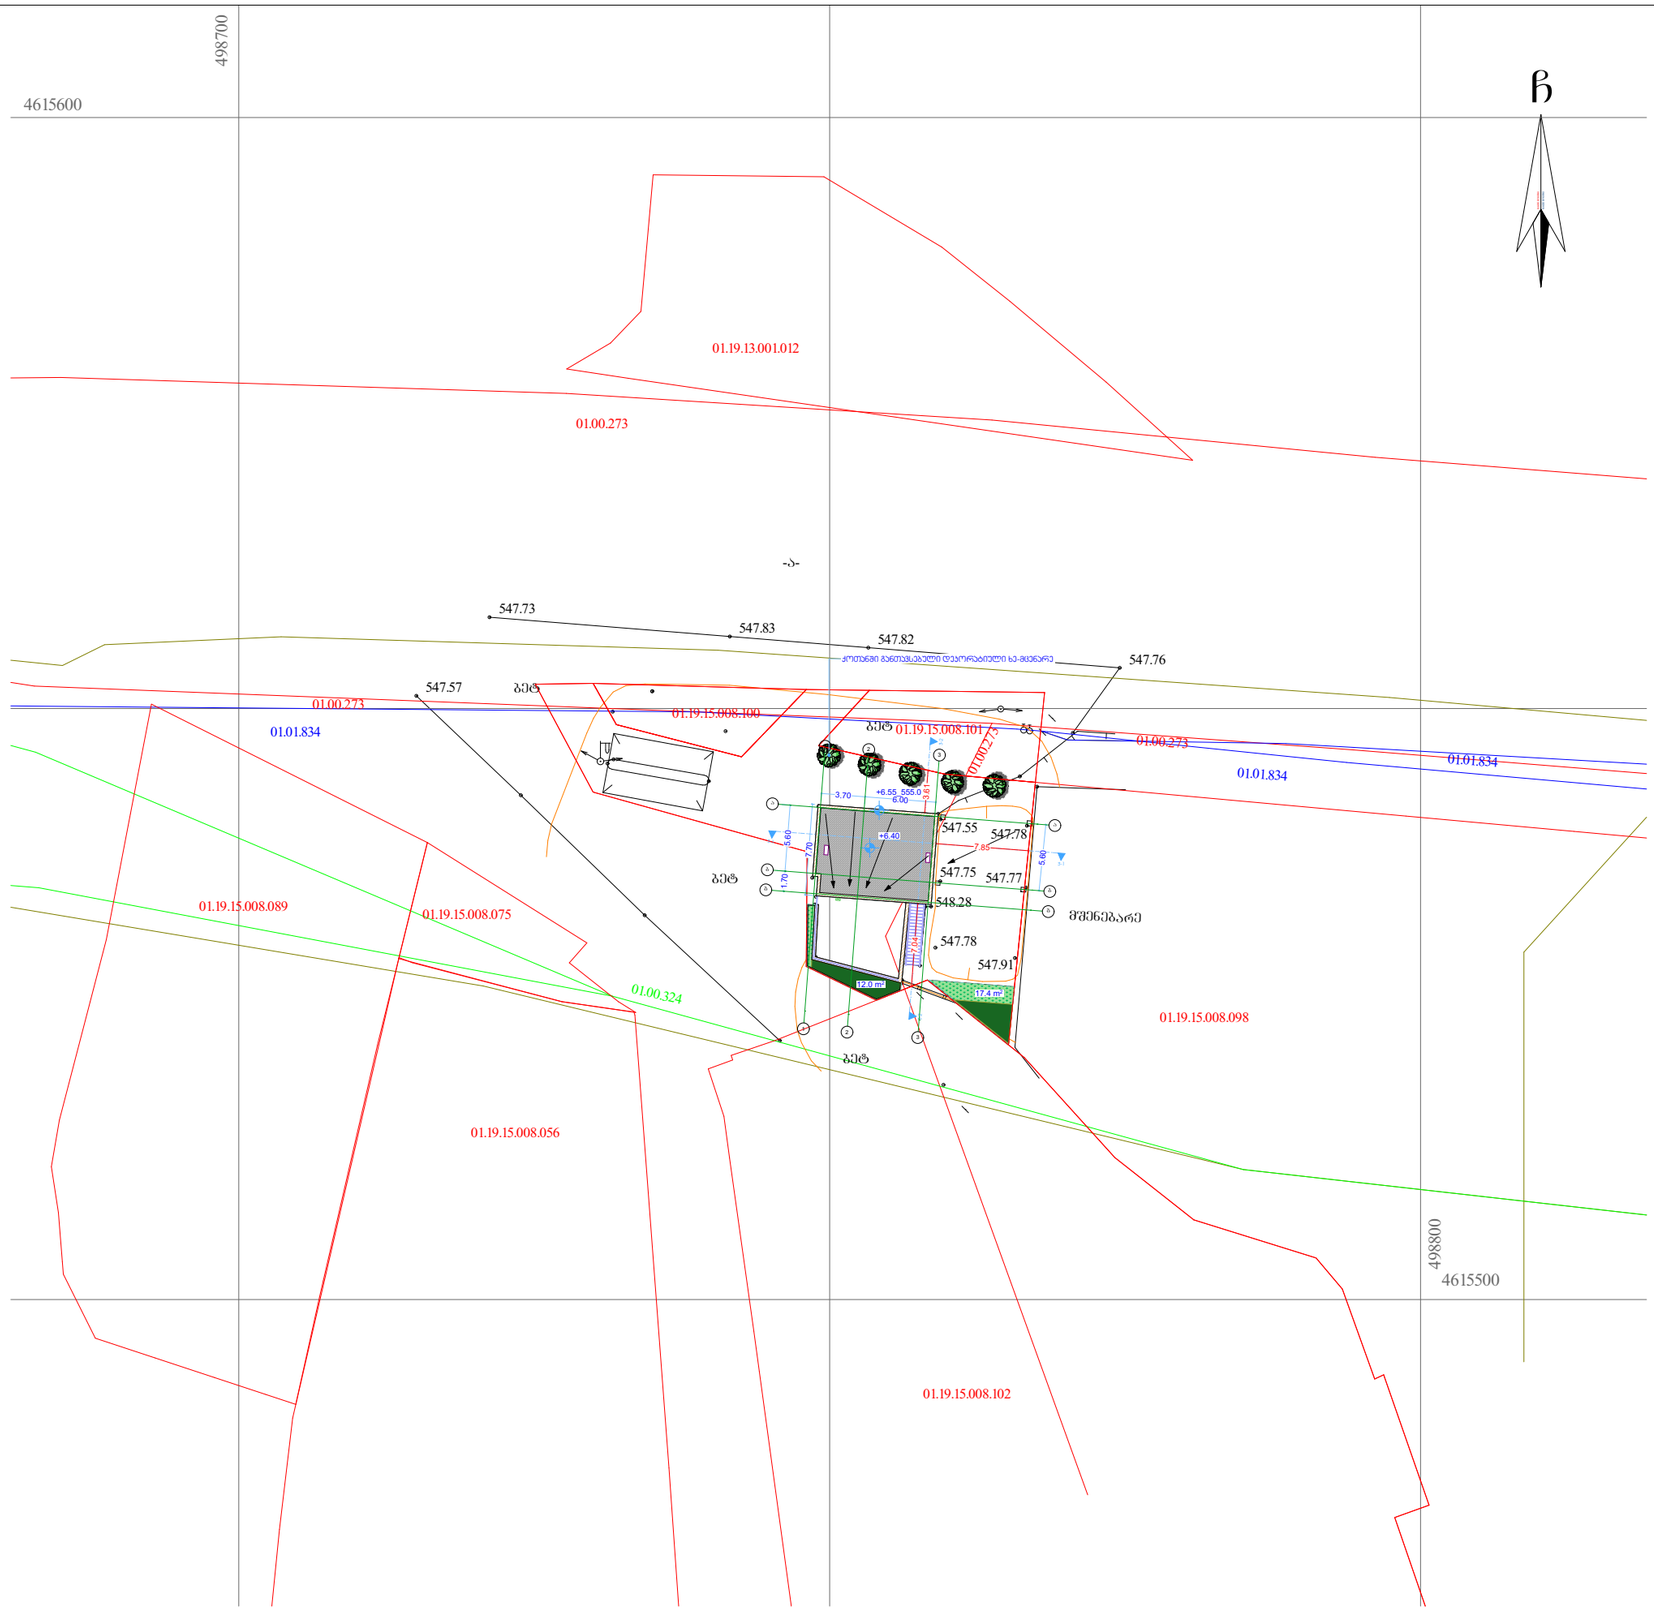

A-3 თბილისი 2020წ.

ექსპლიკაცია

პირობითი ნიშნები

საკადასტრო საზღვარი

+0.00 არქ. ნიშნული

ჭრილის ხაზი

შენიშვნები

დამკვეთი:
შპს „ნია“

მეთანხმებულია დამკვეთთან: ხელმოწერა

არქიტექტურული პროექტი

მისამართი:
ქალაქი თბილისი, ლილოს დასახლება, ჯახეთის გზატკეცილი, ,,საქნავთობი"-ს დასახლების მიმდებარედ (ს/კ: 01.19.15.008.106)

შ.პ.ს. ,,პირკიტაძე და კომპანია"

თანამდებობა	გვარი	ხელმოწერა	
დირექტორი	რ.პირკიტაძე		
პროექტის ავტორი	დ.მაჭარაშვილი		
დაამუშავა	დ.მაჭარაშვილი		

მასშტაბი მ.1:100

თარიღი 15.02.2020 წ

გენგეგმა

სტადია	ფურცლები	ფურც.
საპროექტო		

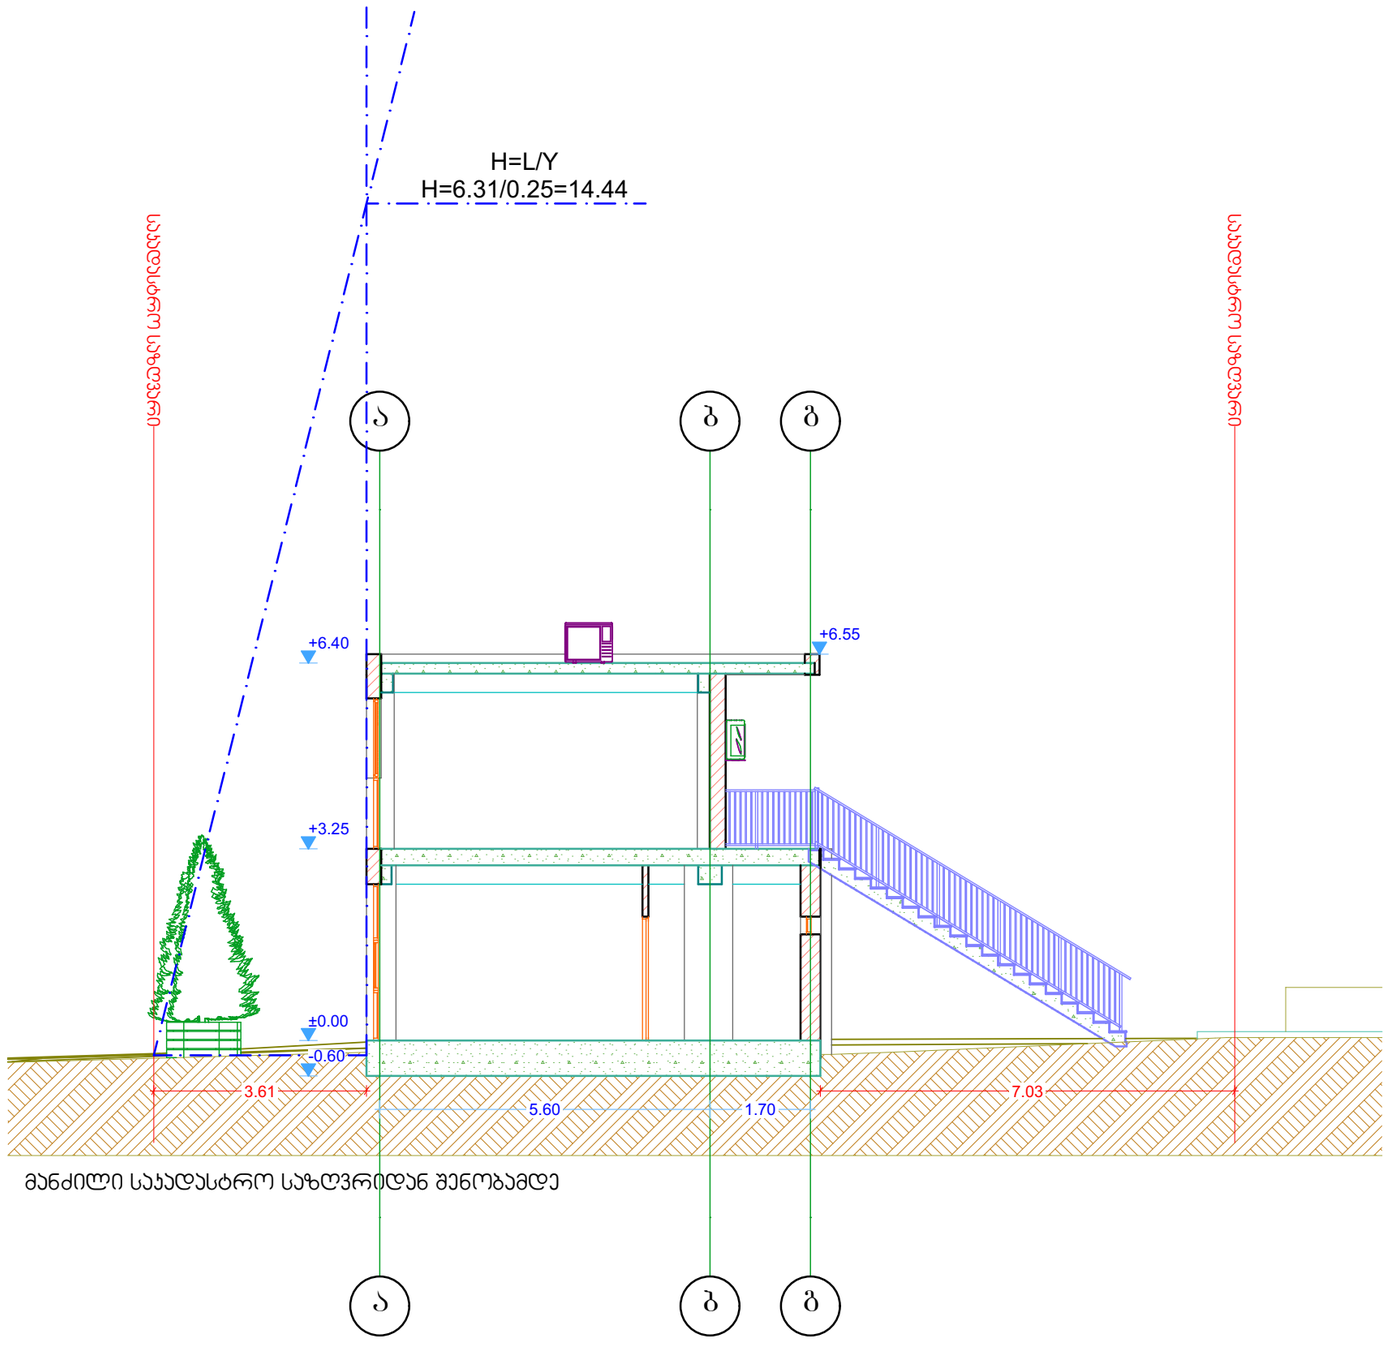

მანძილი საჯადასტრო საზღვრიდან შენობამდე

A-3	თბილისი 2020წ.

ექსპლიკაცია

პირობითი ნიშნები

საჯადასტრო საზღვარი

+0.00 არქ. ნიშნული

ჭრილის ხაზი

შენიშვნები

დამკვეთი: შპს „ნიკ“	
შეთანხმებულია დამკვეთთან:	ხელმოწერა

არქიტექტურული პროექტი

მისამართი:
ქალაქი თბილისი, ლილოს დასახლება, კახეთის გზატკეცილი, ,,საქნავთობი"-ს დასახლების მიმდებარედ (ს/ჯ: 01.19.15.008.106)

შ.პ.ს. ,,პირკიტაძე და კომპანია"

თანამდებობა	გვარი	ხელმოწერა	
დირექტორი	რ.პირკიტაძე		
პროექტის ავტორი	დ.მაჯარაშვილი		
დამუშავა	დ.მაჯარაშვილი		
მასშტაბი	მ.1:100	ჭრილი 2-2, მაქსიმალური სიმაღლის განსაზღვრის სქემა	
თარიღი	15.02.2020 წ		
სტადია		ფურცლები	ფურც.
საპროექტო			