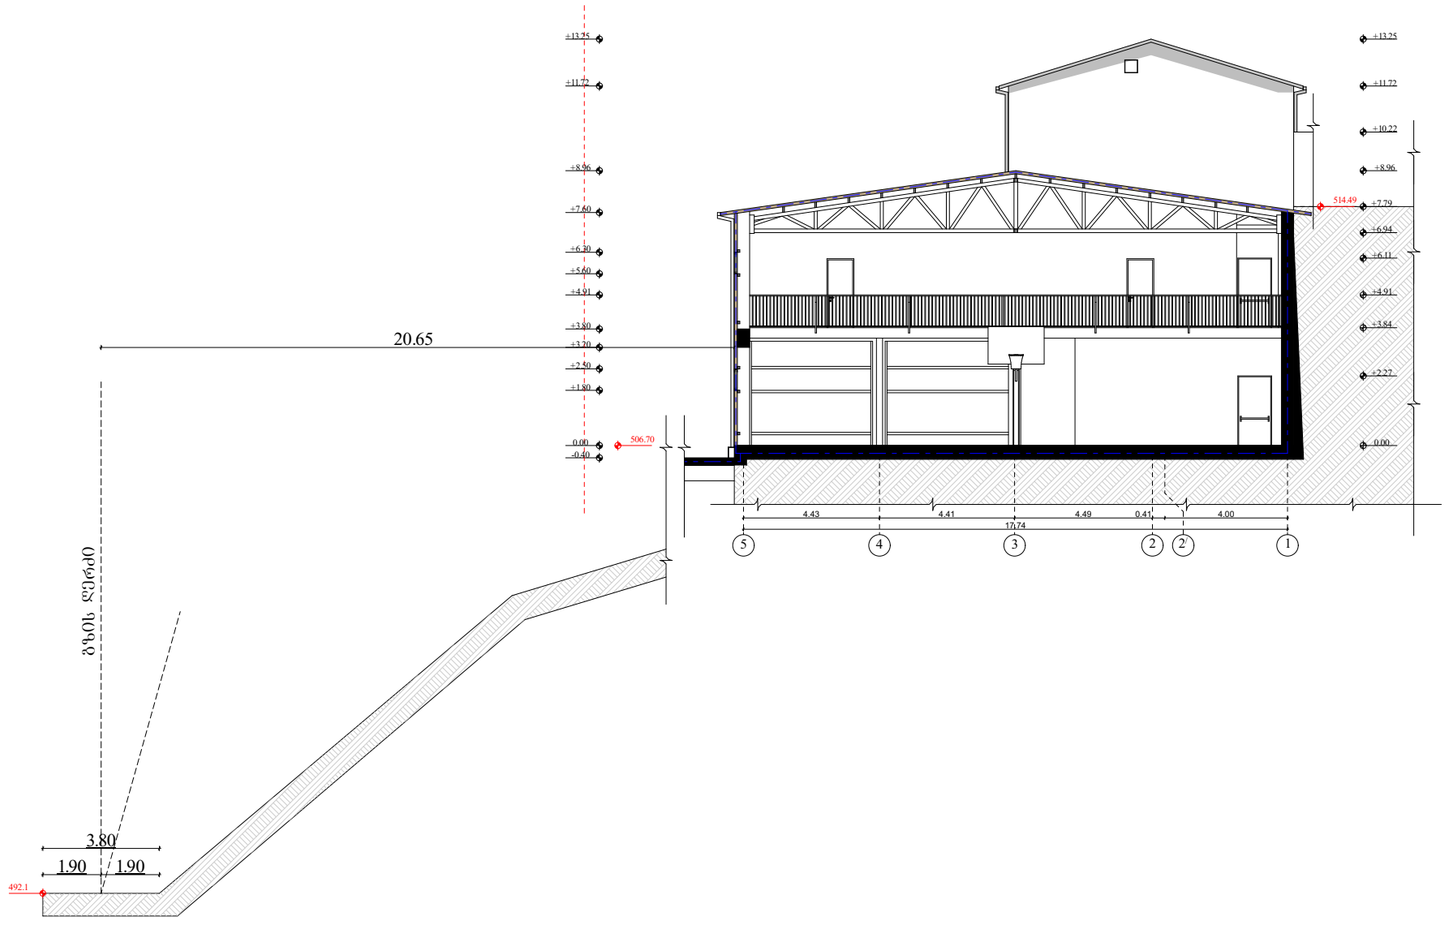


ტექ. ეკონომიკური მაჩვენებლები

შემსრულებელი:

NCD
New City Development

შპს "ნიუ სითი დეველოფმენთ"
ს/ნ 202249248

მისამართი: საქართველო. თბილისი
საკანდელიძის №6
ტელეფონი: 551778888
ელ.ფოსტა: **info@ncd.ge**

პროექტის სახელწოდება:

"ახალი სკოლის"
სპორტული დარბაზის პროექტი

მისამართი:

ქალაქი თბილისი, ვაჟიანის გზატკეცილი №35; ქალაქი თბილისი, გზატკეცილი ვაჟიანი, №35, მიმდებარედ

ნახაზების დასახელება:

სიმაღლის განსაზღვრის სქემა

თანამდებობა	გვარი	ხელმოწერა
დირექტორი	ა.ზერეკიძე	
არქიტექტორი	დ.პაპიძე	
არქიტექტორი	ს.სანოძე	
შეასრულა	ს.სანოძე	

მასშტაბი	1:150		
ფორმატი	**A**-3		
თარიღი	2020 წ.		