ჭეშმა - 97.17მ²

მ 1:100

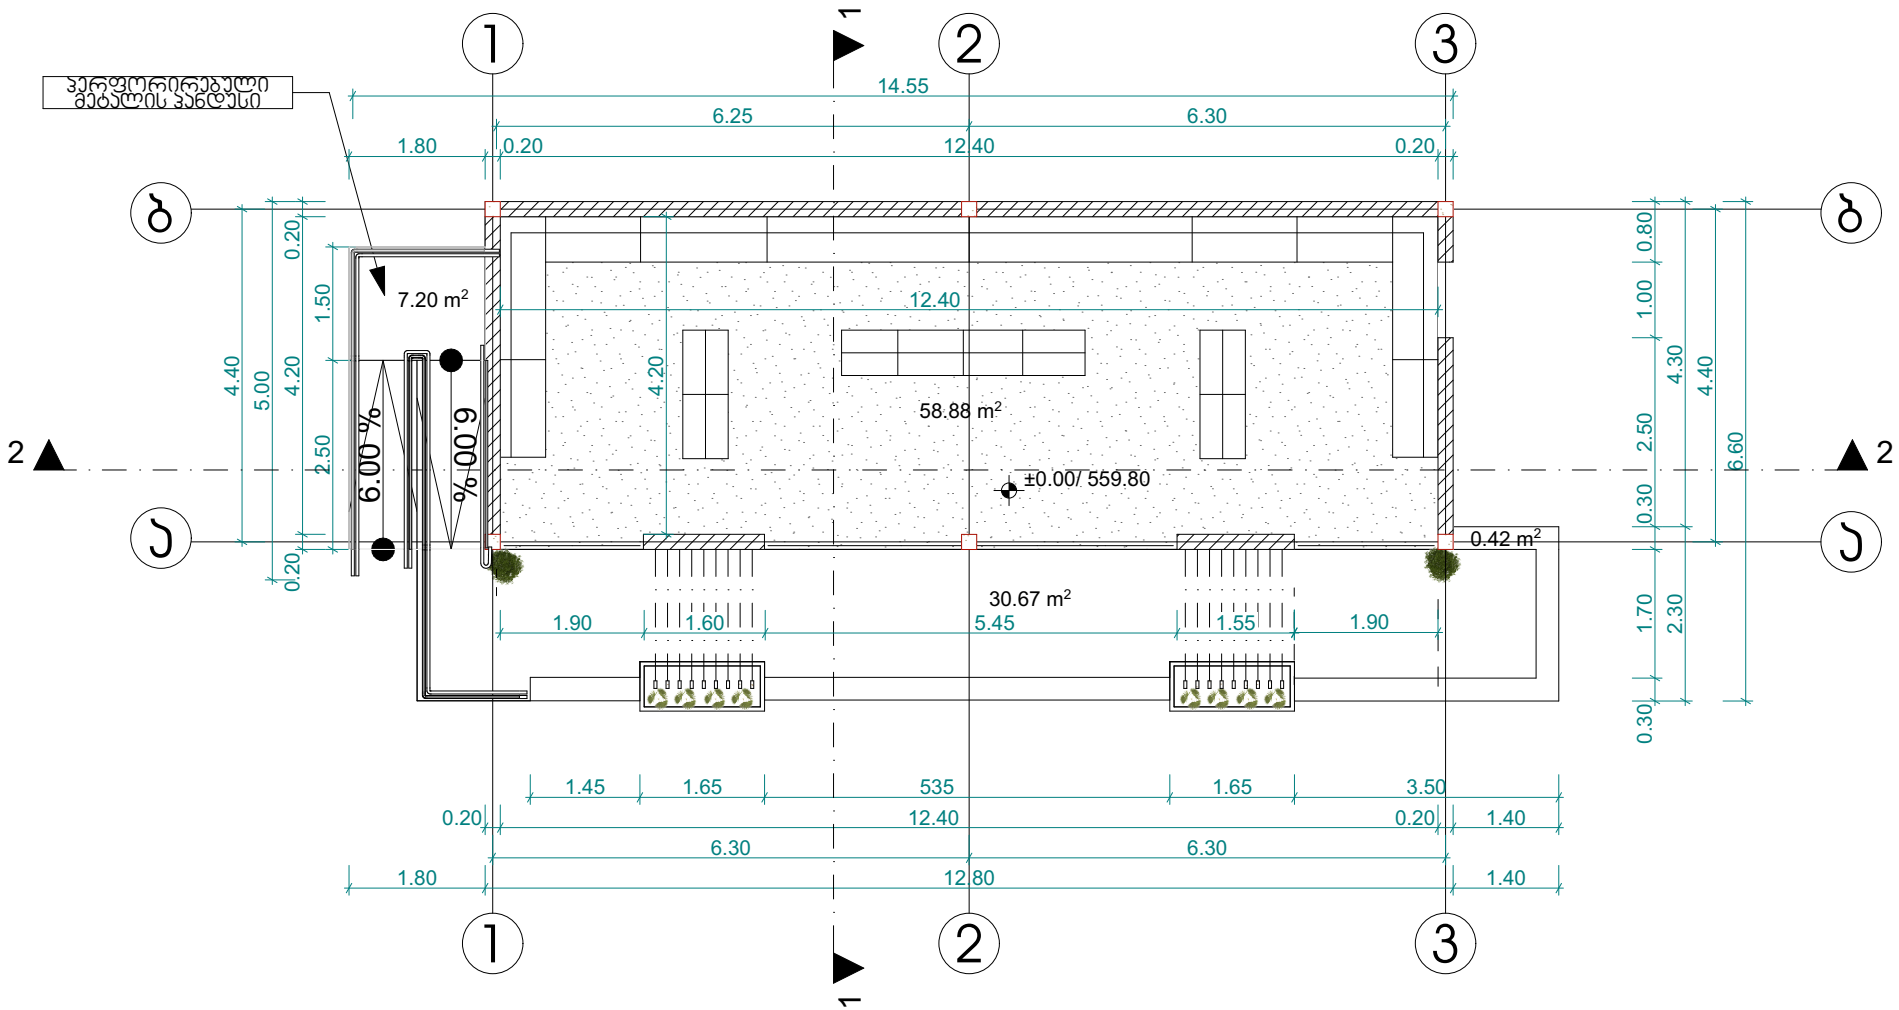

გადახურვის გეგმა
მ 1:100

