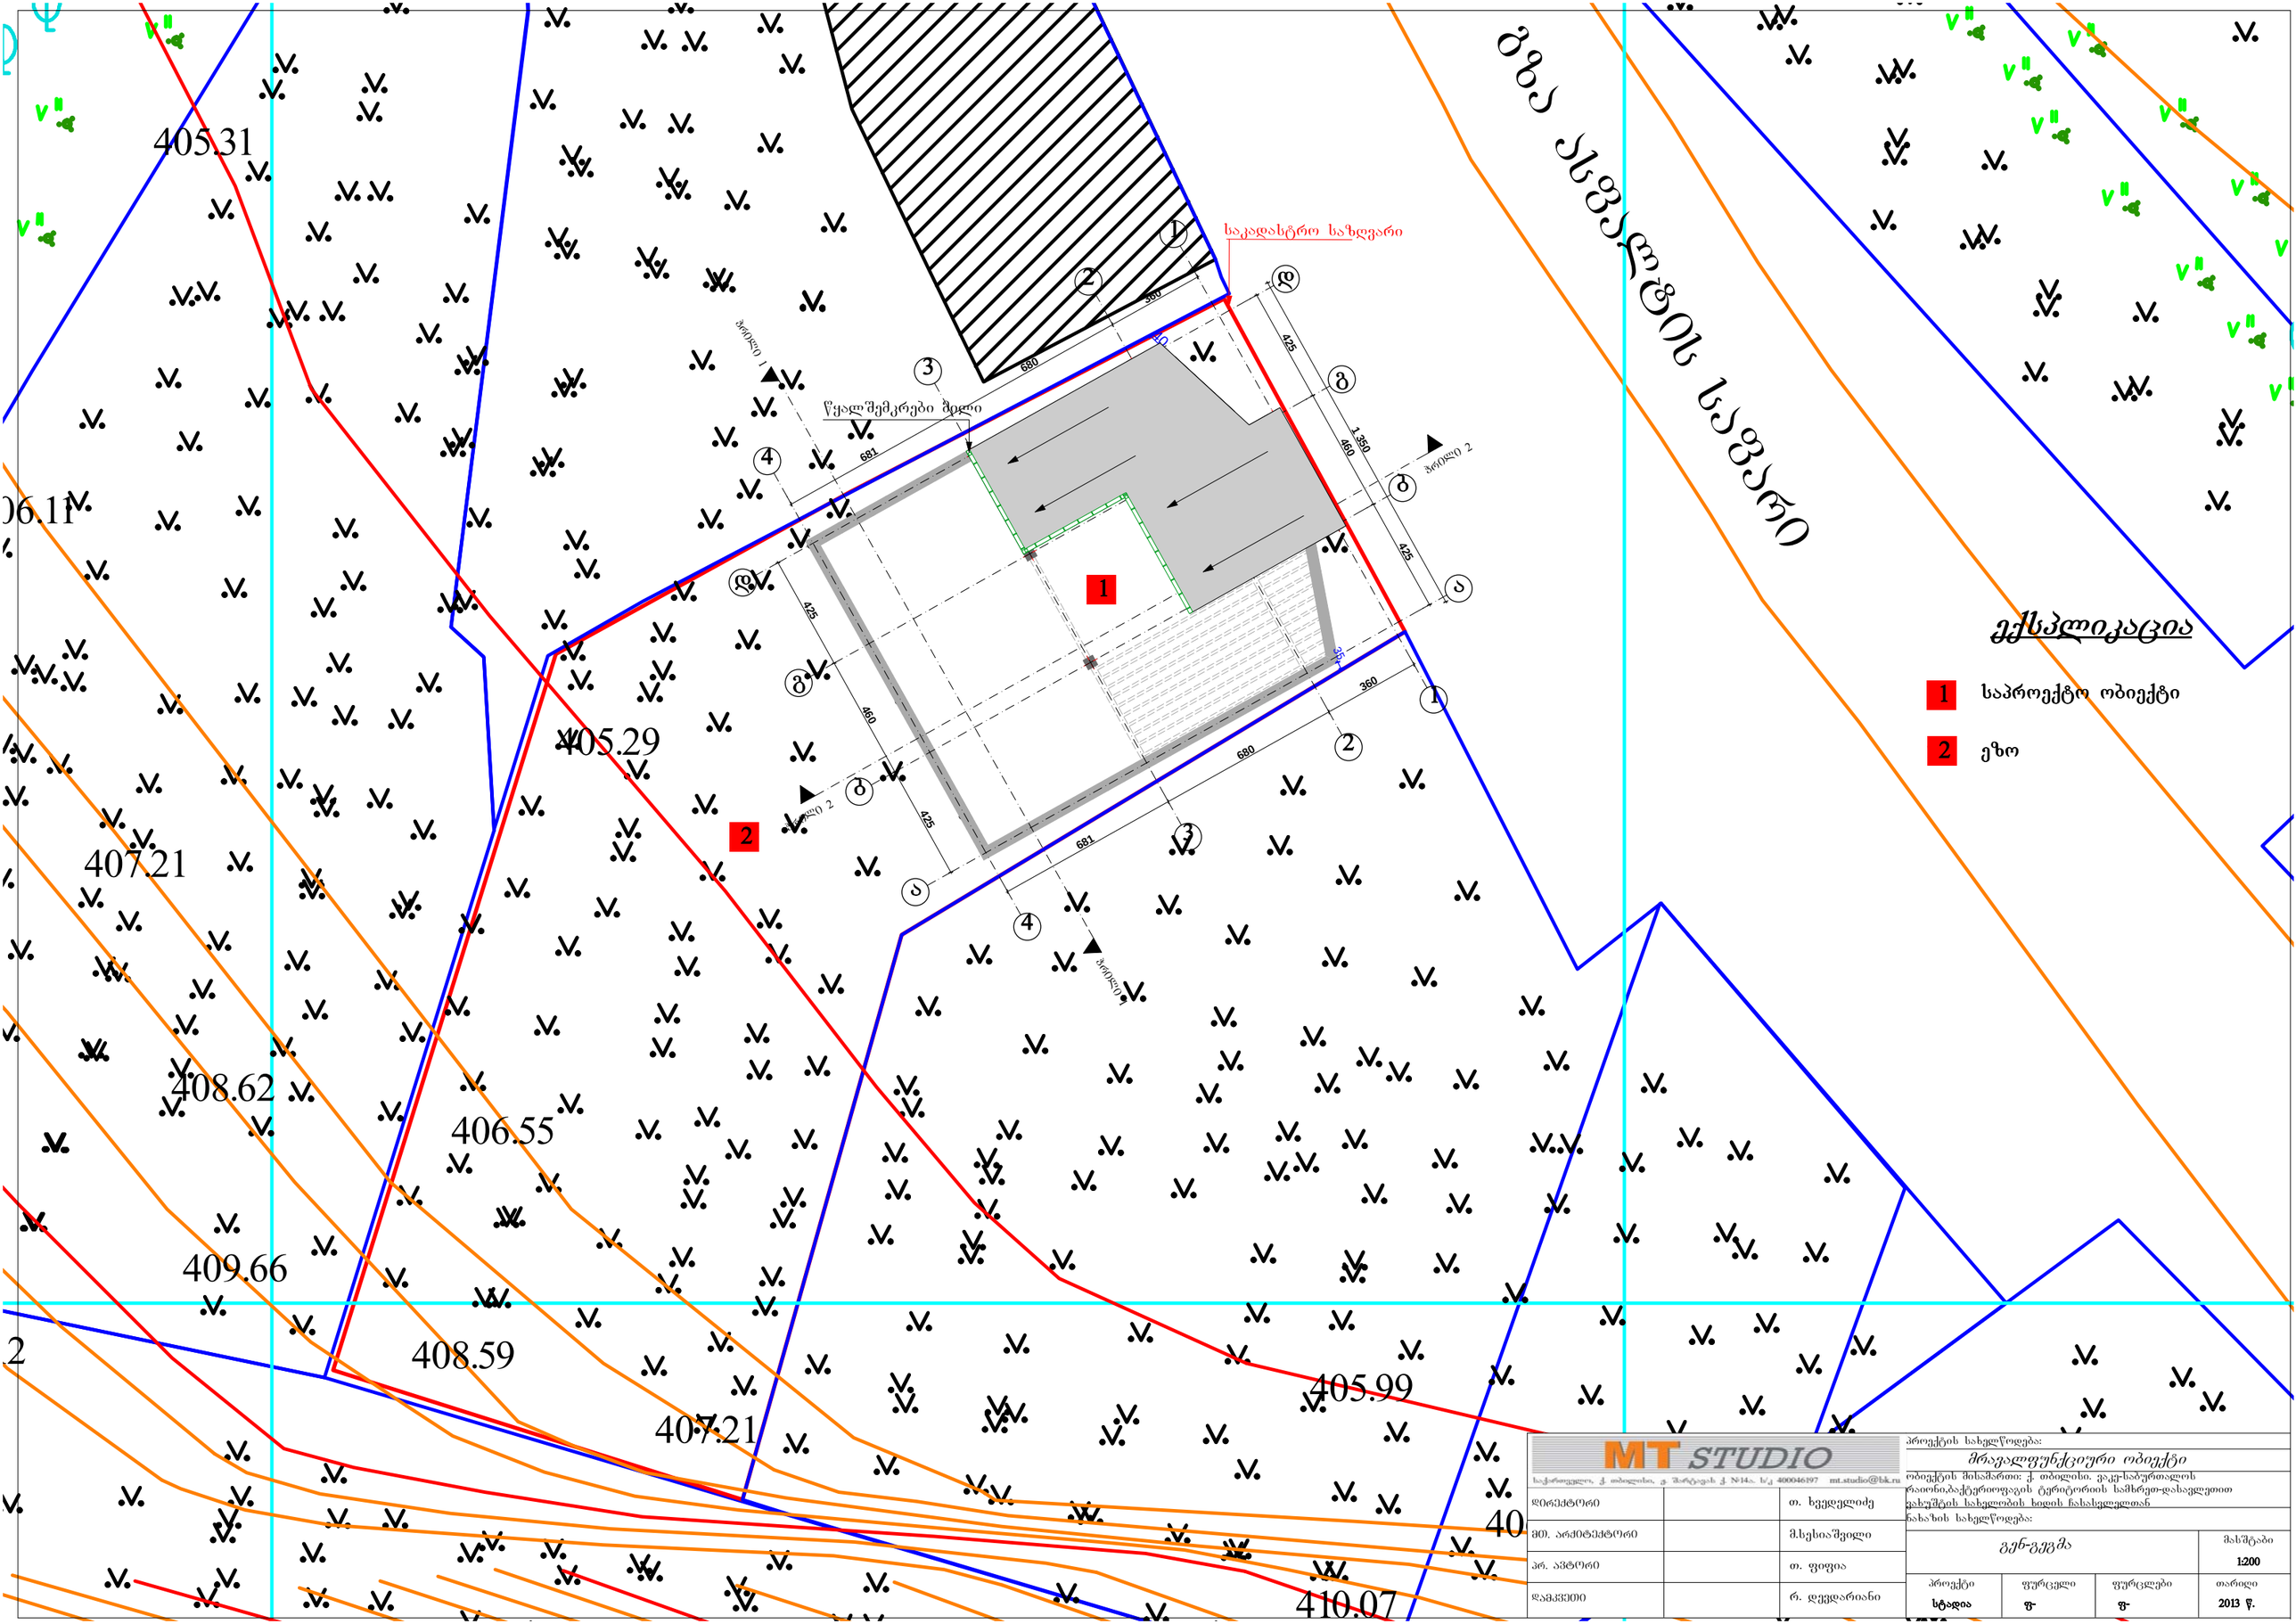


MT STUDIO საქართველო, ქ. თბილისი, ქ. შარტავას ქ. №14ა, ს/კ 400046197 mt.studio@bk.ru			პროექტის სახელწოდება: მრავალფუნქციური ობიექტი ობიექტის მისამართი: ქ. თბილისი, ვაკე-საბურთალოს რაიონი,ბაქტრიოფაგის ტერიტორიის სამხრეთ-დასავლეთით გახუშტის სახელობის ხიდის ნასახლართან
დირექტორი		თ. ხვედელიძე	
მთ. არქიტექტორი		მ.სესხაშვილი	ნახაზის სახელწოდება: გენ-გეგმა მასშტაბი 1:200
პრ. ავტორი		თ. ფიფია	
დამკვეთი		რ. დეკანოიძე	პროექტი სტადია; ფურცელი ფ-; ფურცლები ფ-; თარიღი 2013 წ.