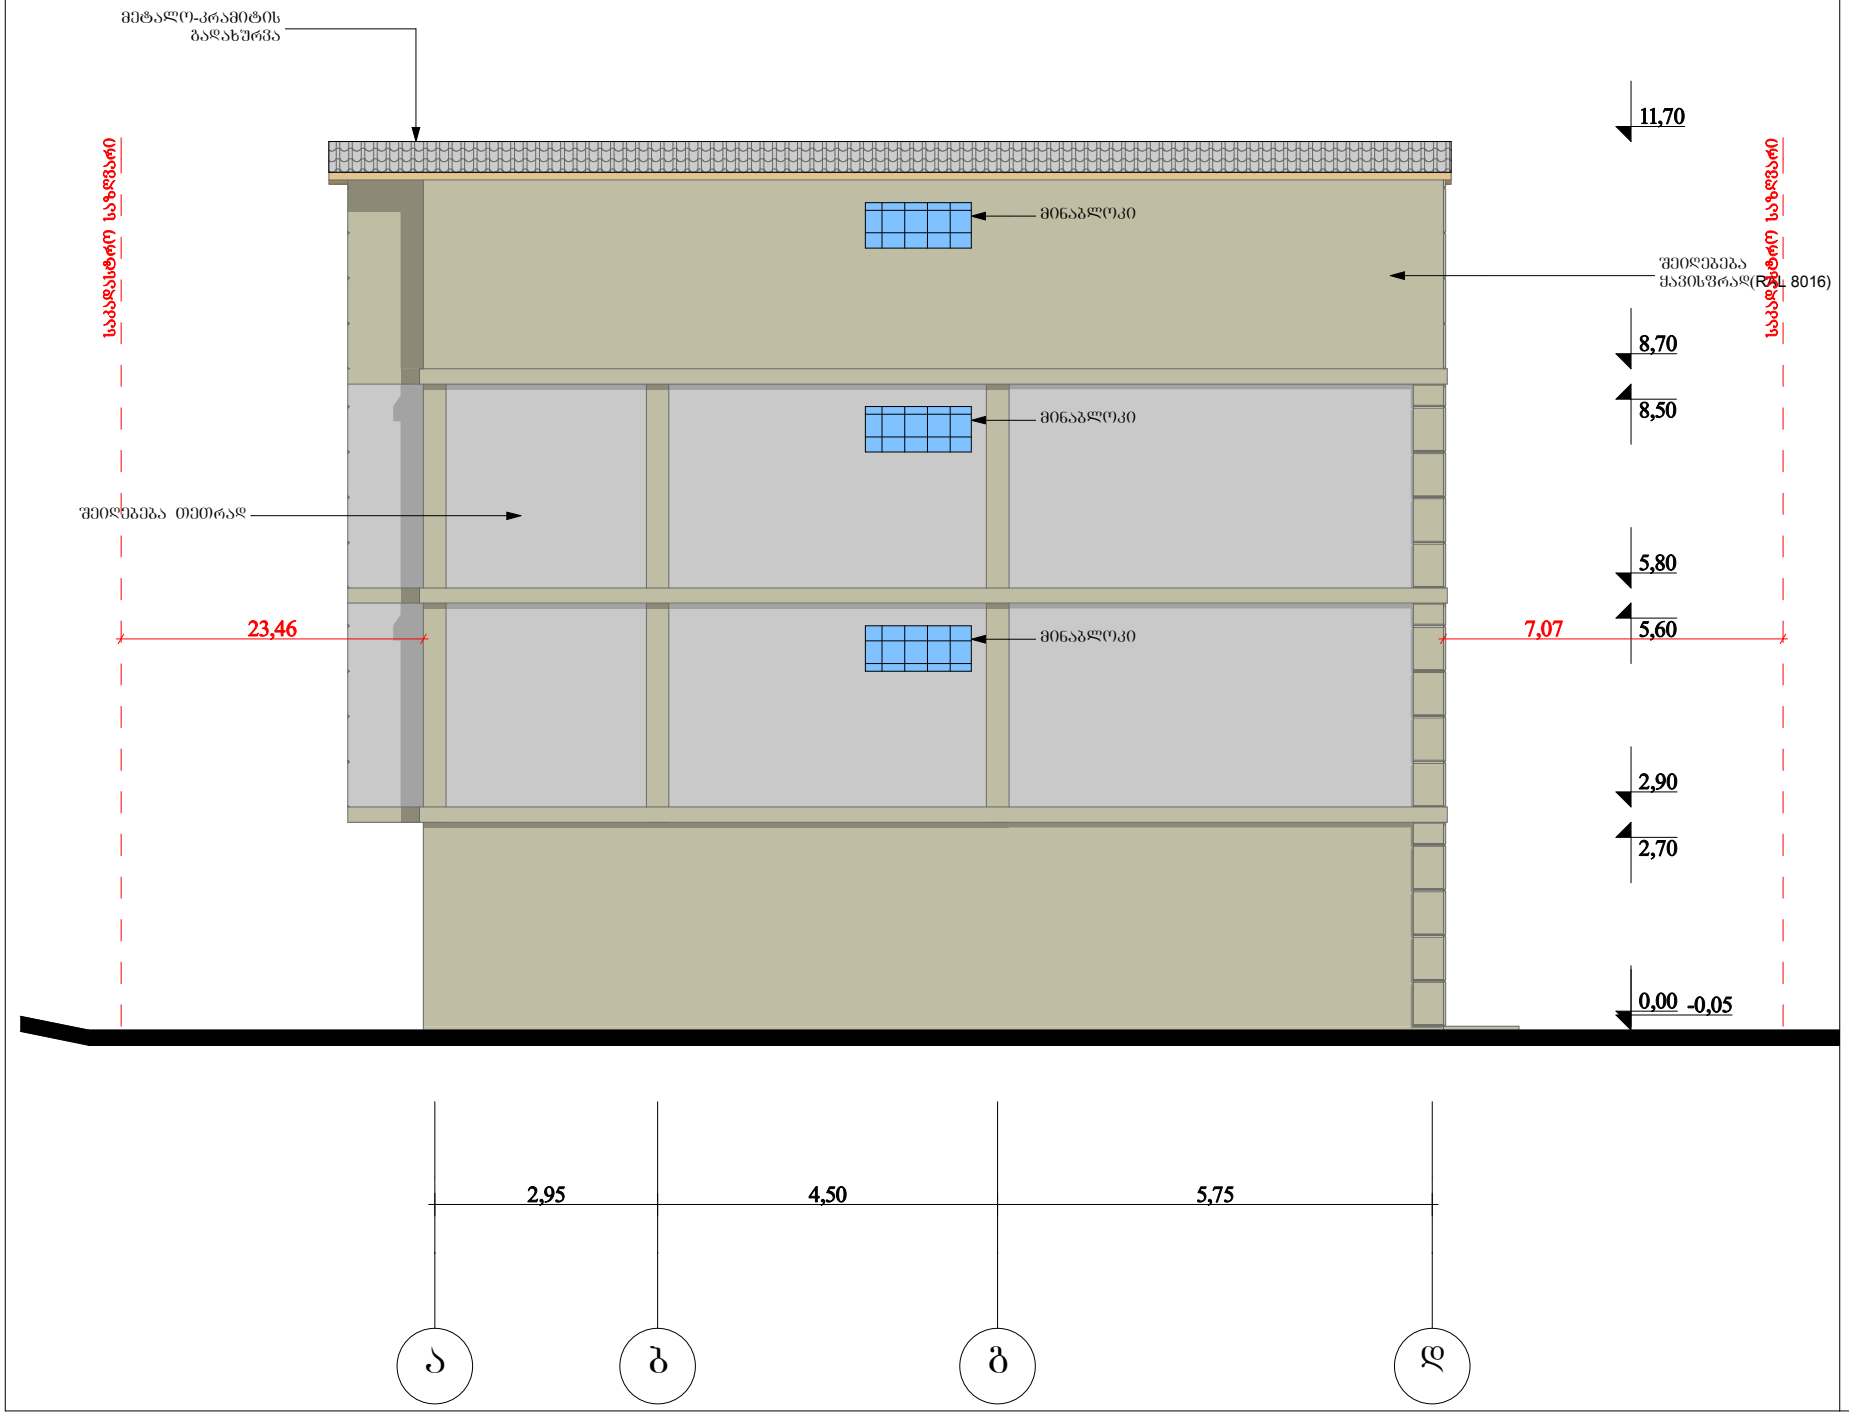

ექსპლიკაცია

პიროგითი აღნიშვნები

შენიშვნები

შ.პ.ს.
„არქდეკორი„
406106592

L.T.D.
„archdecor„
406106592

დამკვეთი	მზია ნემსაძე
მისამართი	ქალაქი თბილისი, ავლ. მანგლისი, №91
თანამდებობა	სახელი
არქიტექტორი	მ.ტაბატაძე
კონსტრუქტორი	მ.ტაბატაძე
შემხვედრიპირი	ზ.ბასილაშვილი

პროექტის სახელი

ინდივიდუალური საცხოვრებელი სახლი

მასშტაბი	ნახაზის დასახელება
1:100	ფასადი ა-დ ღერძის მიმართ
სტადია	შეკვეთის № / შეკვეთება
მ.პ.	

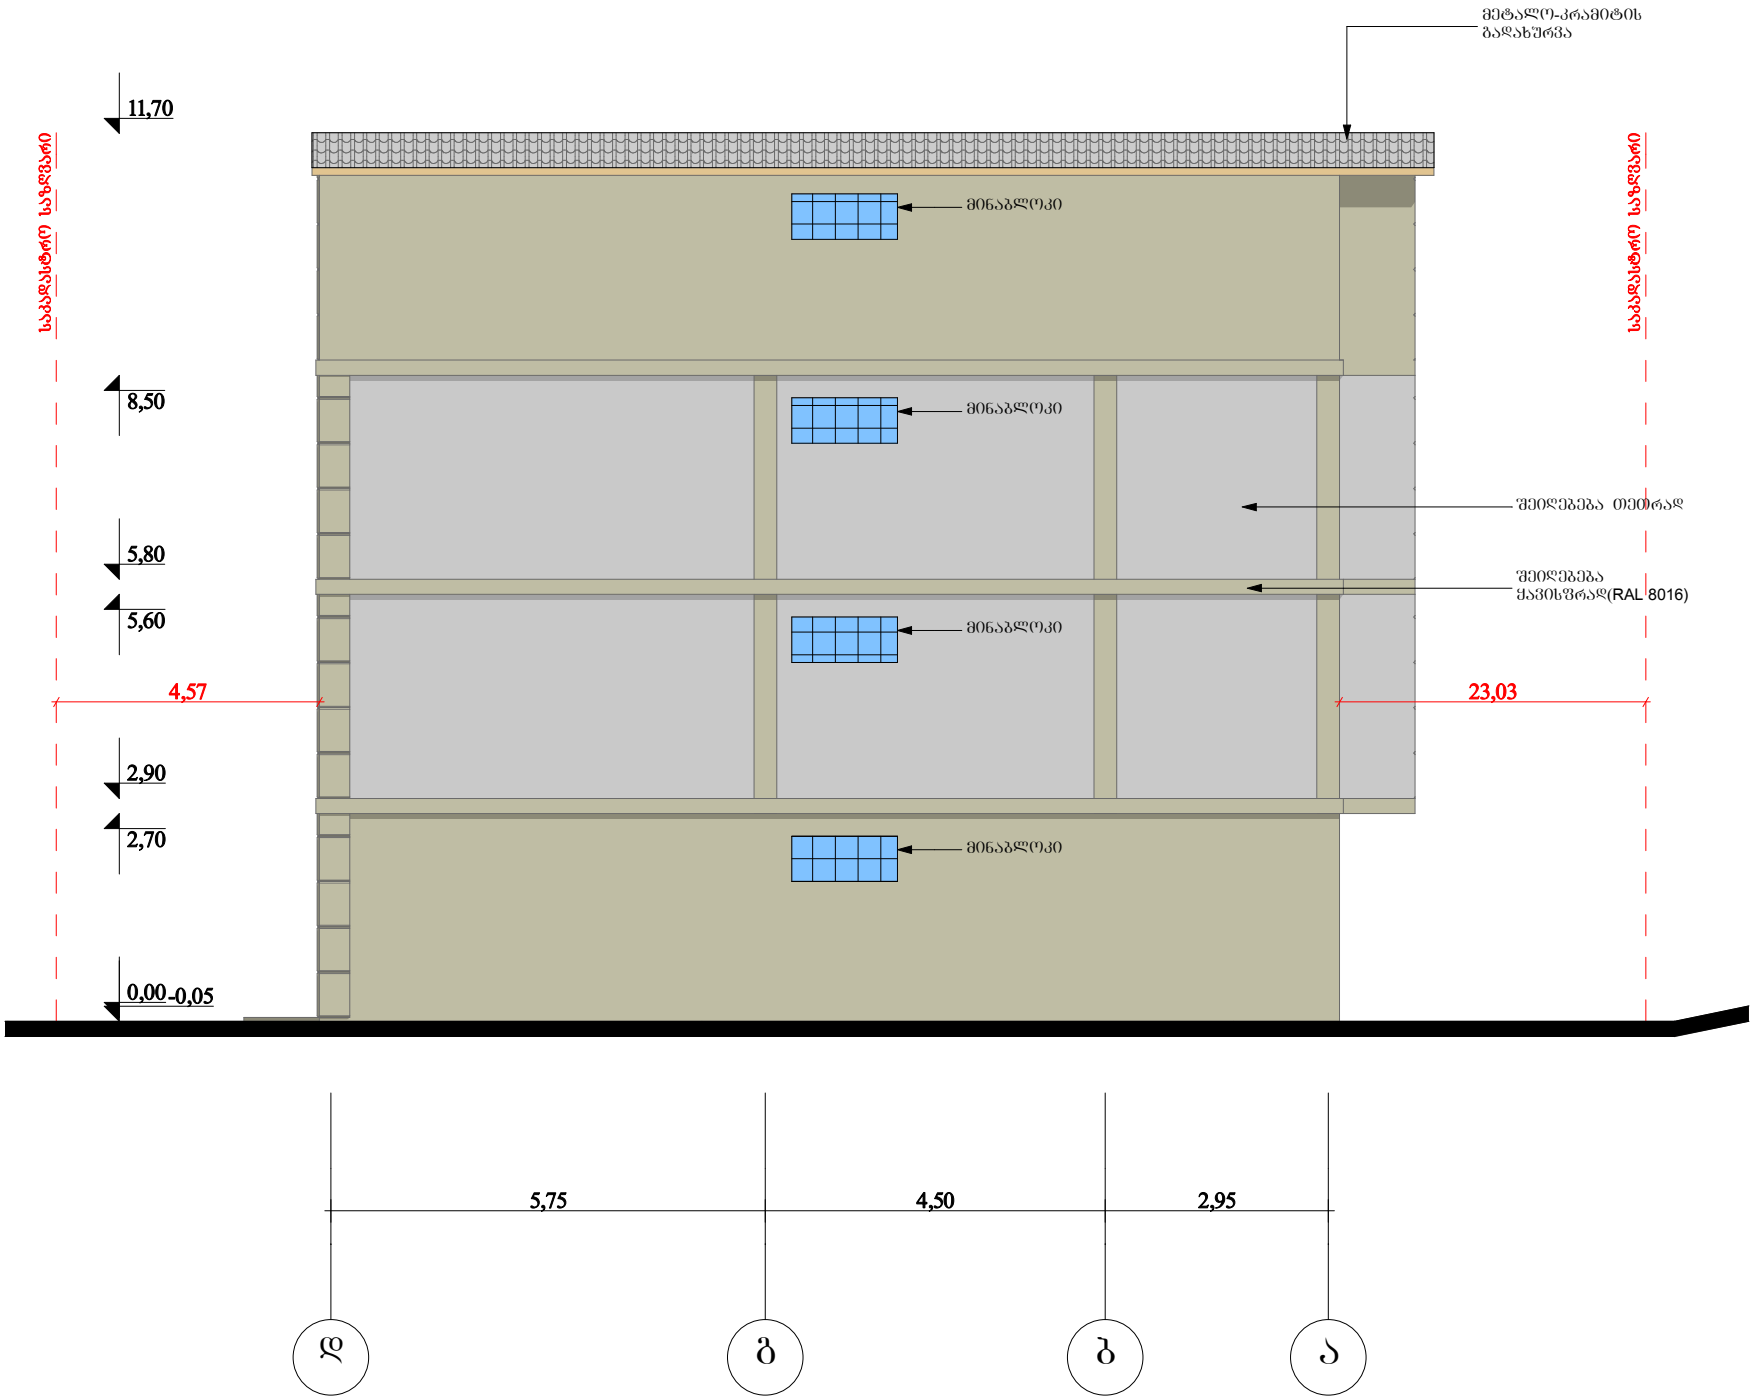

ექსპლიკაცია

პირობითი აღნიშვნები

შენიშვნები

შ.პ.ს.
„არქდეკორი„
406106592

L.T.D.
„archdecor„
406106592

დამკვეთი	მზია ნემსაძე
მისამართი	ქალაქი თბილისი, ავლ. მანგლისი, №91 (577.14.007.72)
თანამდებობა	სახელი
არქიტექტორი	მ.ტაბატაძე
პროექტორი	მ.ტაბატაძე
შემოწმებულია	ზ.ბასილაშვილი

პროექტის სახელი

ობიექტზეშეთან სამუშაოების სახელი

მასშტაბი	ნახაზის დასახელება
1:100	შასარე დ-ა დერეფნის შორის
სტადია	შენობის № / შენობები
მ.პ.	



ექსპლიკაცია

პირობითი აღნიშვნები

შენიშვნები

შ.პ.ს.
„არქდეკორი„
406106592

L.T.D.
„archdecor„
406106592

დამკვეთი	მზია ნემსაძე
მისამართი	ქალაქი თბილისი, ავლ. მანაძის, №91 (577.14.07.72)
თანამდებობა	სახელი
მთავარი არქიტექტორი	გ.ტაბატაძე
არქიტექტორი	გ.ტაბატაძე
შემოწმებული	ზ.ჭანტურიშვილი
პროექტის სახელი	
ობიექტის სახელი	
მასშტაბი	ნახაზის დასახელება
1:100	ფასადი 1-3 ღერძებს შორის
სტადია	შეკვეთის № / შეკვეთები
მ.პ.	

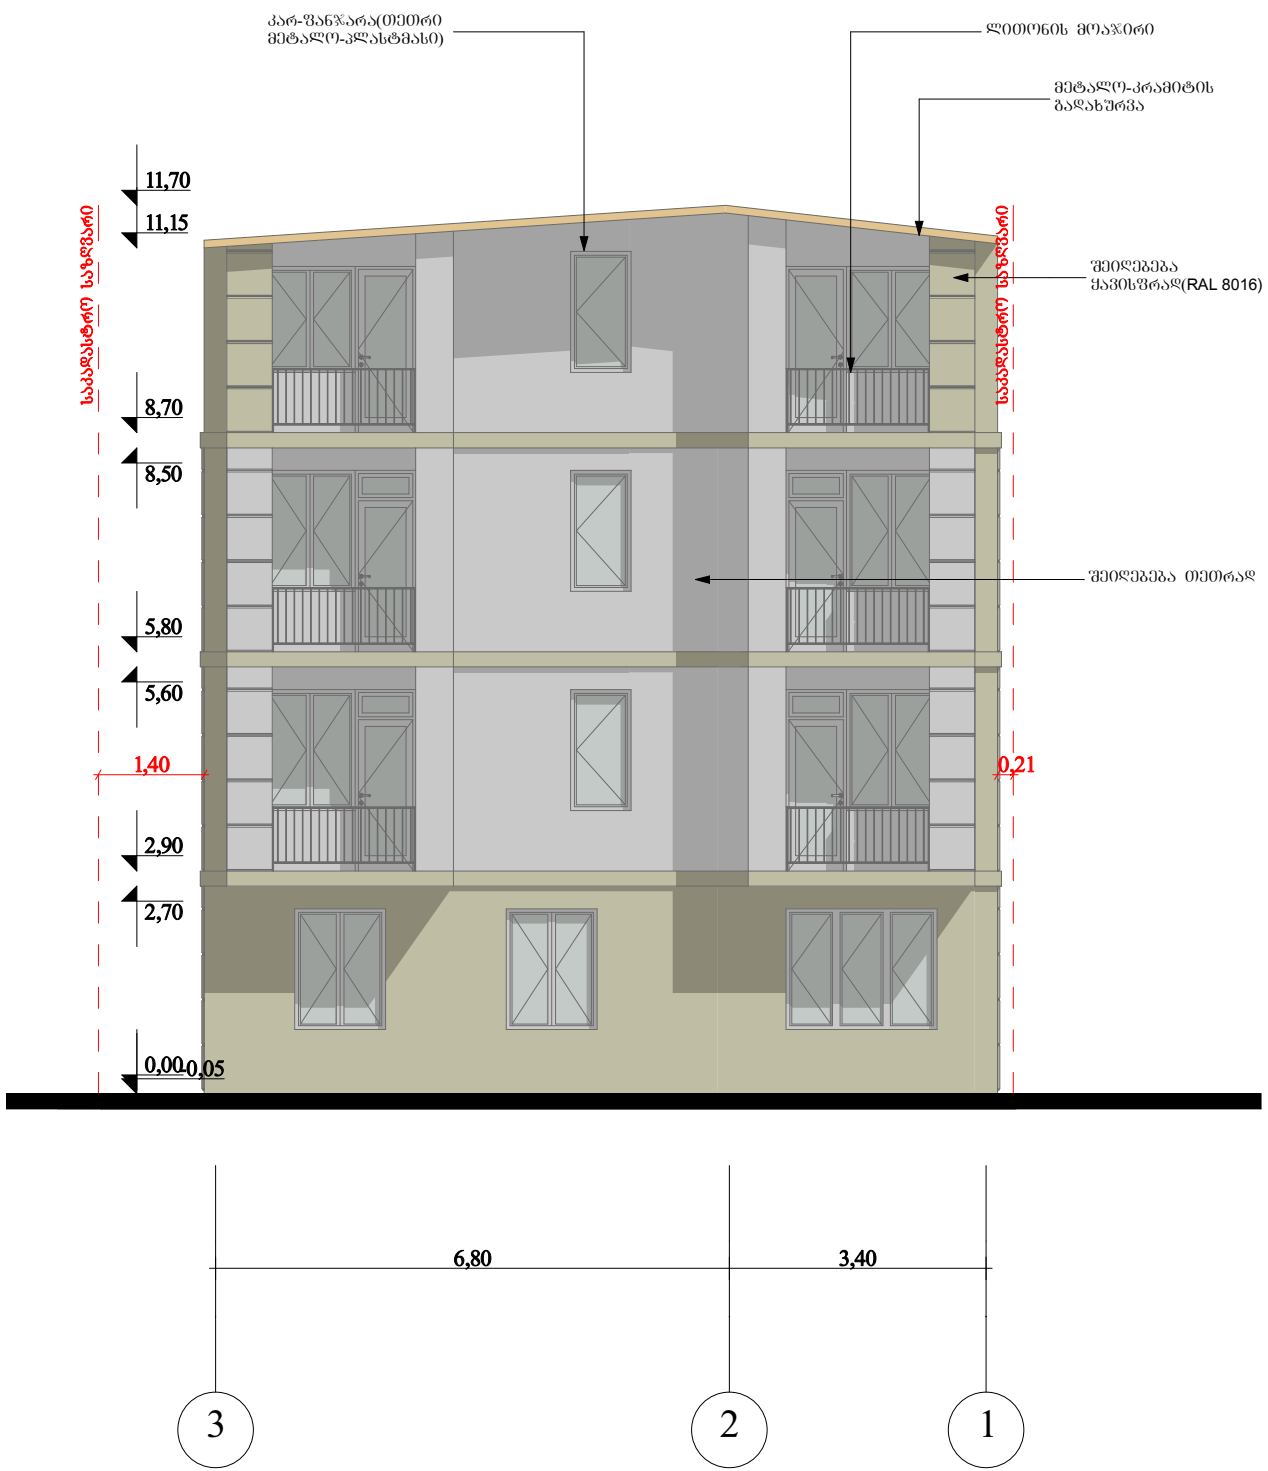

ექსპლიკაცია

პიროგითი აღნიშვნები

შენიშვნები

შ.პ.ს.
„არქდეკორი„
406106592

L.T.D.
„archdecor„
406106592

დამკვეთი	მზია ნემსაძე
მისამართი	ქალაქ თბილისი, ავლ. მანგლისი, №91
თანამდებობა	სახელი
მთავარპროექტი	გ.ტაბატაძე
არქიტექტორი	გ.ტაბატაძე
შემხვედრებელი	ზ.ჭანტურიშვილი

პროექტის სახელი
ინდივიდუალური საცხოვრებელი სახლი

მასშტაბი	ნახაზის დასახელება
1:100	ფასადი 3-1 ღერძების შორის
სტადია	შეკვეთის № / შეკვეთება
მ.პ.	