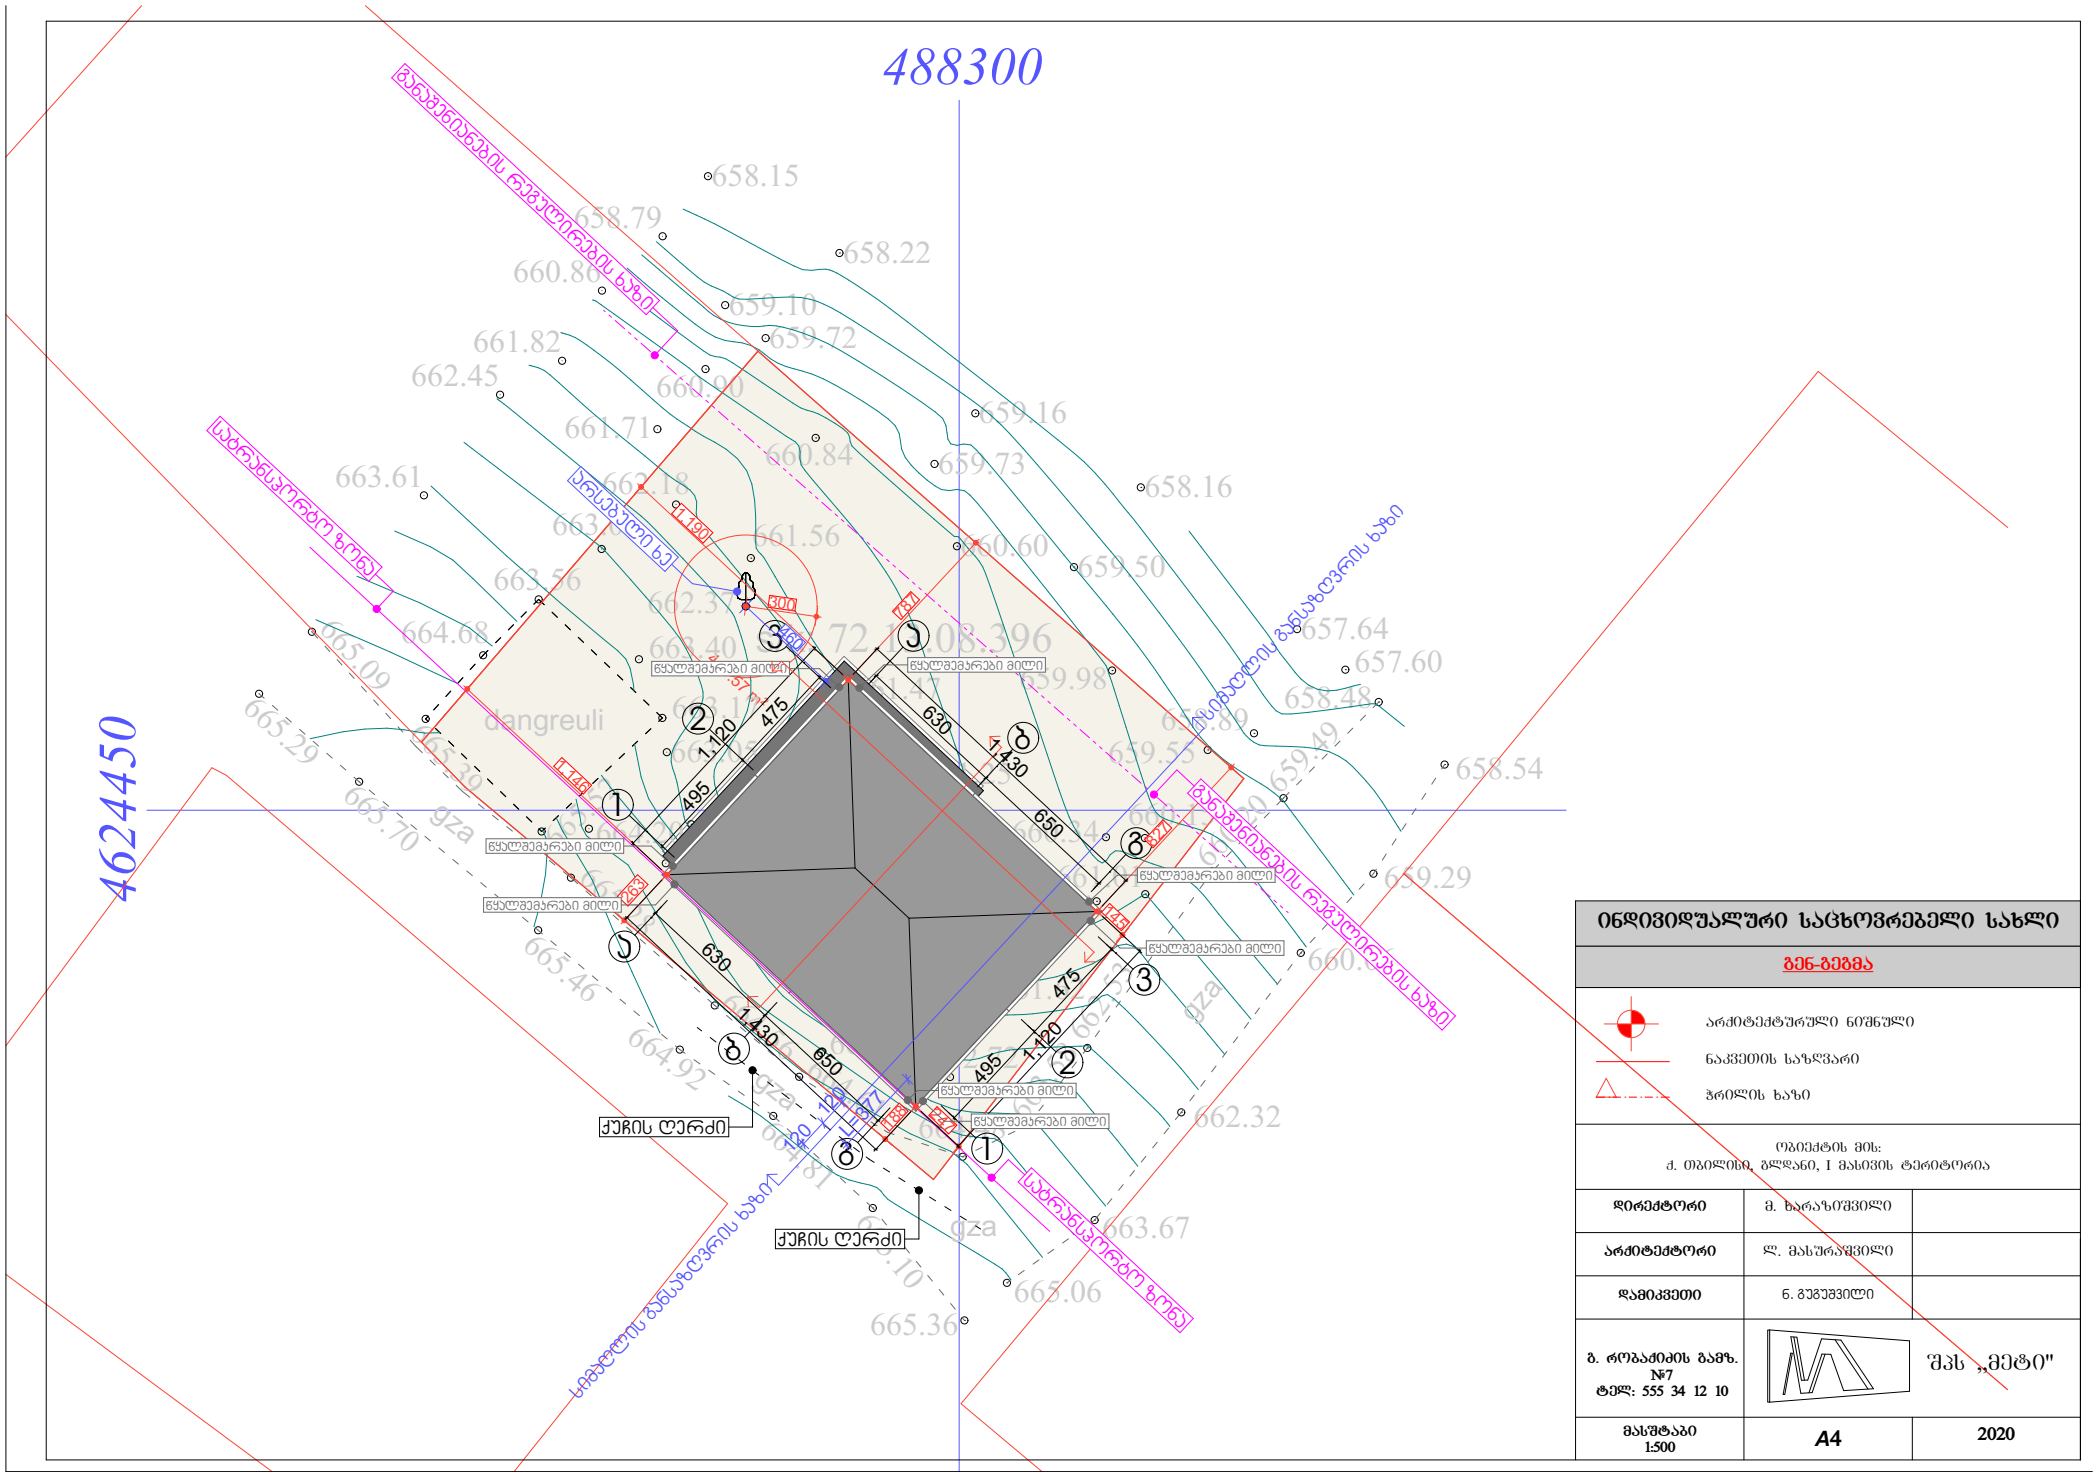
488300
4624450
658.15
658.79
658.22
660.86
659.10
659.72
661.82
662.45
660.90
659.16
661.71
660.84
659.73
663.61
658.16
661.56
660.60
659.50
657.64
657.60
658.48
659.49
658.54
659.29
660.
662.32
663.67
665.06
665.36
665.46
664.92
665.70
665.29
665.09
664.68
dangreuli
gza
ანისპირული ხაზი
საბრუნავსარტყლე ზოლის ბრუნვის ხაზი
საბრუნავსარტყლე ზოლის ბრუნვის ხაზი
საბრუნავსარტყლე ზოლი
საბრუნავსარტყლე ზოლი
სატვირთო ბაქნის ხაზი
ქუჩის ღერძი
ქუჩის ღერძი
წყალშემკრები მილი
წყალშემკრები მილი
წყალშემკრები მილი
წყალშემკრები მილი
წყალშემკრები მილი
წყალშემკრები მილი
1,120
475
630
1,430
650
495
1,120
475
630
1,430
650
495
1,120
1,190
1,140
300
460
577
577
577