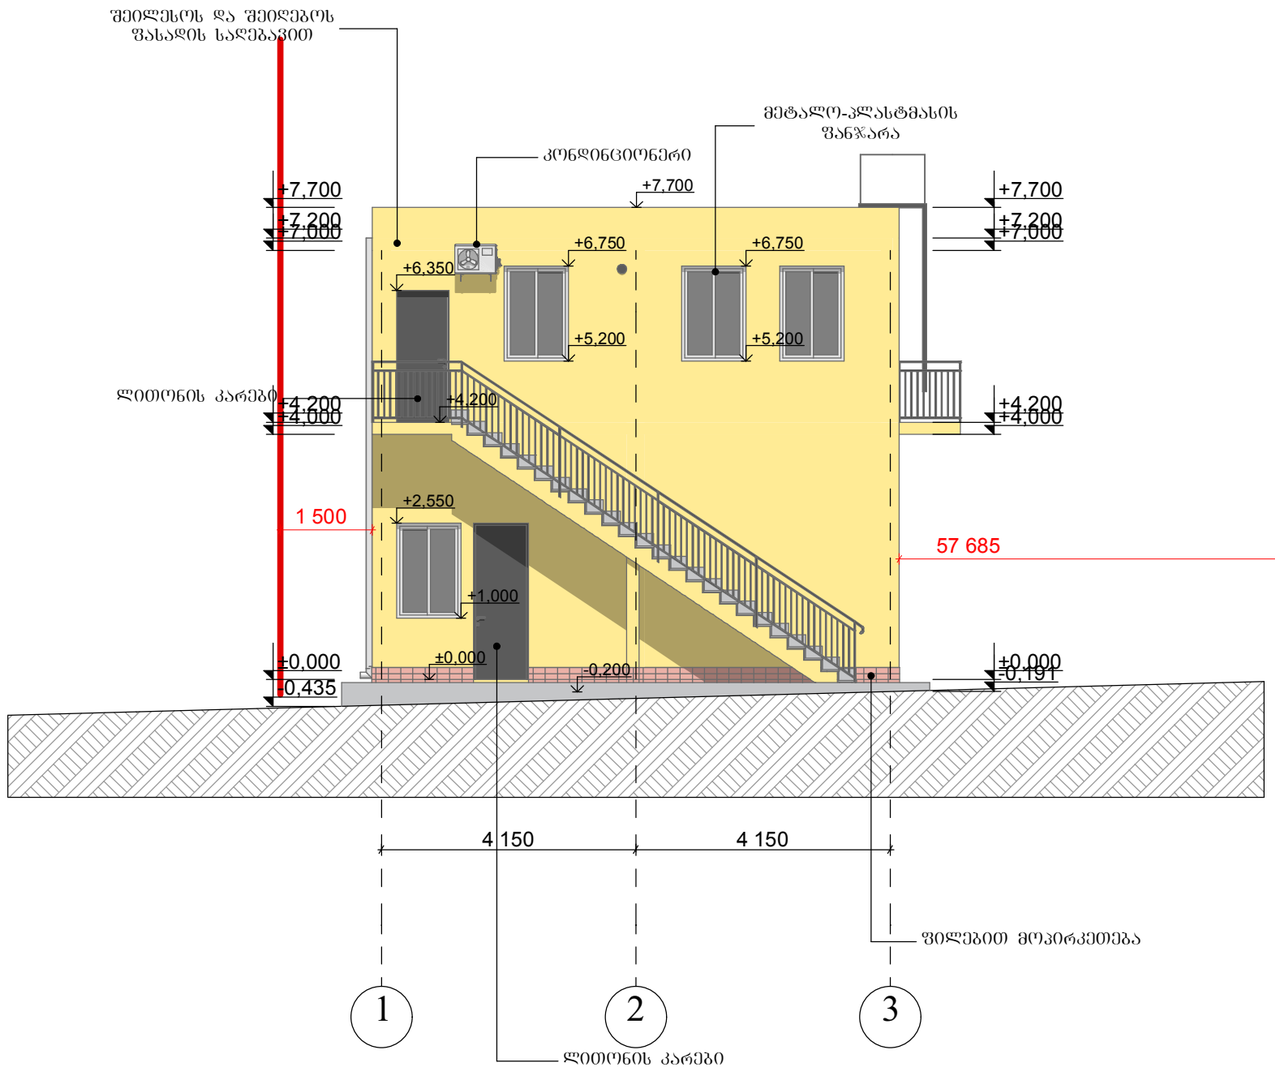

ი/მ "ოთარ ხიზანიშვილი"			შპს "ფასაძის კური"-ს საკონდიტრო საწარმოს დამხმარე ლაბორატორიული შენობა-ნაგებობის კონსტრუქციული პროექტი	
თანამდებობა	ხელმოწერა	გვარი	ფასადი 1-3	
დირექტორი		ო. ხიზანიშვილი		
არქიტექტორი		ბ. ბიბილეიშვილი	ქ. თბილისი, სოფ. ფონიჭალა	სტად / ფურ / ფ. სულ / მასშტაბი
2020 წელი				ბ 1:100

m 1:100

ი/მ "ოთარ ხიზანიშვილი"

თანამდებობა

დირექტორი

არქიტექტორი

ხელმოწერა

ო. ხიზანიშვილი

ბ. ბიბილეიშვილი სტდ ფურ ფ. სულ მასშტაბი

გვარი

შ.პ.ს "ვასაძის პური"-ს
საკონდიტრო საწარმოს დამხმარე
ლაბორატორიული შენობა-ნაგებობის კორექტირებული პროექტი

2020 წელი

ქ. თბილისი,
სოფ. ფონიჭალა

ფასადი 3-1

3 2 1

-0,191

±0,000

+4,000 +4,200

+7,000

+7,200

+7,700

+2,550

±0,000

-0,435

±0,000

+4,000 +4,200

+7,000 +7,200

+7,700

+6,750

+5,200

4 150 4 150

51 549 1 500 +1,000

+6,750

+5,200

+2,550

+6,750

+5,200

+4,200

+2,550

მეტალო-პლასტმასის
ფანჯარა
წყალმიმღები მილი

ლითონის მოაჯირი

შეილესოს და შეიღებოს
ფასადის საღებავით

ლითონის კარები

ლითონის კიბე

ფილებით მოპირკეთება

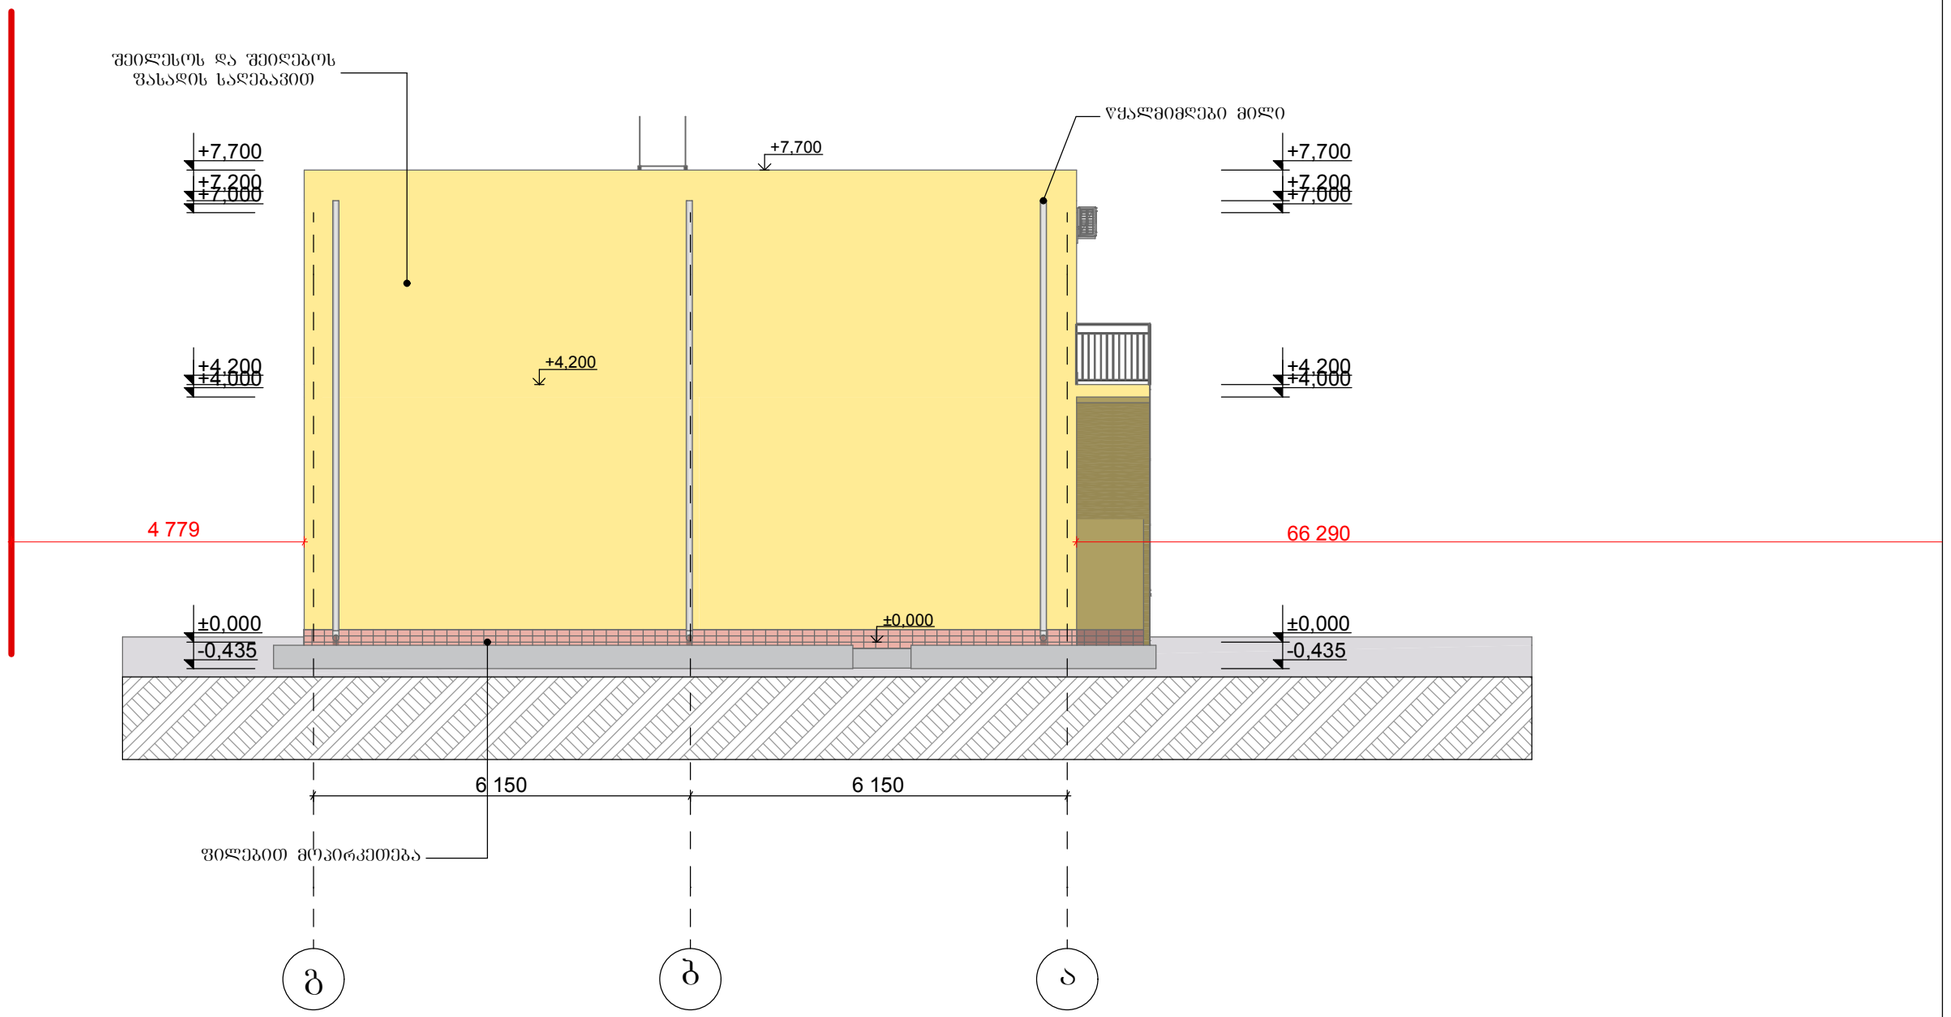

ი/მ "ოთარ ხიზანიშვილი"		
თანამდებობა	ხელმოწერა	გვარი
დირექტორი		ო. ხიზანიშვილი
არქიტექტორი		ბ. ბიბილეიშვილი
2020 წელი		

შპს "ფასაძის პურო"-ს
საკონდიტრო საწარმოს დამხმარე
ლაბორატორიული შენობა-ნაგებობის კორექტირებული პროექტი

ფასადი დ-ა

ქ. თბილისი, სოფ. ფონიჭალა	სტდ	ფურ	ფ. სულ	მასშტაბი
				მ 1:100

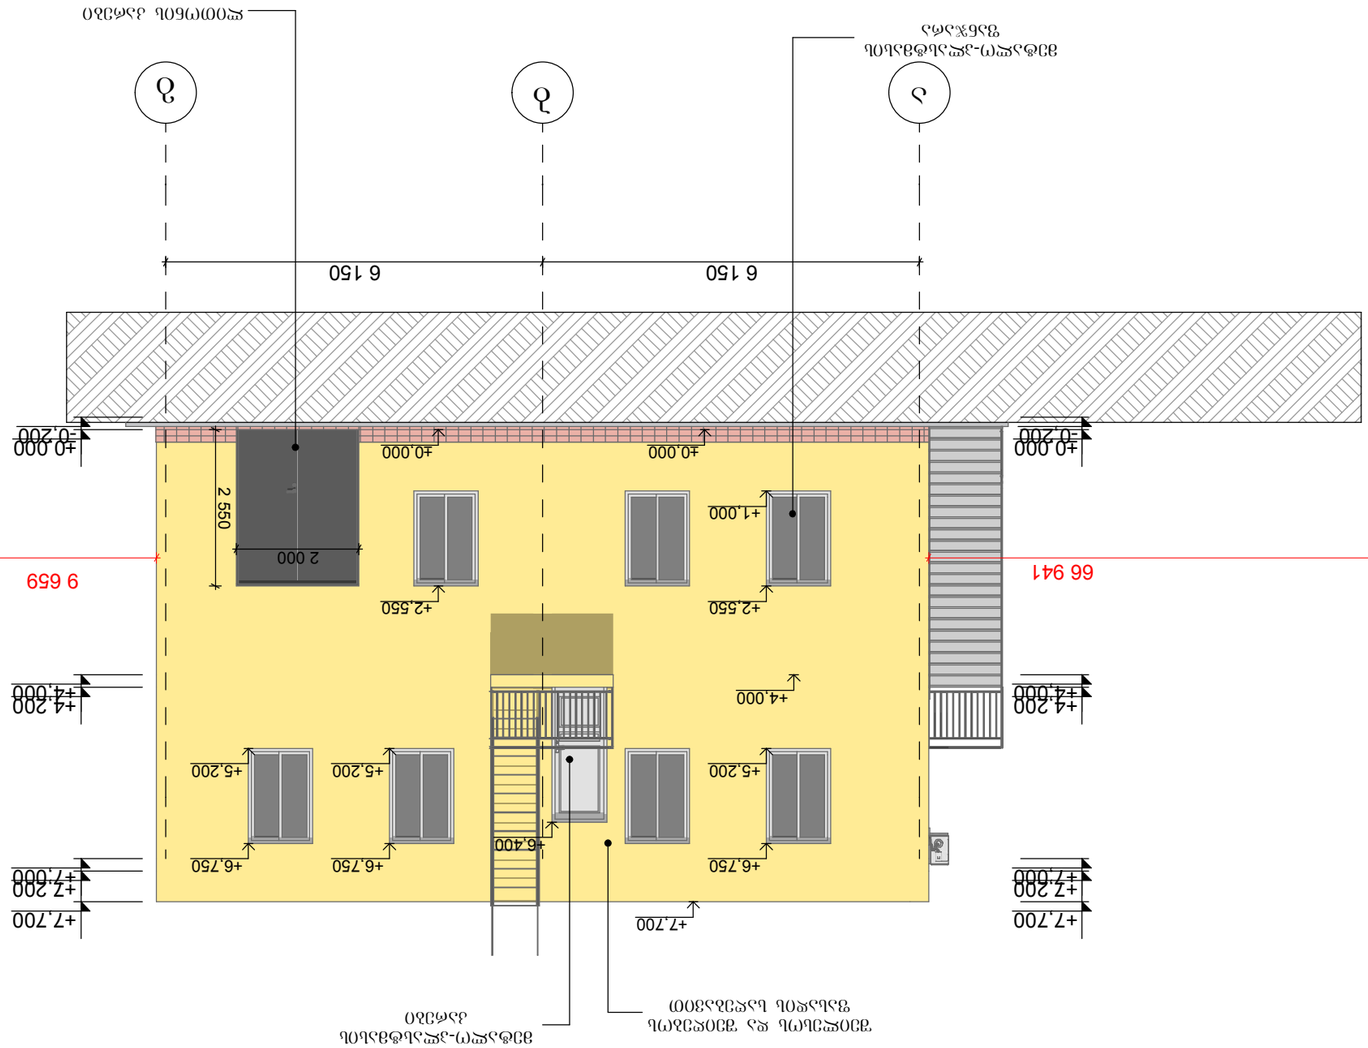

m 1:100

ი/მ "ოთარ ხიზანიშვილი"

თანამდებობა

დირექტორი

არქიტექტორი

ხელმოწერა

ო. ხიზანიშვილი

ბ. ბიბილეიშვილი სტდ ფურ ფ. სულ მასშტაბი

გვარი

შ.პ.ს "ვასაძის პური"-ს
საკონდიტრო საწარმოს დამხმარე
ლაბორატორიული შენობა-ნაგებობის კორექტირებული პროექტი

2020 წელი

ქ. თბილისი,
სოფ. ფონიჭალა

ფასადი ა-დ

a b g

+7,700

+6,750

±0,000

-0,200 ±0,000

+4,000 +4,200

+7,000 +7,200

+7,700

+4,000

+2,550

±0,000

2 000

6 150 6 150

-0,200 ±0,000

+4,000 +4,200

+7,000 +7,200

+7,700

2 550

+5,200

+2,550

+1,000

+6,400

+6,750

+5,200

+6,750

+5,200

9 659 66 941

შეილესოს და შეიღებოს
ფასადის საღებავით

მეტალო-პლასტმასის
კარები

მეტალო-პლასტმასის
ფანჯარა
ლითონის კარები