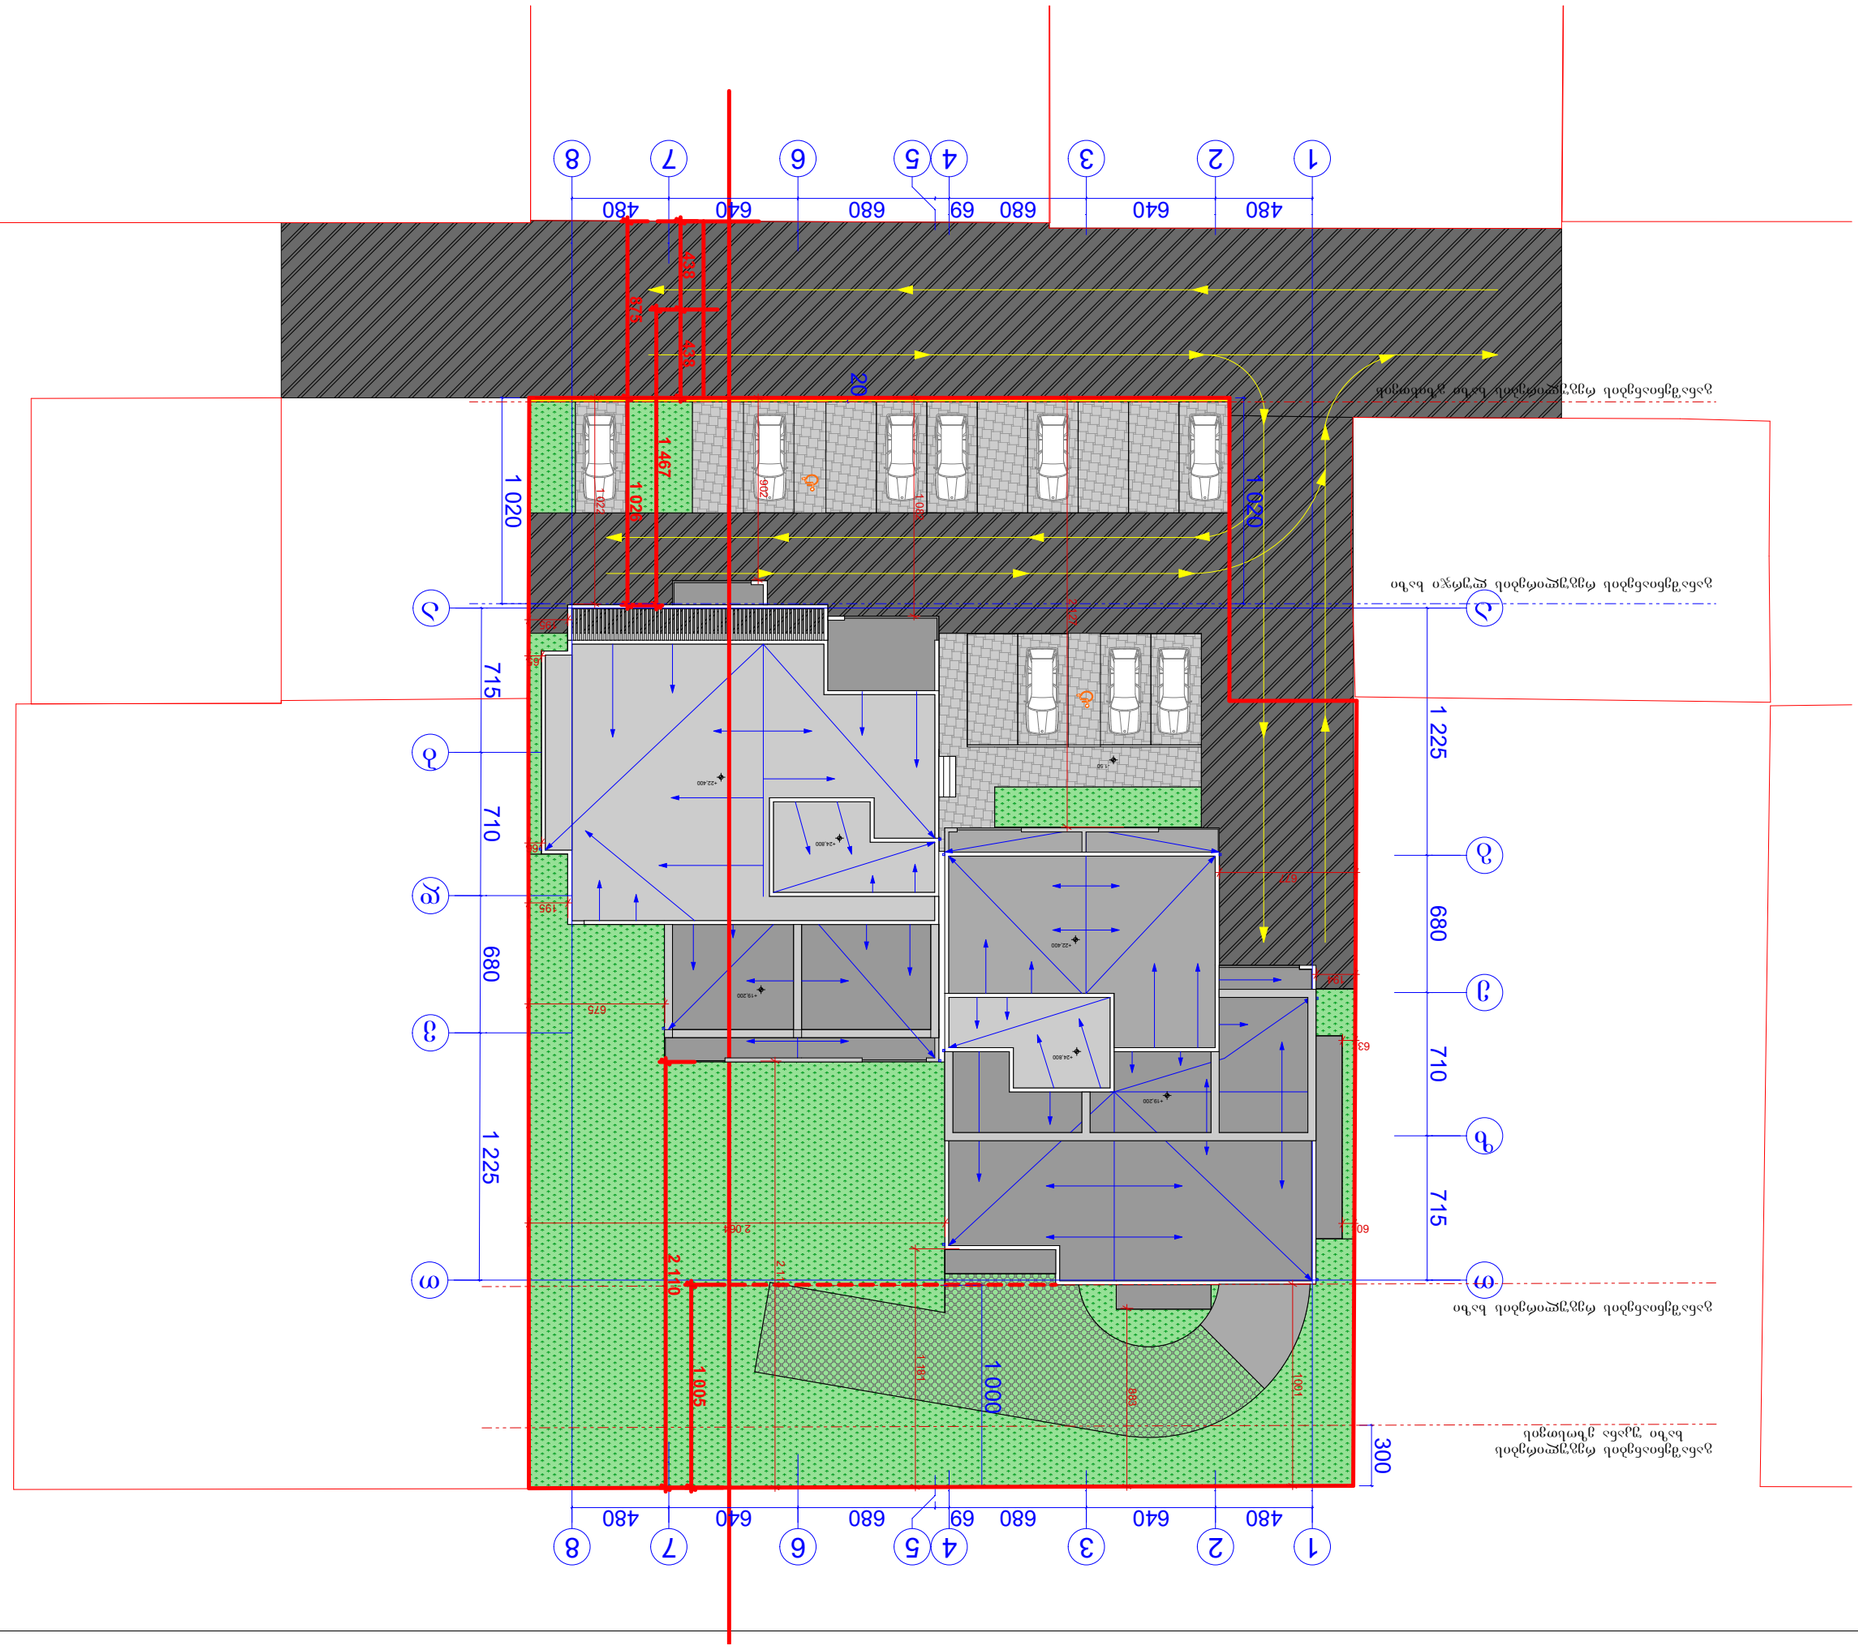

GSPublisherVersion 0.2.100.100

ფორმატი

ფურცელი

p

პროექტი
a

-

0

სტადია

გვარი

s

არქიტექტურული ნაწილი

ტექნიკურ ეკონომიკური მაჩვენებლები

.

q

.თბილისი გლდანი II მკ

.

r

.

10

k

v

. იობიძე

პროექტის სახელწოდება

0

2

sk. 01

.72

.14

.056

.0570

1

:100

1

": შპს დიდი digomi projeqT

"

9

მრავალბინიანი საცხოვრებელი სახლი 5

ტელ. 591 01 83 73

ტექნიკური

7

თბილისი 2019

w.

პირობითი ნიშნები

დაკვეთა

#

6

.

/
ხელმოწერა
დირექტორი

4

ქ. თბილისი

3

z

. სებისკვერაძე

s

გენგეგმა

თარიღი

ფურცლები

მასშტაბი

:

თანამდებობა

N

A

-

3

8

405193909.

#81

S

პროექტის ავტორები

11

33

44

55

66

88

a

a

gezT

T

22

77

bdv

300

1 000

1 020

1 020

20

480 640 680 69 680 640 480

1 225 680 710 715

1 225 680 710 715
480 640 680 69 680 640 480 875 1 026 438 438 1 467 2 110 1 005

+24,800

+24,800

+22,400

+22,400

+19,200

+19,200

- 1.50

განაშენიანების რეგულირების
ხაზი უკანა ეზოსთვის

განაშენიანების რეგულირების ხაზი

განაშენიანების რეგულირების ლურჯი ხაზი

განაშენიანების რეგულირების ხაზი გზისთვის

1001
1 181

883

2 064

675

2 113

195

66

65
195

1 022

902

1 082

2 127

677

194

63

60

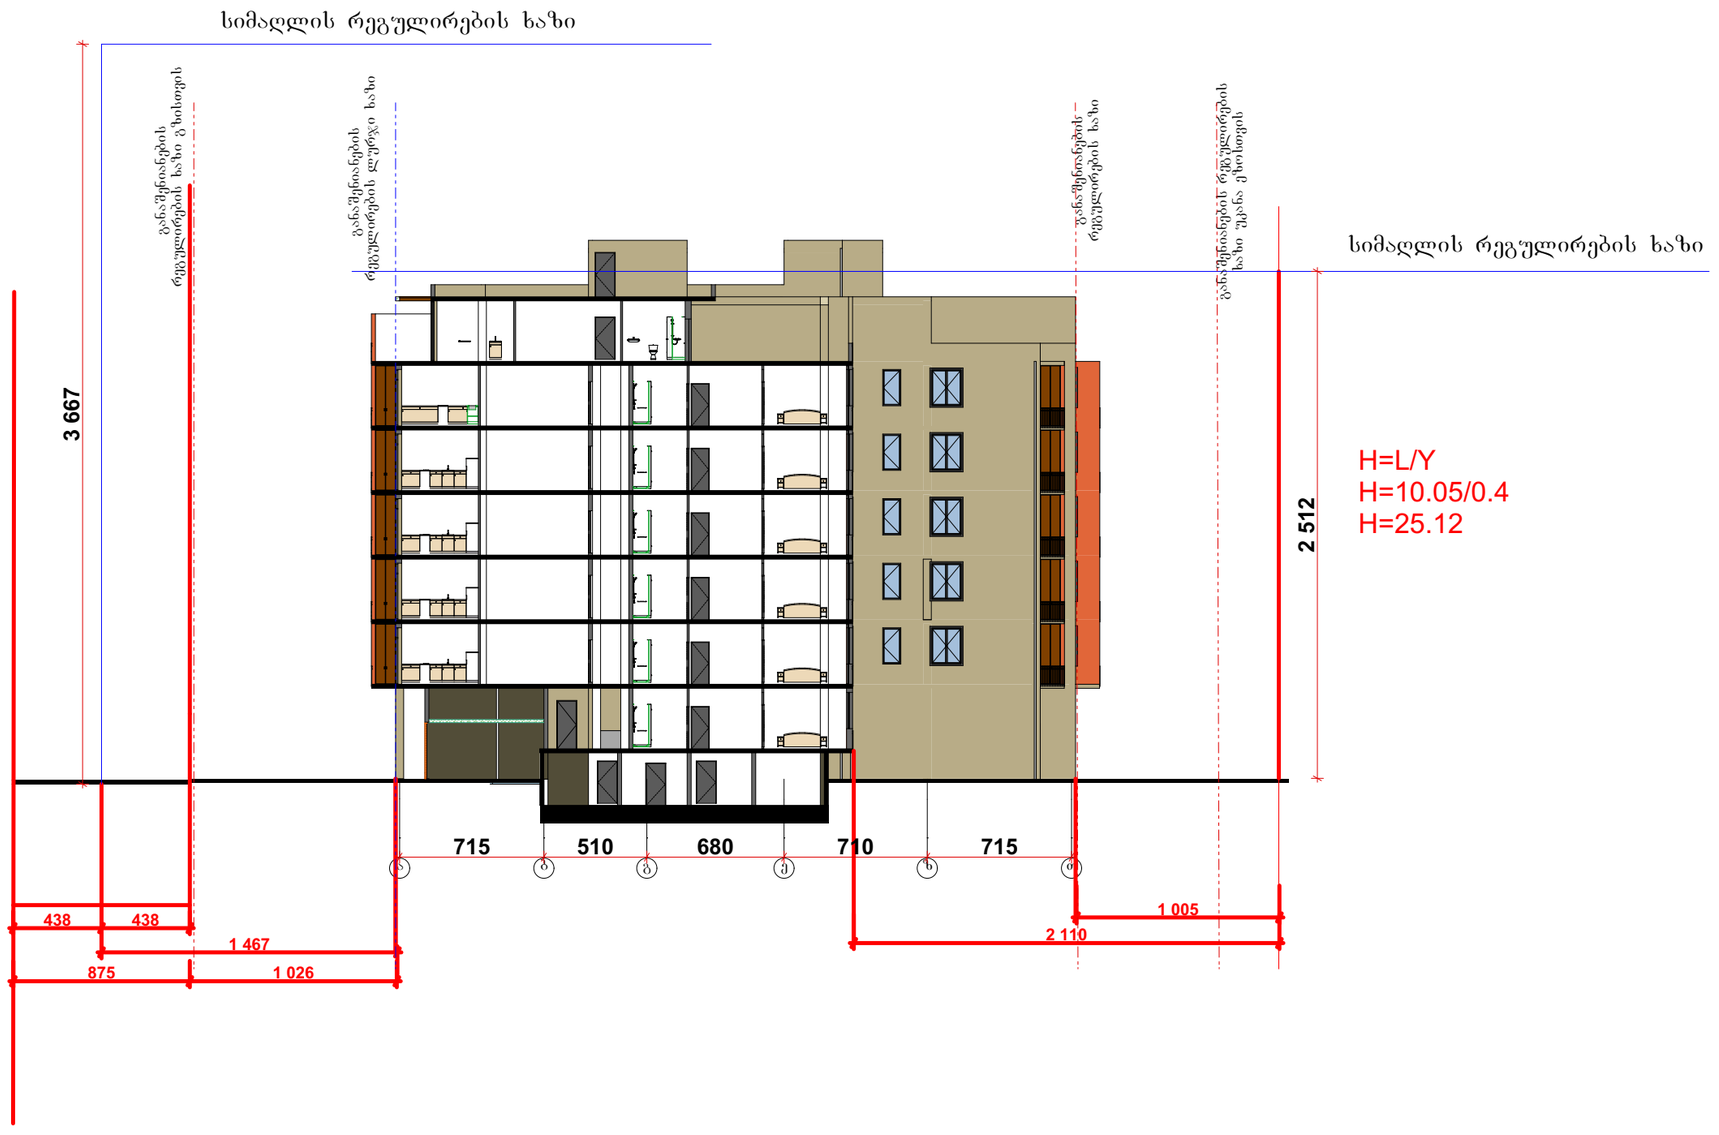

ფორმატი A-3	თბილისი 2019 წ.		
	დაკვეთა №		

ტექნიკურ ეკონომიკური მაჩვენებლები

პირობითი ნიშნები

N

პროექტის სახელწოდება

მრავალბინიანი საცხოვრებელი სახლი არქიტექტურული ნაწილი

ქ. თბილისი
ს.კ. 01.72.14.056.057

შ.პ.ს. "შპს დიდი დიზაინი პროექტი" ს/კ 405193909	ქ.თბილისი გლდანი II მკ.რ. №81 ტელ. 591 01 83 73

თანამდებობა	გვარი	ხელმოწერა	თარიღი
ტექნიკური დირექტორი	ზ.სებისკვერაძე		
პროექტის ავტორები	ვ.იობიძე		
		სიმაღლის განსაზღვრა	
მასშტაბი:	1:100		
სტადია		ფურცლები	ფურცელი
პროექტი		0	a-0