ფასადი ა-ზ ღ.შ

A-2

M:1-100

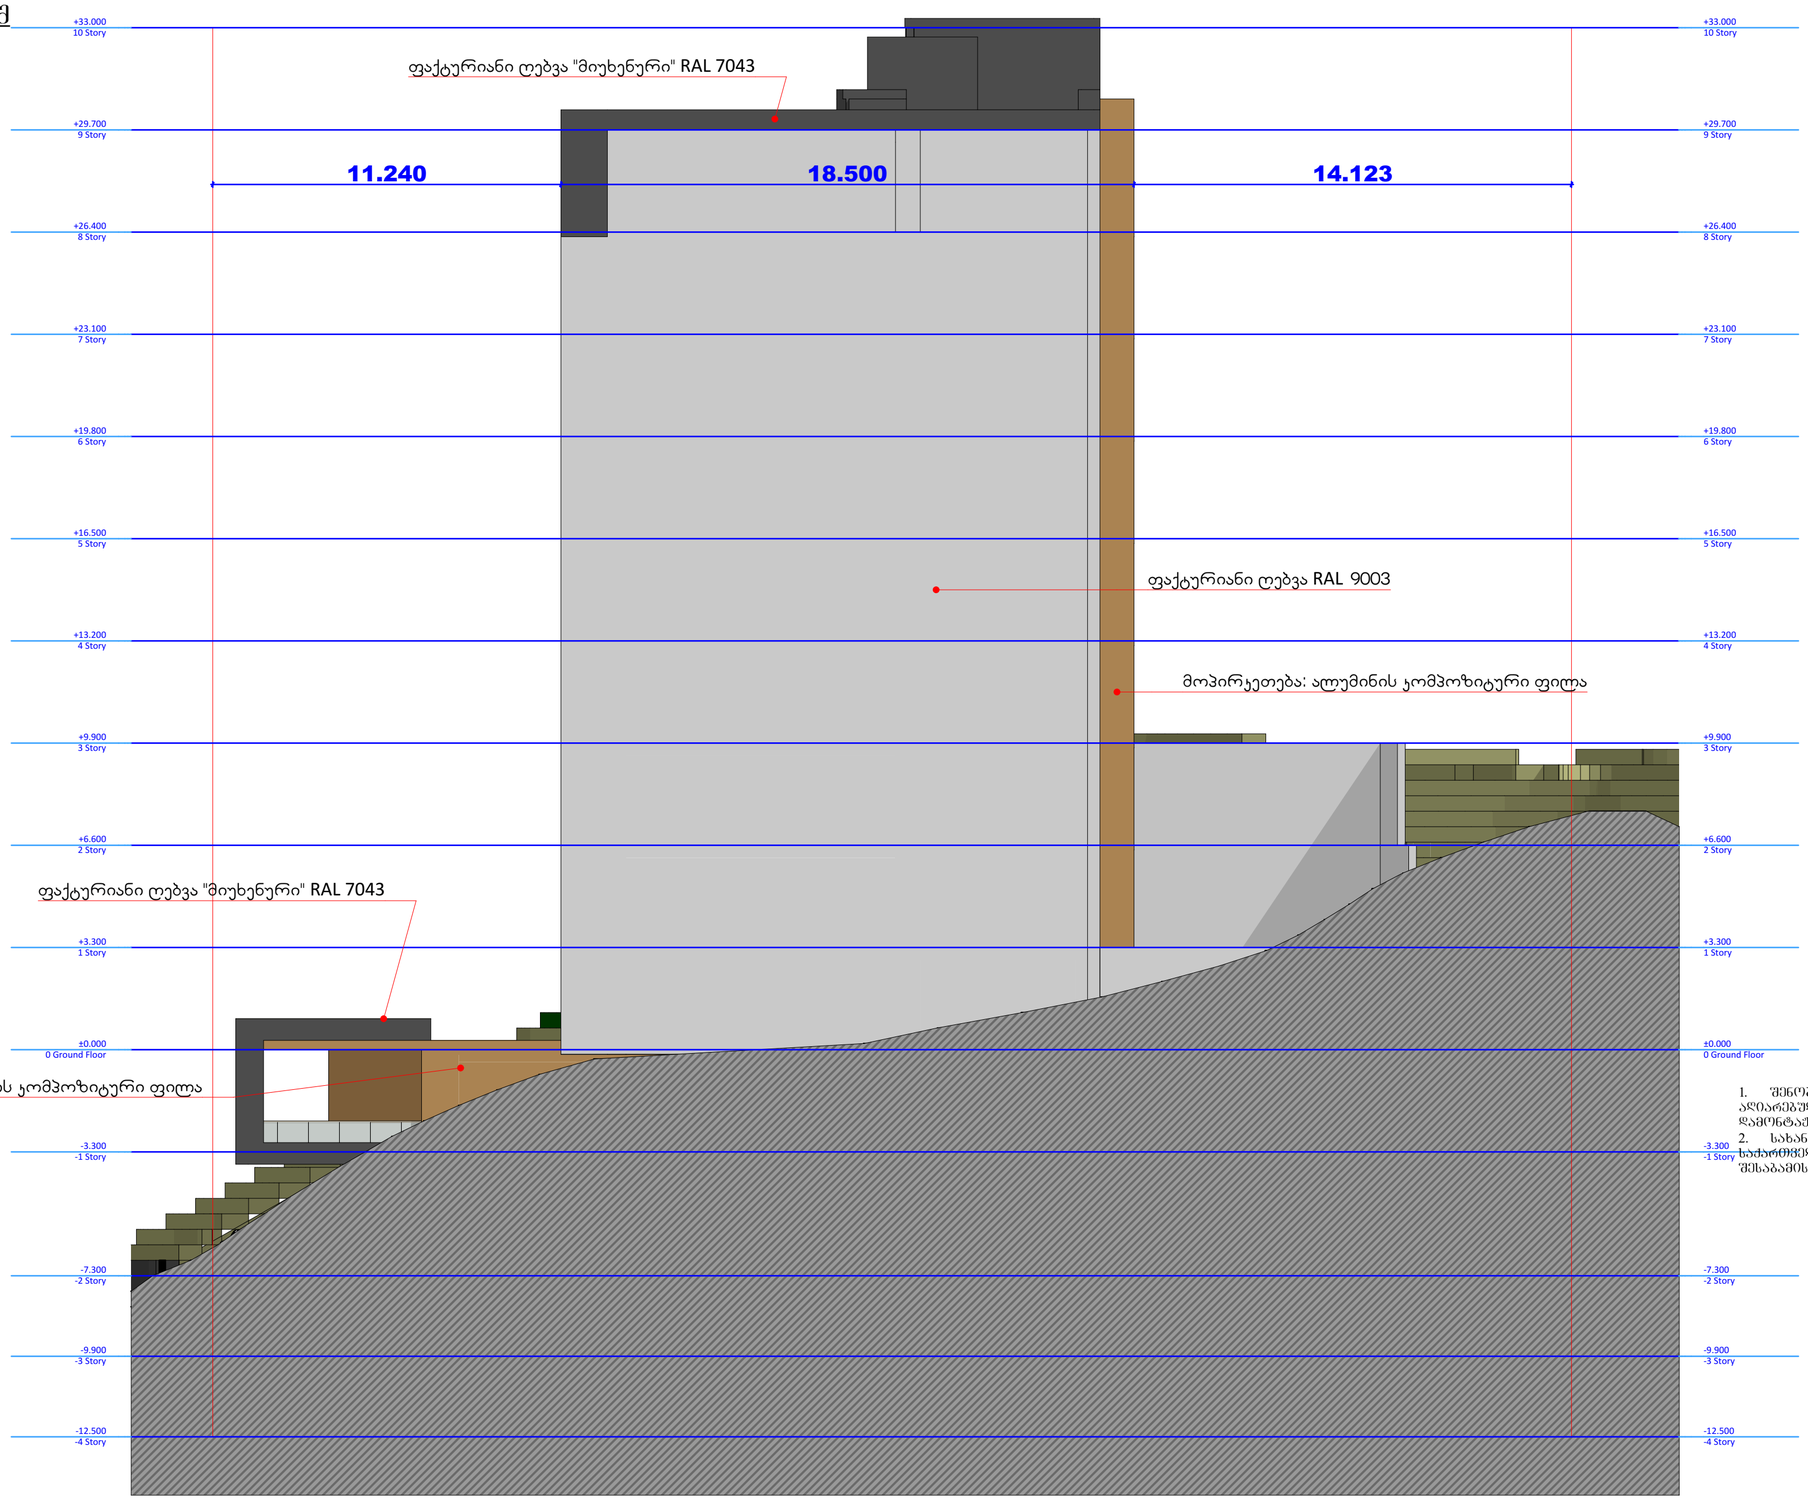

გამოყენებული პიქტოგრამების აღნიშვნები

	საკადასტრო საზღვარი
±0.000	ნიშნული ბეტონზე
1	პარკინგის ნუმერაცია
	ჭრილის ხაზი
	კედლის ცეცხლქედლობის ხარისხი 1 საათი
	კედლის ცეცხლქედლობის ხარისხი 2 საათი
	გასასვლელამდე საშიში მანძილი
	მისაწვდომი სქელაბეზი
	ნიშნული ჭრილზე, შახაზზე
	გაწლილებული ბეტონის სტრუქტურული ელემენტები 3 სმ-იანი ხანარმელებით (სვეტი, ჭერი, ღობეები, ბაბაში და სახურავის ანაწყობი)
	ბეტონის გლუვის კედელი
	საკონტროლაციო შახტა
1	ღერძის ხაზი
	სახანძრო მილსგარეთან მისაღწევი საშალი მანძილი
	საცხოვრებელი დაკავებულობა (სც-2)
	საქმიანი დაკავებულობა (სძ)
	საკაბრო დაკავებულობა (სბ)
	დამხმარე დაკავებულობა (სმ)
	სასაწყობო დაკავებულობა (სწ-2)

880 / 2.200 — ს-2 / 90

- კარის მაკისიშვალი სიმანე
- კარის საკეცვისაციის №
- ხანარმელობა
- კარის მაკისიშვალი სიმაღლე

სც-2 / დ.დ. 2.1 / №1 35.5 / 39.8 4.3

- დაკავებულობის ჯგუფი (ძველებური)
- დაკავებულობის დატვირთვა
- შარიი შიგა კონტურზე
- სახაშხული შარიი
- მთლიანი შარიი
- ბინის №

სიმბოლოს სახელწოდება

	სახანძრო მილსგარე
	სახანძრო-სამაშველო საშხახრის მიერ გამოსაყენებელი მისაკრთებელი - ავტომატი
	ხელის ცეცხლსაქრობი
	სახანძრო გაგაკის ხელით სამართავი კოლოფი
	კვამლის ავტომატური აღმოჩენი
	კვამლზე მოოქმედი გაფრთხილებელი
	ავტომაშხური
	საევაკუაციო გაგაკლების მანიშნებელი

1. შენობა აღიჭურვება NFPA 13-ის ან საქართველოში აღიარებული შესაბამისი სტანდარტის მიხედვით დამონტაჟებული ავტომაშხეური სისტემით.
2. სახანძრო მილსგარები განთავსდება NFPA 14-ის ან საქართველოში აღიარებული შესაბამისი სტანდარტის შესაბამისად.

დამკვეთი	შპს. ელ ეს ჯი
მისამართი	ქ.თბილისი, ა.ყაზბეგის დასახლება, (კვ.ნ 72.14.038.425)
პროექტის სახელი	
მრავალბინიანი საცხოვრებელი სახლი	

თანამდებობა	გვარი	ხელმოწერა
დირექტორი	ი.მირზახელაშვილი	
მთ. არქიტექტორი	ი.მირზახელაშვილი	
დაკვეთვა	გ.რევაზი	

მასშტაბი	ნახაზის დასახელება	
სტადია	ფურცლის №	ფურცლები
მ.ვ.		

ფასადი ზ-ა ღ.შ

A-2

M:1-100

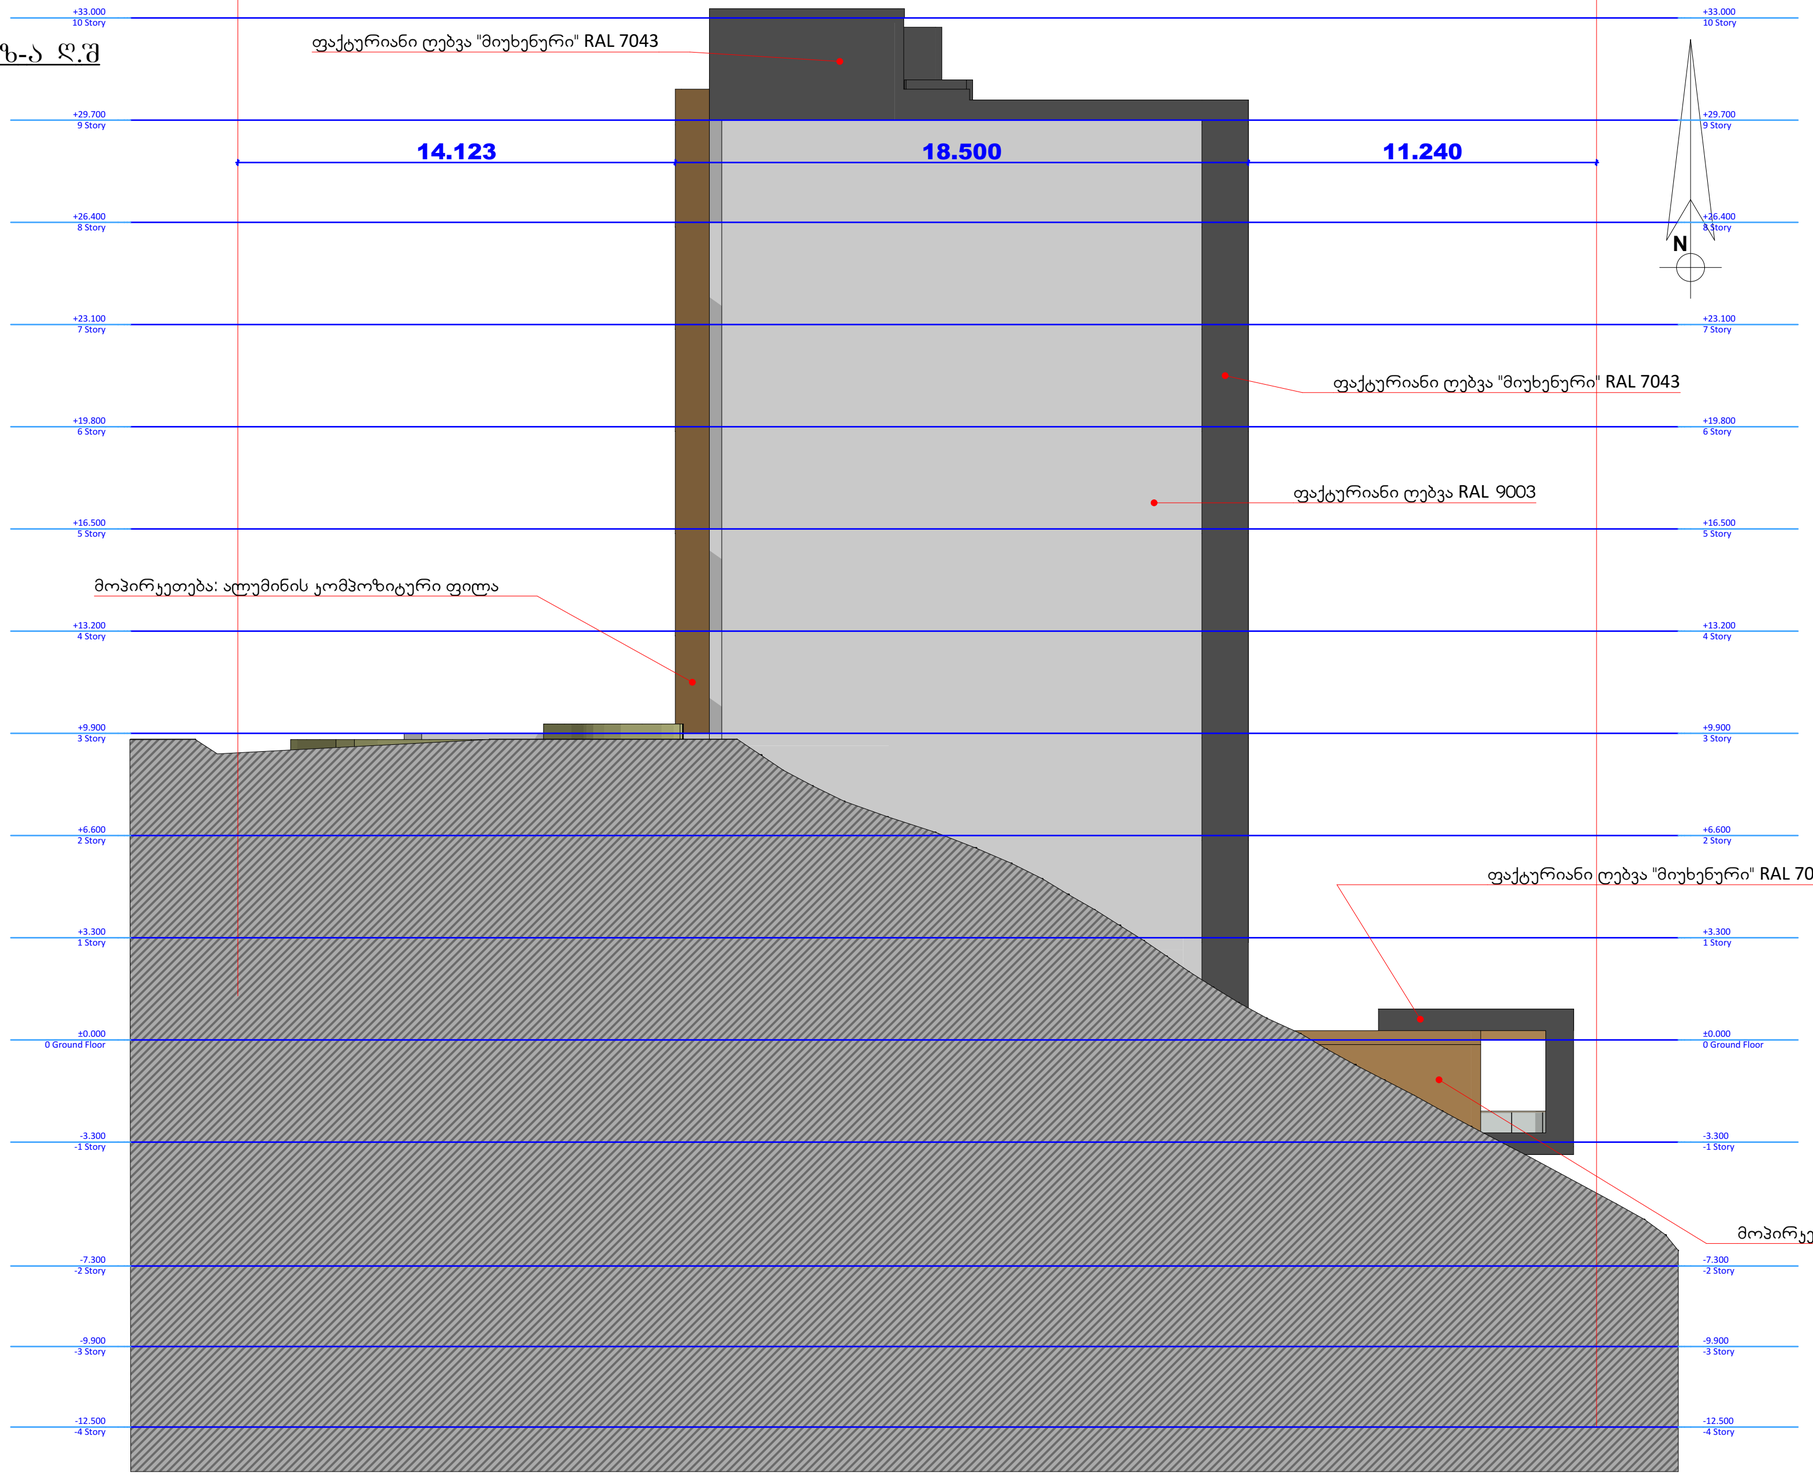

გამოყენებული პიროგითი აღნიშვნები	
	საპასპატრო ხაზღვარი
±0.000	ნიშნული გეგმაზე
1	პარკინგის ნუმერაცია
	ჭრილის ხაზი
	კედლის ცეცხლმედეგობის ხარისხი 1 საათი
	კედლის ცეცხლმედეგობის ხარისხი 2 საათი
	გასასვლელამდე საშალი მანძილი
	მისაყვდომი სვლაკეზი
	ნიშნული ჭრილზე, შასალზე
	ბალკონის პარაპეტის სტრუქტურული ელემენტები 3 სმ-იანი ხანარგვლეობით (ხეზე, კრეზ, ღია ნაწარმით, ალუმინისა და სანტეხნიკის ანაწყობზე)
	ბეტონის ბლოკის კედელი
	საკვანძოლაციო შახტა
1	ღერძის ხაზი
	სახანძრო მილგაარებთან მისაღწევი საშალი მანძილი
	საცხოვრებელი დაკავებულობა (ს-2)
	საძმიანი დაკავებულობა (ს-ძ)
	საშპარო დაკავებულობა (ს-შ)
	დამხმარე დაკავებულობა (ს-დ)
	სასაწყობო დაკავებულობა (ს-წ-2)



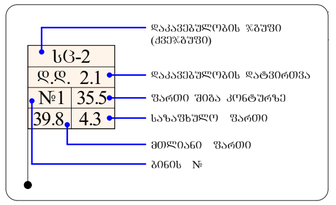

სიმგრლეს სახელწოდება	
	სახანძრო მილსგარი
	სახანძრო-სამშენებლო სამსახურის მილს გამოსაცდელად მისაერთებელი - კირსატე
	ხელის ცეცხლსაბრეგი
	სახანძრო გაგაშის ხელით სამართავი ბოლოები
	კედლის ანტენატანი ალმოჩენი
	კედლზე მონტაჟის ავტომატური
	ავტონომიური
	სანთაშაიო გაგაფრთხილებელი

1. შენობა აღიჭურვება NFPA 13-ის ან საქართველოში აღიარებული შესაბამისი სტანდარტის მიხედვით დამონტაჟებული ავტომატური სისტემით.
2. სახანძრო მილგარები განთავსდება NFPA 14-ის ან საქართველოში აღიარებული შესაბამისი სტანდარტის შესაბამისად.

დამკვეთი	შ.პ.ს. ელ ეს ჯი
მისამართი	ქ.თბილისი, ალექსიძის ქუჩა №1(ს/კ 01031702145.08.425)
პროექტის სახელი	
მრავალბინიანი საცხოვრებელი სახლი	

თანამდებობა	გვარი	ხელმოწერა
დირექტორი	ი.მირზხულავა	
მთ. არქიტექტორი	ი.მირზხულავა	
დაგეგმვა	გ.ჩრელი	

მასშტაბი	ნახაზის დასახელება	
სტადია	ფურცლის №	ფურცლები
შ.პ.		

ფასადი 1-4 ღ.შ

A-2

M:1-100



გამოყენებული პირობითი აღნიშვნები

	საკადასტრო საზღვარი
±0.000	ნიშნული გეგმაზე
1	პარკინგის ნუმერაცია
	ჭერის ხაზი
	კედლის ცეცხლმედეგობის ხარისხი 1 საათი
	კედლის ცეცხლმედეგობის ხარისხი 2 საათი
	გასასვლელამდე სავალი მანძილი
	მისაწვდომი სწლაპერზე
	ნიშნული ჭერზე, შასაზე
	გაანლიებული გეტონის სტრუქტურული ელემენტებით 3 სმ-იანი სანარჩენებით (სვეტი, კედი, დიაფრაგმა, პატკანი და სახურავის ანაწყობი)
	გეტონის გლოკის კედელი
	საფინტილაციო შახტა
1	ღერძის ხაზი
	სახანძრო მილგამარეგმთან მისადგომი საკალი მანძილი
	საცხოვრებელი დაკავებულობა (სც-2)
	საძმაკი დაკავებულობა (სძ)
	საკაკრე დაკავებულობა (სკ)
	დამხმარე დაკავებულობა (სზ)
	სახაწყობე დაკავებულობა (სწ-2)

880 / 2.200 — ს-2 / 90

- კარის ღიობისშესაკალი სიმაღლე
- კარის საიდენტიფიკაციოს №
- სანძრიალოს ტიპი
- კარის ღიობისშესაკალი სიგანე

სც-2

დ.დ.	2.1
№1	35.5
39.8	4.3

- დაკავებულობის ზღუდე (ძველებური)
- დაკავებულობის დატვირთვა
- ფარდი შიგა კონტურზე
- საზაფხულო ფართი
- მთლიანი ფართი
- ბინის №

სიმბოლოს სახელწოდება

	სახანძრო მილგამარე
	სახანძრო-სამაშველო სამოსახურის მიერ გამოსაყენებელი მისაერთებელი - კონრანტი
	ხელის ცეცხლსაქრობი
	სახანძრო განაკეთის ხელით სამაღვანი კოლეფი
	ქსაფლის ავტომატური აქტივიზება
	ქსაფლის მოწყობილობა მაუწყებელი
	ავტომატიზება
	საევაკუაციო გასასვლელის მანიშნებელი

1. შენობა აღიჭურვება NFPA 13-ის ან საქართველოში აღიარებული შესაბამისი სტანდარტის მიხედვით დამონტაჟებული ავტომატური სისტემით.
2. სახანძრო მილგარეგი განთავსდება NFPA 14-ის ან საქართველოში აღიარებული შესაბამისი სტანდარტის შესაბამისად.

დამკვეთი	მ.პ.ს. ეკო პს ჯი
მისამართი	ქ.თბილისი,ა.ყენქოშვილის ქ.№191/72,14.068.050
პროექტის სახელი	
მრავალბინიანი საცხოვრებელი სახლი	

თანამდებობა	გვარი	ხელმოწერა
დირექტორი	ი.მირზახელაშვილი	
მთ. არქიტექტორი	ი.მირზახელაშვილი	
დიზაინერი	გ.რევაძე	

მასშტაბი	ნახაზის დასახელება
სტადია	ფურცლის № ფურცლები
მ.პ.	

ფასადი 4-1 ღ.შ

A-2

M:1-100

ფაქტურიანი ღებვა "მიუხენური" RAL 7043

ფაქტურიანი ღებვა RAL 9003

მოპირკეთება: ალუმინის კომპოზიტური ფილა

მინა ბლოკი

ყავისფერი მეტალოპლასტმასის ვიტრაჟები
RAL 8017

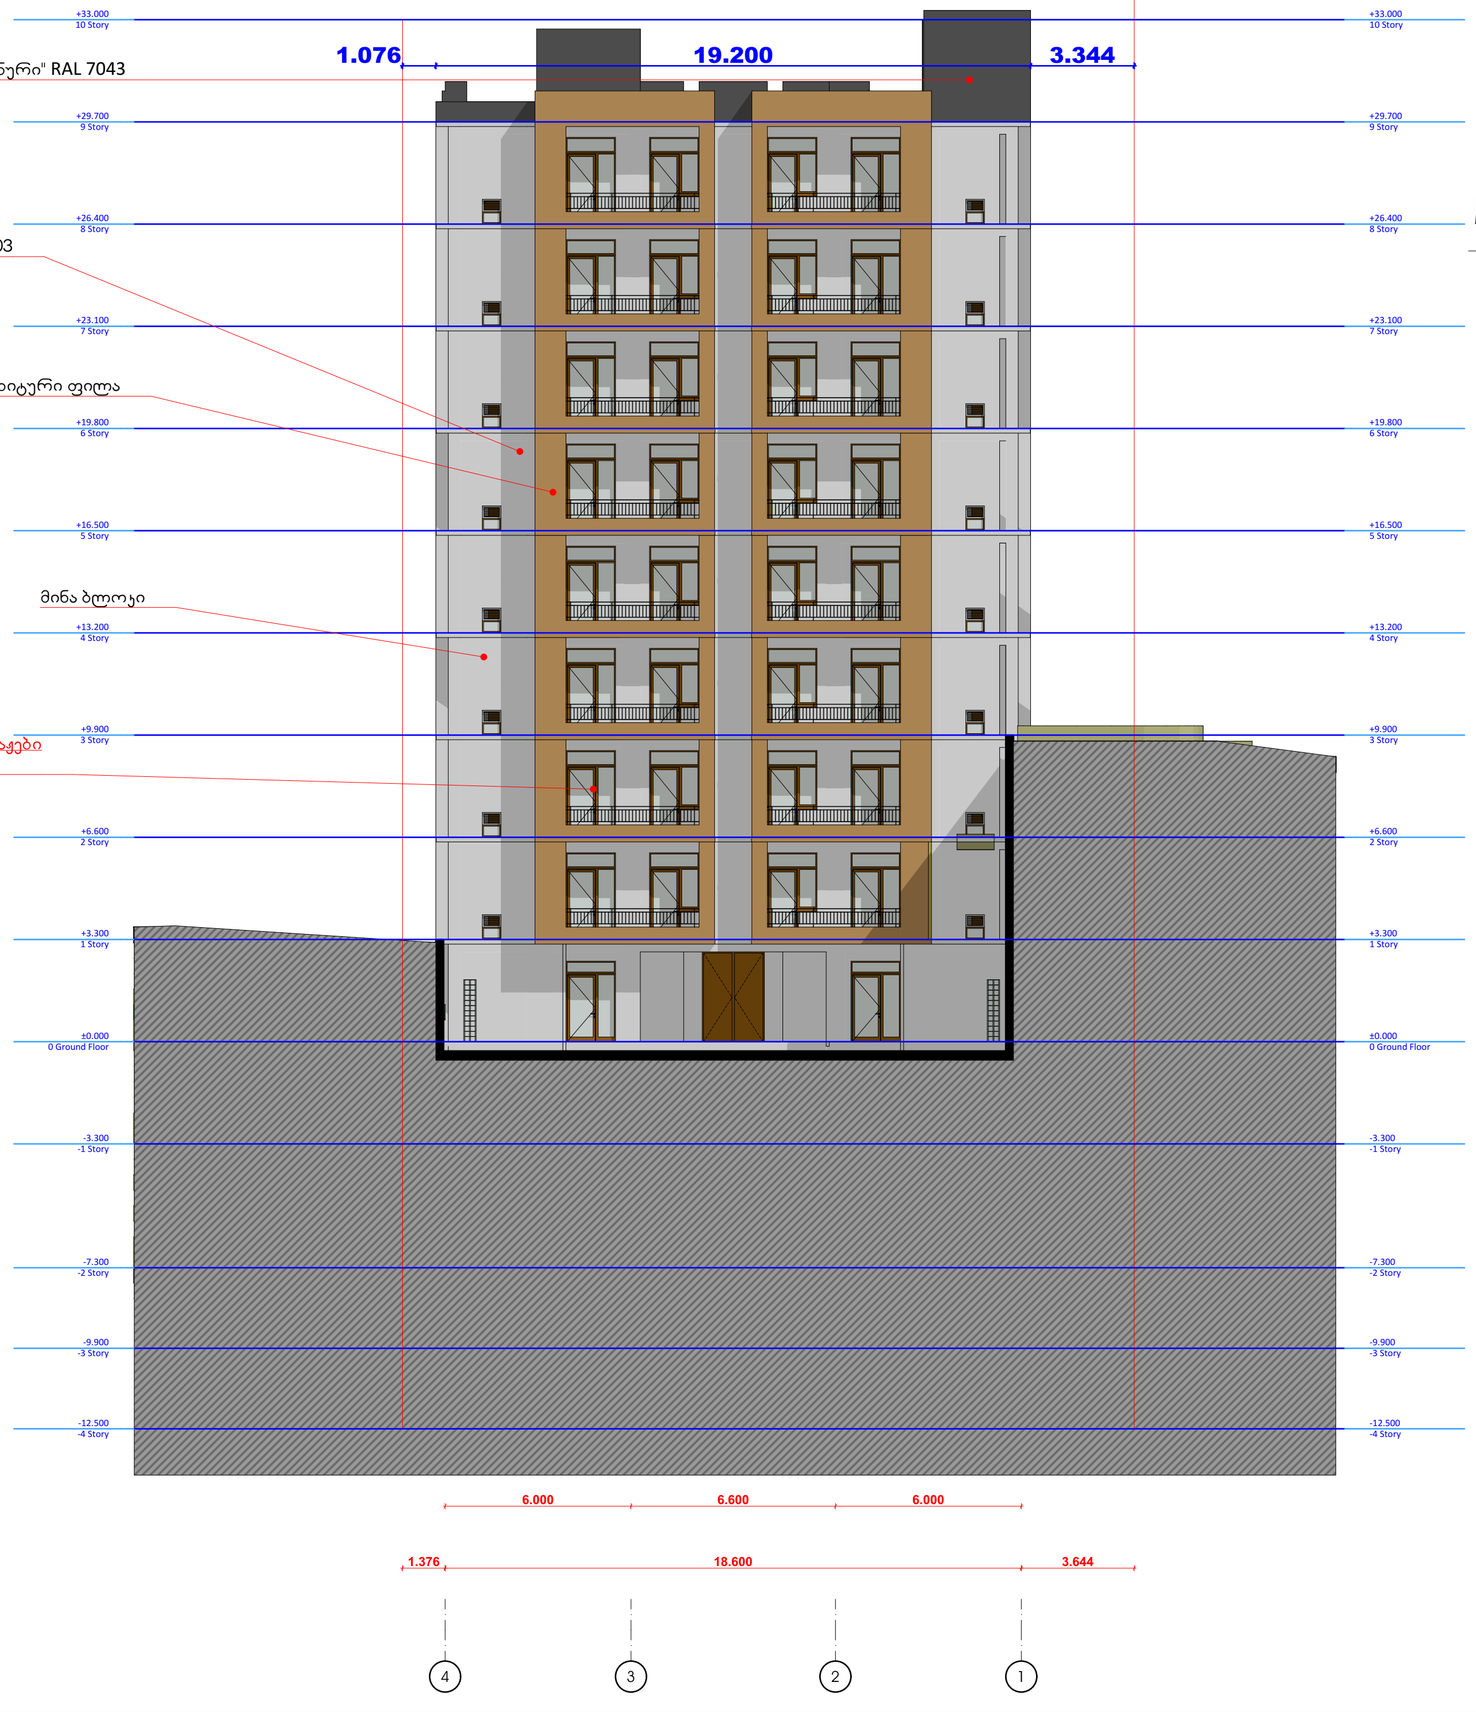

გამოყენებული პირობითი აღნიშვნები	
	საკადასტრო საზღვარი
±0.000	ნიშნული ბეტონზე
1	პარკინგის ნუმერაცია
	ჭერის ხაზი
	კედლის ცეცხლმედეგობის ხარისხი 1 საათი
	კედლის ცეცხლმედეგობის ხარისხი 2 საათი
	გასასწორებელი სავალი მანძილი
	მისაწვდომი სწორკუთხა
	ნიშნული ჭერზე, შახტაზე
	გაბლეტრებული ბეტონის სტრუქტურული ელემენტები 3 სმ-იანი ხანძარმედეგობით (სვეტი, კედელი, დიაფრაგმა, ტიხარი და სახეზრახეს ანაწყობი)
	ბეტონის გლუვკიდი კედელი
	საინტერესო შახტა
1	ღერძის ხაზი
	სახანძრო მილსადარეზთან მისადგომი საფარი მანძილი
	საცხოვრებელი დაკავებულობა (სც-2)
	საქმიანი დაკავებულობა (სქ)
	საჯარო დაკავებულობა (სჯ)
	დამხმარე დაკავებულობა (სზ)
	სასაწყობო დაკავებულობა (სწ-2)

880	ს-2	კარის მაქსიმუმალი სიგანე
2.200	90	კარის კატეგორიკაციის №
		ხანძარმედეგობა
		კარის მაქსიმუმალი სიმაღლე

სც-2	დაკავებულობის ჯგუფი (ძველ ჯგუფი)
დ.დ. 2.1	დაკავებულობის დატვირთვა
№1 35.5	ფარდი შიბა კონტურზე
39.8 4.3	საზაფხულო ფარდი
	მთლიანი ფარდი
	ბინის №

სიმბოლოს სახელწოდება	
	სახანძრო მილსადარი
	სახანძრო-სამაუწყებლო საშახტოში მთავარ მაგრილაბორატორიო მოსაძრობელი - კონრანი
	ხელის ცეცხლსაქრობი
	სახანძრო განაკვეთის ხელით სამართავი კოლოფი
	კვამლის ავტომატური ავრომენი
	კვამლზე მოქმედი მაუწყებელი
	ავტომატიკა
	საევაკუაციო განაკვეთის მანძილებელი

1. შენობა აღიჭურვება NFPA 13-ის ან საქართველოში აღიარებული შესაბამისი სტანდარტის მიხედვით დამონტაჟებული ავტომატური სისტემით.
2. სახანძრო მილსადენები განთავსდება NFPA 14-ის ან საქართველოში აღიარებული შესაბამისი სტანდარტის შესაბამისად.

დამკვეთი	შ.პ.ს. ელ ეს ჯი
მისამართი	ქ.თბილისი, ალექსიძის ქუჩა ნაკვეთი 72.14.08.425
პროექტის სახელი	
მრავალბინიანი საცხოვრებელი სახლი	

თანამდებობა	გვარი	ხელმოწერა
დირექტორი	ი.მირზხულავა	
მთ. არქიტექტორი	ი.მირზხულავა	
დამუშავა	გ.ჩიკაძე	

მასშტაბი	ნახაზის დასახელება
სტადია	ფურცლის № ფურცლები
მ.შ.	

მიწისპირა სართულის განსაზღვრის სქემა

მიწისპირა სართული 0.00 ნიშნული

მიწისქვედა სართული -3.30 ნიშნული

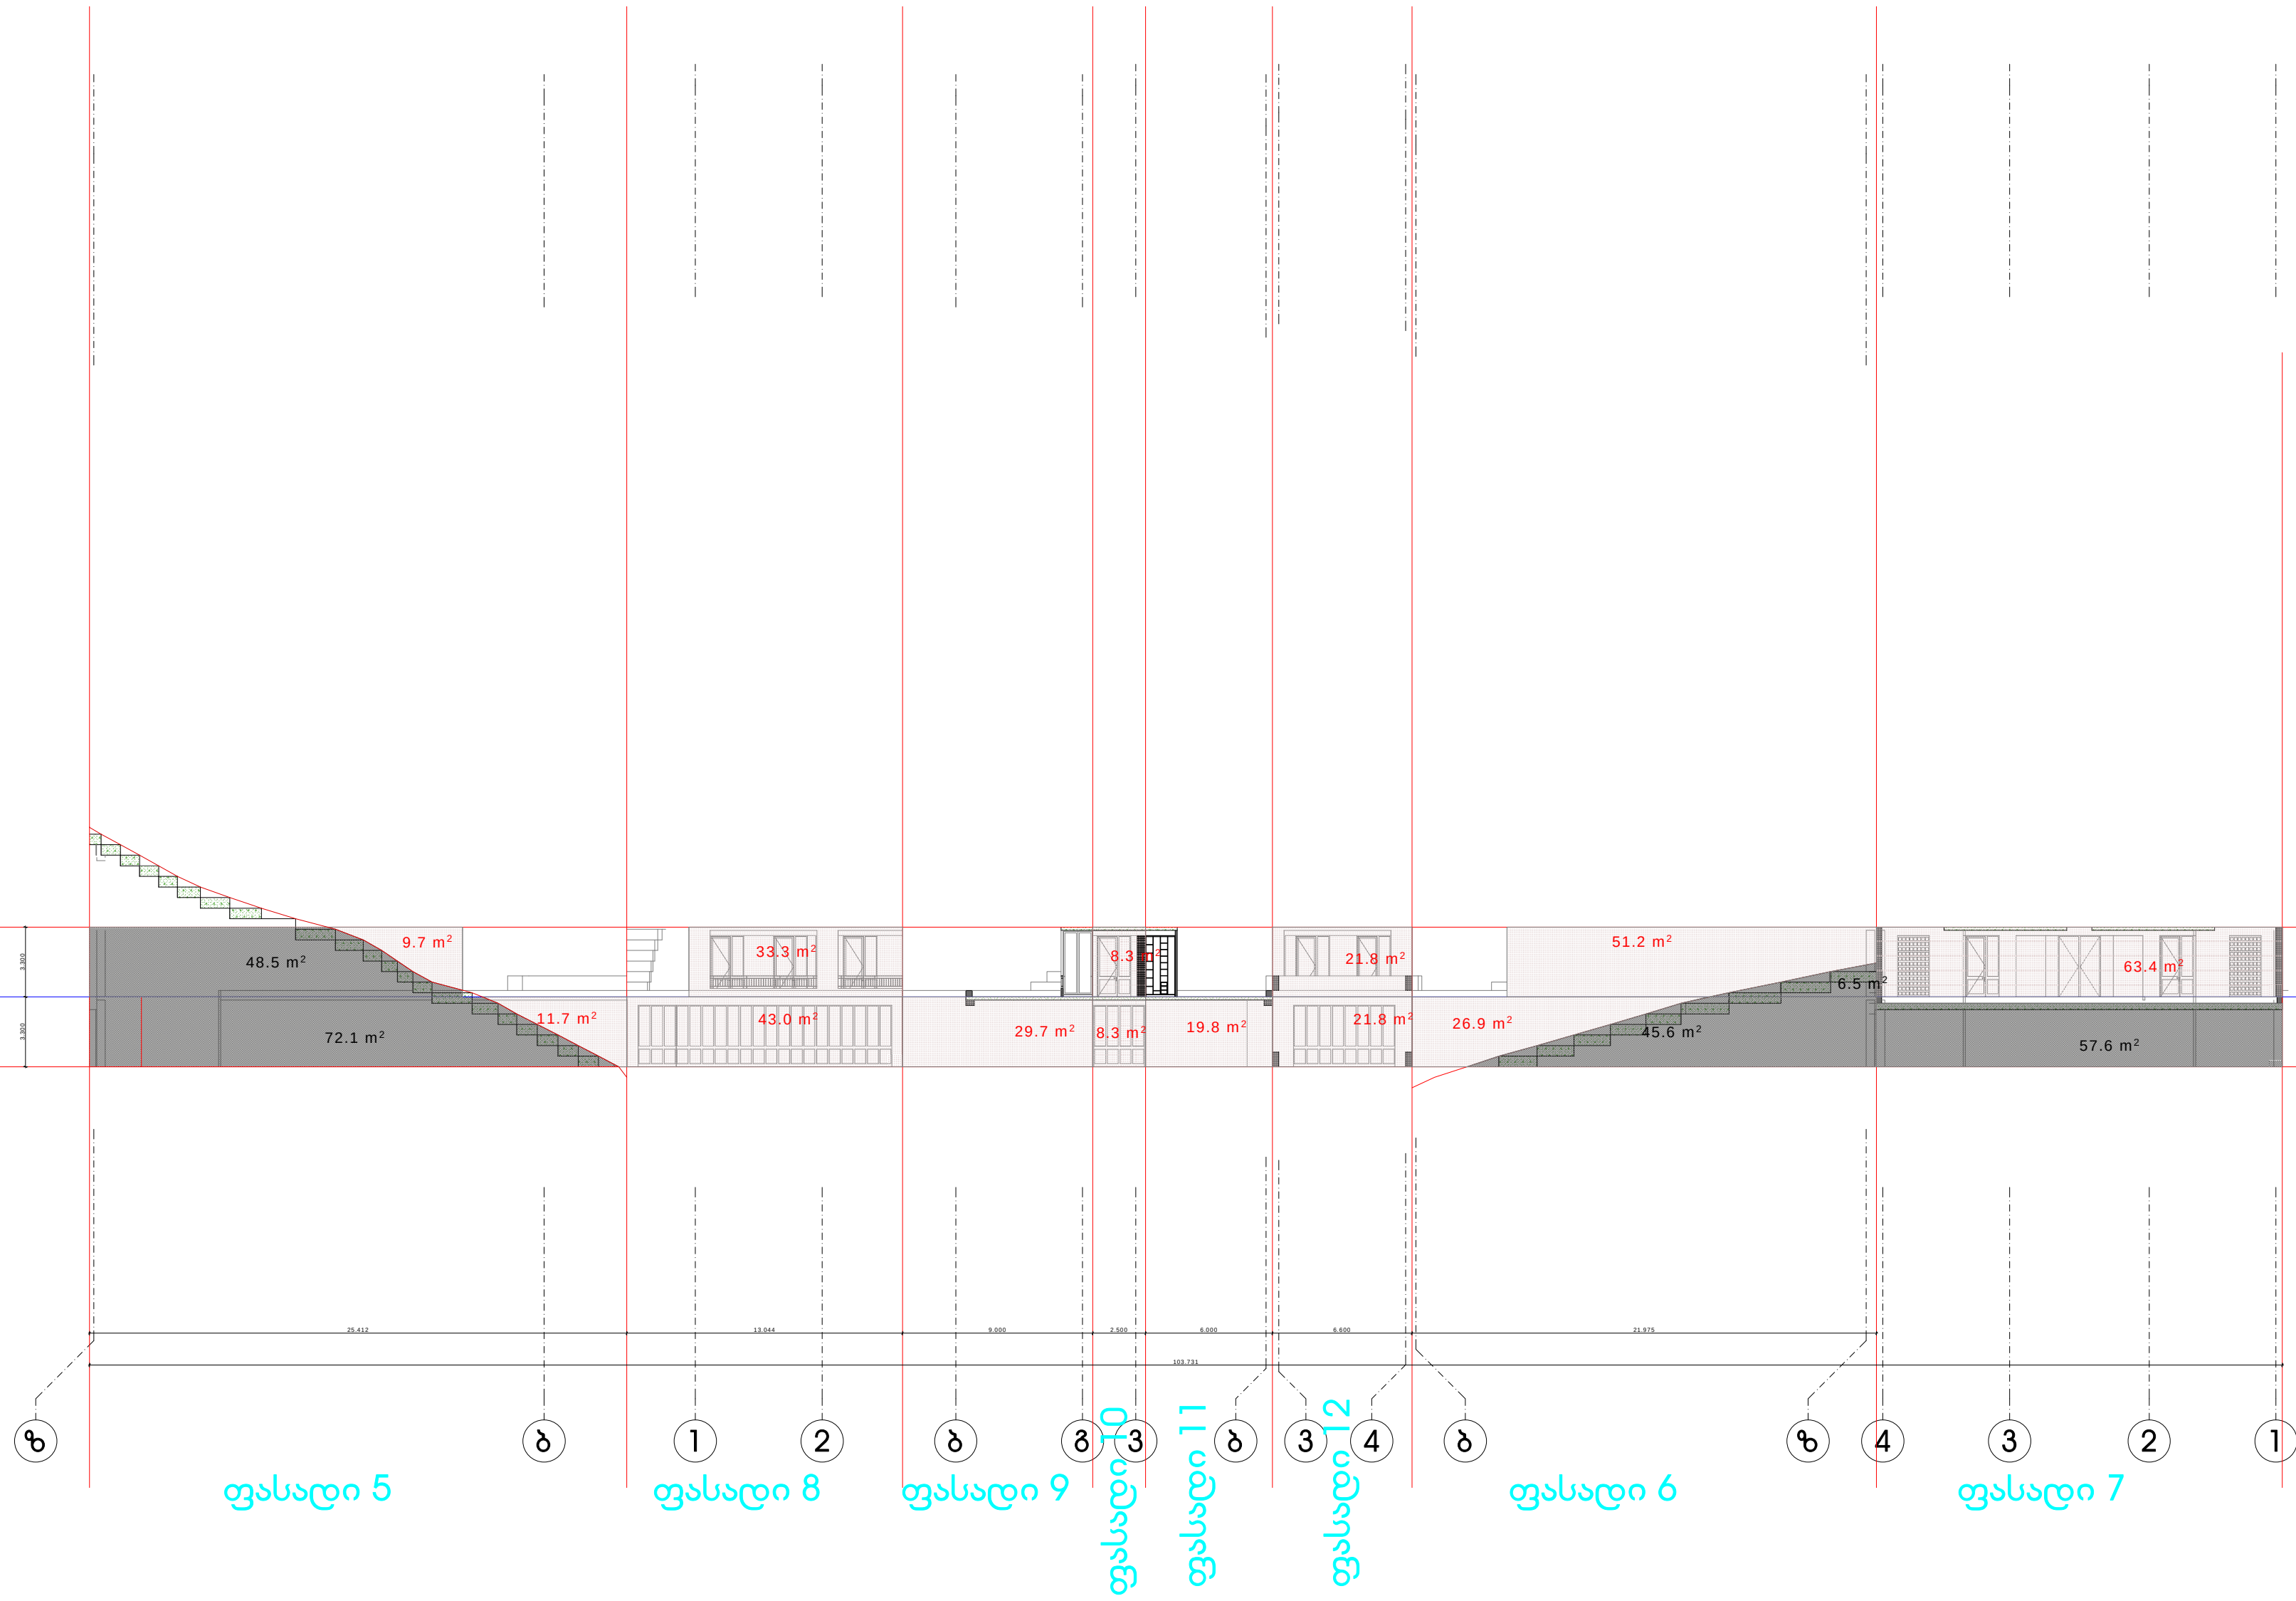

კედლების ფართი=9.7+33,3+8,3+21,8+51.2+63,4=187.7 მ2
შეფარდებული /
პერიმეტრი=73,53 გრძ/მ
ტოლია =
2,55

კედლების ფართი=11.7+43,0+29,7+8,3+19,8+21,8+26.9=161.2 მ2
შეფარდებული /
პერიმეტრი=103,73 გრძ/მ
ტოლია =
1,55