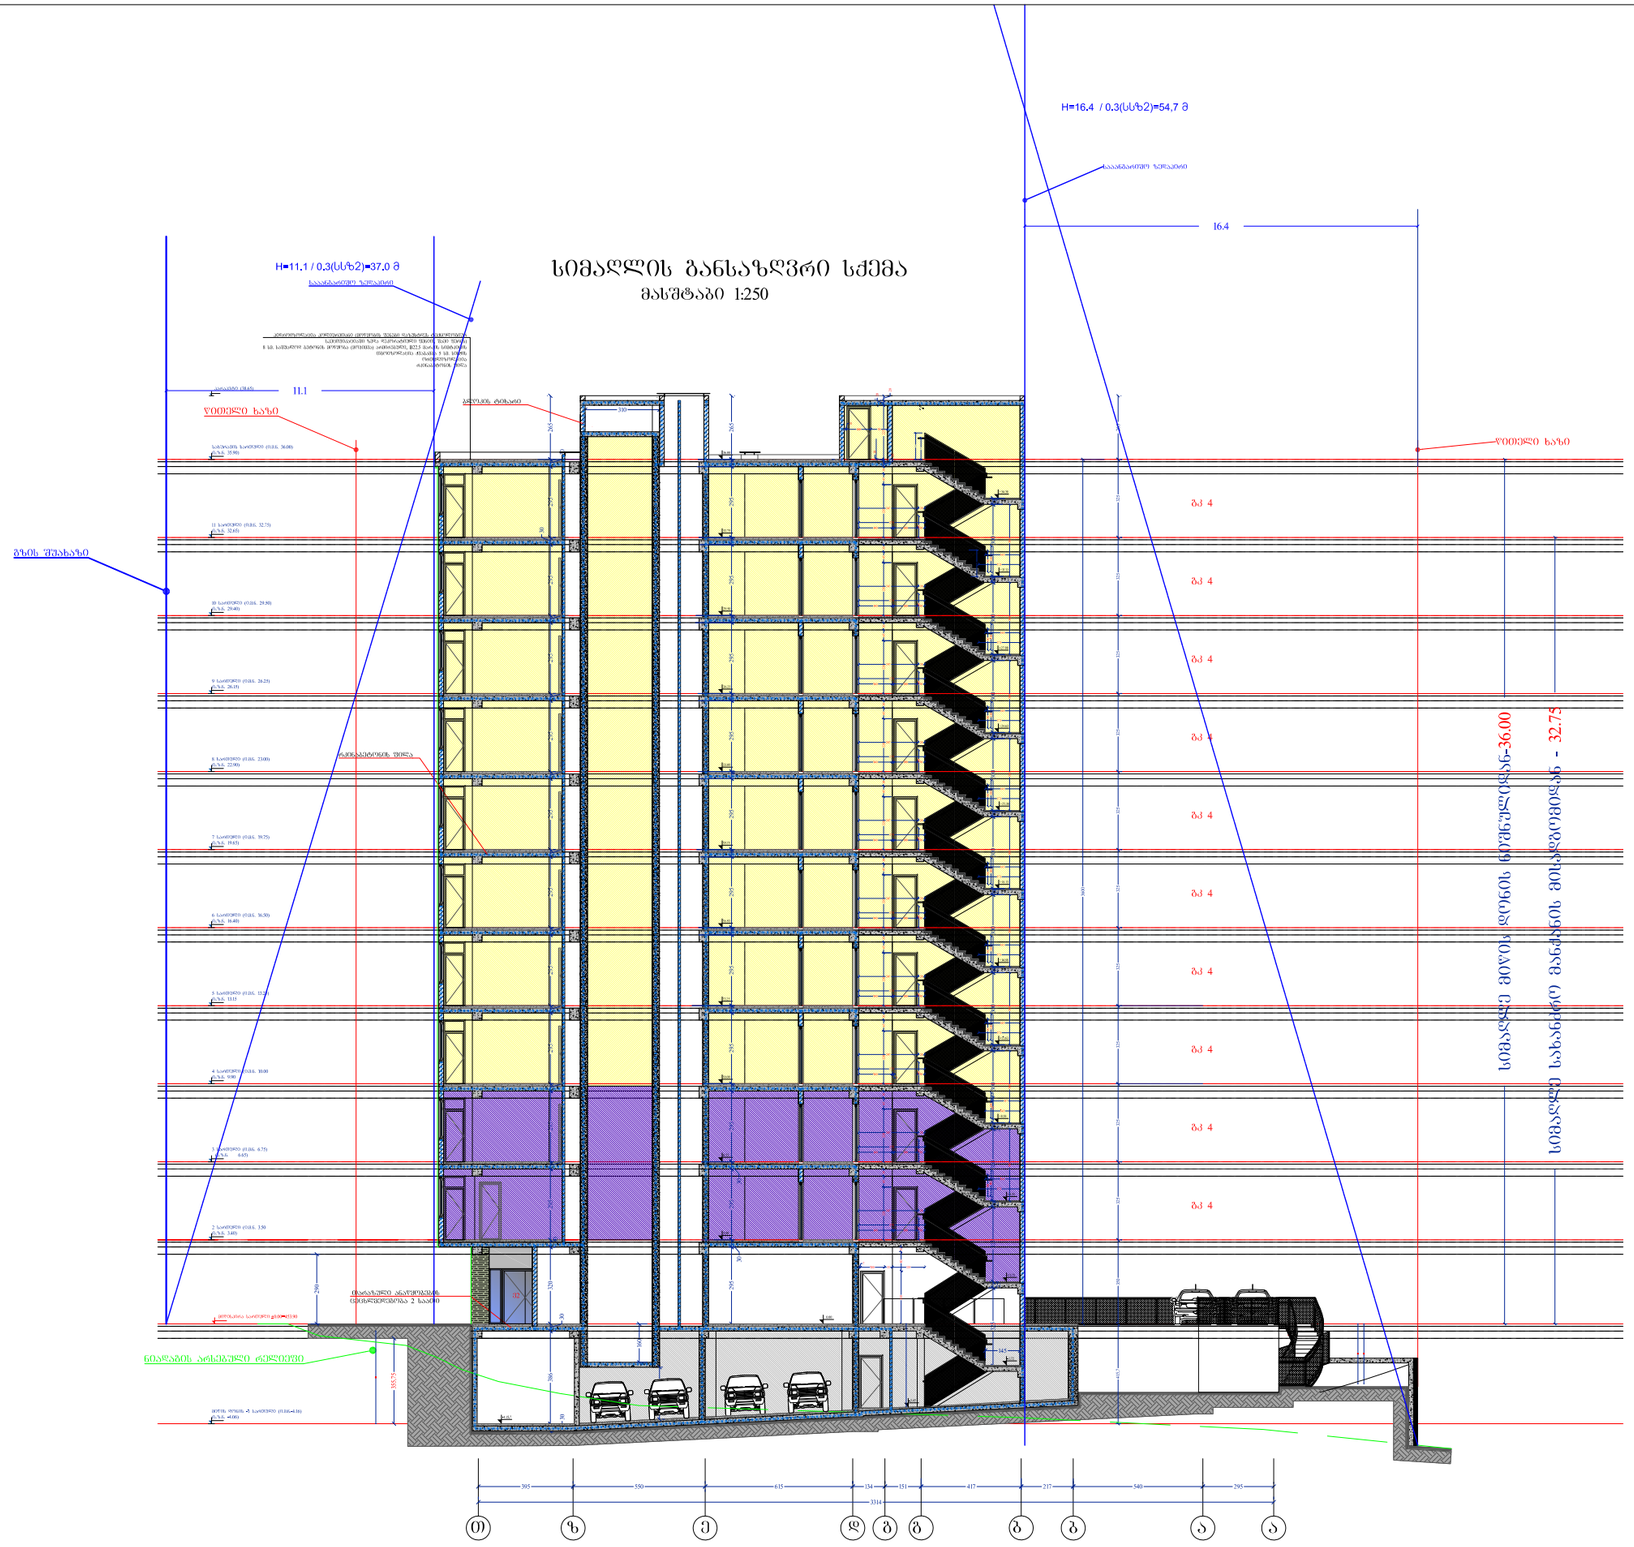

სიმაღლის განსაზღვრი სქემა

მასშტაბი 1:250



A-3	პროექტის №	დამკვეთი შ.პ.ს. CLIENT "მეზაიკ დეველოპმენტ"		პროექტი/ მისამართი PROJECT		მრავალფუნქციური შენობა ვარკეთილში ნაკვეთი №01.19.20.021.103
თანამდებობა	გვარი	ხელმოწერა		ნახაზი DRWG.	თარიღი 04.12.2019	არქიტექტურული ნაწილი ARCHITECTURE
დირექტორი	მ.გიორგობიანი			სიმაღლის განსაზღვრის სქემა	№ / პორჯი REV. / თარიღი DATE	შ.პ.ს MHD Group
პრ. პტორი	მ.გიორგობიანი				1	
დამშვება	მ.გიორგობიანი				2	
					3	
					მასშტაბი SCALE 1:250	სტადია STAGE პროექტი / ინდექსი / ფურც.