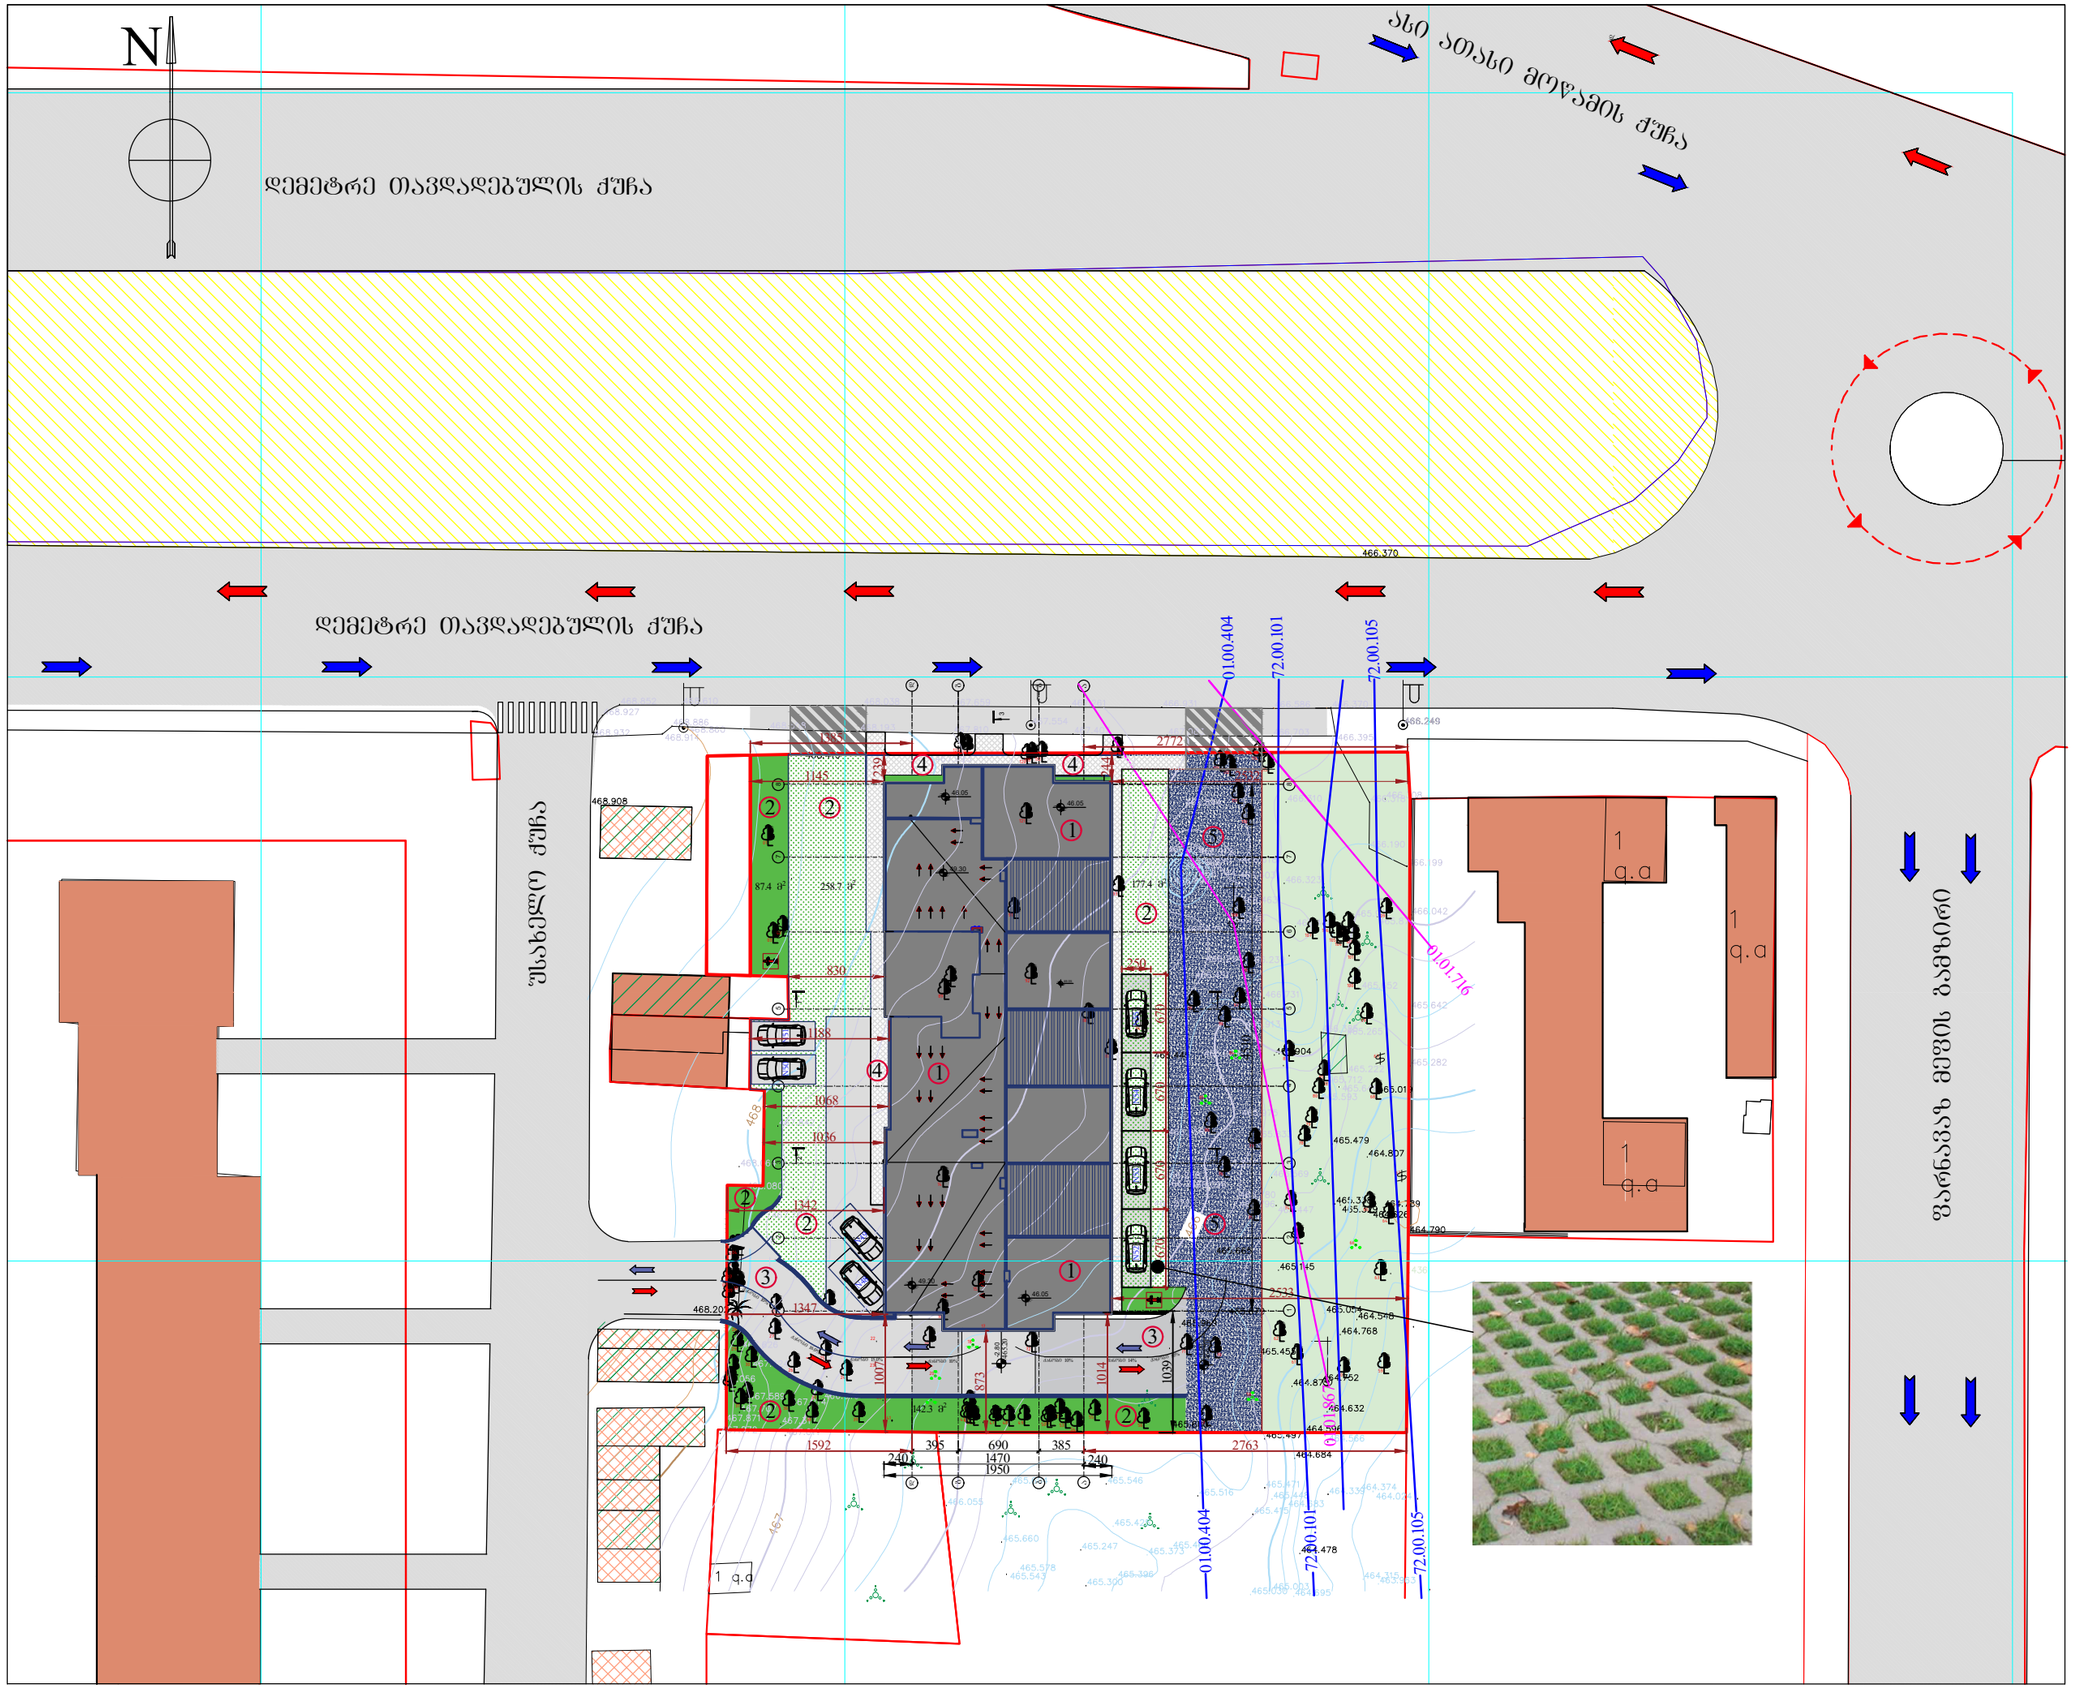


ფორმატი A3	დაკვეთა	შაილის სახელი

გენგეგმა ტოპოძირზე

ექსპლიკაცია

1. საპროექტო შენობა
2. მწვანე თარგები
3. საავტ-ლო პანდუსი 6.5 მ. სიგანის
4. საფეხმავლო ბილიკები
5. მოხრეშილი გზა

პირობითი აღნიშვნები

±0.00 არქიტექტურული ნიშნული

ნაკვეთის საზღვარი

შენიშვნები

1. ნახაზებზე ზომები მოცემულია სანტიმეტრებში;
2. ვერტიკალური ნიშნულები მოცემულია მეტრებში;

დამკვეთი - შპს გ.მ.ს. ჯგუფი

მის: ქ. თბილისი, დიდიტური თავდადებულის ქუჩა კორპუსი 2-ის მიმდებარედ საკადასტრო კოდი 01.10.06.006.287

მრავალფუნქციური კომპლექსის არქიტექტურული პროექტი

თანამდებობა	გვარი	ხელმოწ.	თარიღი
დირექტორი	მ. მარგიანი		
პროექტ.ავტორი	ს.ავალიანი		
არქიტექტორი	ს.ავალიანი		
შესრულა			

LTD "G.M.S. group"

მასშტაბი	1:500
თარიღი	20.02.2020

სტადია	ფურცელი	ფურცლები
მ.პ.	ა-038	