ფასადი 1-8 ღერძებში მ 1:200



ფორმატი A1	დაკვეთა	ფაილის სახელი

ფასადი 1-8 ღერძებში

ქმსაღებაცია

პირობითი აღნიშნები

+39.55 არქიტექტურული ნიშნული

ნაკვეთის საზღვარი

შენიშვნები

1. ნახაზზე ზომები მოცემულია სანტიმეტრებში
2. შენტისალური ნიშნულები მოცემულია მეტრებში

დამკვეთი - შპს გამს. ჯგუფი

მის: ქ. ობილისის, დიმიტრი თავდადებულის ქუჩა კორპუსი 2-ის მიმდებარედ საკადასტრო კოდი 01.10.06.006.287

მრავალფუნქციური კომპლექსის არქიტექტურული პროექტი

თანამდებობა	გვარი	ხელმოწ.	თარიღი
დირექტორი	გ. გარბიანი		
პროექტანტორი	ს.ავალიანი		
არქიტექტორი	ს.ავალიანი		
შესასრულა			

LTD "G.M.S. group"

მასშტაბი	1:100
თარიღი	02.20.2020

სტადია	ფურცელი	ფურცლები
გ.პ.	ა-029	

ფასადი 8-1 ლერძებში მ 1:200



ფორმატი A1	დაკვეთა	ფაილის სახელი

ფასადები ა-დ და დ-ა ლერძებში

ქმნადლებია

ფასადი 8-1 ლერძებში

პირობითი აღნიშვნები

+42.80 არქიტექტურული ნიშნული

ნაკვეთის საზღვარი

შენიშვნები

1. ნახაზზე ზომები მოცემულია სანტიმეტრებში
2. ფერტიკალური ნიშნულები მოცემულია მეტრებში

დამკვეთი - შპს ბ.მს. ჯგუფი

მის: ქ. ბათუმის, დიმიტრი თავდადებულის ქუჩა ქორპუს 2-ის მიმდებარედ საკადასტრო კოდი 01.10.06.006.287

მრავალფუნქციური კომპლექსის არქიტექტურული პროექტი

თანამდებობა	გვარი	ხელმოწ.	თარიღი
დირექტორი	მ. მარშანი		
პროექტორი	ს.ავალიანი		
არქიტექტორი	ს.ავალიანი		
შესრულა			

LTD "G.M.S. group"

მასშტაბი	1:100
თარიღი	02.20.2020

სტადია	ფურცელი	ფურცლები
მ.პ.	ა-030	

ფასადი 1-ლი და 2-ე სართულის 3 1:200

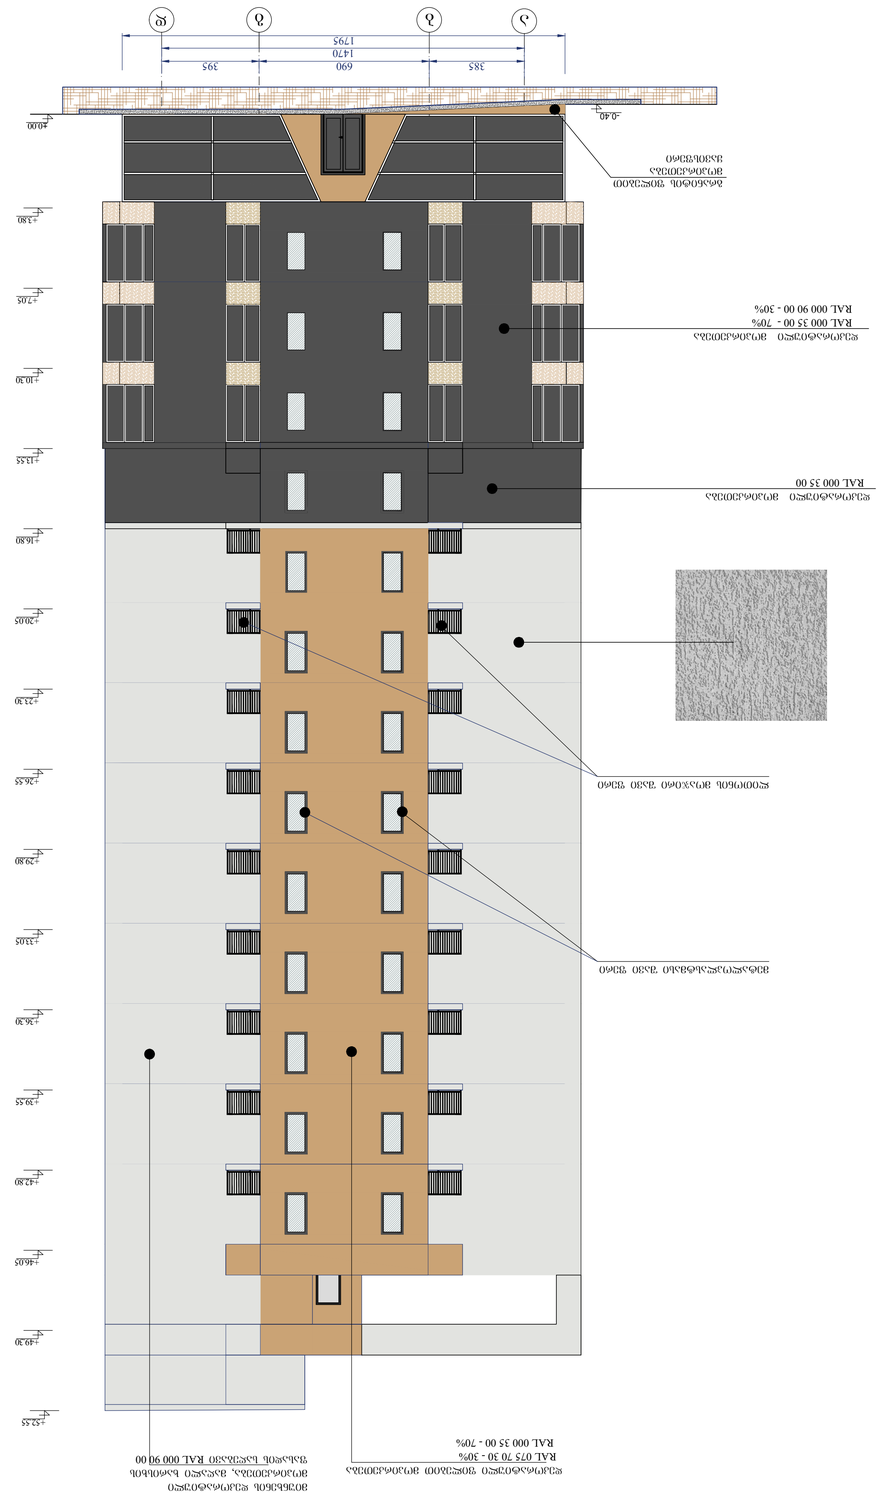

შეცვლილი A1	ფასადის	შპს „G.M.S. group“	
ნომერი	ცვლილების შინაარსი	ხელმოწერა	თარიღი

ფასადის 1-ლი და 2-ე სართულის 3

მასშტაბი	1:100
თარიღი	02.20.2020
ხელმძღვანელი	
პროექტირების ხელმძღვანელი	
არქიტექტორი	
კონსტრუქციების ხელმძღვანელი	
ინჟინერი	
ინჟინერი	
ინჟინერ