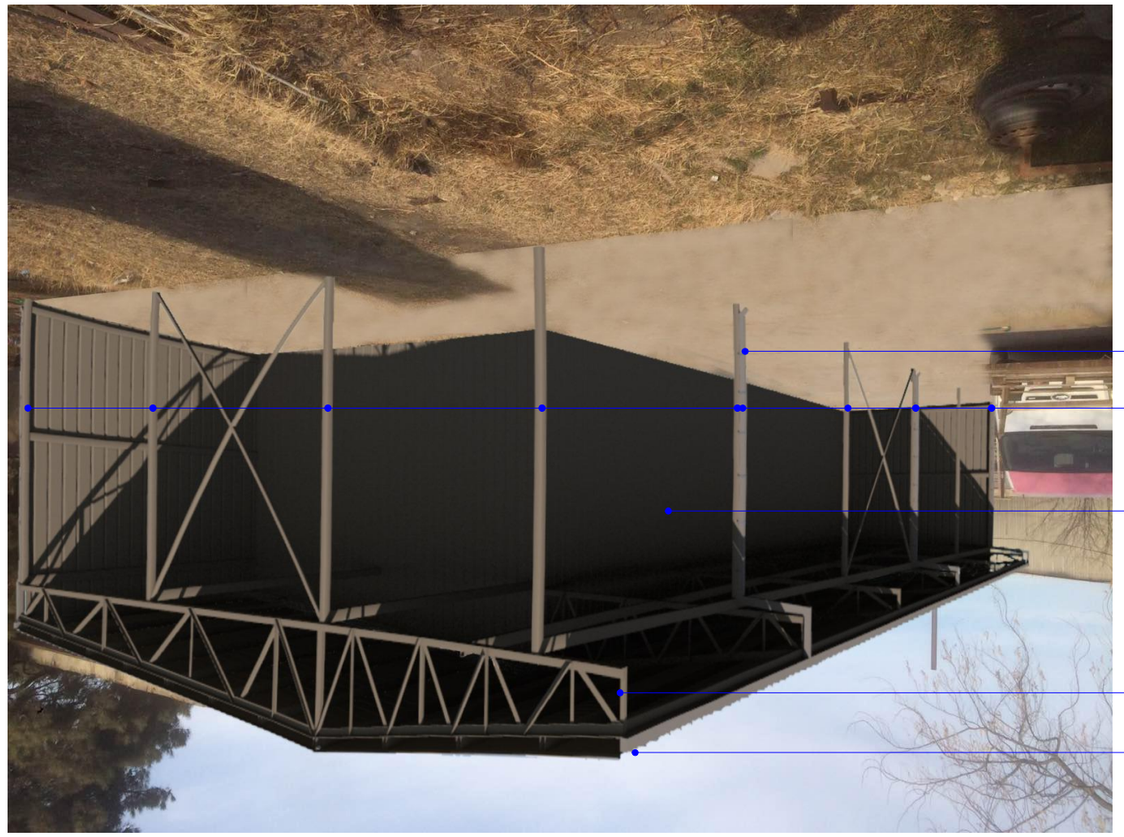

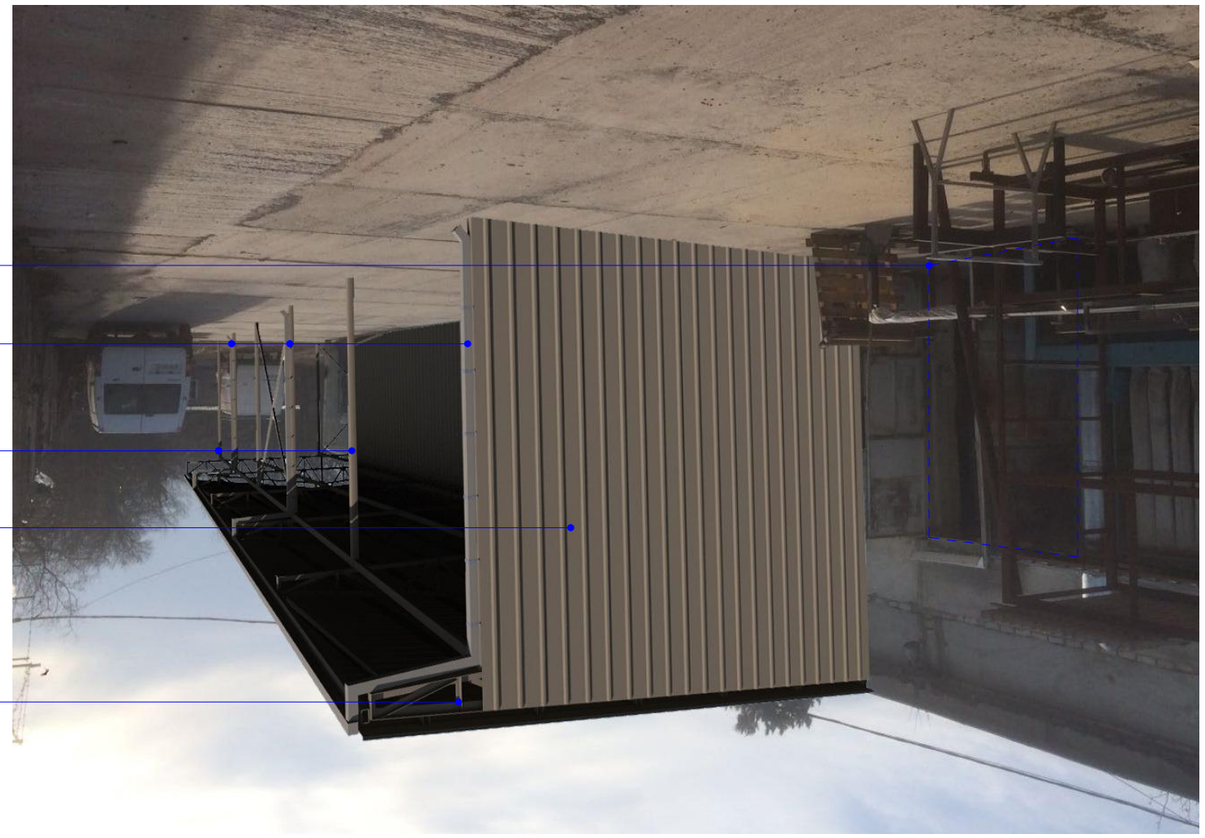

Фотоматериалы

Стадия	Лист	Листов
Р	9	2-07

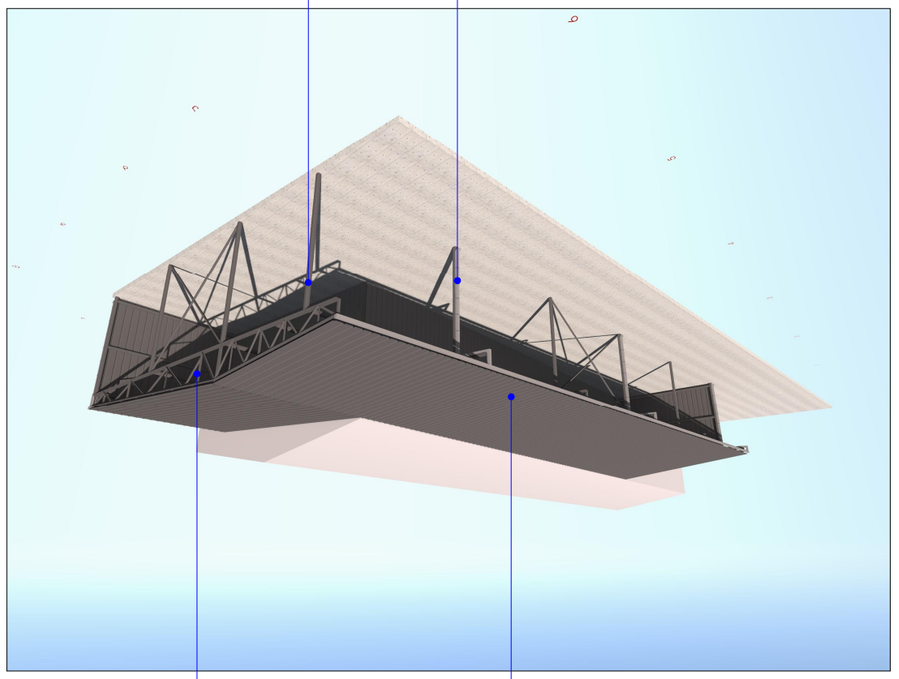
Вертикальная стойка 1 20Х1 20 88
Вертикальная стойка 2 20Х1 20 88
Горизонтальная труба 1 Ø26,9х2,5
Горизонтальная труба 2 Ø26,9х2,5