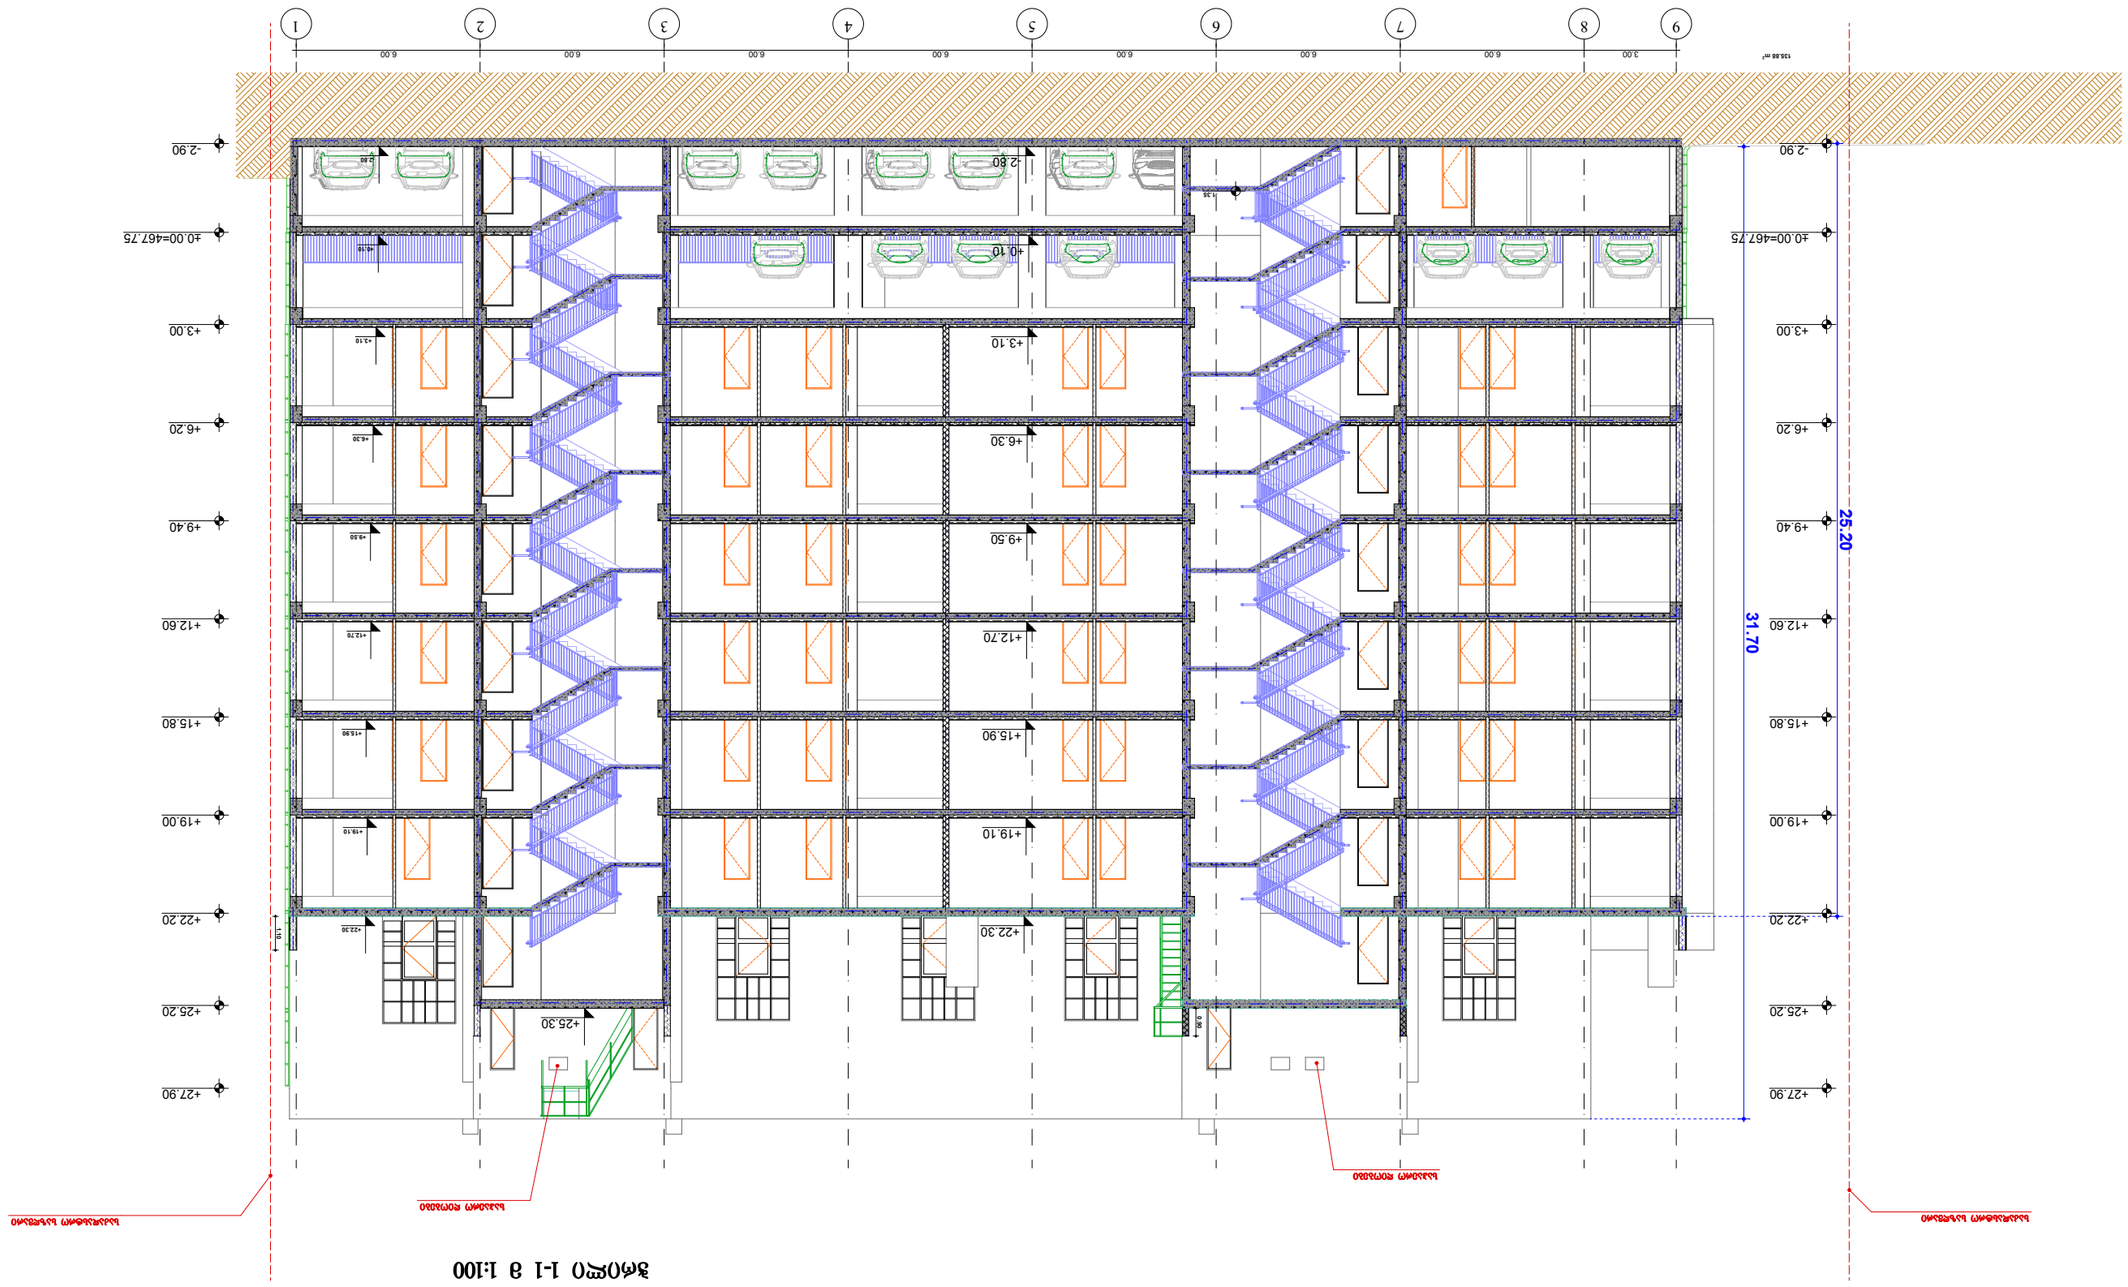

მასშტაბი

თარიღი

კოლონა

თარიღი

ხელმოწერა

კედელი ტიხარი

გვარი

მისამართი

დირექტორი

1.ნახაზზე ზომები მოცემულია მეტრებში.

საკადასტრო საზღვარი რიგელი

ტექნიკურ-ეკონომიკური მაჩვენებლები:

დამკვეთი

2.ნახაზის ყველა ცვლილება მშენებლობისას შეთანხმებული უნდა იყოს პროექტის ავტორთან.

პროექტის შეთანხმება

პროექტის სახელწოდება:

სტადია

თანამდებობა

პირობითი ნიშნები:

ფორმატი

ნახაზი:

A-1

შენიშვნები:

ავტორი

ღერძის ხაზი დიაფრაგმა

ჭრილის ხაზი

1:100

თათია მამულაშვილი- ჩხეიძე

ქ. თბილისში, ქუჩა დემეტრე
თავდადებულის, #16ა-ს
მიმდებარედ (ს/კ01.10.06.006.234)

შპს "ბი-ემ-სი გეზი"

ჭრილი 1-1 20.01.20

ავტორი დავით ბაირამაშვილი

კომპ. შესრულება ზ.მემანიშვილი

დეკორატიული შელესვა(მიუნხენი). მაღალი ხარისხის საფასადე საღებავით. ლითონის ბადე თბოზაიზოლაციო

ბლოკი 300 მმ. შელესვა 20 მმ

ლითონის ბადე თბოზაიზოლაციო
ბლოკი 300 მმ. შელესვა 20 მმ

დეკორატიული შელესვა(მიუნხენი). მაღალი ხარისხის საფასადე საღებავით

ფაქტურიანი
ლესვა ფაქტურიანი

ლესვა

9 8 7 6 5 4 3 2 1

E

1-1

135.88 m2 3.00 6.00 6.00 6.00 6.00 6.00 6.00 6.00

-2.90

±0.00=467.75

+3.00

+6.20

+9.40

+12.60

+15.80

+19.00

+22.20

+25.20

+27.90

-2.90

±0.00=467.75

+3.00

+6.20

+9.40

+12.60

+15.80

+19.00

+22.20

+25.20

+27.90

-1.35

-2.80

+0.10

+3.10

+6.30

+9.50

+12.70

+15.90

+19.10

+22.30

+25.30

+22.30

+19.10

+15.90

+12.70

+9.50

+6.30

+3.10

+0.10

-2.80 31.70 25.20 1.10 0.90

საკადასტრო საზღვარი საკადასტრო საზღვარი

საჰაერო ღიობები

საჰაერო ღიობები

ჭრილი 1-1 მ 1:100

მრავალბინიანი საცხოვრებელი სახლი

მიწის ნაკვეთის ფართობი 1759(კვ.მ)

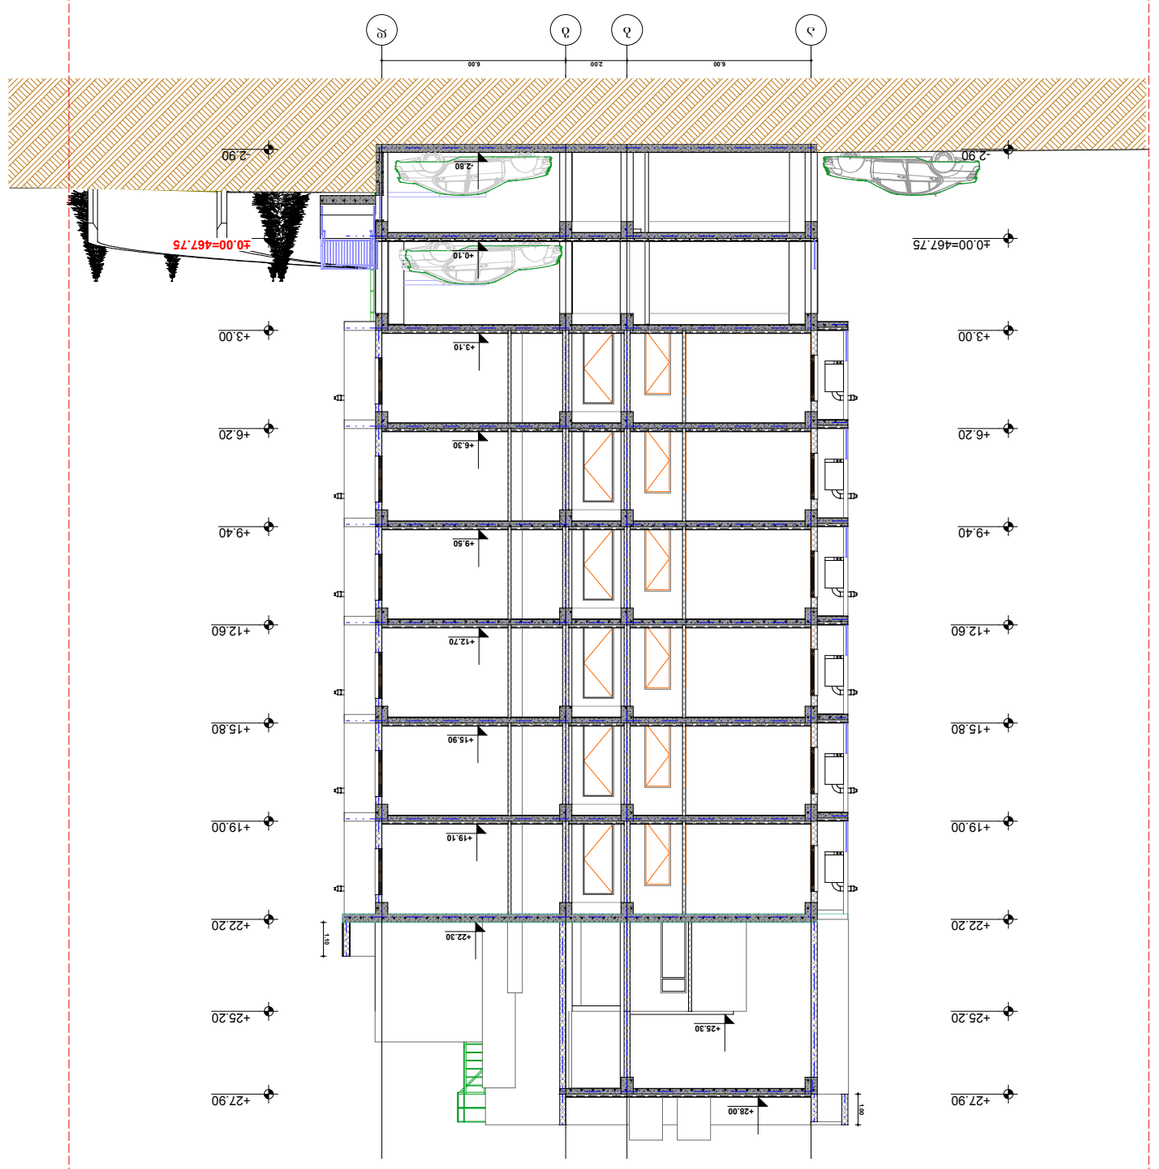

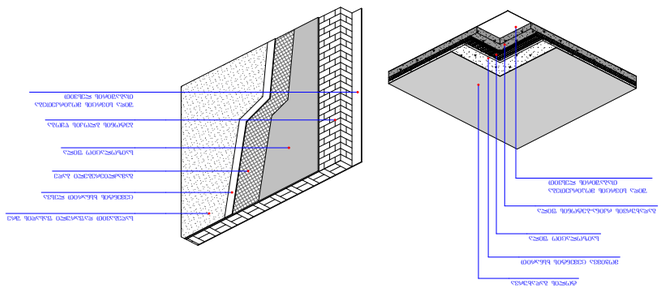

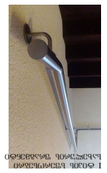

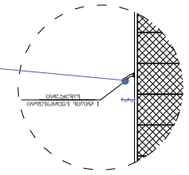

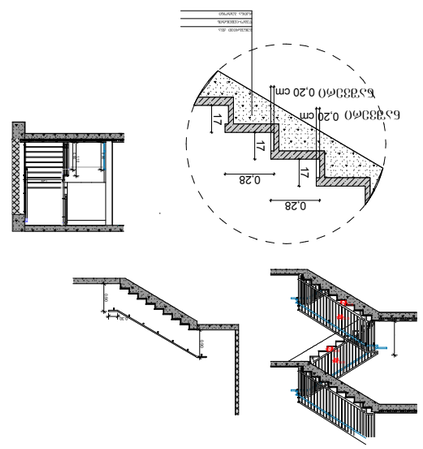

მასშტაბი

თარიღი

კოლონა

თარიღი

ხელმოწერა

კედელი ტიხარი

გვარი

მისამართი

დირექტორი

1.ნახაზზე ზომები მოცემულია მეტრებში.

საკადასტრო საზღვარი რიგელი

ტექნიკურ-ეკონომიკური მაჩვენებლები:

დამკვეთი

2.ნახაზის ყველა ცვლილება მშენებლობისას შეთანხმებული უნდა იყოს პროექტის ავტორთან.

პროექტის შეთანხმება

პროექტის სახელწოდება:

სტადია

თანამდებობა

პირობითი ნიშნები:

ფორმატი

ნახაზი:

A-1

შენიშვნები:

ავტორი

ღერძის ხაზი დიაფრაგმა

ჭრილის ხაზი

1:100

თათია მამულაშვილი- ჩხეიძე

ქ. თბილისში, ქუჩა დემეტრე
თავდადებულის, #16ა-ს
მიმდებარედ (ს/კ01.10.06.006.234)

შპს "ბი-ემ-სი გეზი"

ჭრილი 2-2
20.01.20

ავტორი დავით ბაირამაშვილი

კომპ. შესრულება ზ.მემანიშვილი

40 40 I ტიპის სფეროსებრი
სახელური

ბუნებრივი ქვა წებო-ცემენტის რკინა ბეტონი

I ტიპის სფეროსებრი
სახელურის ფრაგმენტი

დეტალი #1

I ტიპის სფეროსებრი
სახელურის ფრაგმენტი

a b d

E

1-1

g

0.15

0.15

0.10 0.90 0.901.10

1.24 0.90 0.90

0.30 17 17 17

0,28

0,28

0,20 cm

0,20 cm 1.0

-2.90

±0.00=467.75

+3.00

+6.20

+9.40

+12.60

+15.80

+19.00

+22.20

+25.20

+27.90

-2.90

±0.00=467.75

+3.00

+6.20

+9.40

+12.60

+15.80

+19.00

+22.20

+25.20

+27.90

6.00 2.00 6.00

+22.30

+19.10

+15.90

+12.70

+9.50

+6.30

+3.10

+0.10

-2.80

+28.00

+25.30 1.00 1.10

საკადასტრო საზღვარი საკადასტრო საზღვარი
საკადასტრო საზღვარი

ცემენტის ხსნარით ლესვა

საღებავით დაფარული ფასადის შრე

გამაძლიერებელი ბადე

საიზოლაციო ფილა

ბეტონის ბლოკის წყობა

ტოლის გადახურვა

მოჭიმვა ცემენტის ხსნარით

საიზოლაციო ფილა

გადახურვის რკინა-ბეტონის ფილა შიდა სივრცის მოპირკეთება თაბაშირის ლესვით

შიდა სივრცის მოპირკეთება თაბაშირის ლესვით

მრავალბინიანი საცხოვრებელი სახლი

მიწის ნაკვეთის ფართობი 1759(კვ.მ)

ჭრილი 2-2 მ 1:100

ნაშვერი

ნაშვერი

0.10