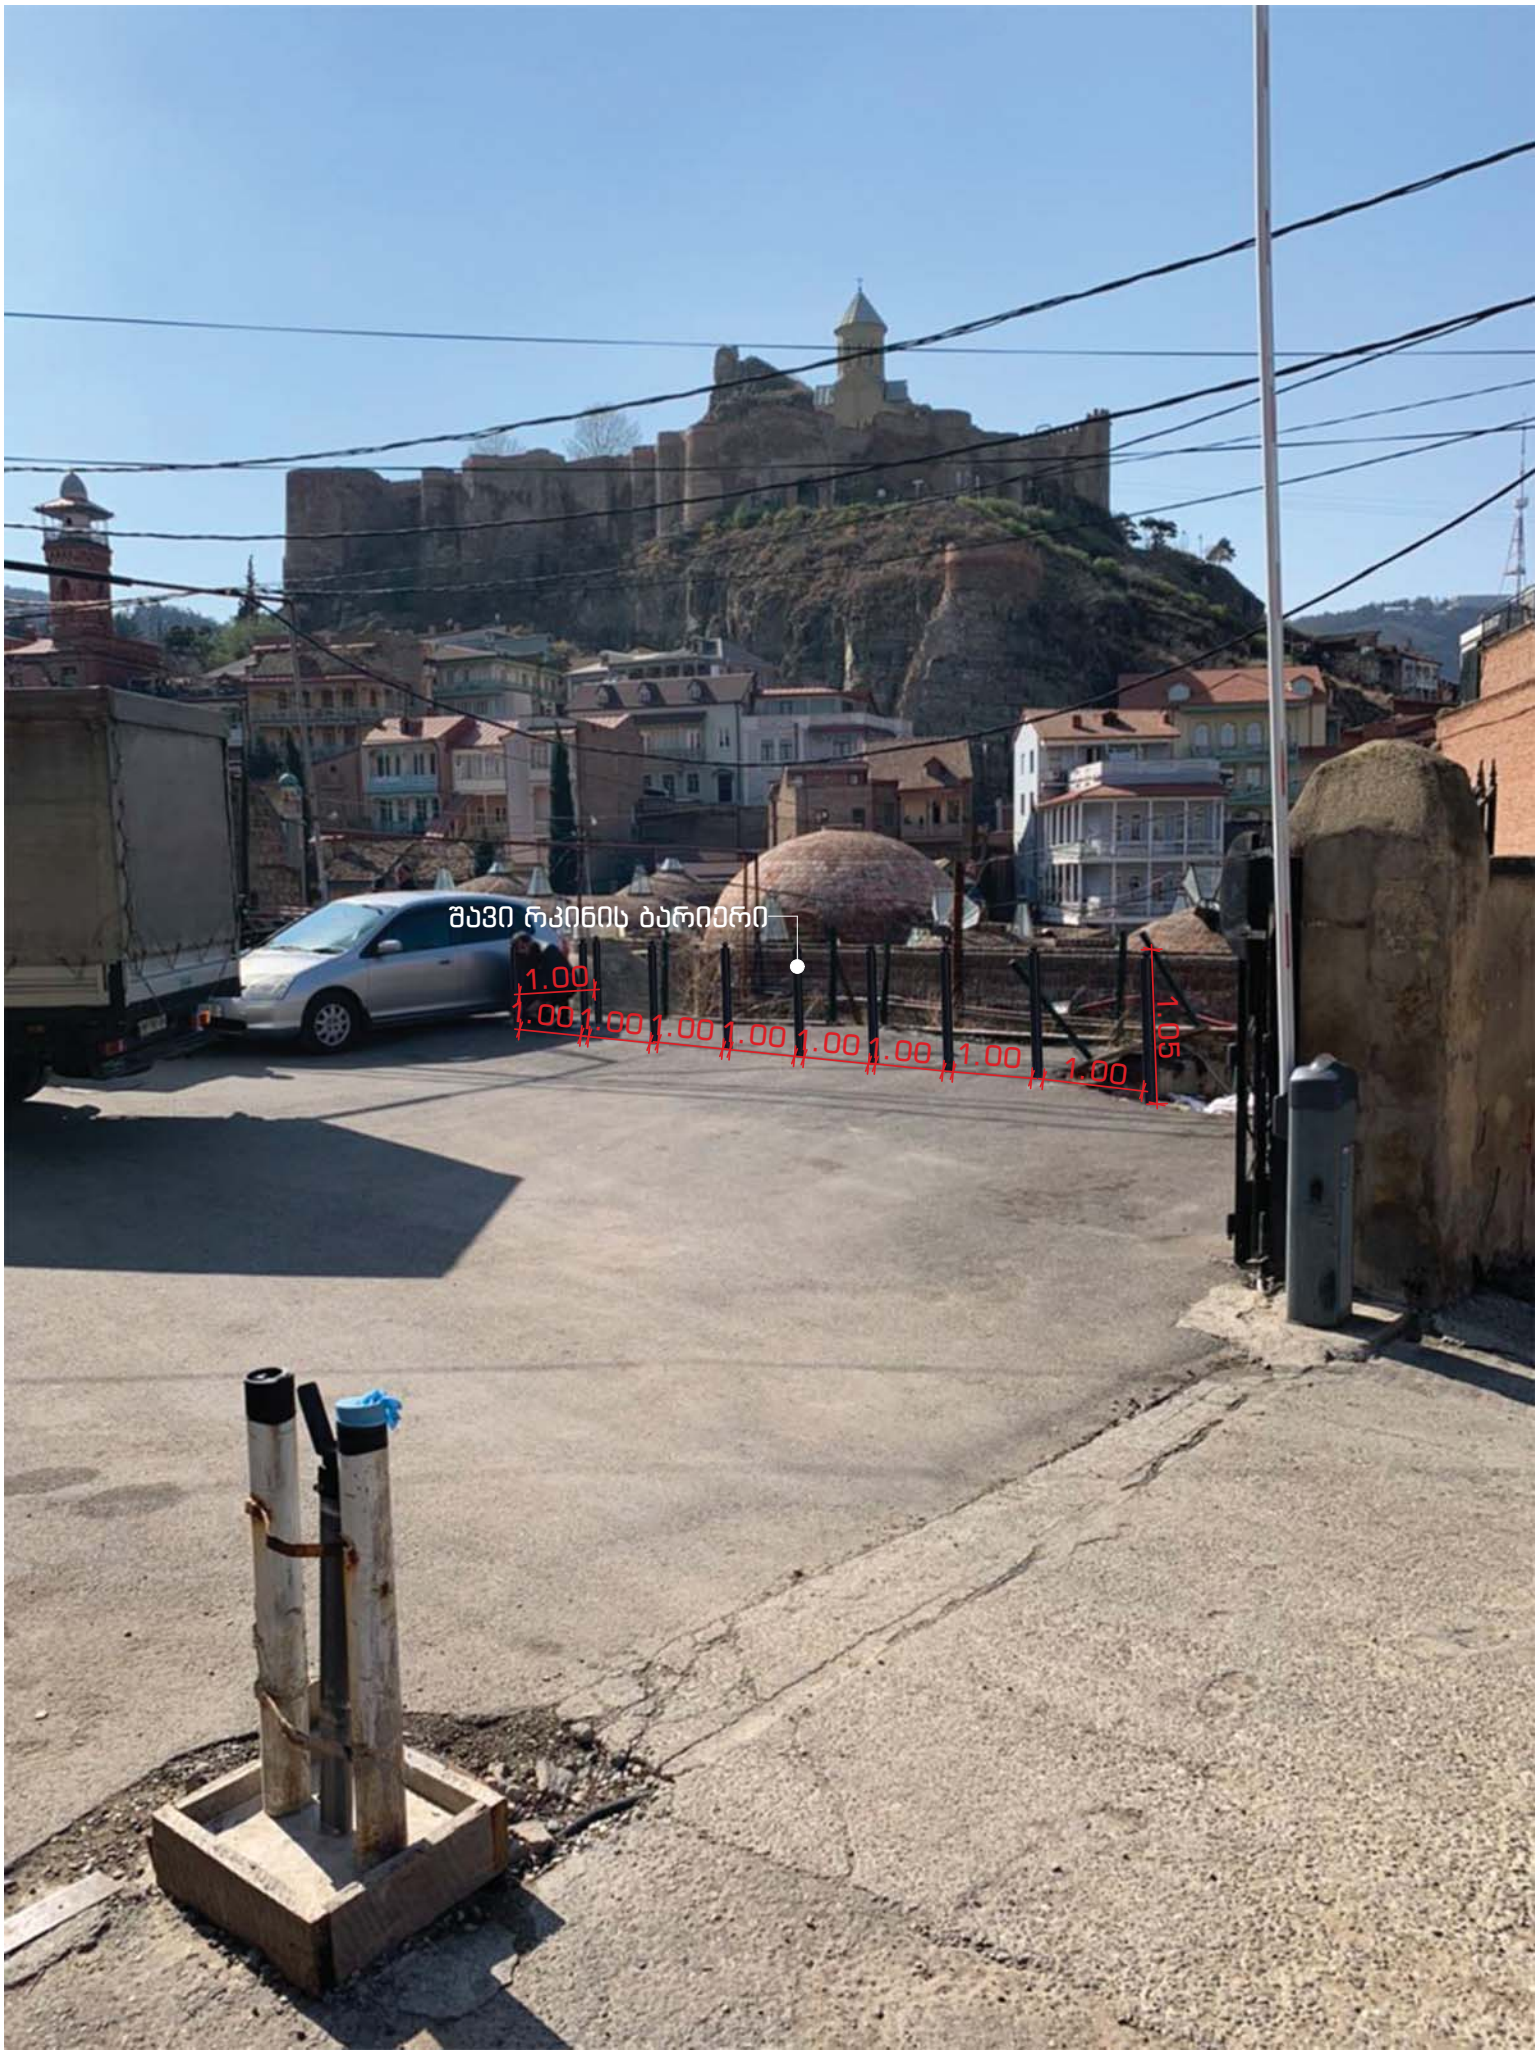
შავი რკინის ბარიერი
1.00
1.00
1.00
1.00
1.00
1.00
1.00
1.00
1.00
1.05