GSPublisherVersion 0.1.100.100

1 2 3 4 5 6 7

- 1,480

±0,000

+3,400

+6,600

+9,800

+13,000

+16,200

+19,400

+22,600

+23,200

+24,950

- 1,480

±0,000

+3,400

+6,600

+9,800

+13,000

+16,200

+19,400

+22,600

+23,200

+24,950

124

63

450

480 640 690 680 640 480

აგუბრის მოპირკეთება

ტრავერტინის მოპირკეთება

ტრავერტინის მოპირკეთება

გრანიტის
მოპირკეთება

მუქი ფერის
მეტალოპლასტმასის ფანჯარა

მუქი ფერის
მეტალოპლასტმასის კარ-ფანჯარა

ფასადი 1-8

ფორმატი

ფურცელი

p

პროექტი ა-0

სტადია

გვარი

s

არქიტექტურული ნაწილი

ტექნიკურ ეკონომიკური მაჩვენებლები

. ქ.თბილისი გლდანი II მკ.რ.

10

k

ვ.იობიძე

პროექტის სახელწოდება

0 2

sk. 01.72.14.056.057

0

1:100

1

": შპს დიდი დიგომი projeqT"

9

მრავალბინიანი საცხოვრებელი სახლი

5

ტელ. 591 01 83 73

ტექნიკური

7

თბილისი 2019 წ.

პირობითი ნიშნები

დაკვეთა #

6

.

/

ხელმოწერა

დირექტორი

4

ქ. თბილისი

3

ზ.სებისკვერაძე

s

თარიღი

ფურცლები

მასშტაბი:

თანამდებობა

N

A-3

8

405193909

.

#81

S

პროექტის ავტორები

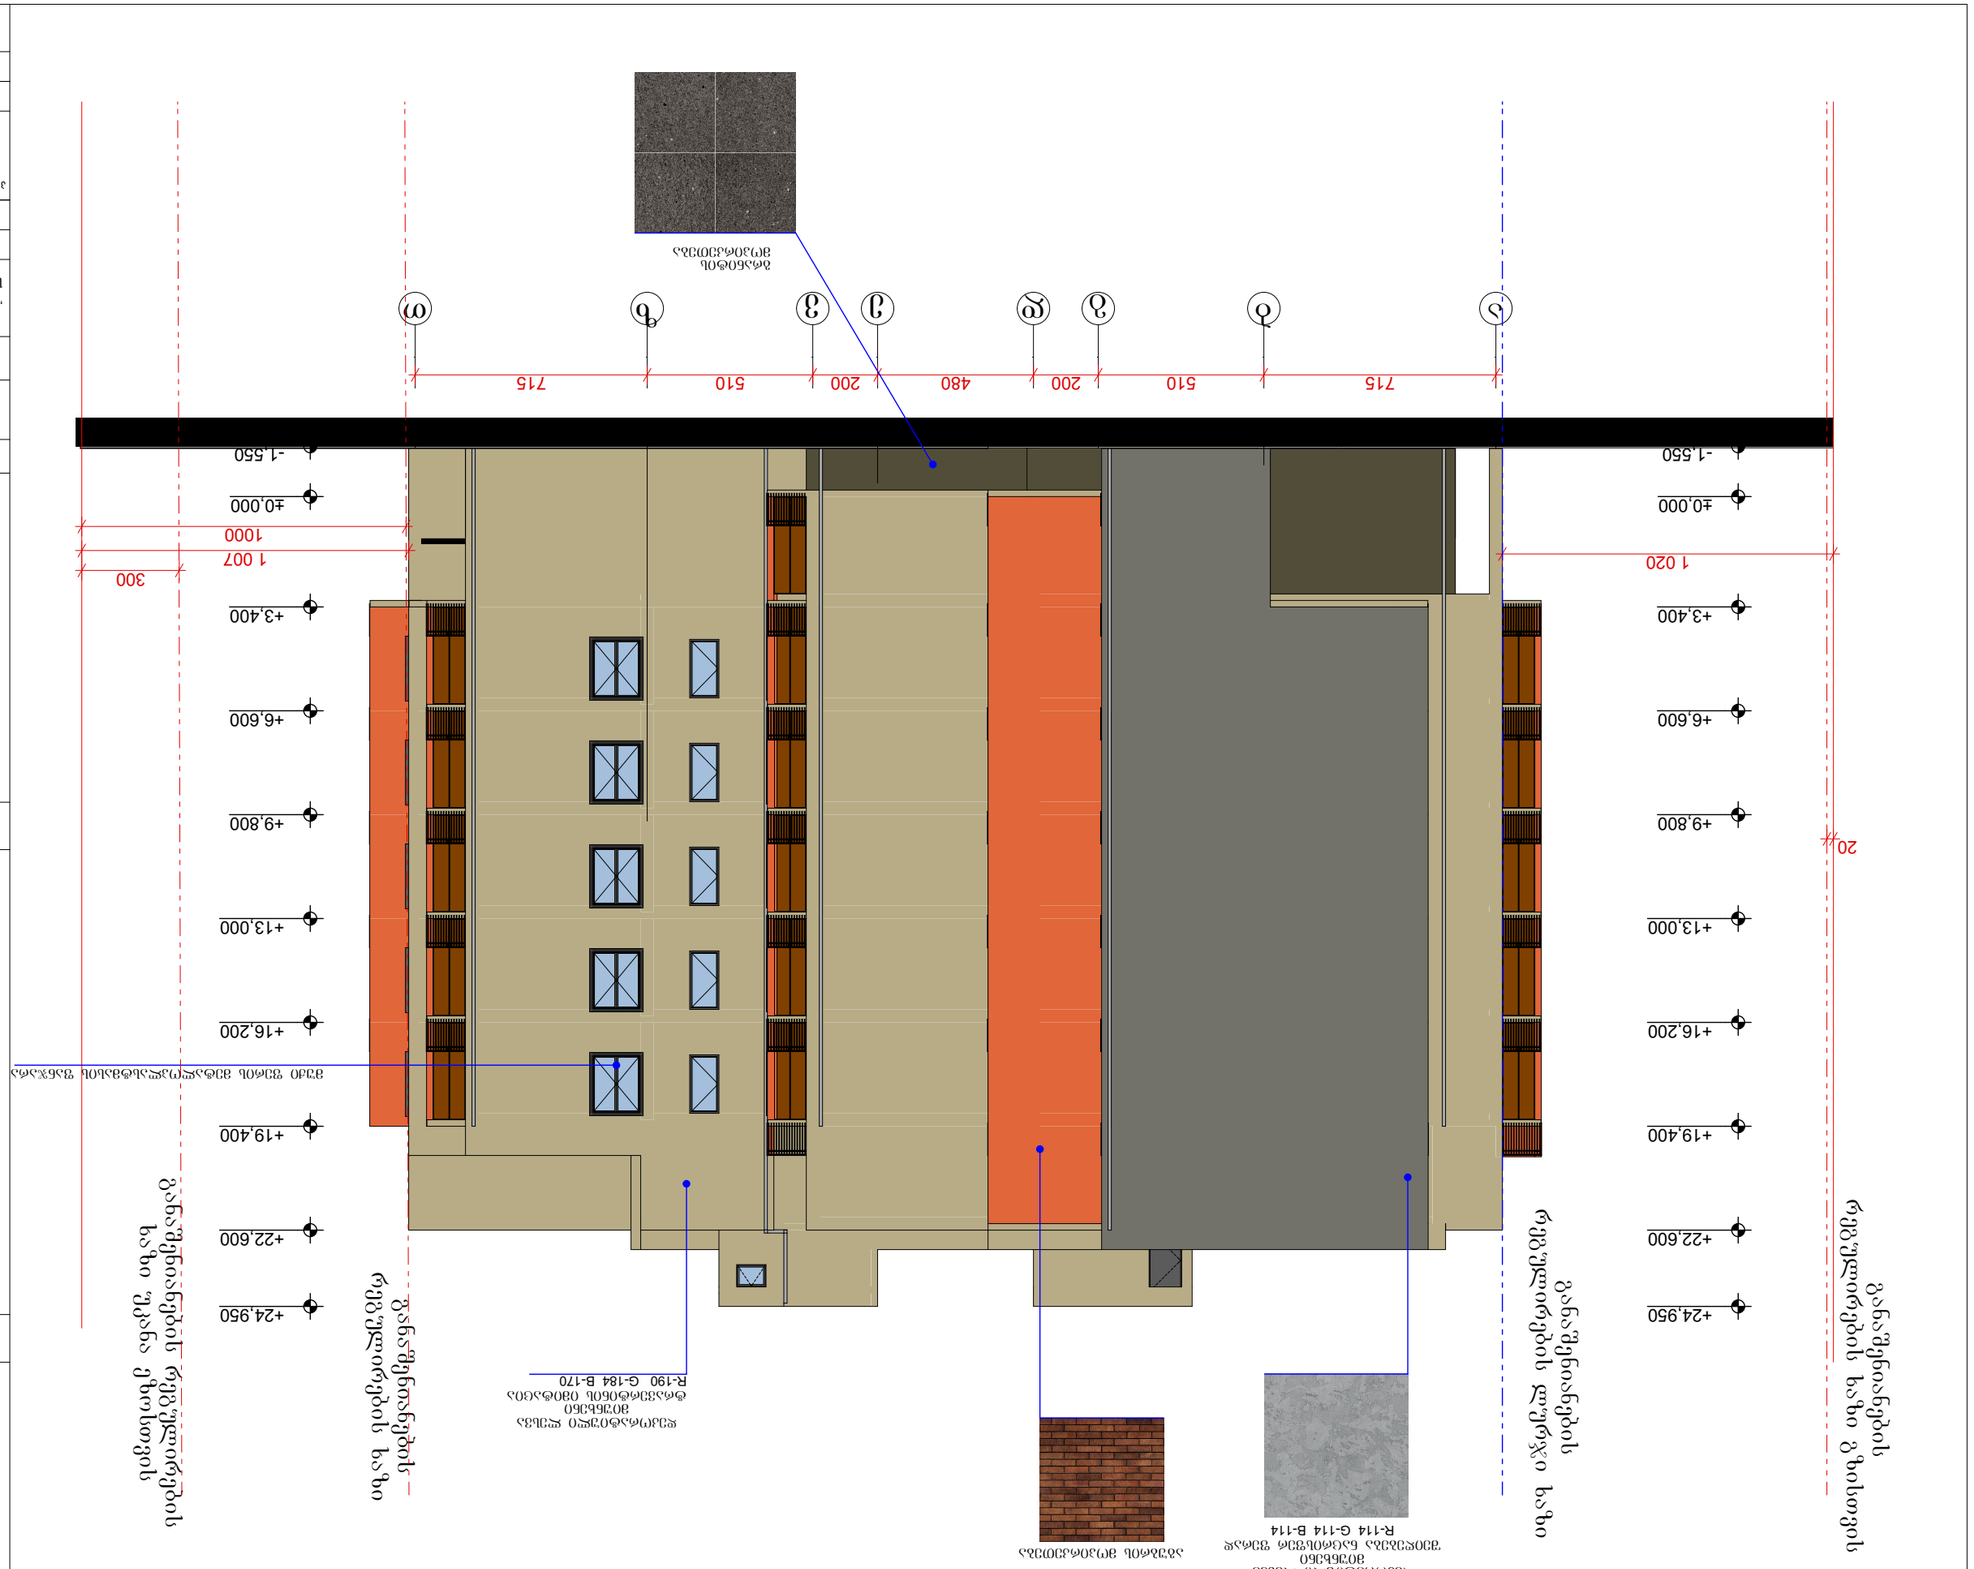

GSPublisherVersion 0.1.100.100

a b g d e v z T

- 1,550

±0,000

+3,400

+6,600

+9,800

+13,000

+16,200

+19,400

+22,600

+24,950

- 1,550

±0,000

+3,400

+6,600

+9,800

+13,000

+16,200

+19,400

+22,600

+24,950

1 007

300

1000

1 020

20

715 510 200 480 200 510 715

განაშენიანების რეგულირების

ხაზი უკანა ეზოსთვის

განაშენიანების

რეგულირების ხაზი

განაშენიანების

რეგულირების ლურჯი ხაზი

განაშენიანების

რეგულირების ხაზი გზისთვის

აგუბრის მოპირკეთება

დეკორატიული ლესვა
მიუნხენი
ტრავერტინის იმიტაცია
R-190 G-184 B-170

გრანიტის
მოპირკეთება

დეკორატიული ლესვა
მიუნხენი
შეიღებება ნაცრისფერ ფერად
R-114 G-114 B-114

მუქი ფერის მეტალოპლასტმასის ფანჯარა

ფასადი ა-თ

ფორმატი

ფურცელი

p

პროექტი ა-0

სტადია

გვარი

s

არქიტექტურული ნაწილი

ტექნიკურ ეკონომიკური მაჩვენებლები

. ქ.თბილისი გლდანი II მკ.რ.

10

k

ვ.იობიძე

პროექტის სახელწოდება

0 2

sk. 01.72.14.056.057

0

1:100

1

": შპს დიდი დიგომი projeqT"

9

მრავალბინიანი საცხოვრებელი სახლი

5

ტელ. 591 01 83 73

ტექნიკური

7

თბილისი 2019 წ.

პირობითი ნიშნები

დაკვეთა #

6

.

/

ხელმოწერა

დირექტორი

4

ქ. თბილისი

3

ზ.სებისკვერაძე

s

თარიღი

ფურცლები

მასშტაბი:

თანამდებობა

N

A-3

8

405193909

.

#81

S

პროექტის ავტორები

GSPublisherVersion 0.1.100.100

7 6 5 4 3 2 1

480 640 680 690 640 480

- 1,550

±0,000

+3,400

+6,600

+9,800

+13,000

+16,200

+19,400

+22,600

+24,950

- 1,550

±0,000

+3,400

+6,600

+9,800

+13,000

+16,200

+19,400

+22,600

+24,950

124 60 450

გრანიტის
მოპირკეთება

მუქი ფერის
მეტალოპლასტმასის ფანჯარა

მუქი ფერის
მეტალოპლასტმასის კარ-ფანჯარა

დეკორატიული ლესვა
მიუნხენი
ტრავერტინის იმიტაცია
R-190 G-184 B-170

დეკორატიული ლესვა
მიუნხენი
ტრავერტინის იმიტაცია
R-190 G-184 B-170

დეკორატიული ლესვა
მიუნხენი
აგურის იმიტაცია
R-146 G-102 B-75

ფასადი 8-1

ფორმატი

ფურცელი

p

პროექტი ა-0

სტადია

გვარი

s

არქიტექტურული ნაწილი

ტექნიკურ ეკონომიკური მაჩვენებლები

. ქ.თბილისი გლდანი II მკ.რ.

10

k

ვ.იობიძე

პროექტის სახელწოდება

0 2

sk. 01.72.14.056.057

0

1:100

1

": შპს დიდი დიგომი projeqT"

9

მრავალბინიანი საცხოვრებელი სახლი

5

ტელ. 591 01 83 73

ტექნიკური

7

თბილისი 2019 წ.

პირობითი ნიშნები

დაკვეთა #

6

.

/

ხელმოწერა

დირექტორი

4

ქ. თბილისი

3

ზ.სებისკვერაძე

s

თარიღი

ფურცლები

მასშტაბი:

თანამდებობა

N

A-3

8

405193909

.

#81

S

პროექტის ავტორები

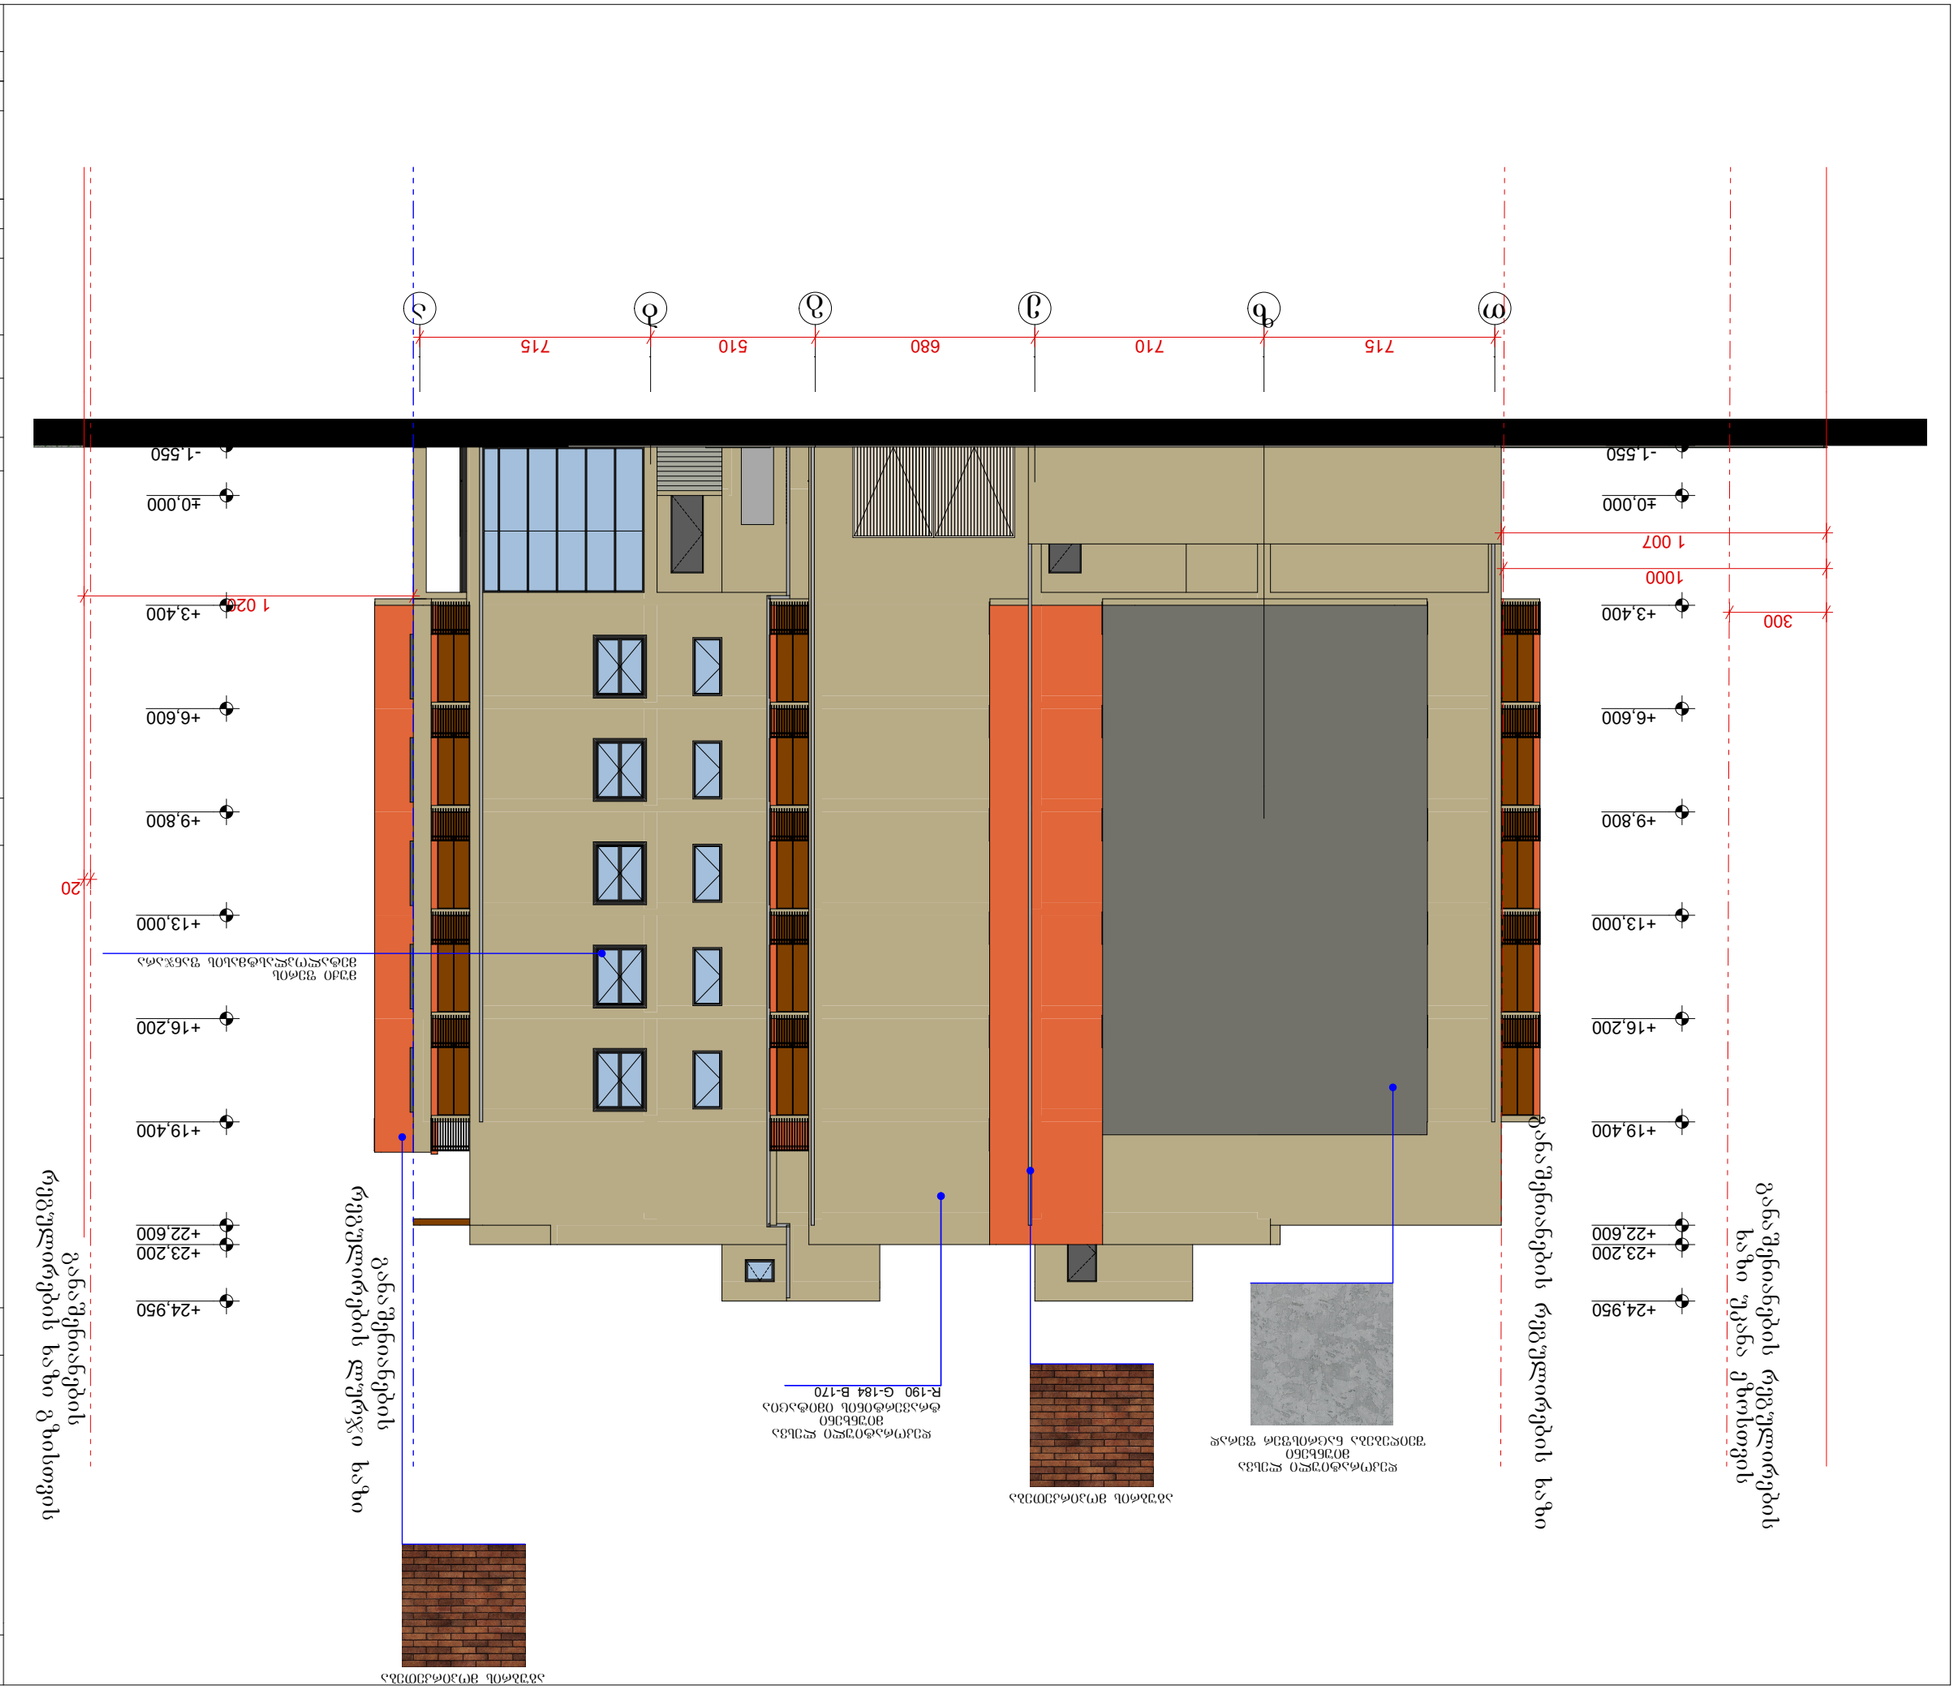

GSPublisherVersion 0.1.100.100

T z e g b a

715 710 680 510 715

300

1000

1 020

20

1 007

- 1,550

±0,000

+3,400

+6,600

+9,800

+13,000

+16,200

+19,400

+22,600

+23,200

+24,950

- 1,550

±0,000

+3,400

+6,600

+9,800

+13,000

+16,200

+19,400

+22,600

+23,200

+24,950

განაშენიანების რეგულირების

ხაზი უკანა ეზოსთვის

განაშენიანების რეგულირების ხაზი

განაშენიანების

რეგულირების ლურჯი ხაზი

განაშენიანების

რეგულირების ხაზი გზისთვის

აგუბრის მოპირკეთება

მუქი ფერის
მეტალოპლასტმასის ფანჯარა

დეკორატიული ლესვა
მიუნხენი
შეიღებება ნაცრისფერ ფერად

აგუბრის მოპირკეთება

დეკორატიული ლესვა
მიუნხენი
ტრავერტინის იმიტაცია
R-190 G-184 B-170

ფასადი თ-ა

ფორმატი

ფურცელი

p

პროექტი ა-0

სტადია

გვარი

s

არქიტექტურული ნაწილი

ტექნიკურ ეკონომიკური მაჩვენებლები

. ქ.თბილისი გლდანი II მკ.რ.

10

k

ვ.იობიძე

პროექტის სახელწოდება

0 2

sk. 01.72.14.056.057

0

1:100

1

": შპს დიდი დიგომი projeqT"

9

მრავალბინიანი საცხოვრებელი სახლი

5

ტელ. 591 01 83 73

ტექნიკური

7

თბილისი 2019 წ.

პირობითი ნიშნები

დაკვეთა #

6

.

/

ხელმოწერა

დირექტორი

4

ქ. თბილისი

3

ზ.სებისკვერაძე

s

თარიღი

ფურცლები

მასშტაბი:

თანამდებობა

N

A-3

8

405193909

.

#81

S

პროექტის ავტორები