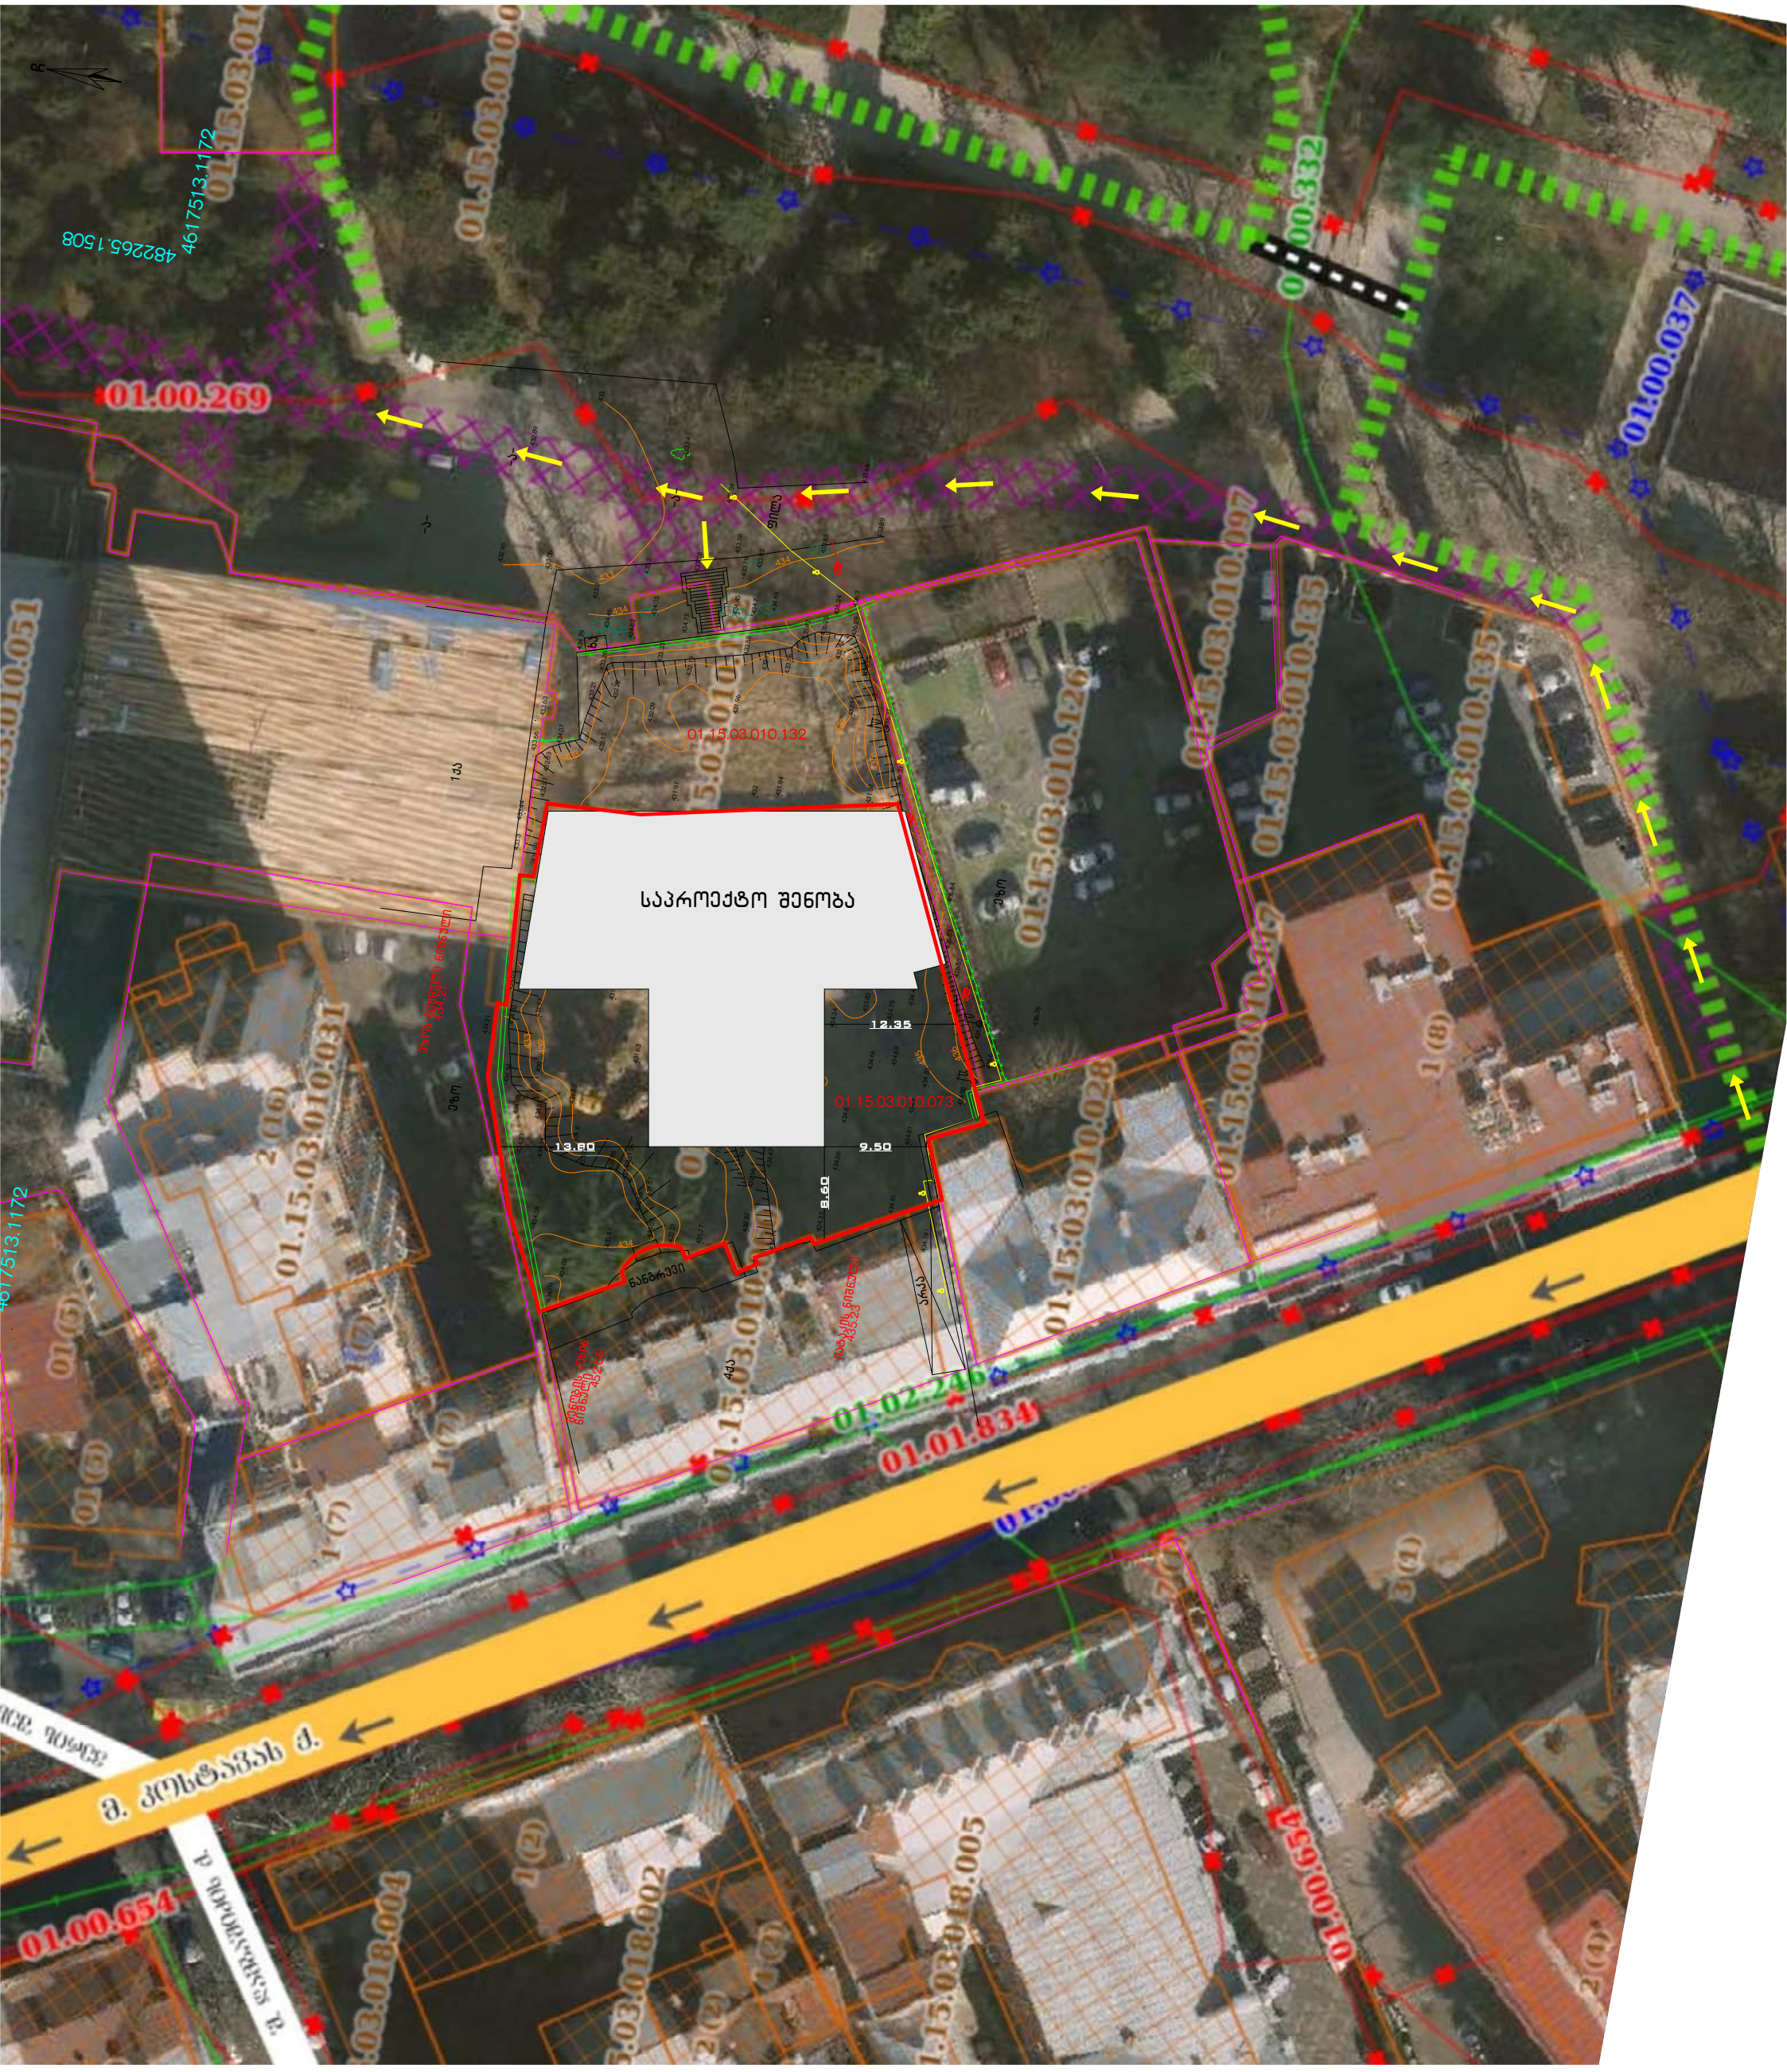

საპროექტო შენობა
01.15.03.010.132
01.15.03.010.073
01.00.269
01.00.332
01.00.037
01.15.03.010.135
01.15.03.010.126
01.15.03.010.028
01.15.03.010.031
01.15.03.010.051
01.02.246
01.01.834
01.00.654
12.35
13.80
9.50
8.60
4617513.1172
482265.1508