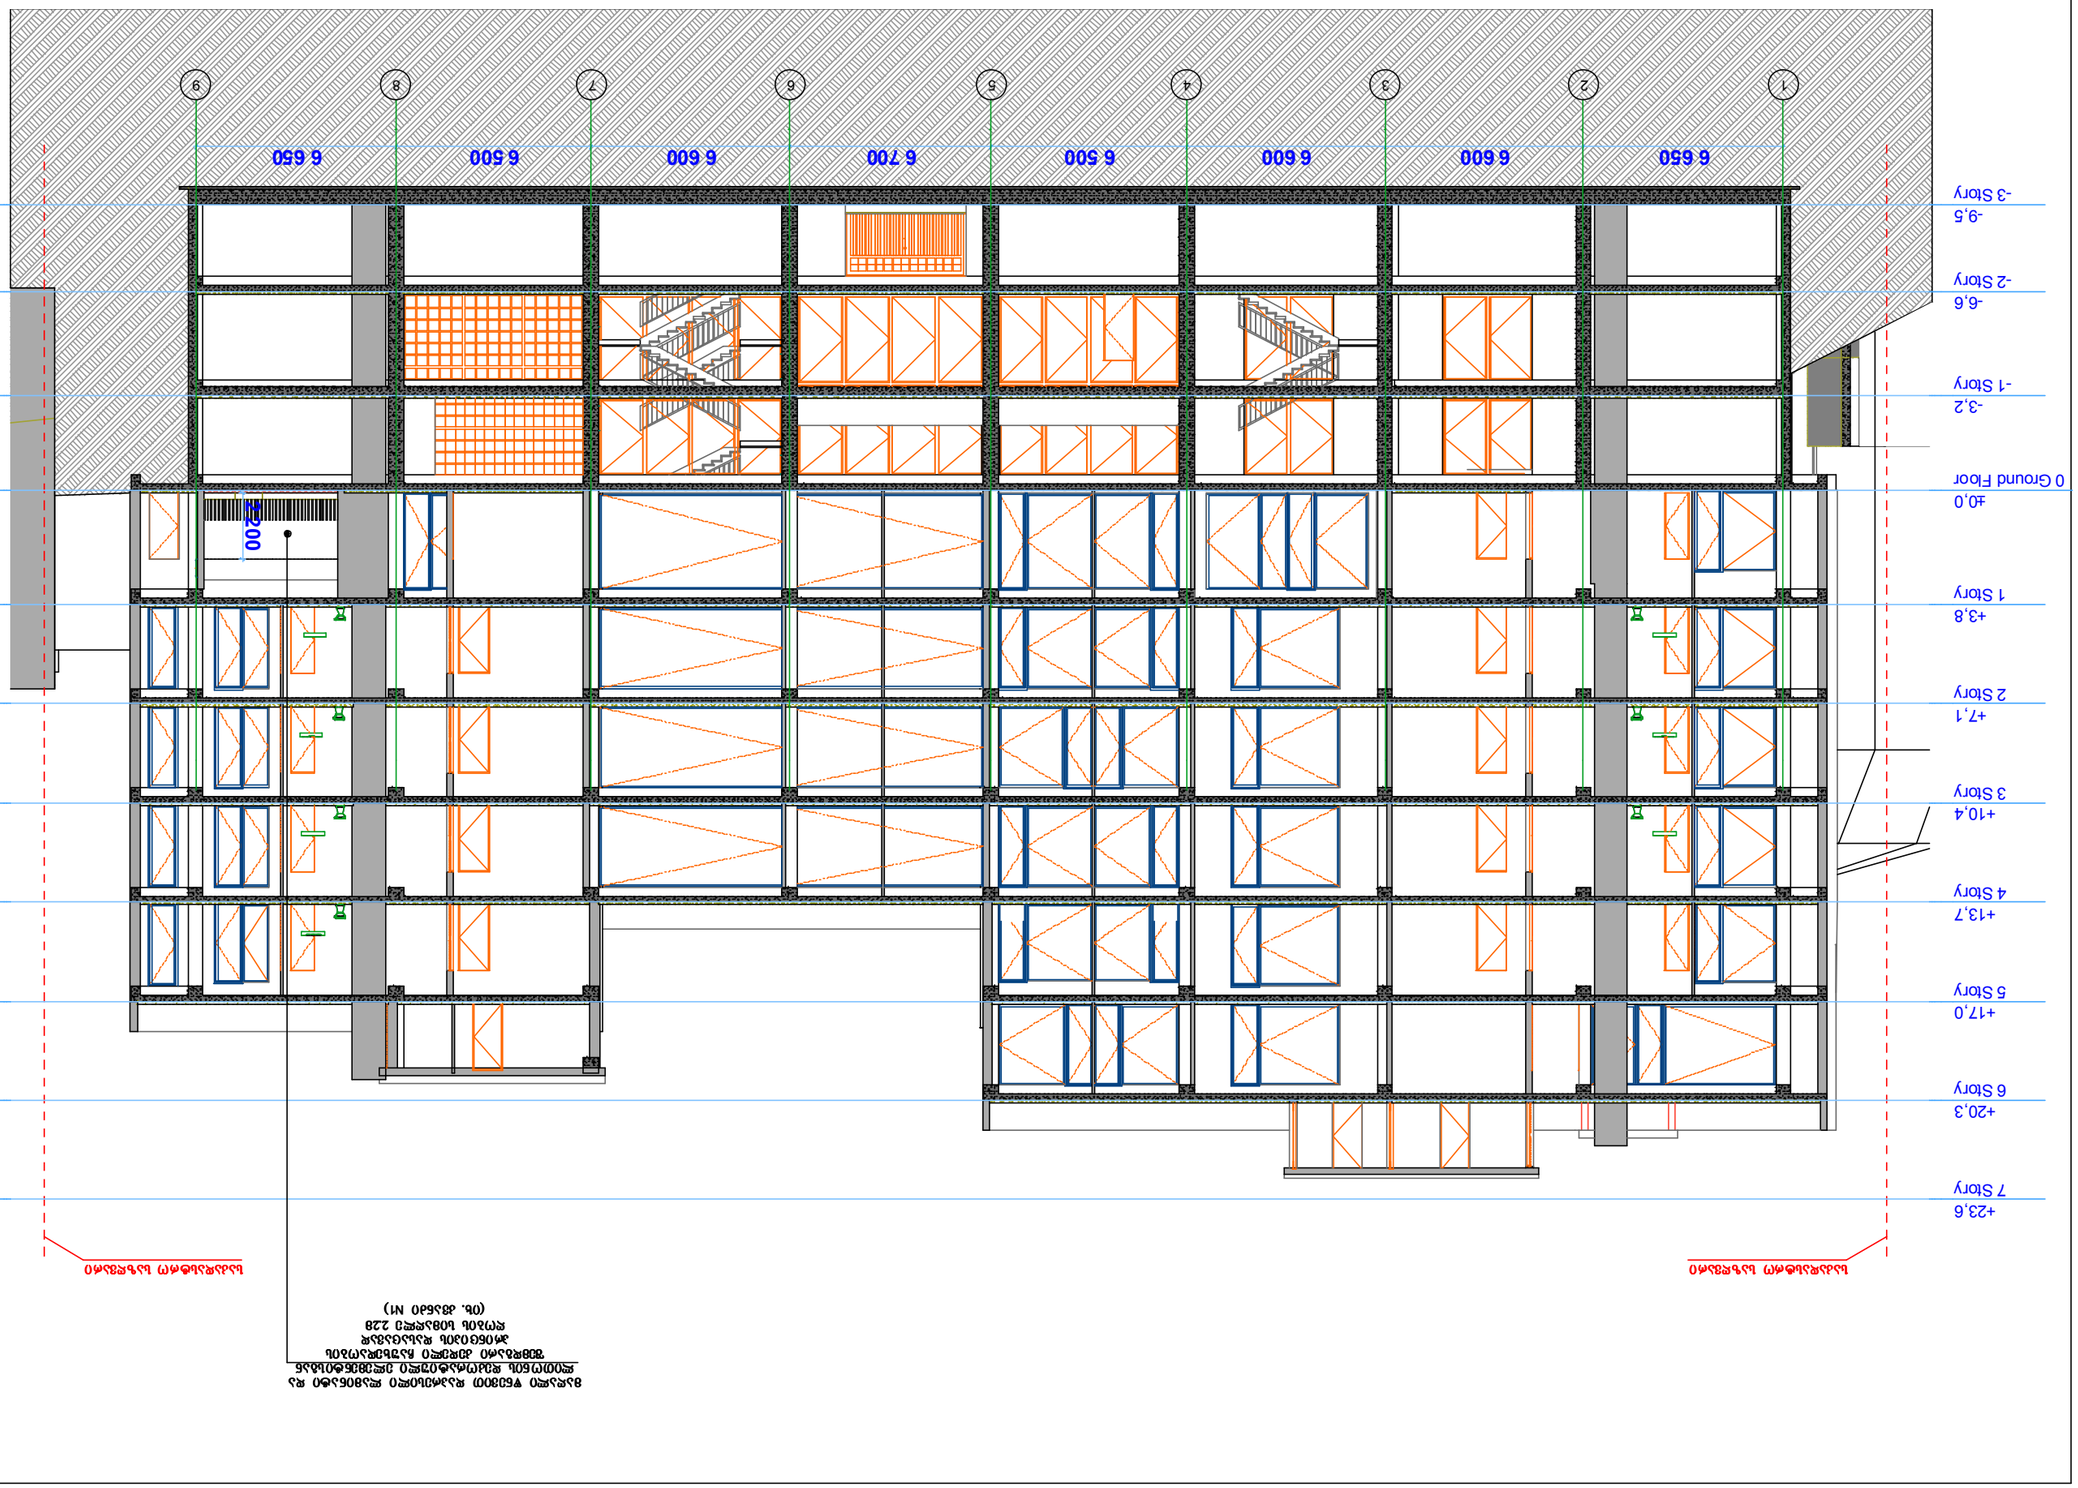

-9,5
-3 Story

-9,5
-3 Story

-6,6
-2 Story

-6,6
-2 Story

-3,2
-1 Story

-3,2
-1 Story

±0,0
0 Ground Floor

±0,0
0 Ground Floor

+3,8
1 Story

+3,8
1 Story

+7,1
2 Story

+7,1
2 Story

+10,4
3 Story

+10,4
3 Story

+13,7
4 Story

+13,7
4 Story

+17,0
5 Story

+17,0
5 Story

+20,3
6 Story

+20,3
6 Story

+23,6
7 Story

+23,6
7 Story

6 650 6 600 6 600 6 500 6 700 6 600 6 500 6 650

2 200

საკადასტრო საზღვარი საკადასტრო საზღვარი

A-1

ფაილის სახელი

შპს "ინოვაციური სამშენებლო-საინჟინრო
კომპანია"

მისამართი

დაკვეთა #

საქართველო ქ. თბილ ისი, ვაკე-საბუ რთალოს რ-ნი,
ჟ. შარტავას ქ., #16, ბ. 22

პირობითი აღნიშვნები

ტელ;(99 5-3 2)221 3185

შენიშვნები:

ფორმატი

საკადასტრო საზღვარი

გვარი

არქიტექ ტორი

დირექტორი

პროექტის სახელწოდება

ხელმოწერა
ე.ასპანიძე
ი.ჩხიკვიშვილი

სართულის ნიშნულად აღებული

არის კონსტრუქციული ფილა მოპირკეთების გარეშე
(მოპირკეთება 10სმ)

მრავალბინიანი საცხოვრებელი
სახლი

ქ.თბილისში ნინო ჩხეიძის ქ. # 43-ში

მასშტაბი

სტადია ფურცელი

თარიღი

1:1 00
2014

ფურც ლები

pr.

ჭრილი 1-1

1 2 3 4 5 6 7 8 9

მაღალი წნევით დაპრესილი ლამინატი და
ლითო ნის დეკორატიული ელემენტისგან
შემდგარი კედელი ჩაუხედაობის
პრინც იპის დასაცავად
ღობის სიმაღლე 2.2მ

(იხ. კვანძი N1)

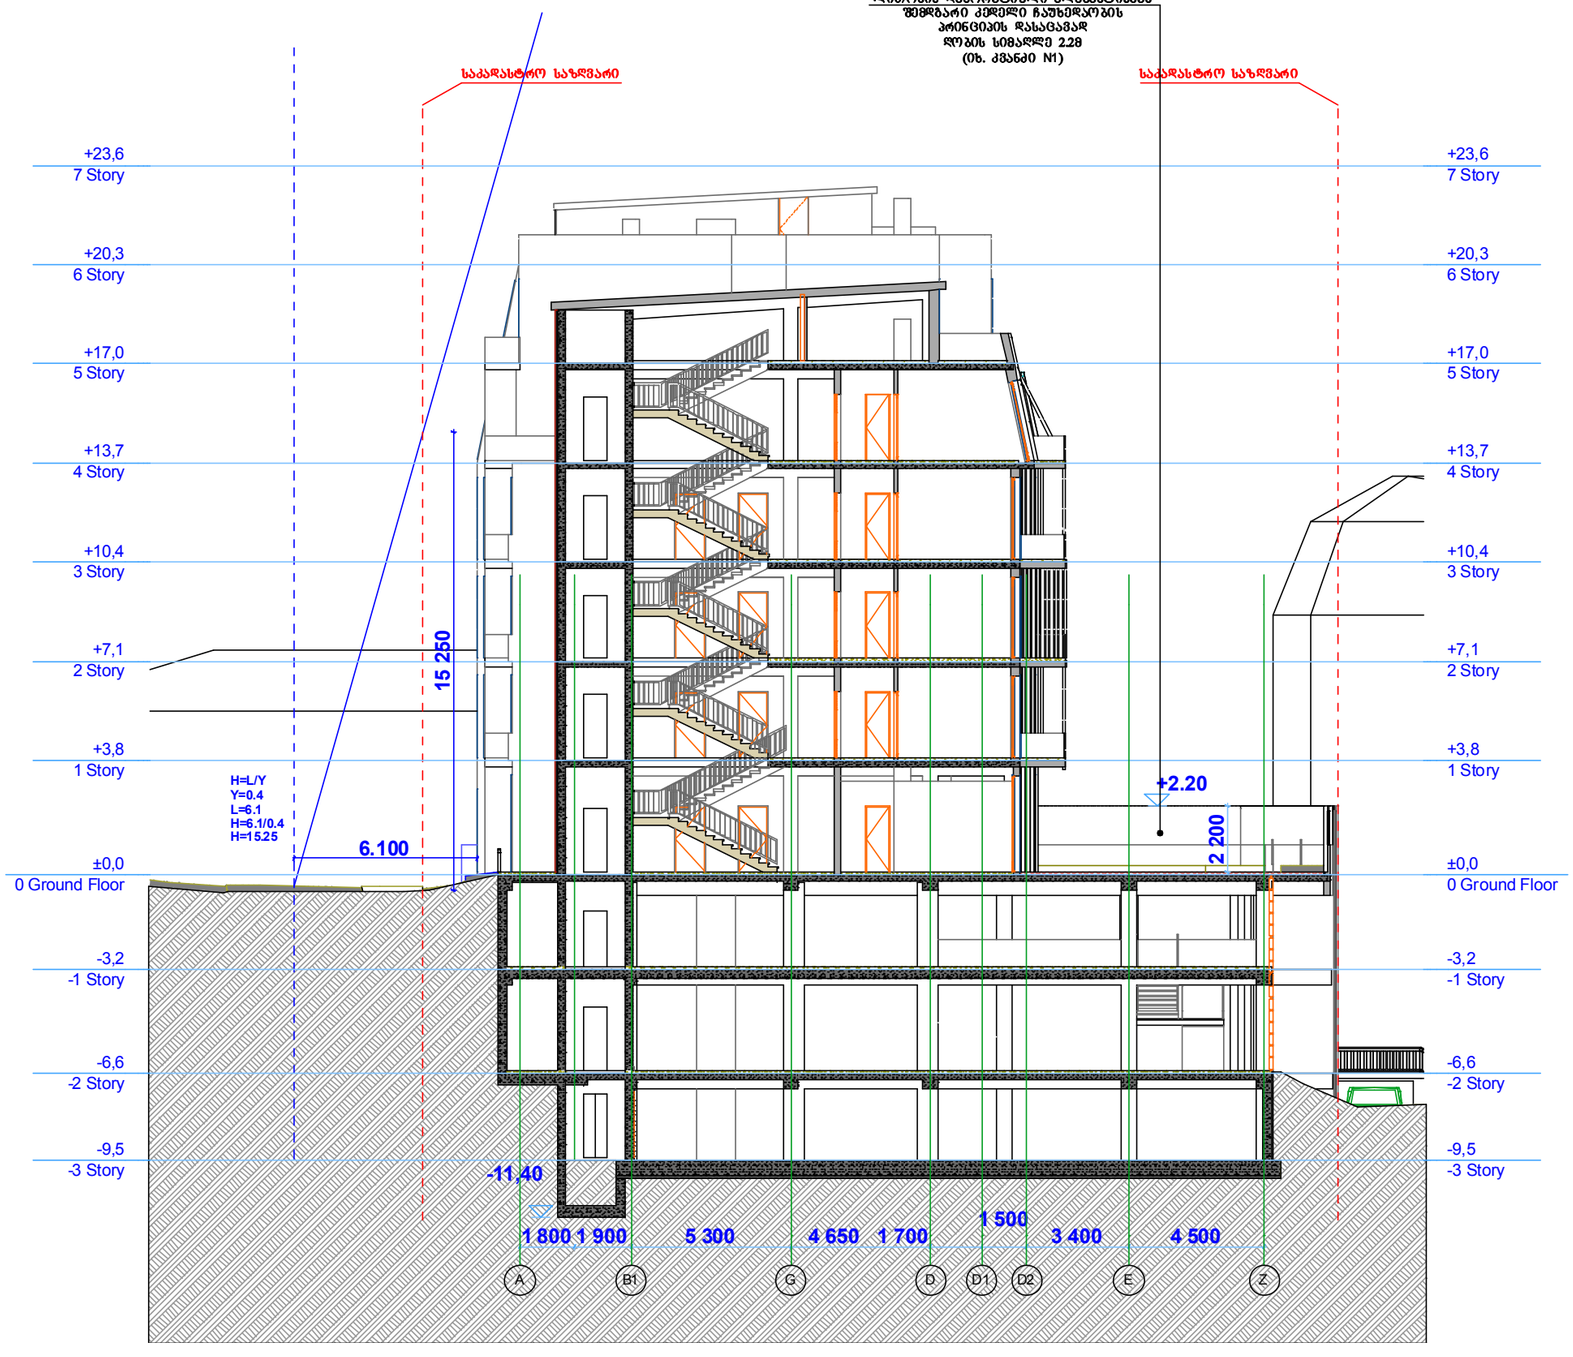

B

-9,5
-3 Story

-9,5
-3 Story

-6,6
-2 Story

-6,6
-2 Story

-3,2
-1 Story

-3,2
-1 Story

±0,0
0 Ground Floor

±0,0
0 Ground Floor

+3,8
1 Story

+3,8
1 Story

+7,1
2 Story

+7,1
2 Story

+10,4
3 Story

+10,4
3 Story

+13,7
4 Story

+13,7
4 Story

+17,0
5 Story

+17,0
5 Story

+20,3
6 Story

+20,3
6 Story

+23,6
7 Story

+23,6
7 Story

1 800 1 900 5 300 4 650 1 700

1 500
3 400 4 5002 200

+2.20

-11,40

6.100

15 250

საკადასტრო საზღვარი საკადასტრო საზღვარი

A-1

ფაილის სახელი

შპს "ინოვაციური სამშენებლო-საინჟინრო
კომპანია"

მისამართი

დაკვეთა #

საქართველო ქ. თბილ ისი, ვაკე-საბუ რთალოს რ-ნი,
ჟ. შარტავას ქ., #16, ბ. 22

პირობითი აღნიშვნები

ტელ;(99 5-3 2)221 3185

შენიშვნები:

ფორმატი

საკადასტრო საზღვარი

გვარი

არქიტექ ტორი

დირექტორი

პროექტის სახელწოდება

ხელმოწერა
ე.ასპანიძე
ი.ჩხიკვიშვილი

სართულის ნიშნულად აღებული

არის კონსტრუქციული ფილა მოპირკეთების გარეშე
(მოპირკეთება 10სმ)

მრავალბინიანი საცხოვრებელი
სახლი

ქ.თბილისში ნინო ჩხეიძის ქ. # 43-ში

მასშტაბი

სტადია ფურცელი

თარიღი

1:1 00
2014

ფურც ლები

pr.

ჭრილი 2-2

H=L/Y
Y=0.4
L=6.1
H=6.1/0.4
H=15.25

A B1 G D D1 D2 E Z

მაღალი წნევით დაპრესილი ლამი ნატი და
ლითონის დეკორატიული ელემენტისგან
შემდგარი კედელი ჩაუხედაო ბის
პრინციპის დასაცავად
ღო ბის სიმაღლე 2.2მ

(იხ. კვანძი N1)

კვანძი №1

ზედხედი

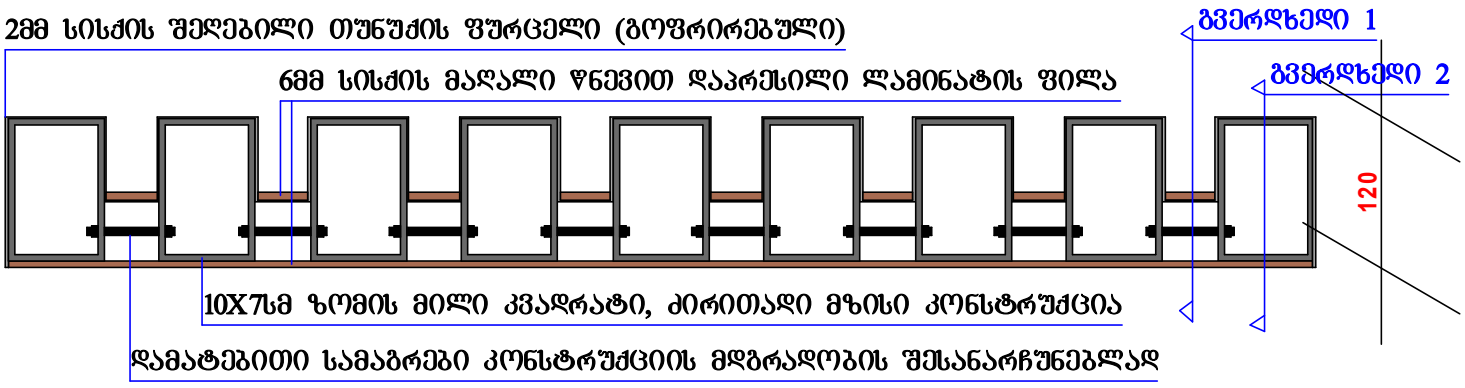

გვერდხედი 2

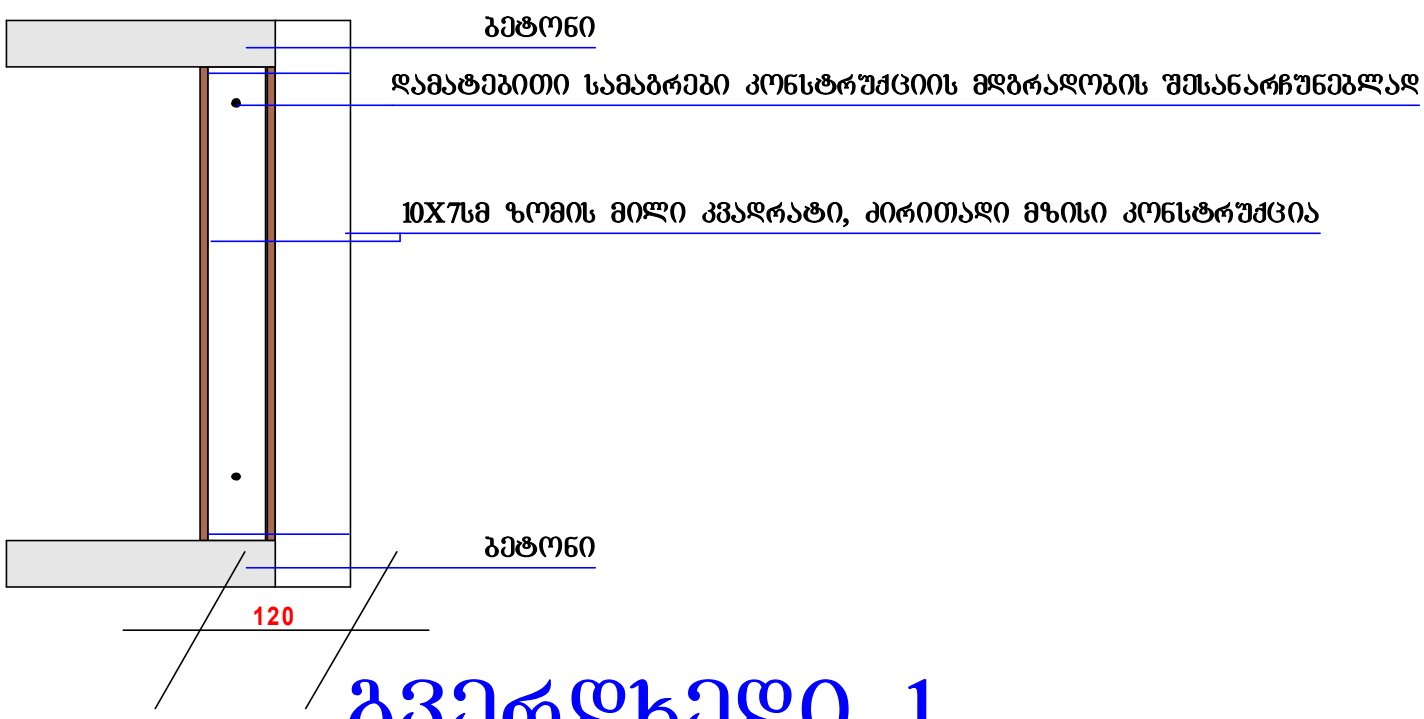
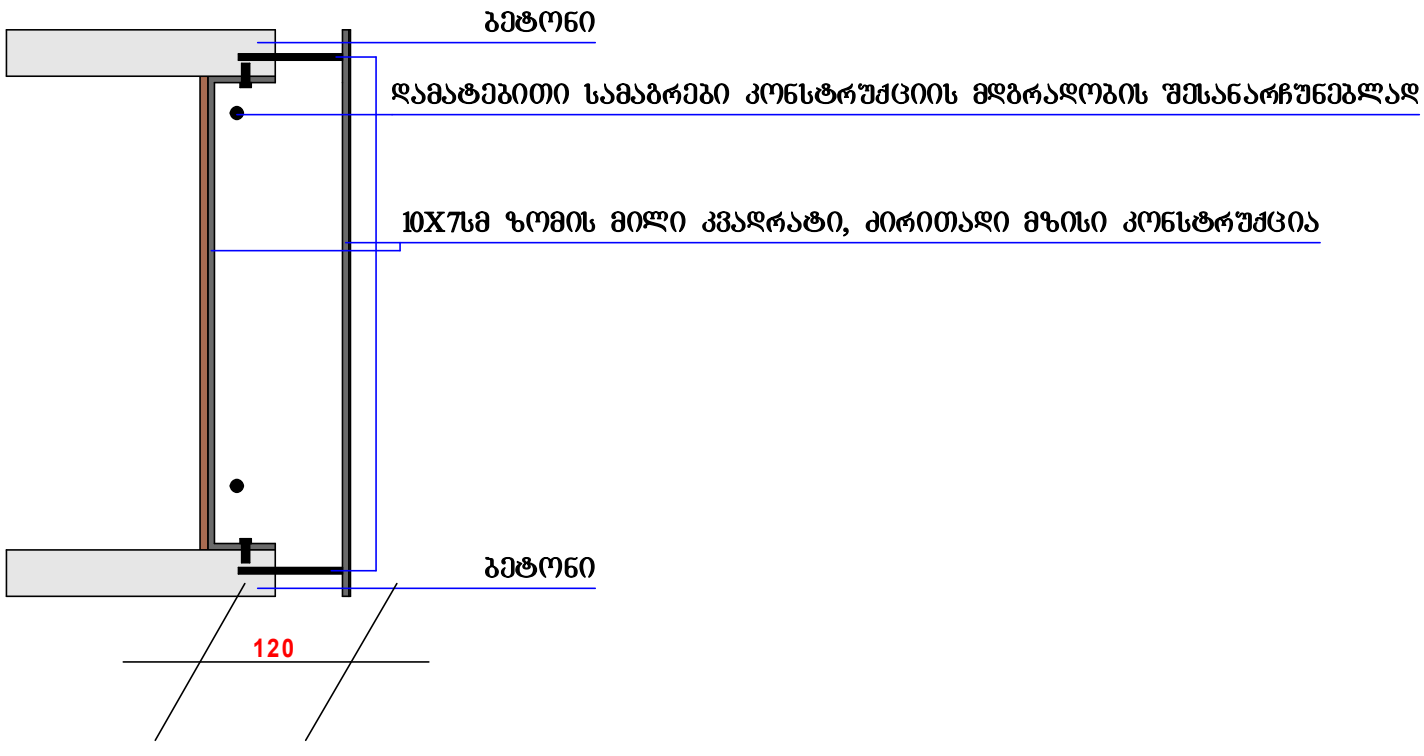
გვერდხედი 1