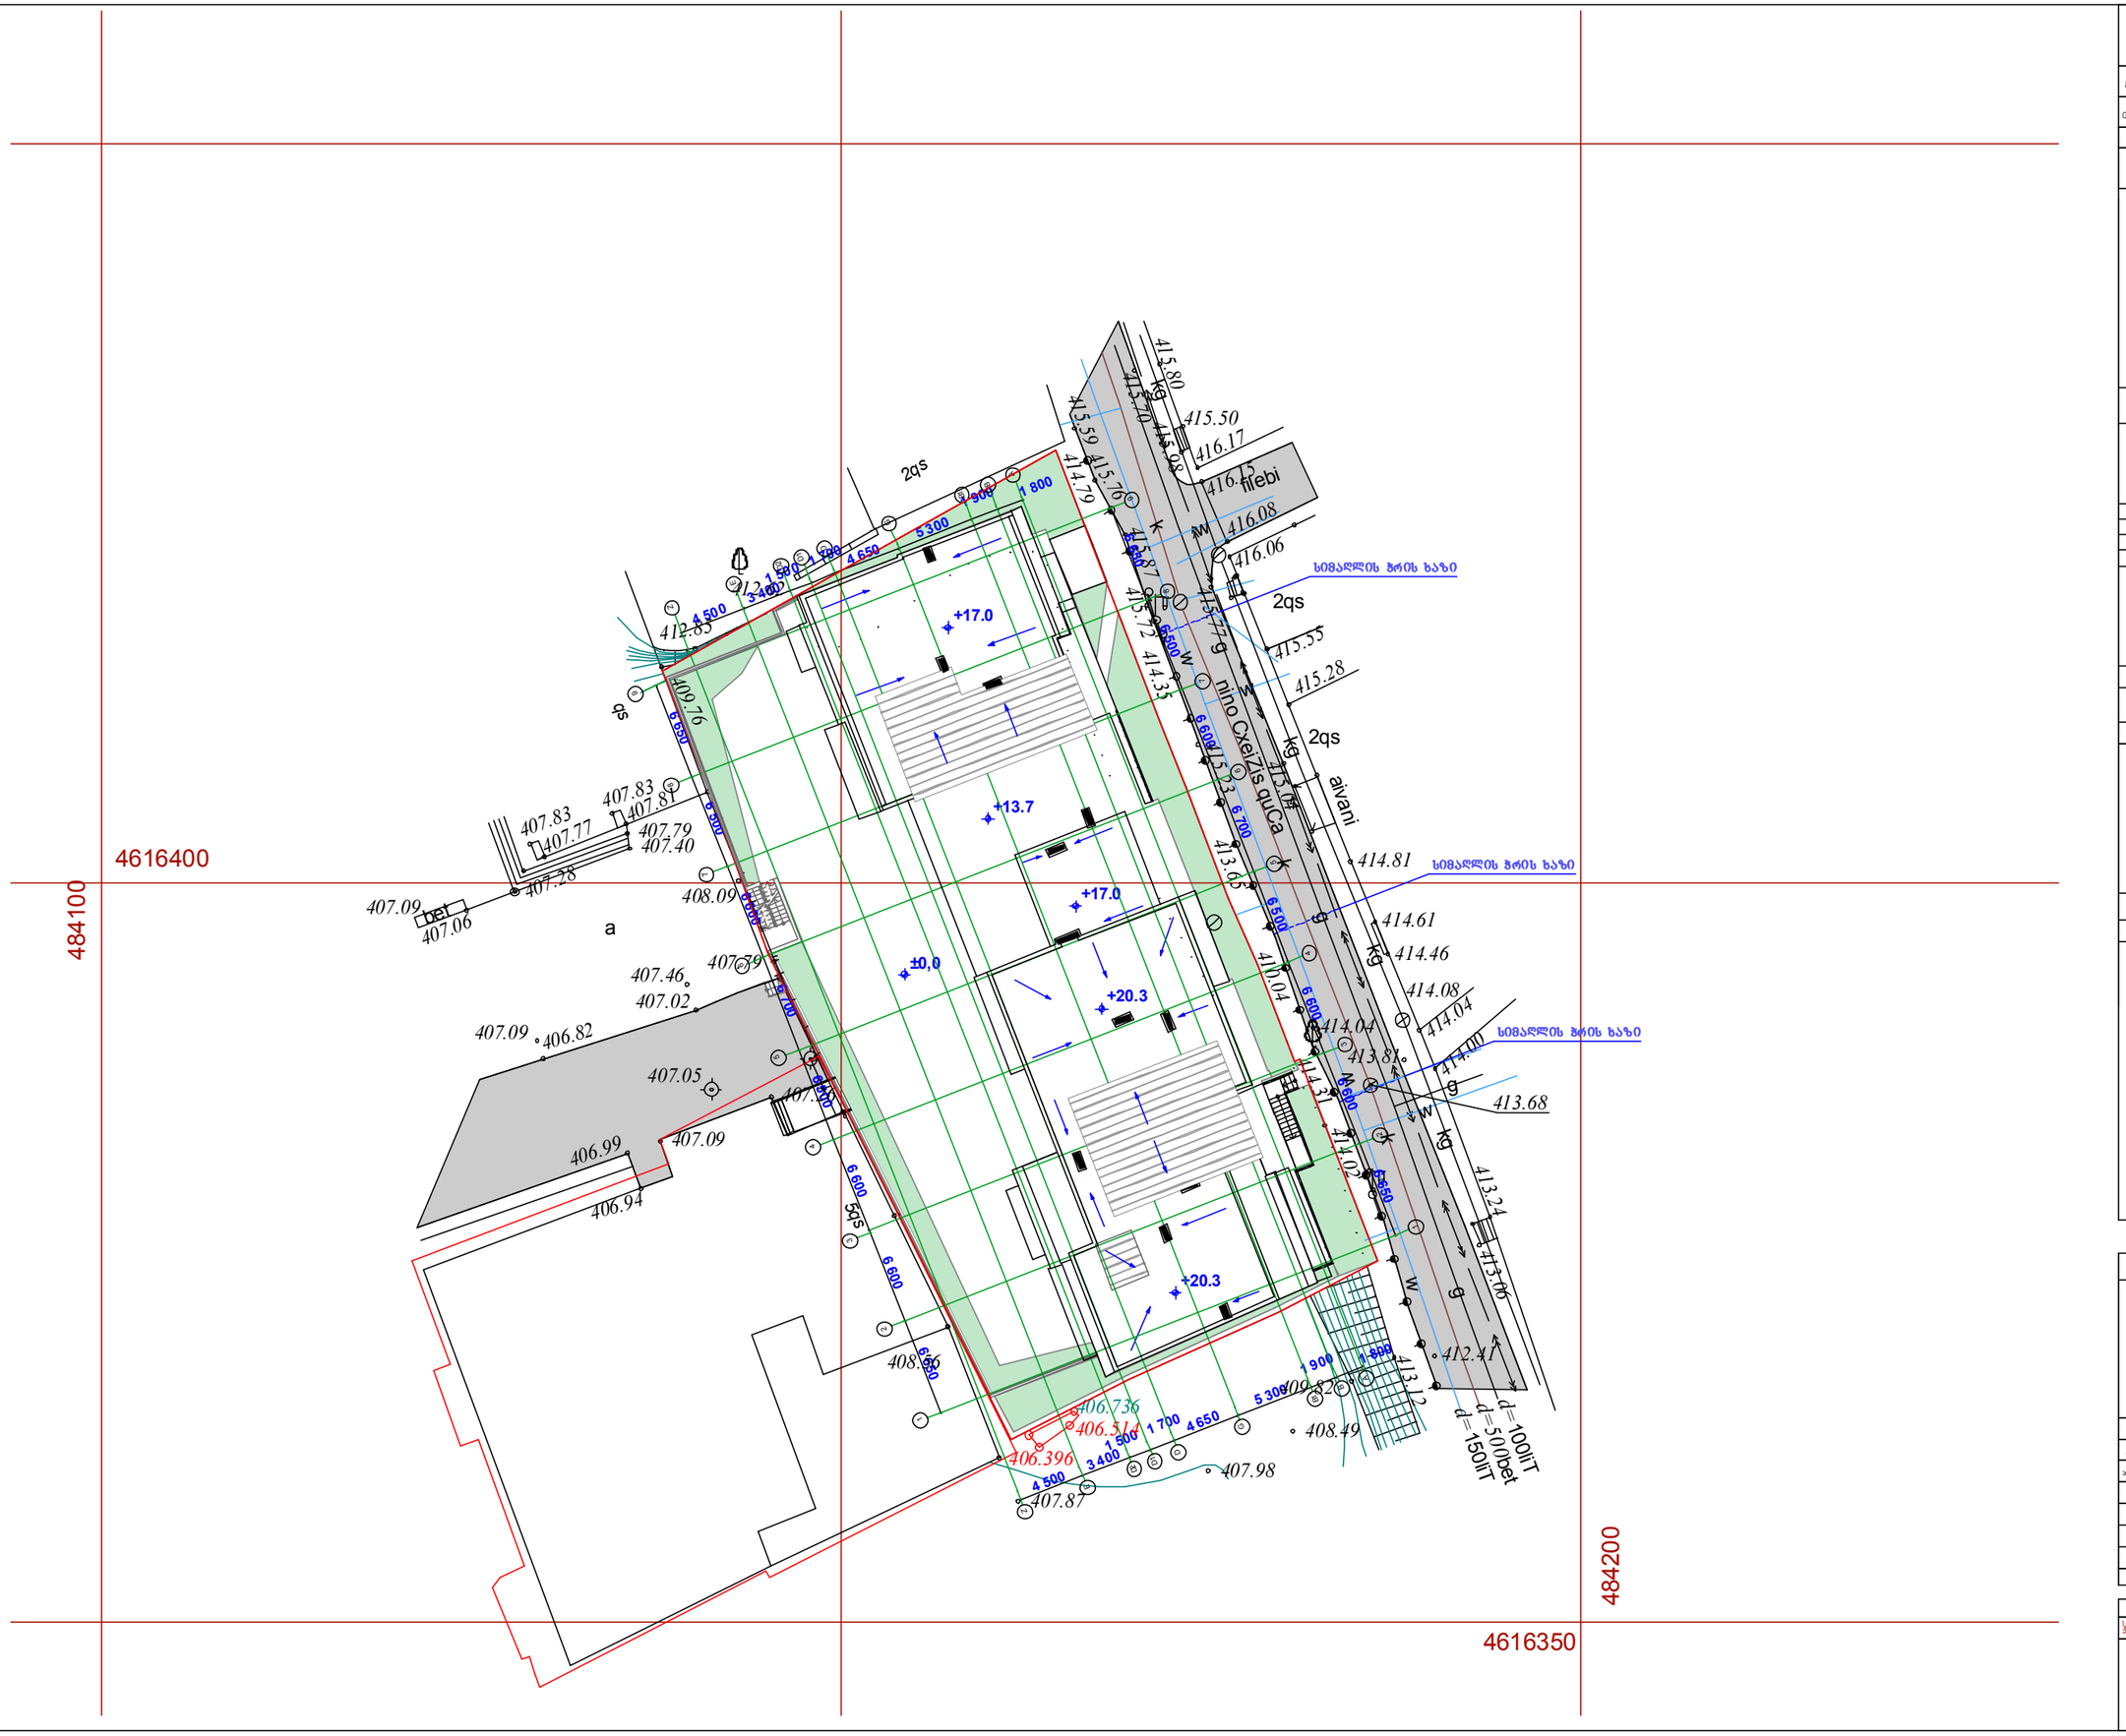

ფორმატი	ფაკვეთა№	ფაილის სახელი
A-1		
მასშტაბი	1:500	
თარიღი	2014	
სტადია	ფურცელი	ფურცლები
პრ.		

პირობითი ალნიშვნები

საკადასტრო საზღვარი

გენერალური გეგმა

შენიშვნები:

სართულის ნიშნელად ალებული არის პონსტრუქციული ფილა მოჰირავთების მარეშა (მოჰირავთება 10სმ)

პროექტის სახელწოდება

მრავალბინიანი საცხოვრებელი სახლი
ქ.თბილისში ნინო ჩხეიძის ქ. № 43-ში

	ფაილი	სალმოფრა
ფირმატორი	ეკაცმანი	
არქიტექტორი	იჩსიკვიფილი	

მისამართი

საქართველო ქ. თბილისი, ვაკე-საბურთალოს რ-ნი, ჭ. ბარბავას ქ., № 16, ბ. 22

შპს "ინოვაციური საფუნებლო-საინჟინრო კომპანია"

ტელ:(995-32)221 3185

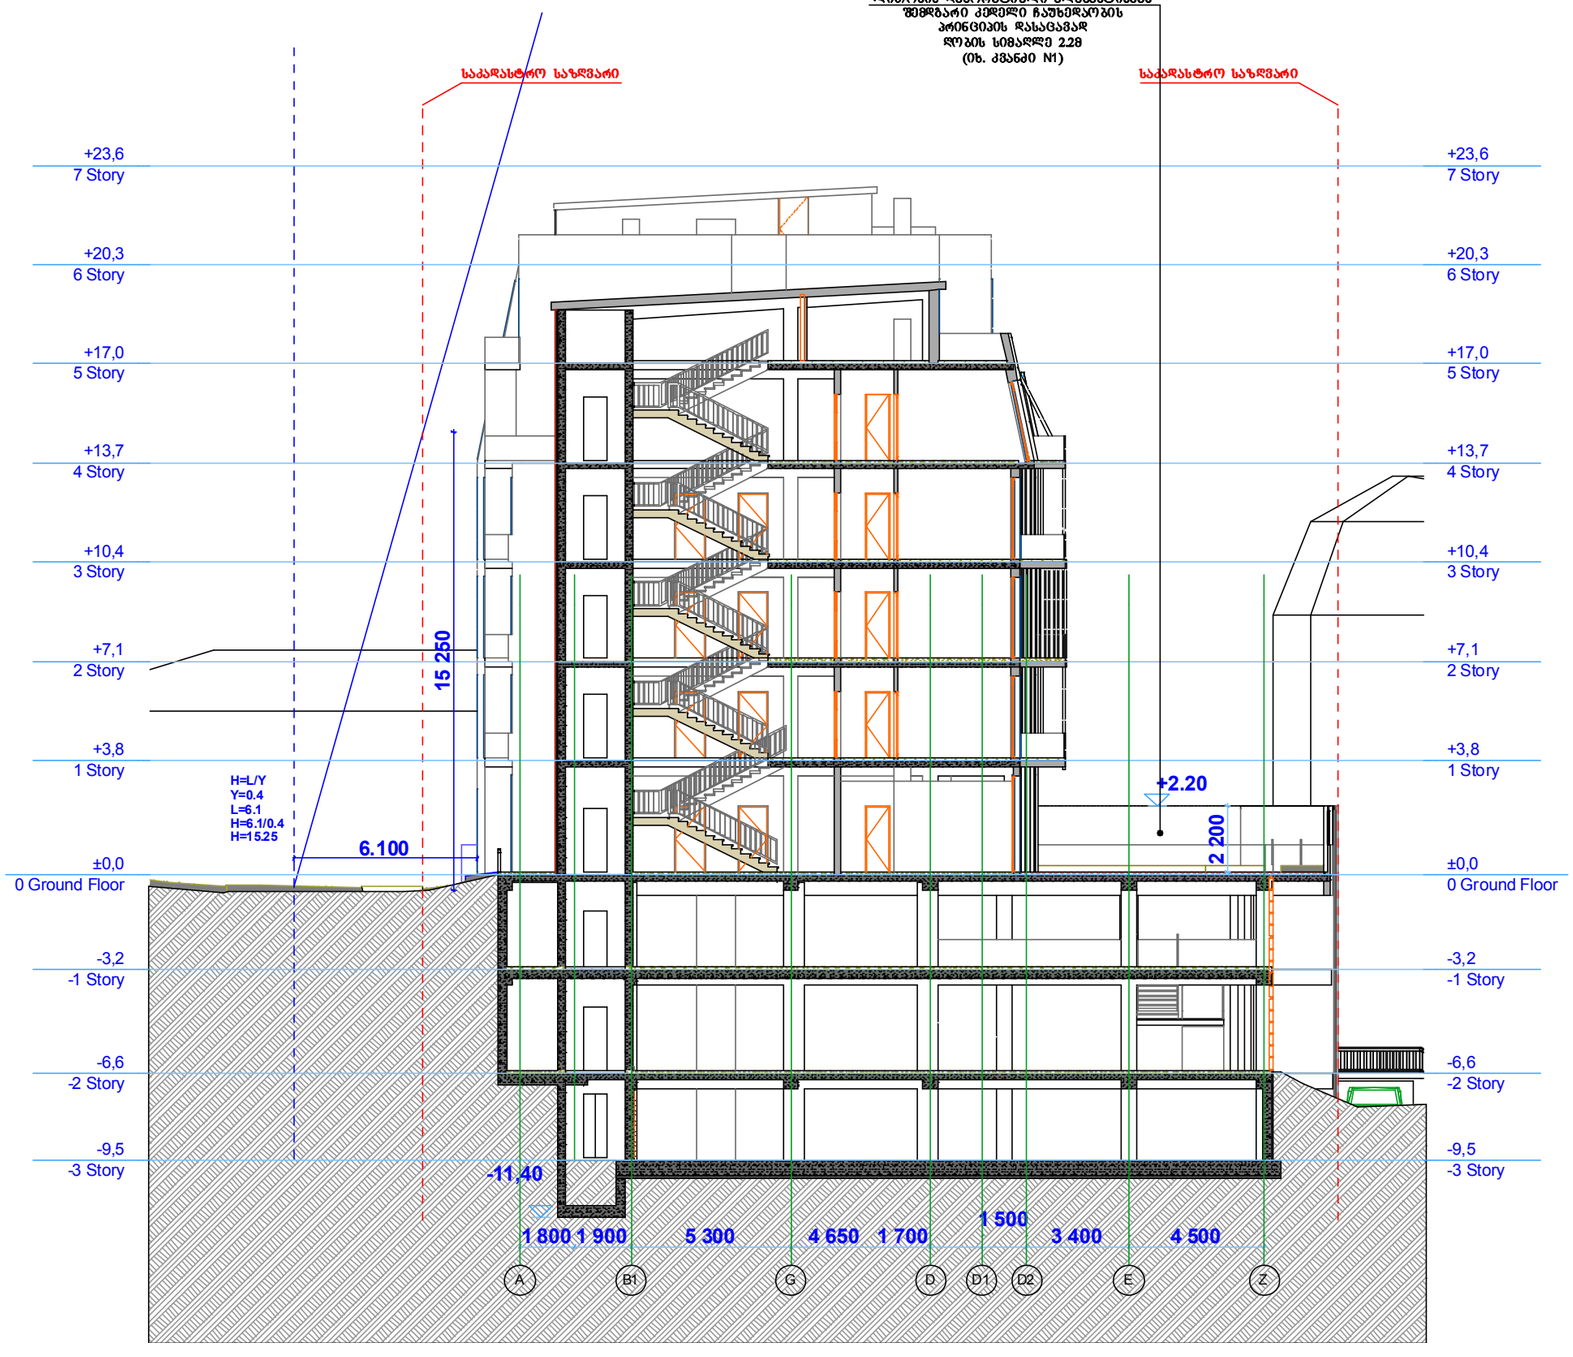

ფორმატი	ფაკვეთა №	ფაილის სახელი
A-1		
მასშტები	1:100	
თარიღი	2014	
სტადია	ფურცელი	ფურცლები
პრ.		

პირობითი აღნიშვნები

საკადასტრო საზღვარი

ჭრილი 2-2

შენიშვნები:

სართულის ნიშნულად აღებული არის პონსტრუქციული ფილა მოპირკეთების მარეშე (მოპირკეთება 10სმ)

პროექტის სახელწოდება

მრავალბინიანი საცხოვრებელი სახლი ქ.თბილისში ნინო ჩხეიძის ქ. № 43-ში

	ფვარი	სალმოდრა
ფირეკტორი	ეკსპანიტ	
არქიტექტორი	იჩხიკვიფილი	

მისამართი

საქართველო ქ. თბილისი, ვაკე-საბურთალოს რ-ნი, ქ. ზარბავას ქ., № 16, ბ. 22

შპს "ინოვაციური სამშენებლო-საინჟინრო კომპანია"

ტელ:(995-32)2213185

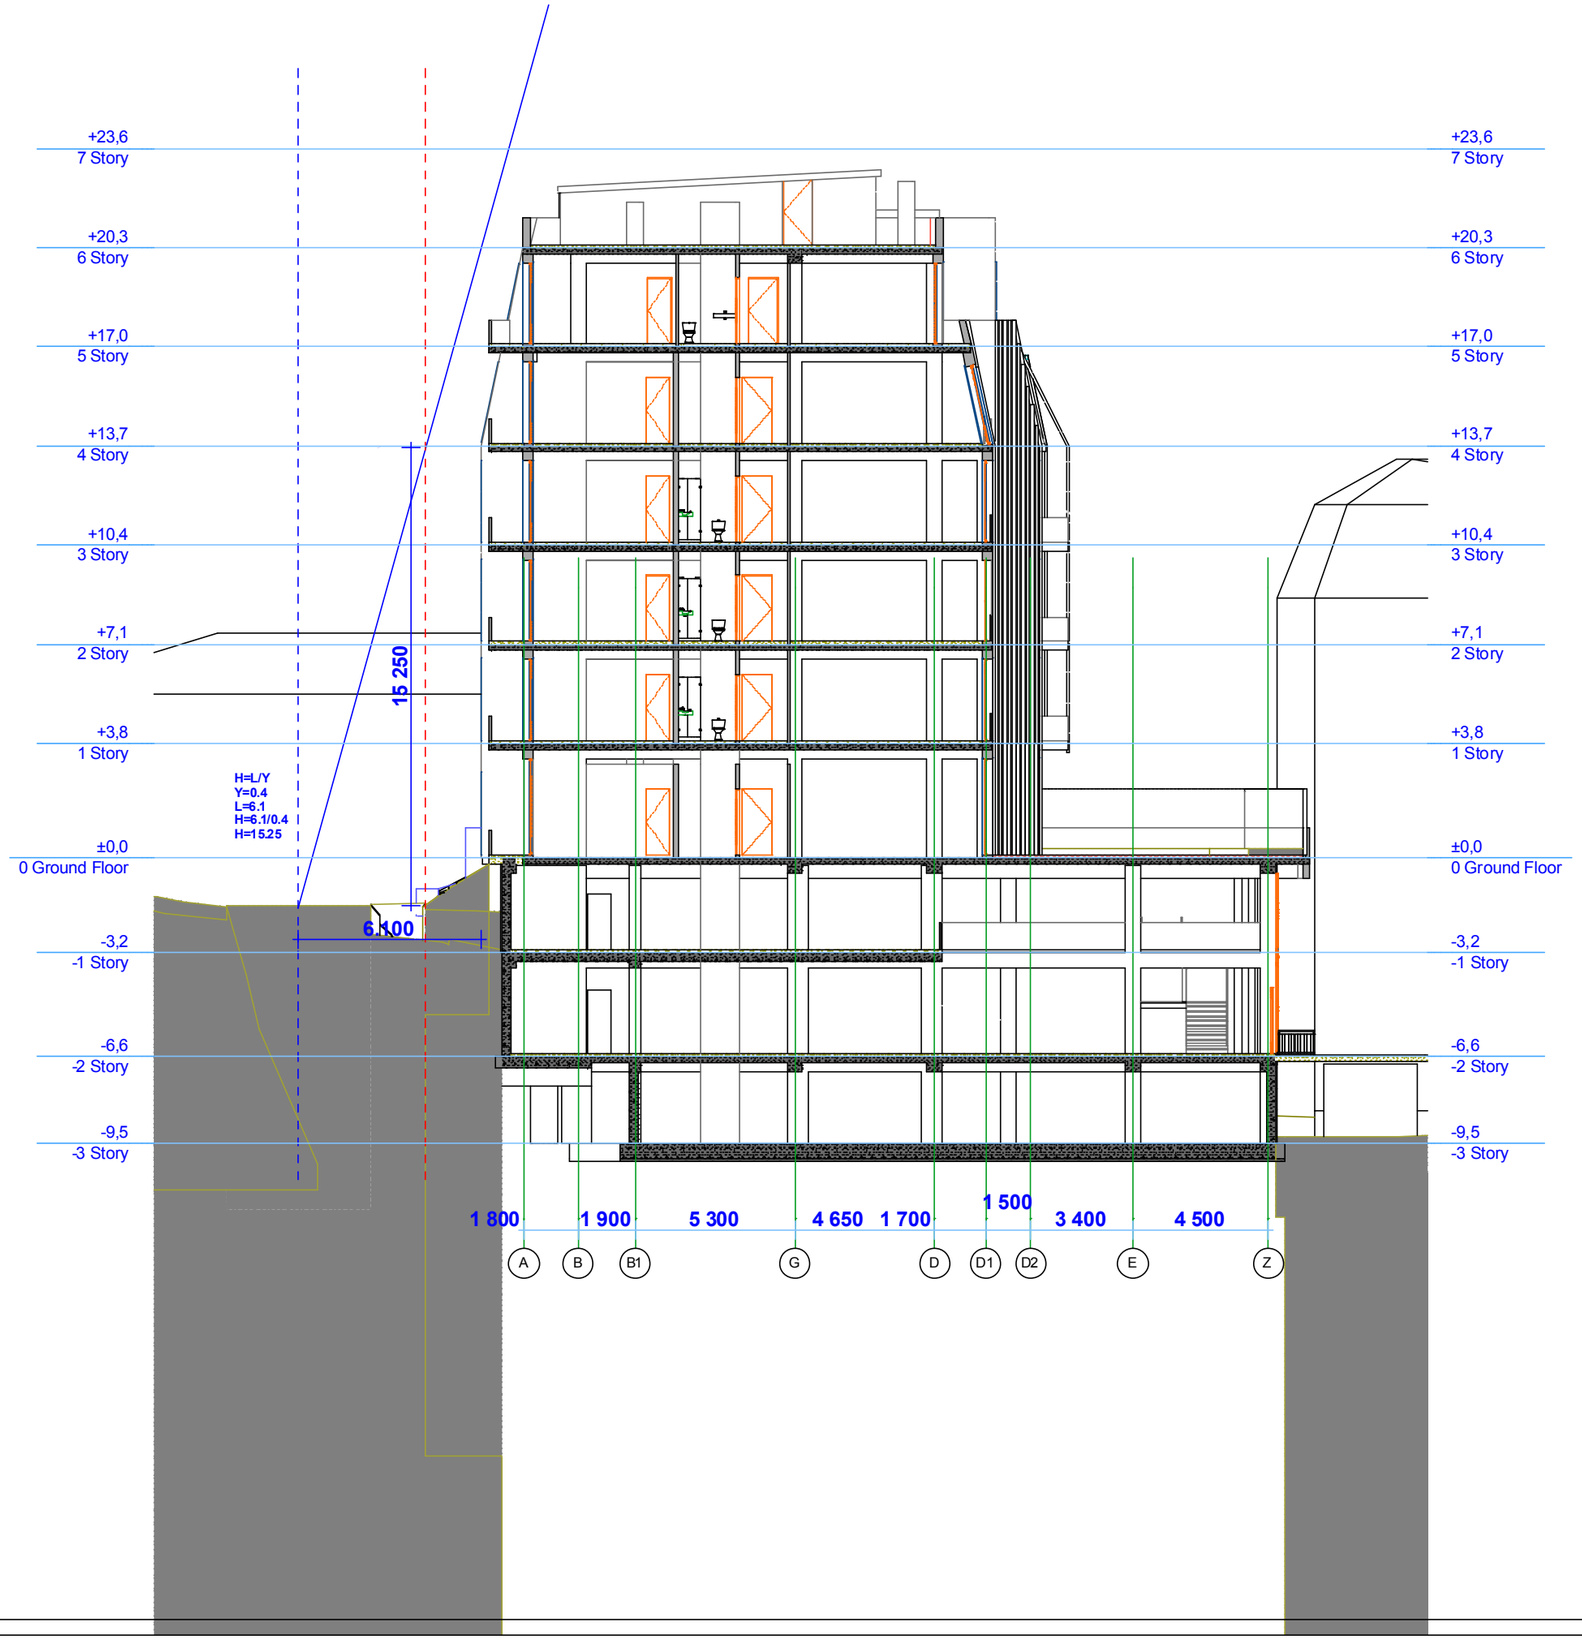

ფორმატი	ფაკვეთა №	ფაილის სახელი
A-1		
მასშტაბი	1:100	
თარიღი	2014	
სტადია	ფურცელი	ფურცლები
პრ.		

პირობითი აღნიშვნები

საკადასტრო საზღვარი

შენიშვნები:

სართულის ნიშნულად აღებული არის პონსტრუქციული ფილა მოჰირავთების ბარეშე (მოჰირავთება 10სმ)

პროექტის სახელწოდება

მრავალბინიანი საცხოვრებელი სახლი ქ.თბილისში ნინო ჩხეიძის ქ. № 43-ში

	გვარი	ხელმოწერა
დირექტორი	ეკაკანიტ	
არქიტექტორი	იჩხიკვიფილი	

მისამართი

საქართველო ქ. თბილისი, ვაკე-საბურთალოს რ-ნი, ქ. შარბავას ქ., № 16, ბ. 22

შპს "ინოვაციური საფუნებლო-საინჟინრო კომპანია"

ტელ:(995-32)221 3185

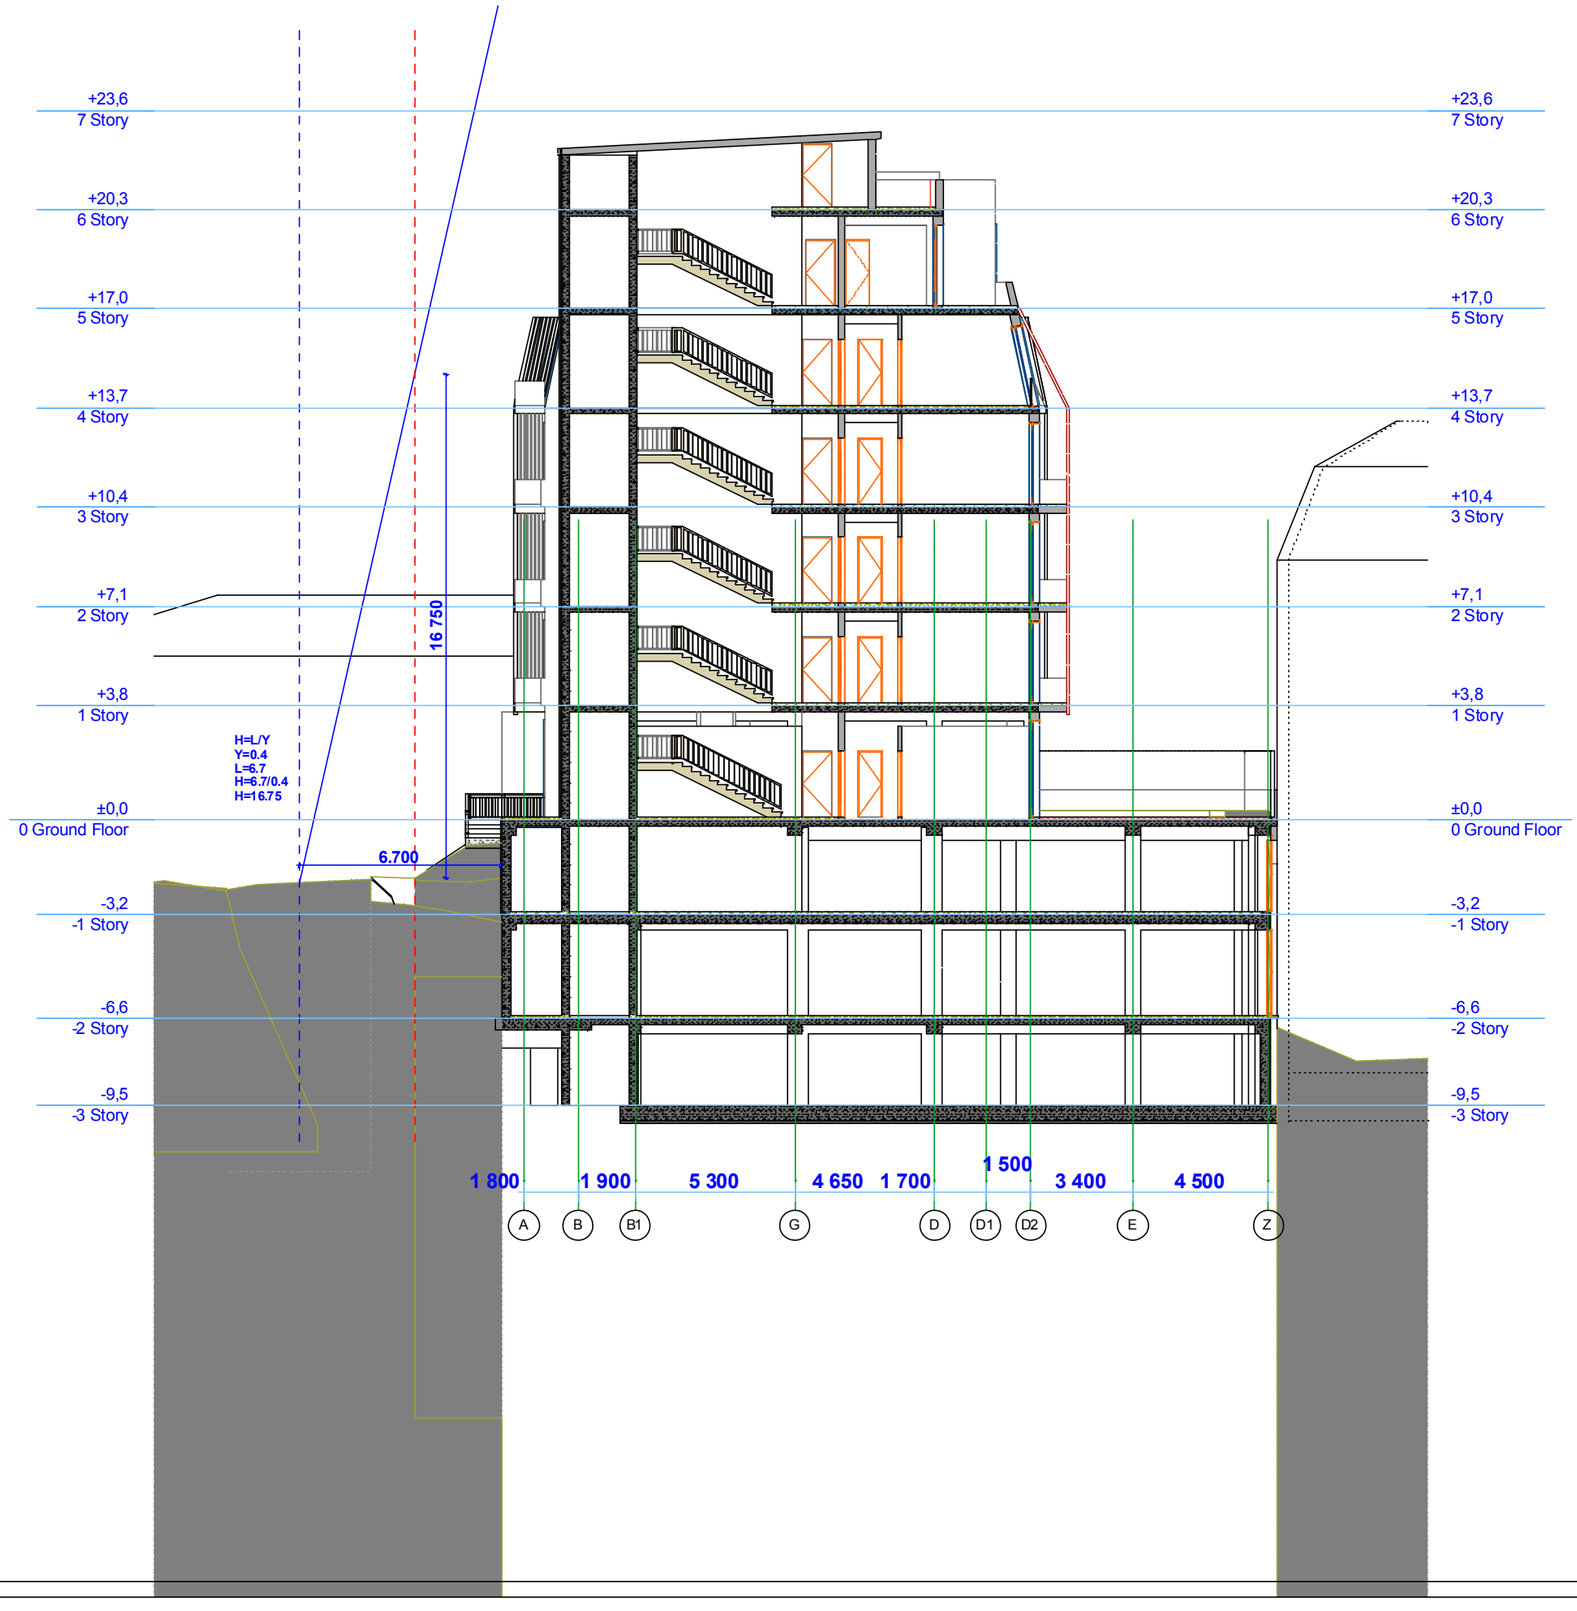

ფორმატი	ფაკვეთა №	ფაილის სახელი
A-1		
მასშტაბი	1:100	
თარიღი	2014	
სტადია	ფურცელი	ფურცლები
პრ.		

პირობითი აღნიშვნები

საკადასტრო საზღვარი

შენიშვნები:

სართულის ნიშნულად აღებული არის პონსტრუქციული ფილა მოჰირავთების მარეშე (მოჰირავთება 10სმ)

პროექტის სახელწოდება

მრავალბინიანი საცხოვრებელი სახლი ქ.თბილისში ნინო ჩხეიძის ქ. № 43-ში

	მვარი	სალმოფრა
ფირმტორი	ეკაკანიტ	
არქიტექტორი	იჩსიკვიფილი	

მისამართი

საქართველო ქ. თბილისი, ვაკე-საბურთალოს რ-ნი, ჭ. ზარბავას ქ., № 16, ბ. 22

შპს "ინოვაციური სამშენებლო-საინჟინრო კომპანია"

ტელ:(995-32)221 3185

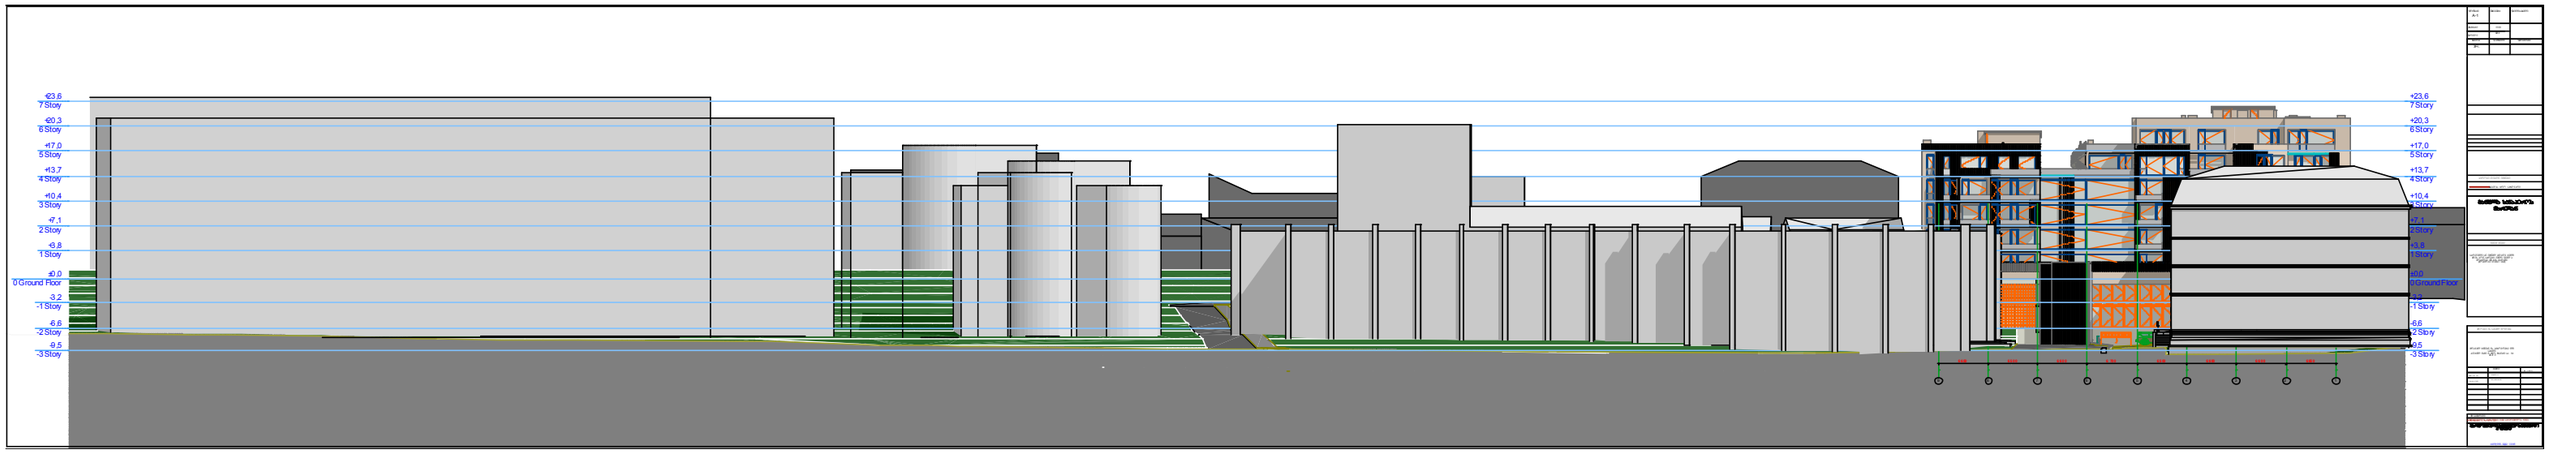
+23.6
7 Story
+20.3
6 Story
+17.0
5 Story
+13.7
4 Story
+10.4
3 Story
+7.1
2 Story
+3.8
1 Story
±0.0
0 Ground Floor
-3.2
-1 Story
-6.6
-2 Story
-9.5
-3 Story

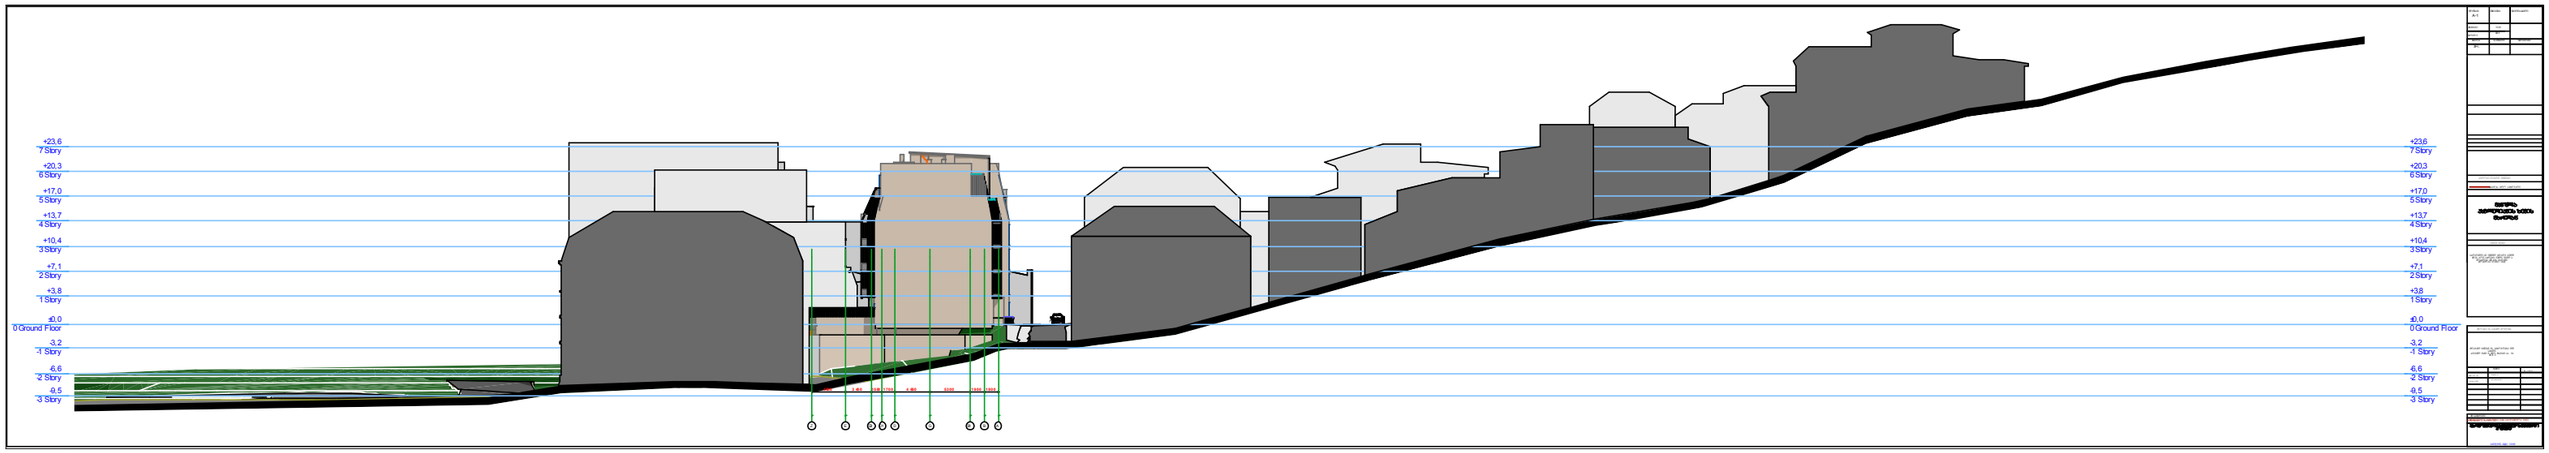
+23.6
7 Story
+20.3
6 Story
+17.0
5 Story
+13.7
4 Story
+10.4
3 Story
+7.1
2 Story
+3.8
1 Story
±0.0
0 Ground Floor
-3.2
-1 Story
-6.6
-2 Story
-9.5
-3 Story

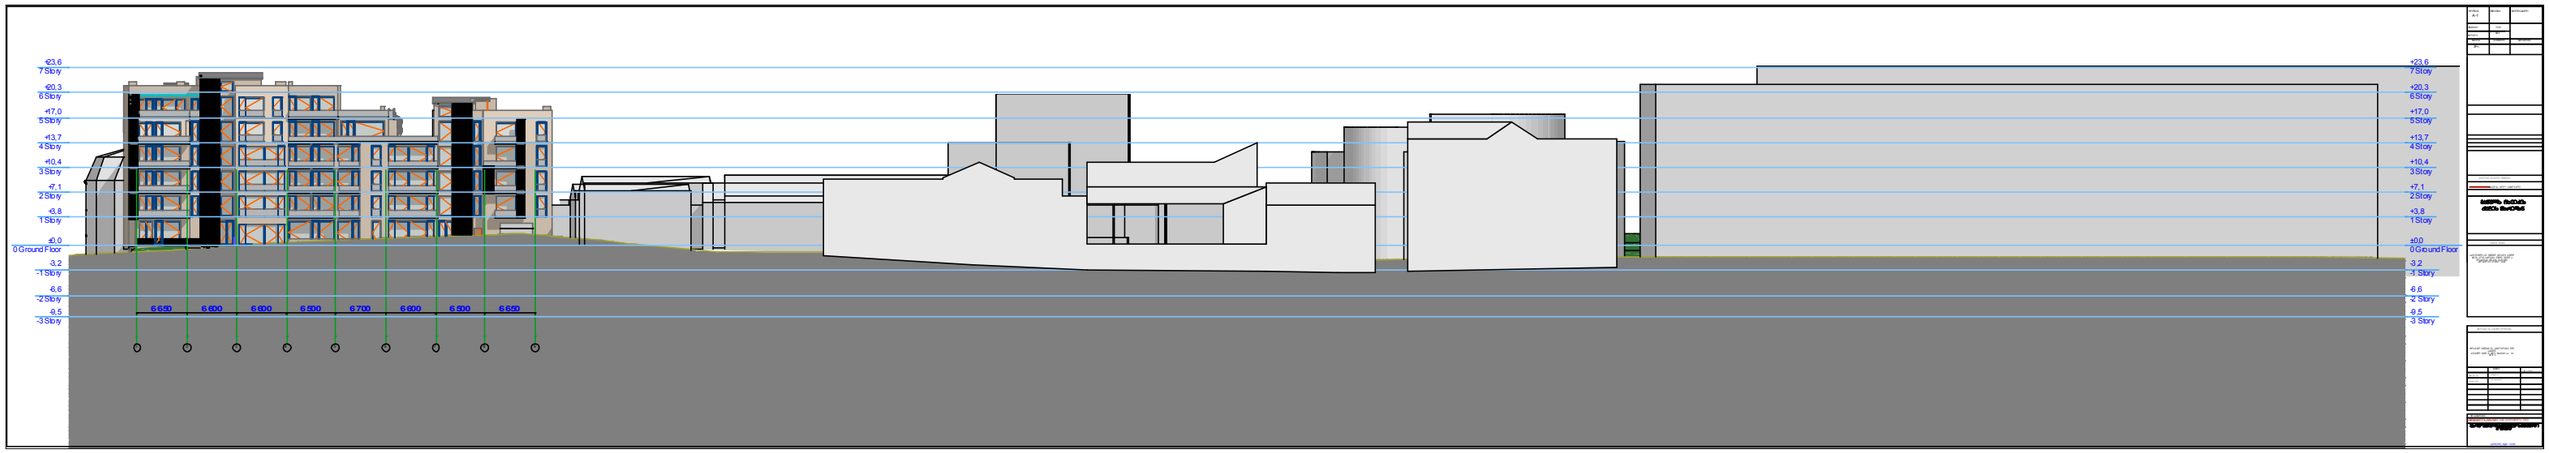
+23,6
7 Story
+20,3
6 Story
+17,0
5 Story
+13,7
4 Story
+10,4
3 Story
+7,1
2 Story
+3,8
1 Story
±0,0
0 Ground Floor
-3,2
-1 Story
-6,6
-2 Story
-9,5
-3 Story
6 650
6 600
6 600
6 500
6 700
6 600
6 500
6 650