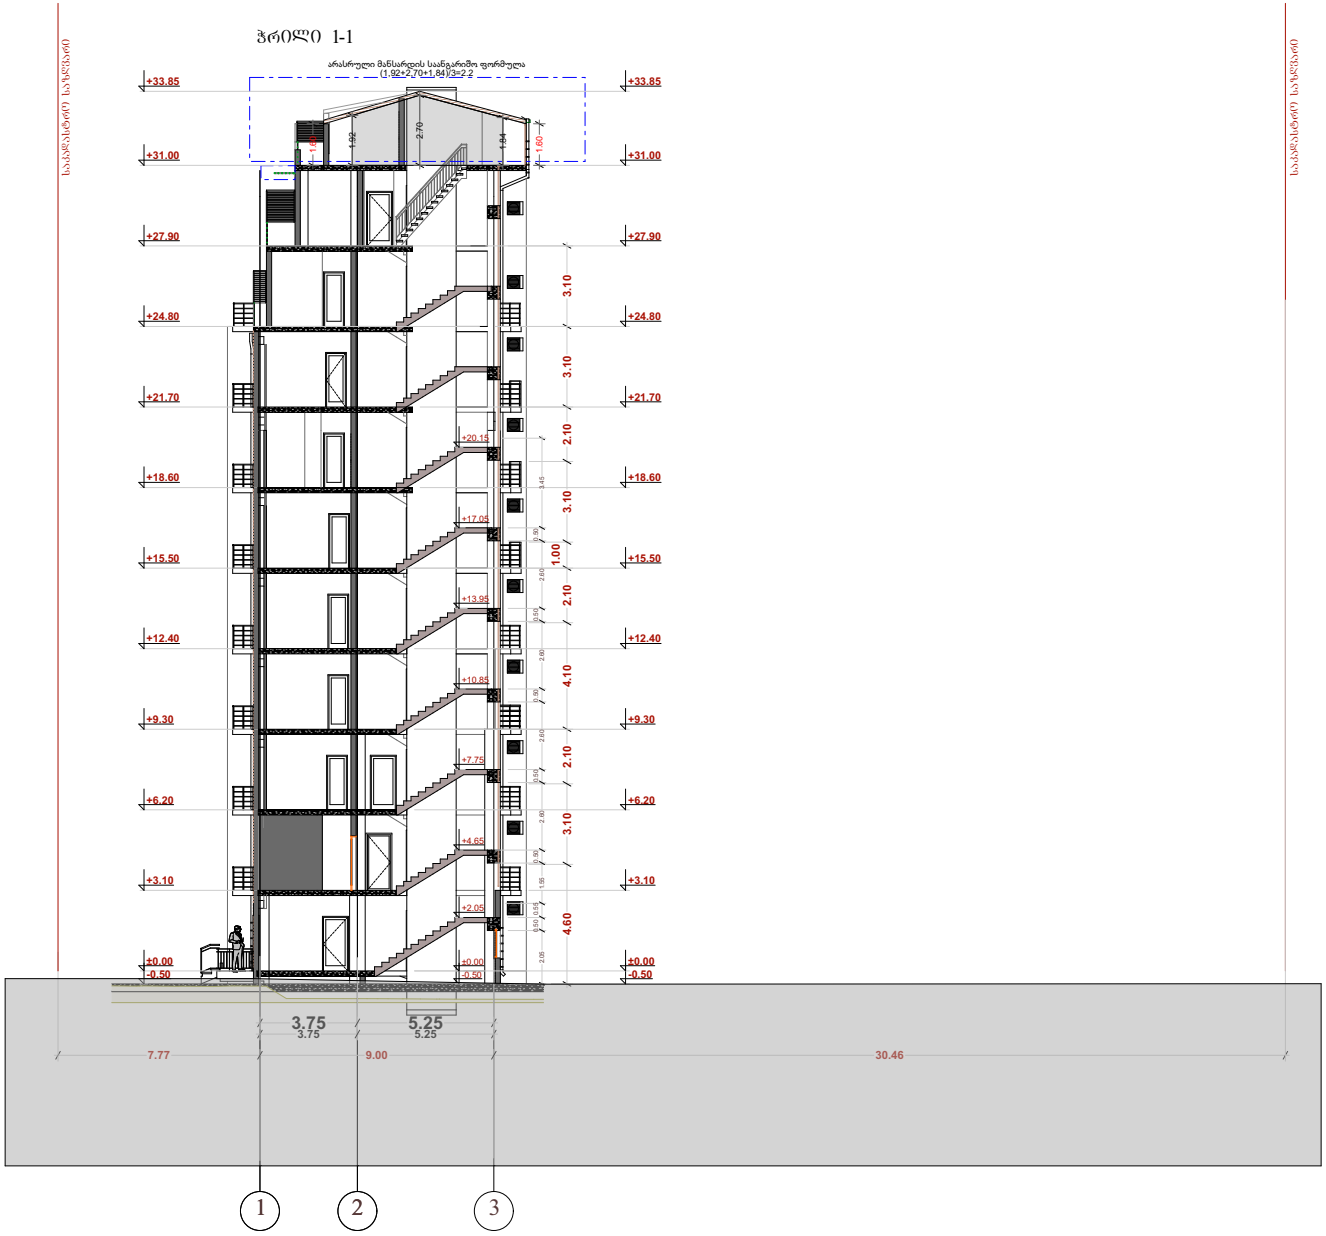

ტექ - ეკონომიკური მაჩვენებლები

პირობითი ნიშნები

+0.00 არქიტექტურული ნიშნული

ნაკვეთის საზღვარი (წითელი ხაზი)

შენიშვნები

კორექტირებული კვანძი

დაემატება მანსარდა

მოეწყობა სარდაფლოგელი

დამკვეთი CLIENT	შპს "თეთრი სახლი"	
პროექტი PROJECT	შპს "მორა ენტერპრაიზი"	
მისამართი ADDRESS	ქ. ობოლისი, გმირ კურსანტთა ქუჩა №1ა	
	გვარი	ხელმოწერა
დირექტორი	რ. ცირეკიძე	
პროექტის ავტორი	მ. ცუცქირიძე	
დაამუშავა		

არქიტექტურული ნაწილი

მასშტაბი SCALE	თარიღი DATE OF ISSUE	12/2018
1:100	ნახაზი	DRVG.
	ჭრილი 1-1	
სტადია STAGE	ფურც. PAGES	სულ ALL

ჭრილი 2-2



ტექ - ეკონომიკური მაჩვენებლები

პირობითი ნიშნები

±0.00 არქიტექტურული ნიშნული

ნაკვეთის საზღვარი (წითელი ხაზი)

შენიშვნები

კორექტირებული კანონ
დაემატება მანსარდა
გაიზრდება პარაპეტის სიმაღლე

დამკვეთი CLIENT	შპს "თეთრი სახლი"	
პროექტი PROJECT	შპს "მორა ენტერპრაიზი"	
მისამართი ADDRESS	ქ. ობოლნისი, გმირ კურსანტთა ქუჩა №1ა	
	გვარი	ხელმოწერა
დირექტორი	რ. ცირეკიძე	
პროექტის ავტორი	მ. ცუცქირიძე	
დაამუშავა		

არქიტექტურული ნაწილი

მასშტაბი SCALE	თარიღი DATE OF ISSUE	12/2018
1:100	ნახაზი	DRVG.
	ჭრილი 2-2	
სტადია STAGE	ფურც. PAGES	სულ ALL

ჭრილი 3-3



ტექ - ეკონომიკური მაჩვენებლები

პირობითი ნიშნები

±0.00 არქიტექტურული ნიშნული

ნაკვეთის საზღვარი (წითელი ხაზი)

შენიშვნები

კორექტირებული კვანძი

დამატება მანსარდა

მოეწყობა სარდაფი

დამკვეთი CLIENT	შპს "თეთრი სახლი"
პროექტი PROJECT	შპს "მორა ენტერპრაიზი"
მისამართი ADDRESS	ქ. ოზნილის, გმირ კურსანტთა ქუჩა №1ა

	ბვარი	ხელმოწერა
დირექტორი	რ. ცირეკიძე	
პროექტის ავტორი	მ. ცუცქირიძე	
დაამშვაა		

არქიტექტურული ნაწილი

მასშტაბი SCALE	თარიღი DATE OF ISSUE 12/2018
1:100	ნახაზი DRVG. ჭრილი 3-3
სტადია STAGE	ფურც. PAGES სულ ALL

ჭრილი 4-4

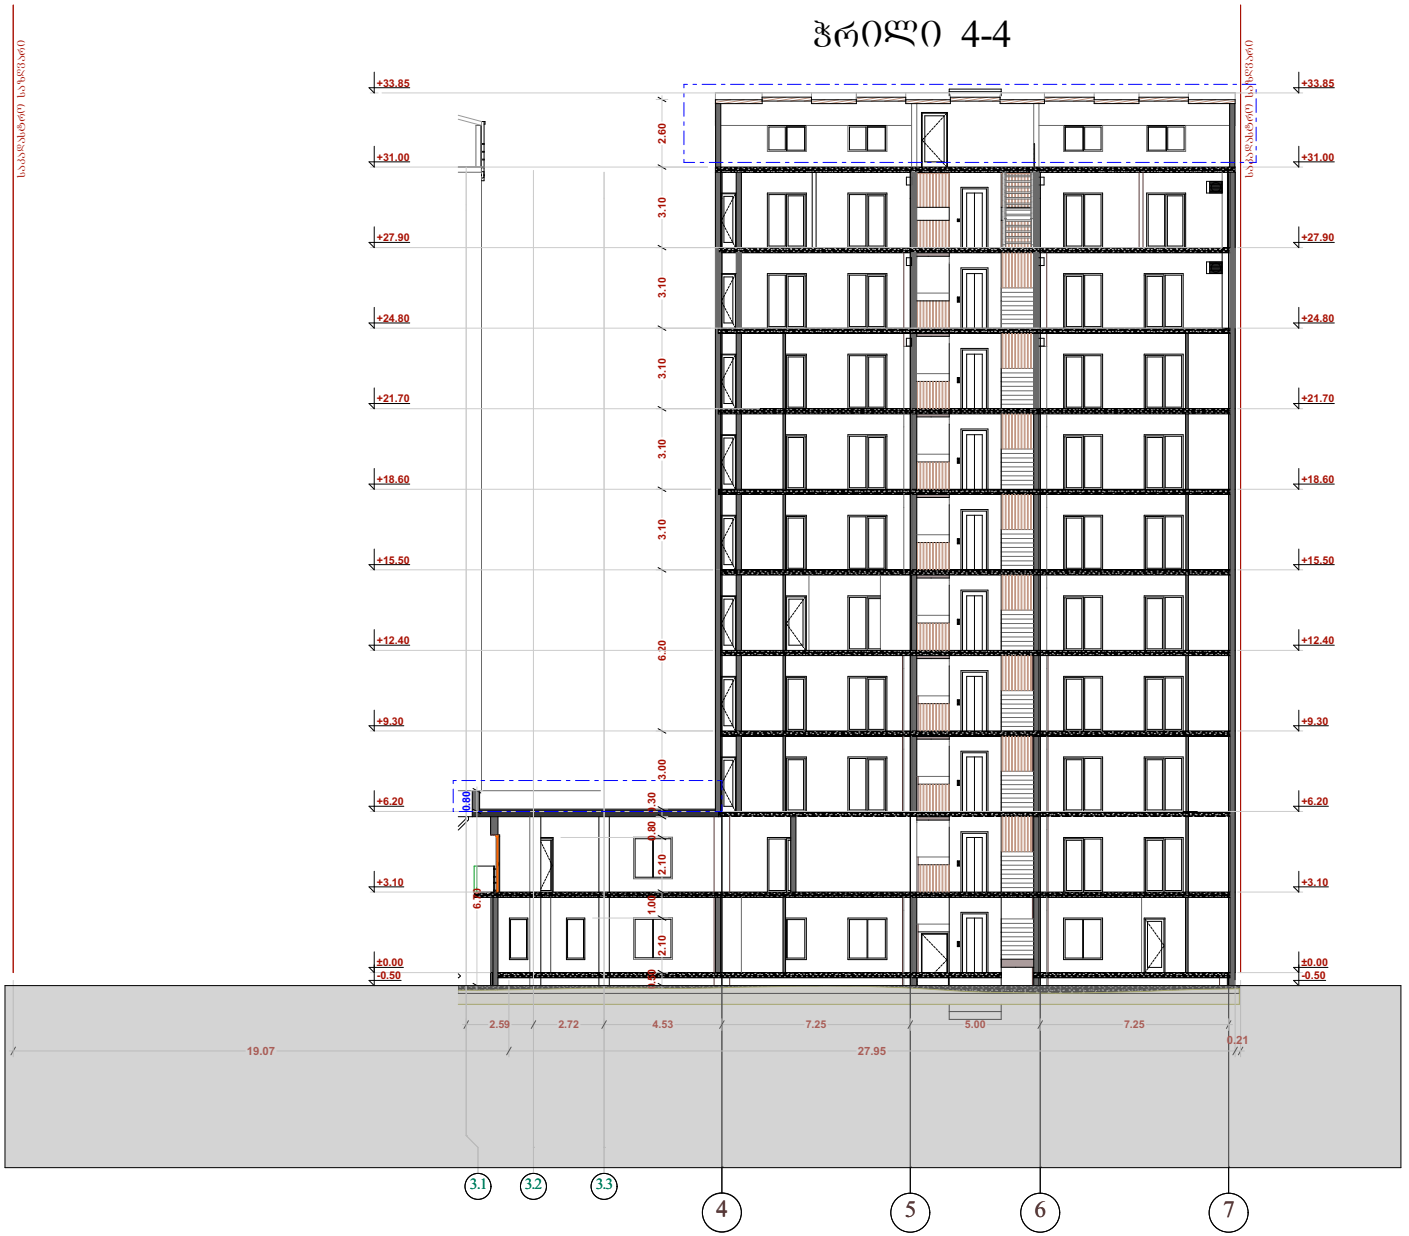

ტექ - ეკონომიკური მაჩვენებლები

პირობითი ნიშნები

±0.00 არქიტექტურული ნიშნული

ნაკვეთის საზღვარი (წითელი ხაზი)

შენიშვნები

კორექტირებული კვანძი
დამატებულია მანსარდა
გაიზრდება პარაპეტის სიმაღლე

დამკვეთი CLIENT	შპს "თეთრი სახლი"	
პროექტი PROJECT	შპს "მორა ენტერპრაიზი"	
მისამართი ADDRESS	ქ თბილისი, გმირ კურსანტთა ქუჩა №1ა	
	გვარი	ხელმოწერა
დირექტორი	რ.ცირეკიძე	
პროექტის ავტორი	მ. ცუცქირიძე	
დაამუშავა		

არქიტექტურული ნაწილი

მაშტაბი SCALE	თარიღი DATE OF ISSUE	12/2018
1:100	ნახაზი	DRVG.
	ჭრილი 4-4	
სტადია STAGE	ფურც. PAGES	სულ ALL