
სიმაღლის რეგულირების ხაზი

ჭრილი 2-2 მ 1:200

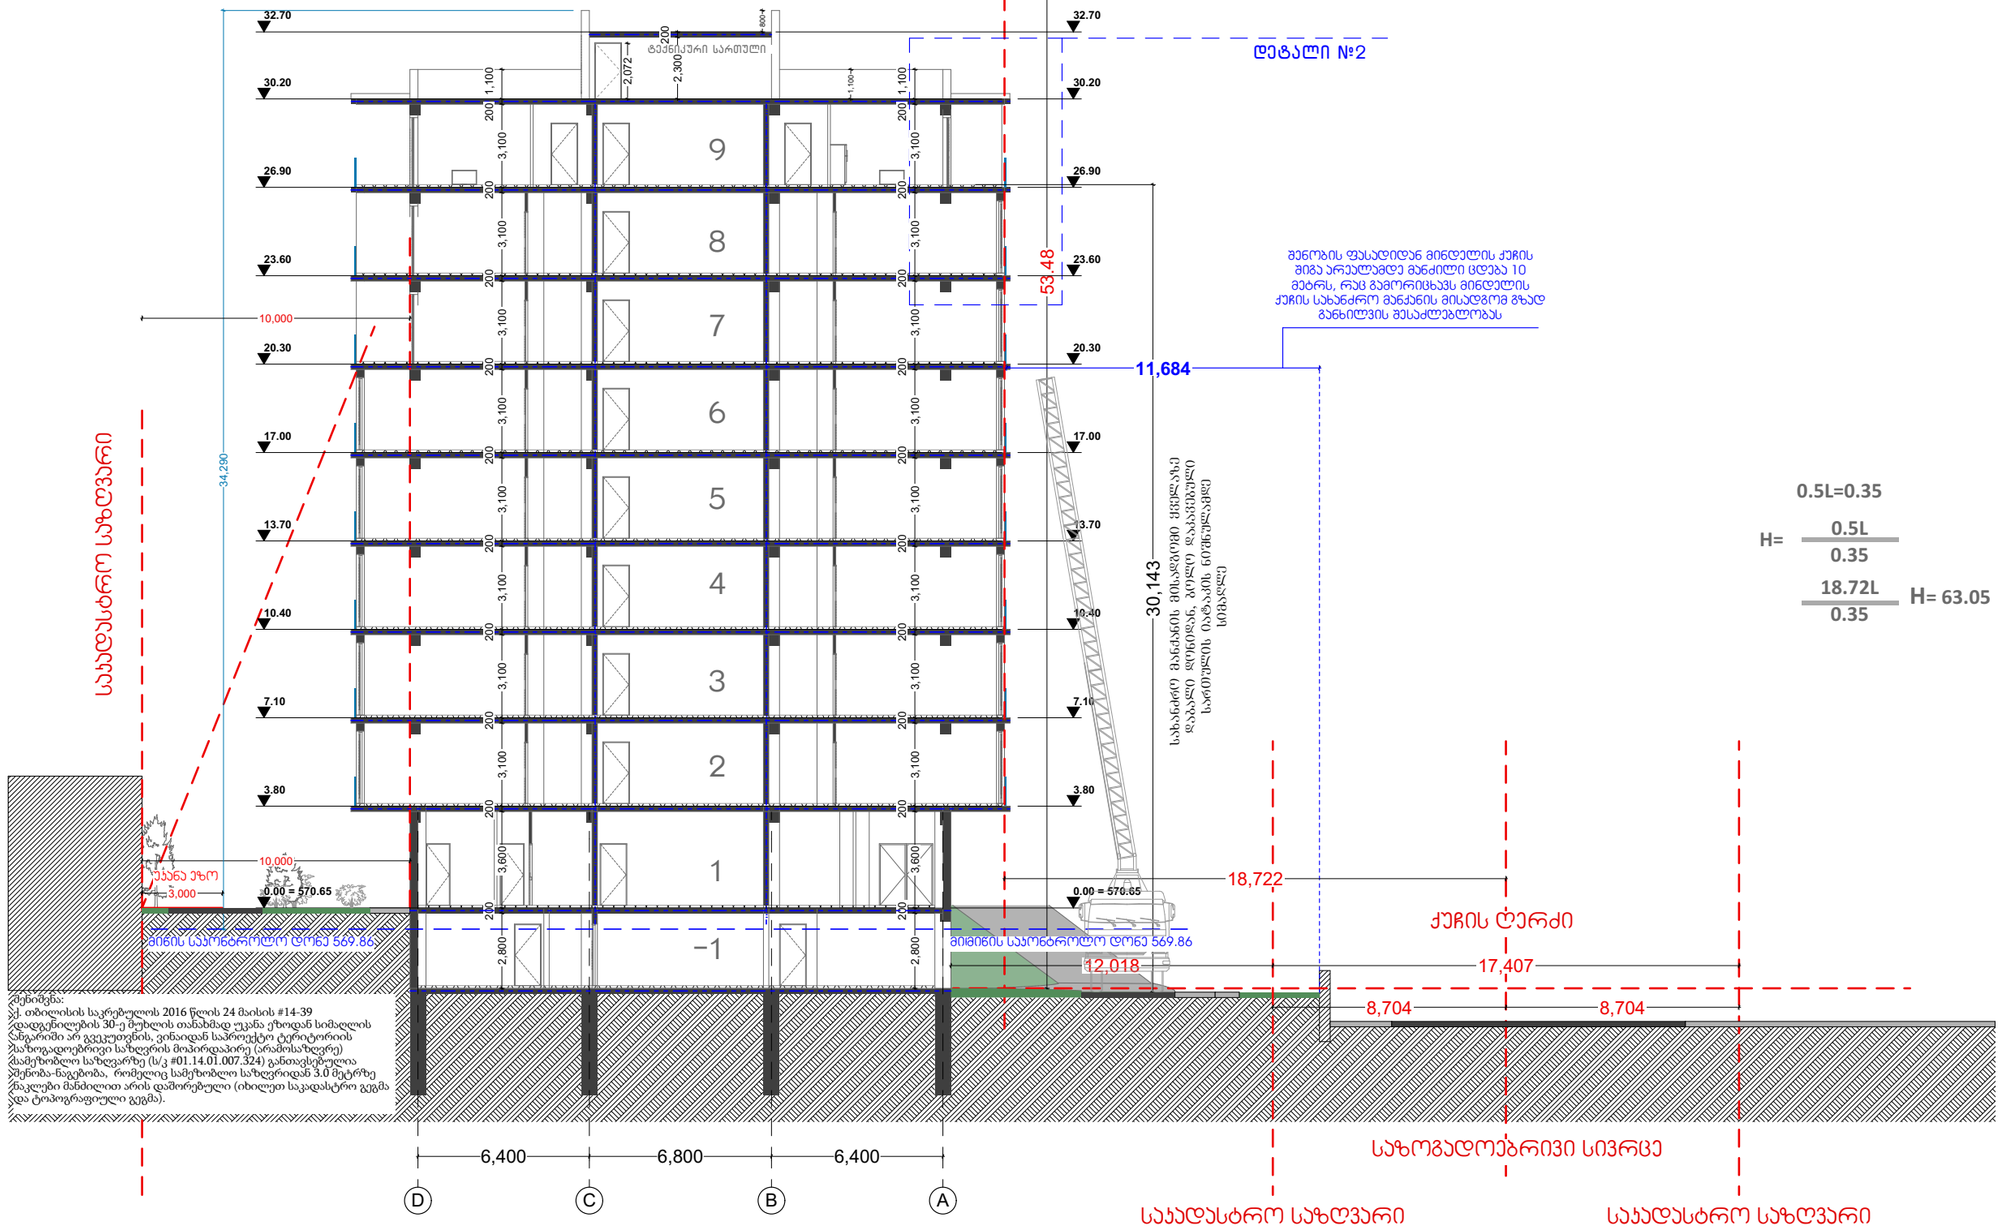

შენიშვნა:
ქ. თბილისის საკრებულოს 2016 წლის 24 მაისის #14-39 დადგენილების 30-ე მუხლის თანახმად უკანა ეზოდან სიმაღლის ცვლილება არ გვაქვს, ვინაიდან საპროექტო ტერიტორიის ჩაზოგადოებრივი სახელის მოპირდაპირე (არამისაზღვრე) სამეზობლო საზღვარზე (ს/კ #01.14.01.007.324) განთავსებულია შენობა-ნაგებობა, რომელიც სამეზობლო საზღვრიდან 3.0 მეტრზე ნაკლები მანძილით არის დაშორებული (იხილეთ საკადასტრო გეგმა და ტოპოგრაფიული გეგმა).

ფორმატი	A-3
თბილისი 2019 წ.	
დაკვეთა №	03/05

ექსპლიკაცია

პირობითი ნიშნები

- ტერიტორიის საკადასტრო საზღვარი
- ვერტიკალური ნიშნული
- ჩდილოეთი
- ხე-ნარგავები

დამკვეთი


მისამართი:

შეთანხმებულია დამკვეთთან | ხელმოწერა

შემსრულებელი

მისამართი:
ქ. თბილისი, 0179
ჯავახიშვილის ქუჩა № 11

თანამდებობა	გვარი	ხელმოწერა	თარიღი
დირექტორი			16.05.2019
არქიტექტორი			16.05.2019
შემსრულე			
მასშტაბი	1 : 200	ჭრილი 1 - 1	
თარიღი	16.08.2019		
სტადია		ფურცლები	ფურცელი
შენობა პროექტი			A - 2

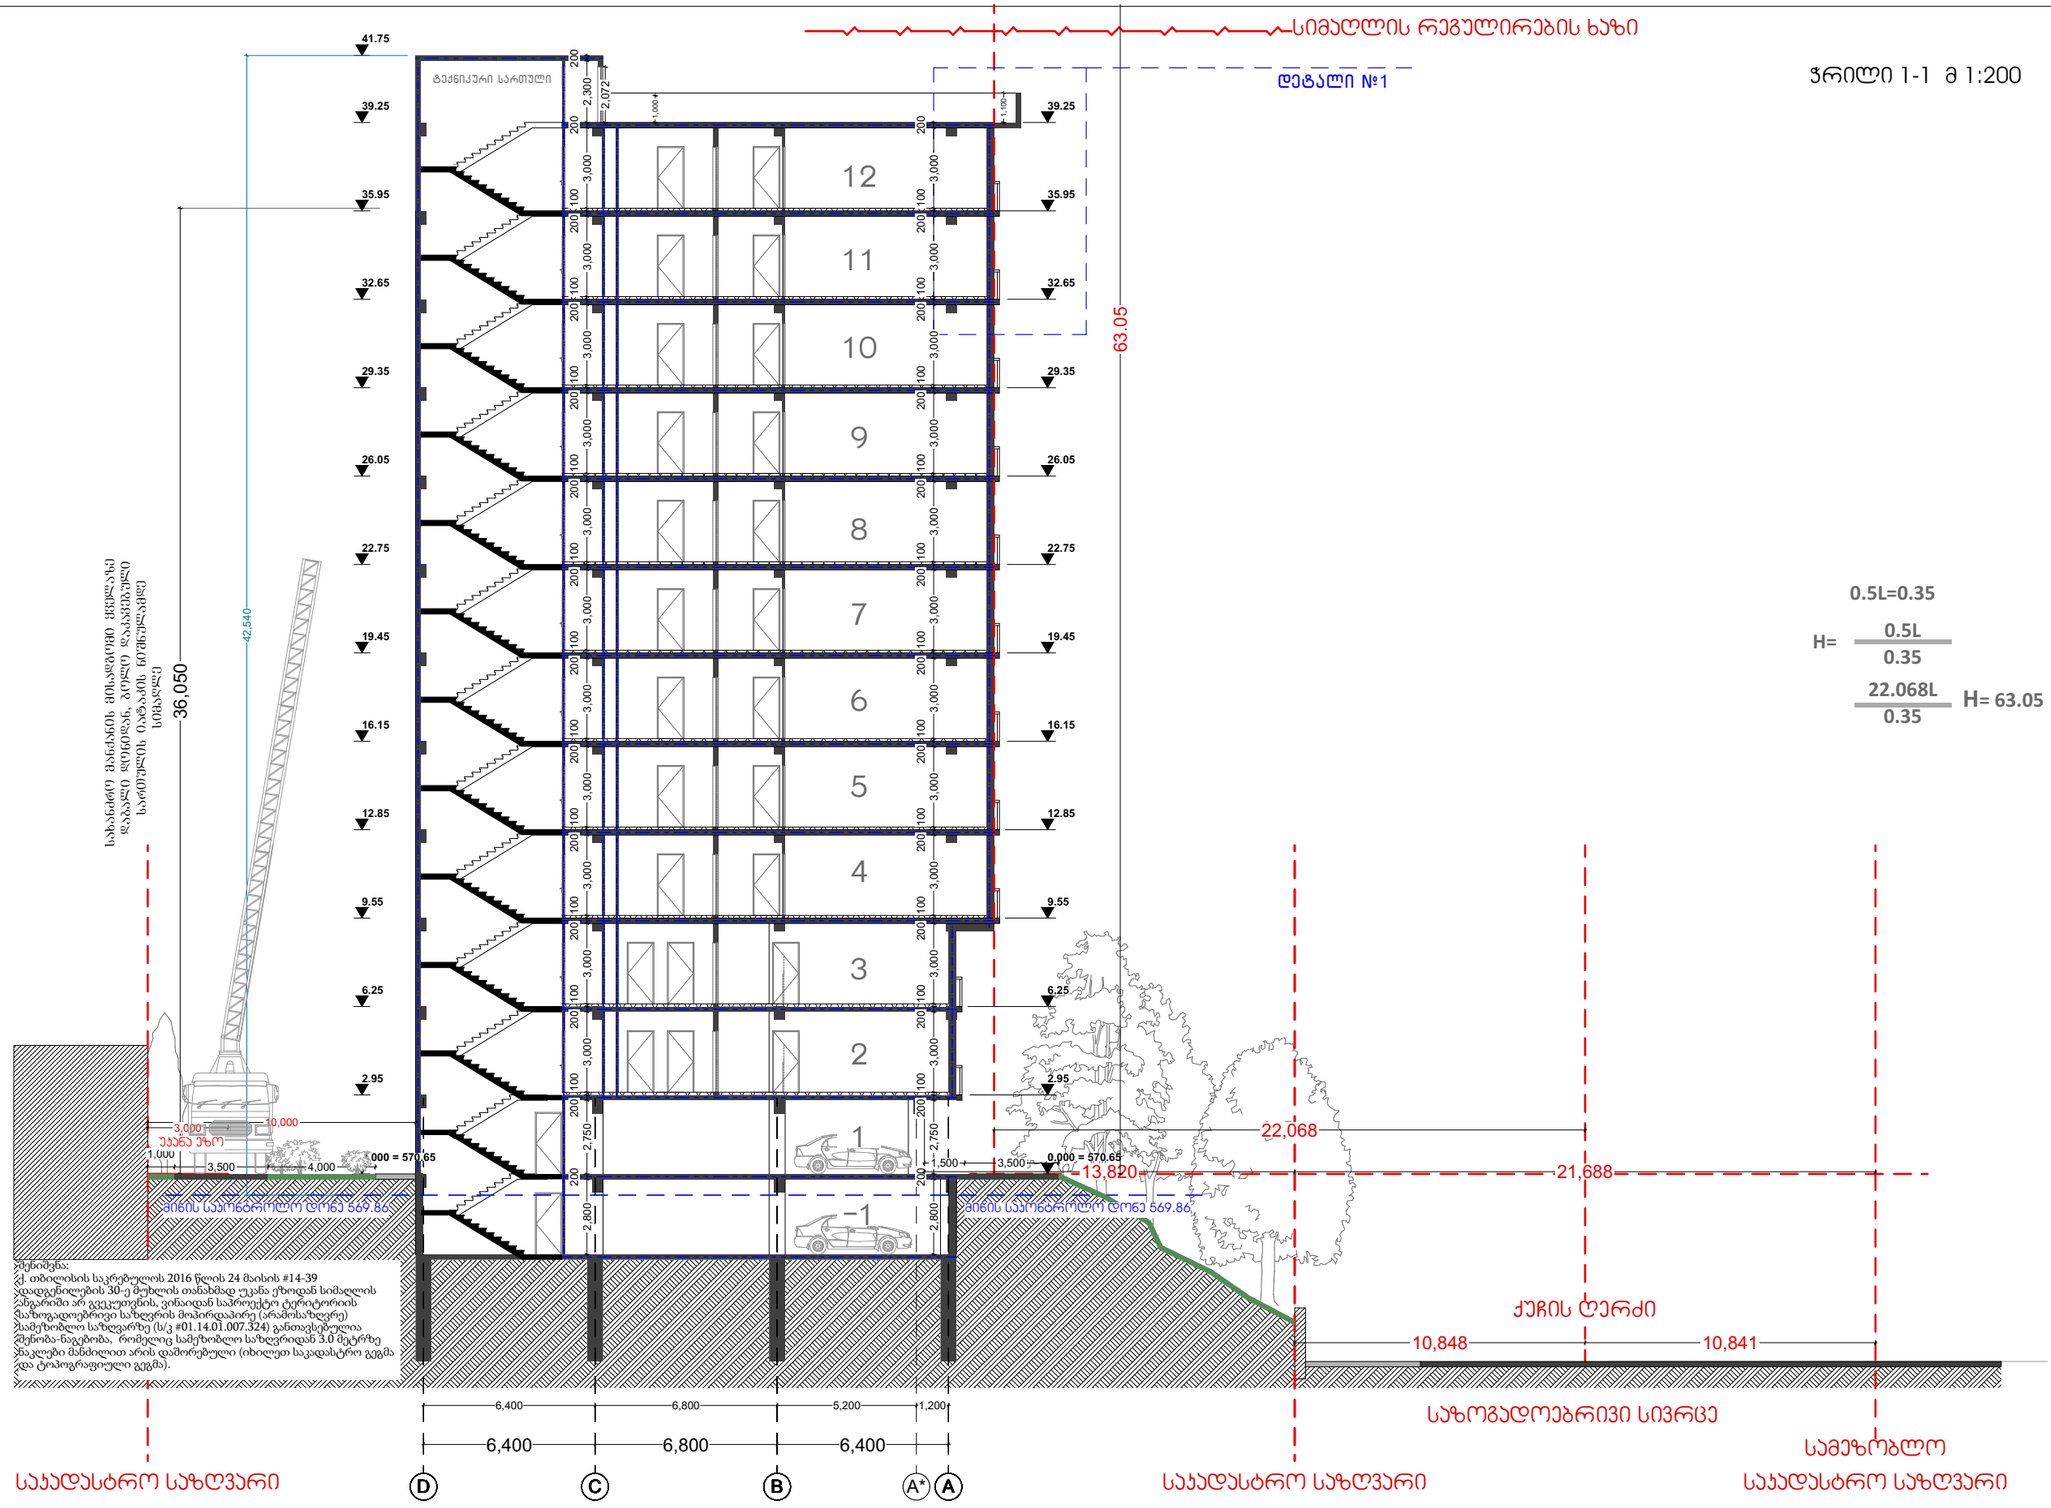

ჭრილი 1-1 მ 1:200

$$H=\frac{0.5L}{0.35}=\frac{22.068L}{0.35}=63.05$$

შენიშვნა:
ქ. თბილისის საკრებულოს 2016 წლის 24 მაისის #14-39 დადგენილების 30-ე მუხლის თანახმად უკანა ეზოდან სიმაღლის ანგარიში არ გვჭირდება, ვინაიდან საპროექტო ტერიტორიის საზოგადოებრივი საზღვრის მოპირდაპირე (არამისაზღვრე) სამეზობლო საზღვარზე (ს/კ #01.14.01.007.324) განთავსებულია შენობა-ნაგებობა, რომელიც სამეზობლო საზღვრიდან 3.0 მეტრზე ნაკლებია დაშორებული (იხილეთ საკადასტრო გეგმა და ტოპოგრაფიული გეგმა).

ფორმატი A-3

თბილისი 2019 წ.

დაკვეთა № 03/05

ექსპლიკაცია

პირობითი ნიშნები

- ტერიტორიის საკადასტრო საზღვარი
- ±0.000 ვერტიკალური ნიშნული
- ჩრდილოეთი
- ხე-ნარგავები

დამკვეთი

მისამართი:

შეთანხმებულია დამკვეთთან | ხელმოწერა


მშენებელი

მისამართი:

ქ. თბილისი, 0179
ჯავჯავაძის ქუჩა № 11

თანამდებობა	გვარი	ხელმოწერა	თარიღი
დირექტორი			16.05.2019
ჯრ. მთ. არქიტექტორი			16.05.2019
მშენებელი			
მასშტაბი	1 : 200	ჭრილი 1 - 1	
თარიღი	16.08.2019		
სტადია		ფურცლები	ფურცელი
მშშპ პროექტი			A - 2

ფასადი 1-14 მ 1:200

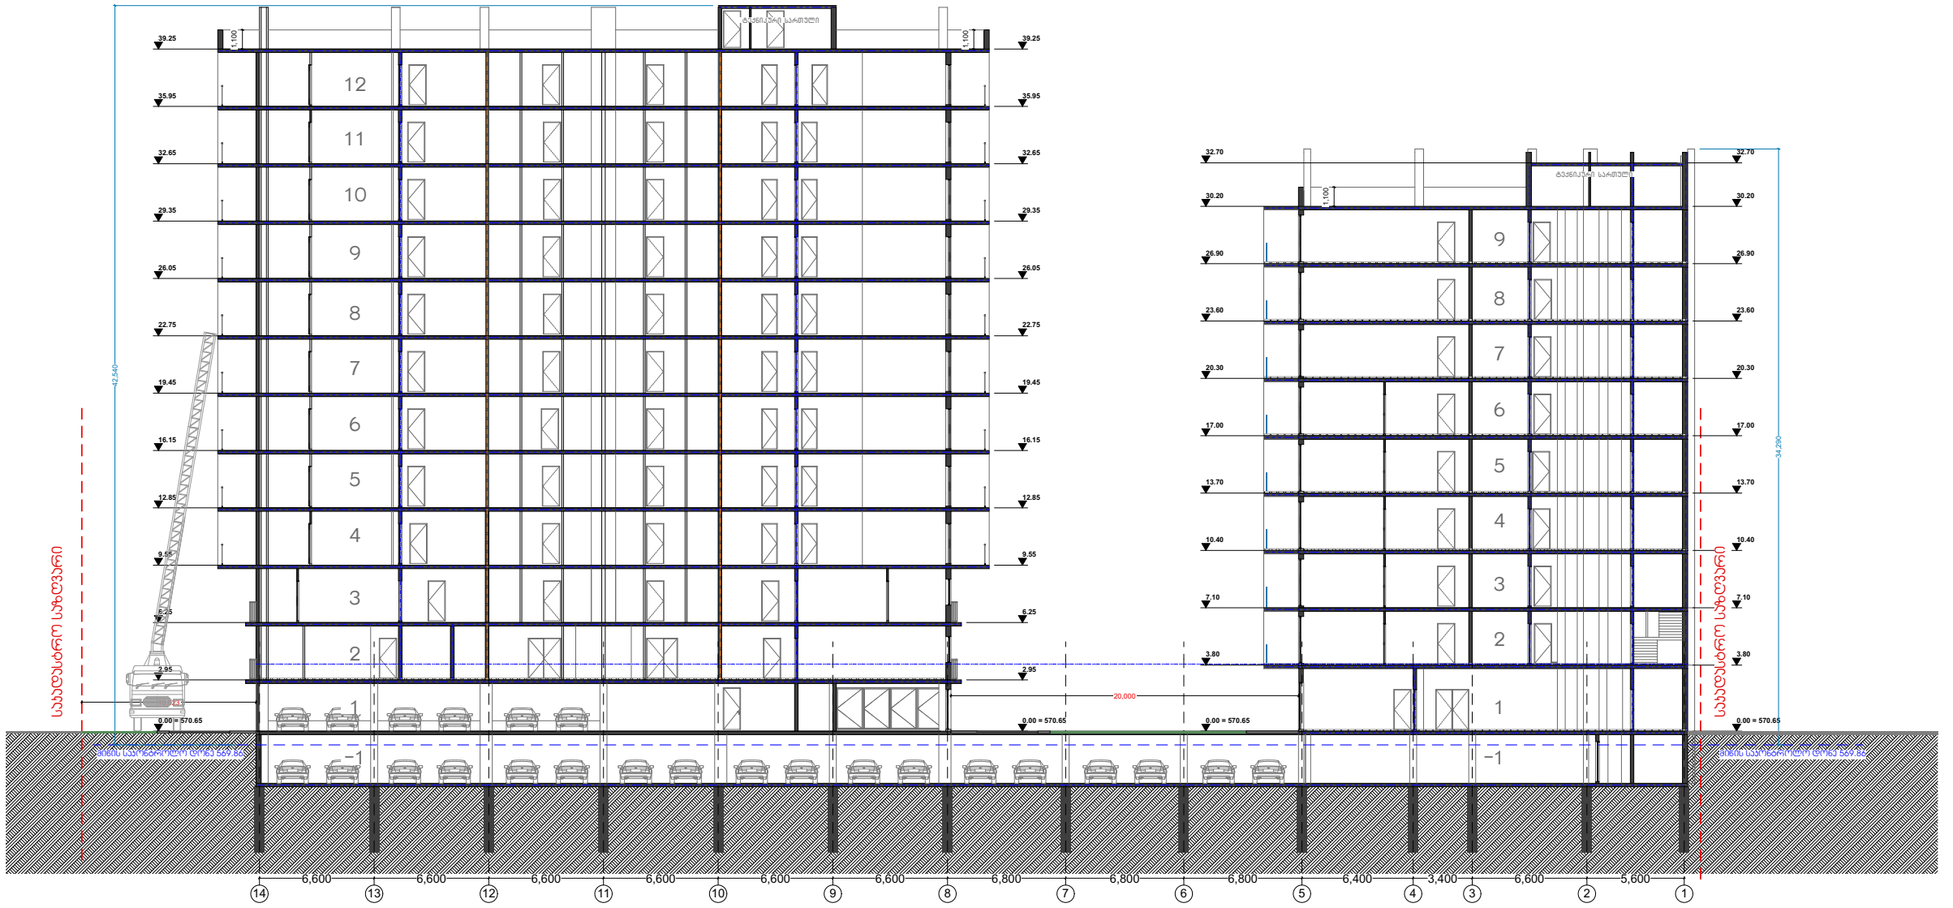

ფორმატი A-3	თბილისი 2019 წ.
	პროექტი № 03/05

ქსპლიკაცია

პირობითი ნიშნები

- ტერიტორიის საპროექტო საზღვარი
- ჭიშკრისკენ ნორმალი
- ჩრდილოეთი
- ხე-ნარგავები

დამკვეთი

მისამართი:

მშენებლობის დამკვეთთან	ხელშეკრულება

მშენებელი


მისამართი:
ქ. თბილისი, 0179
ვეფხვიაძის ქუჩა № 11

თანამდებობა	გვარი	ხელმოწერა	თარიღი
არქიტექტორი			16.05.2019
პროექტის ხელმძღვანელი			16.05.2019
მთარგმნელი			

მასშტაბი	1 : 200	
თარიღი	16.08.2019	პროექტი 3 - 3

სტადია	ფურცელი	ფურცლების
მშენ პროექტი		A - 2

დეტალი 1

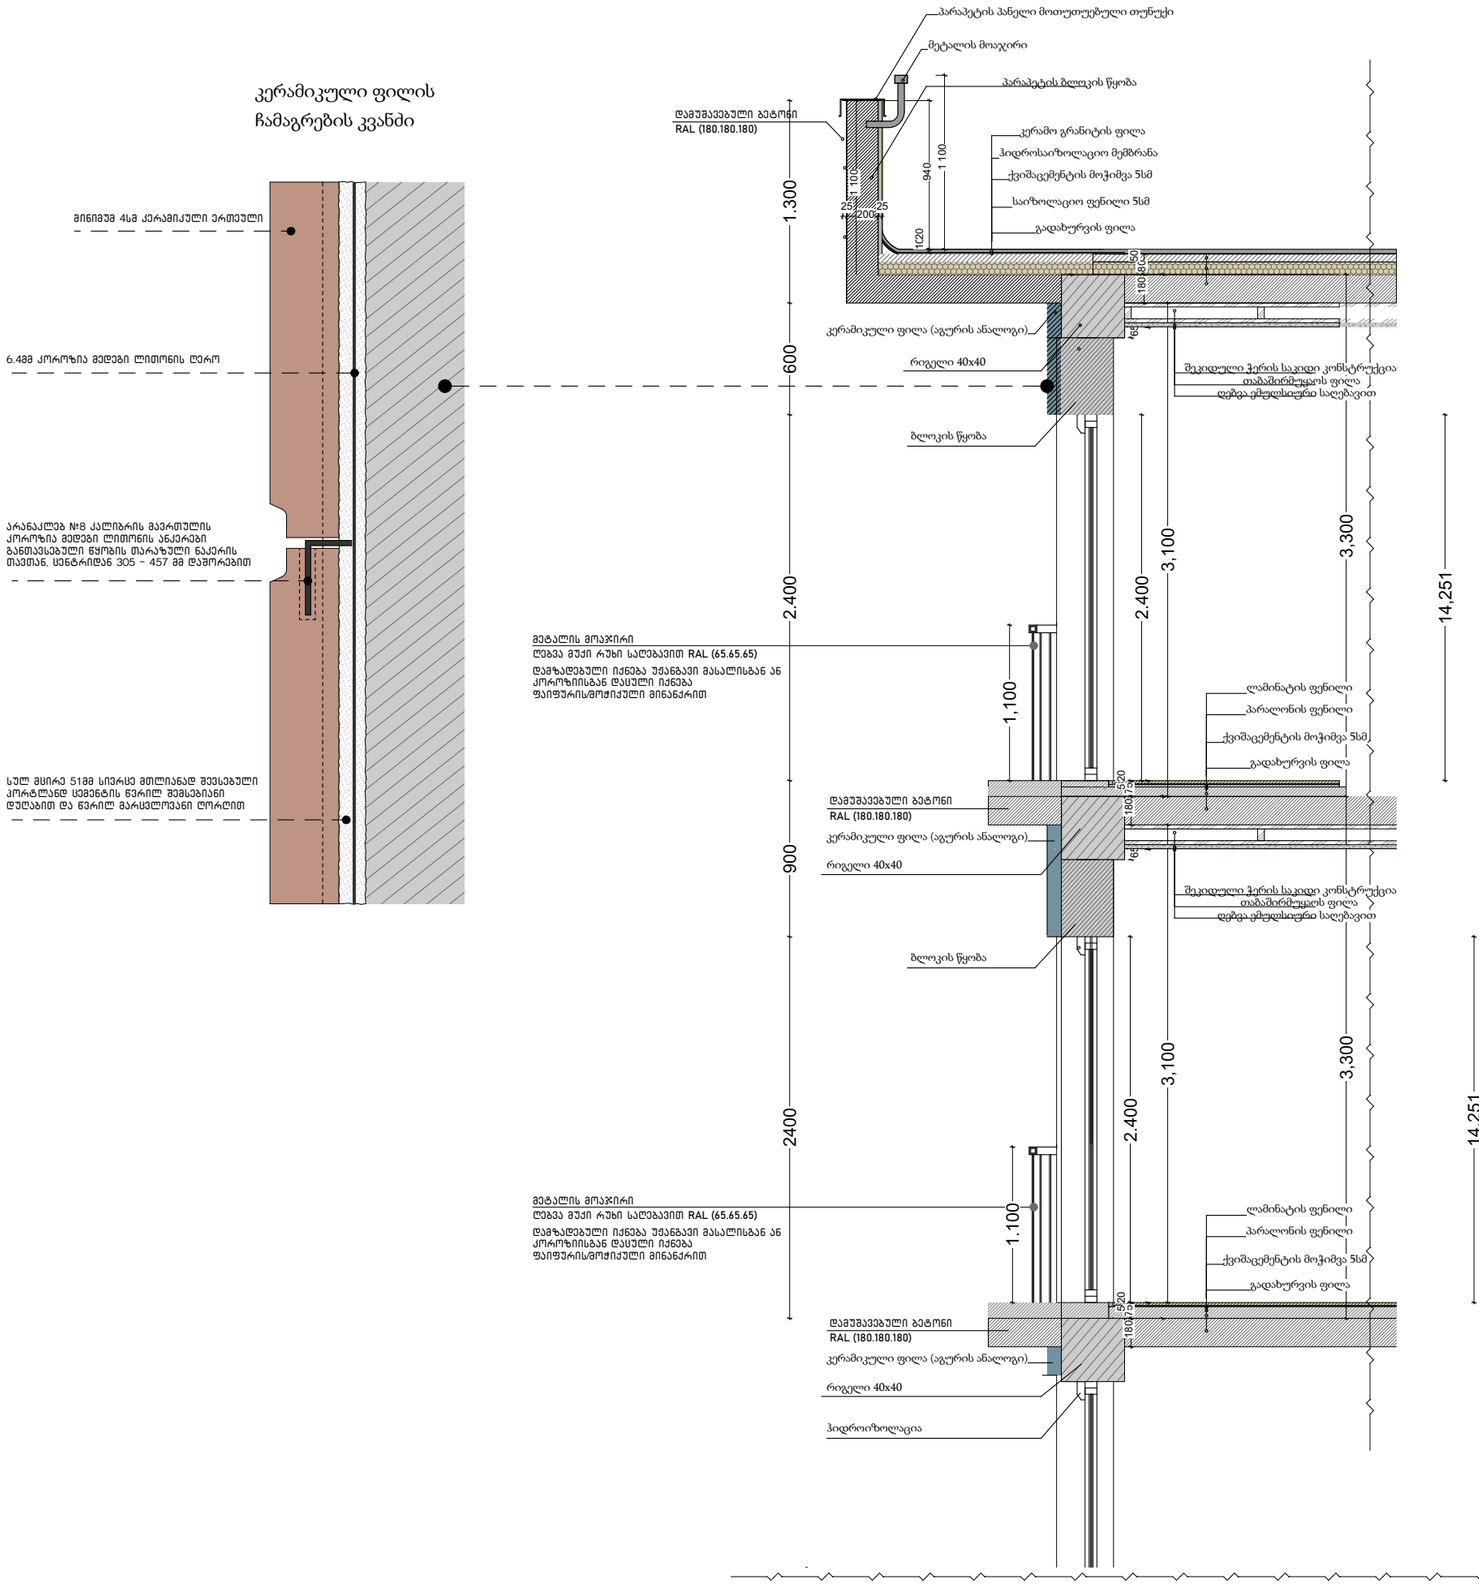

ფორმატი	A-3
თბილისი 2019 წ.	
დაკვეთა № 03/05	

ექსპლიკაცია

პირობითი ნიშნები

ტერიტორიის საკადასტრო საზღვარი

ვერტიკალური ნიშნული

ჩდილოეთი

ხე-ნარგავები

დამკვეთი

მისამართი:

შეთანხმებულია დამკვეთთან	ხელმოწერა

შემსრულებელი

მისამართი:

ქ. თბილისი, 0179
ჯავჯავაძის ქუჩა № 11

თანამდებობა	გვარი	ხელმოწერა	თარიღი
დირექტორი			16.05.2019
ჯრ. მთ. არქიტექტორი			16.05.2019
შესრულა			

მასშტაბი	1 : 200	დეტალი 1
თარიღი	16.08.2019	

სტადია	ფურცლები	ფურცელი
მუშა პროექტი		A - 2