სილქნეტი
SILKNET

№ 1319/24-8 "9" 03 2020

შპს „მექანი“-ს წარმომადგენელს
ქალბატონ ნათია ახალკაცს
ქ. თბილისი, მ. ალექსიძის #1
ტელ: 577965296

ქალბატონო ნათია,

თქვენგან შემოსული წერილი (8-1184 – 17/02/2020)-ს პასუხად, რომელშიც აღნიშნულია, რომ ქ. თბილისში, მიწის ნაკვეთზე (ს. კოდით 01.17.07.009.021) გეგმავთ მრავალბინიანი საცხოვრებელი სახლის მშენებლობას. აღნიშნულ ნაკვეთზე გადის სს „სილქნეტი“-ს კომუნიკაცია. თქვენ გააფორმებული გაქვთ ხელშეკრულება სს „სილქნეტთან“ კომუნიკაციის გადატანასთან დაკავშირებით, ღირებულება გადახდილი გაქვთ სრულად.

გაცნობებთ, რომ სს „სილქნეტი“-ს კომუნიკაციის გადატანის შემდეგ, სს „სილქნეტი“ არ იქნება წინააღმდეგი კორპუსი განთავსდეს გენ-გეგმის შესაბამისად.

პატივისცემით

ტექნიკური განვითარების და დაგეგმარების
დეპარტამენტის უფროსი
ასტამურ აჩბა

შეზღუდული პასუხისმგებლობის საზოგადოება
მ ე ქ ა ნ
Limited Liability Company - M E K A N

სს „სილქნეტს“

გ ა ნ ც ხ ა დ ე ბ ა

მოგახსენებთ, რომ აღნიშნულ მიწის ნაკვეთზე ს/კ 01.17.07.009.021 იგეგმება მრავალბინიანი საცხოვრებელი სახლის მშენებლობა მიწის მეპატრონის მიერ, (შ.პ.ს „ მექან“ ს/კ 416305830) სადაც გადის სილქნეტის ხაზობრივი ნაგებობა, აღნიშნული საკითხთან დაკავშირებით შპს „მექან“-მა გააფორმა ხელშეკრულება 6 თებერვალს სს“სილქნეტთან“ რათა მოხდეს მისი გადატანა, ღირებულება კი სრულად გადახდილია . მიუხედავად ამისა მერია „არქიტექტურის სამსახური“ ითხოვს თქვენი მხრიდან (სს „სილქნეტი“) გენგეგმის ბეჭდით დამოწმებას და თანხმობას. გთხოვთ დაგვიმოწმოთ გენგეგმა ბეჭდით და მოგვცეთ ნებართვა .

პატივისცემით,

ნათია ახალკაცი

მისამართი: ქ. თბილისი, მ.ალექსიძის #1
ტელ:+ (995) 577 96 52 96
E-mail: info@mekan.ge

Address: Tbilisi, GEORGIA M. Aleksidze St1.
Tel: + (995) 577 96 52 96
E-mail: info@mekan.ge

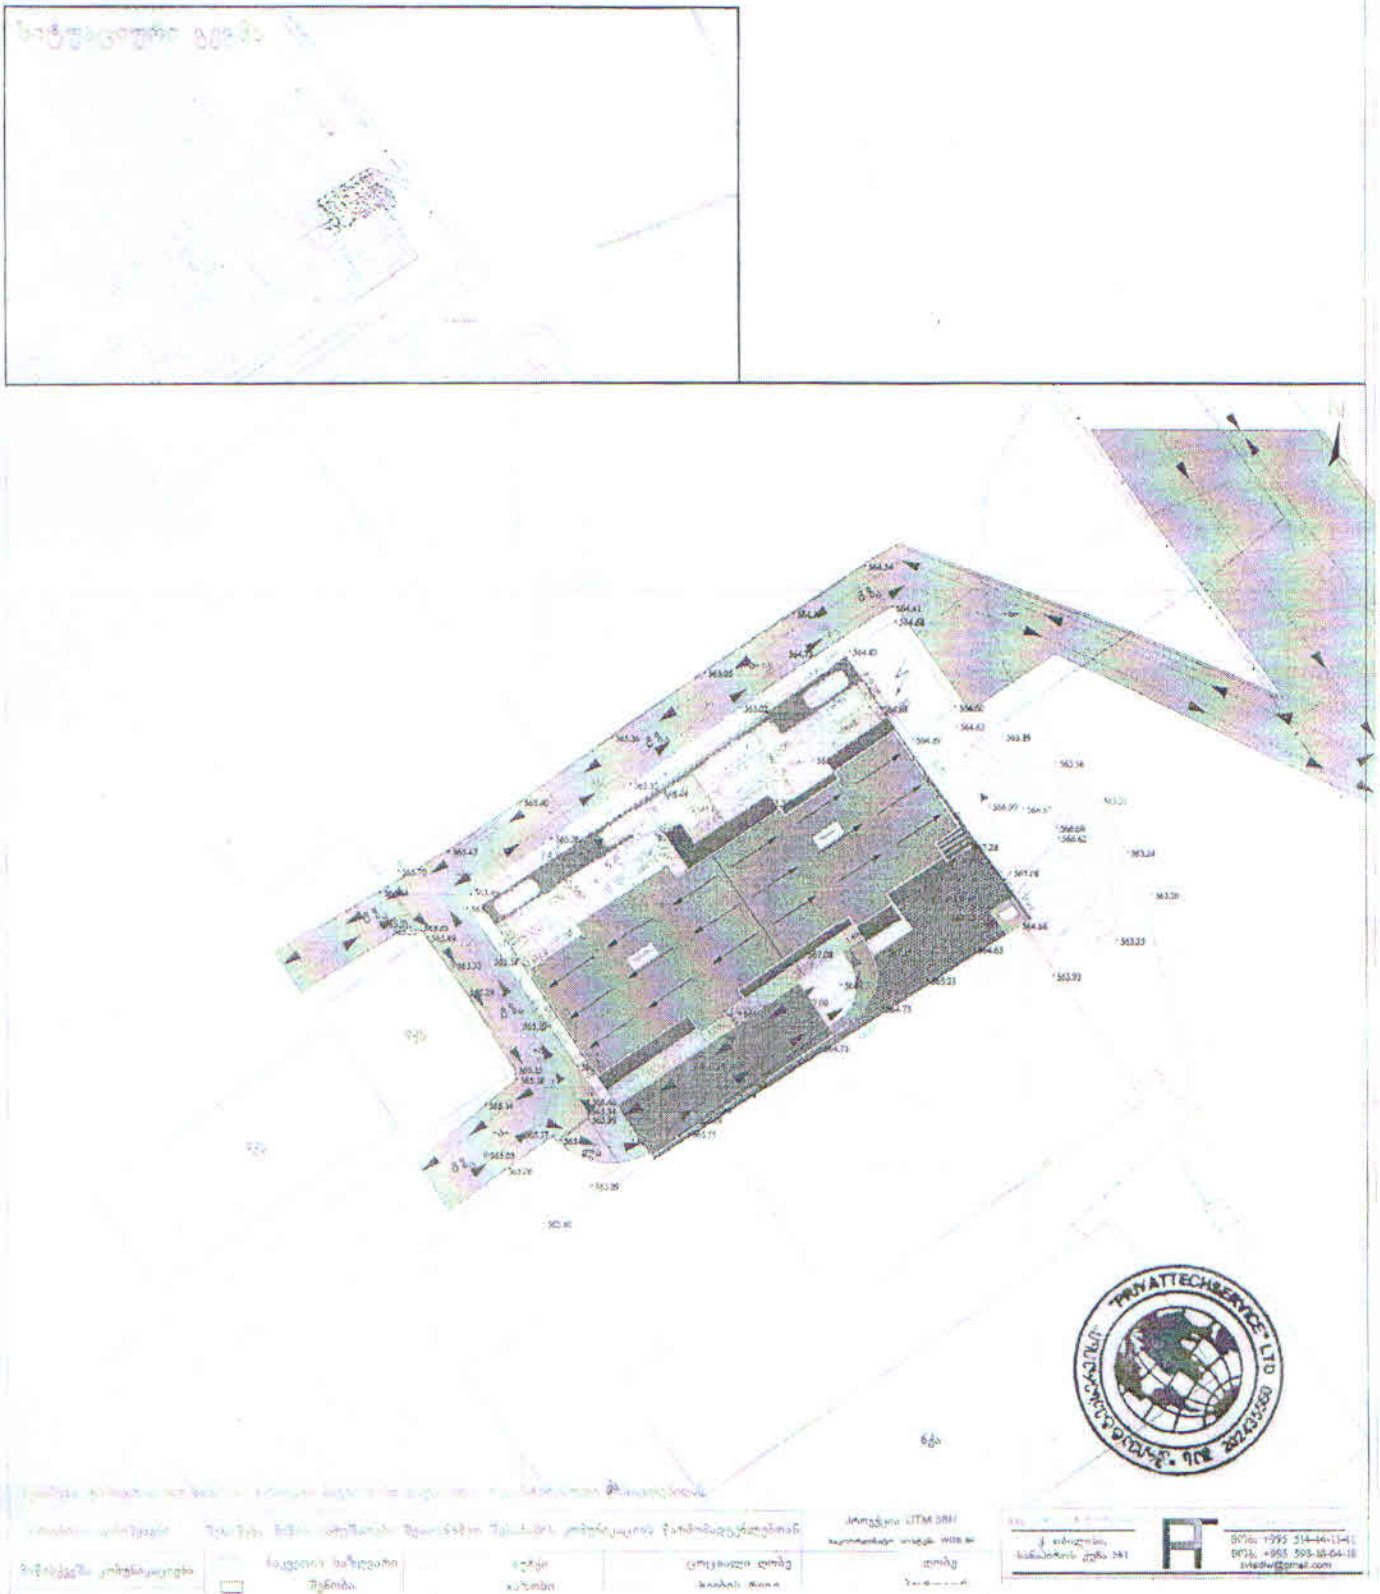

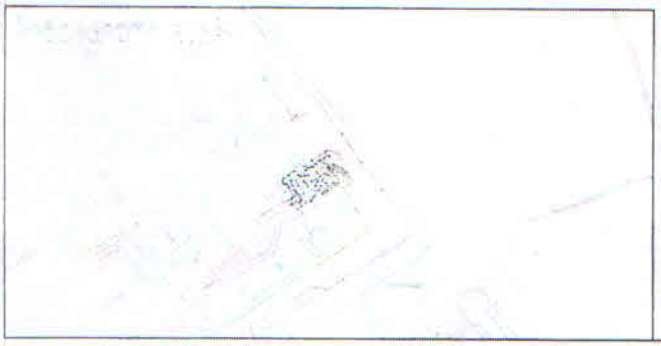

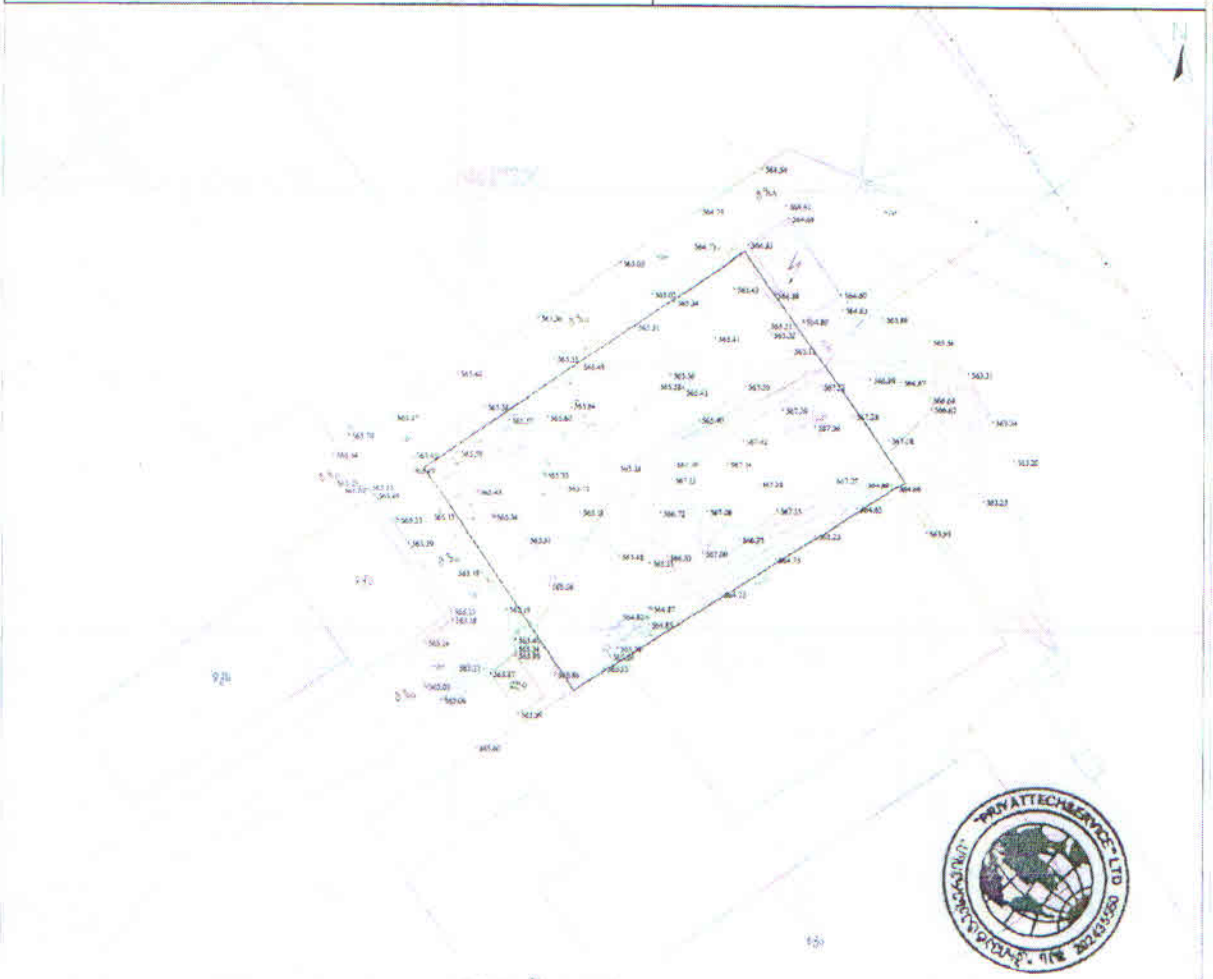

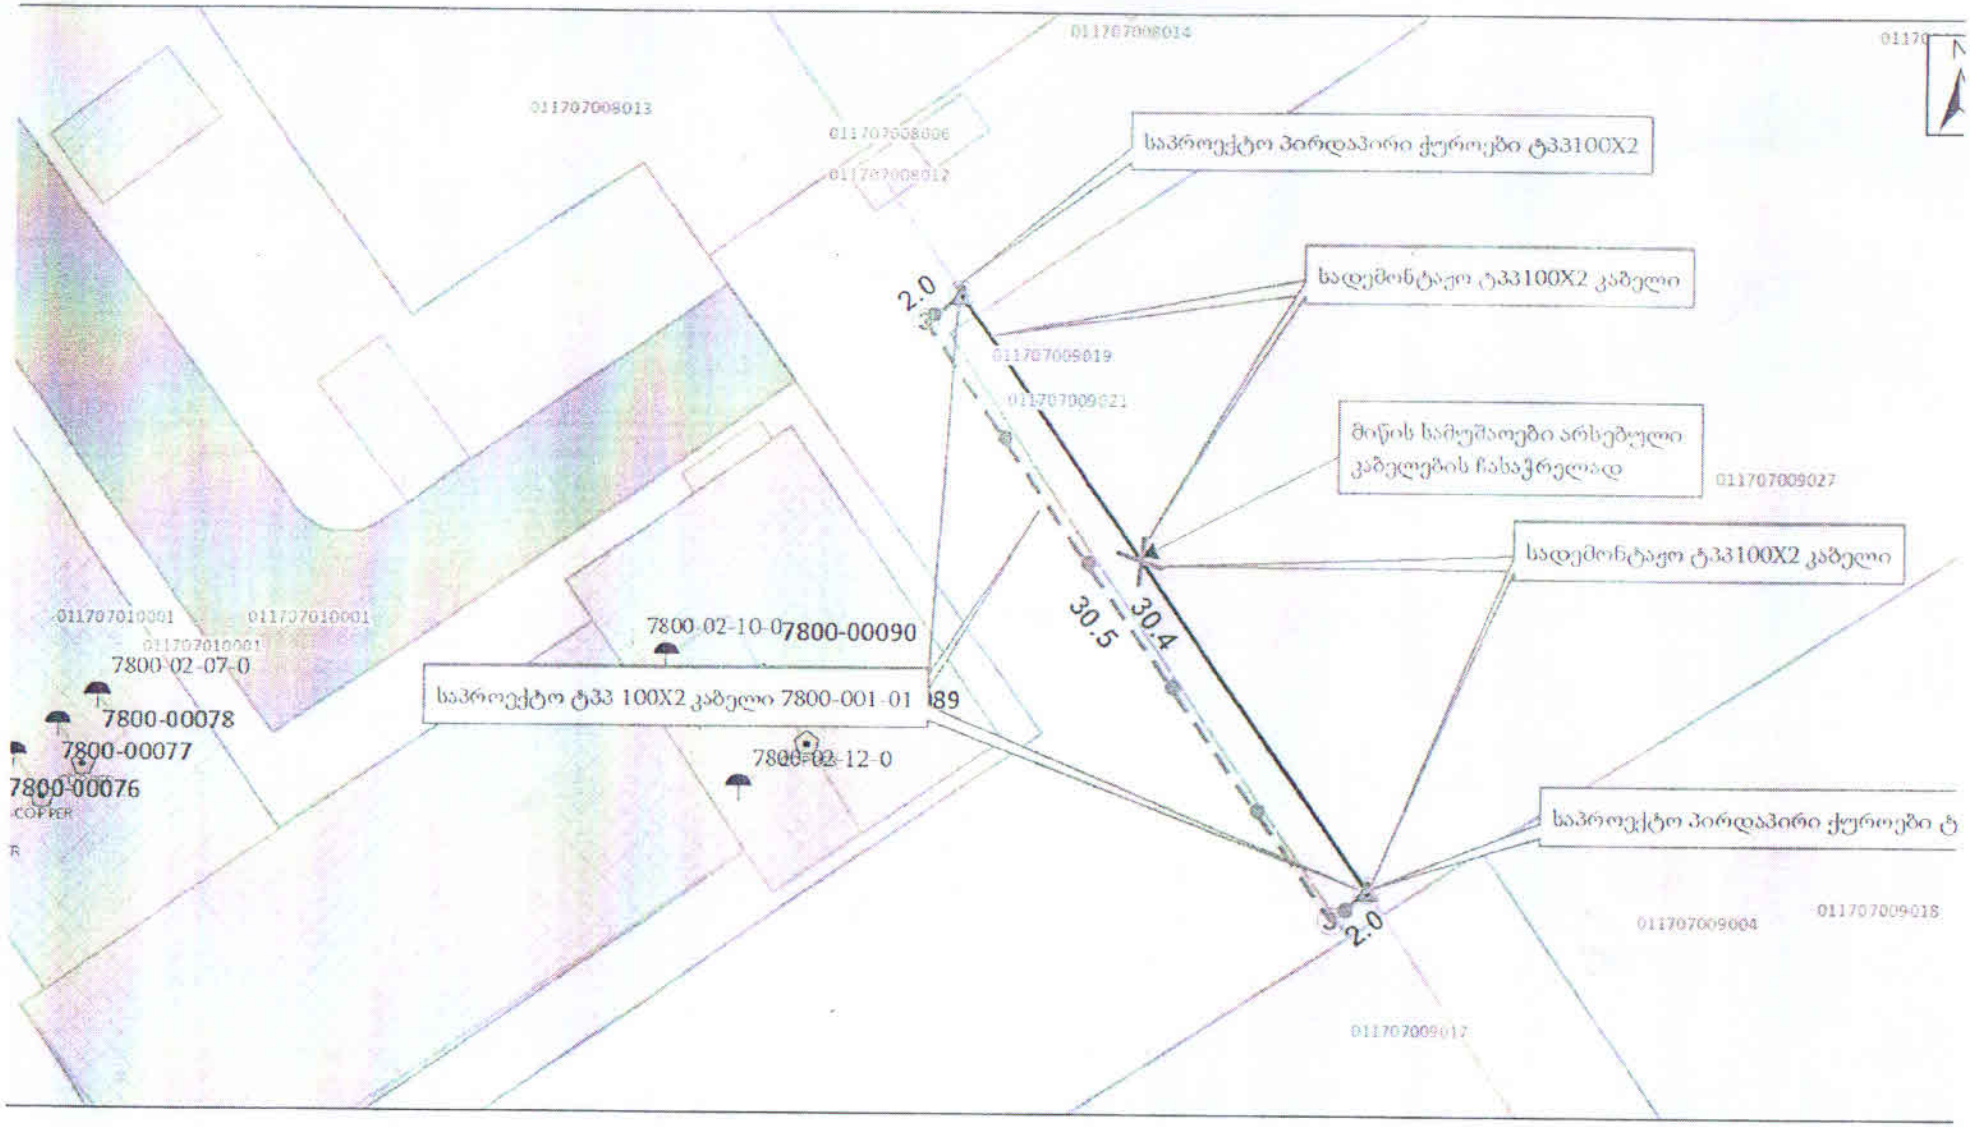

1:3

ბული ტ33100X2 კაბელი მარკირებით 7800-001-01 ჩაიწერას არსებულ კანალიზაციაზე
ნებულ საპროექტო ჭებს შორის შეა ნერტილში, ჩაჭრილი კაბელების ბოლოები
ოქმის საწინააღმდეგო შარეებზე საპროექტო ჭებში, სადაც მათზე დამონტაჟდეს
ოექტო მირდაპირი ქუროები. საპროექტო ქუროებს შორის ახალი საპროექტო ტრასის
ეით ჩაკეთდეს საპროექტო კაბელი ტ33100X2 იგივე მარკირებით 7800-001-01. (არსებული
ლის რასაჭრელად შესასრულებელი მიწის სამუშაოები დამატებულია ხარჯთაღრიცხვაში)

პირობითი ნიშნები

- არსებული ჭა
- არსებული სატ. კანალიზაცია
- სამ არხიანი სატელეფონო კანალიზაციის მშენებლობა (ჩვრუხეთი)
- 3 საპროექტო მცირე ტიპის კოლოფი
- საპროექტო ქუროს კაბელზე
- საპროექტო ტ33 100x2
- არსებული კაბელის დემონტაჟი-გადაჭრა

				1-2	
				თბილისი, იახტი, კანიტების დასახლება, III მ/რ, II კვ, #15ა-ს მიმდებარედ კომუნიკაციის გადატანა სილქნეტის მოთხოვნით	
				სახაზო ნაშენობები	CRM ID: 273113
					ნახაზები: 1
ავტორი: ელენე	ა. ელეხარი			სამოწყობო ნახაზი (PSTN კაბელი)	შპს. სილქნეტი ქუთაისი 1/23/2020
შეკვეთა	კ.ქიზიყიძე				

საქართველო, თბილისი 0119, ვანის ქ.3
ტელ: +995 (32) 277 99 99
www.telasi.ge

Номер: 0302/413/20
Дата: 02/03/2020

შპს „მექან“
ქ-ნ ნათია ახალკაცს
მის. მ. ალექსიძის #1

27.02.2020 წლის #0227/240/20 განცხადების პასუხად გაცნობებთ, რომ თქვენს მიერ წარმოდგენილი პროექტი (გენ.გეგმა ს.კ.01.17.07.009.021) დღევანდელი მდგომარეობით შეესაბამება ელექტრული ქსელების ხაზობრივი ნაგებობების დაცვის წესებსა და ზონებს (საქართველოს მთავრობის 2013 წლის 24 დეკემბრის #366 დადგენილება, დანართი ელექტრული ქსელების ხაზობრივი ნაგებობების დაცვის წესი და მათი დაცვის ზონები).

სს „თელასის“ გენერალური
დირექტორის მ.შ. ა. ბალჩუგოვი

შემს.შრომის დაცვისა და სახ. უსაფრთხოების
განყ. უფროსი მ. ჩიღუნაძე
ტელ. 2 77 99 99 1(7959)

მიწის ნაკვეთიდან ელექტროობის კაბელების გადატანის პროექტი

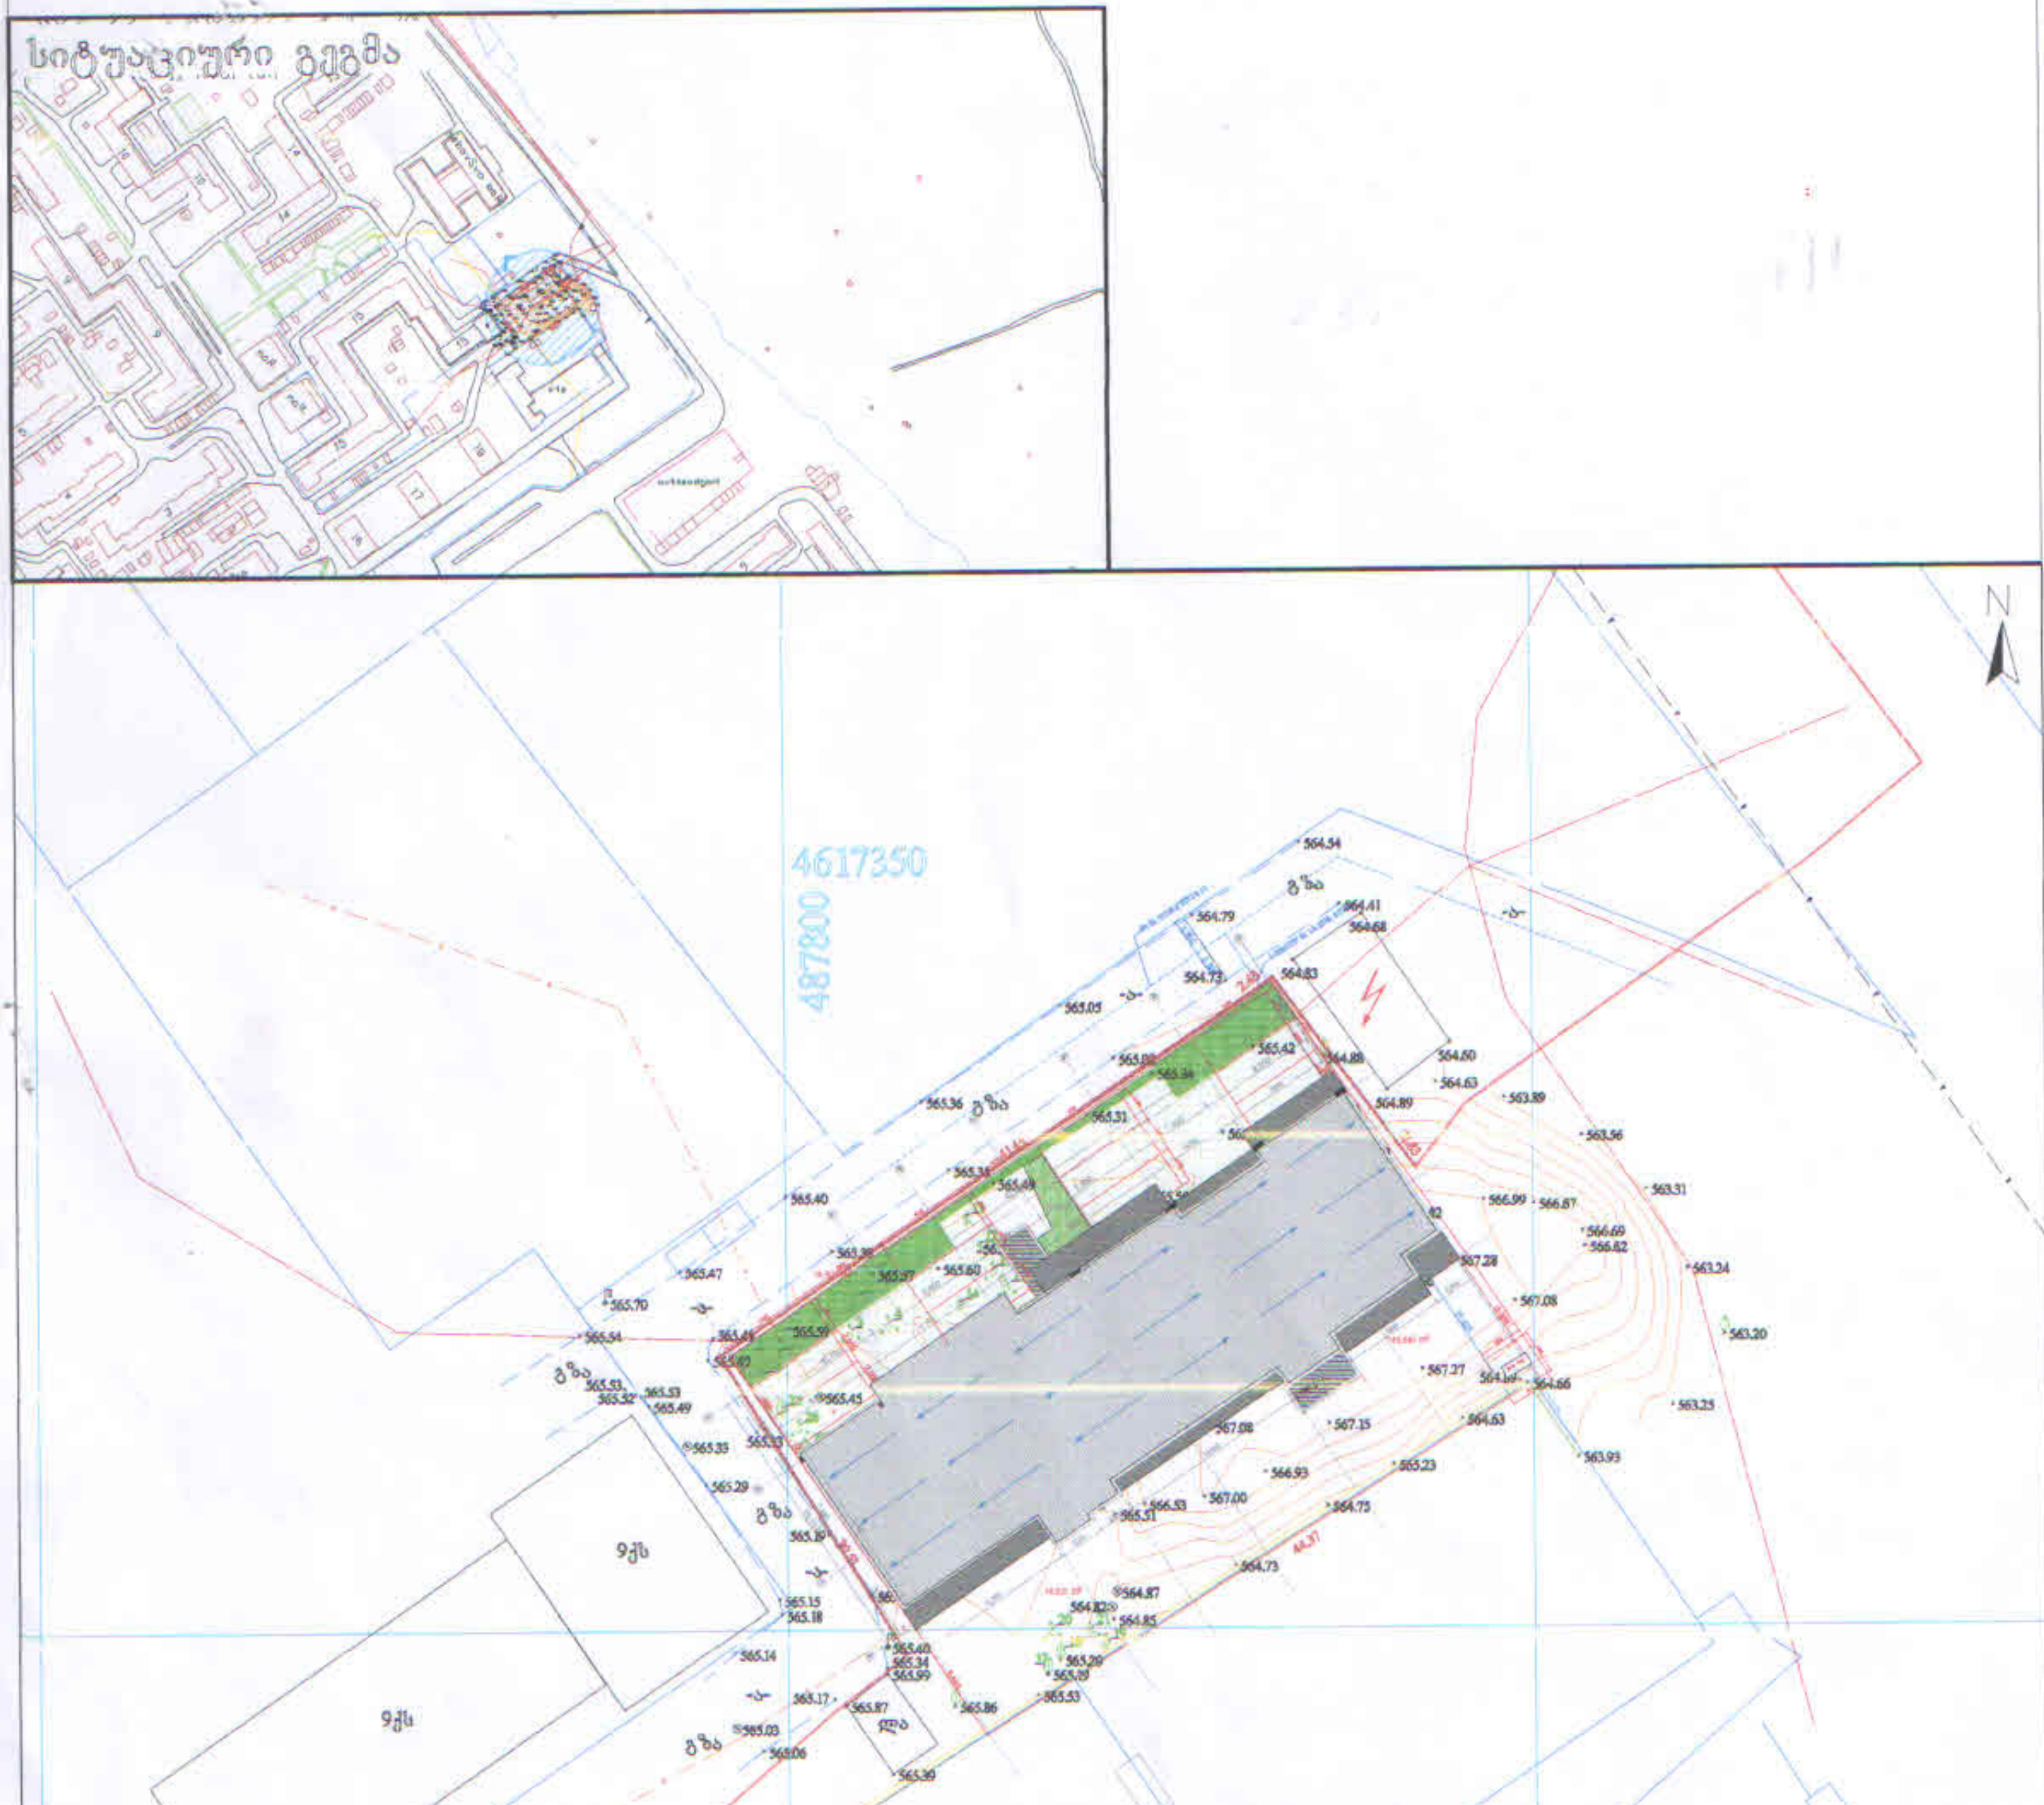

წარმოდგენილი პროექტი შეესაბამება ელექტრული ქსელების ხაზობრივი ნაგებობების დაცვის წესებსა და ზონებს

შეთანხმების თარიღი 28.02.20.

შეთანხმებულია

ხელმოწერა

შენიშვნა: ტოპოგრაფიულ ნახაზზე ხაზოვანი ნაგებობები დატანილია რეგისტრირებული მონაცემებიდან

პირობითი აღნიშვნები	შენიშვნა: მიწის სამუშაოები შეათანხმეთ შესაბამის კომუნიკაციის წარმომადგენლებთან				პროექცია UTM 38N საკოორდინატო სისტემა WGS 84
მიწისქვეშა კომუნიკაციები	ნაკვეთის საზღვარი	ბუჩქი	ცოცხალი ღობე	ღობე	
[illegible]	შენობა	გაზონი	ხეების რიგი	ბორდიური	
კანალიზაცია	არკა	სამეთვალყურეო ჭები	ტრანსფორმატორი	ბეტონი	
დენის კაბელი	ფარდული	ძეგლი	რადიო ან ტელე ანძა	კედელი	
გაზის მილი	კიბე	შადრევანი	ელქტროება	საყრდენი კედელი	
წყლის მილი	ფოთლოვანი ხე	ონკანი	ელექტრო ბოძი	ბილიკი	
კავშირგაბმულობა	წიწვოვანი ხე	წყარო ან ჭა	რკინიგზა	გზის კონტური	
	ხეხილის ხე	ბენზინგასამართი სადგური	იზოჰიფსი	ფლატე	
	პალმა	მაღალი ძაბვის გადამცემი	მთავარი იზოჰიფსი	წყლის კონტური	

შპს. პრივატტექსერვისი ქ. თბილისი, სანაპიროს ქუჩა №1		Ltd "PRIVATTEKSERVISI" მობ: +995 514-44-11-41. მობ: +995 598-18-04-18 zviadiw@gmail.com
დირექტორი		ზ. წიკლაური
კომპ. უზრუნველყოფა		ზ. წიკლაური
აზომა		ლ. ბიტაძიშვილი
მისამართი	ქალაქი თბილისი, დასახლება ვაზისუბანი, III მ/რ, II კვარტალი №15ა/ კორპუსი №15-ის მიმდ. ს/კ.01.17.07.009.021	
	მაშტაბი 1:500	10.10.2018

საქართველო, თბილისი 0119, ვანის ქ.3
ტელ: +995 (32) 277 99 99
www.telasi.ge

Номер: 0302/413/20
Дата: 02/03/2020

შპს „მექან“
ქ-ნ ნათია ახალკაცს
მის. მ. ალექსიძის #1

27.02.2020 წლის #0227/240/20 განცხადების პასუხად გაცნობებთ, რომ თქვენს მიერ წარმოდგენილი პროექტი (გენ.გეგმა ს.კ.01.17.07.009.021) დღევანდელი მდგომარეობით შეესაბამება ელექტრული ქსელების ხაზობრივი ნაგებობების დაცვის წესებსა და ზონებს (საქართველოს მთავრობის 2013 წლის 24 დეკემბრის #366 დადგენილება, დანართი ელექტრული ქსელების ხაზობრივი ნაგებობების დაცვის წესი და მათი დაცვის ზონები).

სს „თელასის“ გენერალური
დირექტორის მ.შ. ა. ბალჩუგოვი

შემს.შრომის დაცვისა და სახ. უსაფრთხოების
განყ. უფროსი მ. ჩიღუნაძე
ტელ. 2 77 99 99 1(7959)

მიწის ნაკვეთიდან ელექტროობის კაბელების გადატანის პროექტი



წარმოდგენილი პროექტი შეესაბამება ელექტრული ქსელების ხაზობრივი ნაგებობების დაცვის წესებსა და ზონებს

შეთანხმების თარიღი 28.02.20.

შეთანხმებულია

შენიშვნა: ტოპოგრაფიულ ნახაზზე ხაზოვანი ნაგებობები დატანილია რეგისტრირებული მონაცემებიდან

პირობითი აღნიშვნები	შენიშვნა: მიწის სამუშაოები შეათანხმეთ შესაბამის კომუნიკაციის წარმომადგენლებთან			პროექცია UTM 38N საკოორდინატო სისტემა WGS 84
მიწისქვეშა კომუნიკაციები	ნაკვეთის საზღვარი	ბუჩქი	ცოცხალი ღობე	ღობე
[illegible]	შენობა	გაზონი	ხეების რიგი	ბორდიური
კანალიზაცია	არკა	სამეთვალყურეო ჭები	ტრანსფორმატორი	ბეტონი
დენის კაბელი	ფარდული	ძეგლი	რადიო ან ტელე ანძა	კედელი
გაზის მილი	კიბე	შადრევანი	ლამპიონები	საყრდენი კედელი
წყლის მილი	ფოთლოვანი ხე	ონკანი	ელექტრო ბოძი	ბილიკი
კავშირგაბმულობა	წიწვოვანი ხე	წყარო ან ჭა	რკინიგზა	გზის კონტური
	ხეხილის ხე	ბენზინგასამართი სადგური	იზოჰიფსი	ფილატე
	პალმა	მაღალი ძაბვის გადამცემი	მთავარი იზოჰიფსი	წყლის კონტური

შპს „პრივატტექსერვისი"
Ltd "PRIVATTEKSERVISI"
ქ. თბილისი, სანაპიროს ქუჩა №1
მობ: +995 514-44-11-41.
მობ: +995 598-18-04-18
zviadw@gmail.com

დირექტორი		ზ. წიკლაური
კომპ. უზრუნველყოფა		ზ. წიკლაური
აზომა		ლ. ხიტაიშვილი
მისამართი	ქალაქი თბილისი, დასახლება ვაზისუბანი, III მ/რ, II კვარტალი №15ა/ კორპუსი №15-ის მიმდ. ს/კ.01.17.07.009.021	
	მასშტაბი 1:500	10.10.2018

ქალაქ თბილისის მუნიციპალიტეტის მერია
შპს თბილსერვის ჯგუფი
TBILISI MUNICIPALITY CITY HALL
TBILSERVICE GROUP LTD

წერილის ნომერი: **62-01200623272**
თარიღი: **02/03/2020**
პინი: **5185**

ადრესატი: შპს მექან
საიდენტიფიკაციო ნომერი: 416305830
მისამართი: ქთბილისი, ლექსიძის 1, კვარტ.1, კორპ.5, სართ.13, ბ.38

გადაამოწმეთ: **document.municipal.gov.ge**

შ.პ.ს "თბილსერვის ჯგუფში" შემოსული თქვენი განცხადების პასუხად გაცნობებთ, რომ ქ.თბილისში რიცხულ მიწის ნაკვეთის (საკ.კოდი:01.17.07.009.021) საზღვრის სიახლოვეს განთავსებულია გარე განათების საჰაერო ელ.ქსელი, აქედან გამომდინარე შ.პ.ს. "თბილსერვის ჯგუფი" წინააღმდეგი არ არის აწარმოოთ პროექტით დაგეგმილი სამშენებლო სამუშაოები, თუ უზრუნველყოფილი იქნება თვითმართველი ერთეულის საკუთრებაში არსებული გარე განათების ქსელის შეუფერხებელი ფუნქციონირება და დაცული იქნება დაცვის ზონები შენობა/ ნაგებობასა და ელ.სადენს შორის (დასაშვები მანძილი შენობა/ ნაგებობების, ხაზობრივ ნაგებობასთან მიმართებაში უნდა იყოს არანაკლებ 2 მეტრისა).

ვეფხვია ბაძაღუა

შპს "თბილსერვის ჯგუფი"-მოადგილე - გარე განათების დარგში

გამოყენებულია კვალიფიციური ელექტრონული ხელმოწერა/ ელექტრონული შტამპი

მიწის ნაკვეთიდან ელექტროობის ჯაბელების გადატანის პროექტი

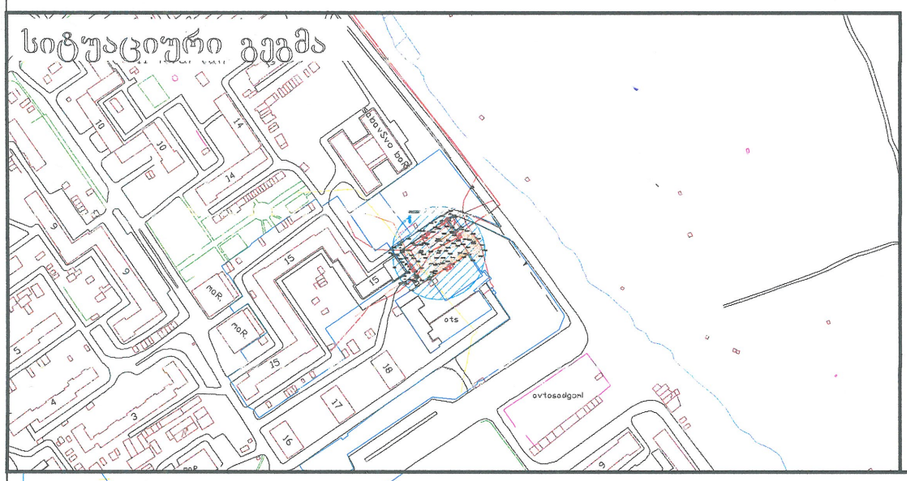

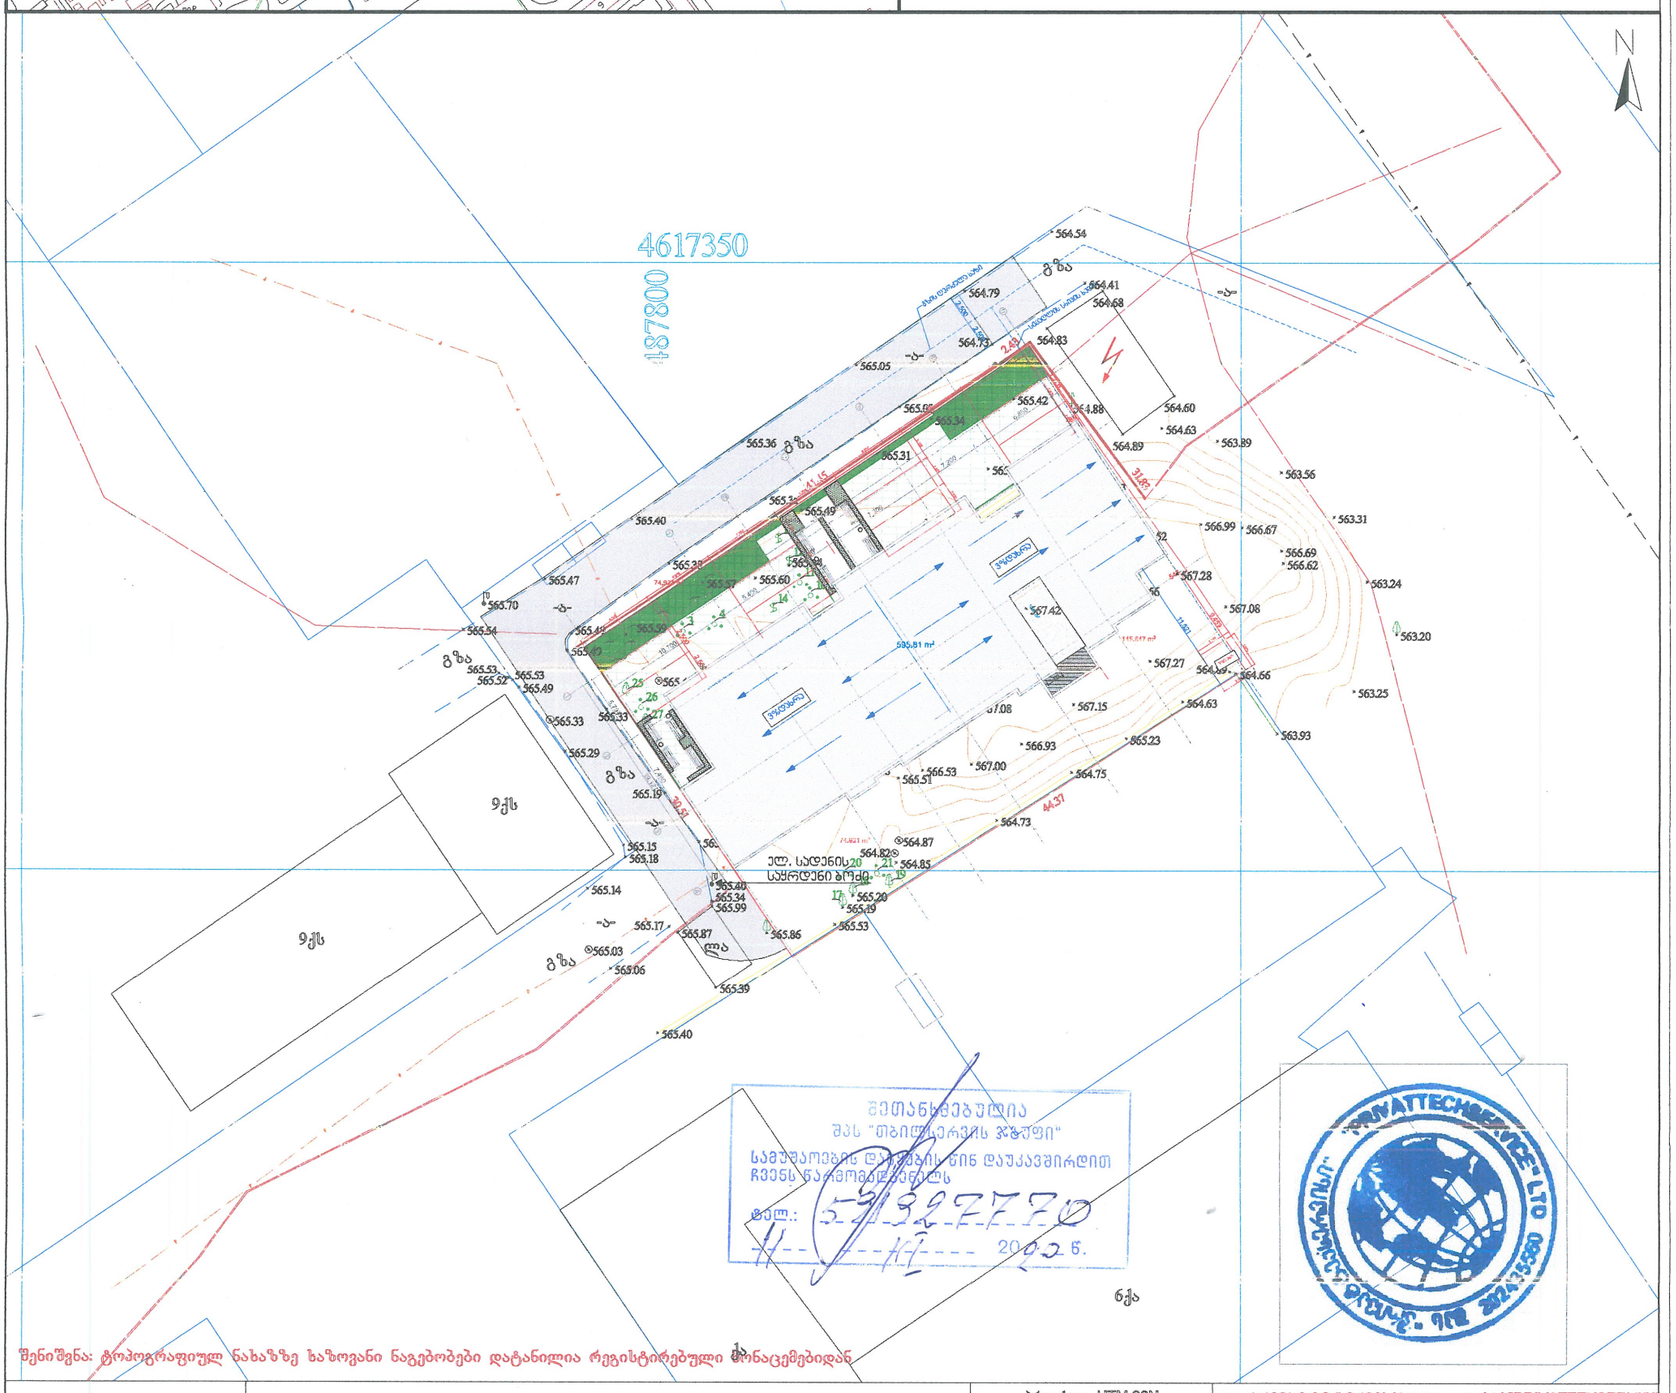

შენიშვნა: ტოპოგრაფიულ ნახაზზე ხაზოვანი ნაგებობები დატანილია რეგისტრირებული მონაცემებიდან

პირობითი აღნიშვნები	შენიშვნა: მიწის სამუშაოები შეათანხმეთ შესაბამის კომუნიკაციის წარმომადგენლებთან	პროექცია UTM 38N საკოორდინატო სისტემა WGS 84
მიწისქვეშა კომუნიკაციები		
პროექტით გათვალისწინებული ჯაბელების მდებარეობა		
კანალიზაცია		
დენის კაბელი		
გაზის მილი		
წყლის მილი		
კავშირგაბმულობა		

შპს „პრივატტექსერვისი"
ქ. თბილისი, სანაპიროს ქუჩა №1
Ltd "PRIVATTEKSERVISI"
მობ: +995 514-44-11-41.
მობ: +995 598-18-04-18
zvisdiw@gmail.com

დირექტორი		ზ. წიკლაური
კომპ. უზრუნველყოფა		ზ. წიკლაური
აზომა		ლ. ჩიტაიშვილი
მისამართი	ქალაქი თბილისი, დასახლება ვაზისუბანი, III მ/რ, II კვარტალი №15ა კორპუსი №15-ის მიმდ. ს/კ 01.17.07.009.021	
	მაშტაბი 1:500	10.10.2018

ქალაქ თბილისის
მუნიციპალიტეტის მერია

ნომერი: 10/01200571568-61
თარიღი: 26.02.2020 13:02
ვადა: 28.03.2020

განმცხადებელი (დაინტერესებული პირი)

შპს მექანი საიდენტიფიკაციო კოდი : 416305830
მისამართი: ალექსიძის 1, კვარტ.1, კორპ.5, სართ.13, ბ.38
საკონტაქტო ინფორმაცია: 577404427; 577965296;
განცხადების N: 0 განცხადების თარიღი: 26.02.2020
ხელმომწერი: თანამდებობა:

განცხადების შემომტანი

ფელდეგერი: ნათია ახალკაცი პირადი ნომერი: 01001069604

განცხადება/ნომენკლატურა

სსიპ ქონების მართვის სააგენტო
თავისუფალი განცხადება/წერილი

მოთხოვნის ტექსტი

10/012004624-61 წერილთან დაკავშირებით წარმოდგენილია დოკუმენტაცია , 01.17.07.009.021 საკადასტრო ერთეულის თაობაზე კ2 თან დაკავშირებული ხელშეკრულების გაფორმების შესახებ

დამატებითი ინფორმაცია

- ფურცლების რაოდენობა: 1
- დანართი: 1 დისკი
- პასუხის გაცემის ფორმა: პირადი უზრუნველყოფით ხელზე გატანა

ქალაქ თბილისის მუნიციპალიტეტის სსიპ ქონების მართვის სააგენტო
№ 10/01200571568-61
26.02.2020 : 13:02
თბილისი 0160, გ შარტავას ქ. N7

საგადახდო დავალება
Payment Order

1584526430 | GEL | ს.ს. "თიბისი ბანკი"

თარიღი / Date 18/03/2020

გადამხდელი / Sender

შპს მექან, 416305830

რეფერენსი / Ref. Num.

3265644296

გადამხდელის ანგარიში / Sender's Account GE47TB7277836080100005

თანხა / Amount

2,137.32 GEL

გადამხდელის ბანკი / Sender's Bank | ბანკის კოდი / Bank Code

სს თიბისი ბანკი | TBCBGE22

თანხა სიტყვიერად
Amount in words

ორი ათას ას ოცდაჩვიდმეტი ლარი და 32 თეთრი

ინფორმაცია პირზე, რომლის მაგივრადაც სრულდება გადახდა
Information on a person on behalf of whom the payment is made

დასახელება / Name შპს მექან, 416305830

საიდენტიფიკაციო კოდი / Sender's Tax Code 416305830

მიმღები / Receiver

ხაზინის ერთიანი ანგარიში. სხვა შემოსულობები (თვითმმართველი ქალაქი თბილ

მიმღების ანგარიში / სახაზინო კოდი Receiver's Acc./ Treasury Code 300773191

ბანკში საგადახდო დავალების მიღების/წარდგენის თარიღი
Document submission/receiving date

18/03/2020

მიმღების ბანკი / ხაზინა Receiver's Bank / Treasury | ბანკის კოდი / Bank Code

ფინანსთა სამინისტროს სახაზინო სამსახური | TRESGE22

გადახდის დანიშნულება / Operation Details

მოსაკრებელი სპეციალური (ზონალური) შეთანხმების გაცემისათვის

ხელმოწერა
Signature

დამატებითი ინფორმაცია / Additional Information

გრძანების N ბ01.011916519, საკადასტრო კოდი N01.17.07.009.021 მოსაკრებელი სპეციალური (ზონალური) შეთანხმების გაცემისათვის

ხელმოწერები
Signatures

ბ.ა.

დასტური ინტერნეტ ბანკით
თიბისი ბანკი TBC BANK
PRINTED VIA INTERNET BANKING

ამ დოკუმენტის ხელმოწერით კლიენტი ადასტურებს, რომ: დეტალურად იცნობს სს "თიბისი ბანკის" ფილიალებსა და ინტერნეტ გვერდზე www.tbcbank.ge განთავსებულ საბანკო ოპერაციების წარმოების შესახებ ხელშეკრულების პირობებს (ამ ხელშეკრულებაში შეტანილ ყველა ცვლილებასა და დამატებას) და ეთანხმება მათ, რითაც უერთდება ზემოხსენებულ ხელშეკრულებას.

საგადახდო დავალება
Payment Order

1584526392 | GEL | ს.ს. "თიბისი ბანკი"

თარიღი / Date 18/03/2020

გადამხდელი / Sender

შპს მექან, 416305830

რეფერენსი / Ref. Num.

3265642692

გადამხდელის ანგარიში / Sender's Account GE47TB7277836080100005

თანხა / Amount

10,000.00 GEL

გადამხდელის ბანკი / Sender's Bank

სს თიბისი ბანკი

ბანკის კოდი / Bank Code

TBCBGE22

ინფორმაცია პირზე, რომლის მაგივრადაც სრულდება გადახდა
Information on a person on behalf of whom the payment is made

დასახელება / Name *შპს მექან, 416305830*

საიდენტიფიკაციო კოდი / Sender's Tax Code 416305830

თანხა სიტყვიერად
Amount in words

ათი ათასი ლარი და 00 თეთრი

მიმღები / Receiver

ხაზინის ერთიანი ანგარიში. სხვა შემოსულობები (თვითმმართველი ქალაქი თბილ

მიმღების ანგარიში / სახაზინო კოდი Receiver's Acc./ Treasury Code 300773191

ბანკში საგადახდო დავალების მიღების/წარდგენის თარიღი

Document submission/receiving date

18/03/2020

მიმღების ბანკი / ხაზინა Receiver's Bank / Treasury

ფინანსთა სამინისტროს სახაზინო სამსახური

ბანკის კოდი / Bank Code

TRESGE22

გადახდის დანიშნულება / Operation Details

მოსაკრებელი სპეციალური (ზონალური) შეთანხმების გაცემისათვის

ხელმოწერა
Signature

დამატებითი ინფორმაცია / Additional Information

ბრძანების N ბ01.011916519, საკადასტრო კოდი N01.17.07.009.021 მოსაკრებელი სპეციალური (ზონალური) შეთანხმების გაცემისათვის

ხელმოწერები
Signatures

ბ.ა.

დასტამპილია ინტერნეტ ბანკით
თიბისი ბანკი TBC BANK
PRINTED VIA INTERNET BANKING

ამ დოკუმენტის ხელმოწერით კლიენტი ადასტურებს, რომ: დეტალურად იცნობს სს "თიბისი ბანკის" ფილიალებსა და ინტერნეტ გვერდზე www.tbcbank.ge განთავსებულ საბანკო ოპერაციების წარმოების შესახებ ხელშეკრულების პირობებს (ამ ხელშეკრულებაში შეტანილ ყველა ცვლილებასა და დამატებას) და ეთანხმება მათ, რითაც უერთდება ზემოხსენებულ ხელშეკრულებას.

ქალაქ თბილისის მუნიციპალიტეტის მერია

tbilisi.gov.ge **ცხელი ხაზი - (+995 32) 2722222**

ნომერი: 10/01200643826-17
თარიღი: 04.03.2020 17:56
ვადა: 04.04.2020

განმცხადებელი (დაინტერესებული პირი)

შპს მექან საიდენტიფიკაციო კოდი : 416305830
მისამართი: ალექსიძის 1, კვარტ.1, კორპ.5, სართ.13, ბ.38
საკონტაქტო ინფორმაცია: 577965296;
განცხადების N: განცხადების თარიღი: 04.03.2020
ხელმომწერი: თანამდებობა:

განცხადების შემომტანი

ფელდეგერი: ნინო სიბაშვილი პირადი ნომერი: 01001084665

განცხადება/ნომენკლატურა

მუნიციპალური ინსპექცია
თავისუფალი განცხადება/წერილი

მოთხოვნის ტექსტი

შენობის დემონტაჟის შესახებ

დამატებითი ინფორმაცია

- ფურცლების რაოდენობა: 2
- დანართი: -
- პასუხის გაცემის ფორმა: საფოსტო მომსახურებით სარგებლობა

ქალაქ თბილისის მუნიციპალიტეტის მერია
№ 10/01200643826-17
04.03.2020 : 17:56
ქ. თბილისი, შ.ნარტყვაძე ქ. N7

ხელშეკრულება

ქ. თბილისი 12 თებერვალი 2020 წელი

ერთის მხრივ შპს „სოფ-ია“, ს/კ 200232328 წარმოდგენილი დირექტორის, გრიგოლ როინიშვილის სახით, (შემდგომში “შემსრულებელი”) და მეორეს მხრივ შპს „მექან“ ს/კ 416305830 წარმოდგენილი დირექტორის მინდობილი პირი ნათია ახალკაცი (პ/ნ 01001069604) სახით, (შემდგომში “დამკვეთი”) დებენ წინამდებარე ხელშეკრულებას შემდეგზე:

1. ხელშეკრულების საგანი

„ხელშეკრულების“ საგანს წარმოადგენს „შემსრულებლის“ მიერ ქ. თბილისში, ვაზისუბნის 3 მ/რ 2 კვარტალში № 15 კორპუსის მიმდებარეთ მოახდინოს წყლსადენ-კანალიზაციის ქსელის შემოტარების პროექტირება და შესაბამის სამსახურებთან შეთანხმება, რომლის ღირებულებაც შეადგენს [redacted] ლარს, დღგ-ს ჩათვლით;

1.1.1.შესრულებელი საქმიანობა, (შემდგომში „სამუშაო“) ითვლება შესრულებულად სამუშაოს „მიღება-ჩაბარების აქტზე“ „დამკვეთი“-ს, ან მისი წარმომადგენლის მიერ ხელმოწერის შემდეგ.

2. მხარეთა უფლება მოვალეობები

2.1. „შემსრულებელი“ ვალდებულია, შეასრულოს “სამუშაო” სრული მოცულობით, ჯეროვნად და ხარისხიანად.

2.2. „ხელშეკრულების“ მოქმედების მთელ პერიოდში, „შემსრულებელი“ იღებს ყველა რისკსა და პასუხისმგებლობას თავის თავზე და შესაბამისად უზრუნველყოფს ყველა შესაძლო რისკის დაზღვევას, რაც მოიცავს და დაკავშირებულია:

2.4. „შემსრულებელი“ ვალდებულია სამუშაოების შესრულებისას დაიცვას საქართველოს კანონმდებლობით დადგენილი შრომის და მშენებლობის უსაფრთხოების წესები და იყოს პასუხისმგებელი მათ დაცვაზე.

2.5.„შემსრულებელმა“ წინასწარ უნდა აცნობოს „დამკვეთს“ იმ მოსალოდნელი უარყოფითი ზეგავლენის შესახებ, რამაც შეიძლება უარყოფითად იმოქმედოს „სამუშაოს“ ხარისხზე, გაზარდოს „ღირებულება“, წარმოქმნას რაიმე დეფექტი, ან შეაფერხოს „სამუშაოს“ შესრულება.

2.6.„დამკვეთის“ წერილობითი თანხმობის შემთხვევაში „შემსრულებელს“ შეუძლია გააფორმოს შესაბამისი ხელშეკრულებები ქვეკონტრაქტორებთან ამ „ხელშეკრულებით“ გათვალისწინებული გარკვეული „სამუშაოს“ შესრულების უფლებამოსილების დელეგირების მიზნით, იმ დათქმით რომ პასუხისმგებლობა „დამკვეთის“ წინაშე სრული მოცულობით დარჩება „შემსრულებელთან“.

2.7.„დამკვეთი“ უფლებამოსილია „ხელშეკრულების“ მოქმედების პერიოდში, ყოველდღიურად მოახდინოს „სამუშაოს“ ინსპექტირება. ინსპექტირების შედეგად დაფიქსირებული ხარვეზებისა და შეუსაბამობის შესახებ უნდა მიეთითოს „შემსრულებელს“, მათი გამოსწორების სავარაუდო ვადები.

2.8.ნებისმიერ შემთხვევაში, როდესაც იგზავნება შეტყობინება დეფექტების არსებობის შესახებ, „შემსრულებელი“ ვალდებულია გამოასწოროს აღნიშნული დეფექტები.

3. ფასი და ანგარიშსწორების წესი

3.1. წინამდებარე ხელშეკრულებით გათვალისწინებული სამუშაოს მთლიანი ღირებულება შეადგენს [redacted] ლარს, დღგ-ს ჩათვლით;

3.2. გადახდა განხორციელდება ქსელის პროექტირების და შეთანხმების დასრულებისას, მას შემდეგ რაც დამკვეთის მხარის უფლებამოსილი პირის მიერ მოხდება „მიღება-ჩაბაბრების აქტზე” ხელმოწერა.

3.3. “დამკვეთის” მიერ, “შემსრულებლისათვის” საზღაურის გადახდა ხდება უნაღდო ანგარიშსწორების წესით.

4. სამუშაოს მიღება და მისი მიღება–ჩაბარების წესი

4.1. „დამკვეთი“ სამუშაოს მიიღებს „ობიექტის“ მისამართის მიხედვით.

4.2. სამუშაო, ან მისი ნაწილი (ეტაპი) ჩაითვლება მიღებულად, მხოლოდ „მიღება-ჩაბარების აქტზე“ მხარეთა უფლებამოსილი პირების ხელმოწერის შემდეგ;

4.3. სამუშაოს დასრულების შემდეგ, მხარეთა შორის ფორმდება საბოლოო „მიღება-ჩაბარების აქტი“, რომელიც დაერთვის წინამდებარე ხელშეკრულებას და წარმოადგენს მის განუყოფელ ნაწილს.

4.4. ხელშეკრულების 4.2. პუნქტით განსაზღვრულ “მიღება-ჩაბარების აქტს“, „დამკვეთი“ ხელს მოაწერს მხოლოდ მას შემდეგ, როდესაც შემოწმდება შესრულებული სამუშაოს მოცულობა და ხარისხი.

6 ხელშეკრულების მოქმედების ვადა, მისი ძალაში შესვლა

6.1. ხელშეკრულება ძალაში შედის მასზე მხარეთა მიერ ხელმოწერისთანავე და მოქმედებს მხარეთა მიერ ნაკისრი ვალდებულებების სრულ შესრულებამდე, მაგრამ არაუგვიანეს ხელშეკრულებაზე ხელმოწერიდან 14 (თოთხმეტი) სამუშაო დღისა.

6.2. ”მიღება-ჩაბარების აქტს,” „დამკვეთი,“ ხელს მოაწერს მხოლოდ მას შემდეგ, როდესაც შემოწმდება შესრულებული სამუშაოს მოცულობა და ხარისხი.

7. მხარეთა პასუხისმგებლობა და ვალდებულებები

7.1. „დამკვეთის“ მიერ ამ ხელშეკრულებით განსაზღვრული წესით სამუშაოს ღირებულების გადახდის დაგვიანების შემთხვევაში, „დამკვეთი,“ „შემსრულებელს“ პირგასამტეხლოს სახით გადაუხდის მთლიანი გადასახდელი თანხის 0.1% გადახდის ვადის ყოველ ვადაგადაცილებულ დღეზე;

7.2. „შემსრულებელი“ ვალდებულია ჯეროვანი გულისხმიერებით და წინამდებარე ხელშეკრულებით განსაზღვრულ ვადებში შეასრულოს სამუშაო, ხოლო სამუშაოს დაგვიანების შემთხვევაში დამკვეთს გადაუხადოს პირგასამტეხლო მთლიანი გადასახადი თანხის 0.1% შესრულების ვადის ყოველ ვადაგადაცილებულ დღეზე.

7.3. „შემსრულებელი“ ვალდებულია სამუშაოების შესრულებისას დაიცვას საქართველოს კანონმდებლობით დადგენილი შრომის და მშენებლობის უსაფრთხოების წესები და იყოს პასუხისმგებელი მათ დაცვაზე.

7.4. წინამდებარე ხელშეკრულების 7.1. პუნქტით განსაზღვრული პირგასამტეხლოს გადახდის და ზიანის ანაზღაურების ვალდებულება არსებობს მხოლოდ დაზარალებული მხარის წერილობითი მოთხოვნის შემთხვევაში. თუ არ იარსებებს ასეთი წერილობითი მოთხოვნა, მოიზარება, რომ ზიანი არ დამდგარა და შესაბამისად არ არსებობს პირგასამტეხლოს გადახდის ვალდებულება.

7.5. პირგასამტეხლოს გადახდა, ან/და ზიანის ანაზღაურება არ ათავისუფლებს მხარეებს ხელშეკრულებით განსაზღვრული ძირითადი ვალდებულებების შესრულებისგან;

8. ფორს-მაჟორი

8.1. არცერთი მხარის მიერ წინამდებარე ხელშეკრულების პირობების დარღვევა ან შეუსრულებლობა არ დააკისრებს პასუხისმგებლობას ამ მხარეს, თუ ეს დარღვევა ან შეუსრულებლობა გამოწვეულია ფორს მაჟორული გარემოებით, რომლის წინასწარ განჭვრეტა ან თავიდან აცილება მოცემულ მხარეს არ შეეძლო მიზანშეწონილი ზომების მიღებით. აღნიშნული გარემოებები მოიცავს (მაგრამ არ შემოიფარგლება) წყალდიდობას, ხანძარს, მიწისძვრას და სხვა სტიქიურ უბედურებას, აგრეთვე ომს (გამოცხადებული თუ გამოუცხადებელი), სამხედრო მოქმედებას, გაფიცვას, აჯანყებას, სამთავრობო მოქმედებებს ან სხვა მსგავს მოქმედებას;

8.2. მხარე, რომელიც აცხადებს ფორს-მაჟორული გარემოების დადგომას, გათავისუფლდება თავისი ამ ხელშეკრულებით გათვალისწინებული ვალდებულებებისაგან მხოლოდ იმ ზომით, რამდენადაც ფორს-მაჟორული გარემოება ხელს უშლის მის მიერ ვალდებულებების შესრულებას, და იგი არ გათავისუფლდება ამ ხელშეკრულებით გათვალისწინებული სხვა ვალდებულებების შესრულებისაგან, რომელსაც ხელს არ უშლის ფორს-მაჟორული გარემოება;

9. ხელშეკრულების პირობების შეცვლა და შეწყვეტა

9.1. ხელშეკრულების პირობები შეიძლება შეიცვალოს მხარეთა დამატებითი, წერილობითი შეთანხმების საფუძველზე. ცალმხრივად შეტანილი ცვლილება, ან დამატება ბათილია შეტანის მომენტიდან.

9.2. ყველა დამატებითი შეთანხმება, ან სხვა რაიმე საბუთი, რაც მხარეთა მიერ მიღებულ იქნება ამ ხელშეკრულების მოქმედებასთან, ან ხელშეკრულების ტექსტიდან გამომდინარე, წარმოადგენენ ამ ხელშეკრულების განუყოფელ ნაწილს.

9.3. მხარეთა შორის ყველა დავა გადაწყდება ურთიერთმოლაპარაკების გზით. მხარეთა მიერ შეთანხმების მიუღწევლობის შემთხვევაში, დავის საკითხს განიხილავს სასამართლო.

10. <u>დასკვნითი დებულებები</u>

10.1. ამ ხელშეკრულებაზე ხელისმომწერი მხარეები ადასტურებენ, რომ ხელშეკრულების ყველა პუნქტი და პირობა, გაგებულია მათ მიერ სწორად და ეთანხმებიან მათ.

10.2. წინამდებარე ხელშეკრულება შედგენილია ქართულ ენაზე, ორ ეგზემპლარად, ყოველი მხარისათვის ცალ-ცალკე. ორივე ეგზემპლიარს გააჩნია ერთნაირი იურიდიული ძალა.

<u>მხარეთა რეკვიზიტები</u>

შემსრულებელი:

შპს „სოფ-ია"

ს.კ. 200232328

ბანკის დასახელება:

სს "საქართველოს ბანკი"

ა.ა GE89BG0000000199337700

დირექტორი:

გრიგოლ როინიშვილი

დამკვეთი:

შპს შპს „მექან"

ს.კ. 416305830

დირექტორის მინდობილი პირი:

ნათია ახალკაცი (პ/ნ 01001069604)