# fasadi 1-7 RerZebSi
m. 1:100

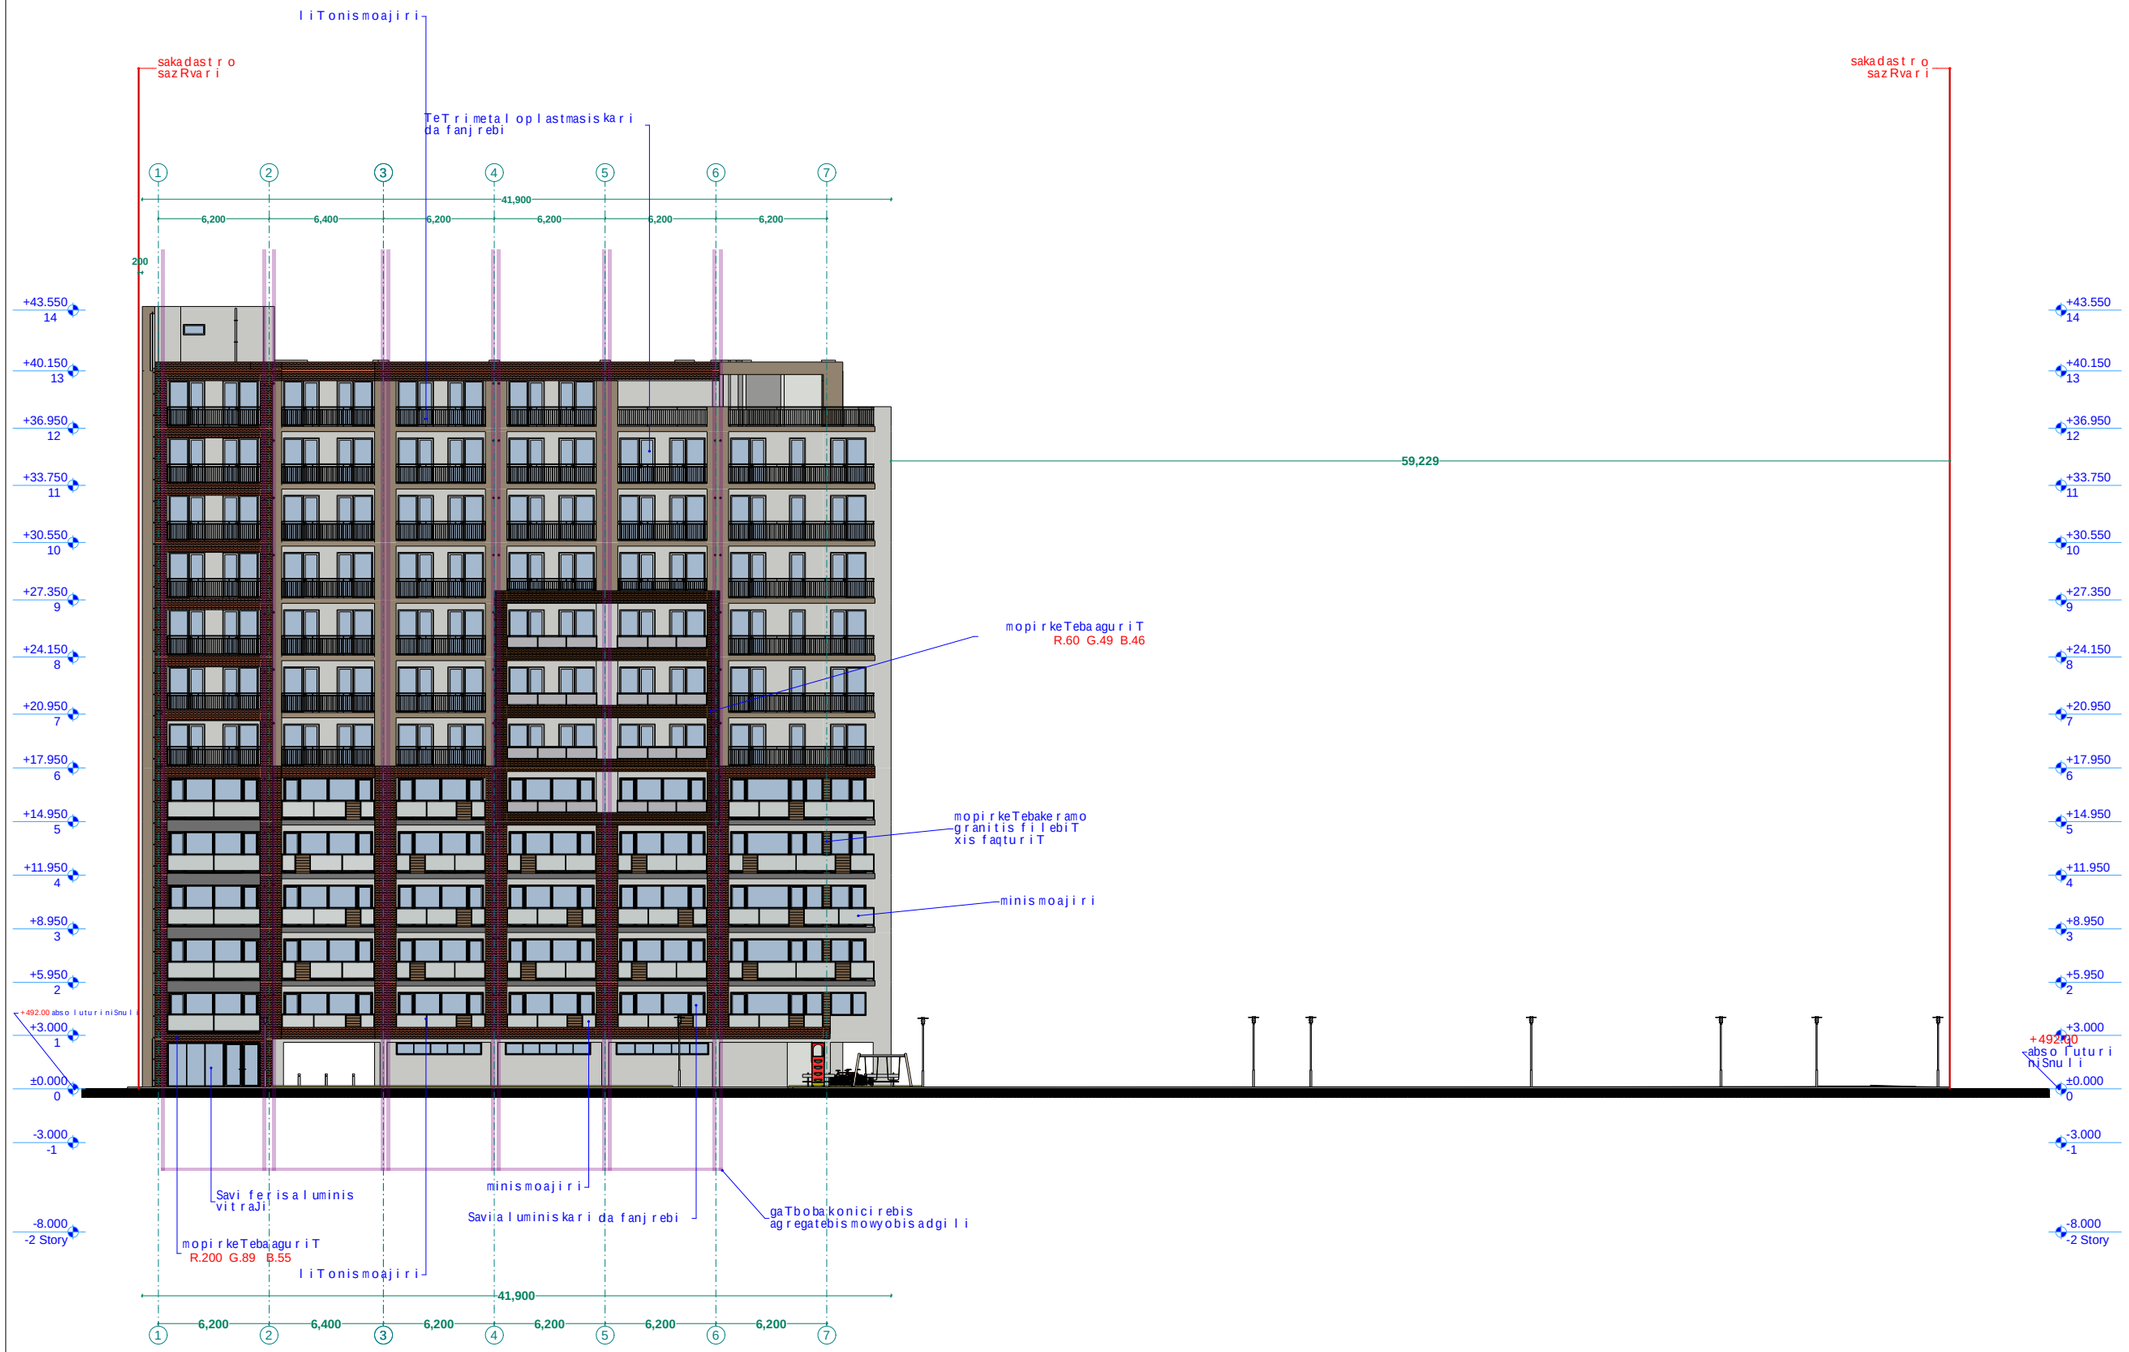


| xelSekruleba # | |
|---|---|

## pirobiTi aRniSvnebi

- RerZis xazi
- sakadastro sazRvari
- Wrilis xazi
- blokis kedeli
- gaZlierebuli betonis kedeli-sveti
- gaTboba-kondicirebis adgili
- misawvdomi svla gezi
- gasasvlelamde misadgomi manZili
- sc-2 — dakavebulobis jgufi (qvejgufi)
- d.d.2 — dakavebulobis datvirTva
- b. #6 | 42.2 — saerTo farTi
- 38.2 | 4.0 — sazafxulo farTi
- farTobi Sida konturze
- binis #
- Riobi filaSi
- kedlis cecxlmedegoba (erTsaaTiani)
- kedlis cecxlmedegoba (orsaaTiani)
- sacxovrebeli dakavebuloba
- sadarbazo
- grunti
- mwvane safari
- cxaura tipis mopirkeTeba (gamWoli)
- struqturuli zedapiris niSnuli
- CrdiloeTis aRniSvna

| | |
|---|---|
| | simbolos saxelwodeba |
| | saxanZro mildgari |
| | saxanZro ganyofilebasTankavSirissistema |
| | sagangebo xmovani gangaSis sakomunikacio sistema |
| | xelis cecxlmaqri |
| | saxanZro-samaSvelo samsaxuris nier ganosayenebeli nisaerTebeli-hidranti |
| | kvanlis avtomaturi aRmonCeni |
| | kvanlzeno reagire mauwyebeli |
| | avtosaSxefi |
| | saxanZro gangaSis xeliT samaRTvaikolofi |
| | gasasvleli |


შპს "ფლექს არქიტექტურა"
404920216
FLEX ARCHITECTURE


FLEX ARCHITECTURE

| S.p.s. "fleqs arqiteqtura" | | |
|---|---|---|
| Tanamdeboba | gvari | xelmowera |
| direqtori | i. maziaSvili | |
| proeqtis avtori | i. maziaSvili | |

damkveTi: S.p.s sanTomi diRomi

proeqtis saxelwodeba:
mravalbiniani sacxovrebeli saxli

misamarTi:
q.Tbilisi didi diRomi III m/r korp. #31-is mimdebared nakv: 01.10.08.005.102

| masStabi | TariRi | naxazis dasaxeleba |
|---|---|---|
| 1:100 | | gegma +5.50 |

| stadia | furceli | furclebi |
|---|---|---|
| arq. nawili | | |

# fasadi 7-1 RerZebSi
m. 1:100

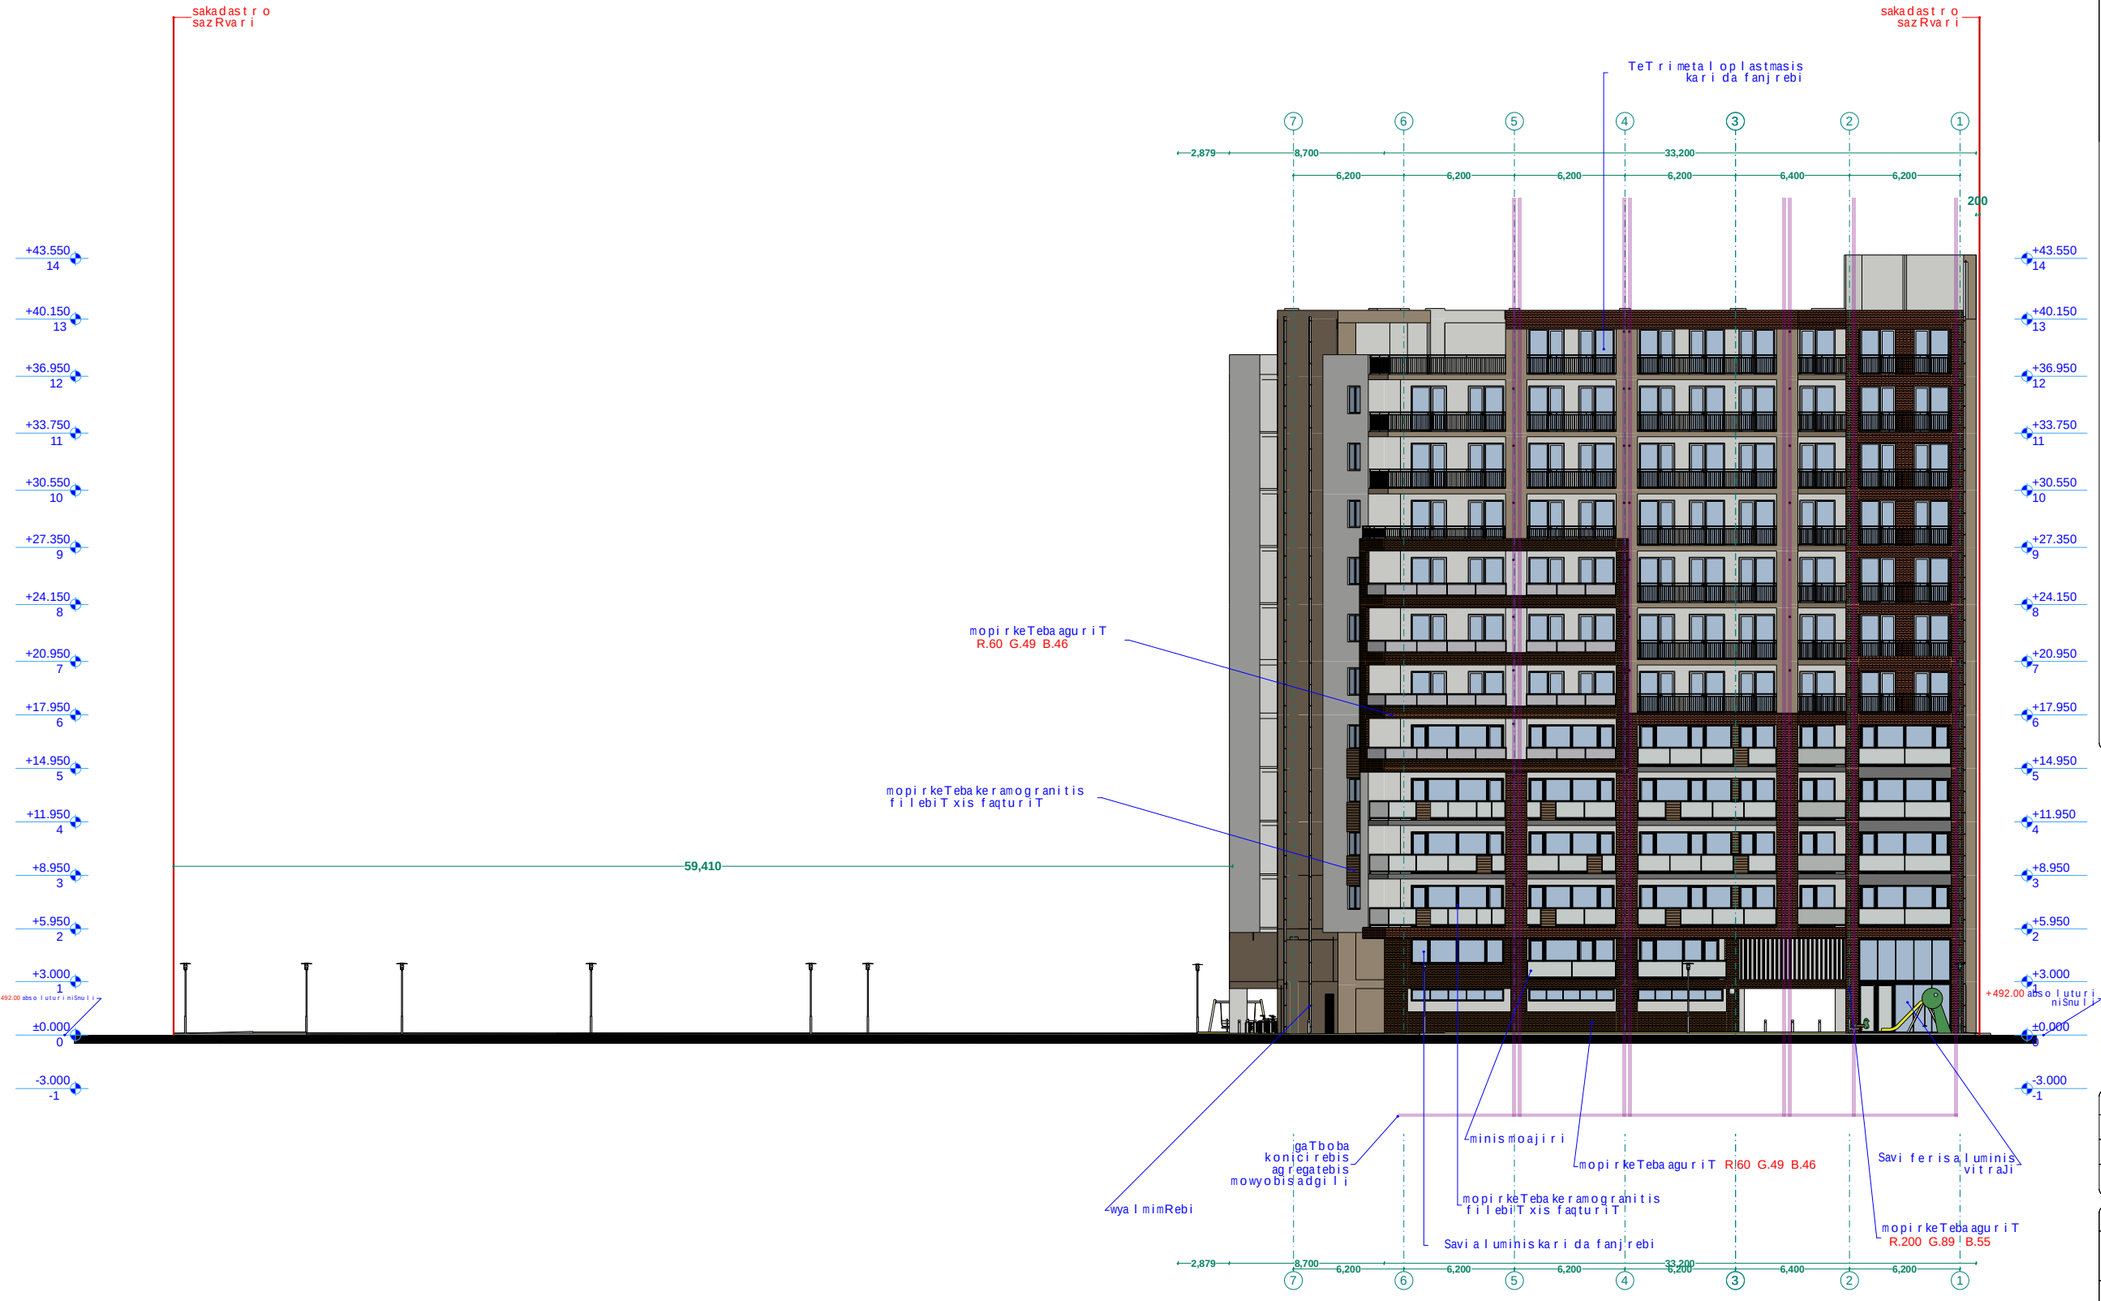


| xelSekruleba # | |
|---|---|

## pirobiTi aRniSvnebi

- RerZis xazi
- sakadastro sazRvari
- Wrilis xazi
- blokis kedeli
- gaZlierebuli betonis kedeli-sveti
- gaTboba-kondicirebis adgili
- misawvdomi svla gezi
- gasasvlelamde misadgomi manZili
- sc-2 / d.d. 2 — dakavebulobis jgufi (qvejgufi); dakavebulobis datvirTva
- b. #6 / 42.2 / 38.2 / 4.0 — saerTo farTi; sazafxulo farTi; farTobi Sida konturze; binis #
- Riobi filaSi
- kedlis cecxlmedegoba (erTsaaTiani)
- kedlis cecxlmedegoba (orsaaTiani)
- sacxovrebeli dakavebuloba
- sadarbazo
- grunti
- mwvane safari
- cxaura tipis mopirkeTeba (gamWoli)
- struqturuli zedapiris niSnuli
- CrdiloeTis aRniSvna

| | |
|---|---|
| | simbolos saxelwodeba |
| | saxanZro mildgari |
| | saxanZro ganyofilebasTankavSirissistema |
| | sagangebo xmovani gangaSis sakomunikacio sistema |
| | xelis cecxlmaqri |
| | saxanZro-samaSvelo samsaxuris mier ganosayenebeli misaerTebeli-hidranti |
| | kvamlis avtomaturi aRmoCeni |
| | kvamlzemo reagire nauwyebeli |
| | avtosaSxefi |
| | saxanZro gangaSis xeliT samaRTvaikolofi |
| | gasasvleli |


შპს "ფლექს არქიტექტურა"
404920216
FLEX ARCHITECTURE


FLEX ARCHITECTURE

| S.p.s. "fleqs arqiteqtura" | | |
|---|---|---|
| Tanamdeboba | gvari | xelmowera |
| direqtori | i. maziaSvili | |
| proeqtis avtori | i. maziaSvili | |

damkveTi: S.p.s sanTomi diRomi

proeqtis saxelwodeba:
mravalbiniani sacxovrebeli saxli

misamarTi:
q.Tbilisi didi diRomi III m/r korp. #31-is mimdebared nakv: 01.10.08.005.102

| masStabi | TariRi | naxazis dasaxeleba |
|---|---|---|
| 1:100 | | gegma +5.50 |

| stadia | furceli | furclebi |
|---|---|---|
| arq. nawili | | |

# fasadi d-a ReRZebSi
m. 1:100

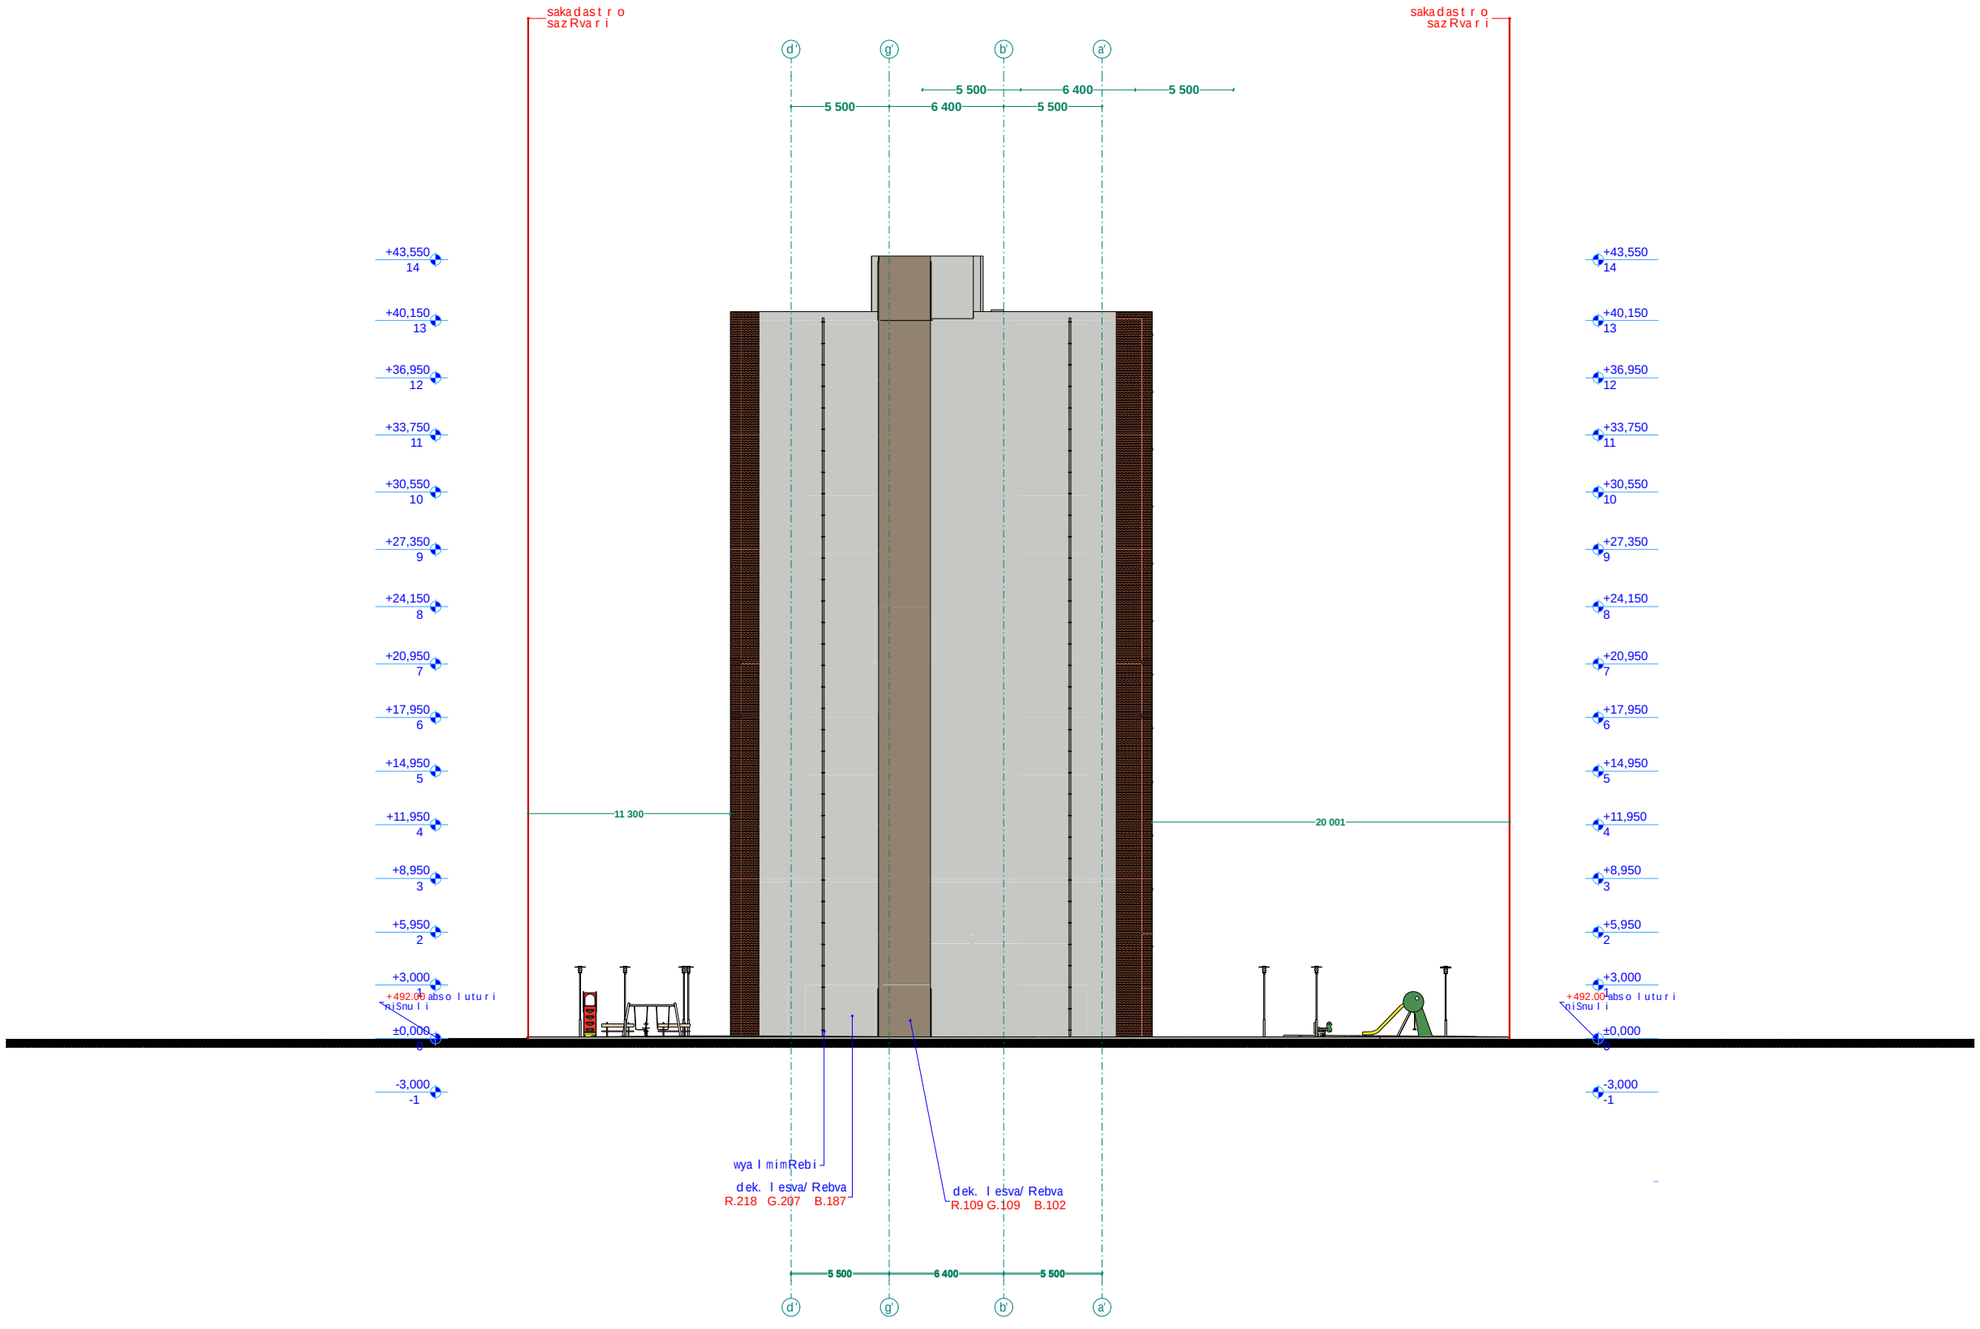


xelSekruleba #

## pirobiTi aRniSvnebi

- RerZis xazi
- sakadastro sazRvari
- Wrilis xazi
- blokis kedeli
- gaZlierebuli betonis kedeli-sveti
- gaTboba-kondicirebis adgili
- misawvdomi svlagezi
- gasasvlelamde misadgomi manZili
- sc-2 / d.d_2 — dakavebulobis jgufi (qvejgufi) / dakavebulobis datvirTva
- b. #6 | 42.2 / 38.2 | 4.0 — saerTo farTi / sazafxulo farTi
- farTobi Sida konturze binis #
- Riobi filaSi
- kedlis cecxlmedegoba (erTsaaTiani)
- kedlis cecxlmedegoba (orsaaTiani)
- sacxovrebeli dakavebuloba
- sadarbazo
- grunti
- mwvane safari
- cxaura tipis mopirkeTeba (gamWoli)
- struqturuli zedapiris niSnuli
- CrdiloeTis aRniSvna

| | simbolos saxelwodeba |
|---|---|
| | saxanZromildgari |
| | saxanZro ganyofilebasTankavSirissistema |
| | sagangebo xmovani gangaSisakomunikaciosistema |
| | xelis cecxlmaqri |
| | saxanZro-samaSvelo samsaxurismier gamosayenebeli misaerTebeli-hidranti |
| | kvanlisavtomaturiaRrnoCeni |
| | kvanlzenoreagiremauyebeli |
| | avtosaSxefi |
| | saxanZrogangaSisxeliTsamaRTvaikolofi |
| | gasasvleli |


შპს "ფლექს არქიტექტურა"
404920216
FLEX ARCHITECTURE


FLEX ARCHITECTURE

| S.p.s. "fleqs arqiteqtura" | | |
|---|---|---|
| Tanamdeboba | gvari | xelmowera |
| direqtori | i. maziaSvili | |
| proeqtis avtori | i. maziaSvili | |

damkveTi: S.p.s sanTomi diRomi

proeqtis saxelwodeba:
mravalbiniani sacxovrebeli saxli

misamarTi:
q.Tbilisi didi diRomi III m/r korp. #31-is mimdebared nakv: 01.10.08.005.102

| masStabi | TariRi | naxazis dasaxeleba |
|---|---|---|
| 1:100 | | gegma +5.50 |

| stadia | furceli | furclebi |
|---|---|---|
| arq. nawili | | |

# fasadi a-d RerZebSi
m. 1:100

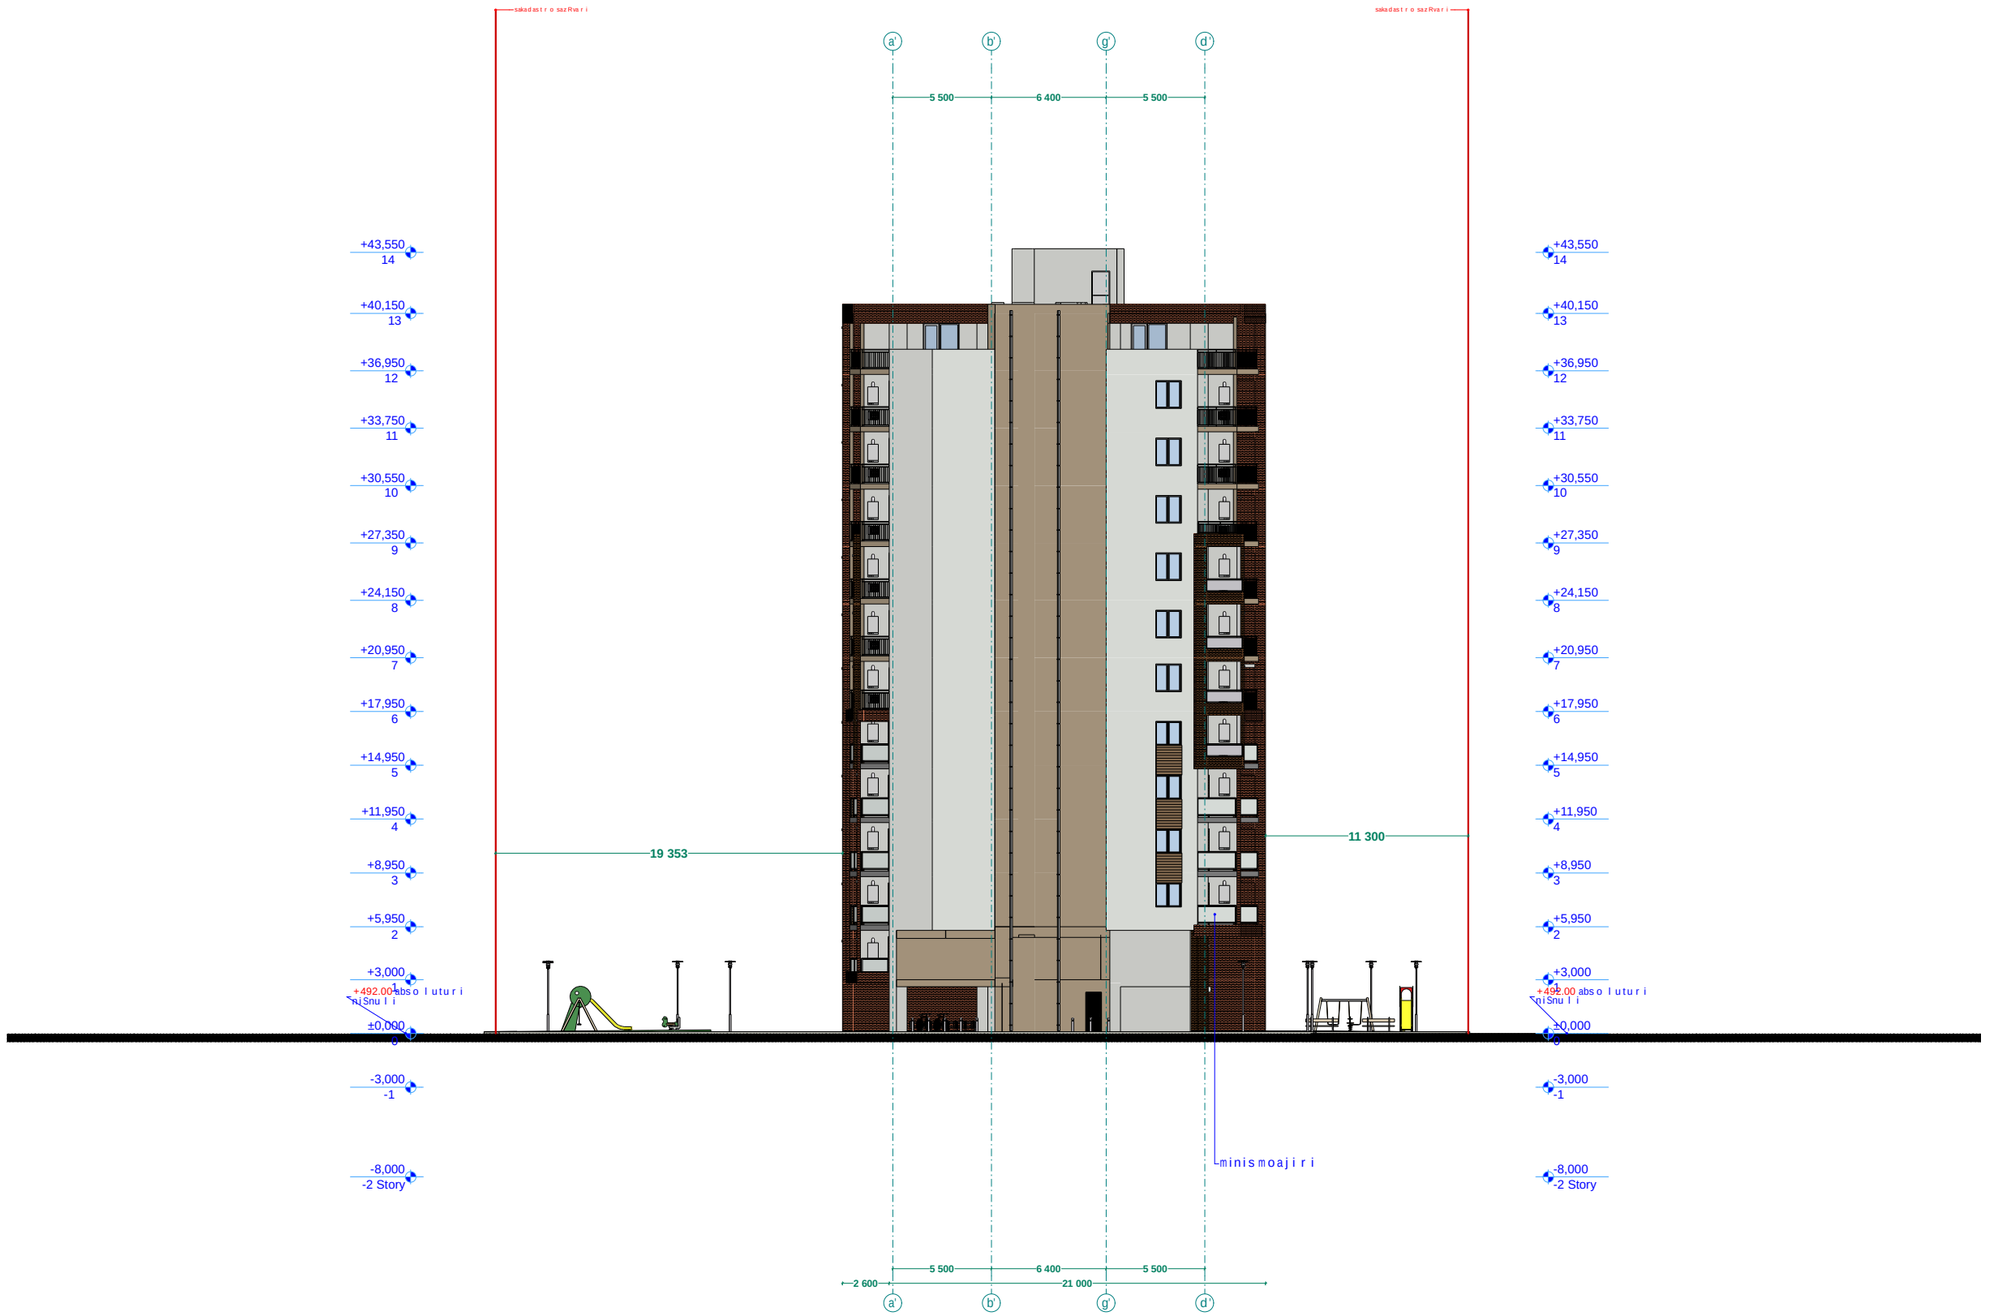


| xelSekruleba # | |
|---|---|

## pirobiTi aRniSvnebi

- a — RerZis xazi
- sakadastro sazRvari
- Wrilis xazi
- blokis kedeli
- gaZlierebuli betonis kedeli-sveti
- gaTboba-kondicirebis adgili
- misawvdomi svla gezi
- gasasvlelamde misadgomi manZili
- sc-2 — dakavebulobis jgufi (qvejgufi)
- d.d. 2 — dakavebulobis datvirTva
- b. #6 | 42.2 — saerTo farTi
- 38.2 | 4.0 — sazafxulo farTi
- farTobi Sida konturze
- binis #
- Riobi filaSi
- kedlis cecxlmedegoba (erTsaaTiani)
- kedlis cecxlmedegoba (orsaaTiani)
- sacxovrebeli dakavebuloba
- sadarbazo
- grunti
- mwvane safari
- cxaura tipis mopirkeTeba (gamWoli)
- struqturuli zedapiris niSnuli
- C — CrdiloeTis aRniSvna

| | |
|---|---|
| | simbolos saxelwodeba |
| | saxanZro nildgari |
| | saxanZro ganyofilebasTankavSirisistema |
| | sagangebo xmovani gangaSis sakomunikacio sistema |
| | xelis cecxlmaqri |
| | saxanZro-samaSvelo samsaxurismier gamosayenebeli misaerTebeli-hidranti |
| | kvamlis avtomaturi aRmomCeni |
| | kvamlzemo reagire mauwyebeli |
| | avtosaSxefi |
| | saxanZro gangaSis xeliT samaRTvaikolofi |
| | gasasvleli |




FLEX ARCHITECTURE

| S.p.s. "fleqs arqiteqtura" | | |
|---|---|---|
| Tanamdeboba | gvari | xelmowera |
| direqtori | i. maziaSvili | |
| proeqtis avtori | i. maziaSvili | |

damkveTi: S.p.s sanTomi diRomi

proeqtis saxelwodeba:
mravalbiniani sacxovrebeli saxli

misamarTi:
q.Tbilisi didi diRomi III m/r korp. #31-is mimdebared nakv: 01.10.08.005.102

| masStabi | TariRi | naxazis dasaxeleba |
|---|---|---|
| 1:100 | | gegma +5.50 |

| stadia | furceli | furclebi |
|---|---|---|
| arq. nawili | | |

# ვიზუალიზაცი 3

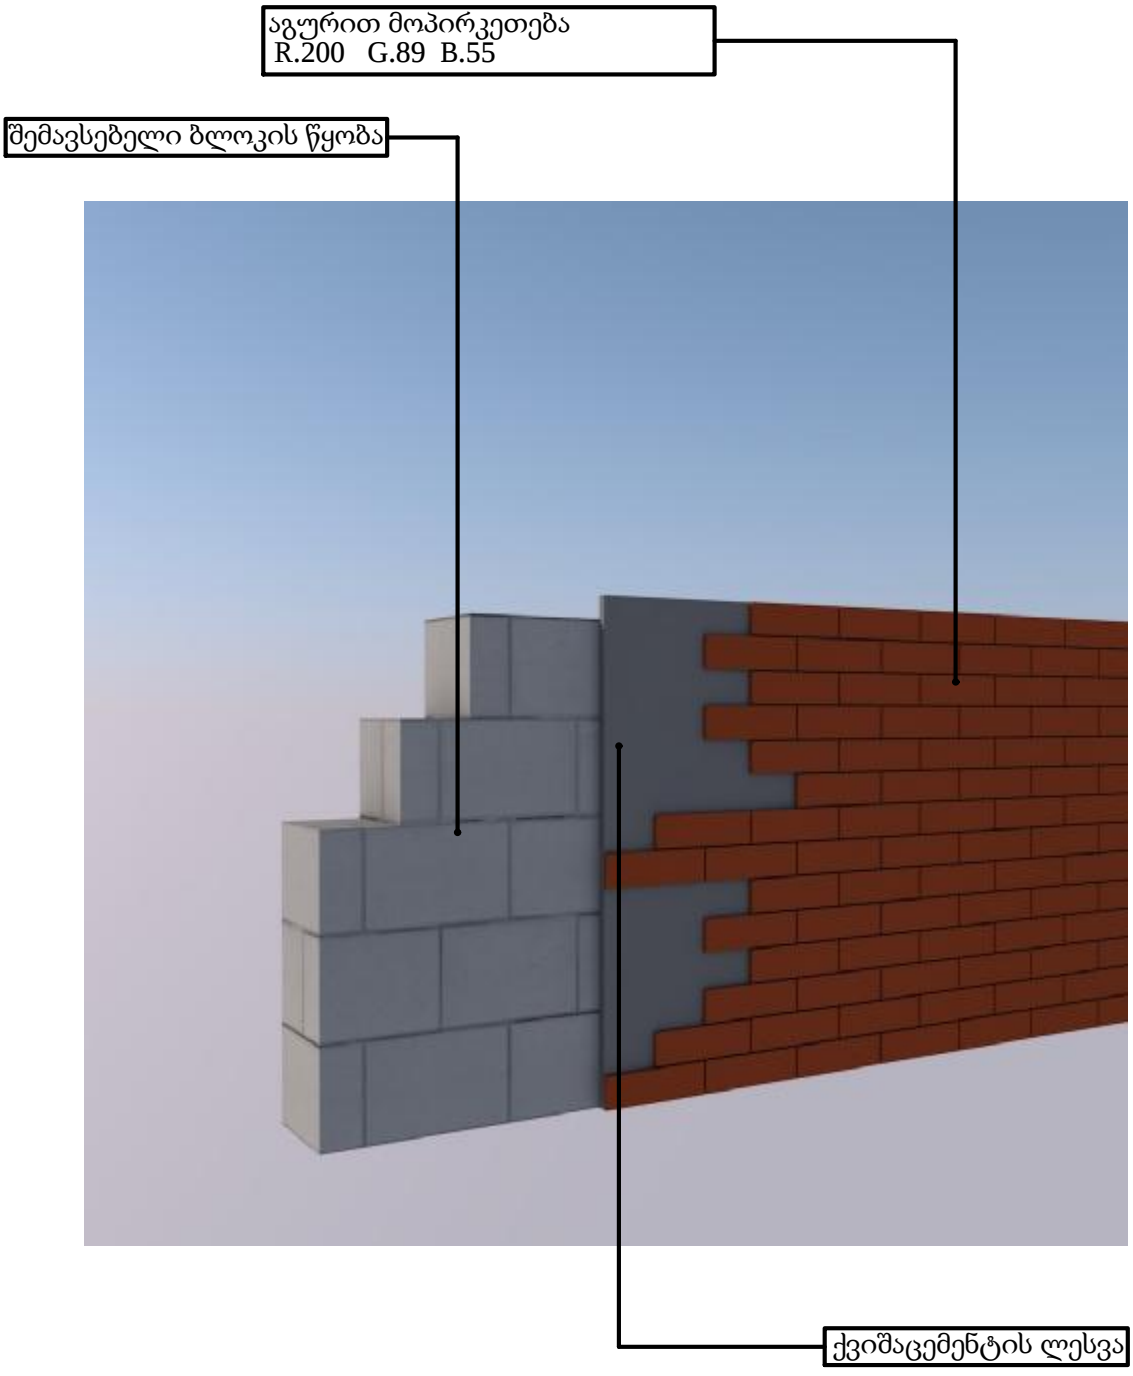

# ვიზუალიზაცი 3

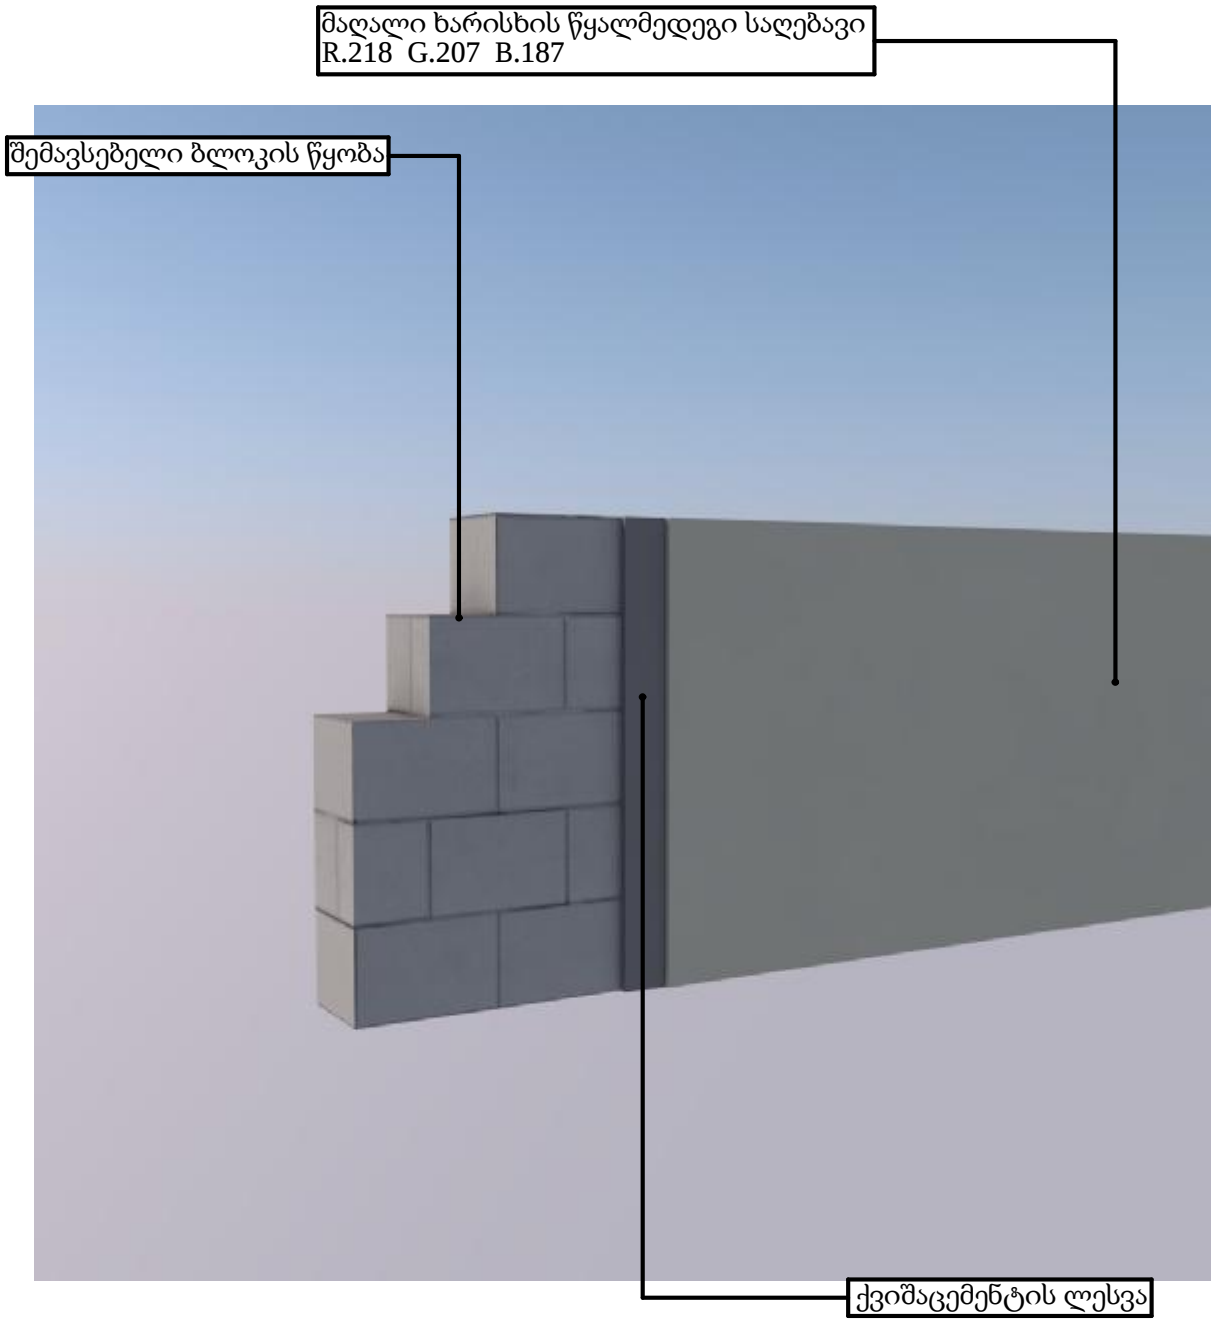

# ვიზუალიზაცი 2

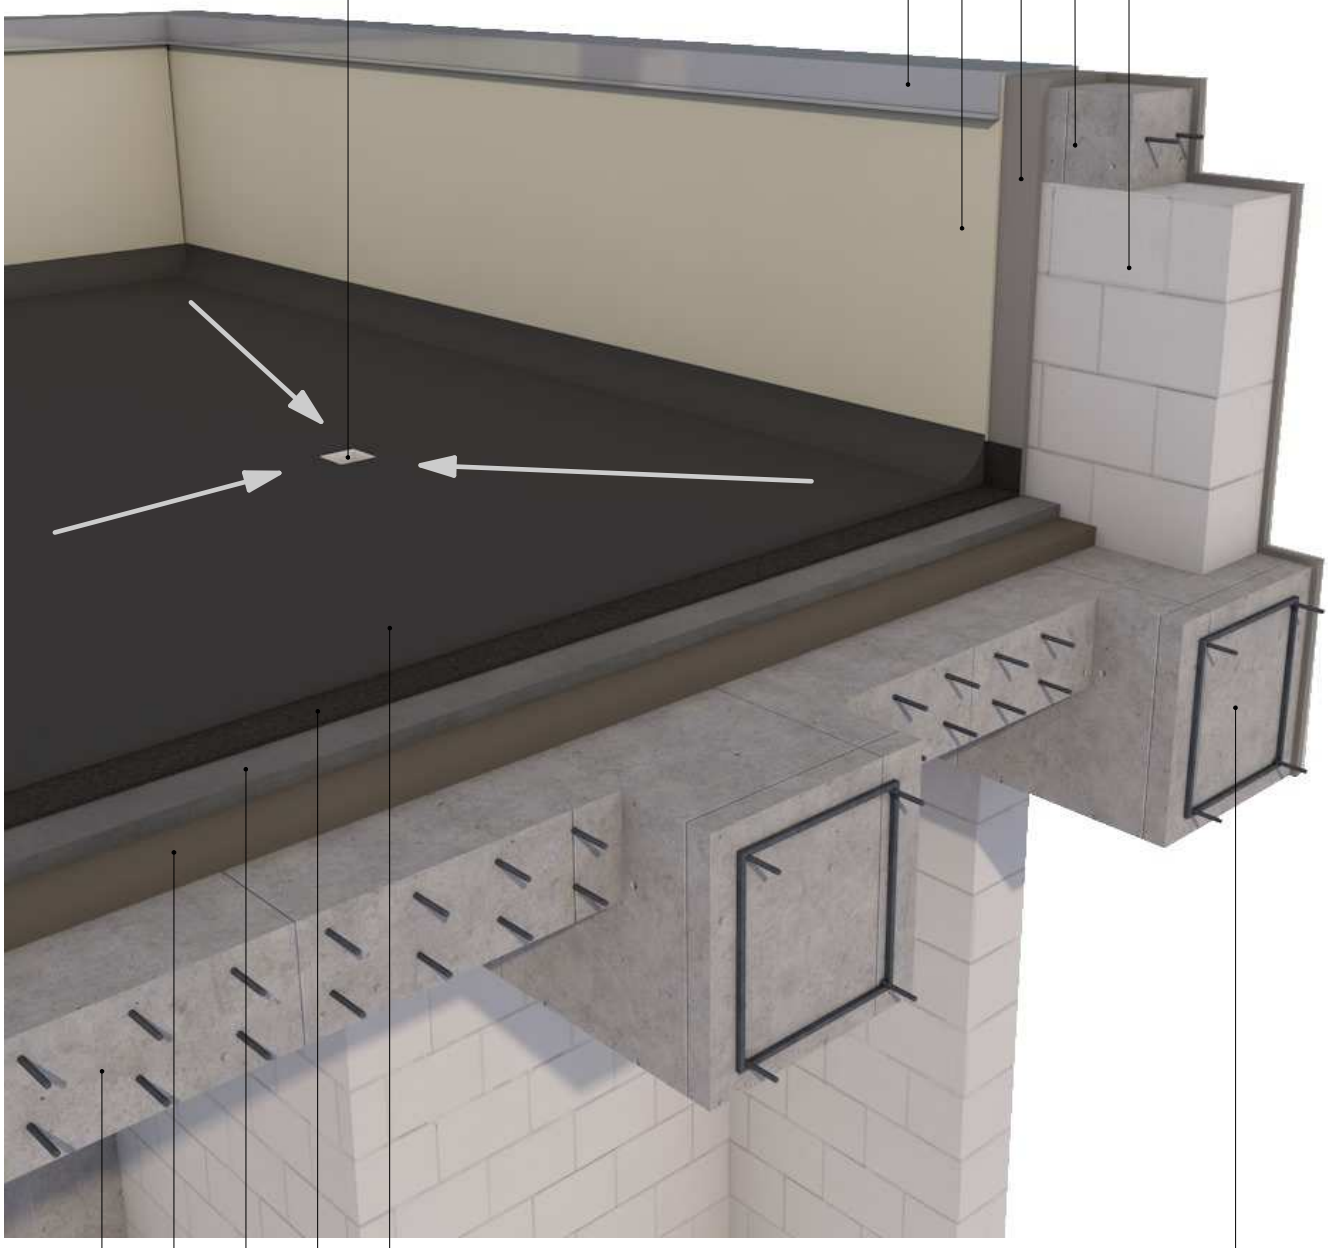

# ჭრილი 1-1
# დეტალი D-2

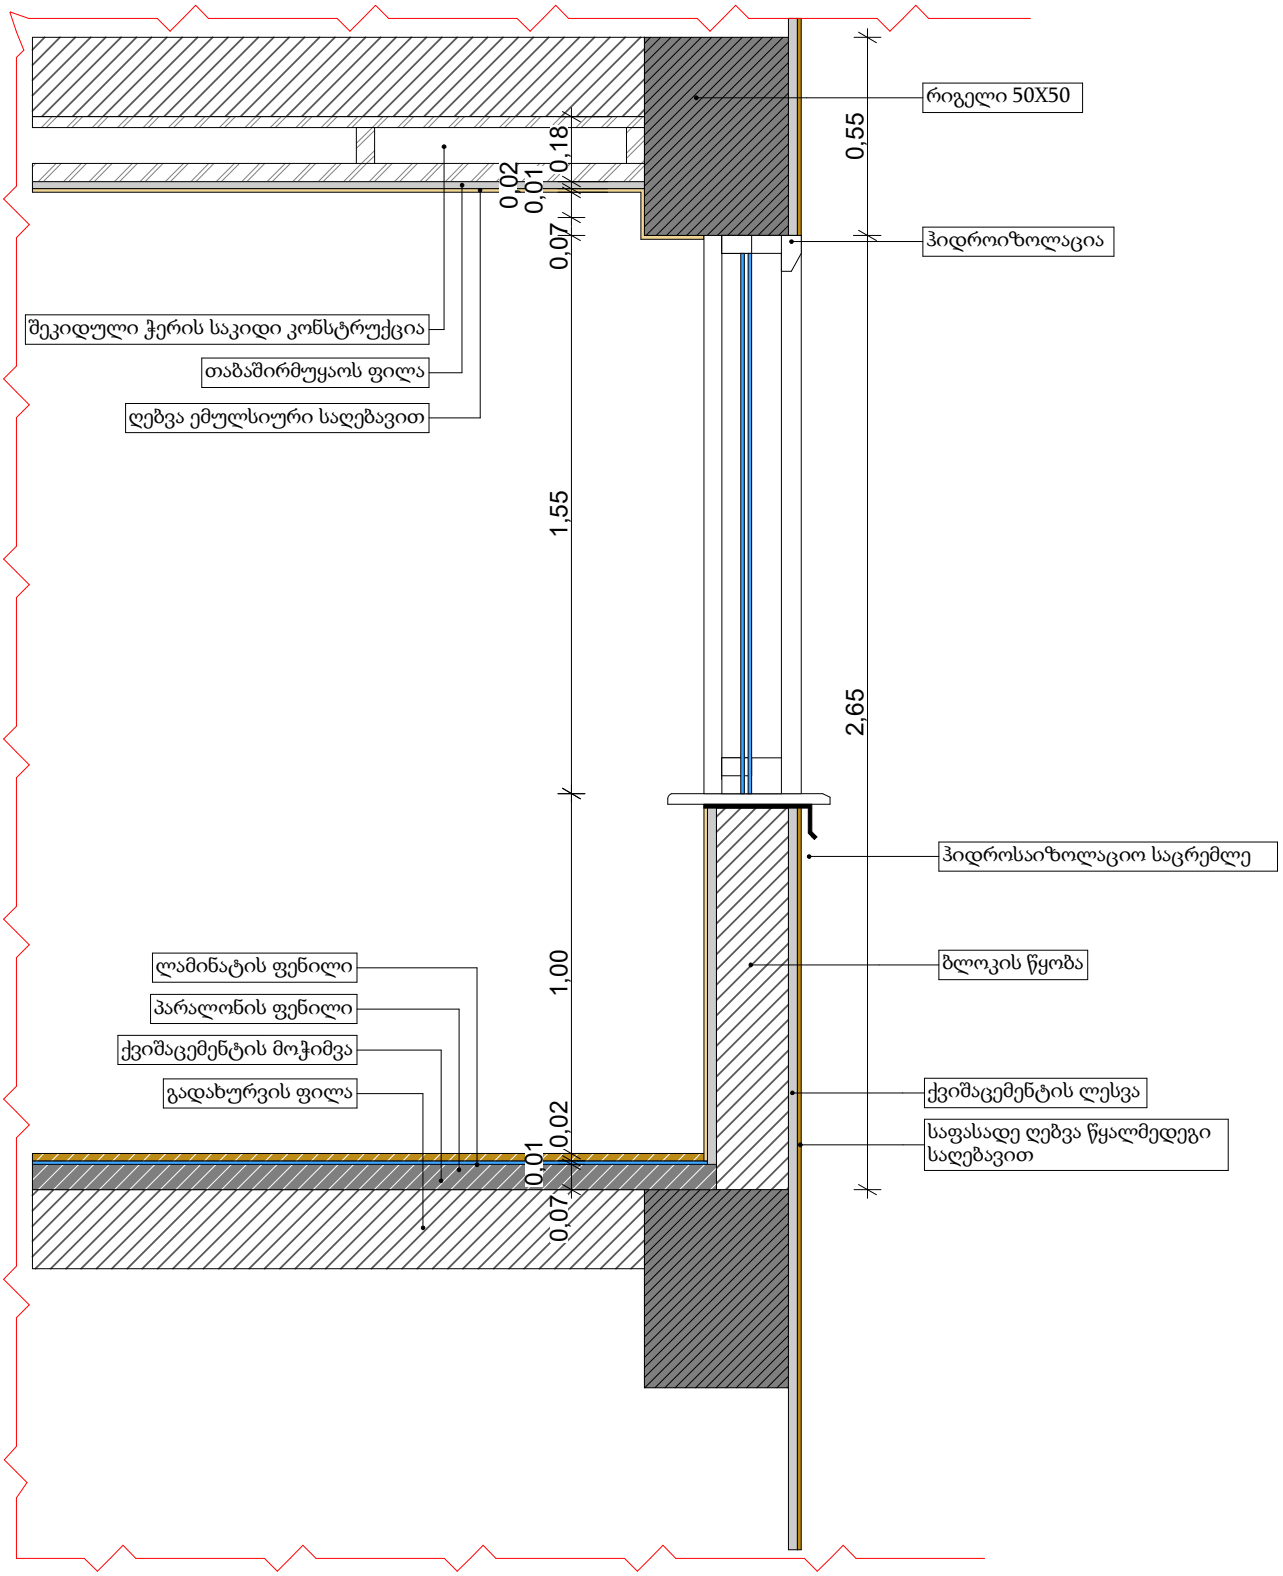

# ჭრილი 1-1
# დეტალი D-1

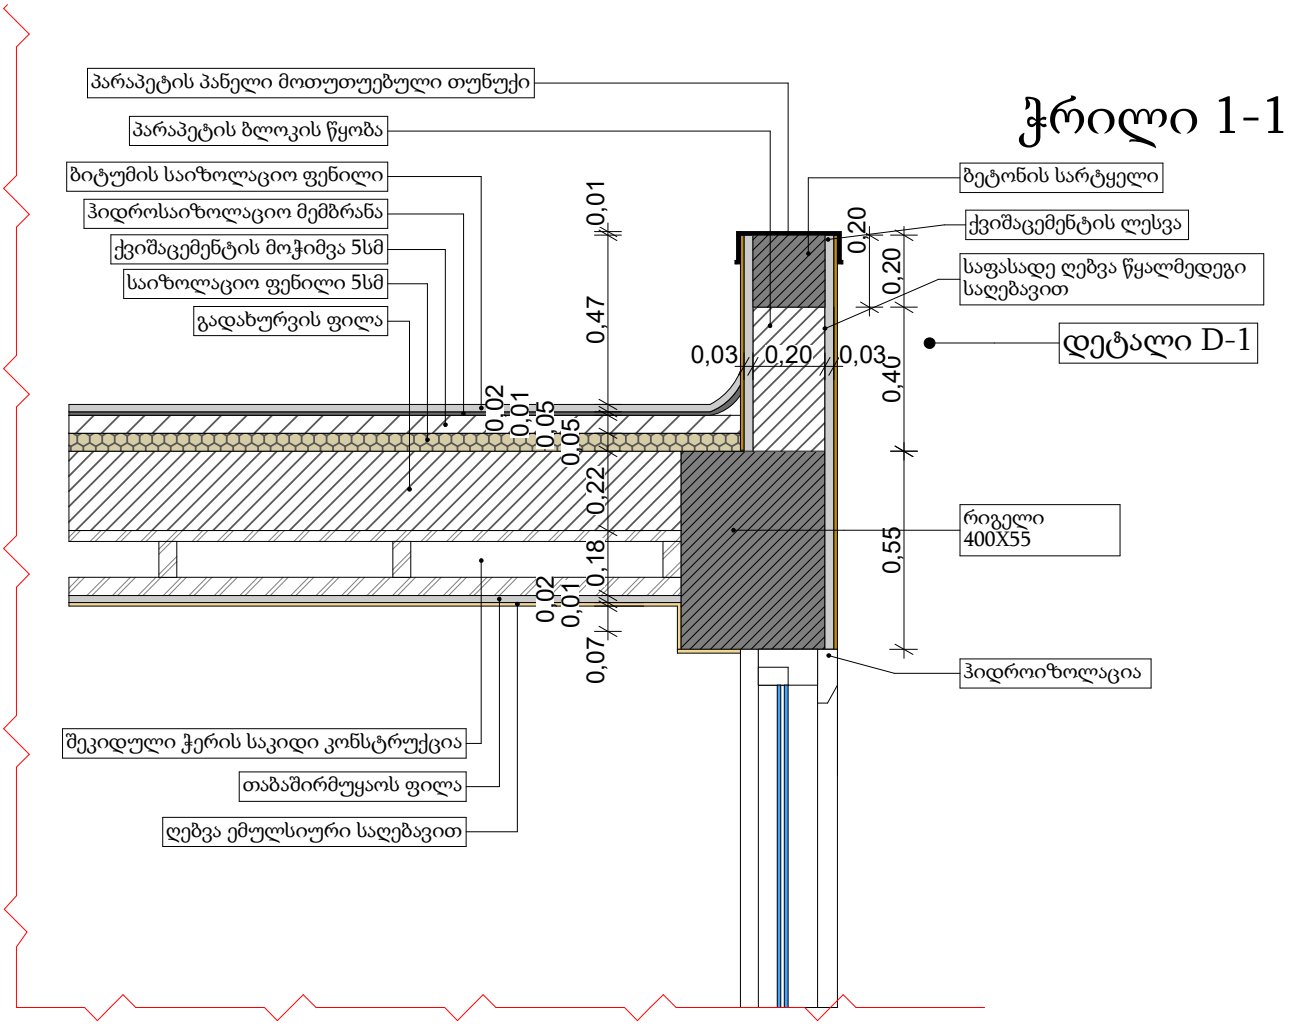

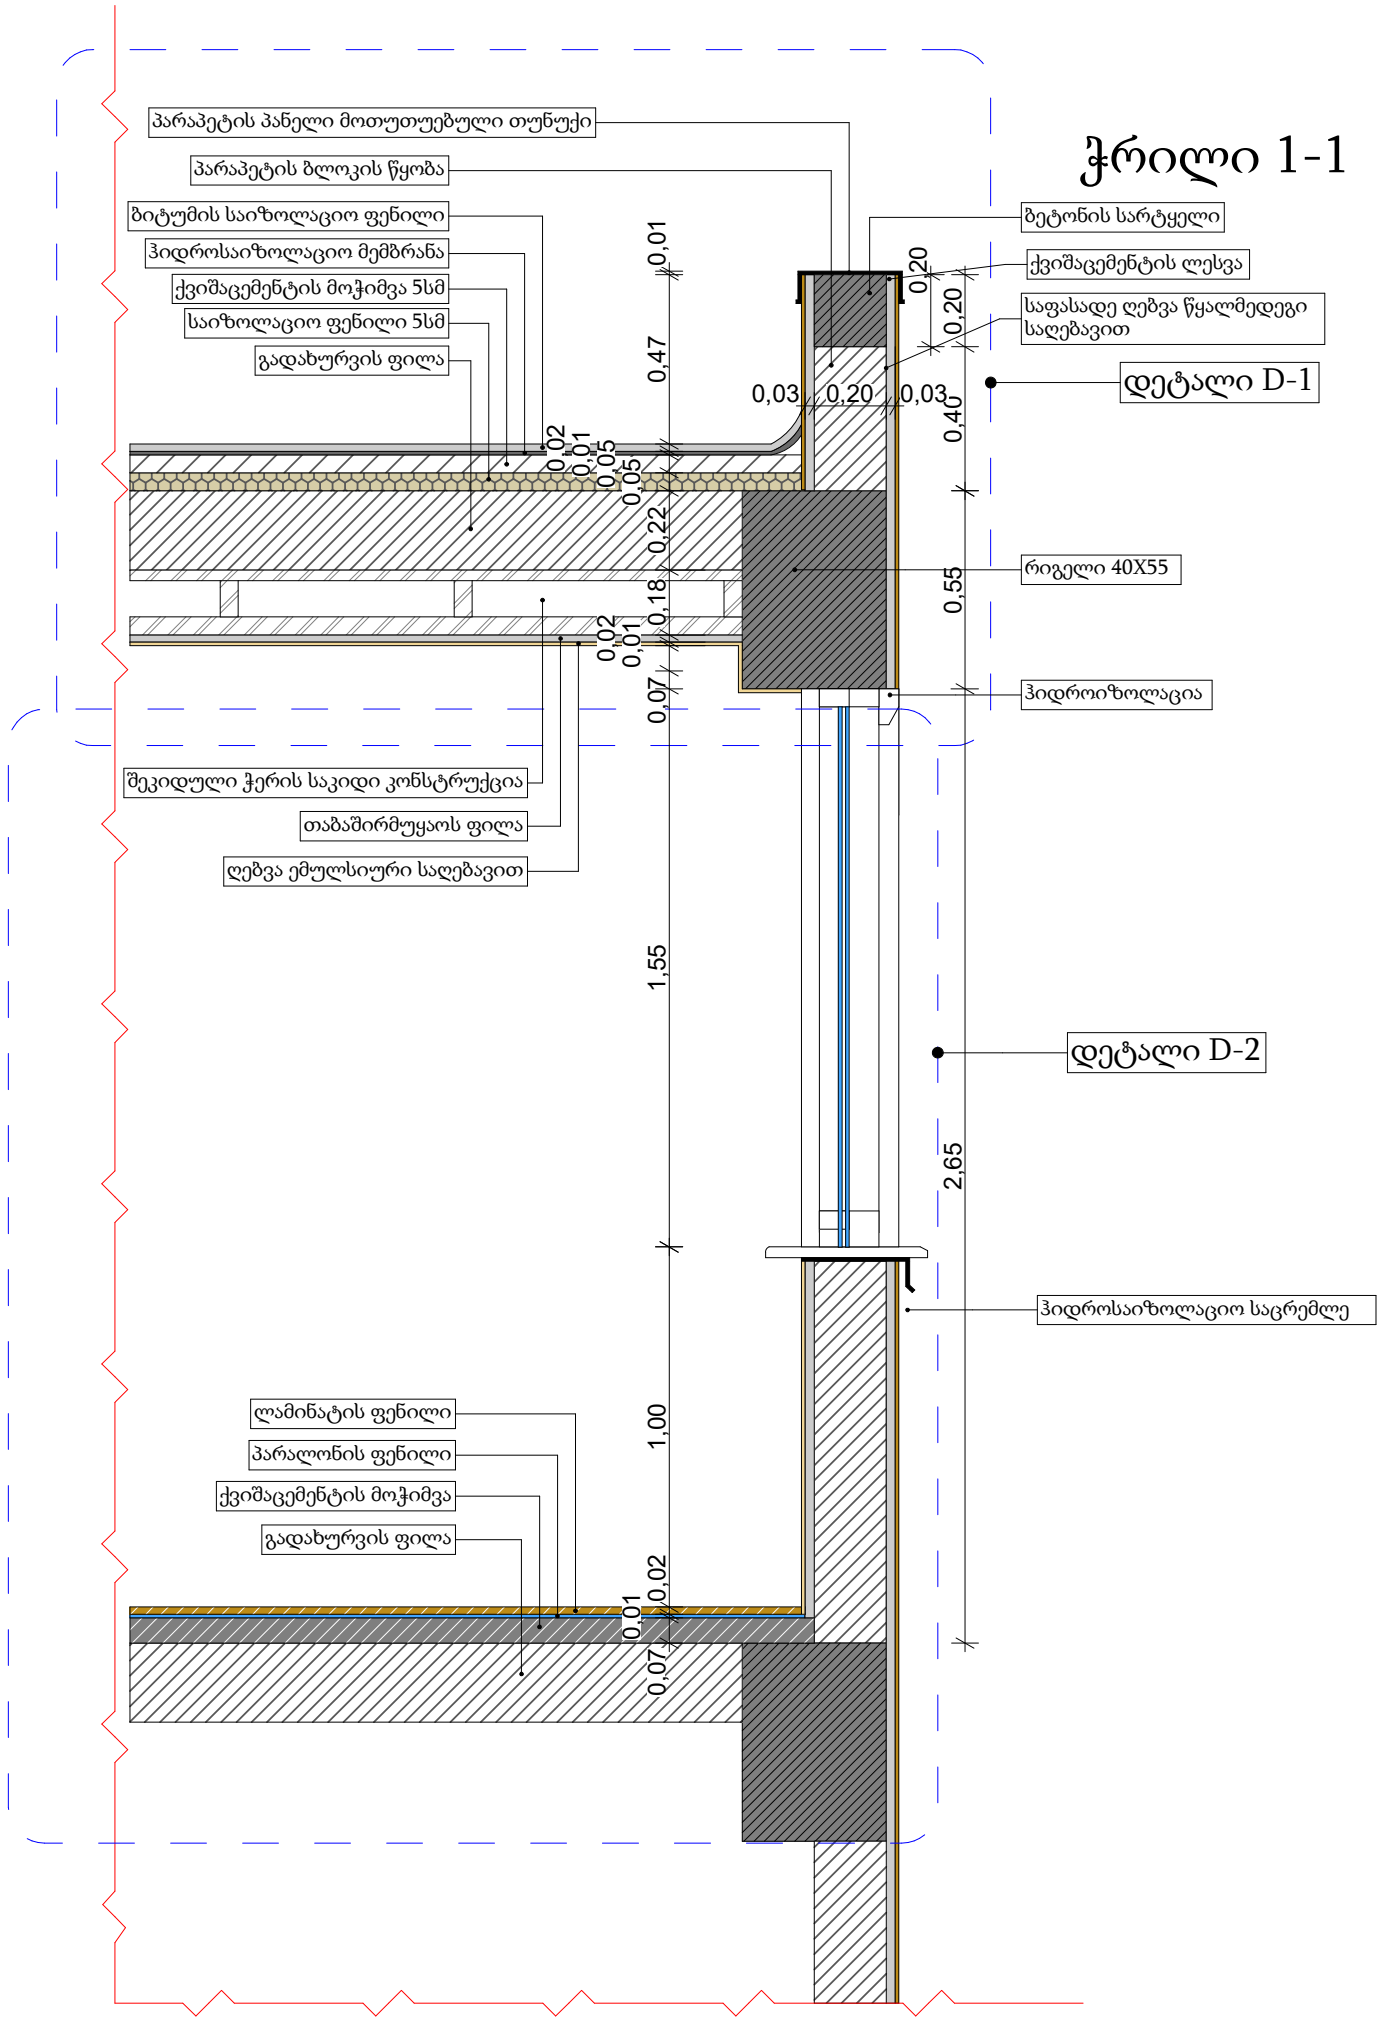
ჭრილი 1-1
პარაპეტის პანელი მოთუთუებული თუნუქი
პარაპეტის ბლოკის წყობა
ბიტუმის საიზოლაციო ფენილი
ჰიდროსაიზოლაციო მემბრანა
ქვიშაცემენტის მოჭიმვა 5სმ
საიზოლაციო ფენილი 5სმ
გადახურვის ფილა
ბეტონის სარტყელი
ქვიშაცემენტის ღესვა
საფასადე ღებვა წყალმედეგი საღებავით
დეტალი D-1
რიგელი 40X55
ჰიდროიზოლაცია
შეკიდული ჭერის საკიდი კონსტრუქცია
თაბაშირმუყაოს ფილა
ღებვა ემულსიური საღებავით
დეტალი D-2
ჰიდროსაიზოლაციო საცრემლე
ლამინატის ფენილი
პარალონის ფენილი
ქვიშაცემენტის მოჭიმვა
გადახურვის ფილა
0,01
0,47
0,03
0,20
0,03
0,20
0,20
0,40
0,02
0,01
0,05
0,05
0,22
0,18
0,55
0,02
0,01
0,07
1,55
2,65
1,00
0,02
0,01
0,07

# ჭრილი 2-2

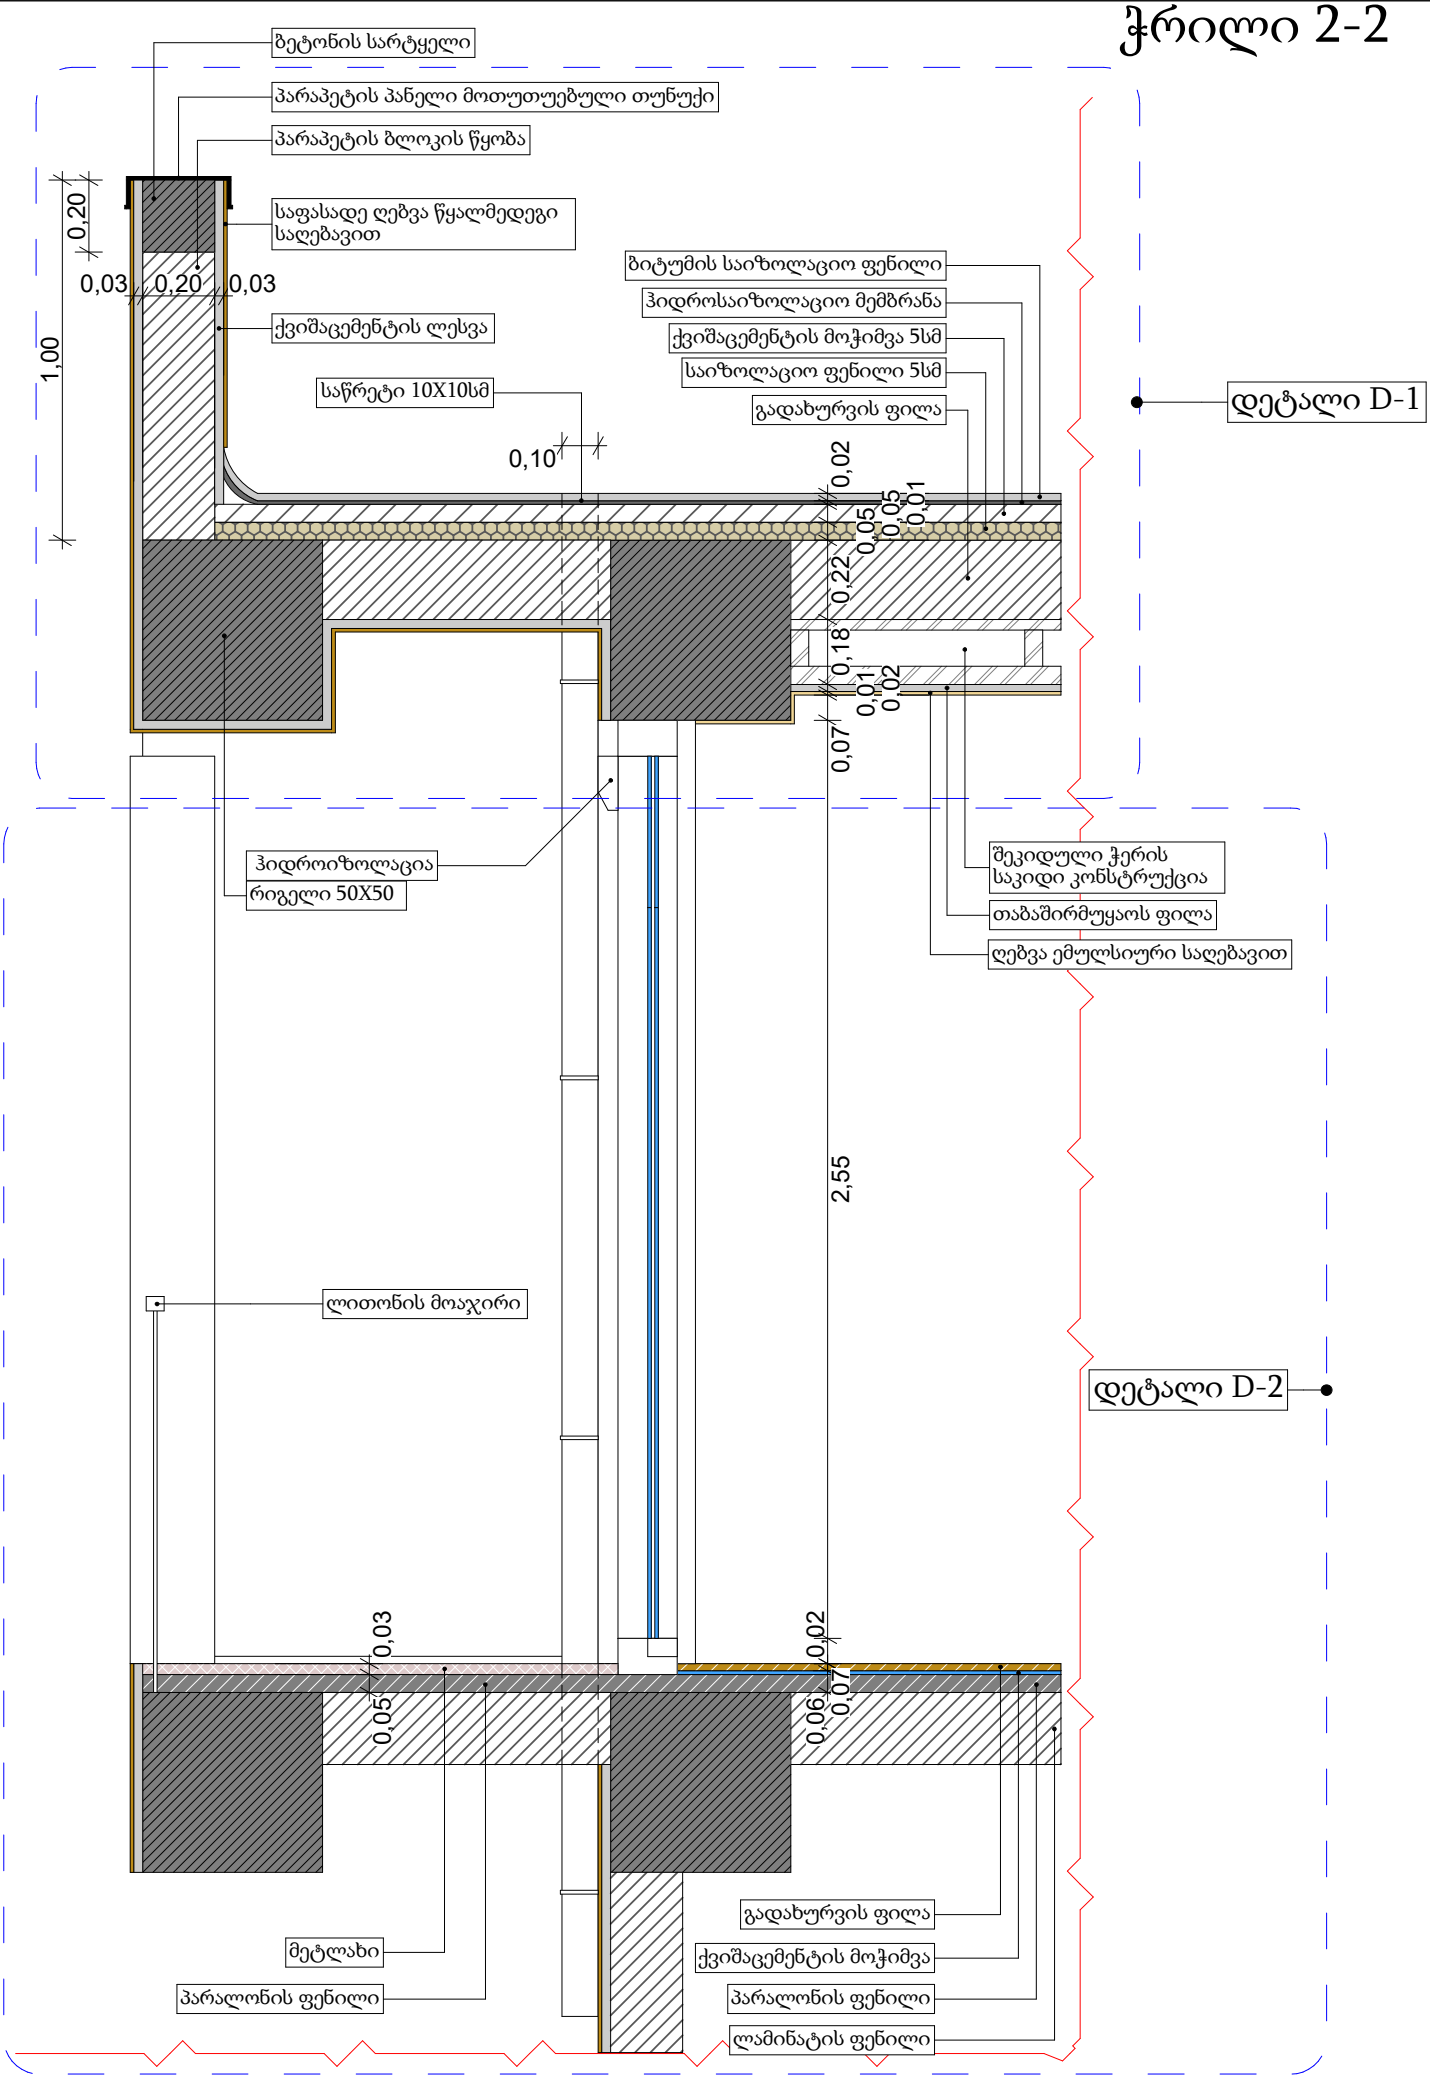
ბეტონის სარტყელი
პარაპეტის პანელი მოთუთუებული თუნუქი
პარაპეტის ბლოკის წყობა
საფასადე ღებვა წყალმედეგი საღებავით
0,20
0,03
0,20
0,03
1,00
ქვიშაცემენტის ლესვა
საწრეტი 10X10სმ
0,10
ბიტუმის საიზოლაციო ფენილი
ჰიდროსაიზოლაციო მემბრანა
ქვიშაცემენტის მოჭიმვა 5სმ
საიზოლაციო ფენილი 5სმ
გადახურვის ფილა
დეტალი D-1
0,02
0,05
0,01
0,22
0,18
0,01
0,02
0,07
ჰიდროიზოლაცია
რიგელი 50X50
შეკიდული ჭერის საკიდი კონსტრუქცია
თაბაშირმუყაოს ფილა
ღებვა ემულსიური საღებავით
2,55
ლითონის მოაჯირი
დეტალი D-2
0,03
0,05
0,02
0,06
0,07
მეტლახი
პარალონის ფენილი
გადახურვის ფილა
ქვიშაცემენტის მოჭიმვა
პარალონის ფენილი
ლამინატის ფენილი

# ჭრილი 2-2
# დეტალი D-1

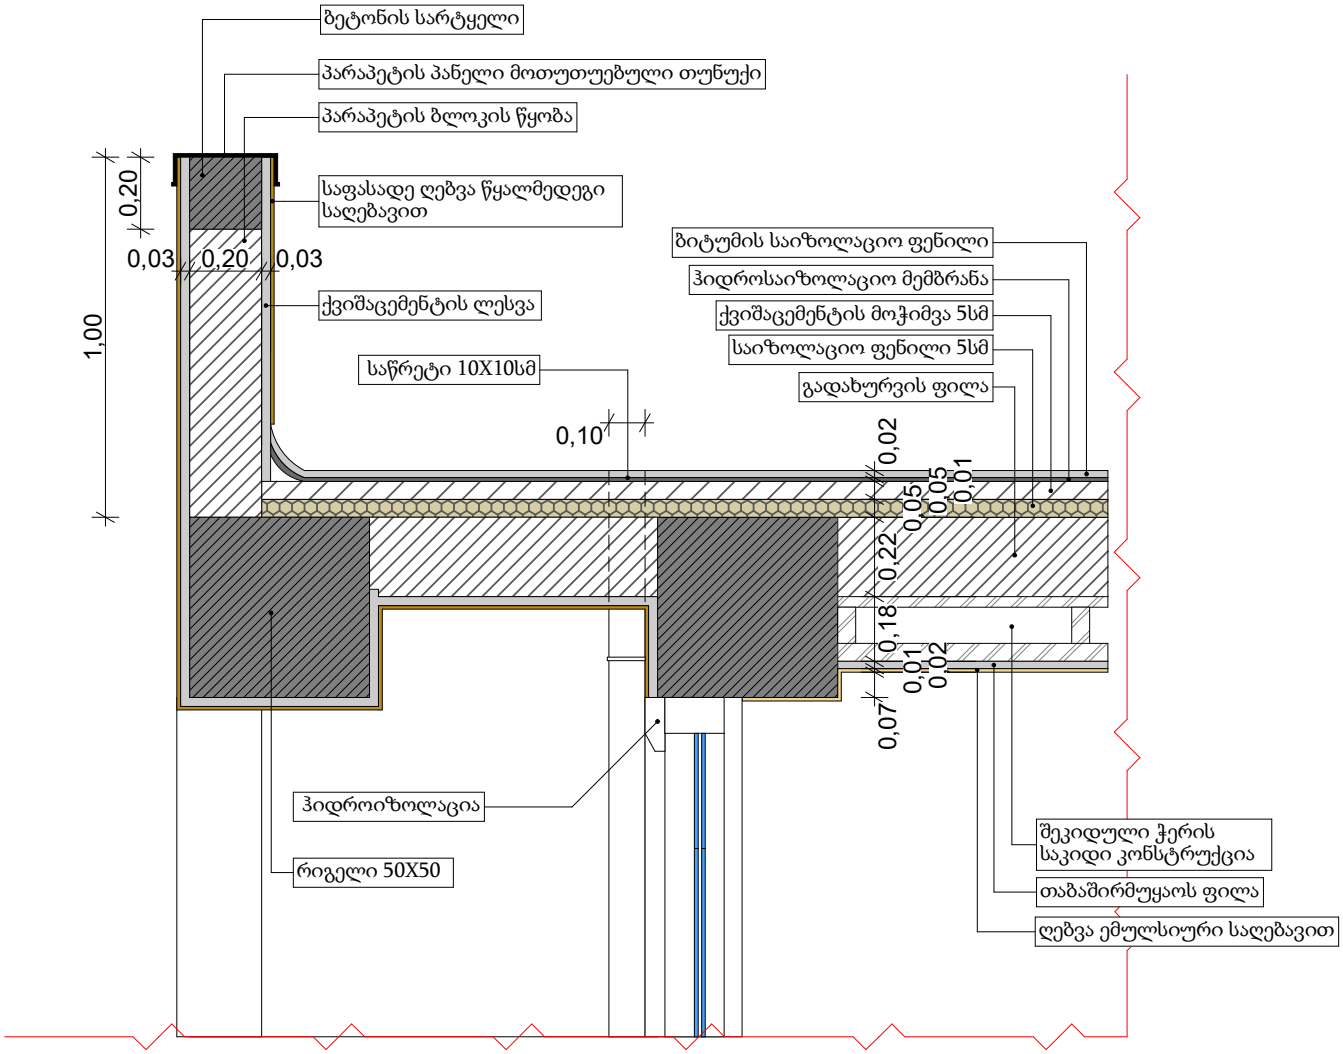

# ჭრილი 2-2
# დეტალი D-2

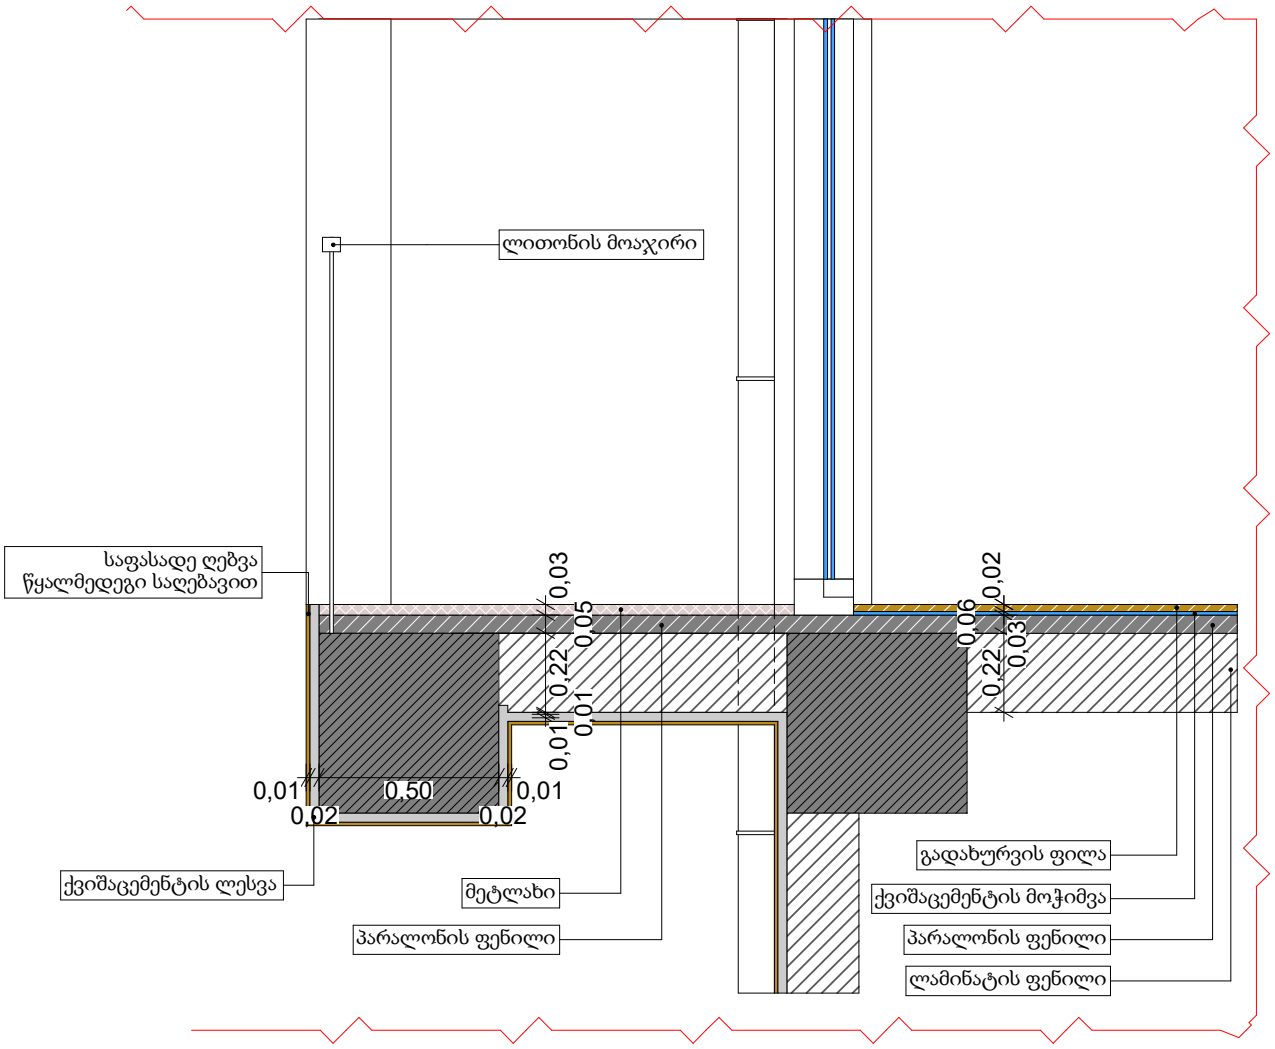

# ჭრილი 3-3

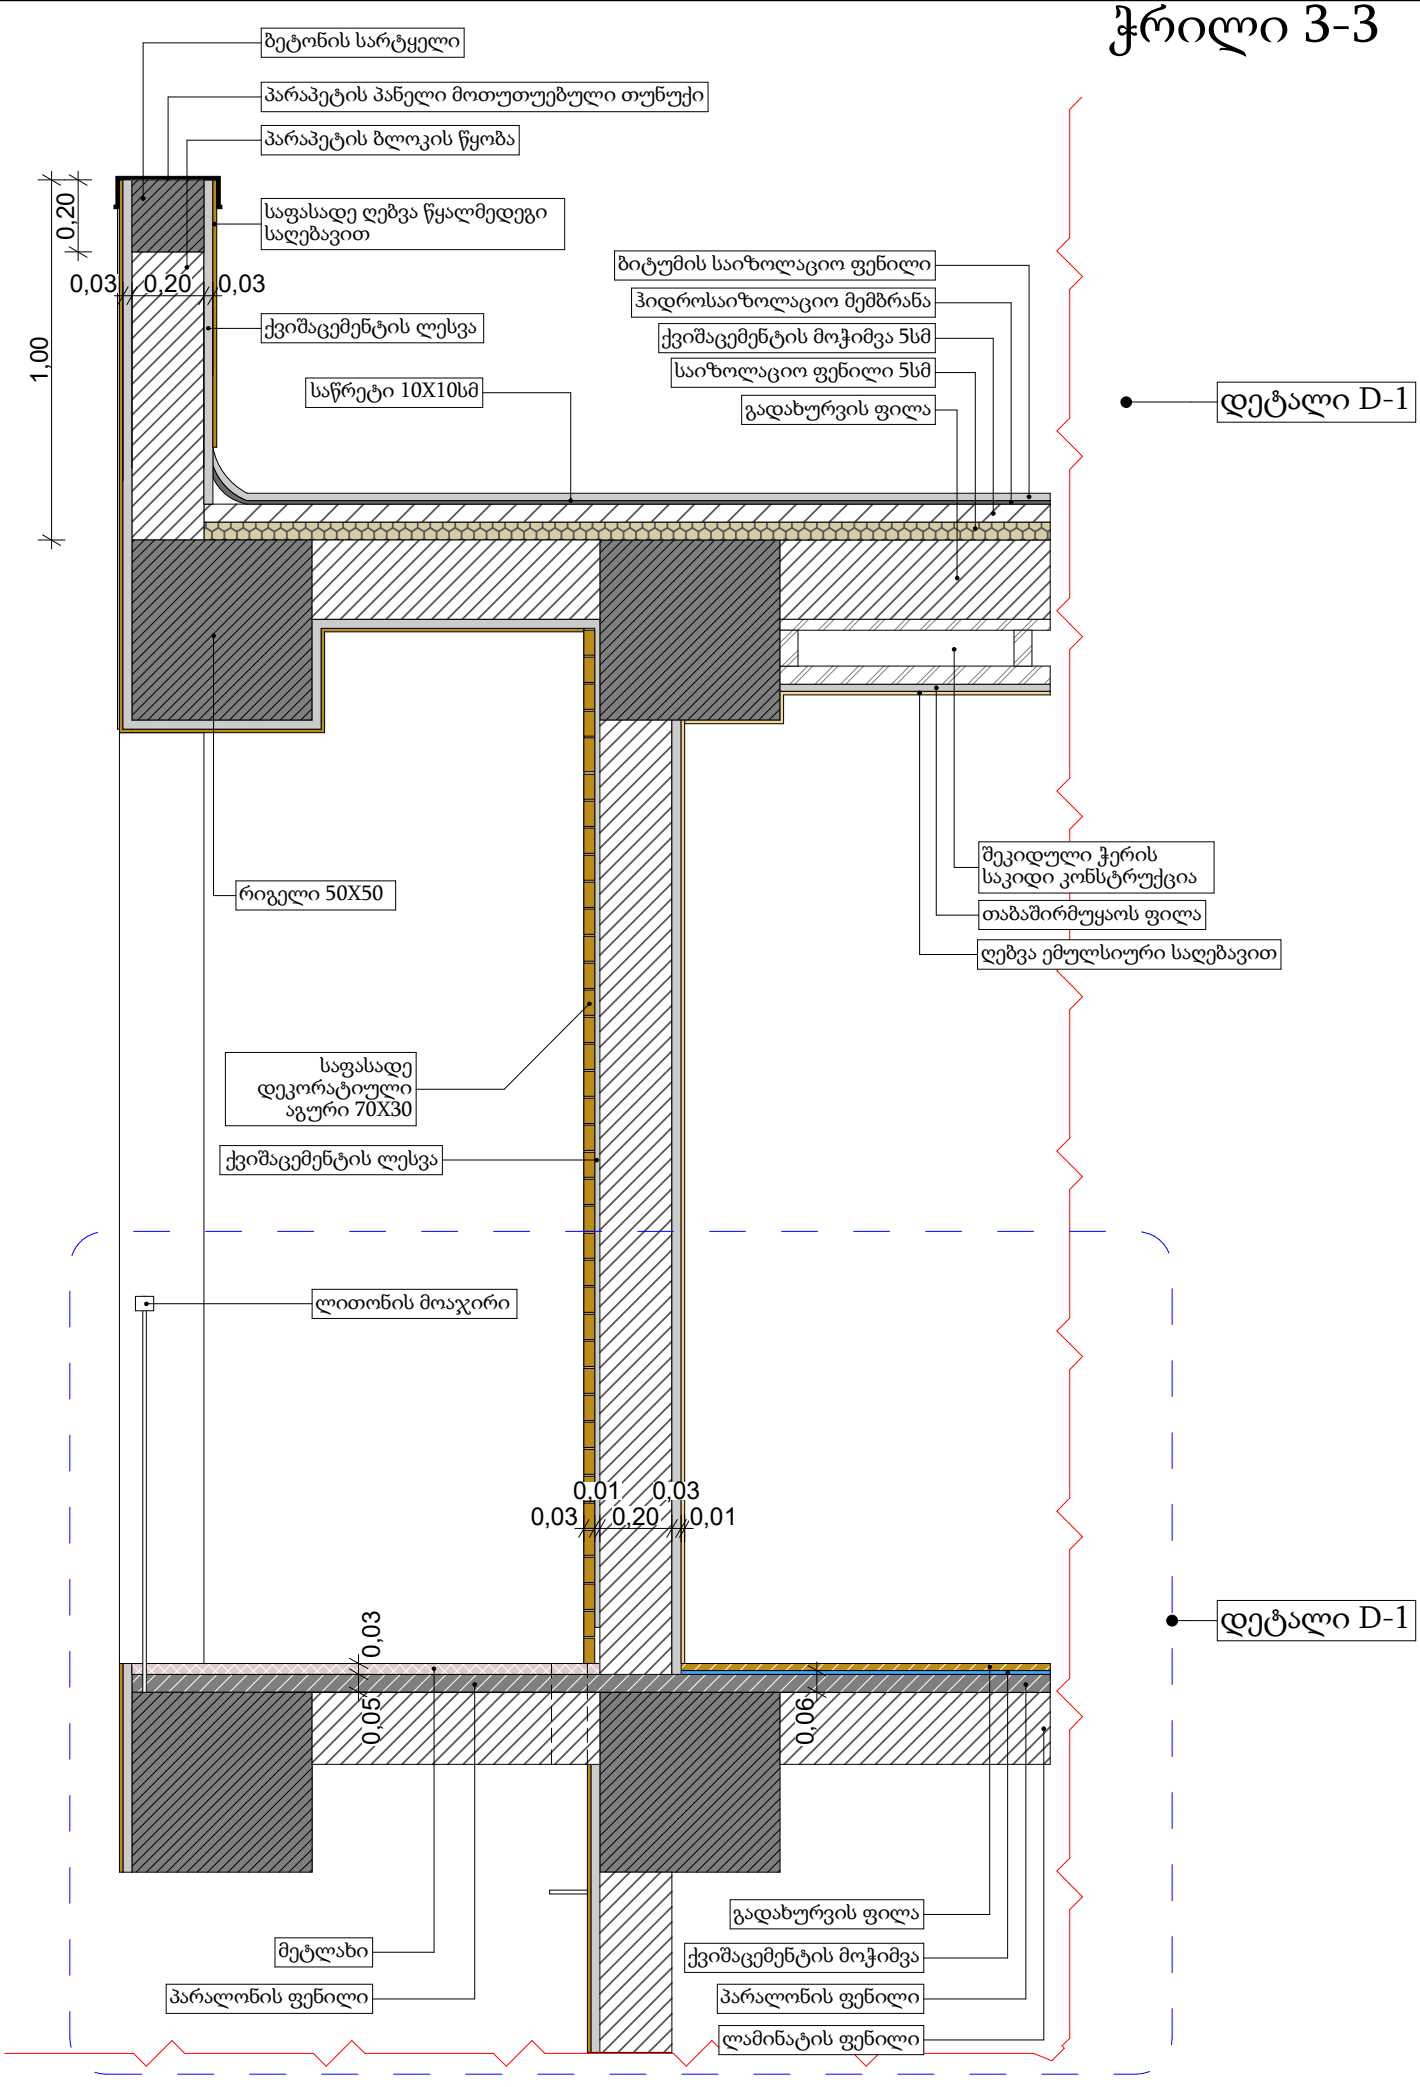
ბეტონის სარტყელი
პარაპეტის პანელი მოთუთუებული თუნუქი
პარაპეტის ბლოკის წყობა
საფასადე ღებვა წყალმედეგი საღებავით
0,20
0,03
0,20
0,03
1,00
ქვიშაცემენტის ლესვა
საწრეტი 10X10სმ
ბიტუმის საიზოლაციო ფენილი
ჰიდროსაიზოლაციო მემბრანა
ქვიშაცემენტის მოჭიმვა 5სმ
საიზოლაციო ფენილი 5სმ
გადახურვის ფილა
დეტალი D-1
რიგელი 50X50
შეკიდული ჭერის საკიდი კონსტრუქცია
თაბაშირმუყაოს ფილა
ღებვა ემულსიური საღებავით
საფასადე დეკორატიული აგური 70X30
ქვიშაცემენტის ლესვა
ლითონის მოაჯირი
0,01
0,03
0,03
0,20
0,01
დეტალი D-1
0,03
0,05
0,06
მეტლახი
პარალონის ფენილი
გადახურვის ფილა
ქვიშაცემენტის მოჭიმვა
პარალონის ფენილი
ლამინატის ფენილი

# ჭრილი 3-3
# დეტალი D-1

