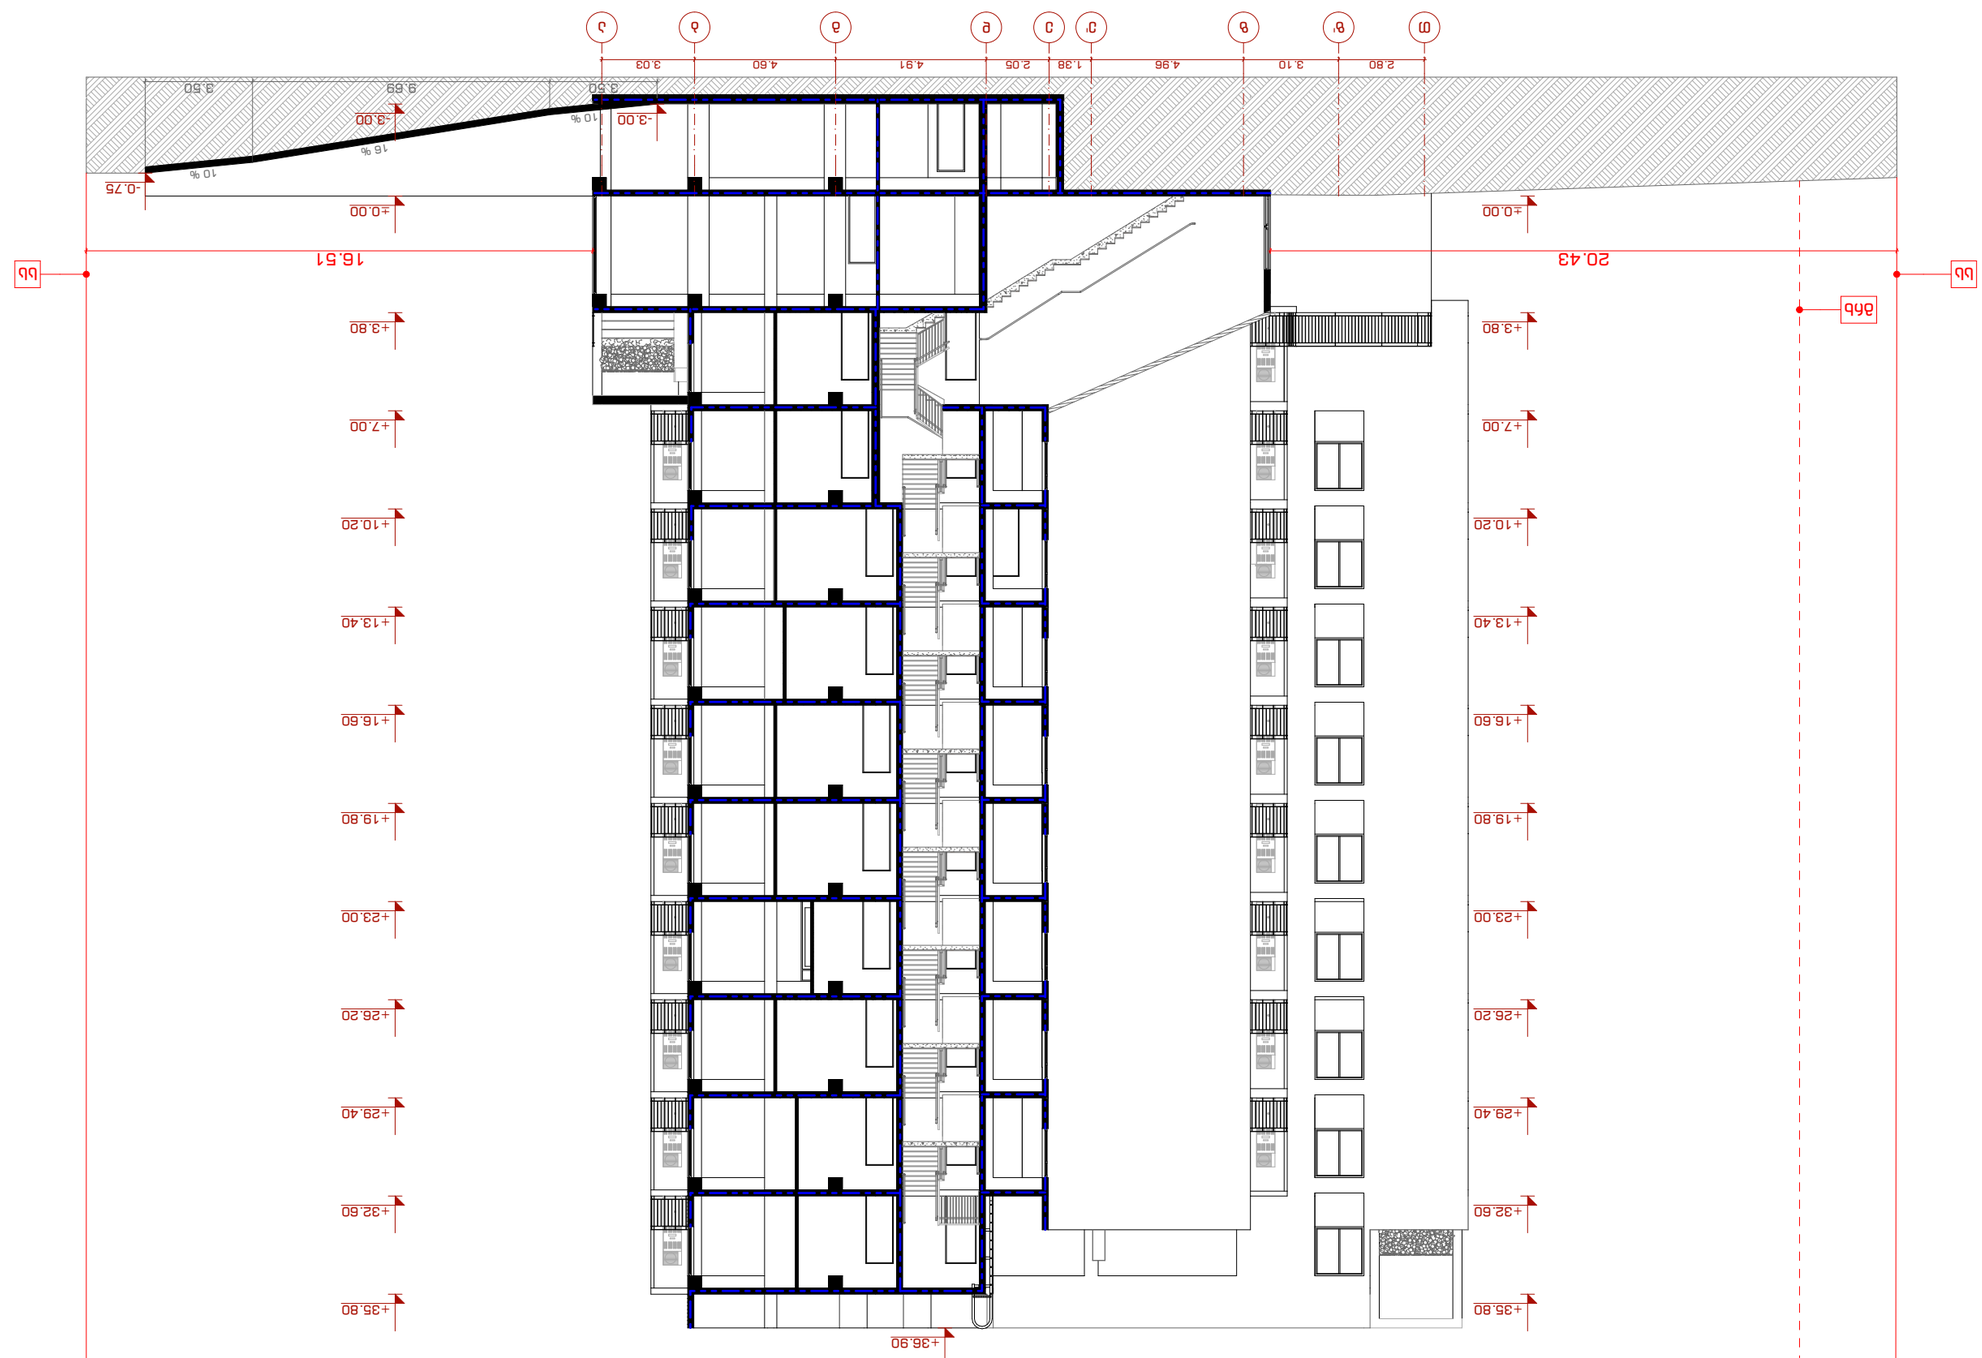
ш
ш'
в
в'
г
г'
д
е
ж
з
и
к
2.80
3.10
4.96
1.38
2.05
4.91
4.60
3.03
+0.00
-0.75
-3.00
-8.00
10 %
16 %
3.50
9.69
3.50
16.51
20.43
+3.80
+7.00
+10.20
+13.40
+16.60
+19.80
+23.00
+26.20
+29.40
+32.60
+35.80
+36.90
аа
бб

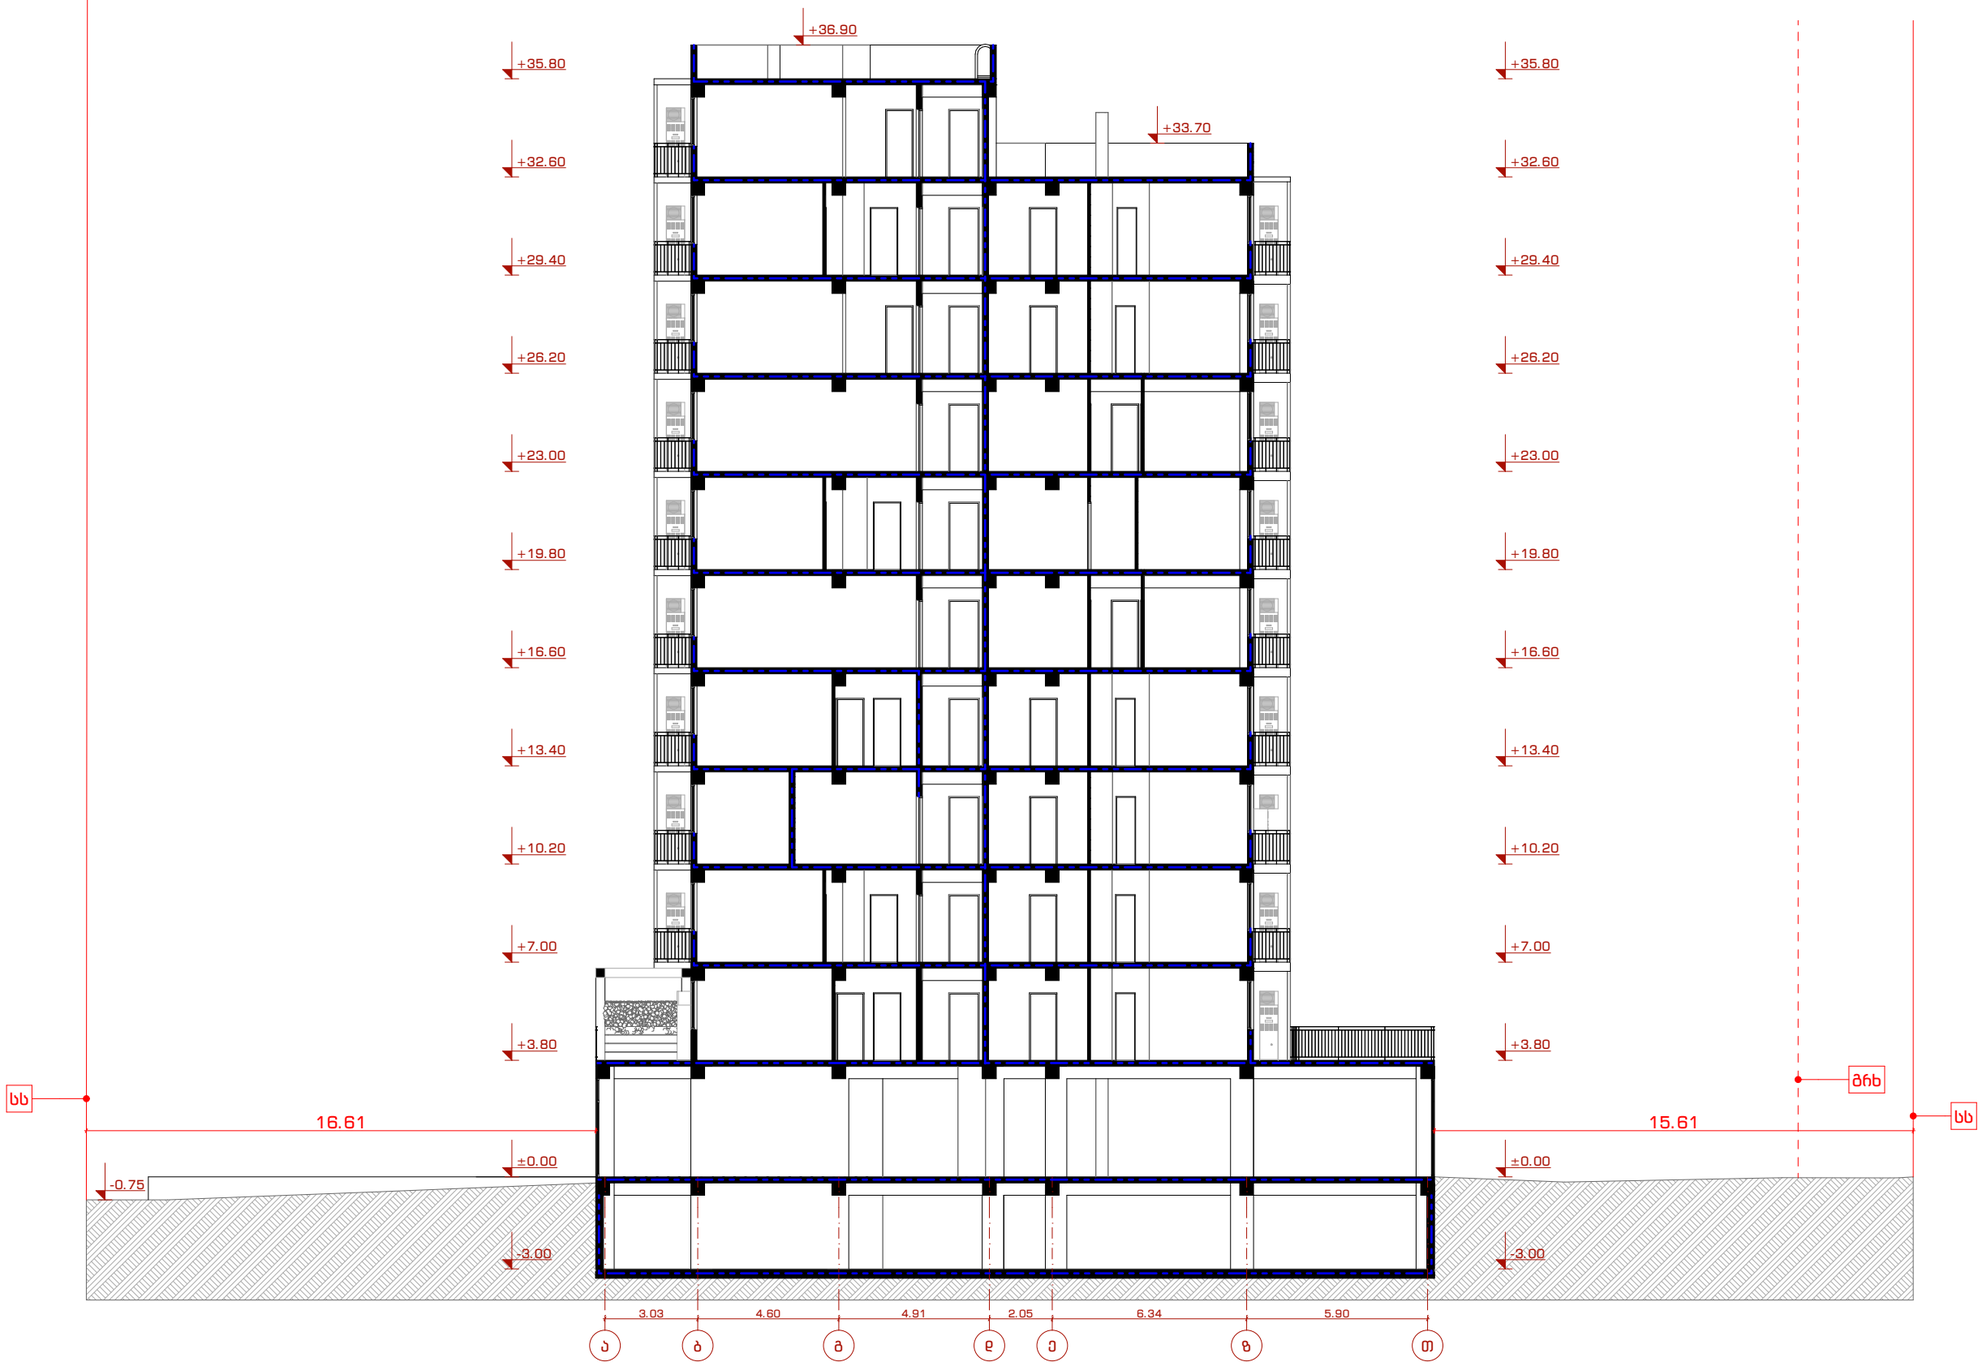

New City Development

მრავალბინიანი საცხოვრებელი სახლი

თანამდებობა	გვარი	ხელმოწერა
დირექტორი	ა. ზერეკიძე	
მთ.არქიტექტორი	ლ.ხვიბლიანი	

ჭრილი 2 - 2

მისამართი: ქალაქი თბილისი , დასახლება აეროდრომი , ქუჩა III , N 11 / ქალაქი თბილისი , აეროდრომის დასახლება 3-ე ქ. N13 / ქალაქი თბილისი , აეროდრომის დასახლება მე-3 ქ. N13ა /ქალაქი თბილისი , აეროდრომის დას. I ქუჩა 2-ე გასასვლელი N7

მასშტაბი	1 : 200	ფორმატი
თარიღი	2019	A - 3
გვერდი	ფურცელი	ფურცელი №
22	ა - 200	ა - 202

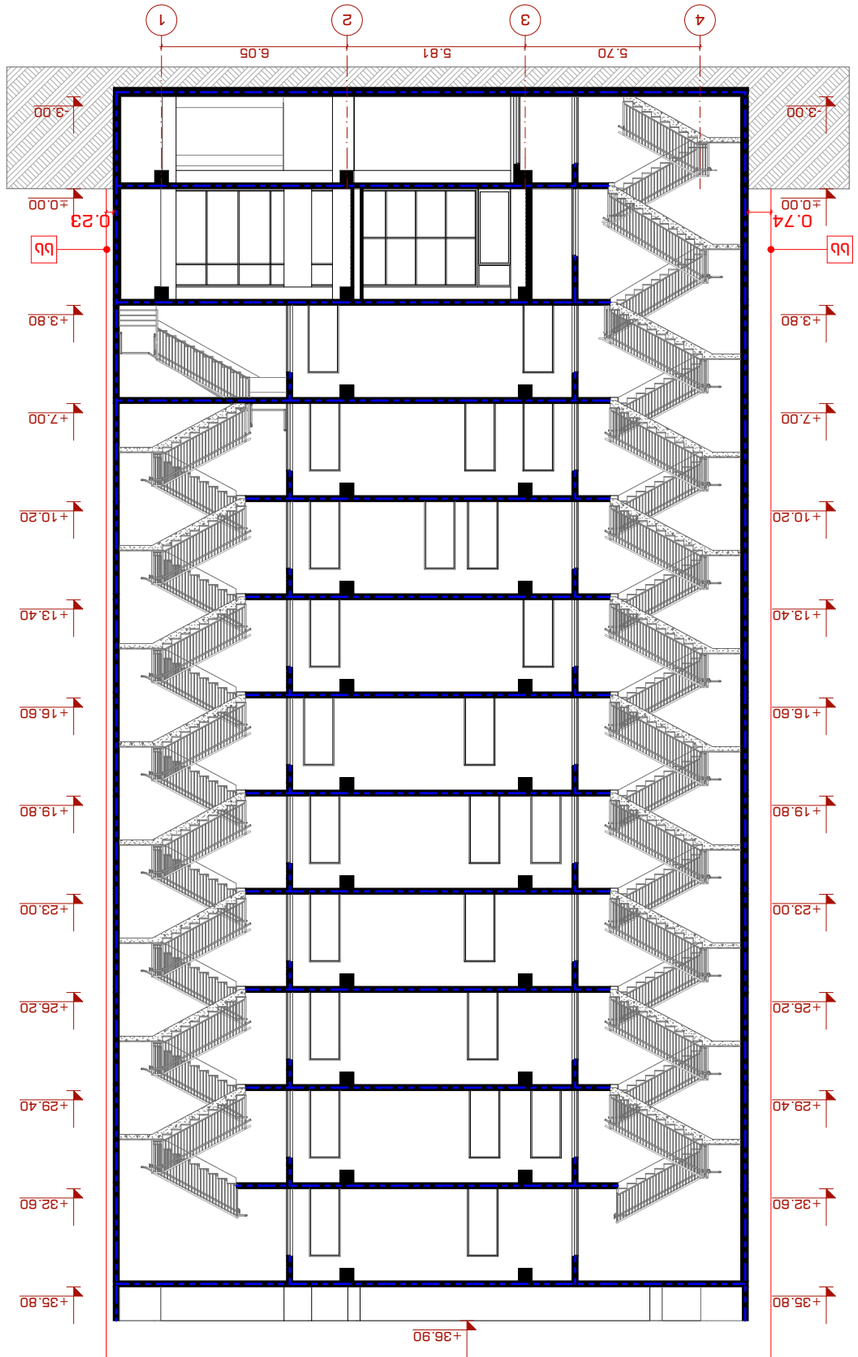

ק.ב.פ.ת.ע					
ת.ז. / ח.פ.					
מס.בקרה/תיק					

מס.בקרה/תיק					
שם/מספר					
ת.ז. / ח.פ.					
שם/מספר