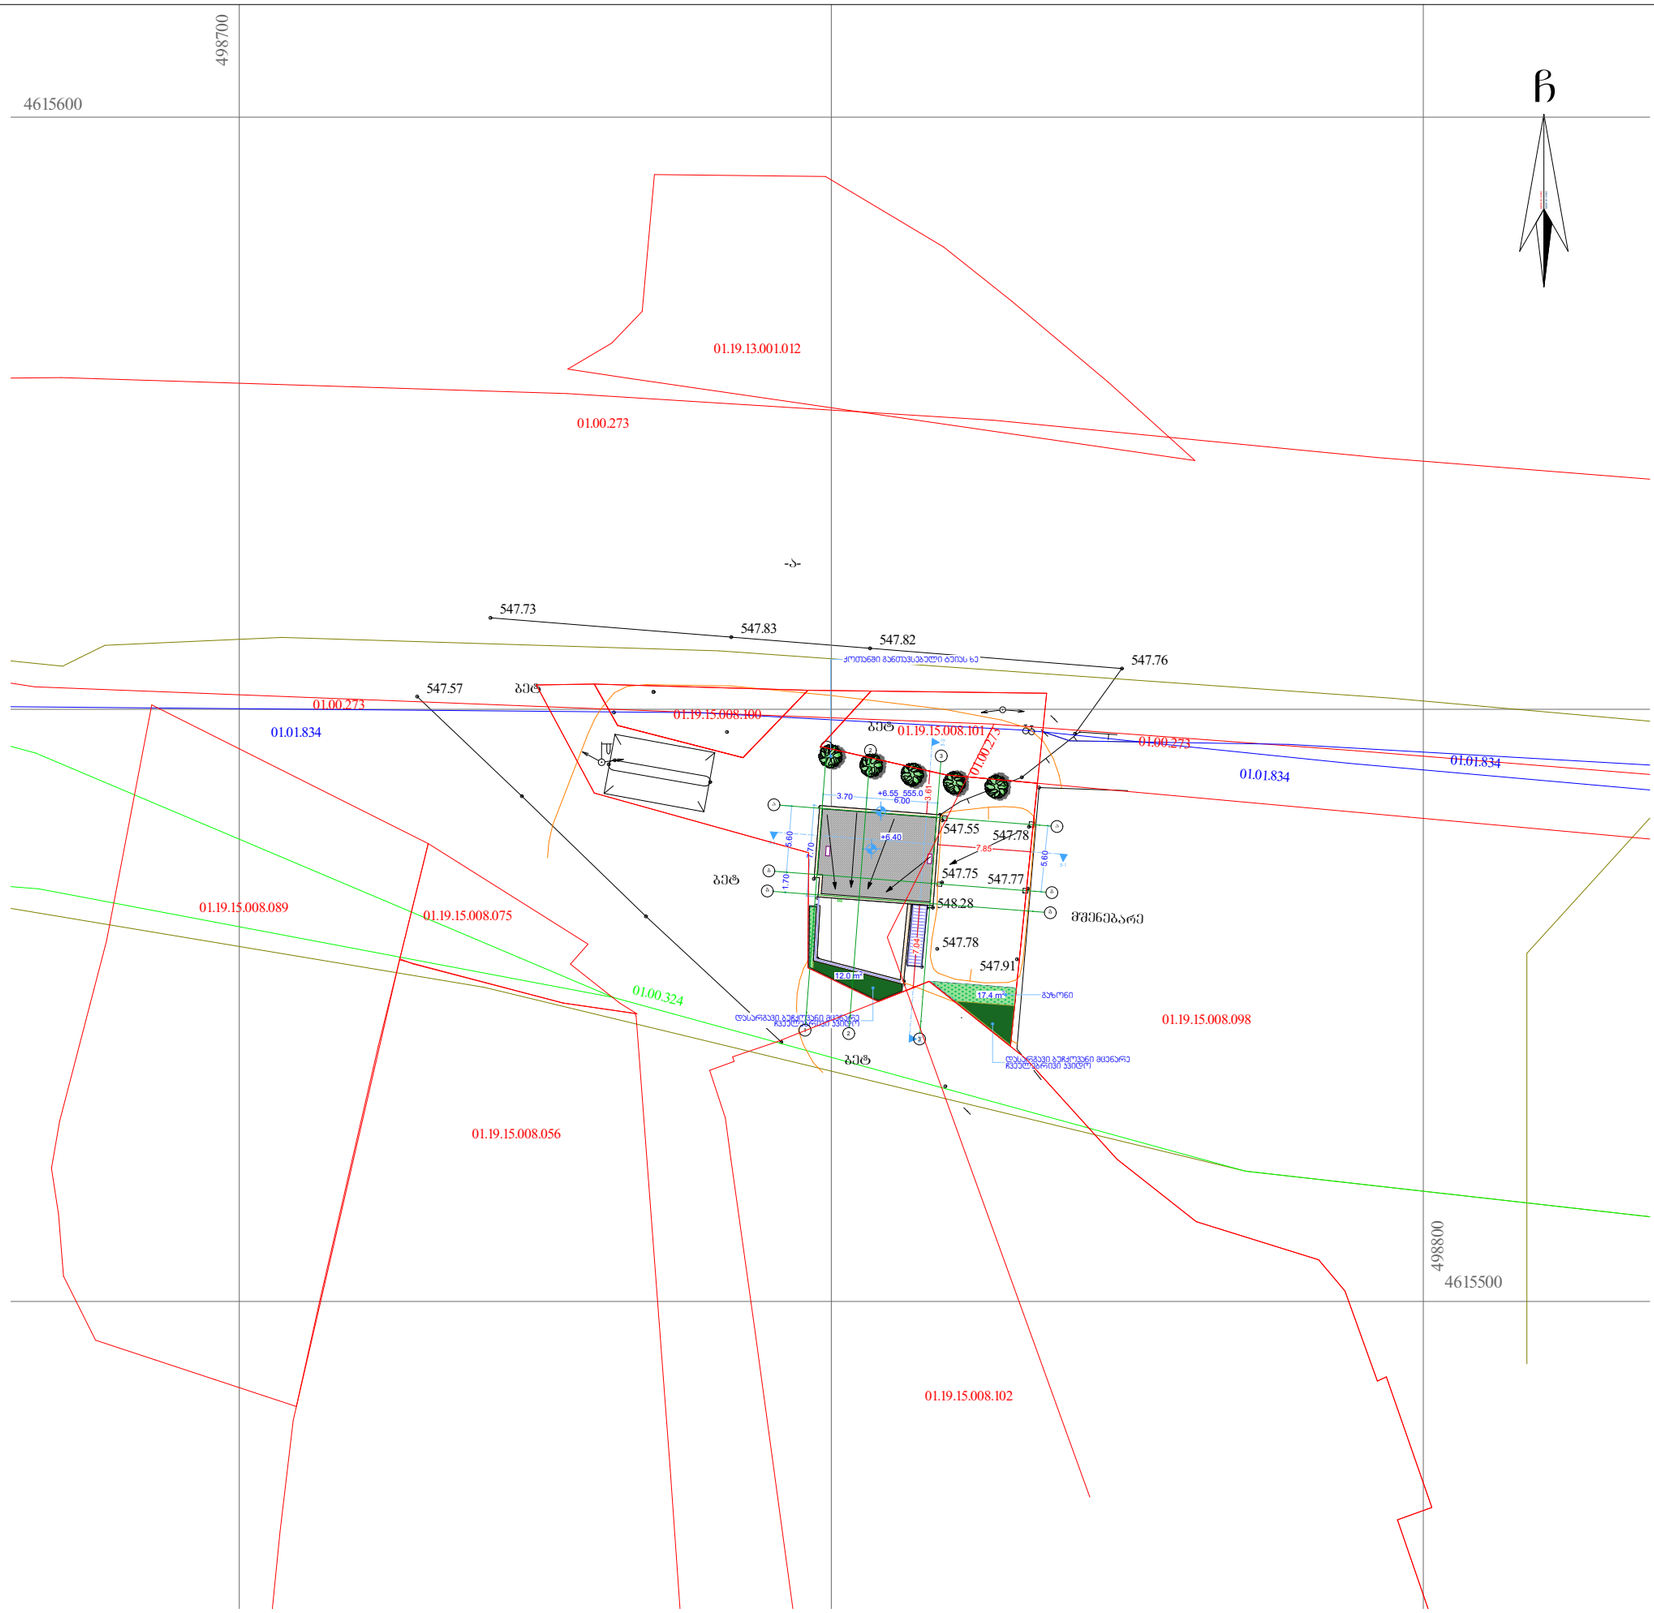

A-3 თბილისი 2020წ.

ექსპლიკაცია

პირობითი ნიშნები

საპროექტო საზღვარი

+0.00 არქ. ნიშნული

ჭრილის ხაზი

შენიშვნები

დამკვეთი: შპს „ნია“	
მეთანხმებულია დამკვეთთან:	ხელმოწერა

არქიტექტურული პროექტი

მისამართი: ქალაქი თბილისი, ლილოს დასახლება, ჯახეთის გზატკეცილი, ,,საქნავთობი"-ს დასახლების მიმდებარედ (ს/ს: 01.19.15.008.106)

შ.პ.ს. ,,პირჯიტაძე და პომპანია"

თანამდებობა	გვარი	ხელმოწერა	
დირექტორი	რ.პირჯიტაძე		
პროექტის ავტორი	დ.მეჯარაშვილი		
დაამუშავა	დ.მეჯარაშვილი		

მასშტაბი მ.1:100

თარიღი 26.03.2020 წ

გენგეგმა

სტადია	ფურცლები	ფურც.
საპროექტო		

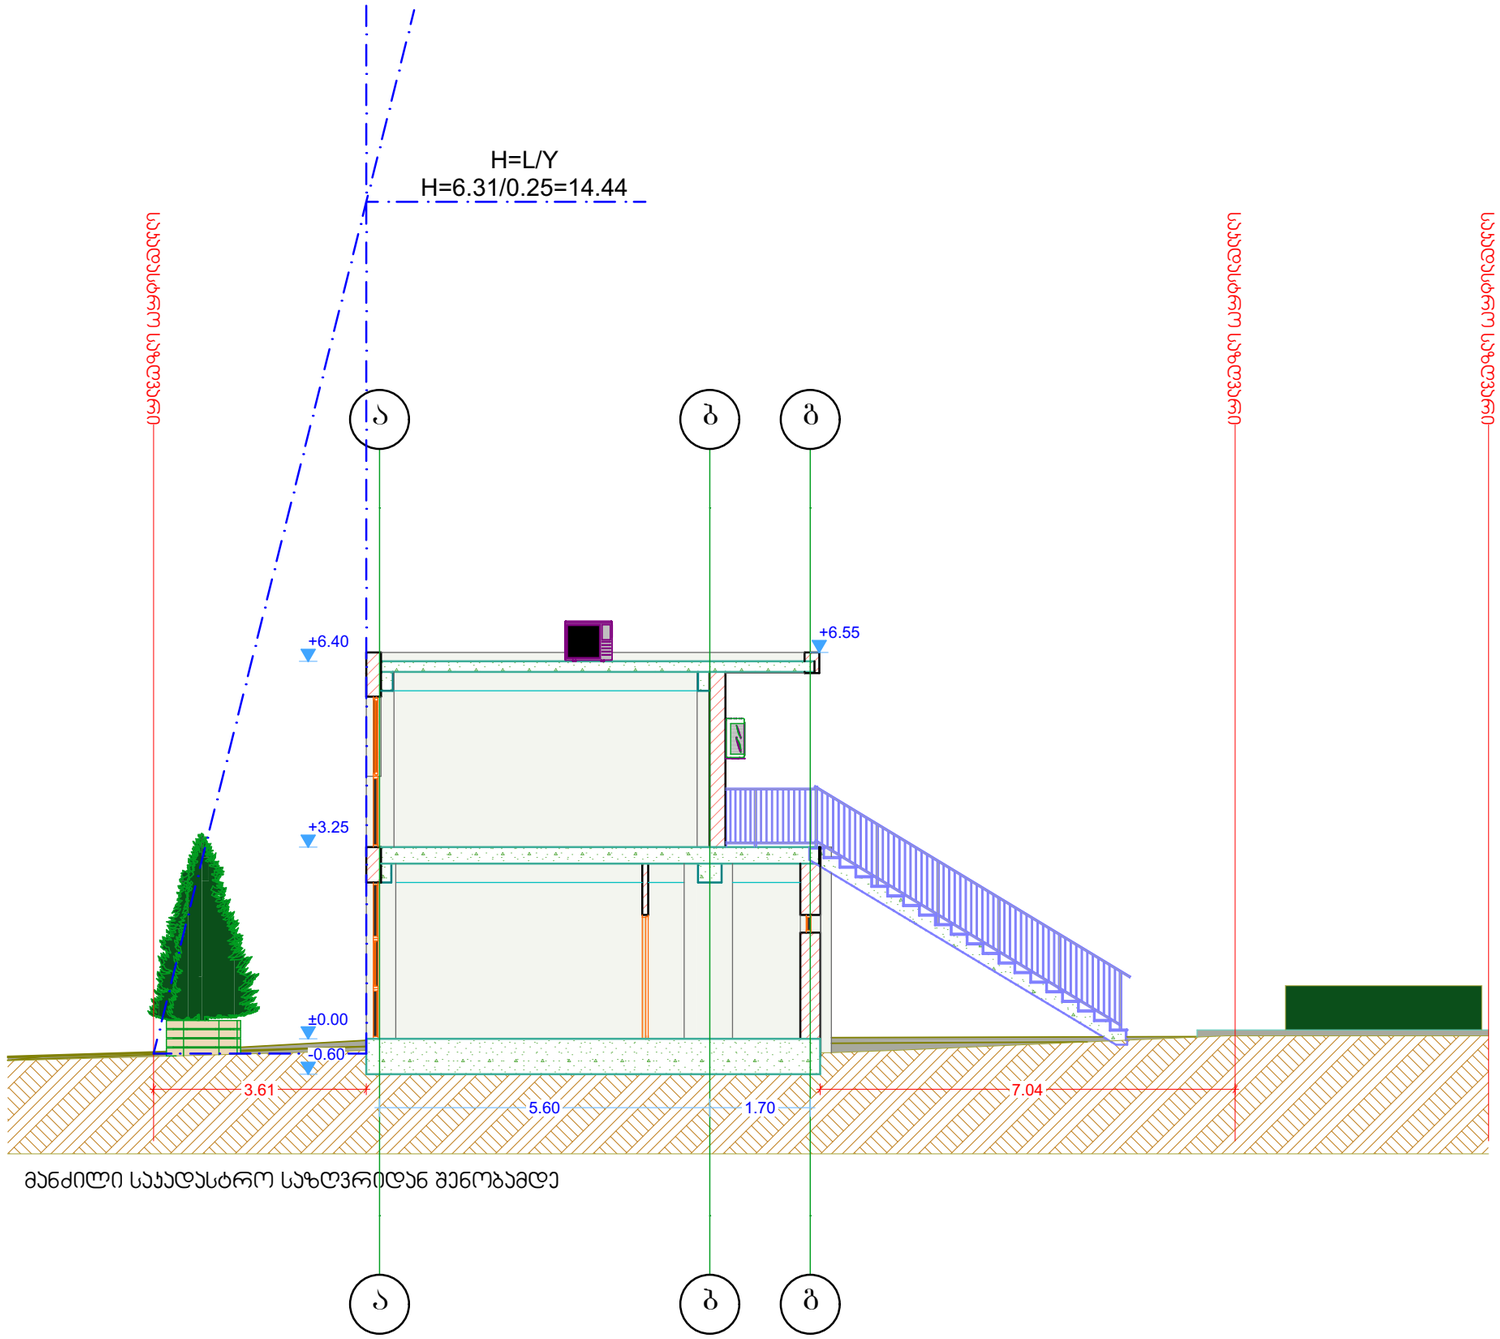

მანძილი საჯადასტრო საზღვრიდან შენობამდე

A-3	თბილისი 2020წ.

ექსპლიკაცია

პირობითი ნიშნები

	საჯადასტრო საზღვარი
+0.00	არქ. ნიშნული
	ჭრილის ხაზი

შენიშვნები

დამკვეთი: შპს „ნია“	
შეთანხმებულია დამკვეთთან:	ხელმოწერა

არქიტექტურული პროექტი

მისამართი:
ქალაქი თბილისი, ლილოს დასახლება, ჯახეთის გზატკეცილი, ,,საქნავთობი"-ს დასახლების მიმდებარედ (ს/ს: 01.19.15.008.106)

შ.პ.ს. ,,პირჯიბაძე და პომპანია"

თანამდებობა	გვარი	ხელმოწერა	
დირექტორი	რ.პირჯიბაძე		
პროექტის ავტორი	დ.მაჯარაშვილი		
დაამუშავა	დ.მაჯარაშვილი		

მასშტაბი მ.1:100	ჭრილი 2-2, მაქსიმალური სიმაღლის განსაზღვრის სქემა
თარიღი 26.03.2020 წ	

სტადია	ფურცლები	ფურც.
საპროექტო		