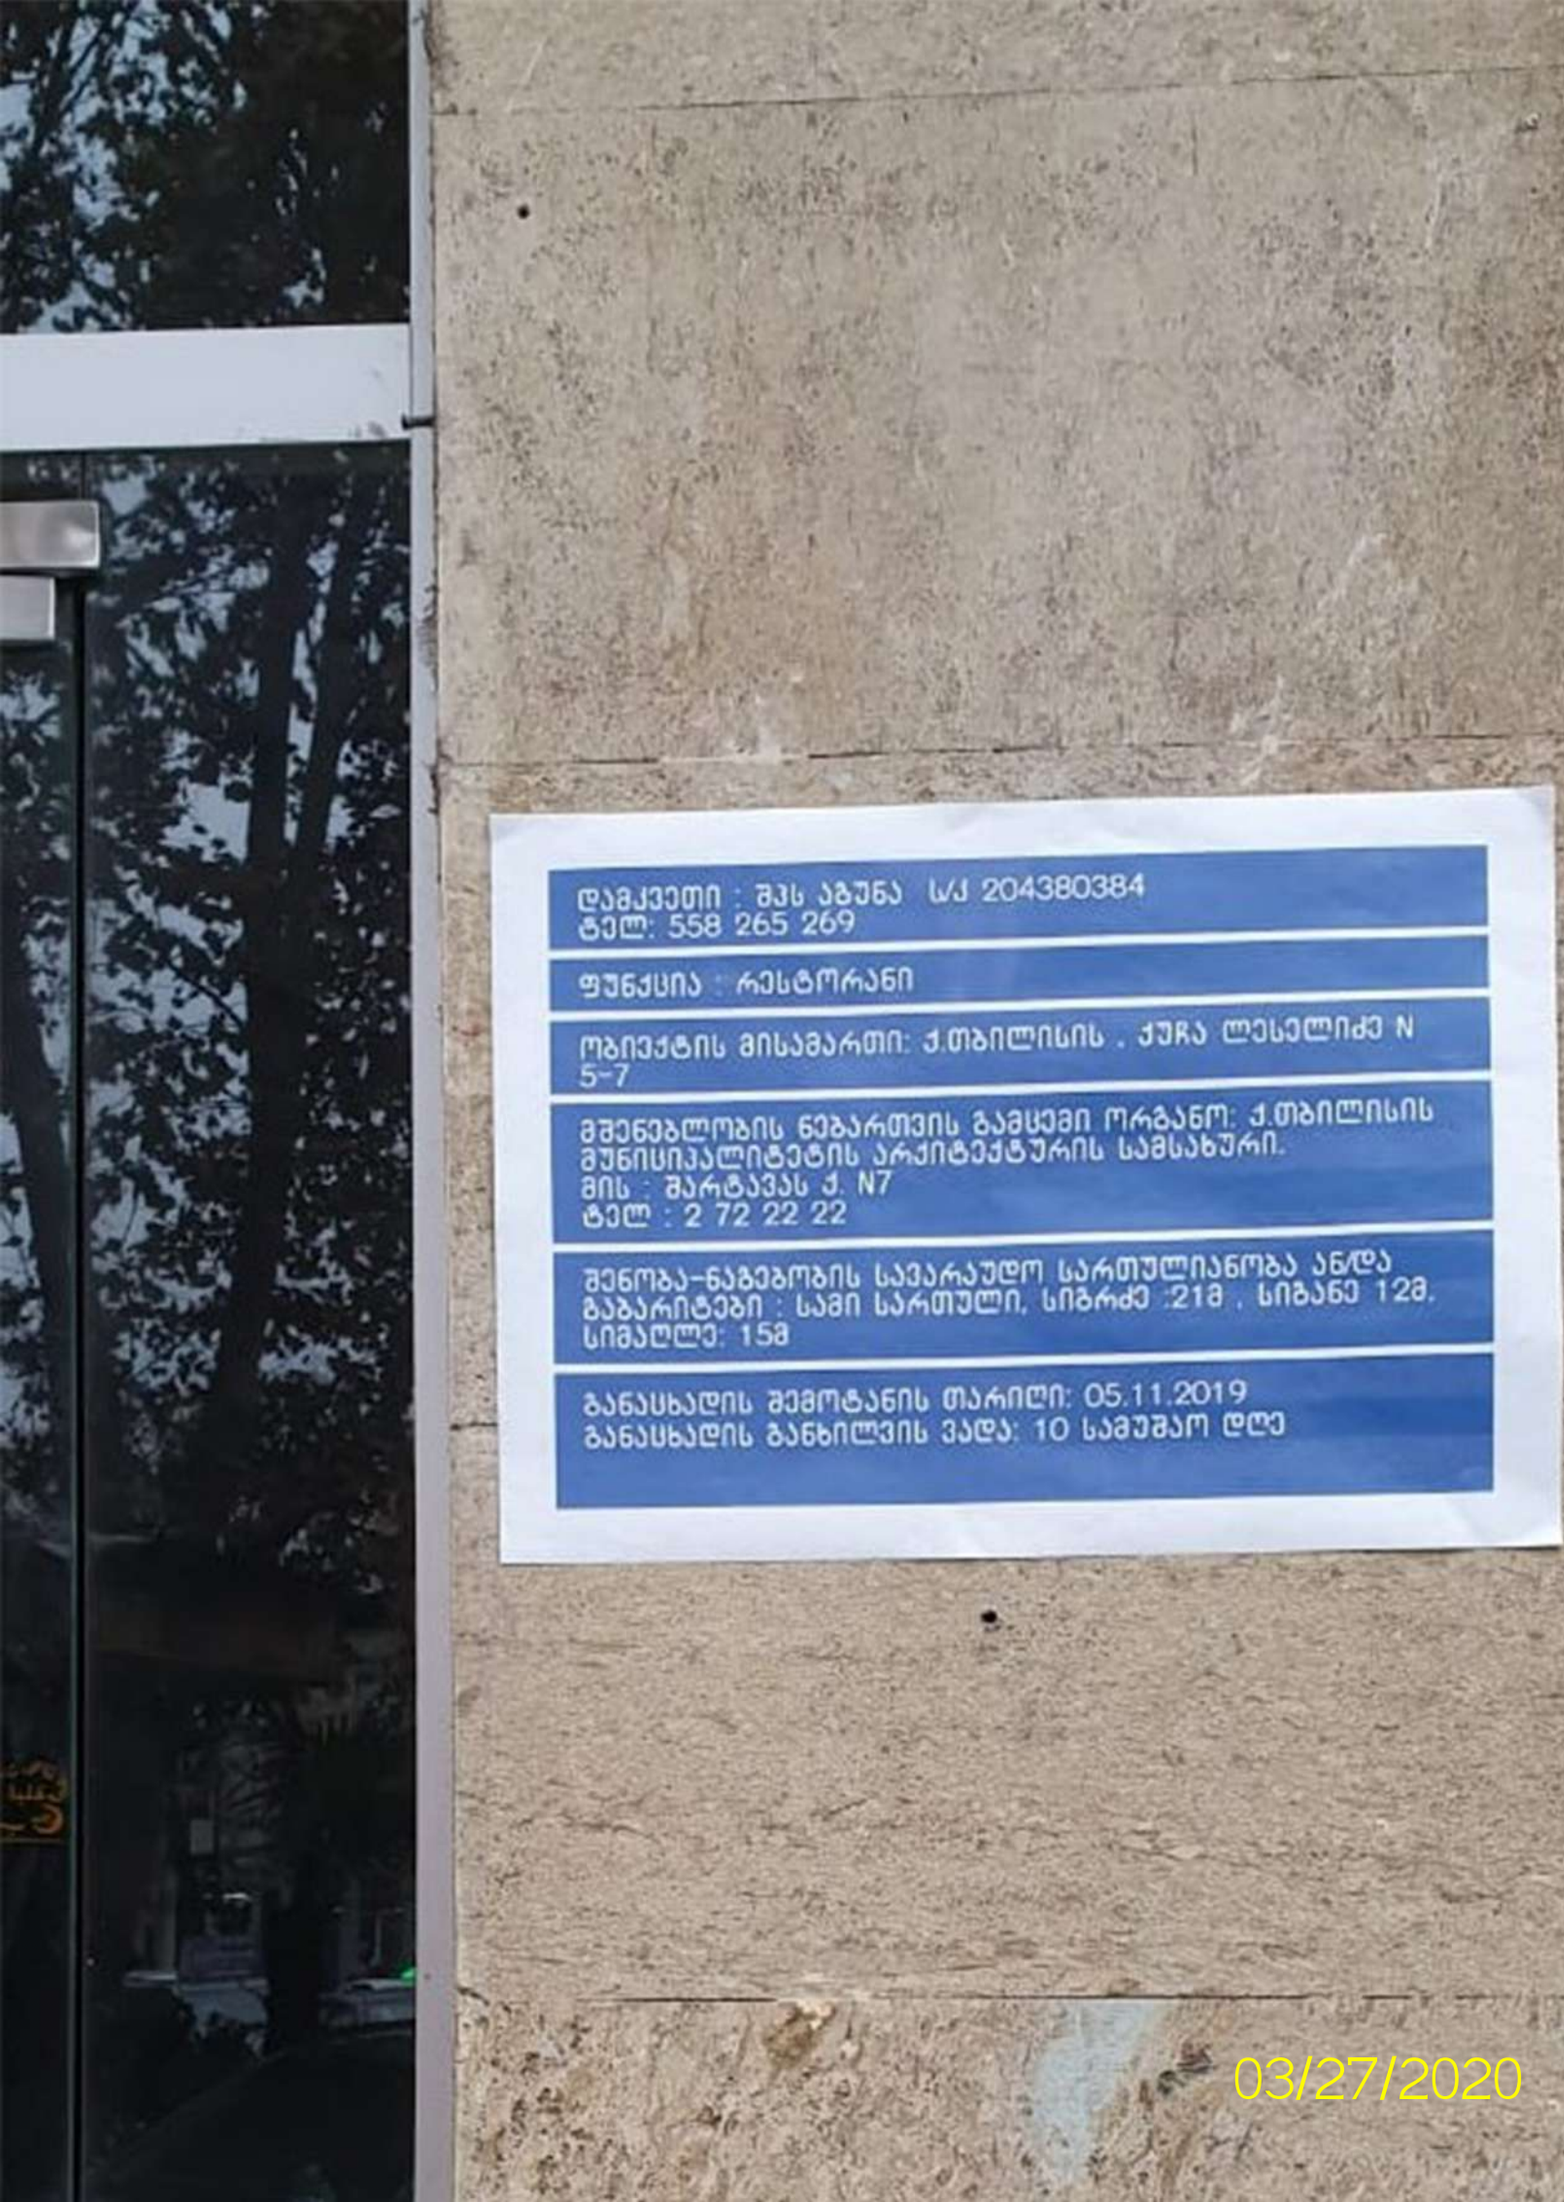
დამკვეთი : შპს აბუნა ს/კ 204380384
ტელ: 558 265 269
ფუნქცია : რესტორანი
ობიექტის მისამართი: ქ.თბილისის . ჯუჩა ლესელიძე N 5-7
მშენებლობის ნებართვის გამცემი ორგანო: ქ.თბილისის მუნიციპალიტეტის არქიტექტურის სამსახური.
მის : შარტავას ქ. N7
ტელ : 2 72 22 22
შენობა-ნაგებობის საჭარაუდო სართულიანობა ანდა გაბარიტები : სამი სართული, სიგრძე :21მ , სიგანე 12მ. სიმაღლე: 15მ
განაცხადის შემოტანის თარიღი: 05.11.2019
განაცხადის განხილვის ვადა: 10 სამუშაო დღე
03/27/2020


03/27/2020