პარკინგის სართული მაშტაბი 1:200

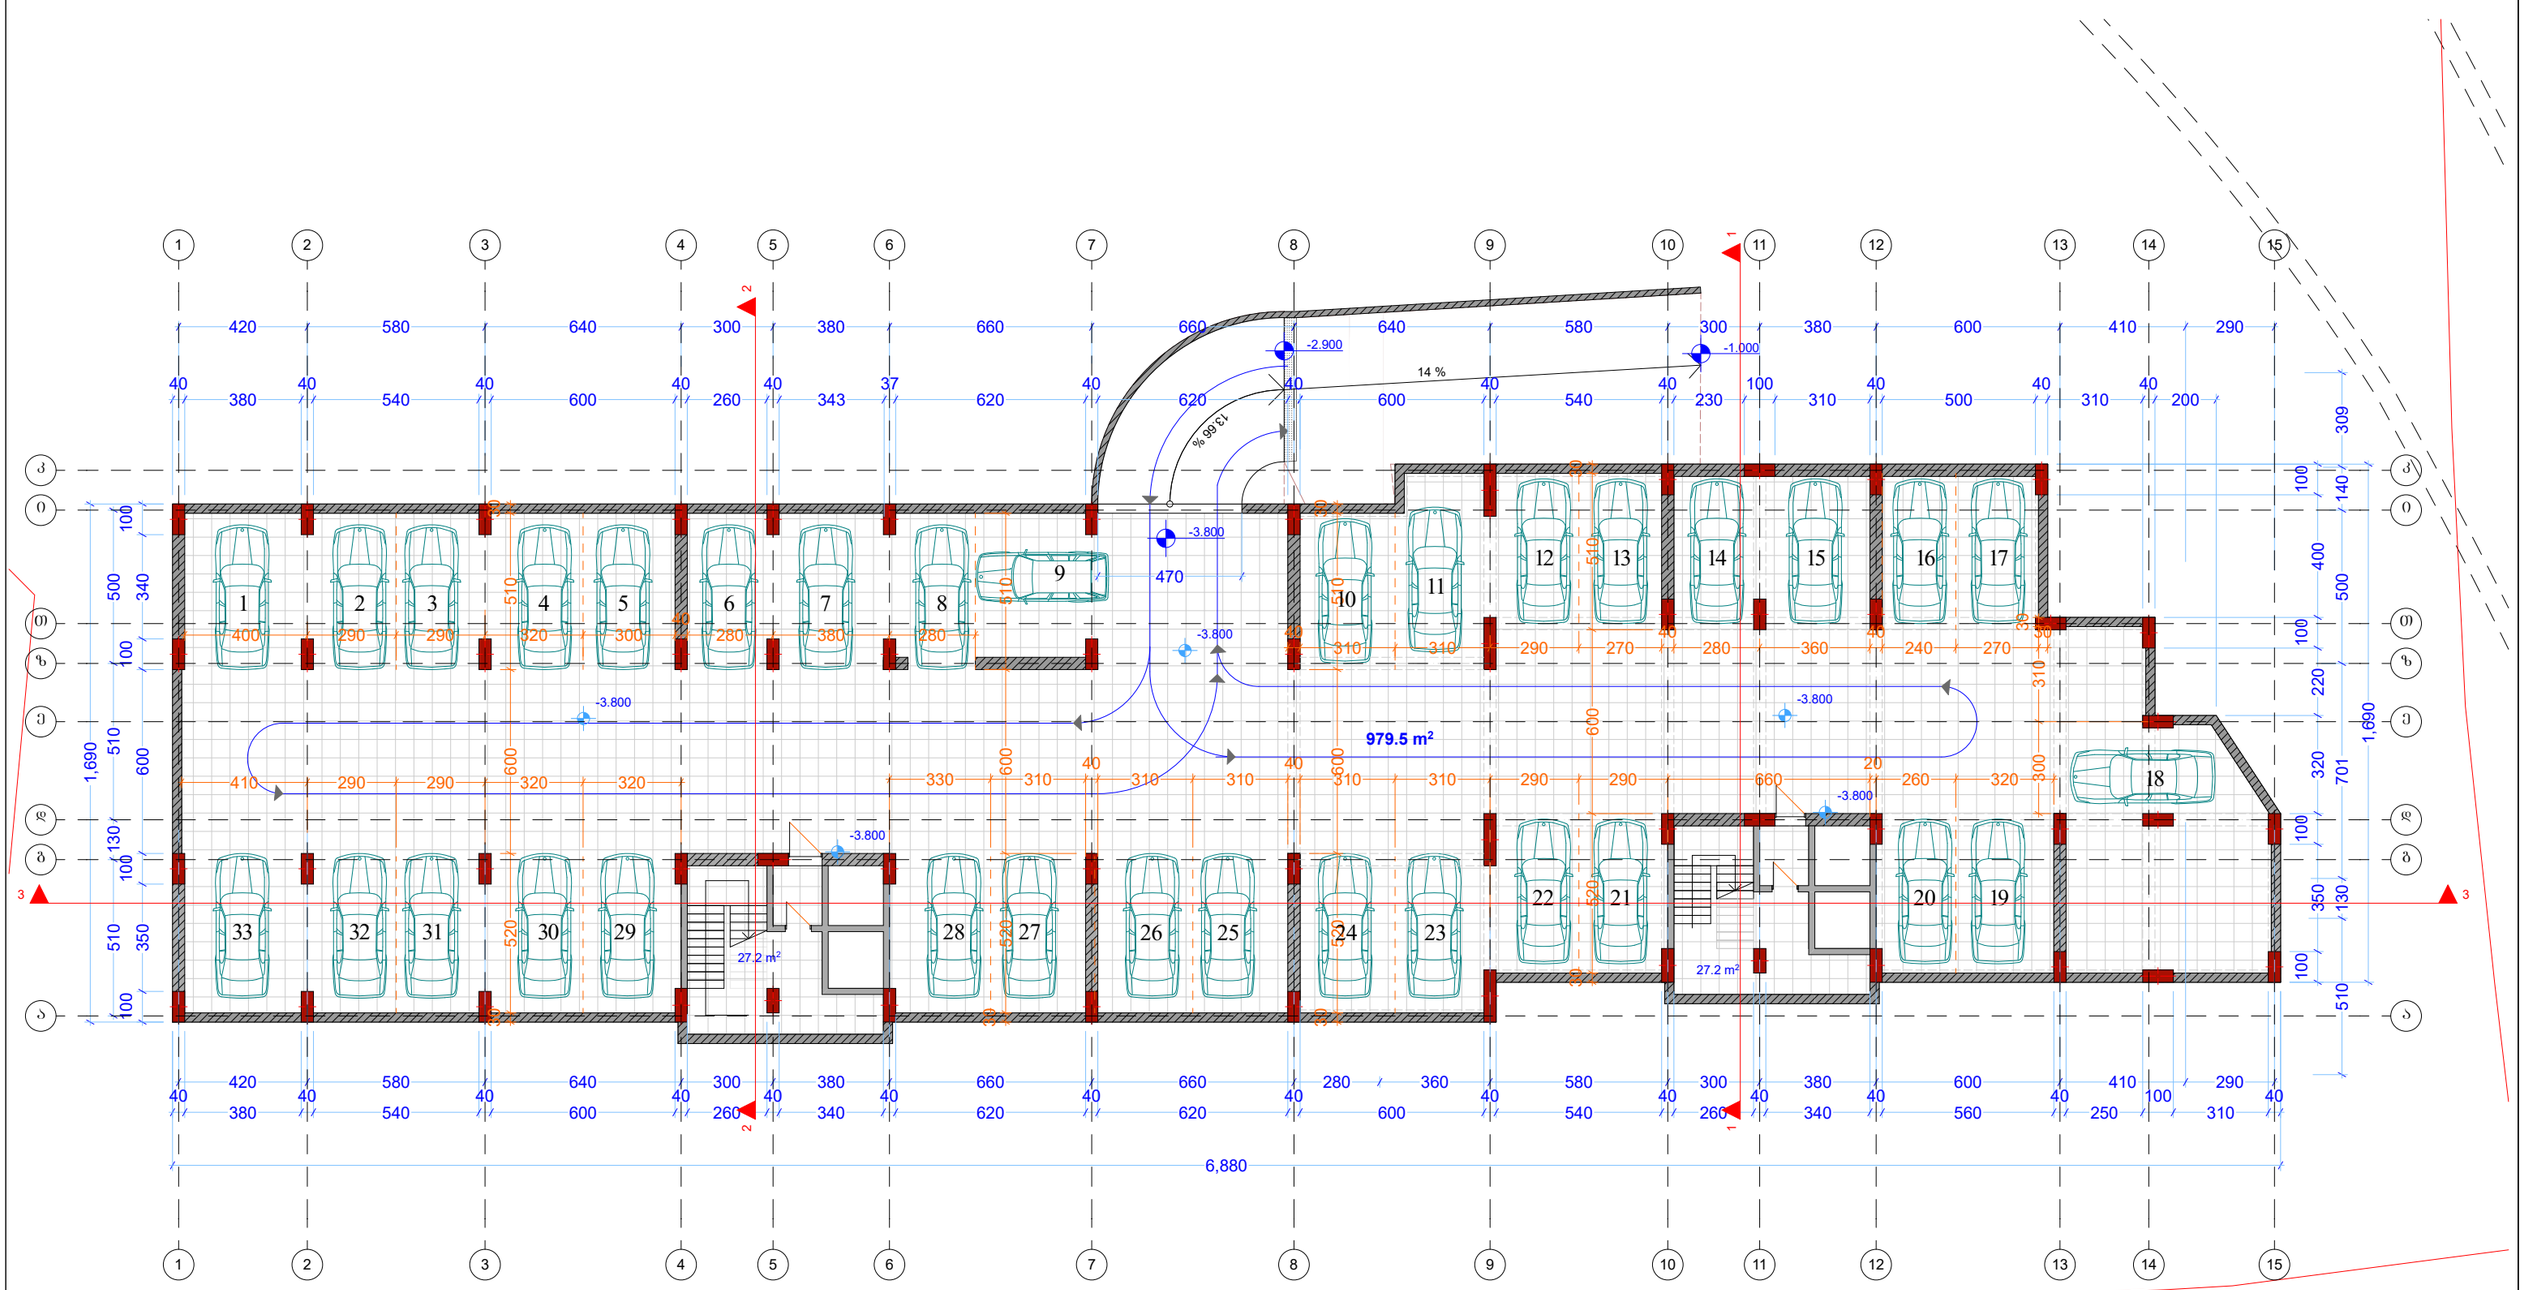

მისამართი: ქ. თბილისი, ჟუჩა ვეკუა №1	**მრავალბინიანი საცხოვრებელი სახლი**	პირობითი ნიშნები:	დრექტორი	გ. ბენდელიანი
		ნაკვეთის საზღვარი	მთ. არქიტექტორი	გ. ბენდელიანი
სტადია / მასშტაბი / ფურცელი / ფურცლები / თარიღი		განაშენიანების რეგულირების ხაზი	არქიტექტორი	ი. გოგოხია
		გათბობა-კონდიცირების ადგილი	შესრულა	

ქ. თბილისი
ლორთქიფანიძის №1
TEL: 595 55-35-74
599 75-28-88

BIJI ARCHITECTURE

I კომერციული სართული მაშტაბი 1:200

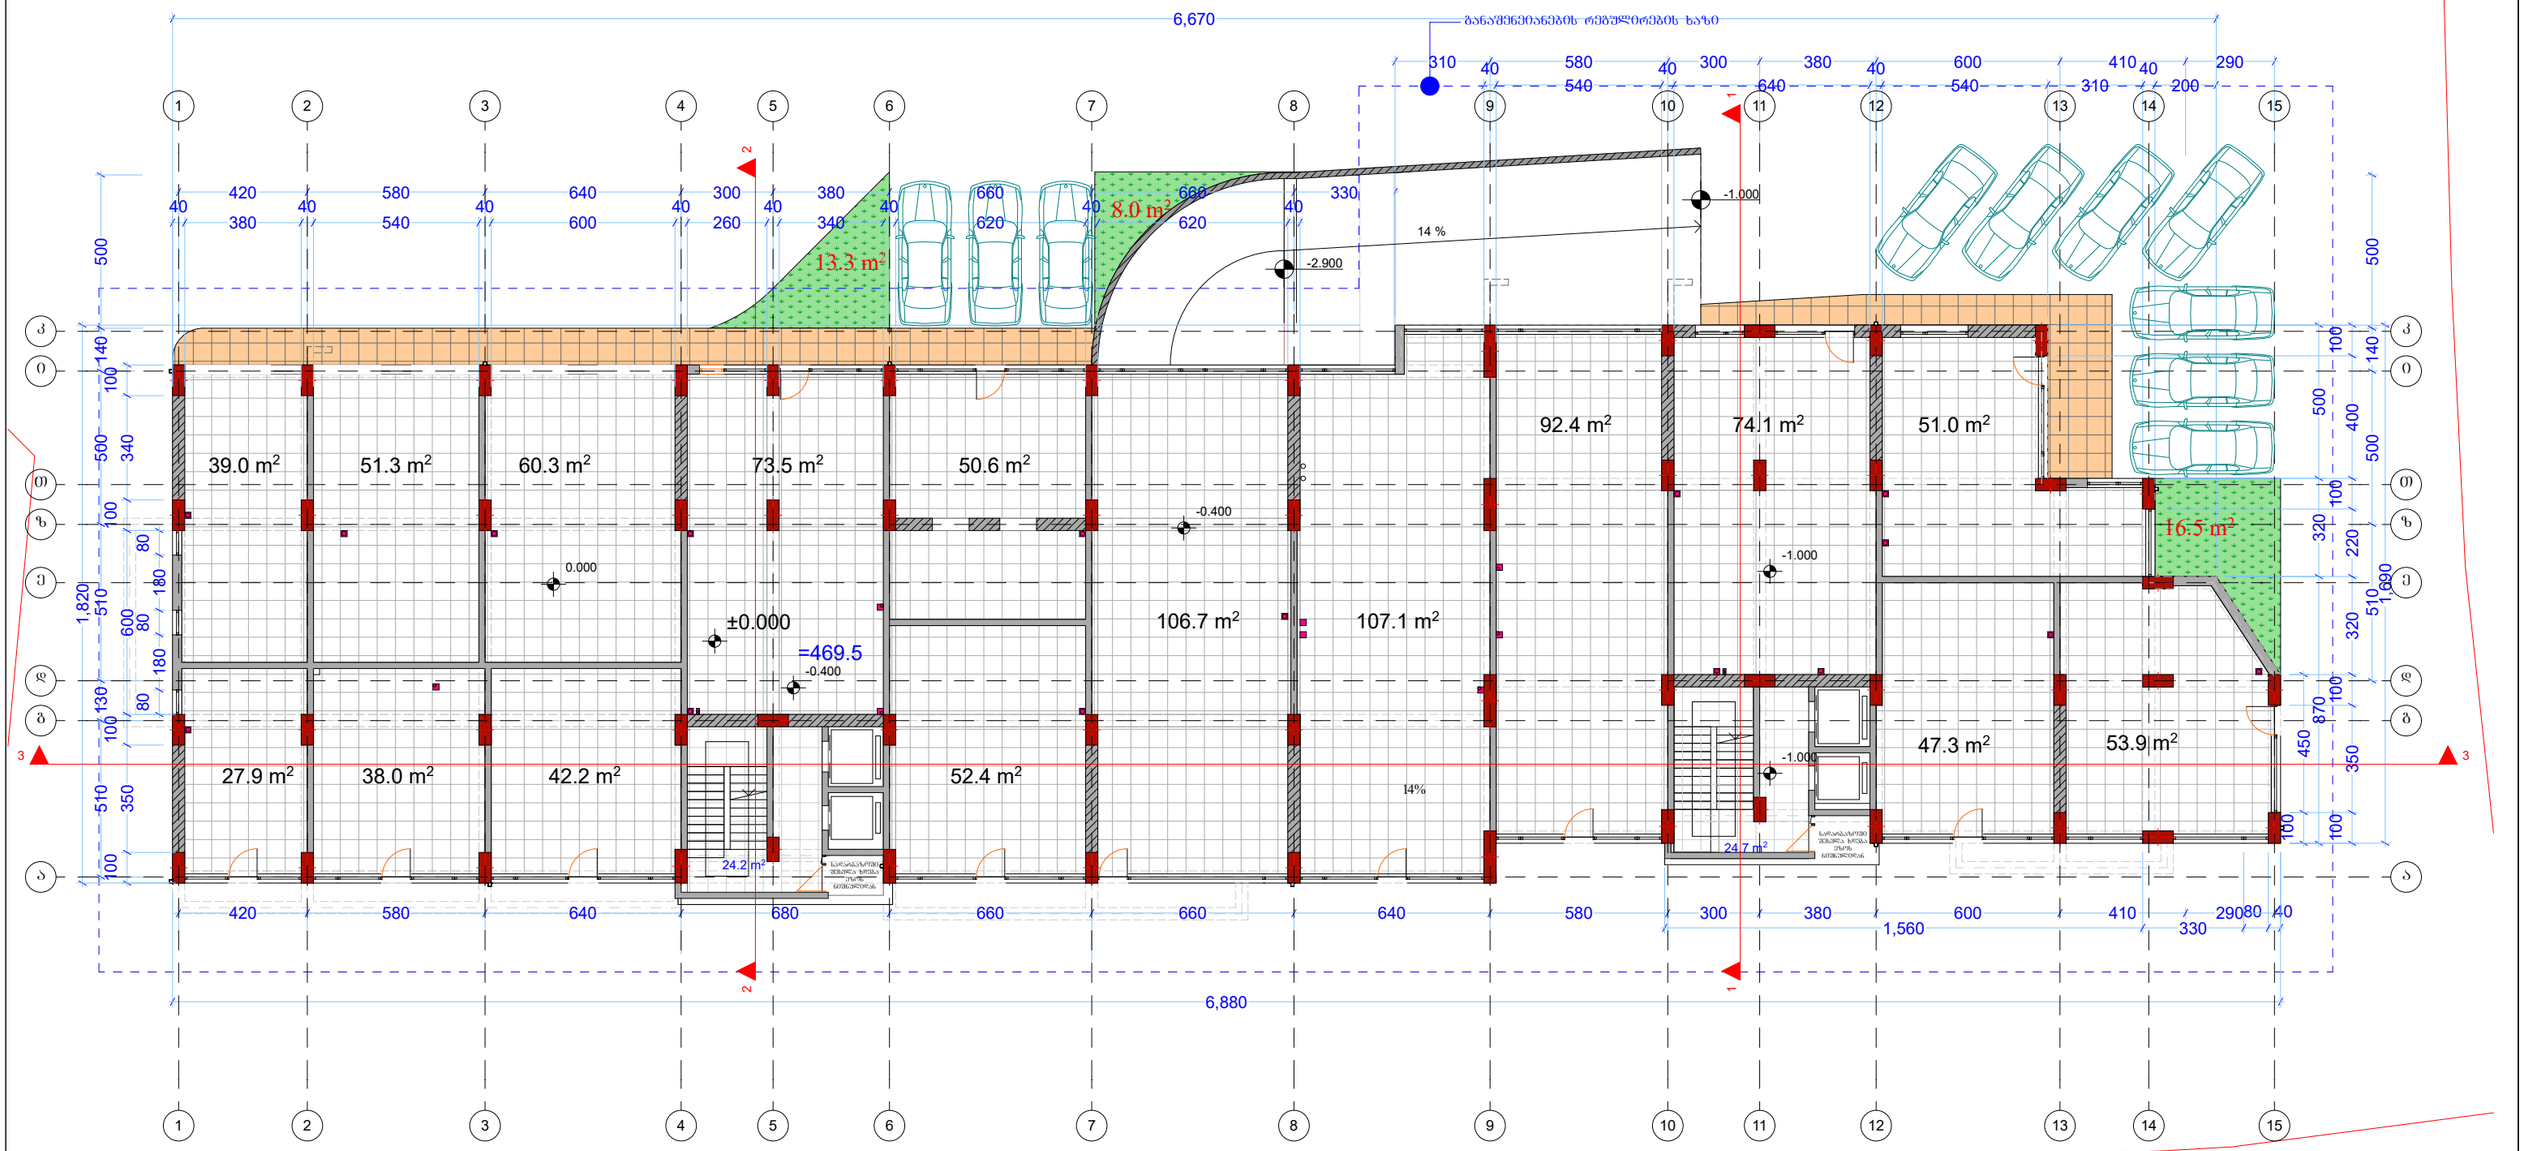

მისამართი: ქ. თბილისი, ჟუჩა ვეკუა №1			**მრავალბინიანი საცხოვრებელი სახლი**		აპრობაციის ნიშნები:	დრექტორი	ბ. ბენდელიანი	ქ. თბილისი **ლორთქიფანიძის №1** TEL: 595 55-35-74 599 75-28-88
სტადია	მასშტაბი	ფურცელი	ფურცლები	თარიღი	ნაკვეთის საზღვარი	მთ. არქიტექტორი	ბ. ბენდელიანი	
					განაშენიანების რეგულირების ხაზი	არქიტექტორი	ი. გოგოხია	
					გათბობა-კონდიცირების ადგილი	შესრულა		

BIJI ARCHITECTURE
BIJI ARCHITECTURE

სართულის გეგმა +3.30 მ ნიშნულზე მაშტაბი 1:200

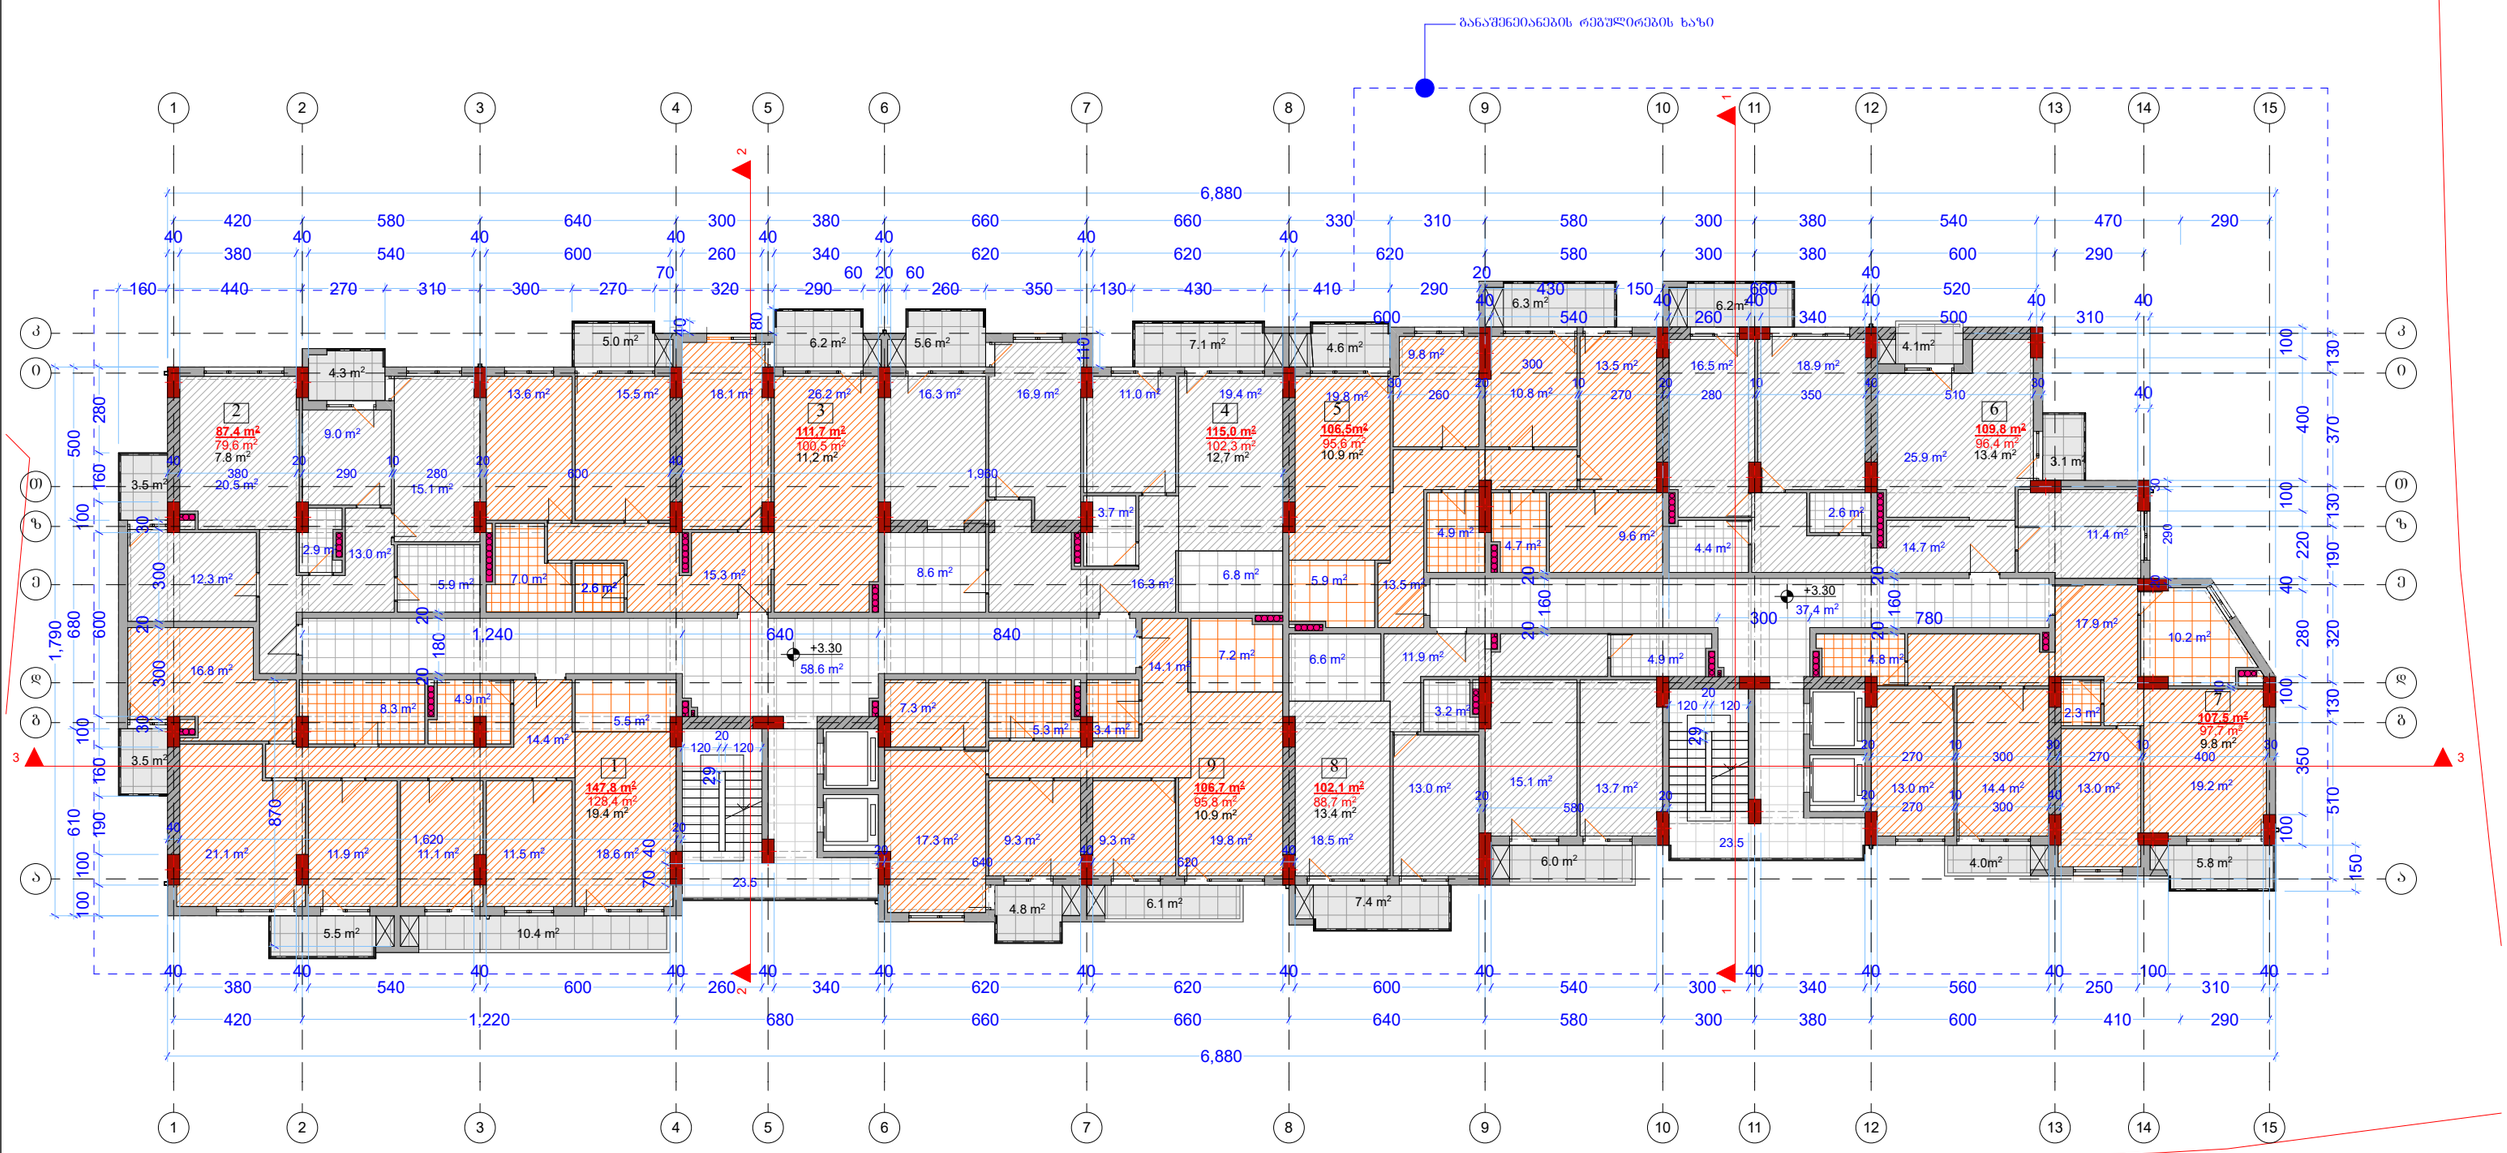

მისამართი: ქ. თბილისი, ჟუჩა ვეკუა №1			მრავალბინიანი საცხოვრებელი სახლი	
სტადია	მასშტაბი	ფურცელი	ფურცლები	თარიღი

პირობითი ნიშნები:

- ნაკვეთის საზღვარი
- განაშენიანების რეგულირების ხაზი
- გათბობა-კონდიცირების ადგილი

დრექტორი	გ. ბენდელიანი	
მთ. არქიტექტორი	გ. ბენდელიანი	
არქიტექტორი	ი. გოგოხია	
შეასრულა		

ქ. თბილისი
ლორთქიფანიძის №1
TEL: 595 55-35-74
599 75-28-88

BIJI ARCHITECTURE

სართულის გეგმა +6.50 მ ნიშნულზე მაშტაბი 1:200

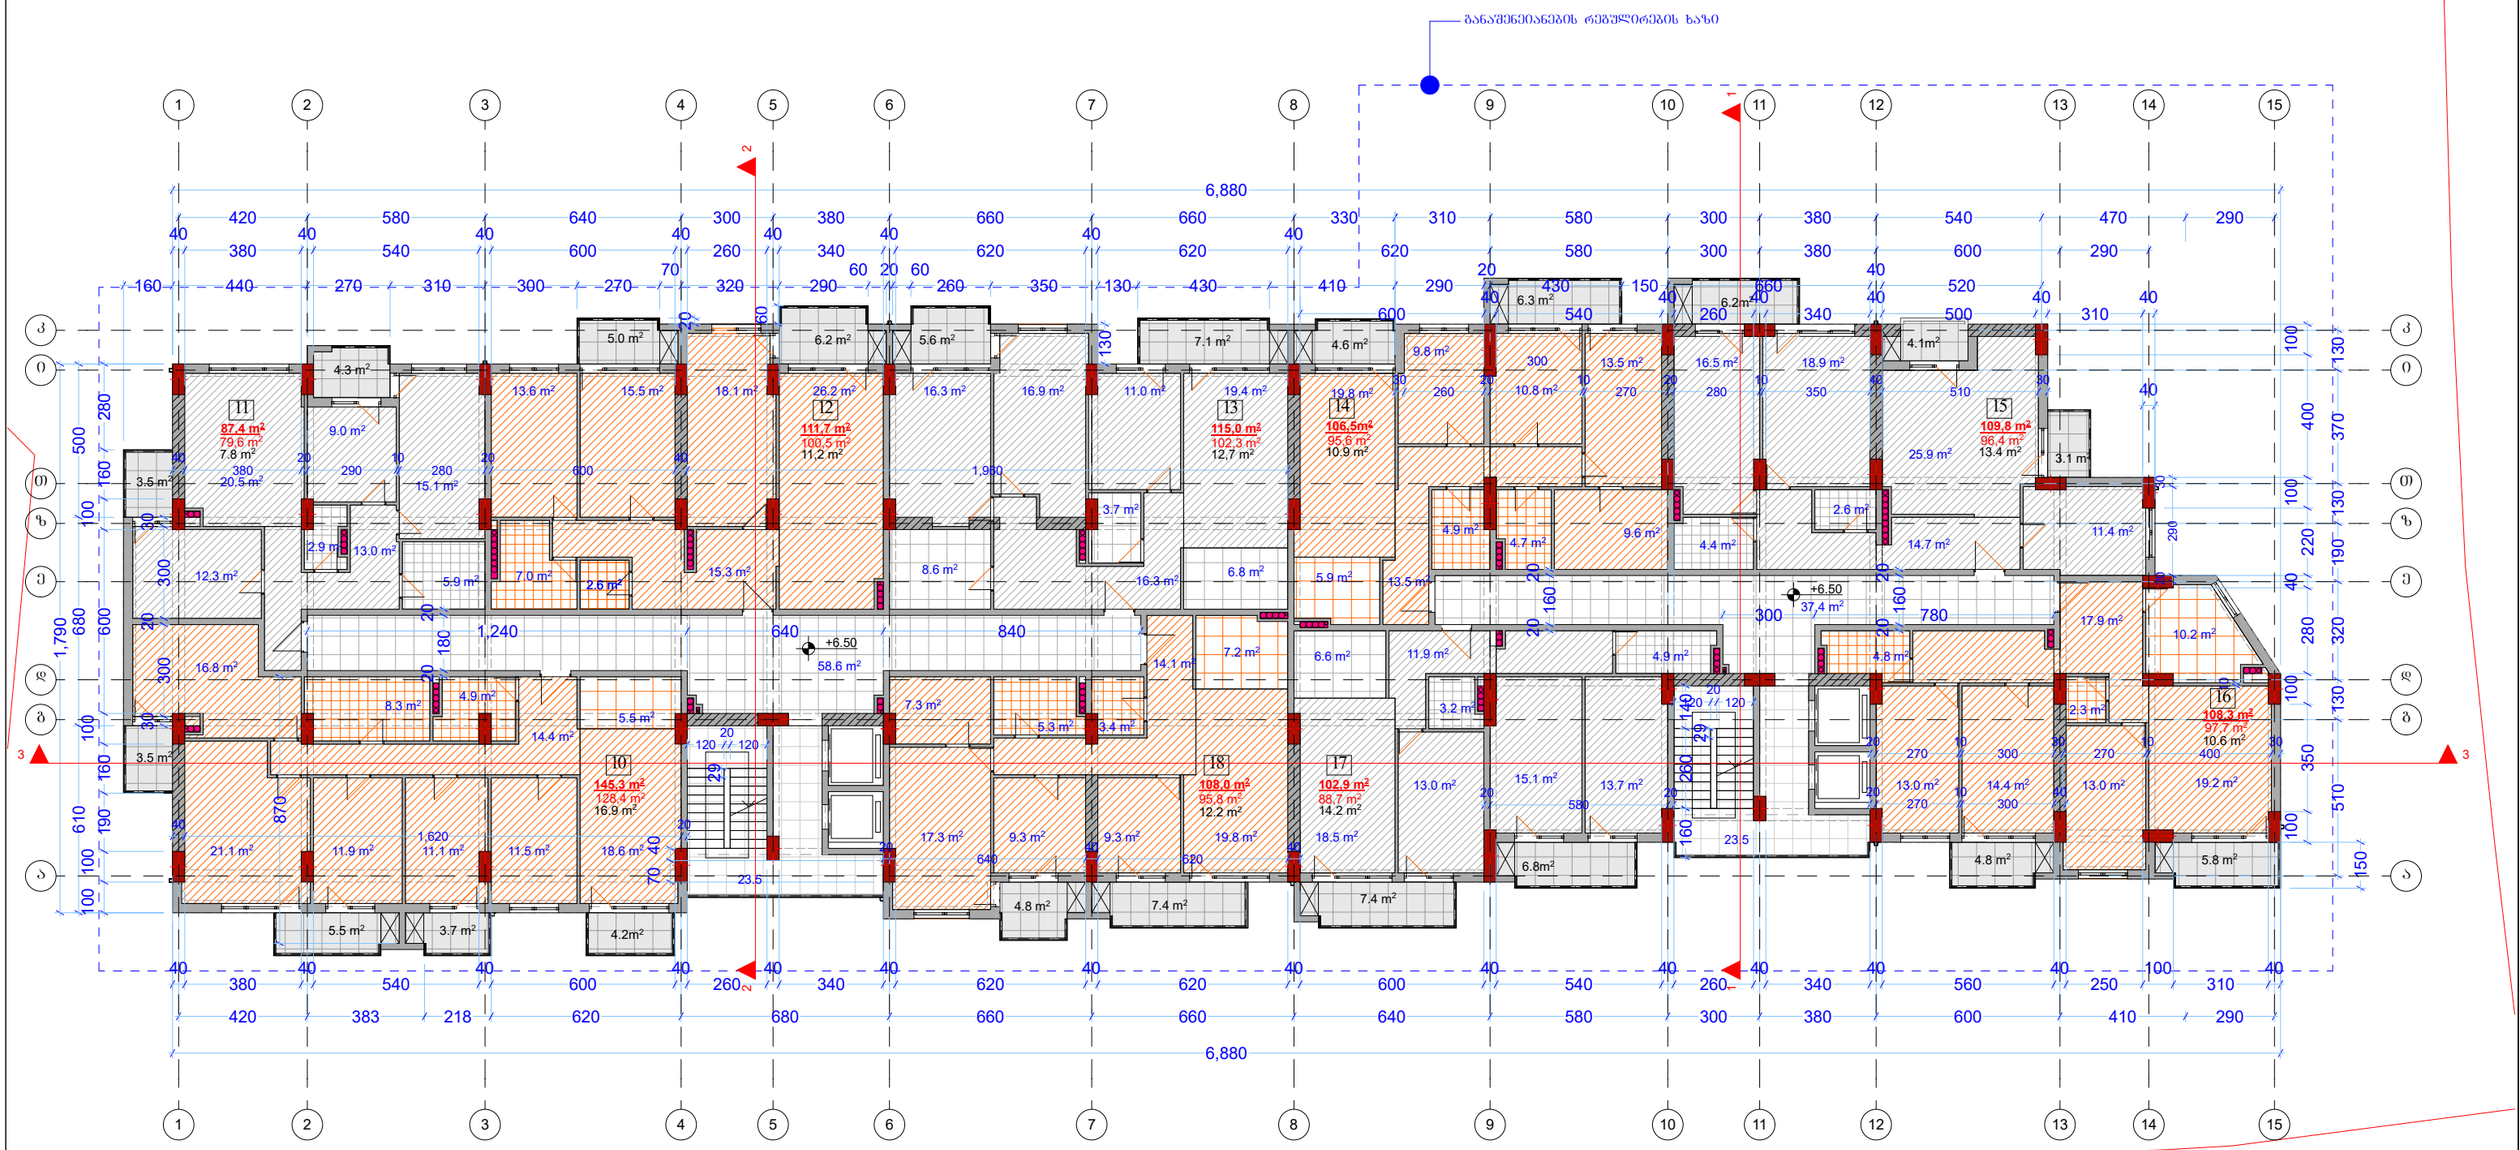

მისამართი: ქ. თბილისი, ჟუჩა ვეკუა №1			მრავალბინიანი საცხოვრებელი სახლი	
სტადია	მასშტაბი	ფურცელი	ფურცლები	თარიღი

პირობითი ნიშნები:

- ნაკვეთის საზღვარი
- განაშენიანების რეგულირების ხაზი
- გათბობა-კონდიცირების ადგილი

დრექტორი	გ. ბენდელიანი	
მთ. არქიტექტორი	გ. ბენდელიანი	
არქიტექტორი	ი. გოგოხია	
შეასრულა		

ქ. თბილისი
ლორთქიფანიძის №1

TEL: 595 55-35-74
599 75-28-88

BIJI ARCHITECTURE

სართულის გეგმა +9.70 მ ნიშნულზე მაშტაბი 1:200

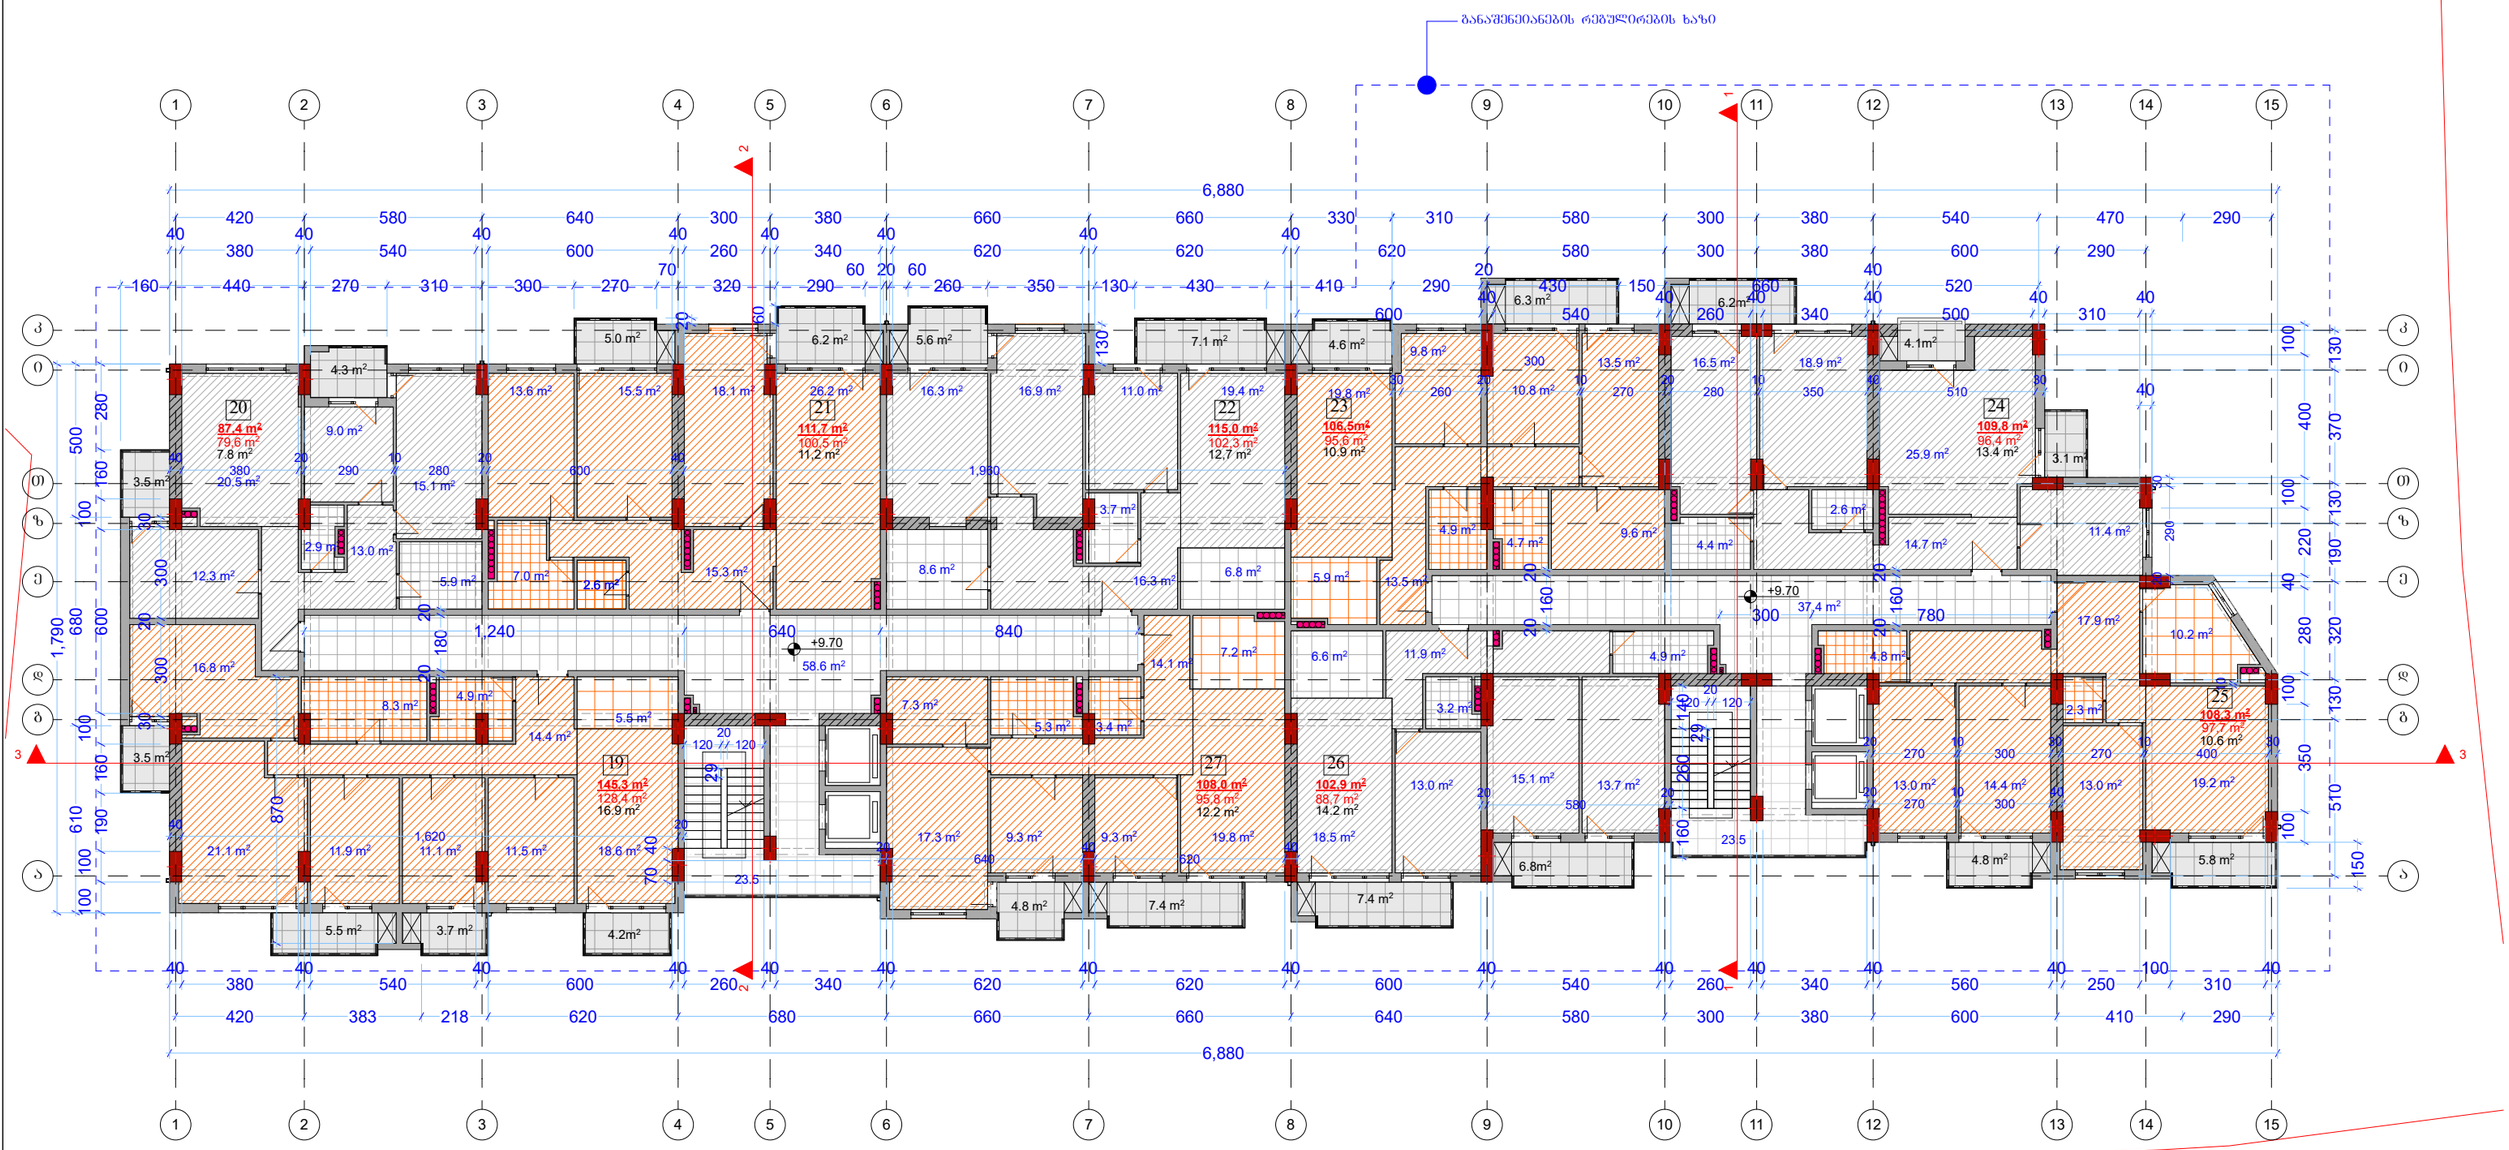

მისამართი: ქ. თბილისი, ჟუჩა ვეკუა №1		**მრავალბინიანი საცხოვრებელი სახლი**		
სტადია	მასშტაბი	ფურცელი	ფურცლები	თარიღი

პირობითი ნიშნები:

- ნაკვეთის საზღვარი
- განაშენიანების რეგულირების ხაზი
- გათბობა-კონდიცირების ადგილი

დრექტორი	გ. ბენდელიანი	
მთ. არქიტექტორი	გ. ბენდელიანი	
არქიტექტორი	ი. გოგოხია	
შეასრულა		

ქ. თბილისი
ლორთქიფანიძის №1
TEL: 595 55-35-74
599 75-28-88

BIJI ARCHITECTURE

სართულის გეგმა +12.90 მ ნიშნულზე მაშტაბი 1:200

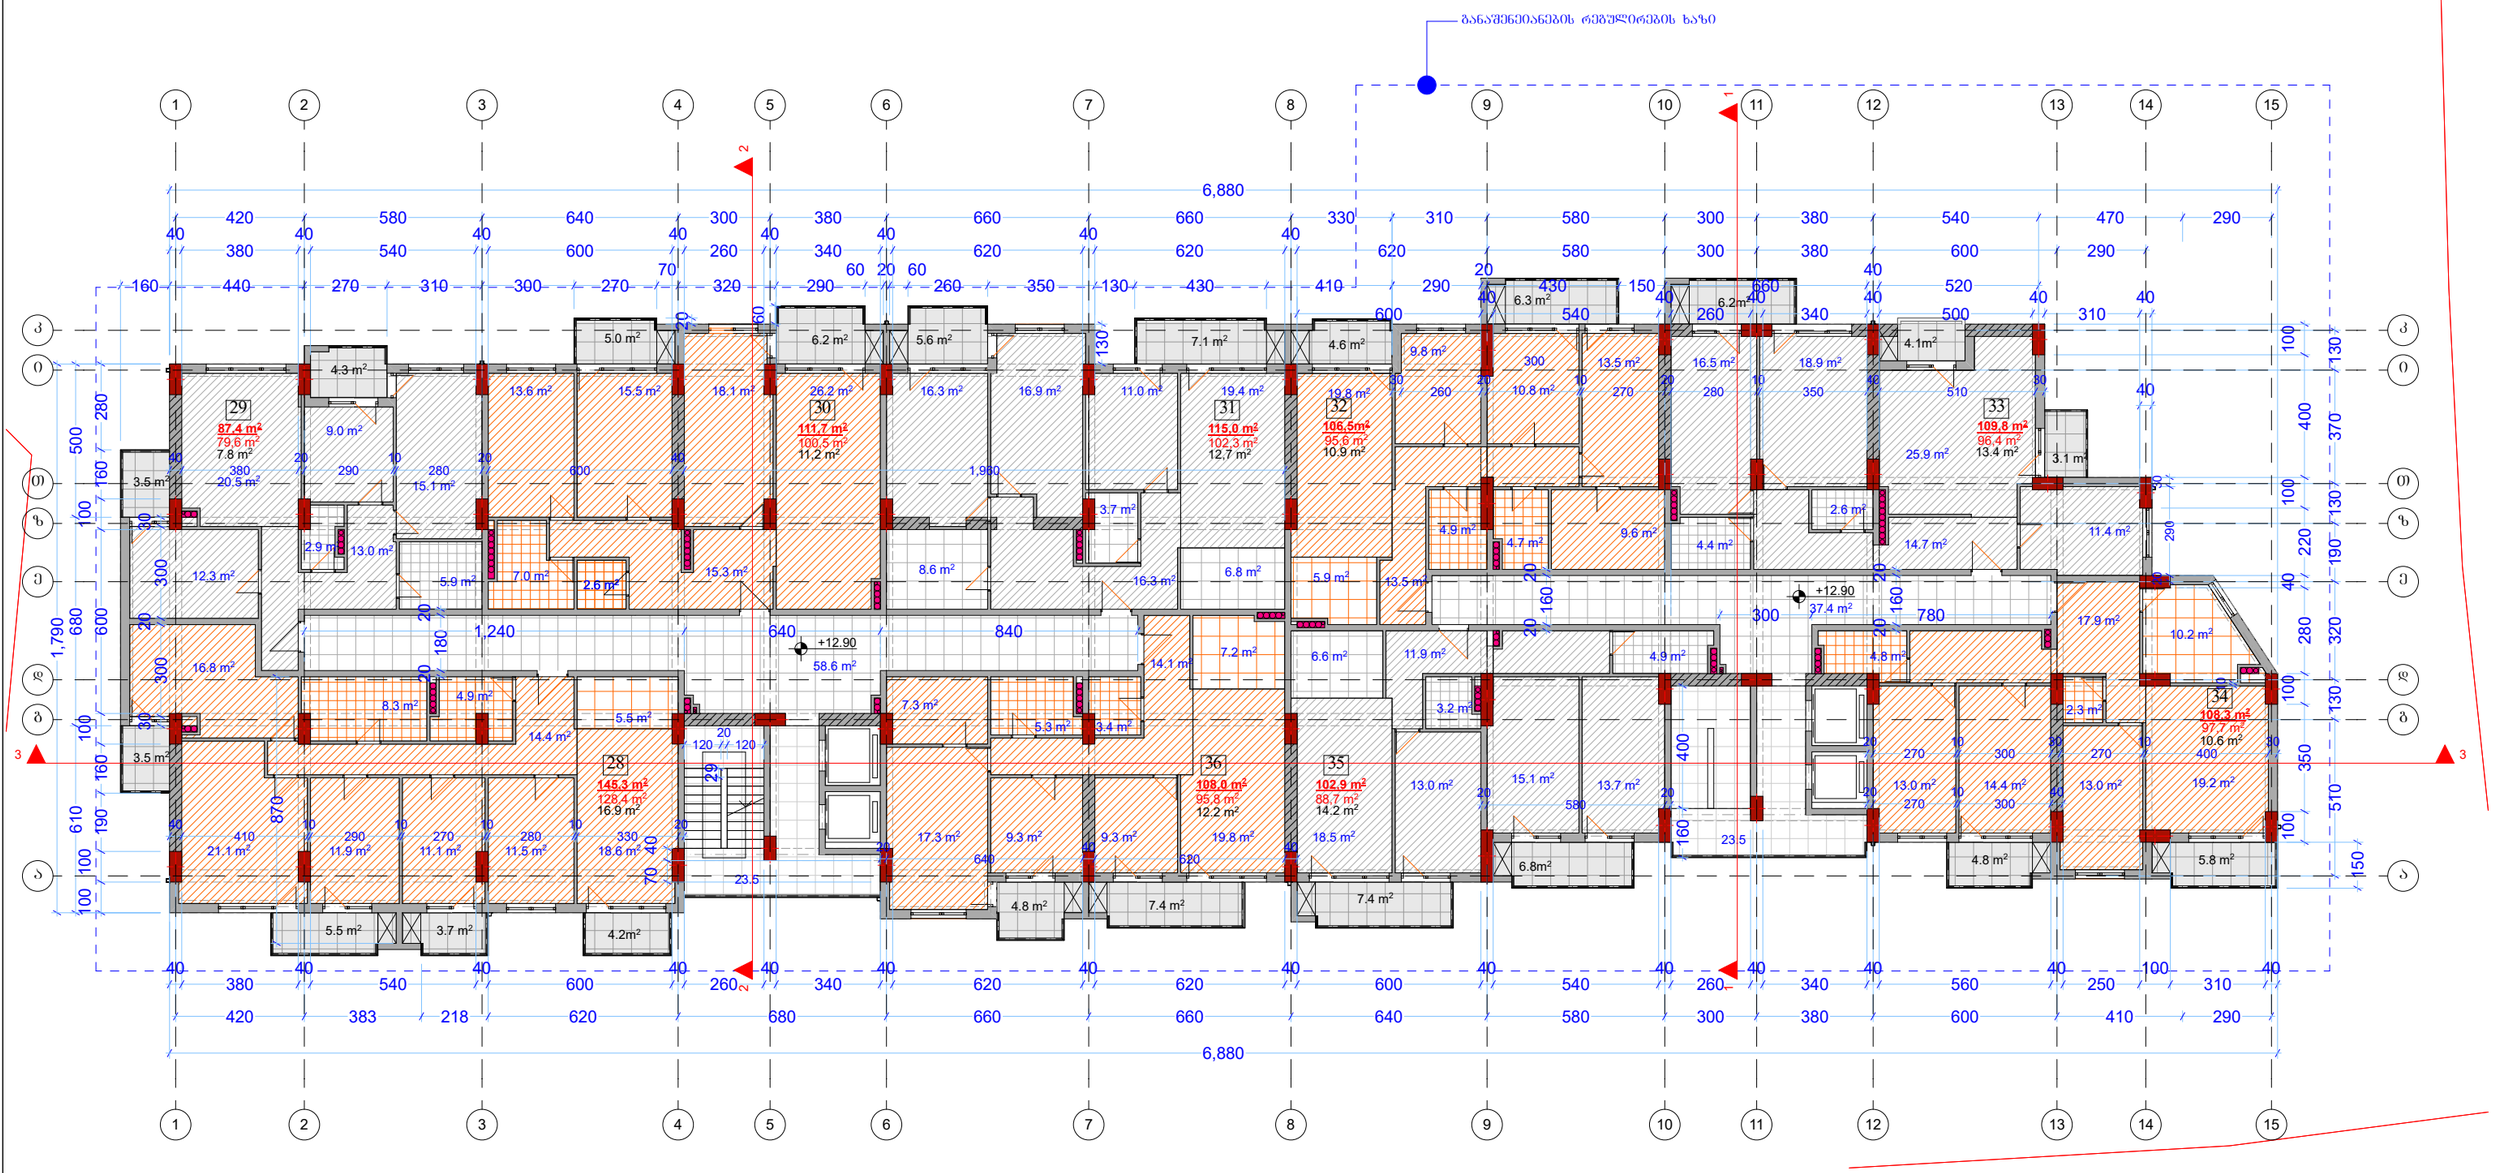

მისამართი: ქ. თბილისი, ჟუჩა ვეკუა №1			მრავალბინიანი საცხოვრებელი სახლი	
სტადია	მასშტაბი	ფურცელი	ფურცლები	თარიღი

პირობითი ნიშნები:

- ნაკვეთის საზღვარი
- განაშენიანების რეგულირების ხაზი
- გათბობა-კონდიცირების ადგილი

დრექტორი	გ. ბენდელიანი	
მთ. არქიტექტორი	გ. ბენდელიანი	
არქიტექტორი	ი. გოგოხია	
შეასრულა		

ქ. თბილისი
ლორთქიფანიძის №1
TEL: 595 55-35-74
599 75-28-88

BIJI ARCHITECTURE

სართულის გეგმა +16.10 მ ნიშნულზე მაშტაბი 1:200

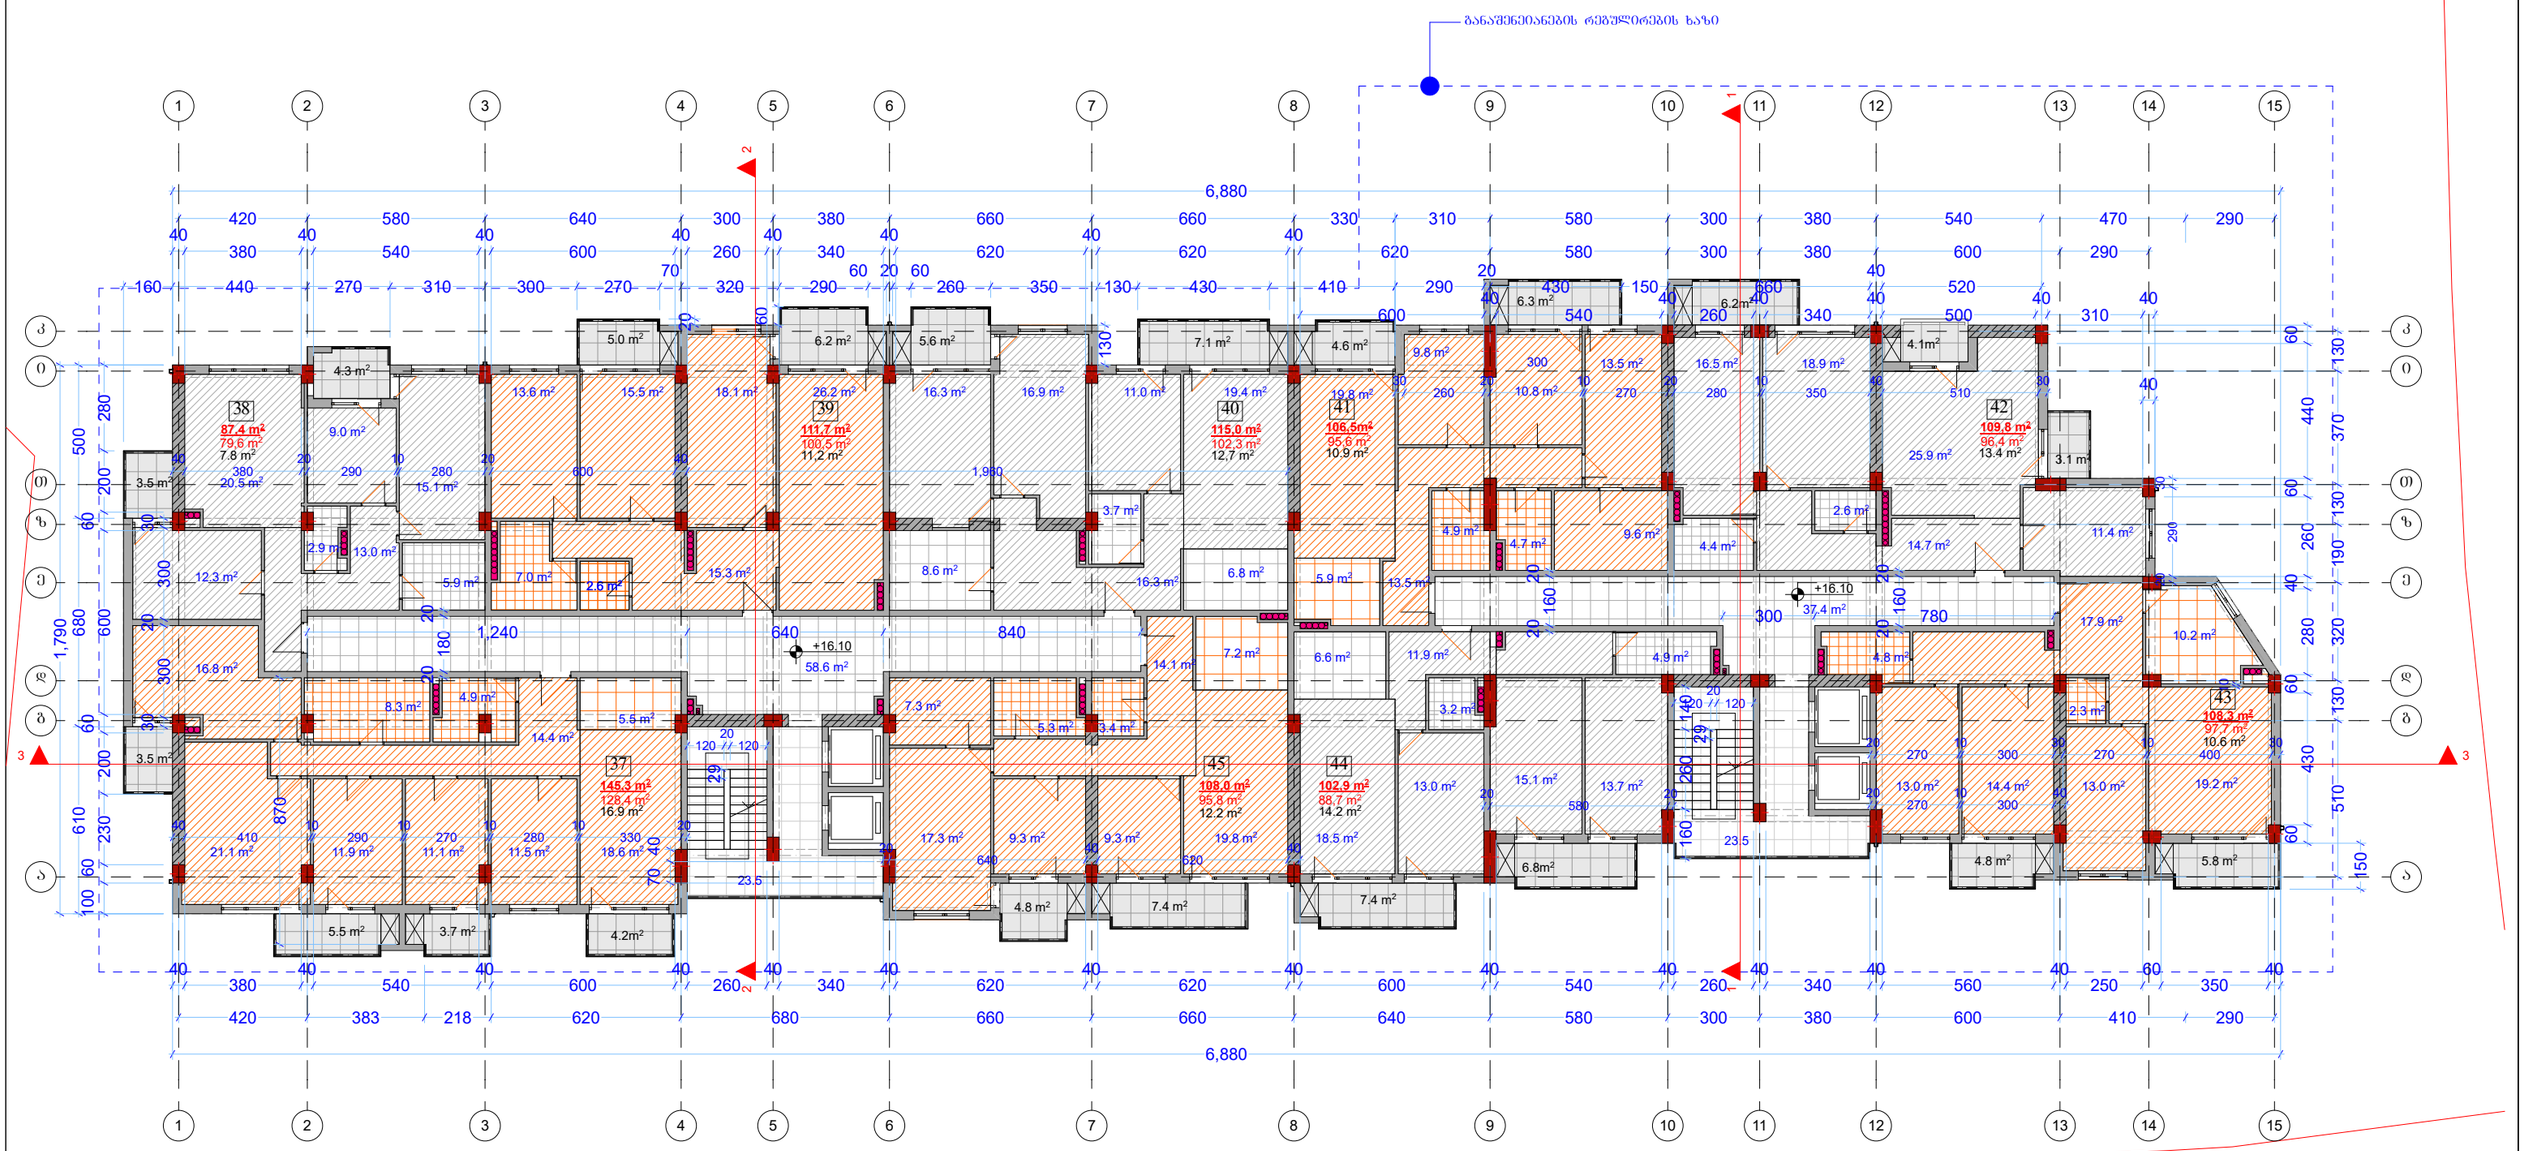

მისამართი: ქ. თბილისი, ჟუჩა ვეკუა №1			მრავალბინიანი საცხოვრებელი სახლი	
სტადია	მასშტაბი	ფურცელი	ფურცლები	თარიღი

პირობითი ნიშნები:

- ნაკვეთის საზღვარი
- განაშენიანების რეგულირების ხაზი
- გათბობა-კონდიცირების ადგილი

დრექტორი	გ. ბენდელიანი	
მთ. არქიტექტორი	გ. ბენდელიანი	
არქიტექტორი	ი. გოგოხია	
შეასრულა		

ქ. თბილისი
ლორთქიფანიძის №1
TEL: 595 55-35-74
599 75-28-88

BIJI ARCHITECTURE

სართულის გეგმა +19.30 მ ნიშნულზე მაშტაბი 1:200

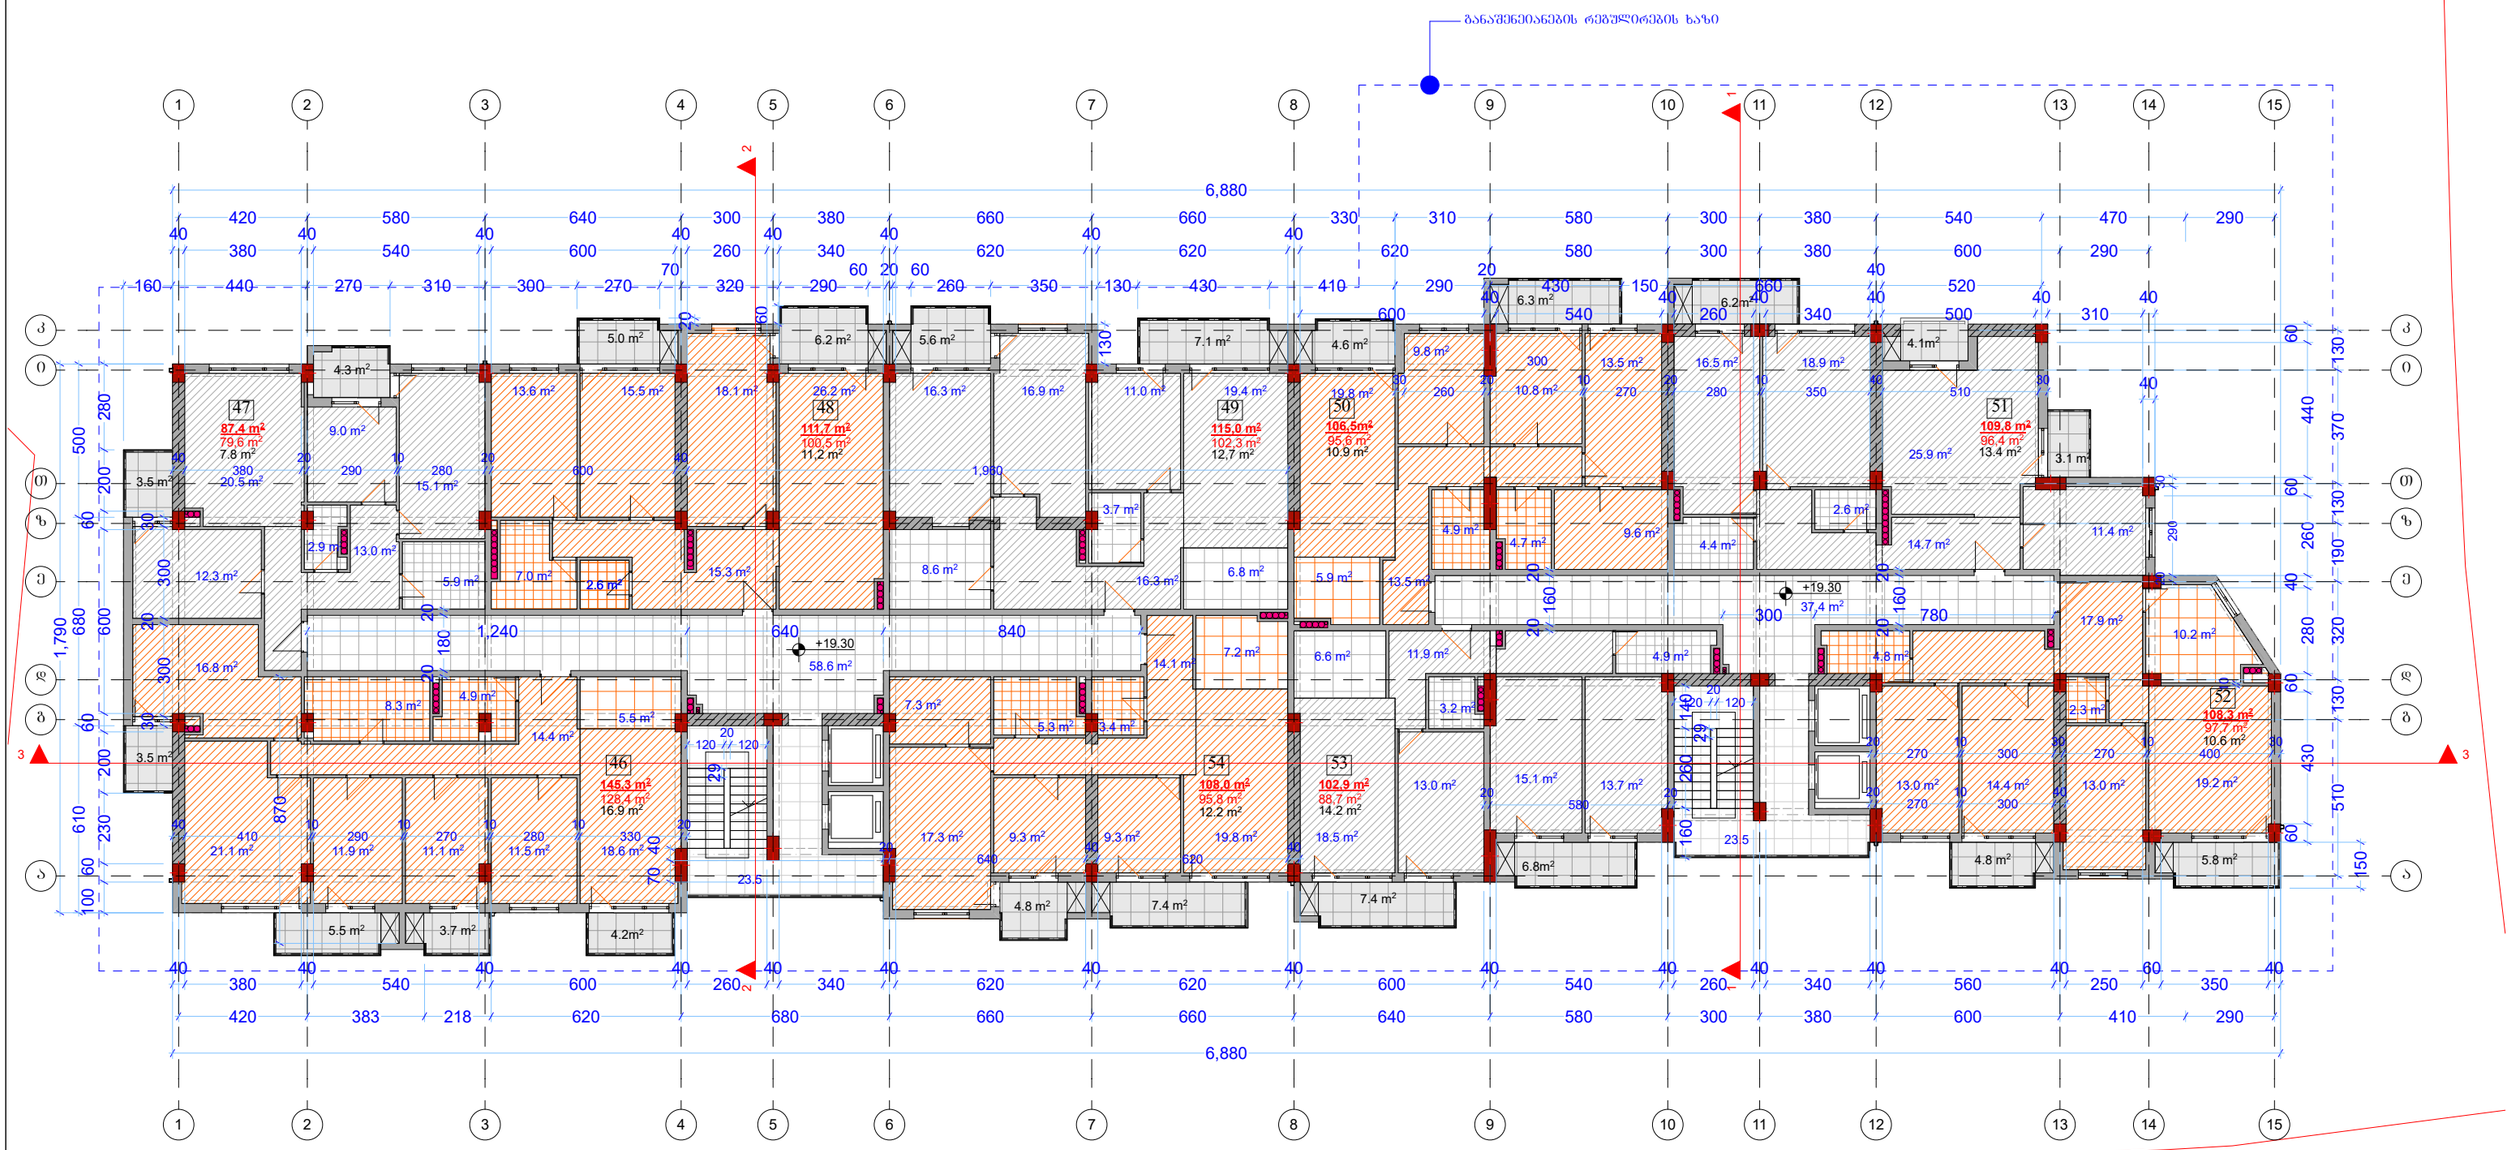

მისამართი: ქ. თბილისი, ჟუჩა ვეკუა №1			**მრავალბინიანი საცხოვრებელი სახლი**	
სტადია	მასშტაბი	ფურცელი	ფურცლები	თარიღი

პირობითი ნიშნები:

- ნაკვეთის საზღვარი
- განაშენიანების რეგულირების ხაზი
- გათბობა-კონდიცირების ადგილი

დრექტორი	გ. ბენდელიანი
მთ. არქიტექტორი	გ. ბენდელიანი
არქიტექტორი	ი. გოგოხია
შეასრულა	

ქ. თბილისი
ლორთქიფანიძის №1
TEL: 595 55-35-74
599 75-28-88

BIJI ARCHITECTURE

სართულის გეგმა +22.50 მ ნიშნულზე მაშტაბი 1:200

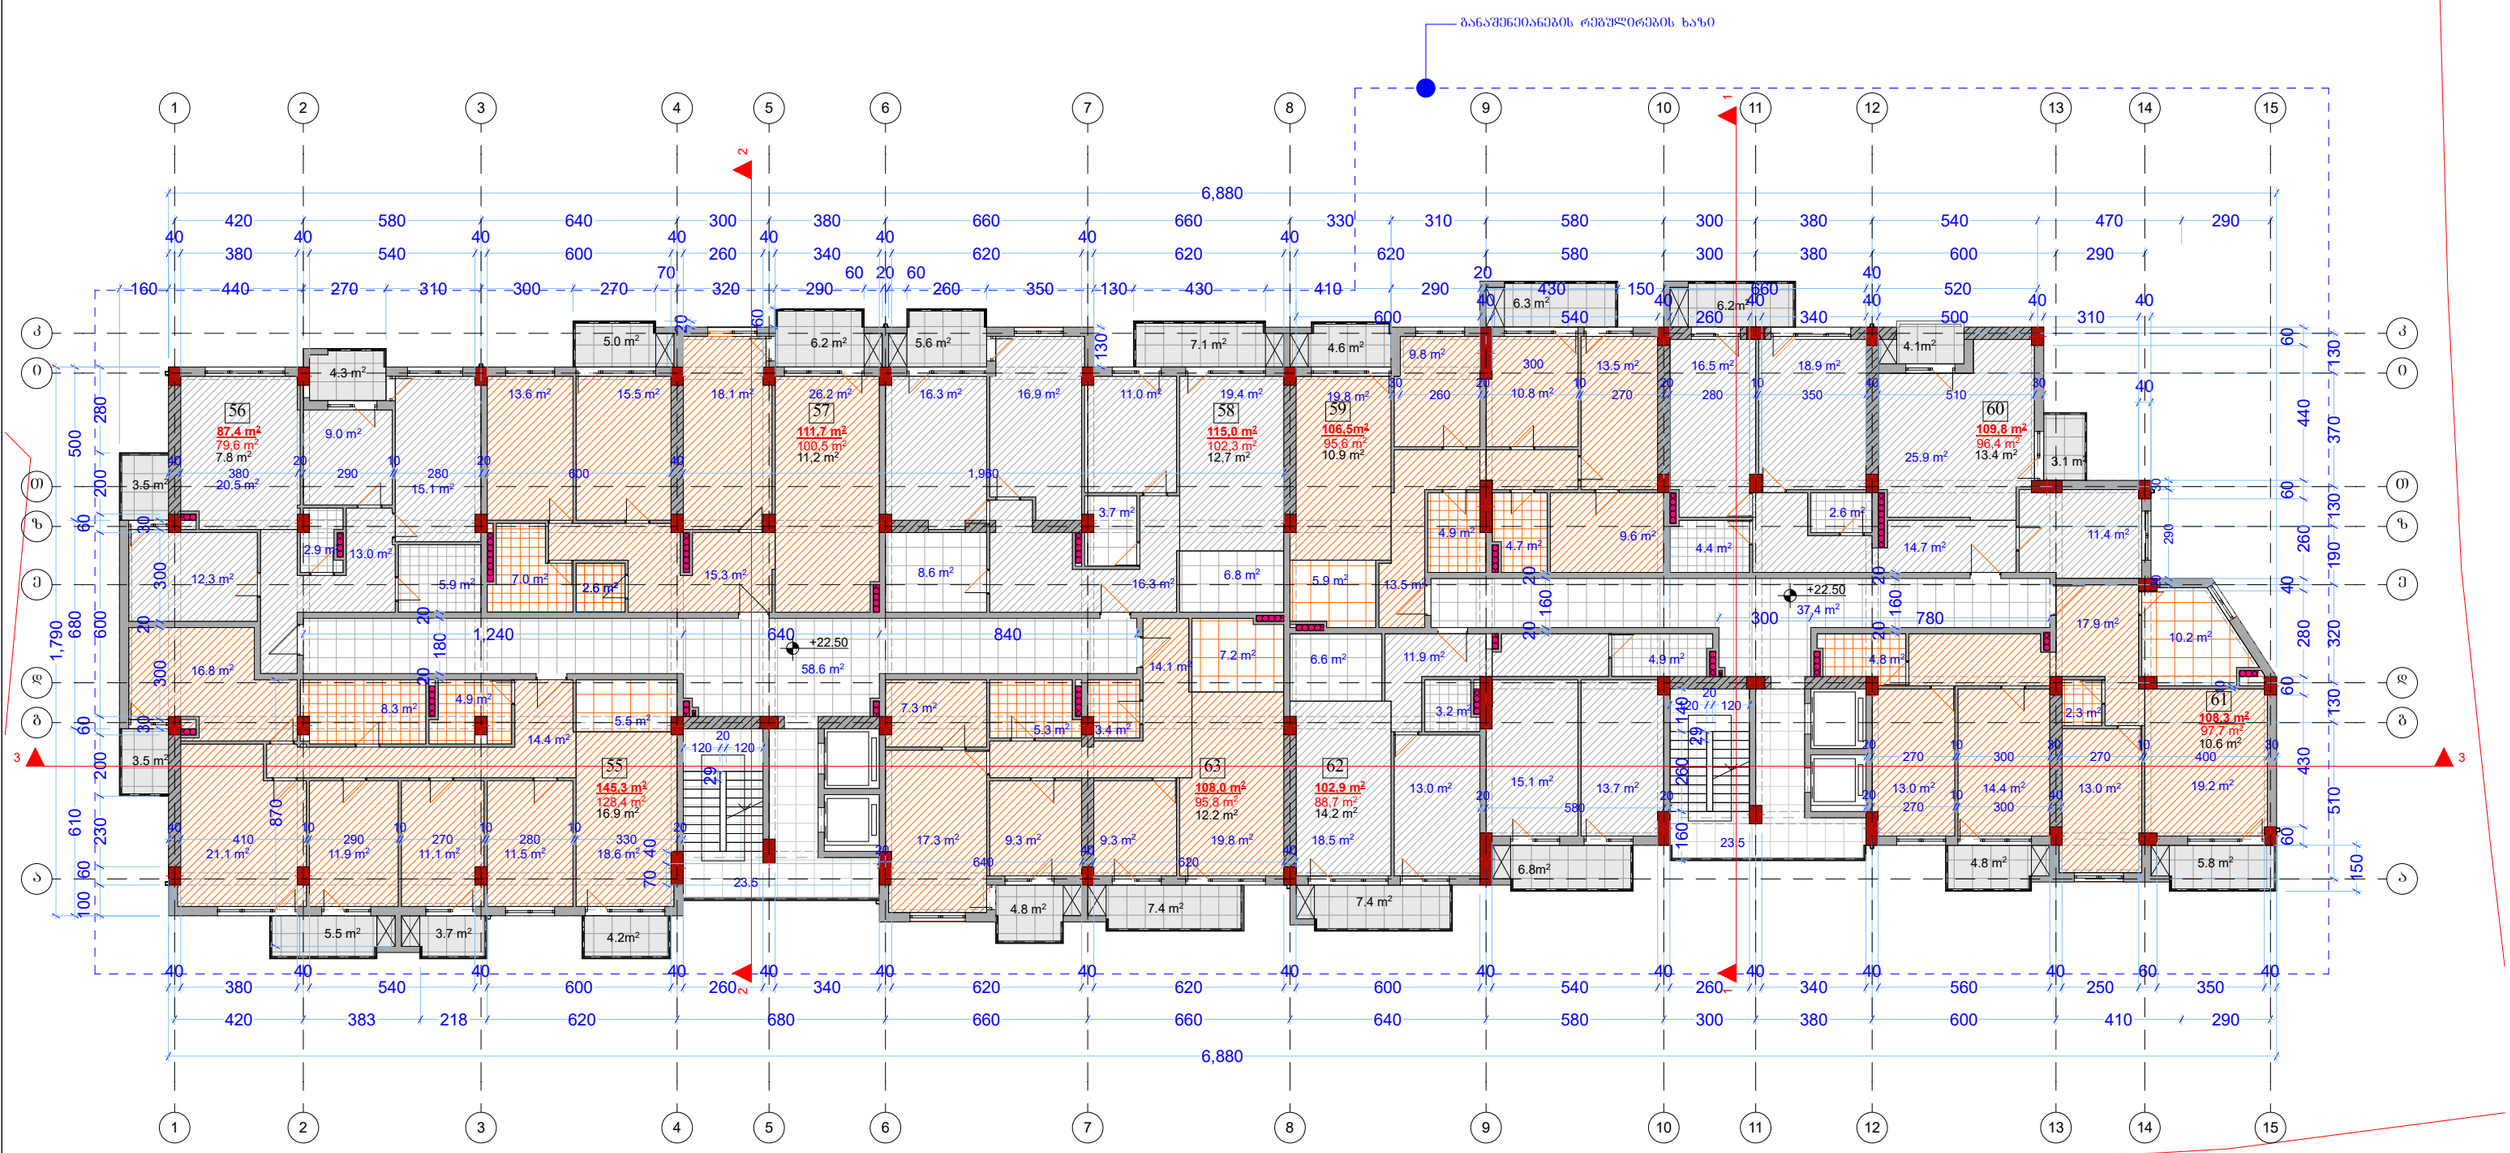

მისამართი: ქ. თბილისი, ჟუჩა ვეკუა №1			მრავალბინიანი საცხოვრებელი სახლი	
სტადია	მასშტაბი	ფურცელი	ფურცლები	თარიღი

პირობითი ნიშნები:

- ნაკვეთის საზღვარი
- განაშენიანების რეგულირების ხაზი
- გათბობა-კონდიცირების ადგილი

დრექტორი	გ. ბენდელიანი	
მთ. არქიტექტორი	გ. ბენდელიანი	
არქიტექტორი	ი. გოგოხია	
შეასრულა		

ქ. თბილისი
ლორთქიფანიძის №1
TEL: 595 55-35-74
599 75-28-88

BIJI ARCHITECTURE

სართულის გეგმა +25.70 მ ნიშნულზე მაშტაბი 1:200

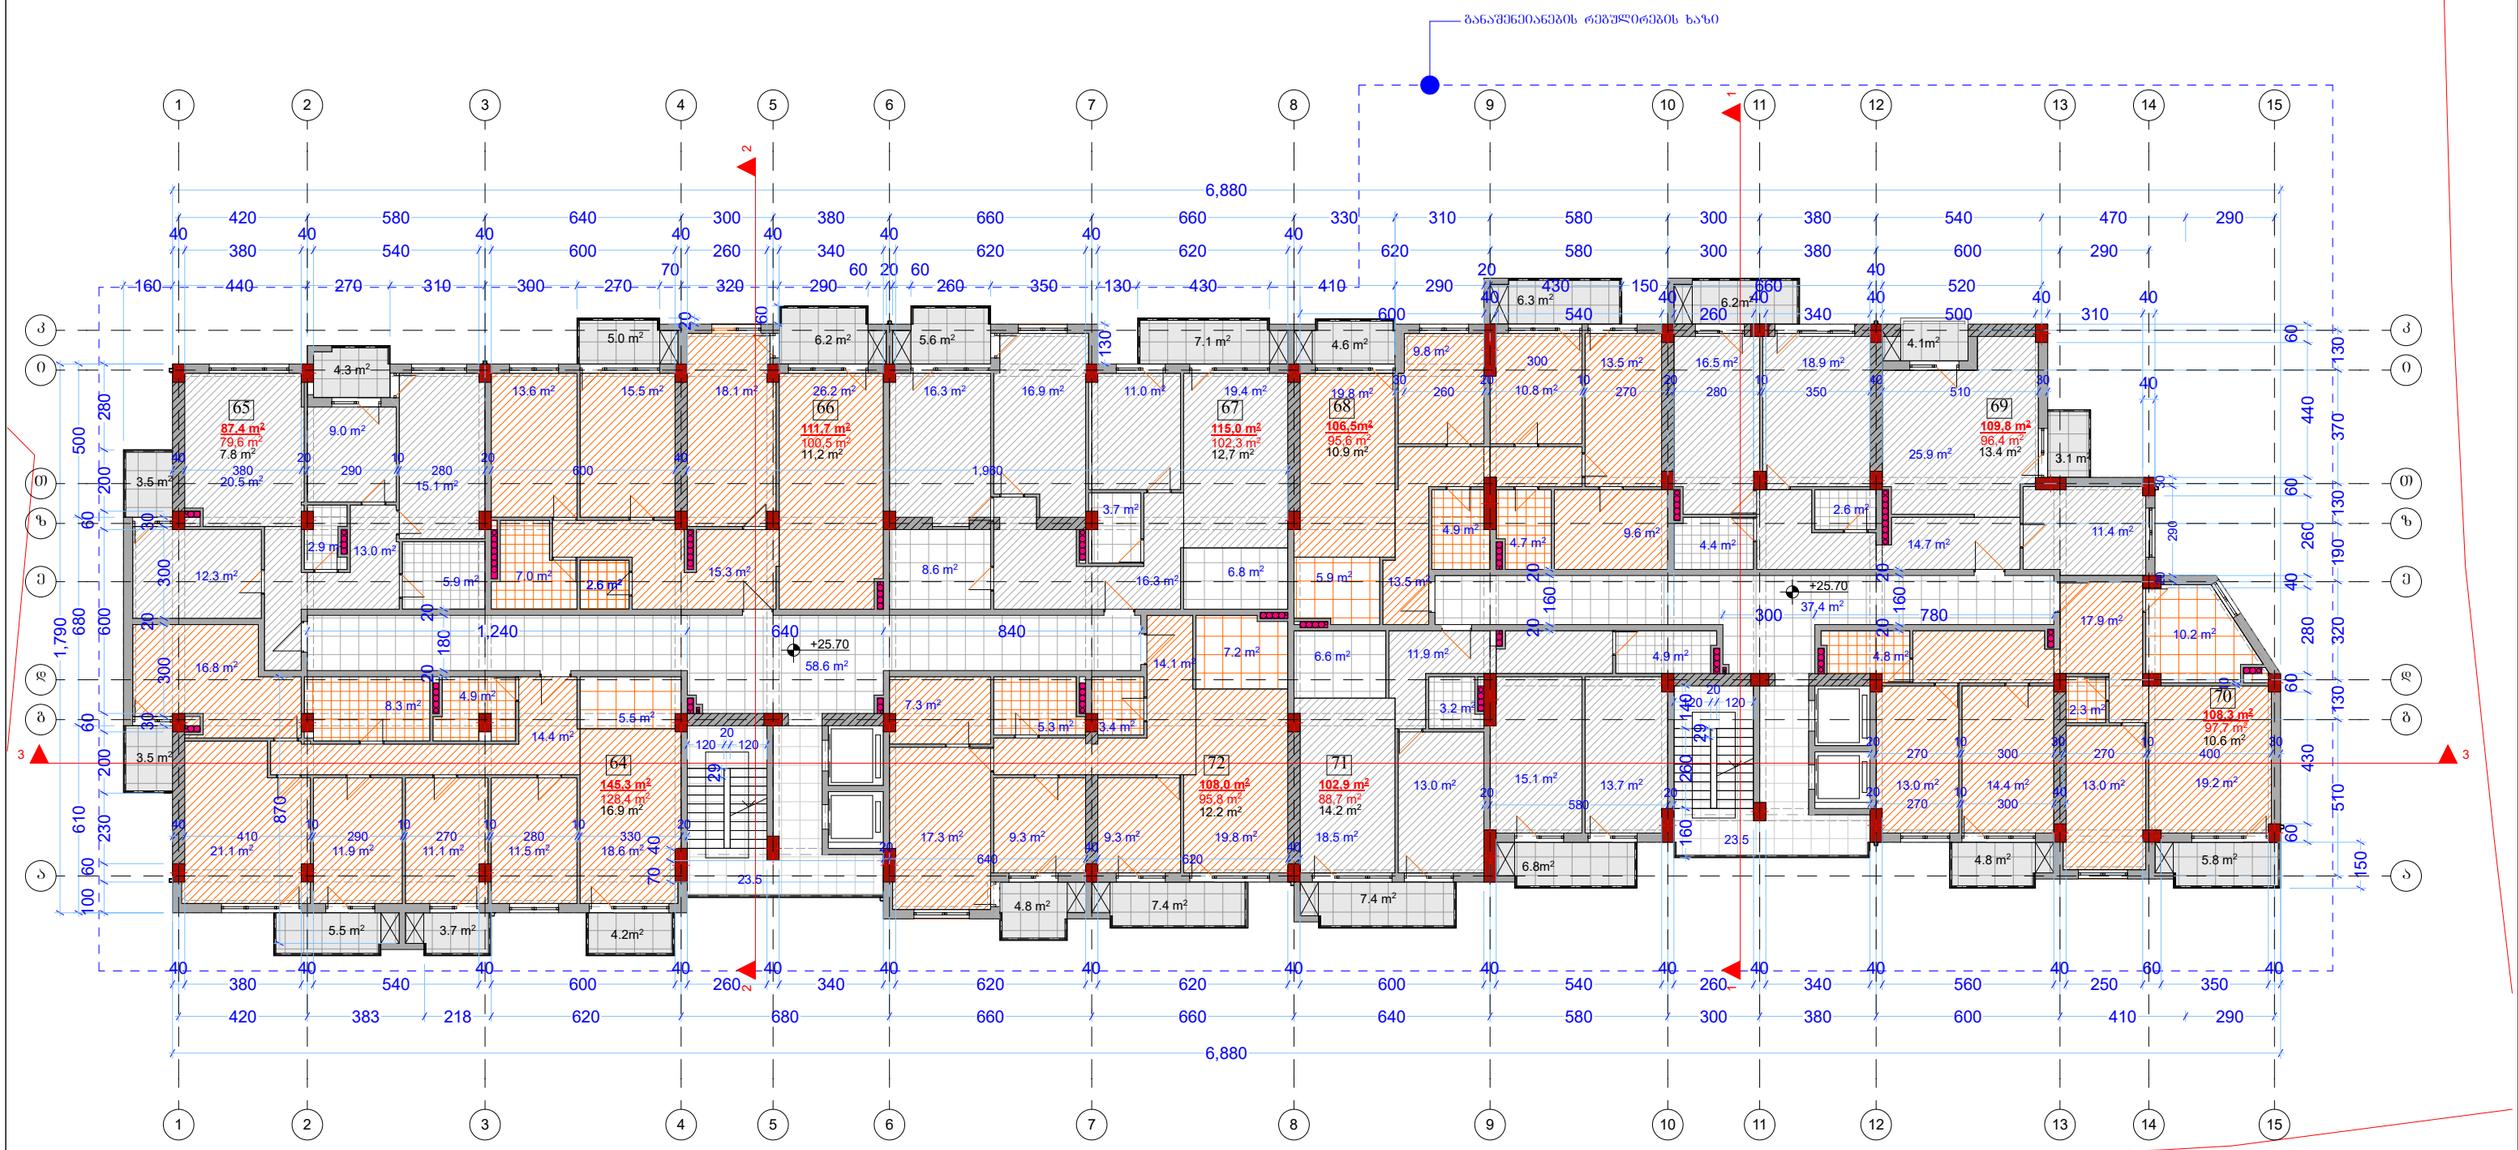

მისამართი: ქ. თბილისი, ჟუჩა ვეკუა №1			მრავალბინიანი საცხოვრებელი სახლი	
სტადია	მასშტაბი	ფურცელი	ფურცლები	თარიღი

პირობითი ნიშნები:

- ნაკვეთის საზღვარი
- განაშენიანების რეგულირების ხაზი
- გათბობა-კონდიცირების ადგილი

დრექტორი	გ. ბენდელიანი	
მთ. არქიტექტორი	გ. ბენდელიანი	
არქიტექტორი	ი. გოგოხია	
შეასრულა		

ქ. თბილისი
ლორთქიფანიძის №1
TEL: 595 55-35-74
599 75-28-88

BIJI ARCHITECTURE

სართულის გეგმა +28.90 მ ნიშნულზე მაშტაბი 1:200

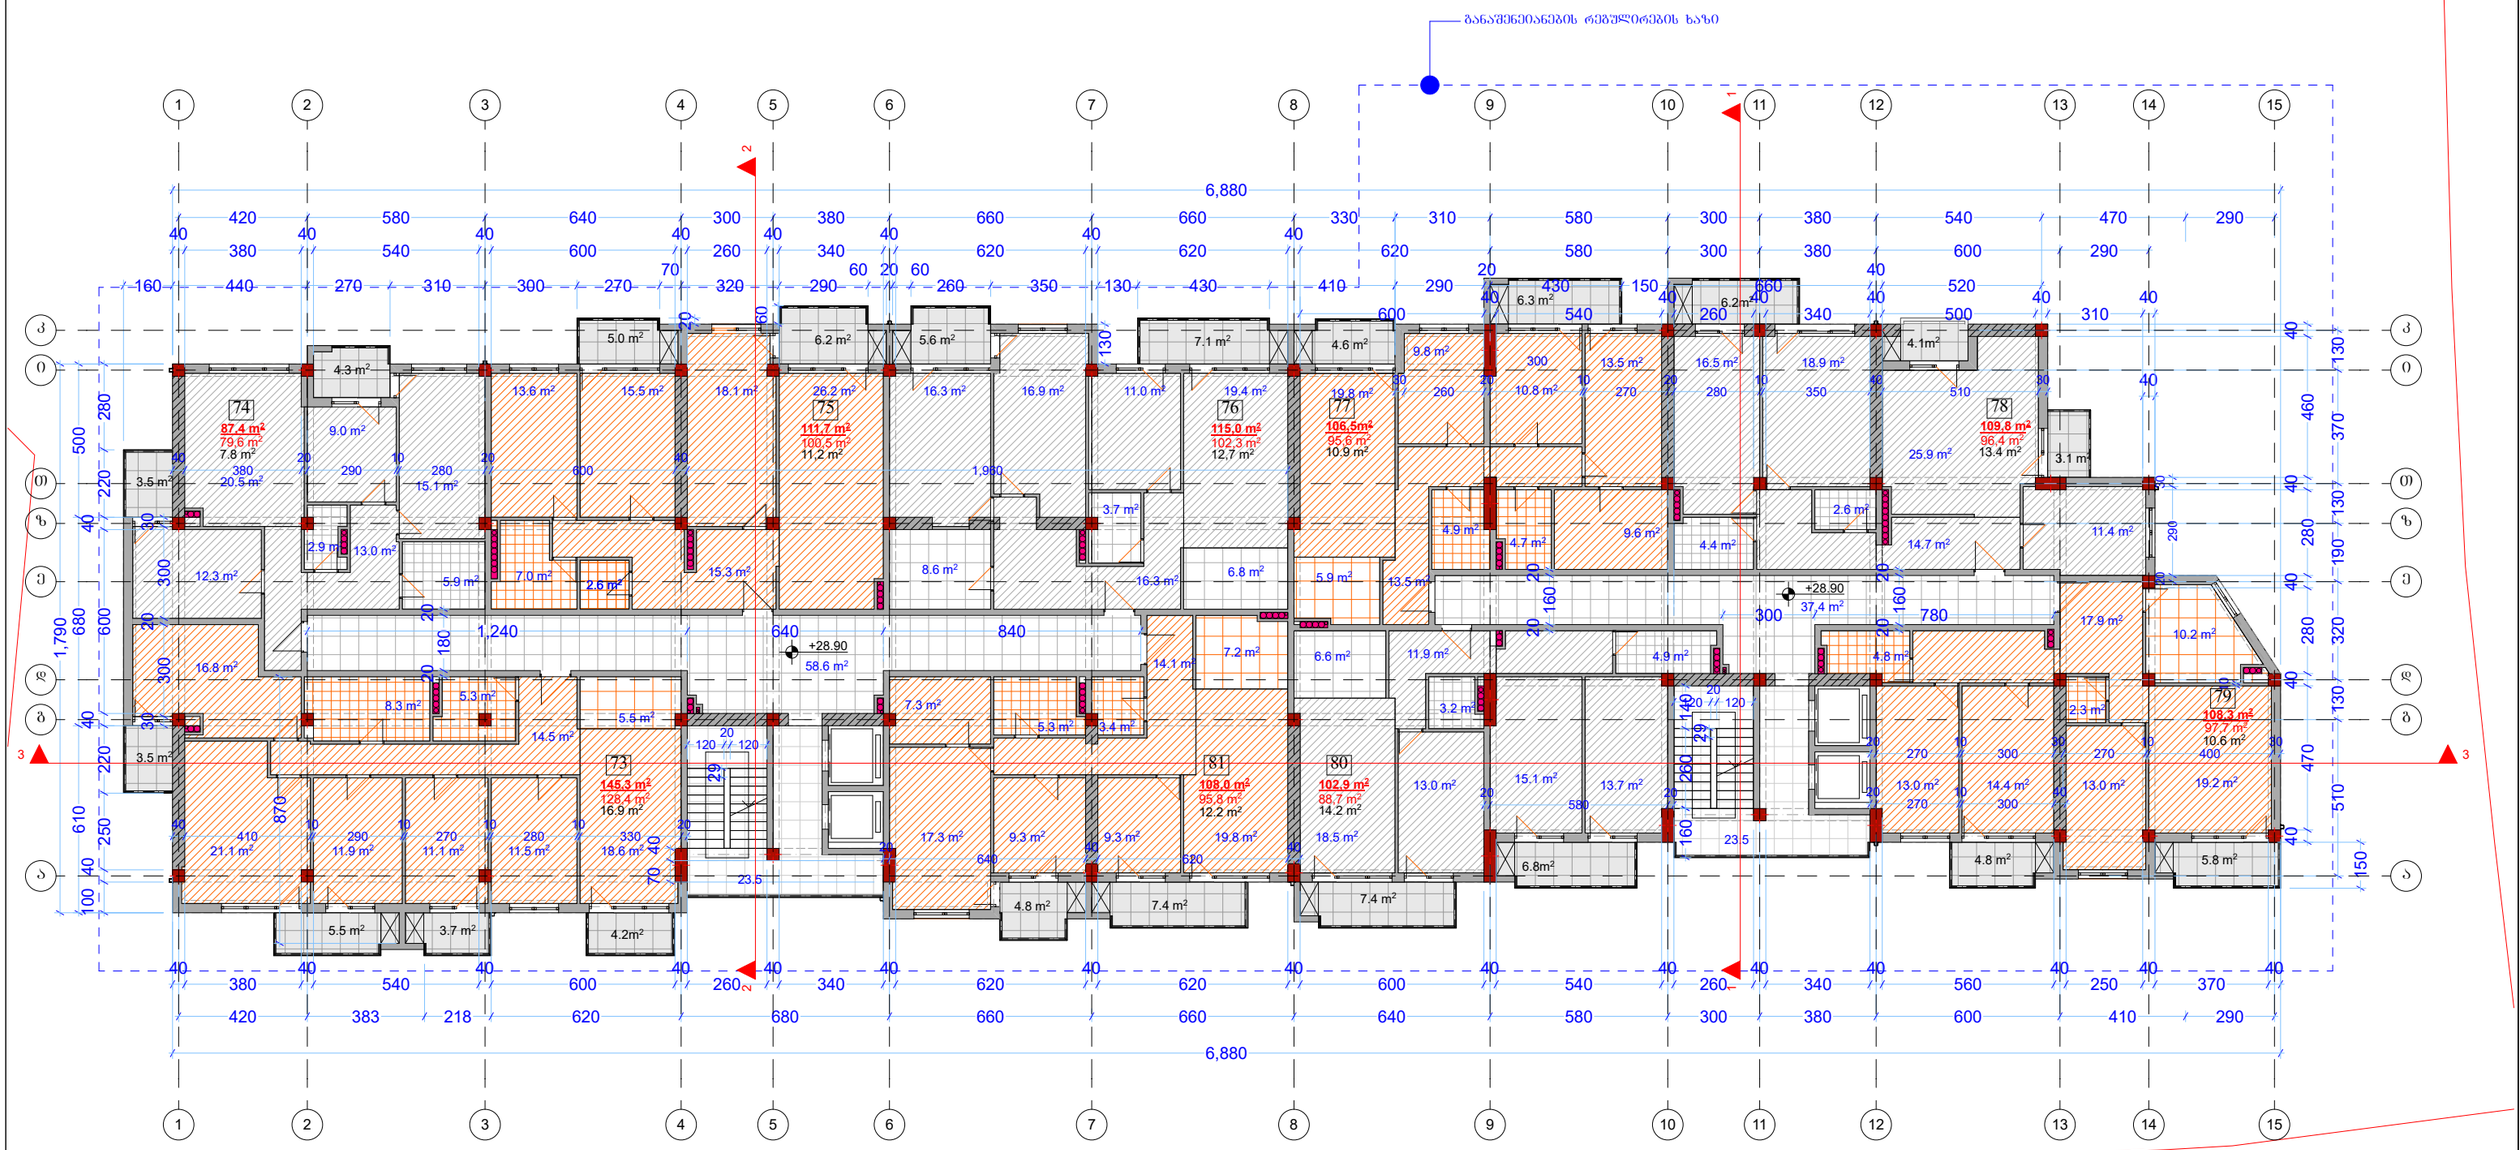

მისამართი: ქ. თბილისი, ჟუჩა ვეკუა №1			მრავალბინიანი საცხოვრებელი სახლი	
სტადია	მასშტაბი	ფურცელი	ფურცლები	თარიღი

პირობითი ნიშნები:

- ნაკვეთის საზღვარი
- განაშენიანების რეგულირების ხაზი
- გათბობა-კონდიცირების ადგილი

დრექტორი	გ. ბენდელიანი	
მთ. არქიტექტორი	გ. ბენდელიანი	
არქიტექტორი	ი. გოგოხია	
შეასრულა		

ქ. თბილისი
ლორთქიფანიძის №1
TEL: 595 55-35-74
599 75-28-88

BIJI ARCHITECTURE

სართულის გეგმა +32.10 მ ნიშნულზე მაშტაბი 1:200

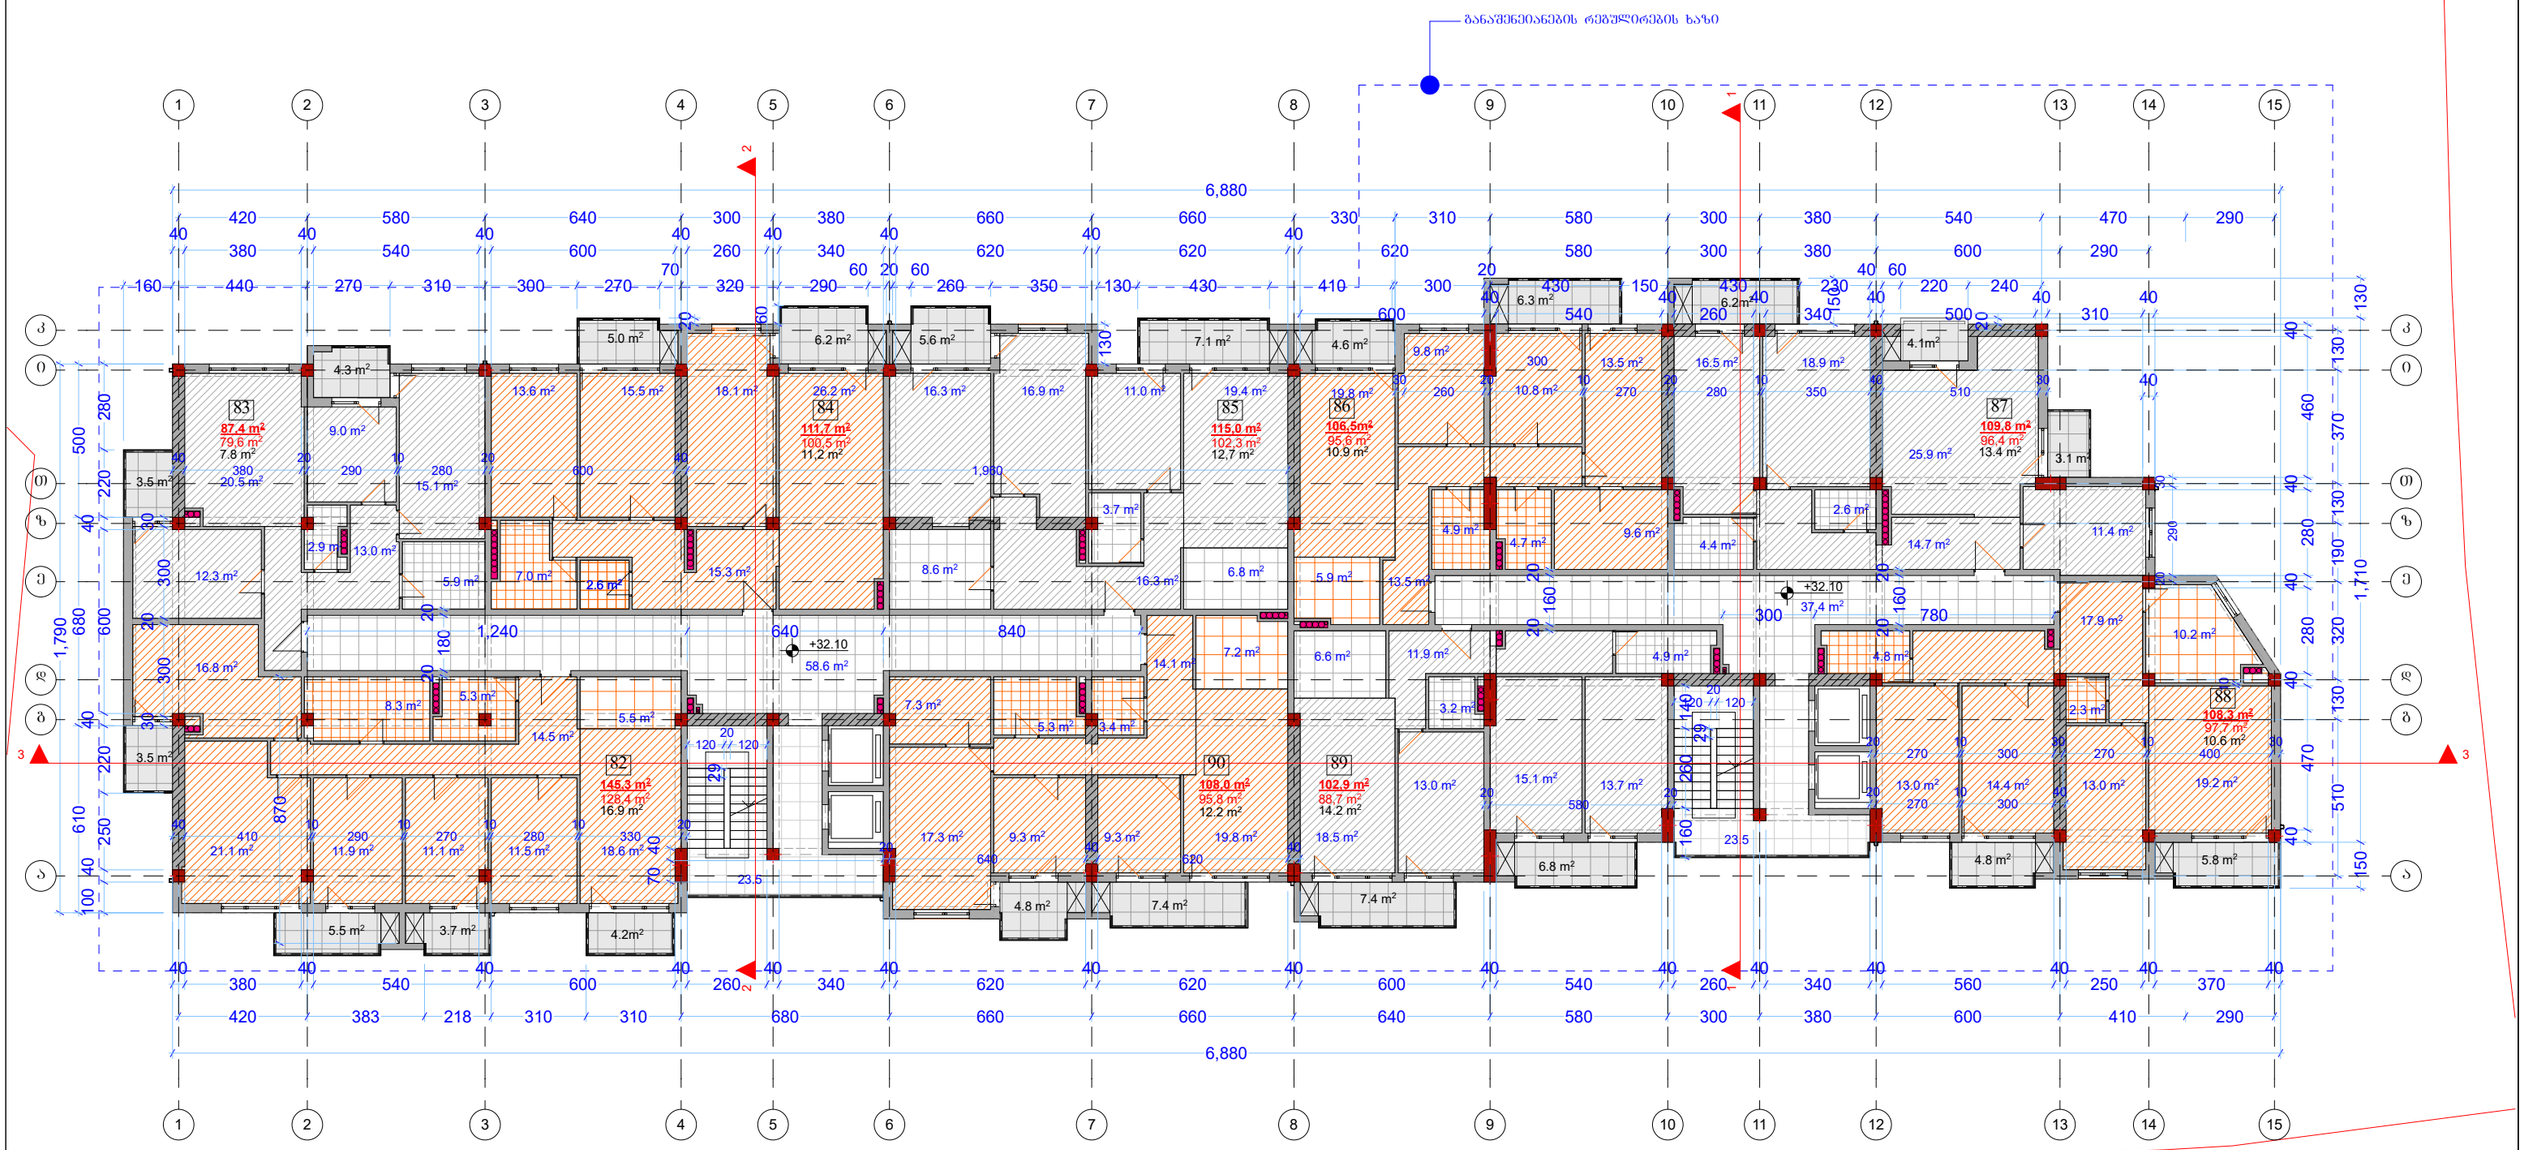

მისამართი: ქ. თბილისი, ჟუჩა ვეკუა №1		**მრავალბინიანი საცხოვრებელი სახლი**		
სტადია	მასშტაბი	ფურცელი	ფურცლები	თარიღი

პირობითი ნიშნები:

- ნაკვეთის საზღვარი
- განაშენიანების რეგულირების ხაზი
- გათბობა-კონდიცირების ადგილი

დრექტორი	გ. ბენდელიანი
მთ. არქიტექტორი	გ. ბენდელიანი
არქიტექტორი	ი. გოგოხია
შეასრულა	

ქ. თბილისი
ლორთქიფანიძის №1
TEL: 595 55-35-74
599 75-28-88

BIJI ARCHITECTURE

სართულის გეგმა +35.30 მ ნიშნულზე მაშტაბი 1:200

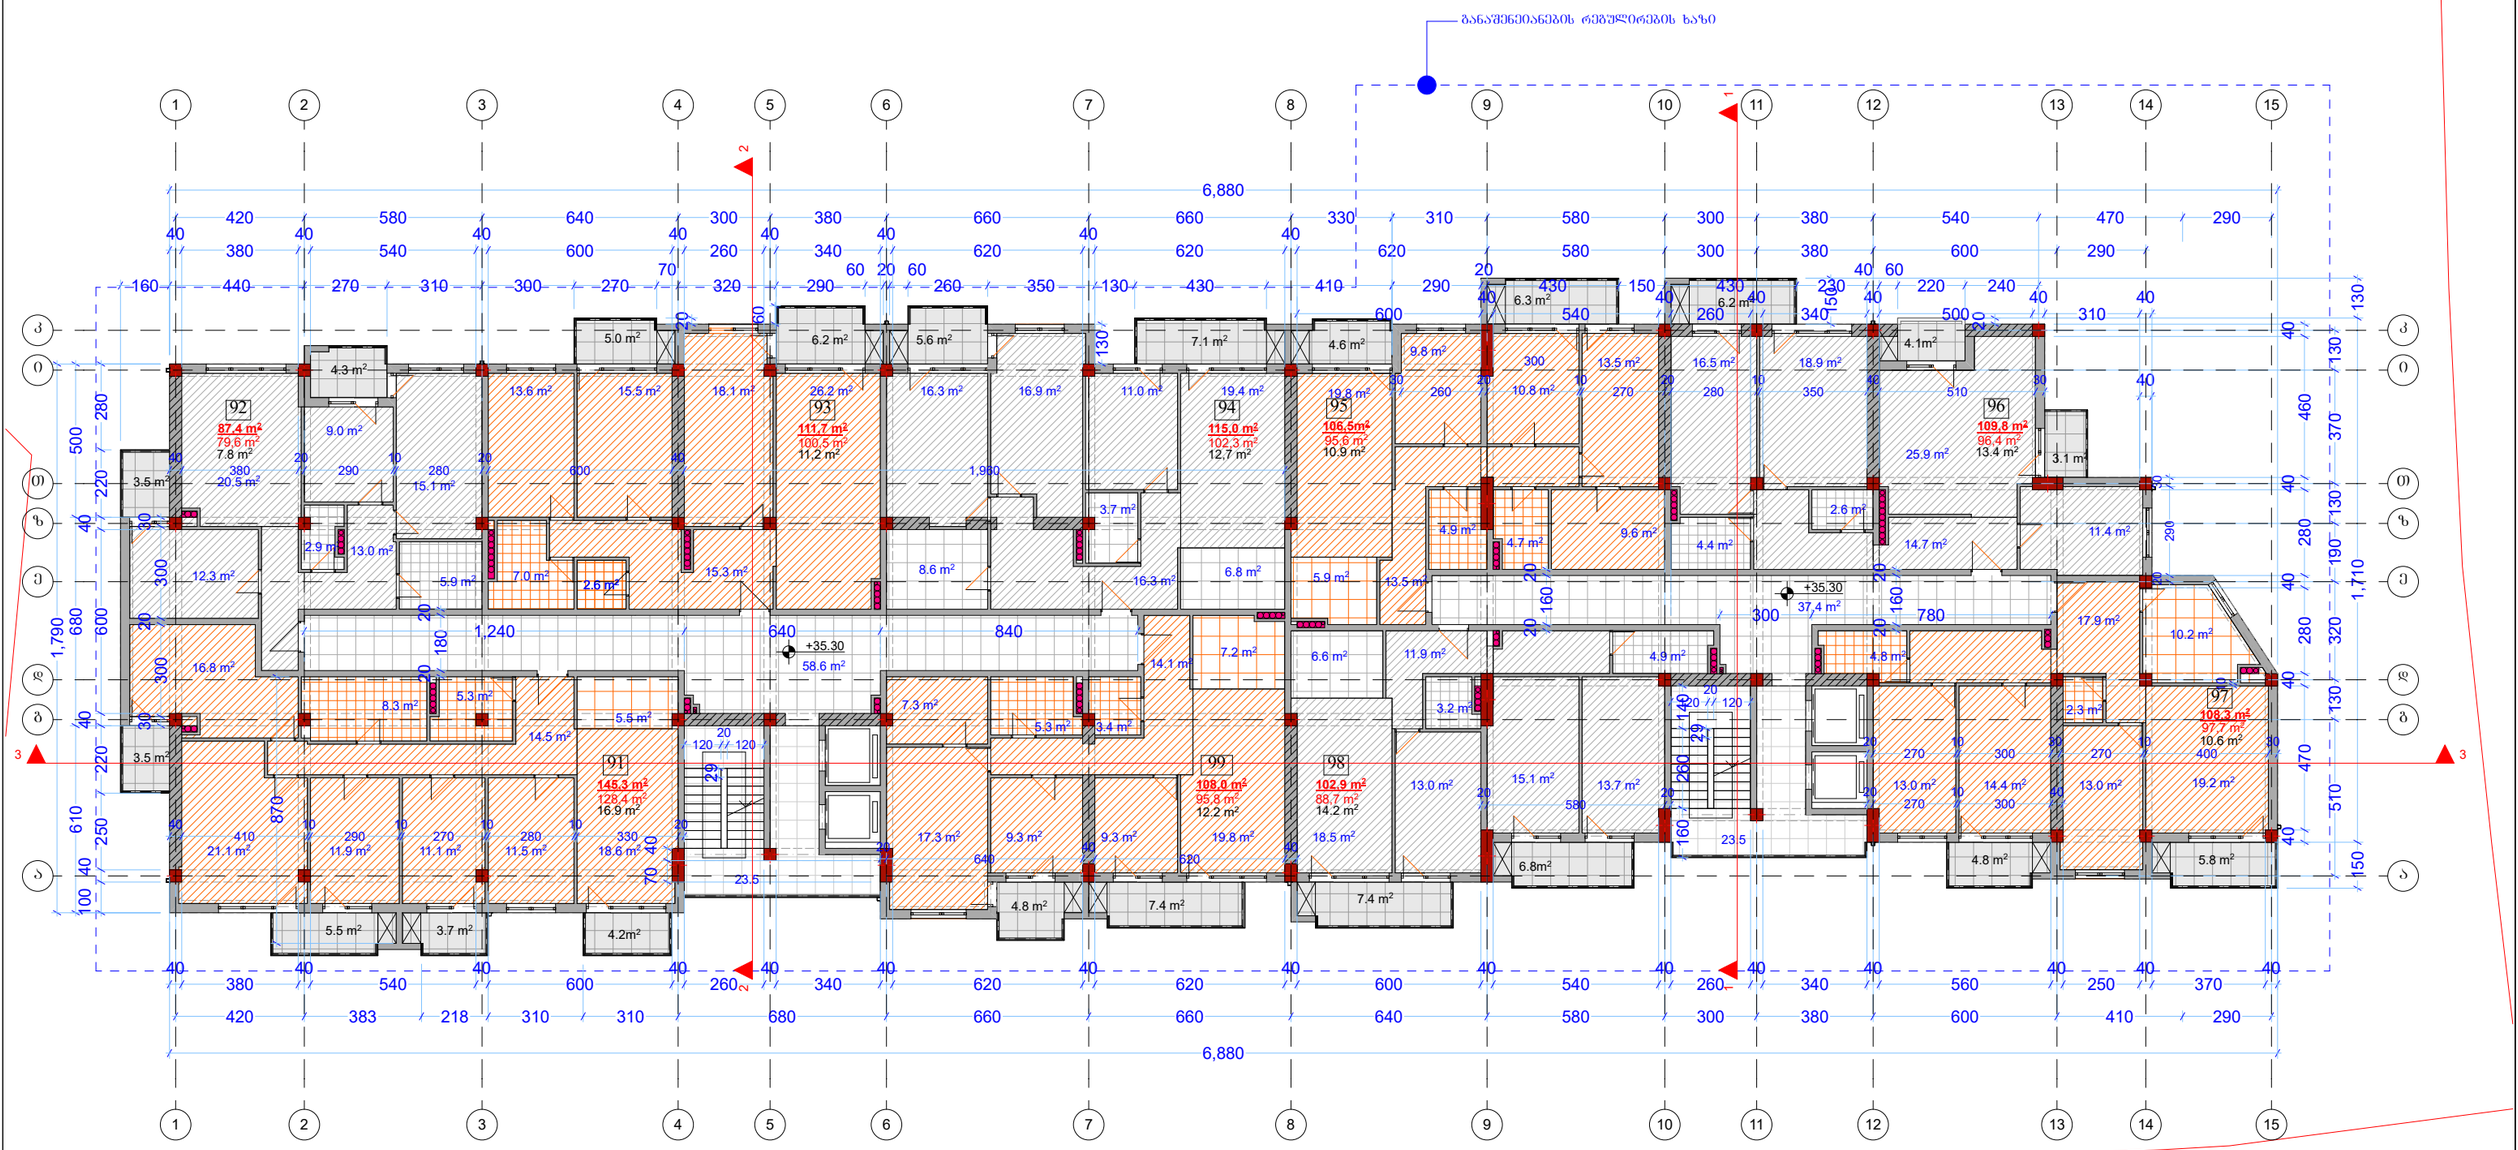

მისამართი: ქ. თბილისი, ჟუჩა ვეკუა №1			მრავალბინიანი საცხოვრებელი სახლი	
სტადია	მასშტაბი	ფურცელი	ფურცლები	თარიღი

პირობითი ნიშნები:

- ნაკვეთის საზღვარი
- განაშენიანების რეგულირების ხაზი
- გათბობა-კონდიცირების ადგილი

დრექტორი	გ. ბენდელიანი	
მთ. არქიტექტორი	გ. ბენდელიანი	
არქიტექტორი	ი. გოგოხია	
შესრულა		

ქ. თბილისი
ლორთქიფანიძის №1
TEL: 595 55-35-74
599 75-28-88

BIJI ARCHITECTURE

სართულის გეგმა +38.50 მ ნიშნულზე მაშტაბი 1:200

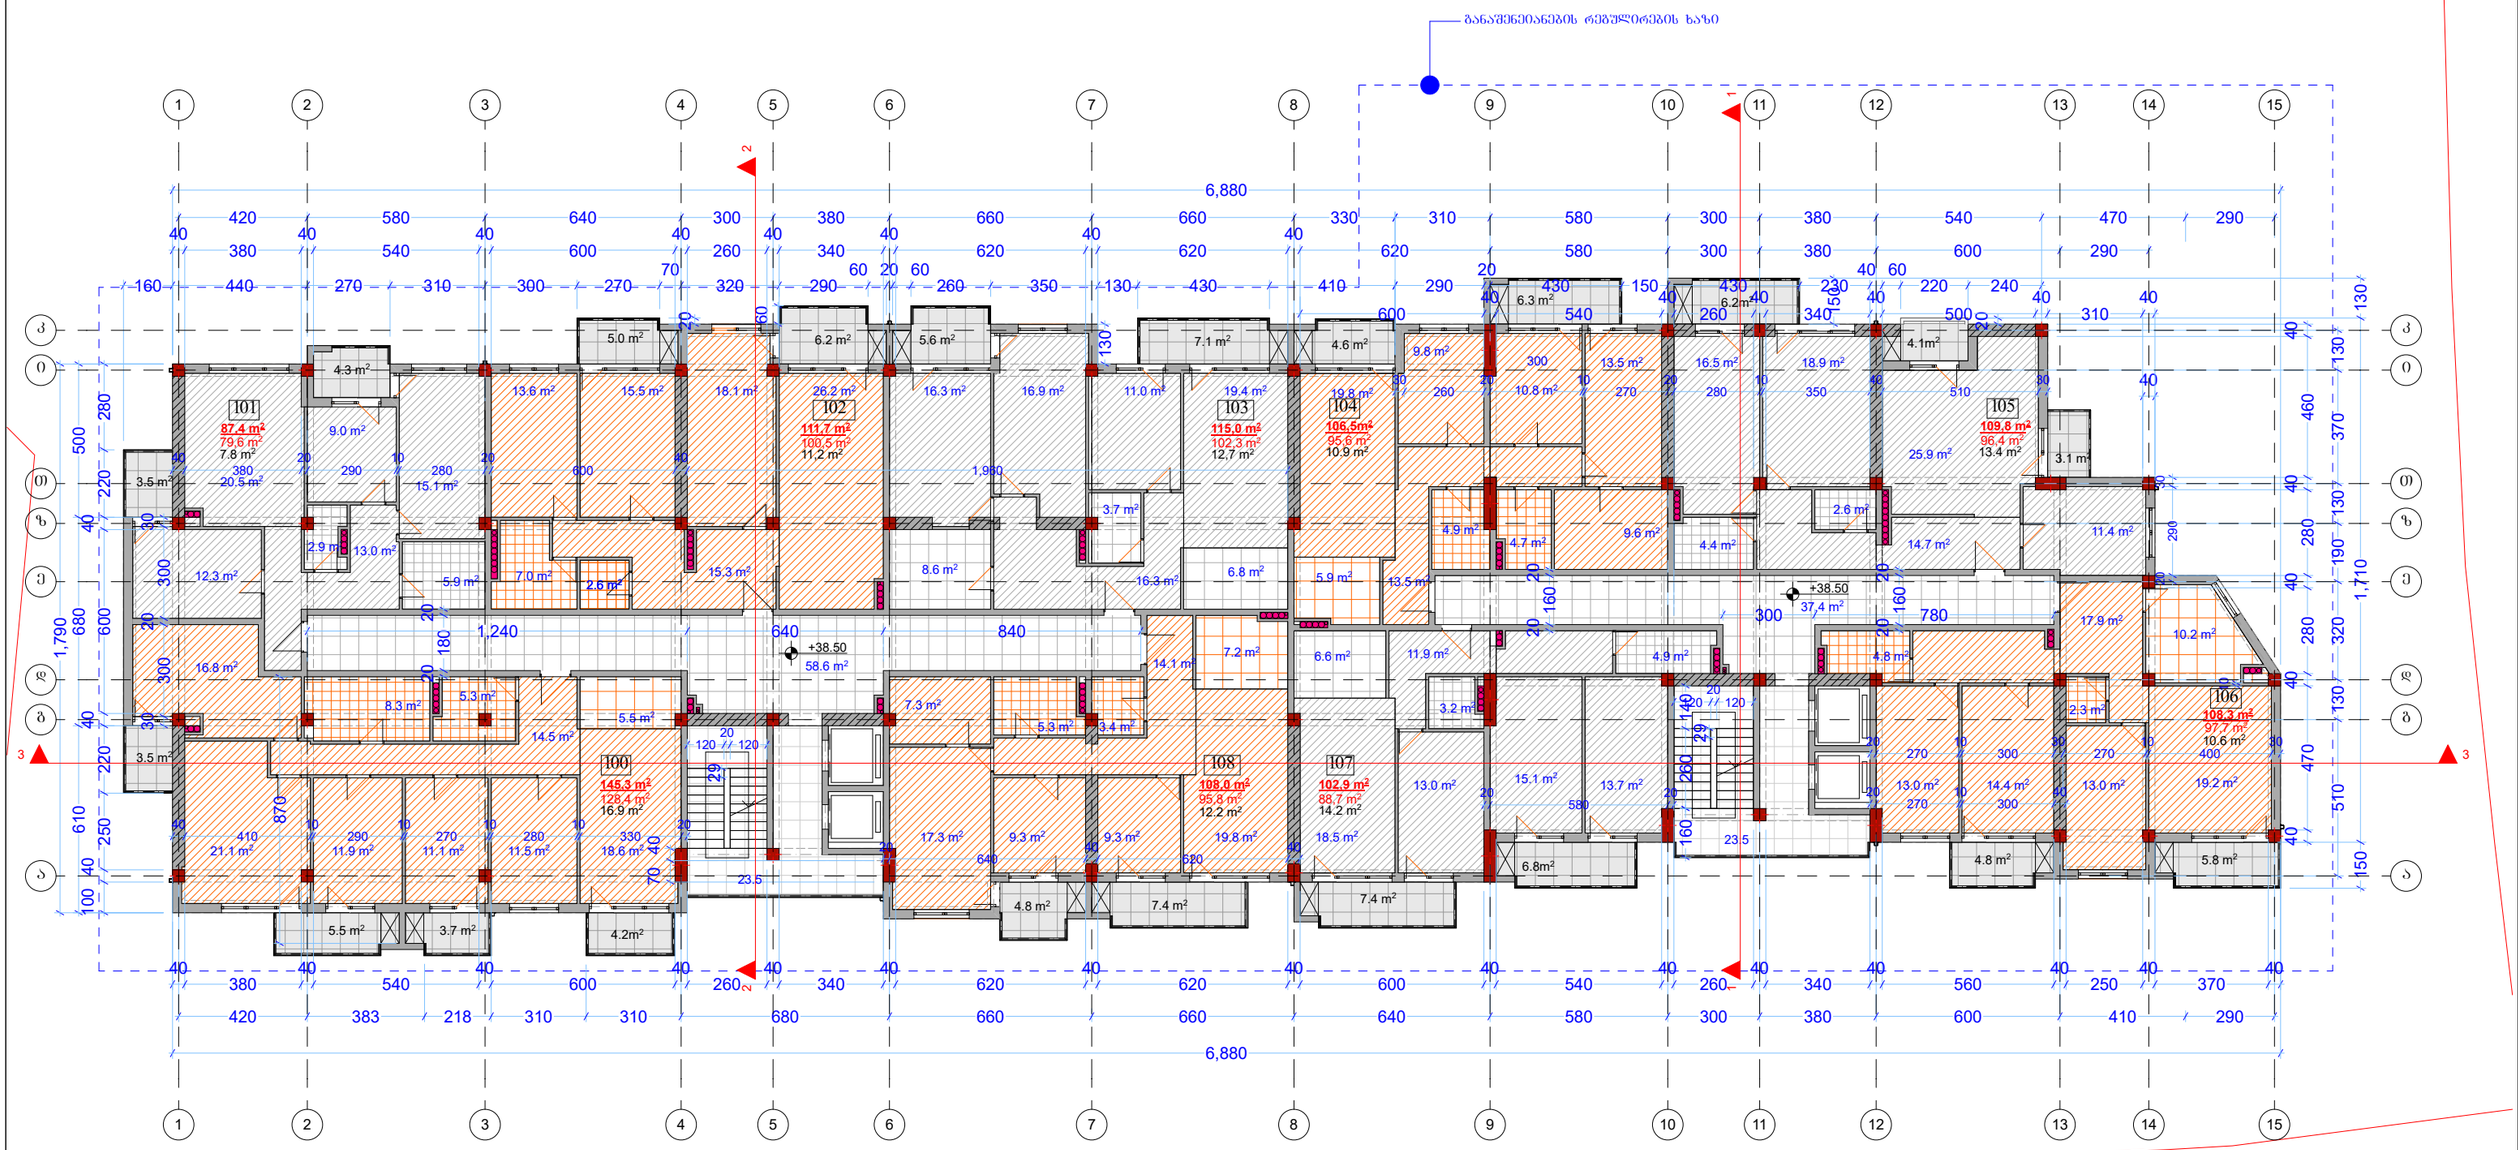

მისამართი: ქ. თბილისი, ჟუჩა ვეკუა №1			მრავალბინიანი საცხოვრებელი სახლი	
სტადია	მასშტაბი	ფურცელი	ფურცლები	თარიღი

პირობითი ნიშნები:

- ნაკვეთის საზღვარი
- განაშენიანების რეგულირების ხაზი
- გათბობა-კონდიცირების ადგილი

დრექტორი	გ. ბენდელიანი	
მთ. არქიტექტორი	გ. ბენდელიანი	
არქიტექტორი	ი. გოგოხია	
შეასრულა		

ქ. თბილისი
ლორთქიფანიძის №1
TEL: 595 55-35-74
599 75-28-88

BIJI ARCHITECTURE

სართულის გეგმა +41.70 მ ნიშნულზე მაშტაბი 1:200

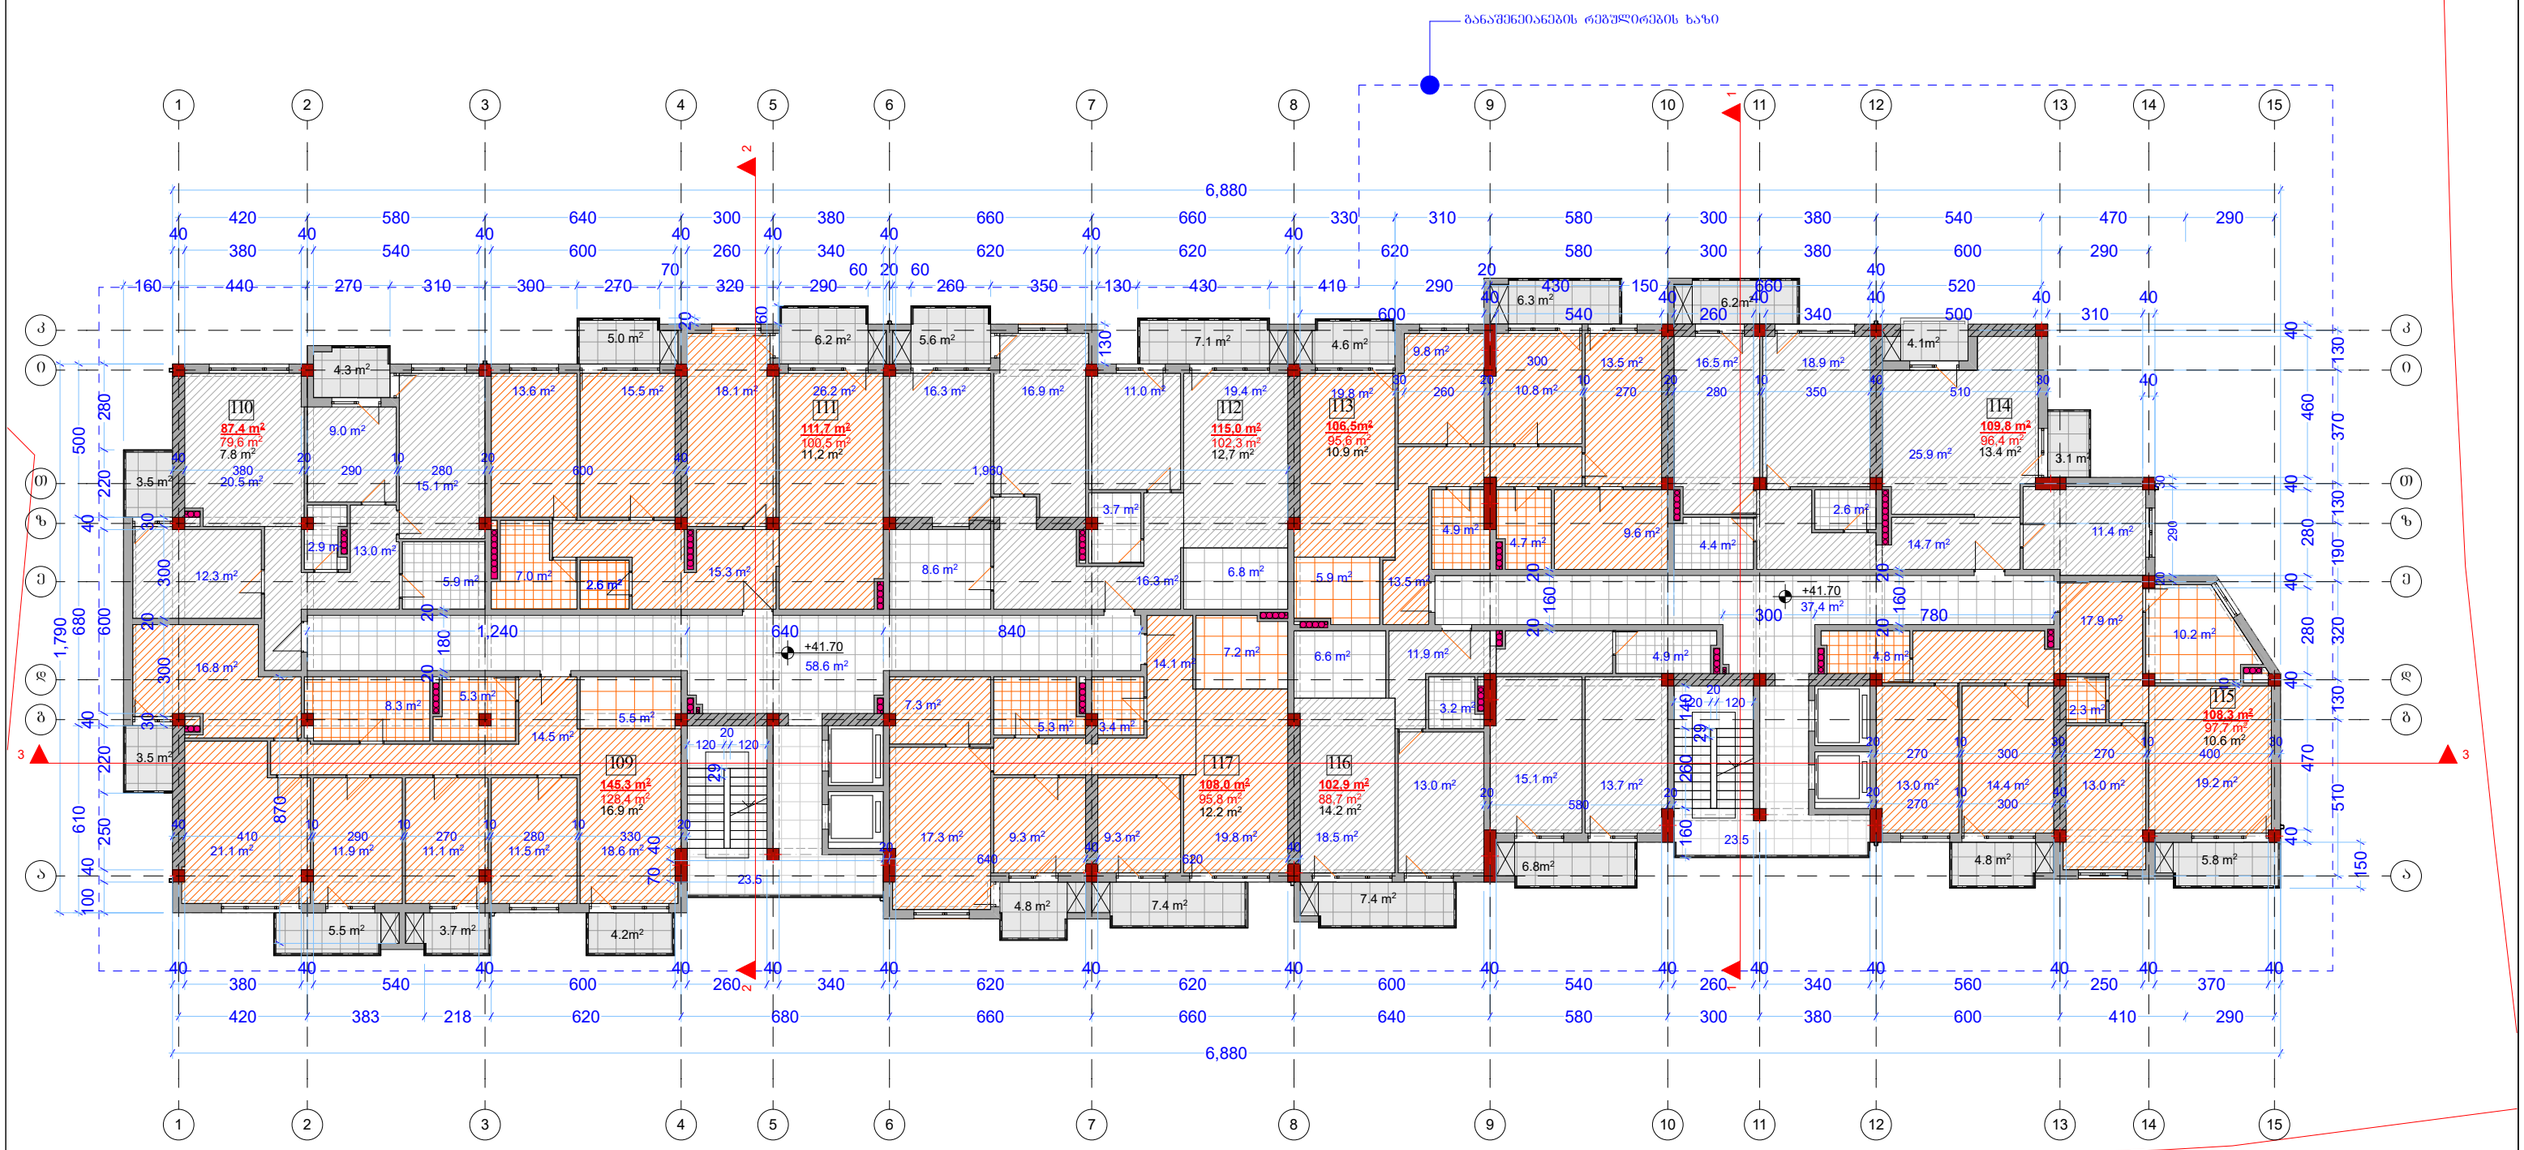

მისამართი: ქ. თბილისი, ჟუჩა ვეკუა №1			**მრავალბინიანი საცხოვრებელი სახლი**	
სტადია	მასშტაბი	ფურცელი	ფურცლები	თარიღი

პირობითი ნიშნები:

- ნაკვეთის საზღვარი
- განაშენიანების რეგულირების ხაზი
- გათბობა-კონდიცირების ადგილი

დრექტორი	გ. ბენდელიანი
მთ. არქიტექტორი	გ. ბენდელიანი
არქიტექტორი	ი. გოგოხია
შეასრულა	

ქ. თბილისი
ლორთქიფანიძის №1
TEL: 595 55-35-74
599 75-28-88

BIJI ARCHITECTURE

სართულის გეგმა +44.90 მ ნიშნულზე მაშტაბი 1:200

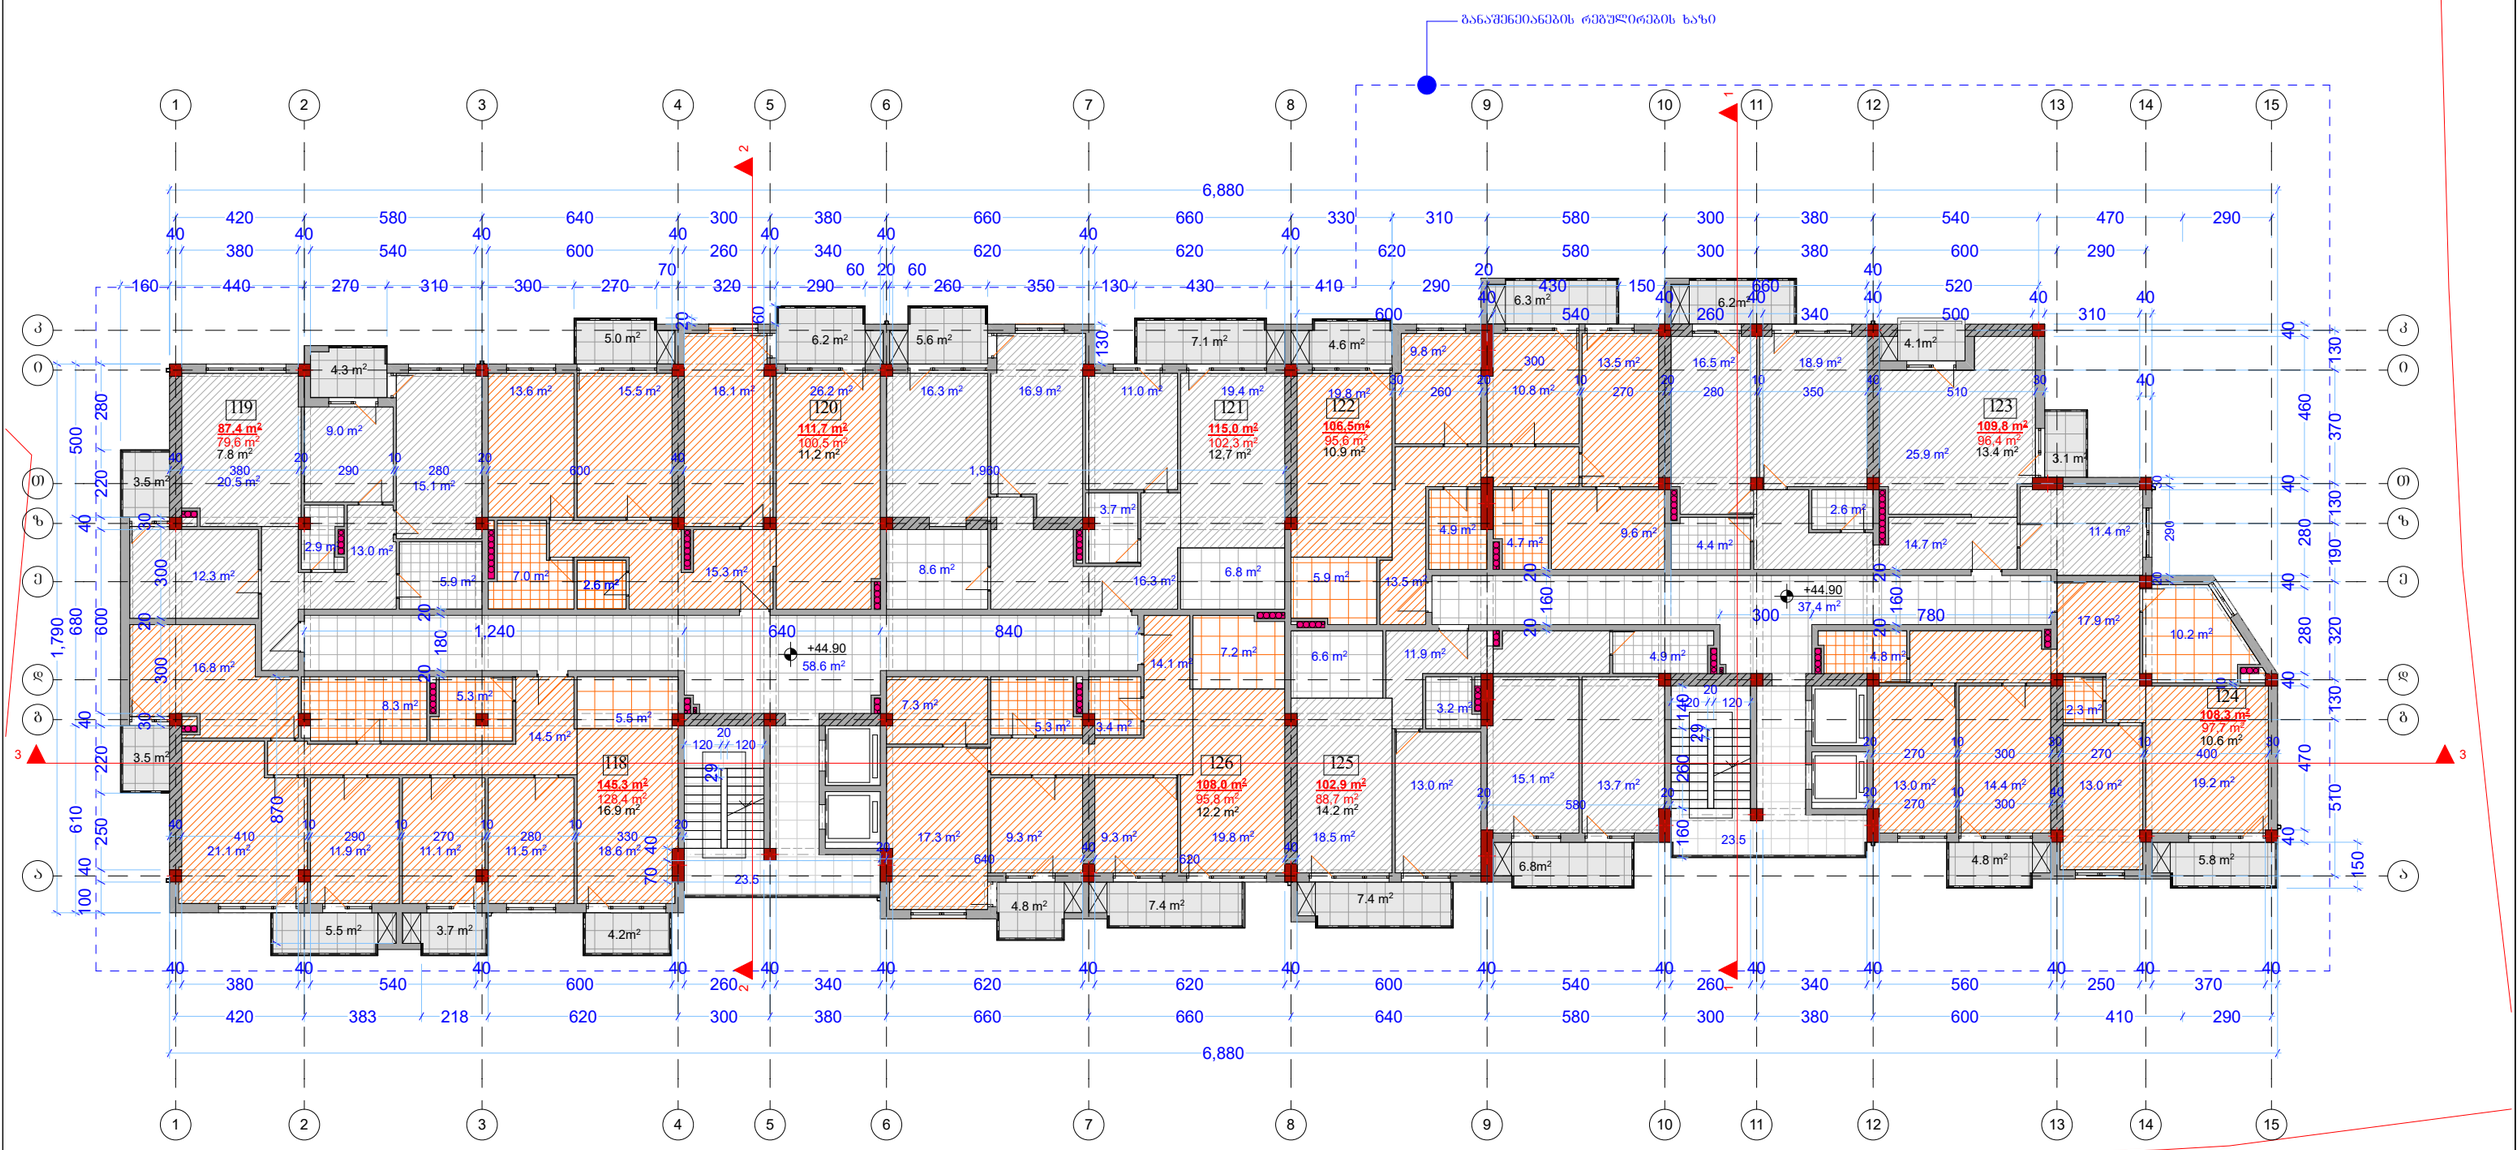

მისამართი: ქ. თბილისი, ჟუჩა ვეკუა №1			მრავალბინიანი საცხოვრებელი სახლი	
სტადია	მასშტაბი	ფურცელი	ფურცლები	თარიღი

პირობითი ნიშნები:

- ნაკვეთის საზღვარი
- განაშენიანების რეგულირების ხაზი
- გათბობა-კონდიცირების ადგილი

დრექტორი	გ. ბენდელიანი	
მთ. არქიტექტორი	გ. ბენდელიანი	
არქიტექტორი	ი. გოგოხია	
შეასრულა		

ქ. თბილისი
ლორთქიფანიძის №1
TEL: 595 55-35-74
599 75-28-88

BIJI ARCHITECTURE

სართულის გეგმა +48.10 მ ნიშნულზე მასშტაბი 1:200

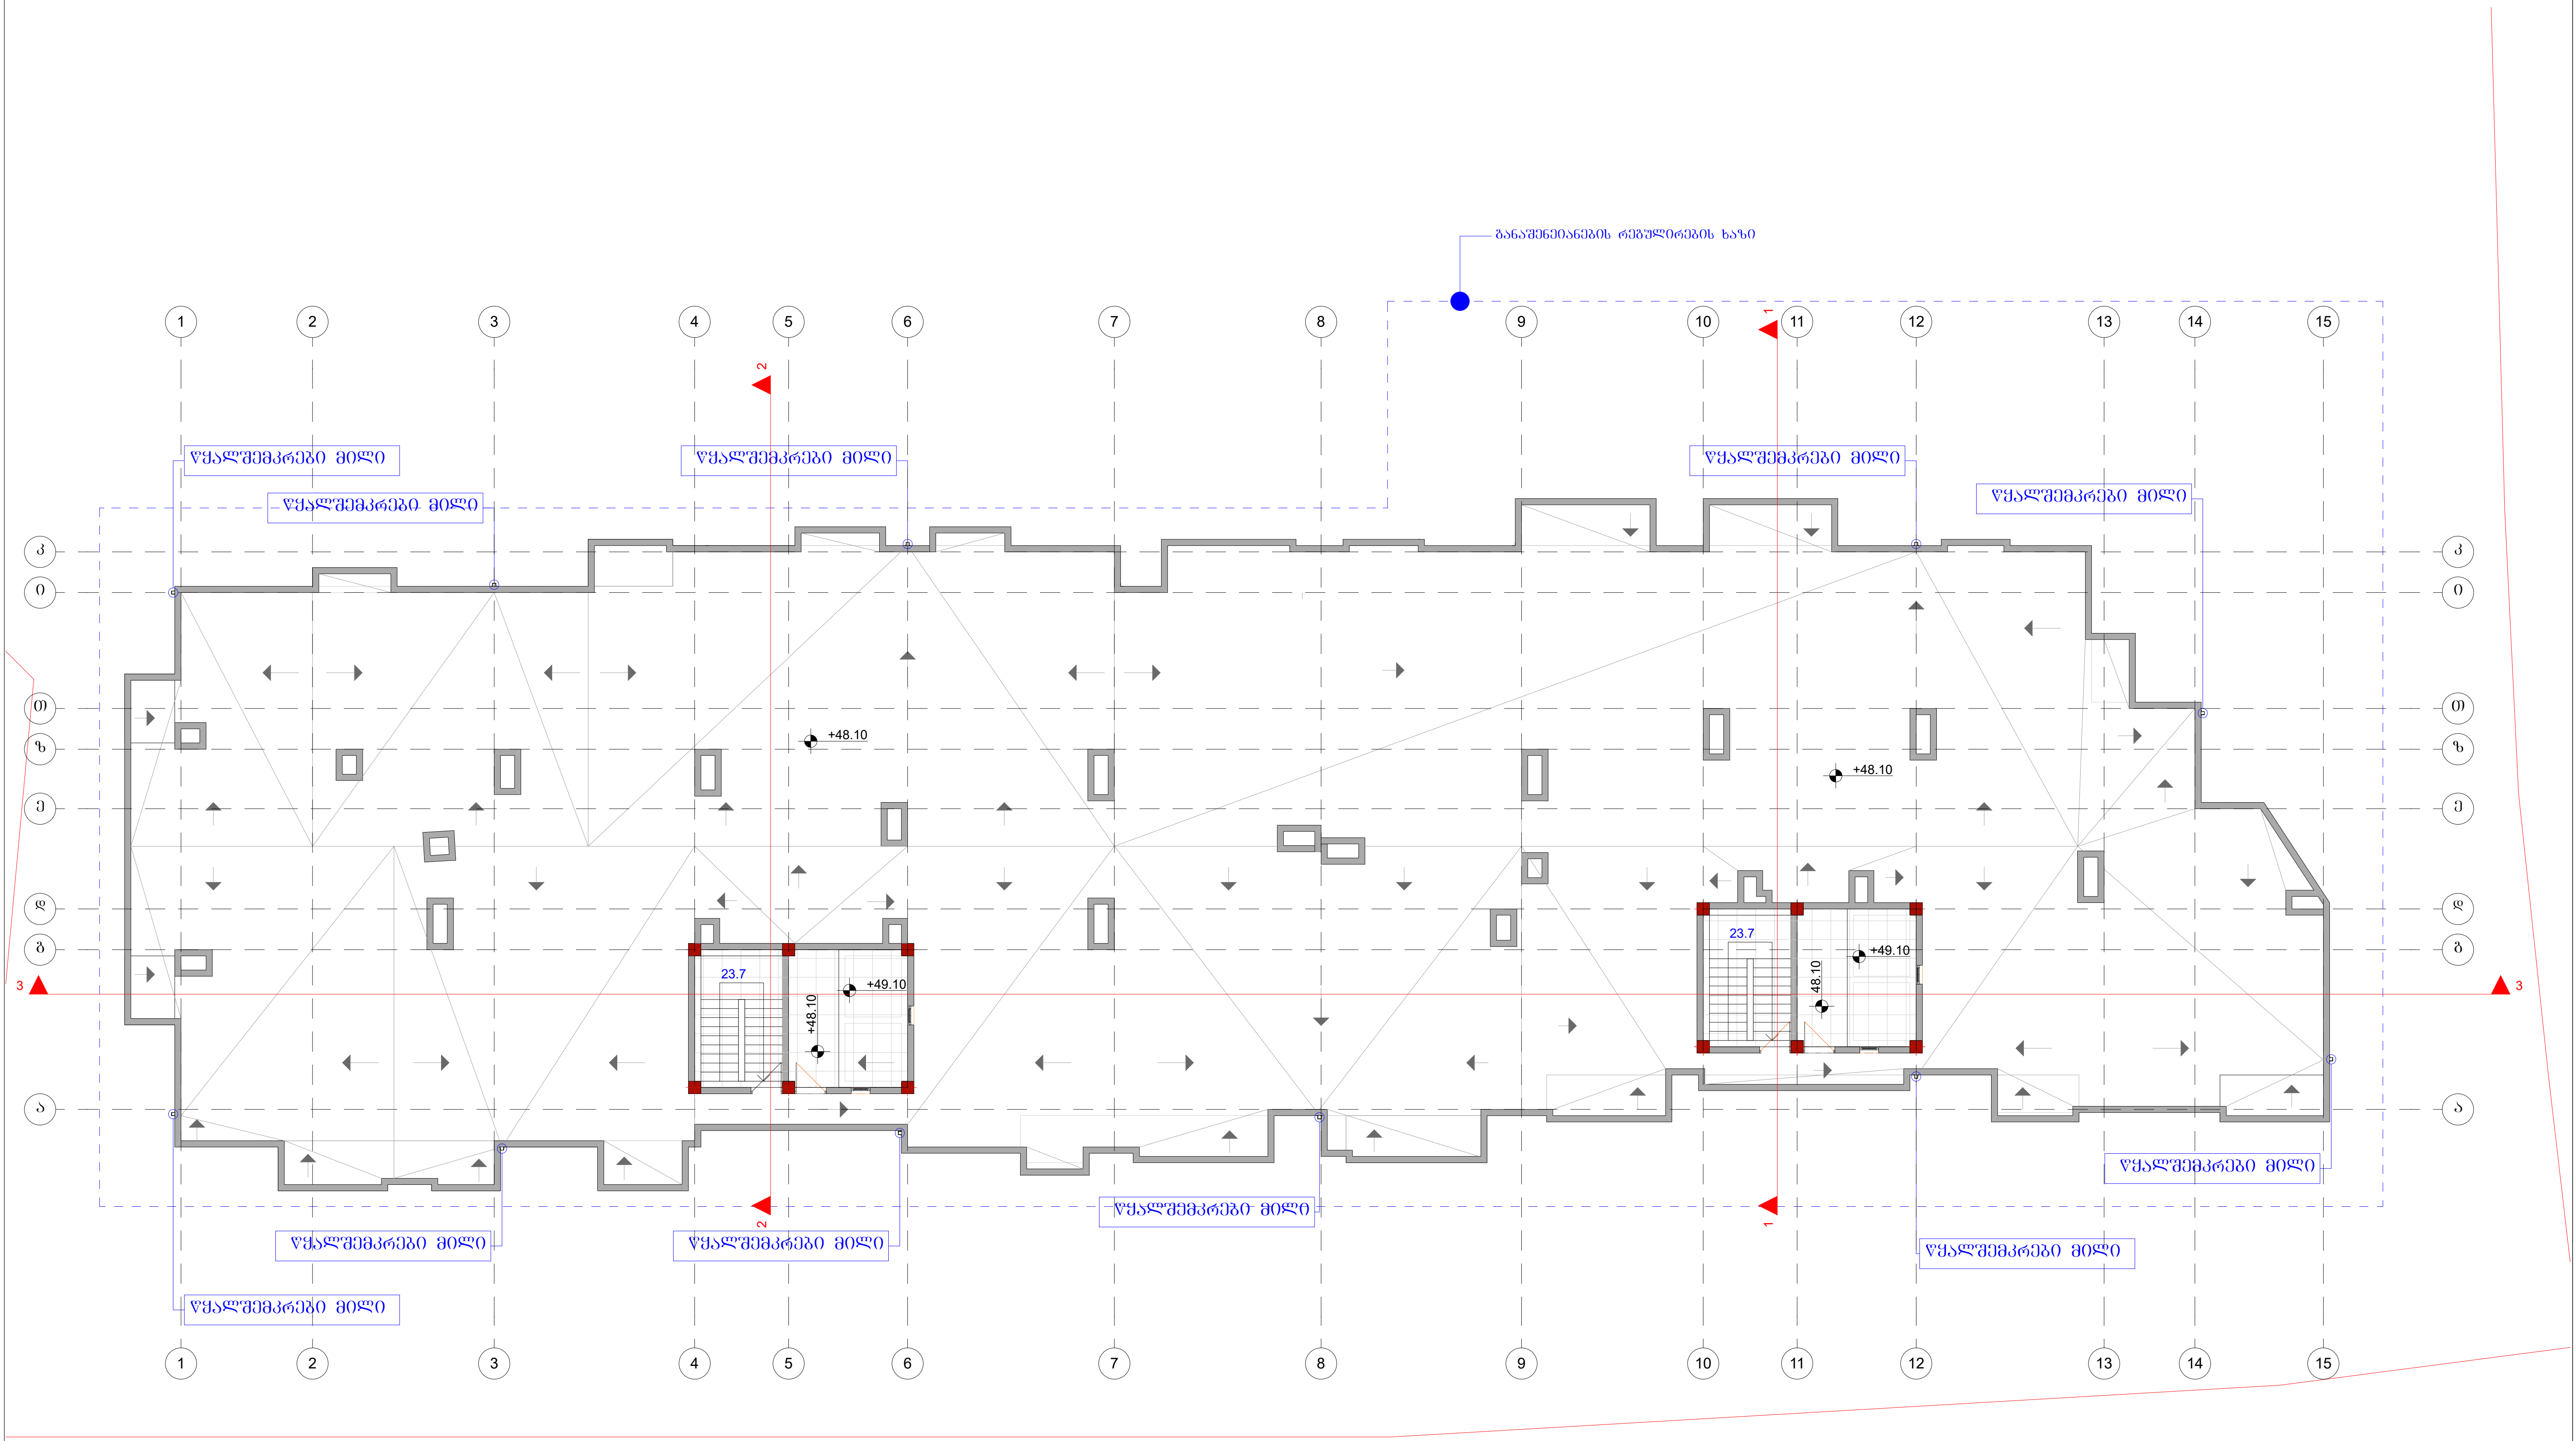

მისამართი: ქ. თბილისი, ქუჩა ვეკუა №1		მრავალბინიანი საცხოვრებელი სახლი		
სტადია	მასშტაბი	ფურცელი	ფურცლები	თარიღი

პირობითი ნიშნები:

- ნაკვეთის საზღვარი
- განაშენიანების რეგულირების ხაზი
- გათბობა-კონდიცირების ადგილი

დირექტორი	გ. ბენდელიანი
მთ. არქიტექტორი	გ. ბენდელიანი
არქიტექტორი	ი. გოგოხია
შეასრულა	

ქ. თბილისი
ლორთქიფანიძის №1

TEL: 595 55-35-74
599 75-28-88

BIJI ARCHITECTURE

სახურავის გეგმა მაშტაბი 1:200

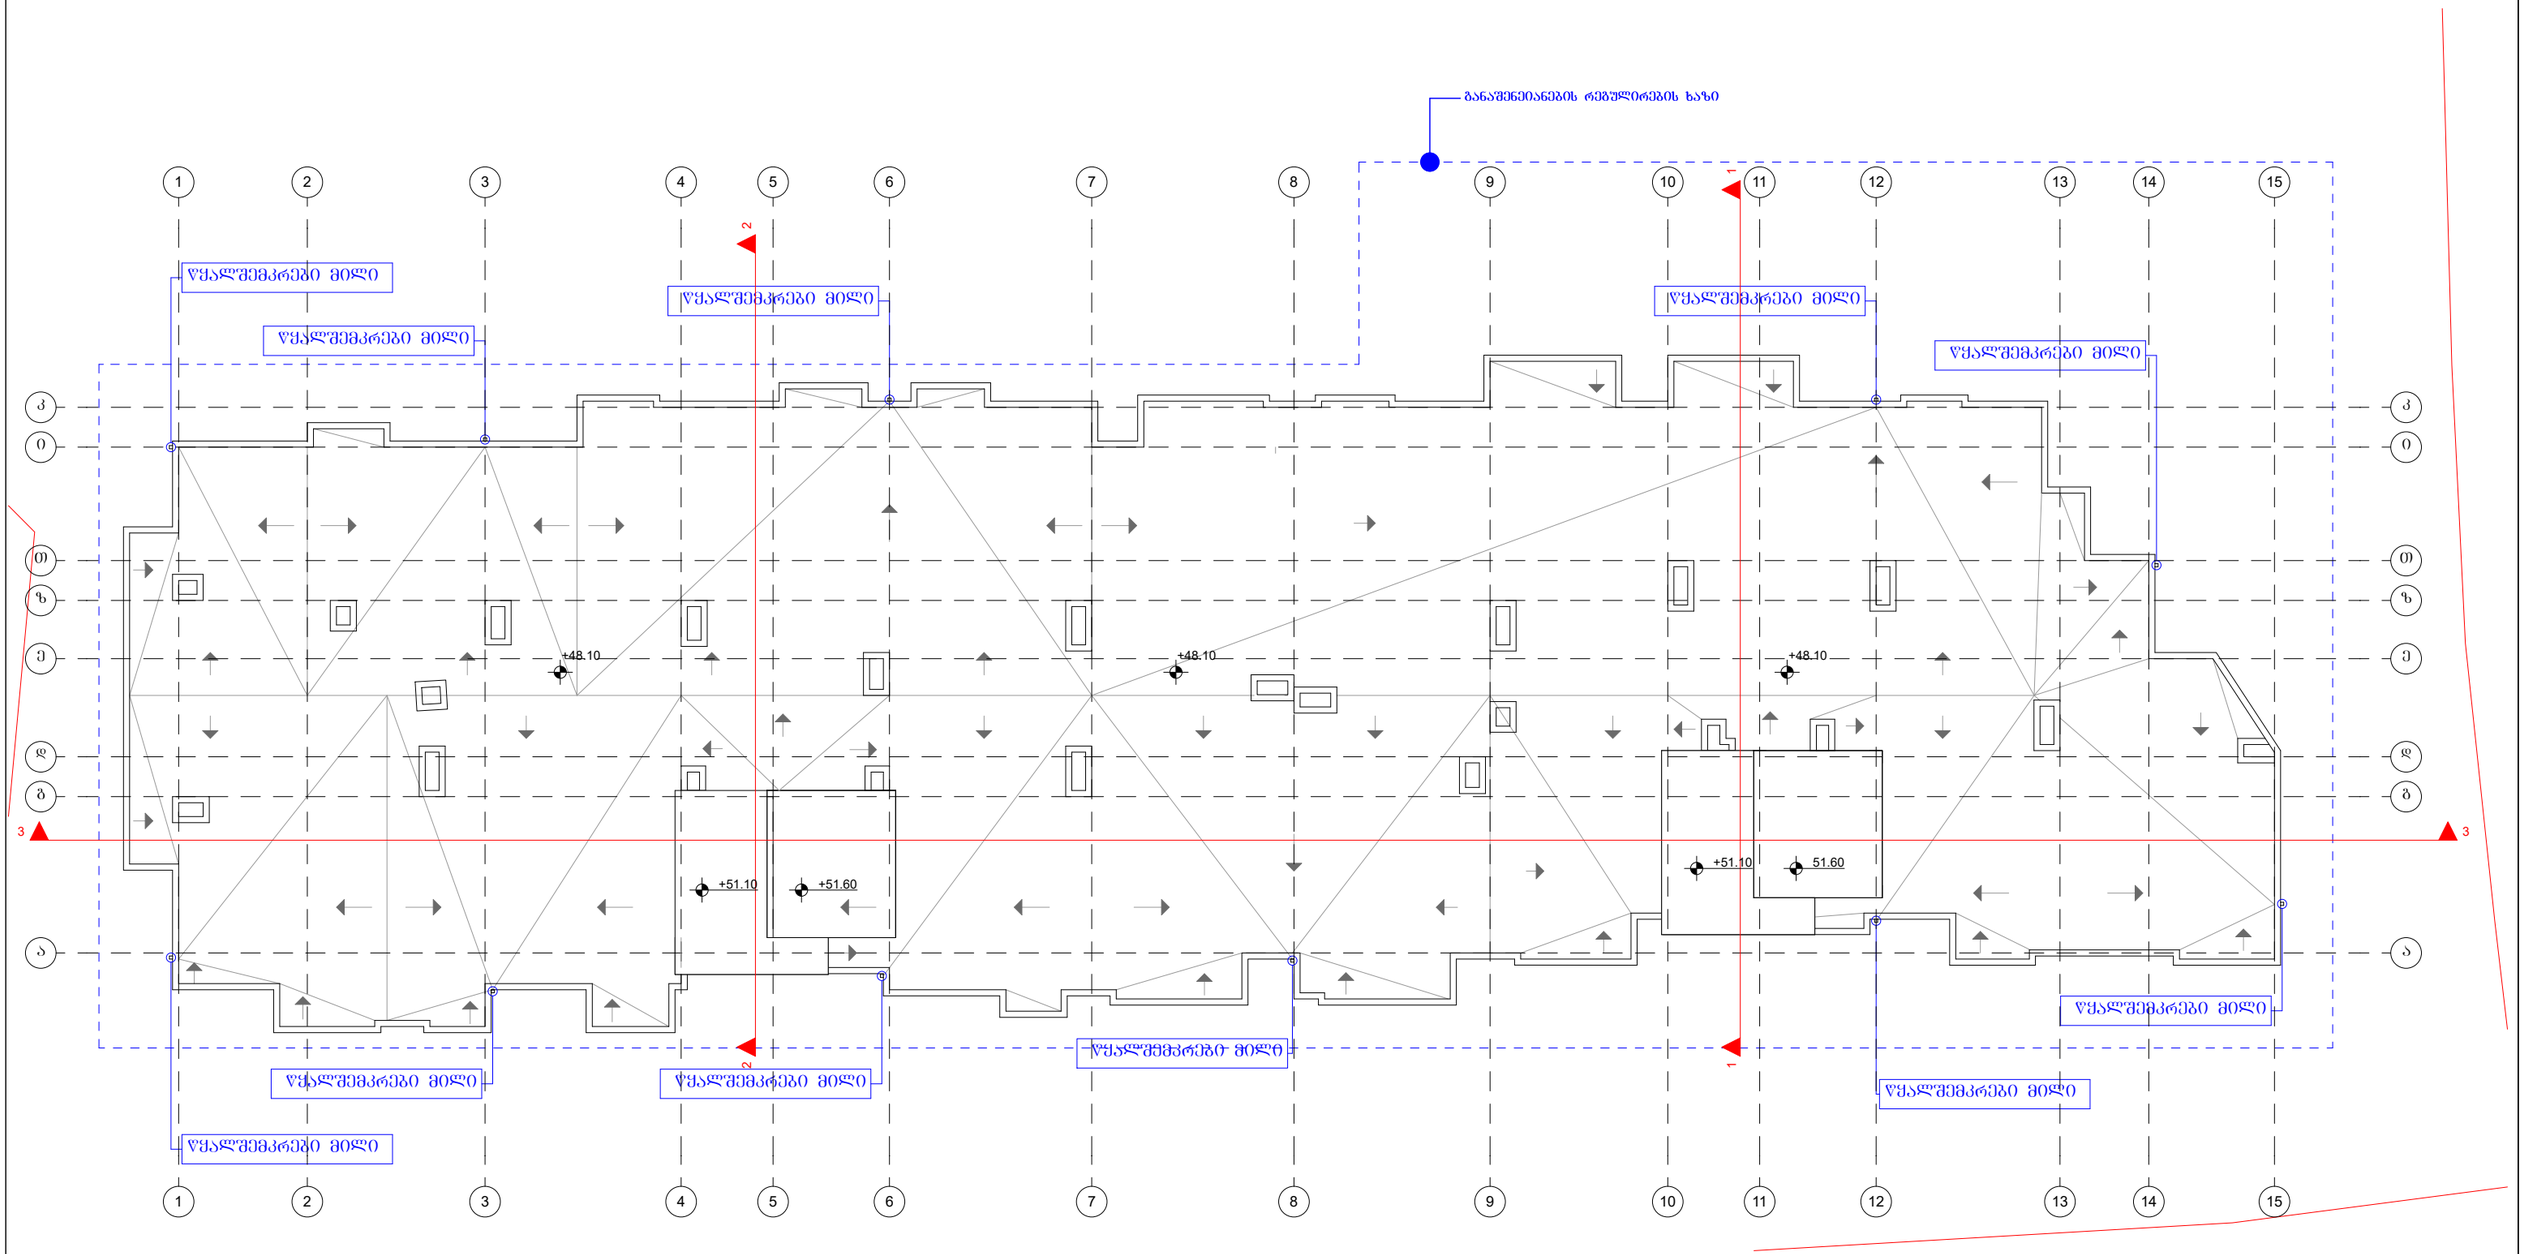

მისამართი: ქ. თბილისი, ჟუჩა ვეკუა №1			**მრავალბინიანი საცხოვრებელი სახლი**		პირობითი ნიშნები:	დრეჭტორი	ბ. ბენდელიანი		ქ. თბილისი **ლორთქიფანიძის №1** TEL: 595 55-35-74 599 75-28-88
სტადია	მასშტაბი	ფურცელი	ფურცლები	თარიღი	ნაკვეთის საზღვარი განაშენიანების რეგულირების ხაზი გაითბობა-კონდიციორების ადგილი	მთ. არქიტექტორი	ბ. ბენდელიანი		
						არქიტექტორი	ი. გოგოხია		
						შესრულა			

BIJI ARCHITECTURE
BIJI ARCHITECTURE