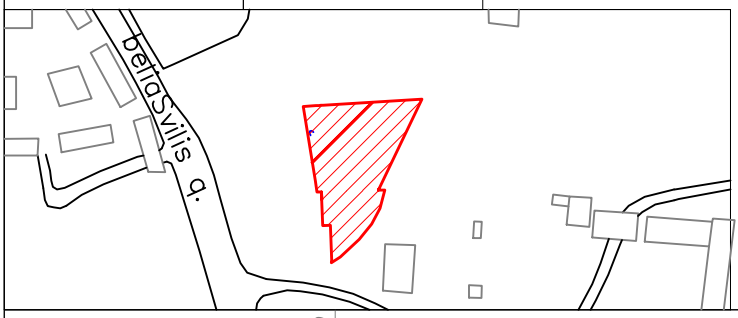

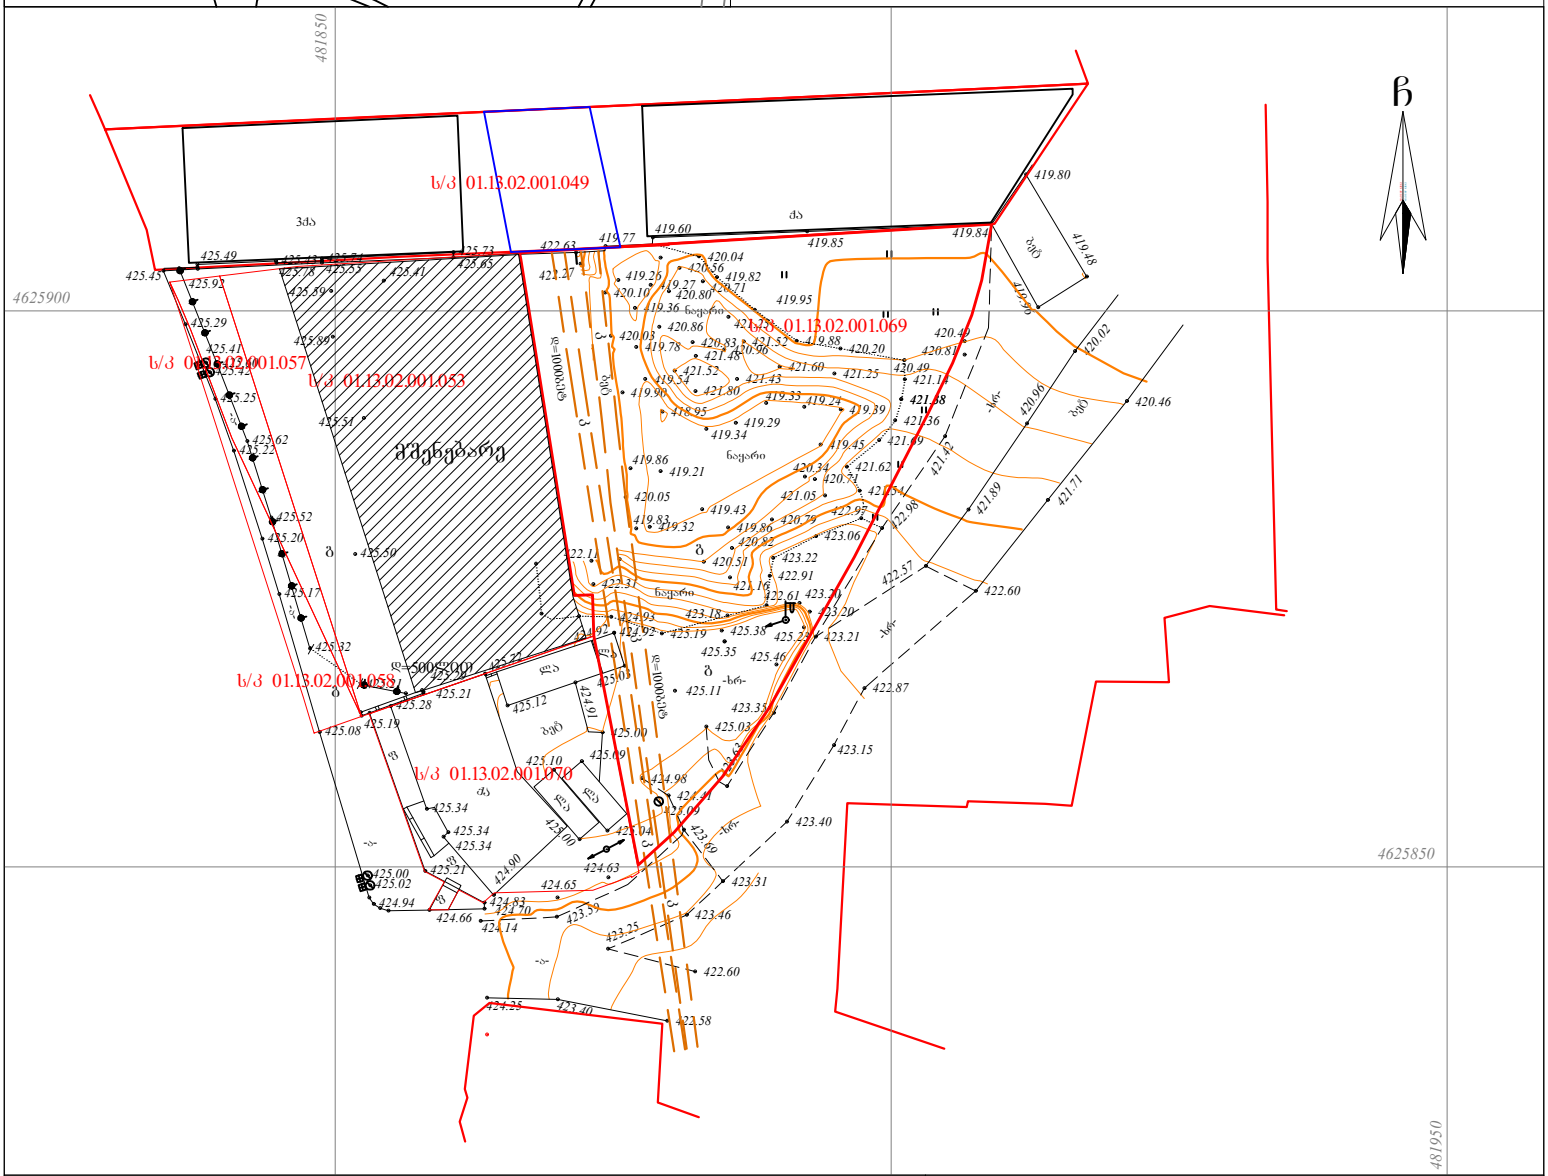

421.38

421.54

421.62

421.69

421.36

420.81

420.49

420.49
421.14

420.20

421.25 421.60

421.43
421.80

421.52

420.86

420.80

420.56
420.71

421.25

421.52 420.96 420.83

421.48

419.60

420.04
419.82
419.95

419.88

419.85

419.84

419.80

419.48

419.39

420.71
421.05

419.45
420.34

419.24 419.33

419.29
419.34

422.11

422.31

420.05

422.27

422.63

421.42

420.79 419.86
420.82

421.16

420.51

419.43

419.21

419.86

419.83419.32

419.90
418.95

419.54

419.78

420.03

420.10

419.26

419.77

419.36

419.27

424.91

425.03

425.00

425.09 425.10

425.12

424.92

425.72
425.11

425.35

420.46

421.71

423.20 422.60
423.20
423.21

422.87
423.35

423.15

423.40

423.31

423.46

422.60

422.58

423.25

424.90
424.70
424.14

424.25 423.40

423.59

424.65

425.04 425.00
424.63

423.69

424.41
425.09

424.98

425.03

423.63

425.46

425.23 425.38

424.93
425.19

422.61

422.91

423.22

423.06

422.97 422.98

422.57

421.89

420.96

420.02

419.96

bet

bet

bet

la la

la la

qa

qa

მშენებარე

-xr-

-xr-

-xr-

- a-

-xr-

სიტუაციური სქემა მაშტაბი: 1:2000

დირექტორი:

მაშტაბი: 1:500

g
k

kg

w

სან

Tg

ხის ღობე
ღობე
ქვის კედელი

კედელი flate
rkinigza

სამეთვალყურეო ჭები
ელ. გადამცემი ხაზი

wyalgayvaniloba
gazi

კანალიზაცია

სანიაღვრე

კავშირგაბმულობა
ელ. ქსელები
გათბობა

პირობითი აღნიშვნები

farduli

მშენებარე
შენობა
satransfor.
jixuri
ხეები
გარე განათება

ქს საცხ. შენობა

ქა არასაცხ. შენობა

azoma:

დახაზა:

-ის კოორდინატთა სისტემის პროექცია

CMADE BY KIRKI MADE BY KIRKI

ტოპოგრაფიული გეგმა

25/01/2020w.

ქ.თბილისი, didube-ჩუღურეთის რაიონი, ბელიაშვილის ქუჩა,

დამკვეთი:

ა. გოგობერიშვილი

d=500liT

423.18

bet

nayari

nayari

nayari

d=1000bet

d=1000bet

g

k

k

k

k

k

g

g

g481850
4625900 481950

4625850

ლ. მამისაშვილი

შპს "ბელაჯიო"

425.50

425.51

425.89

425.59

425.41 425.65

425.73
425.55

425.74
425.78

425.43 425.49

425.92

425.60

425.62

425.52

425.32

425.21
425.21

425.29

424.92

425.45

425.29
425.41
425.42

425.25

425.22

425.20

425.17

425.08

424.94
424.66

424.83

425.21
425.02

425.00

425.19

425.28

425.34
425.34
425.34

3qa

f

f

f

-a-

-a-

-a-

s/k 01.13.02.001.069

s/k 01.13.02.001.053

s/k 01.13.02.001.070

s/k 01.13.02.001.049

s/k 01.13.02.001.057

s/k 01.13.02.001.058

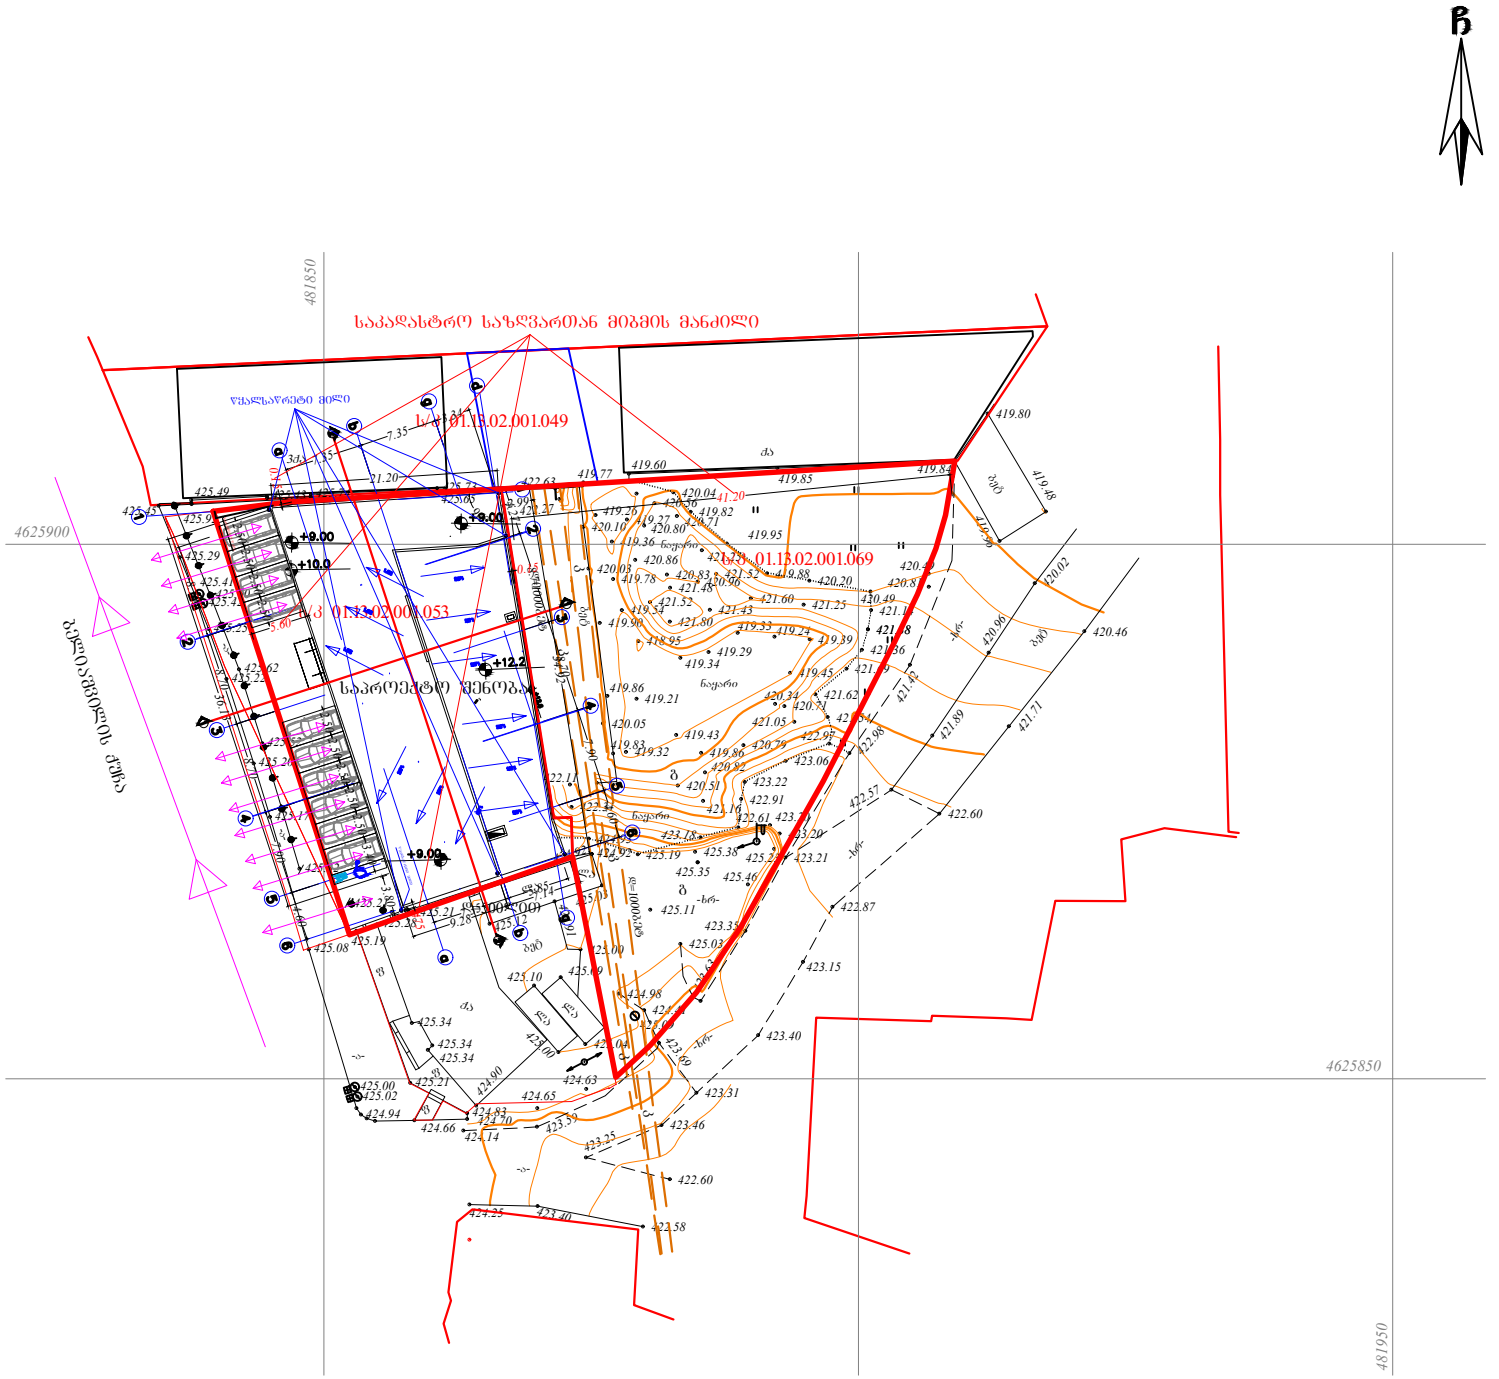

ფორმატი	A-3	თბილისი 2019 წ.	
		დაკვეთა №	

ექსპლიკაცია:

პირობითი ნიშნები

ნაკვეთის საზღვარი

წყალშემკრები მილები

- კედელი

შენიშვნები:

1. ----
2. ---
3. ნახაზის ყველა ცვლილება შეიტანებოდეს შესაბამისობაში შეთანხმებული უნდა იყოს პროექტის ავტორთან

დამკვეთი მოქ. დავით ხიდეშელი	მისამართი: ფ. ალმაშენებლის გამზ. N89/24 ტელ/ფაქსი (995 551) 09 04 42
შეთანხმებულია დამკვეთთან	

პროექტის სახელწოდება

შპს "ბელავიო"-ს საავტო ცენტრის პროექტი მისამართზე: ქ. თბილისი, ბელიაშვილის ქ. N187

LM Architect
ფ. ალმაშენებლის გამზ. N89/24
ტელ/ფაქსი (995 551) 09 04 42
ელ-ფოსტა: levanmamisashvili78@gmail.com

თანამდებობა	ფირმა	ხელმოწერა	თარიღი
დირექტორი	აკოფოლიშვილი		
პროექტის ავტორი	ლ. მამისაშვილი		
დაამუშავა			
მასშტაბი	1:500	გენ გეგმა	
თარიღი			
სტადია		შენობის კლასი	
პროექტი		III	