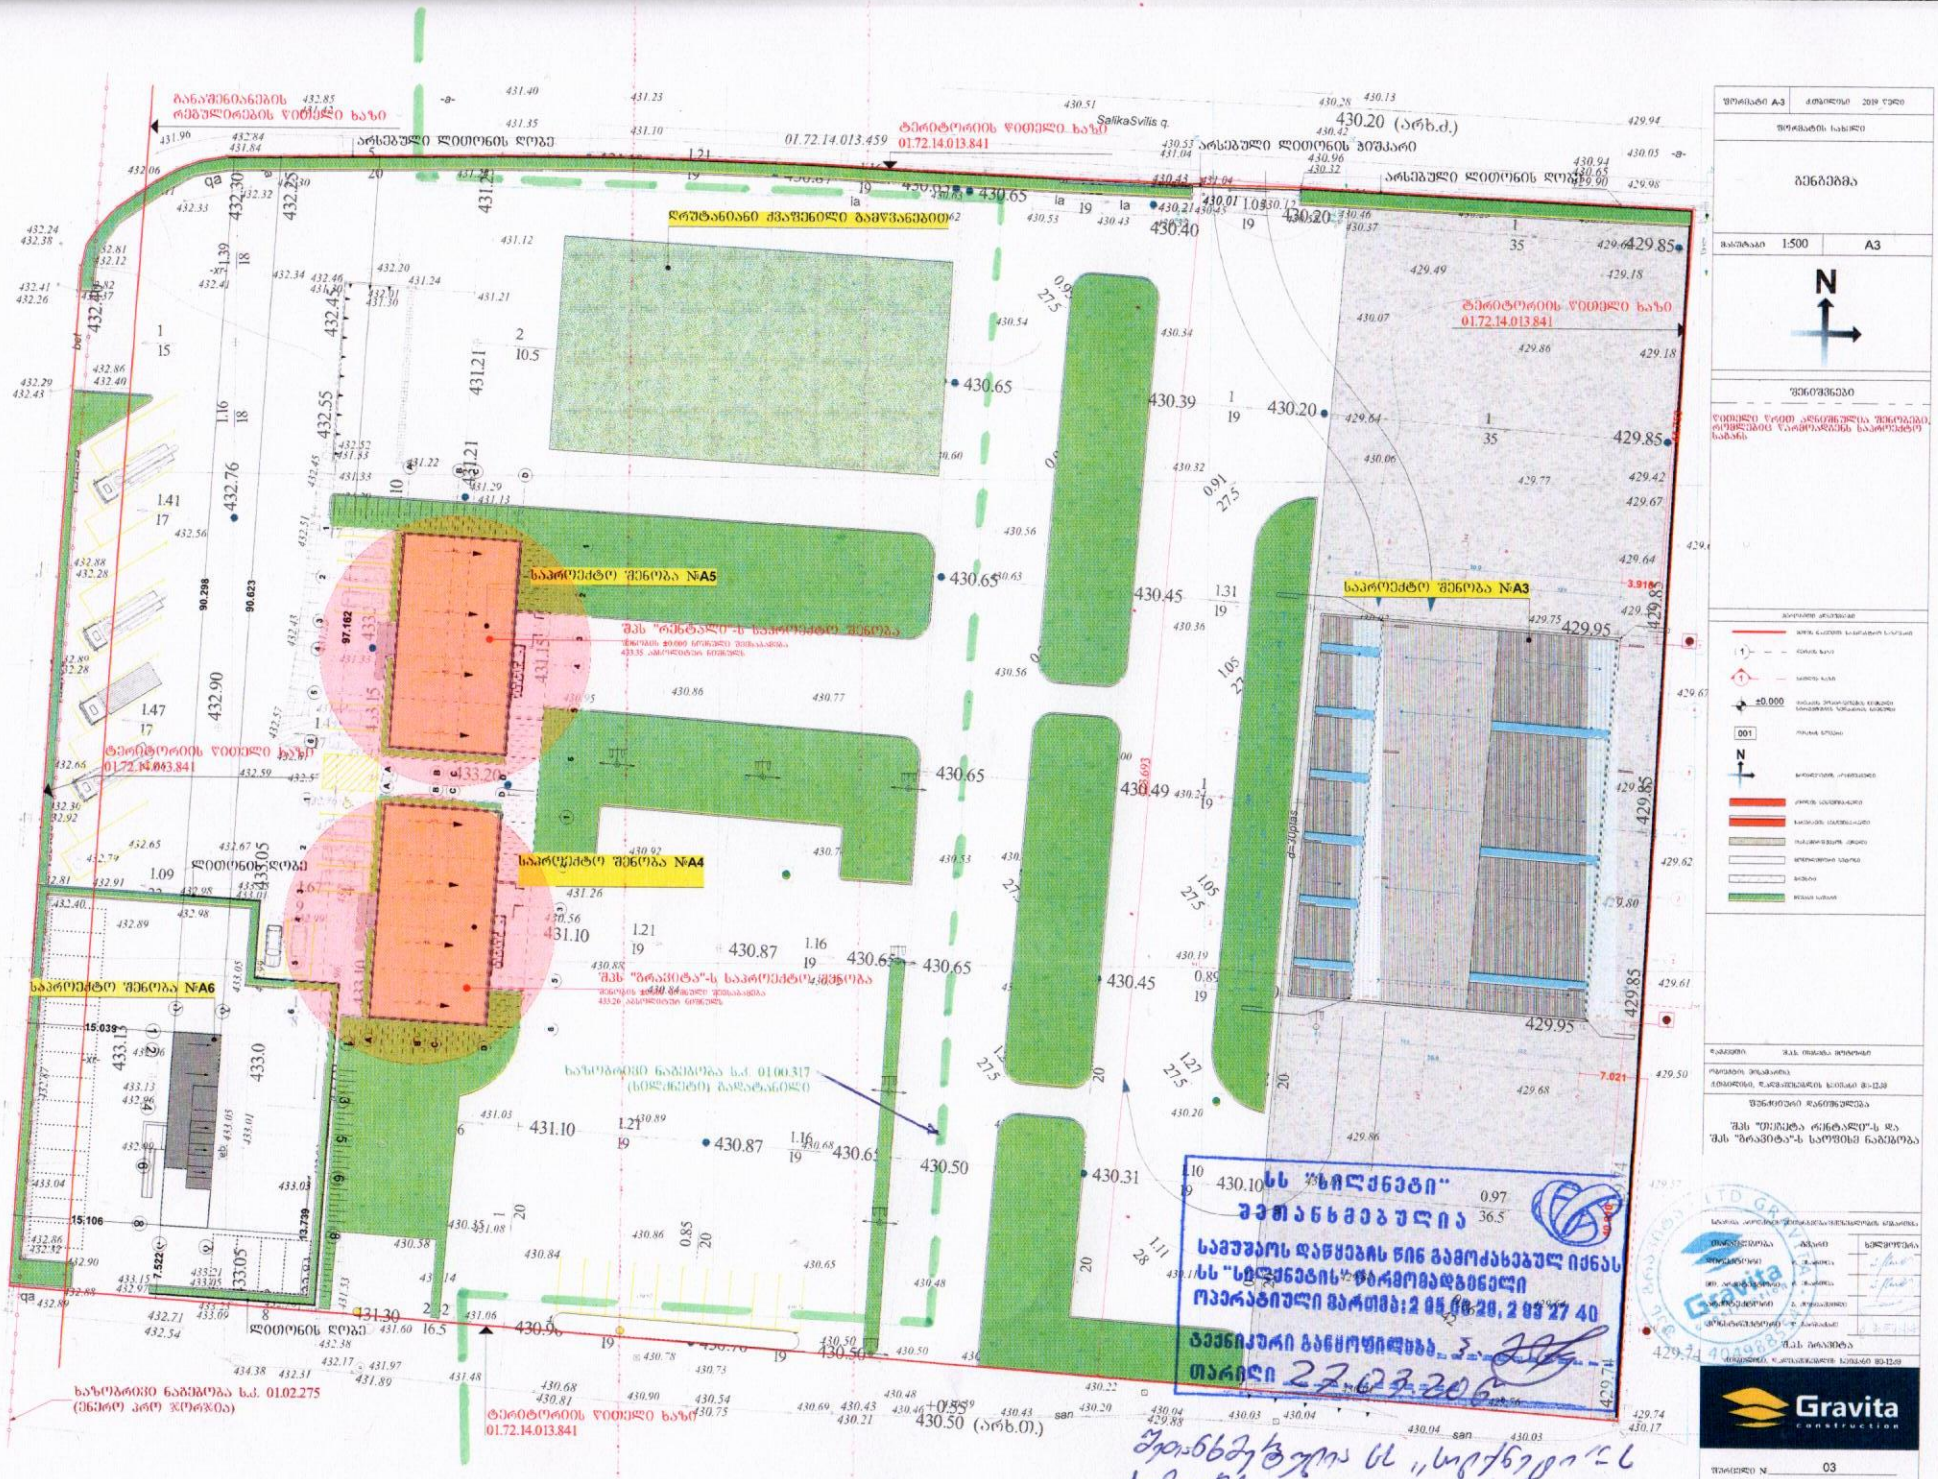

შეთანხმებულია ს/ს „ხილქნეტის" ხაზობრივი ნაგებობის (ს.კ. 01.00.317) ხელმძღვანელის წარმომადგენლის საფუძველზე.