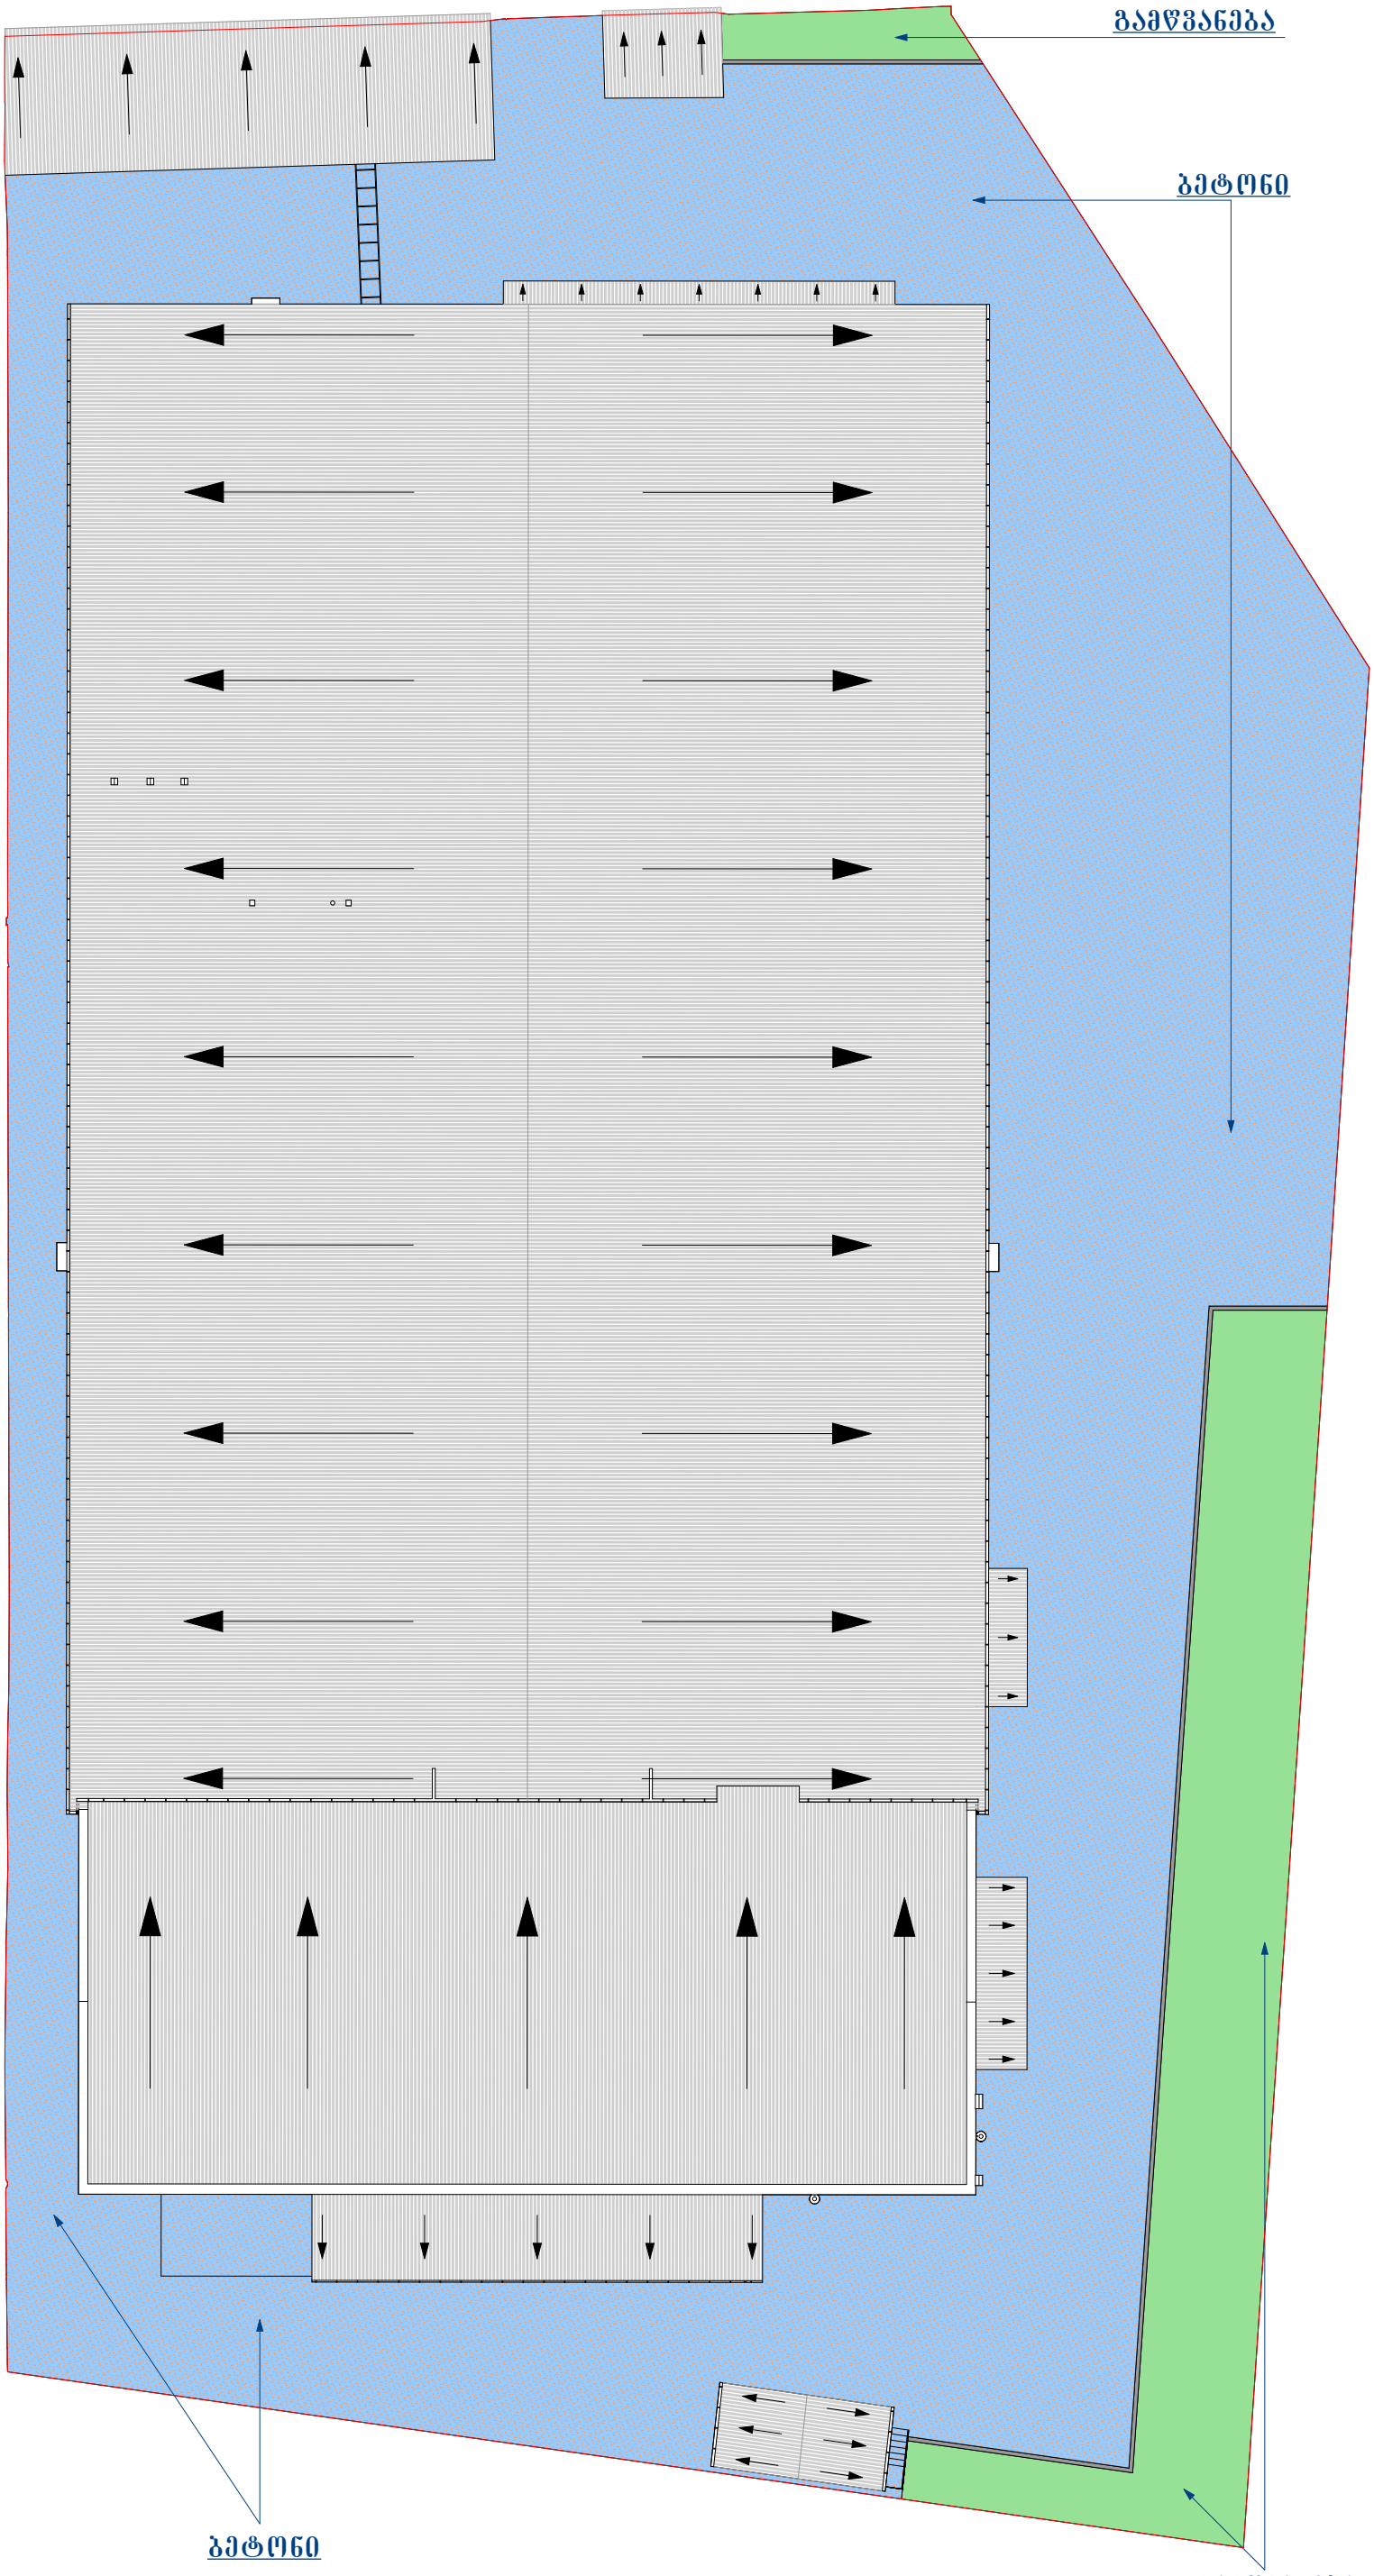

GSPublisherVersion 0.0.100.100

პროექტის დასახელება: ნახაზი:

მასშტაბი: 1:200

მისამართი:

თანამდებობა გვარი ხელმოწერა

მთ.არქიტექტორი

ხორცის პროდუქტების
საწარმოო შენობა - ნაგებობა გ. ლოლაძე

ზონა სექტორი კვარტალი ნაკვეთი

01 19 16 002/165

შენიშვნა:

გ. ლოლაძე

ეზოს
კეთილმოწყობის
გეგმა

შეასრულა

ეზოს კეთილმოწყობის გეგმა

ქ. თბილისი, ქუჩა ახვლედიანი, მარჯვენა მხარეს;
ქ. თბილისი, ქუჩა ახვლედიანი, მარჯვენა მხარეს, (02/006)

ბეტონი

ბეტონი

გამწვანება

გამწვანება